


陇南市武都区住房和城乡建设局

东江镇七号路公共厕所楼维修改造项目


实施方案

 中贝天丰设计有限公司

资质证书编号: 19130 公路行业(公路)专业丙级; 建筑行业(建筑工程)乙级, 市政行业乙级, 风景园林工程设计专项乙级, 水利行业丙级。

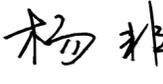法定代表:  李永峰 项目负责:  杨非 技术负责:  杨合庆


二零二四年十一月

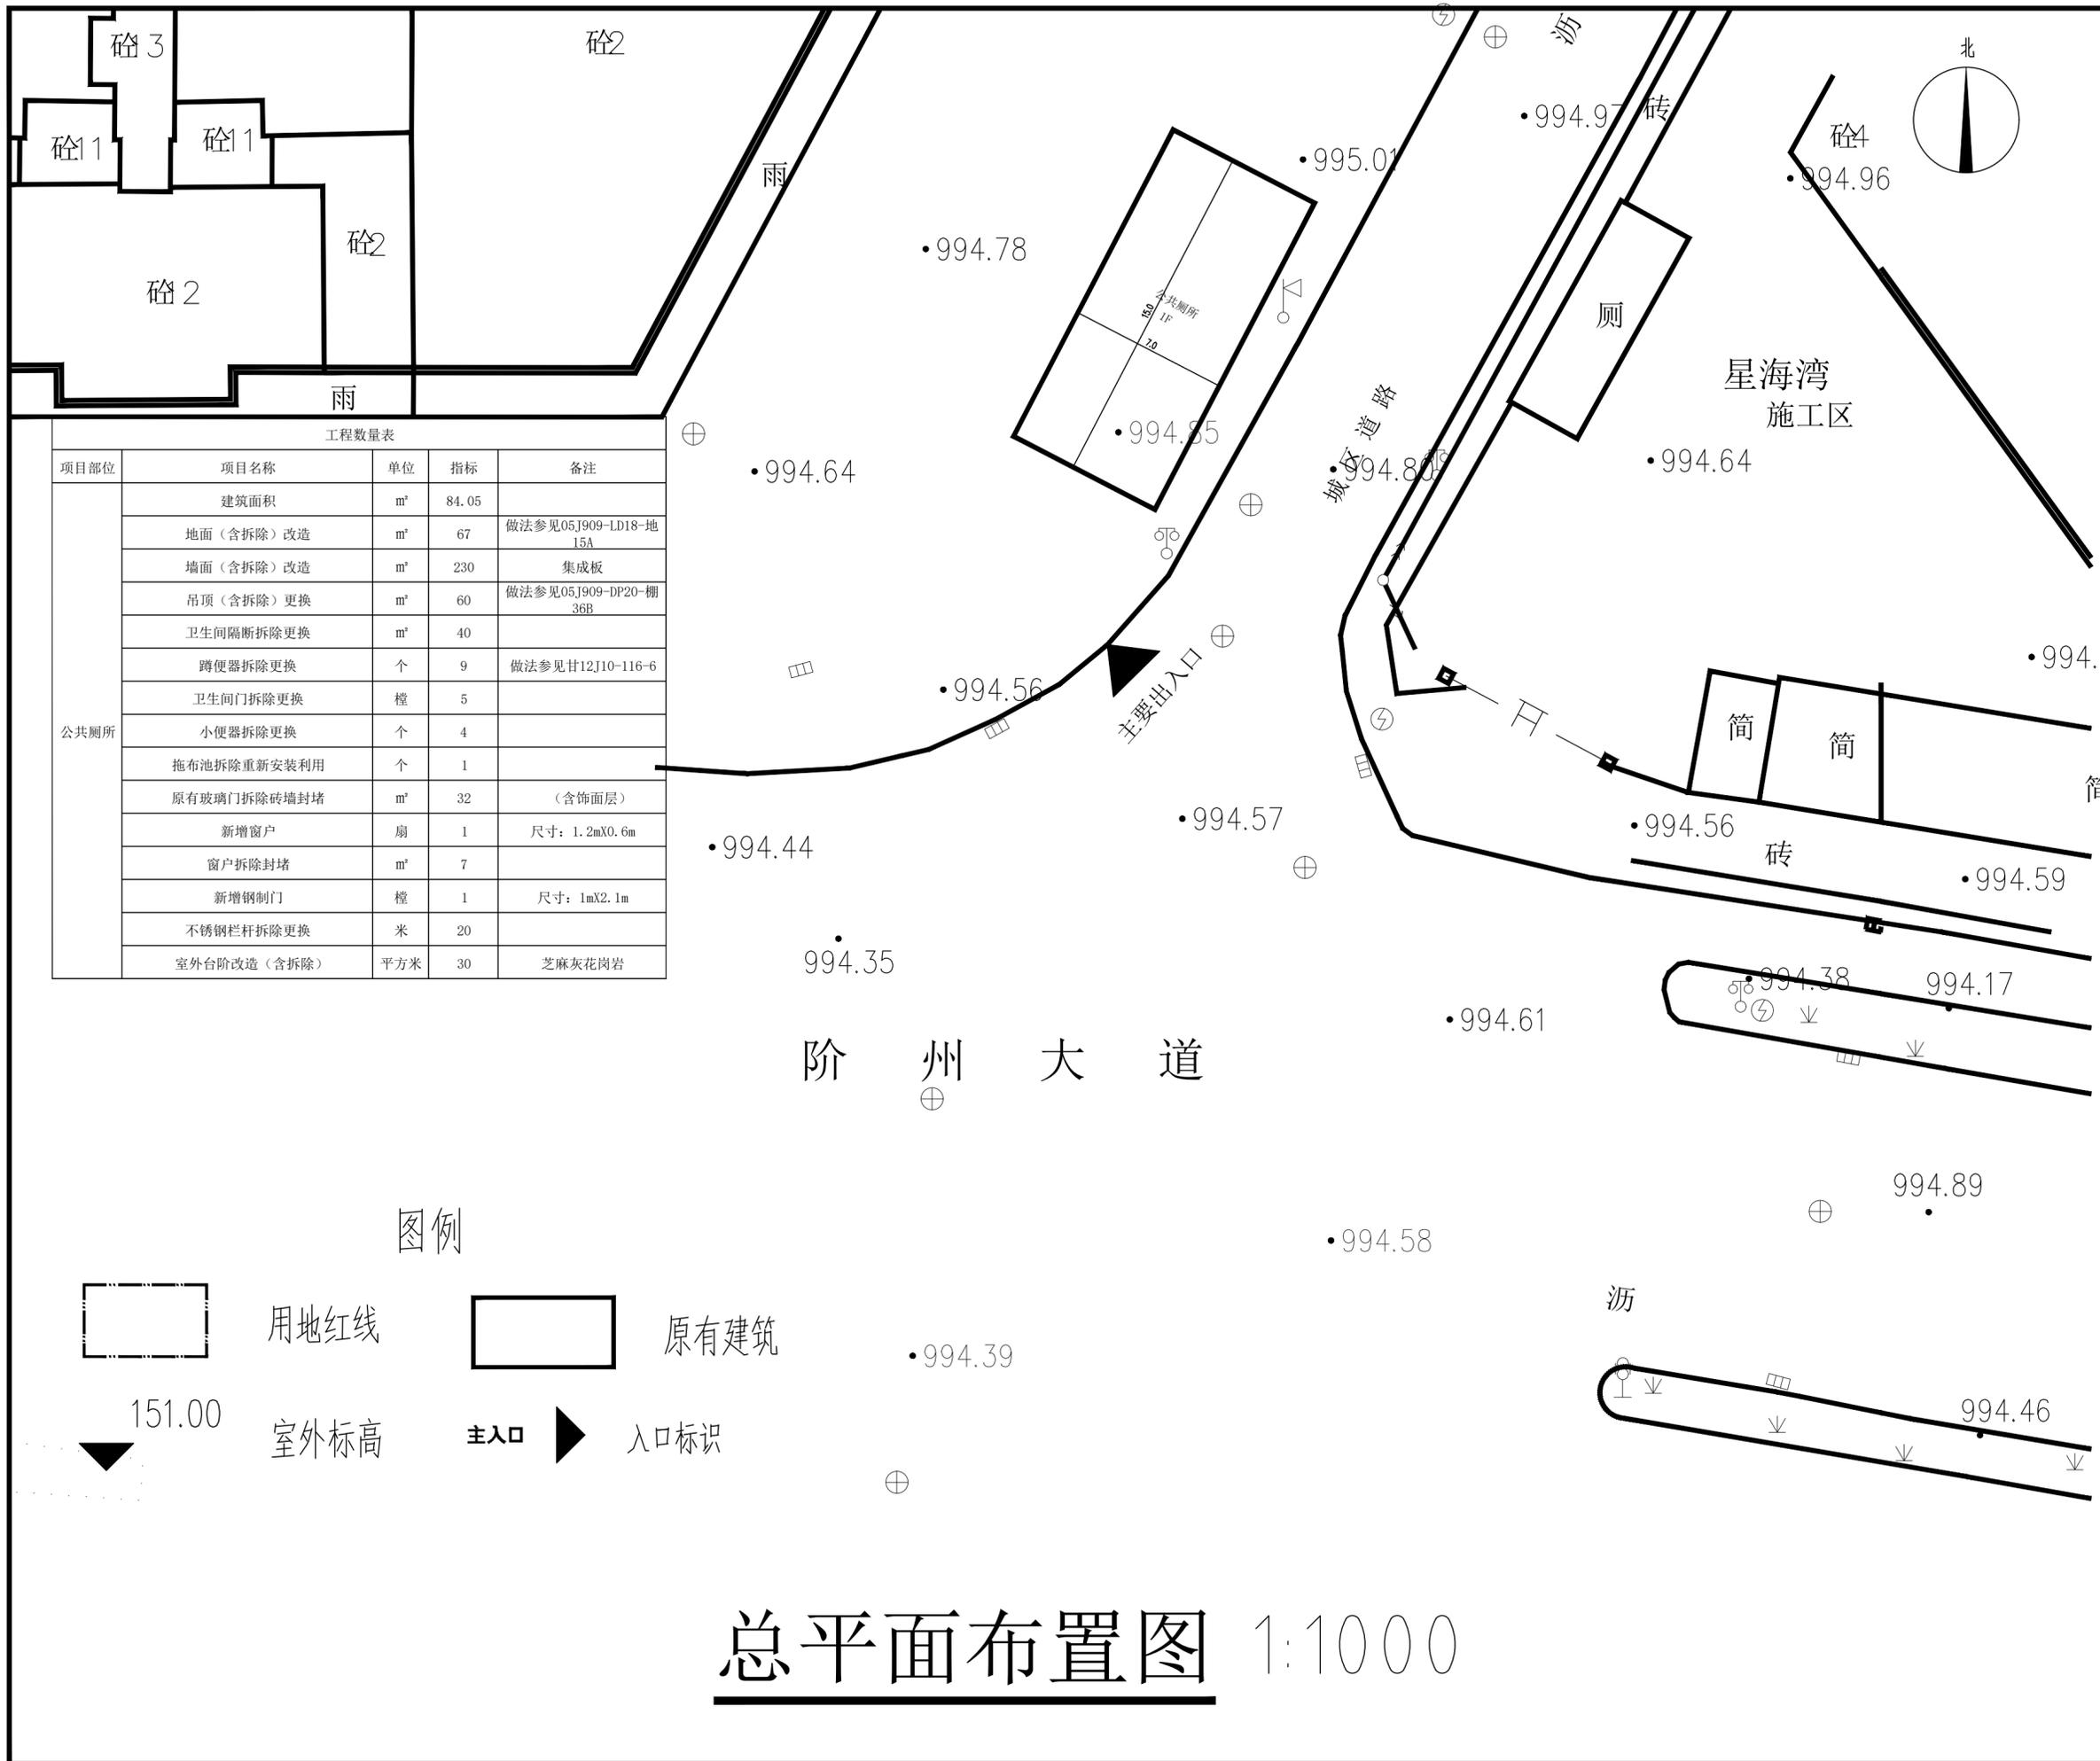

工程数量表

项目部位	项目名称	单位	指标	备注
公共厕所	建筑面积	m ²	84.05	
	地面(含拆除)改造	m ²	67	做法参见05J909-LD18-地15A
	墙面(含拆除)改造	m ²	230	集成板
	吊顶(含拆除)更换	m ²	60	做法参见05J909-DP20-棚36B
	卫生间隔断拆除更换	m ²	40	
	蹲便器拆除更换	个	9	做法参见12J10-116-6
	卫生间门拆除更换	樘	5	
	小便器拆除更换	个	4	
	拖布池拆除重新安装利用	个	1	
	原有玻璃门拆除砖墙封堵	m ²	32	(含饰面层)
	新增窗户	扇	1	尺寸: 1.2mX0.6m
	窗户拆除封堵	m ²	7	
	新增钢制门	樘	1	尺寸: 1mX2.1m
	不锈钢栏杆拆除更换	米	20	
	室外台阶改造(含拆除)	平方米	30	芝麻灰花岗岩

图例

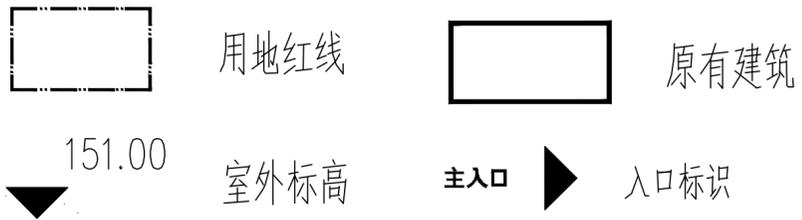

总平面布置图 1:1000

项目负责人	杨非	杨非
专业负责人	杨非	杨非
设计人	杨非	
项目负责人注册章		
出图专用章		
审图章		
专业负责人注册章		
竣工章		

中贝天丰设计有限公司
ZhongBei TianFeng Design Co., Ltd.

本图须加盖本院出图签章 否则一律无效

建设单位: (CLIENT:) 咸宁市武都区住房和城乡建设局

工程名称: (PROJECT:) 东江镇七号路公共厕所修缮改造项目

子项名称 (SUB-PROJECT): 公共厕所

图名: (DWG. NAME:) 总平面布置图

工程编号:

项目负责人	杨非	杨非
专业负责人	杨非	杨非
设计	杨非	杨非
校对	唐钰川	唐钰川
审核	文洲	文洲
审批	李永峰	李永峰

图例	建方	图号	建方-0001
DWG. TYPE	实施方案	DWG. NO.	
STATUS	1:100	SCALE	
日期	2024.11	SCALE	
SCALE		REMARKS	


备注栏

期	
日	
名	
签	
专	
业	
期	
日	
名	
签	
专	
业	


项目负责人注册章	出图专用章	审图章	专业负责人注册章	竣工章
----------	-------	-----	----------	-----

卫生间改造内容说明:

- 1、卫生间新增铝合金门4樘(尺寸:1mX2.1m)、卫生间门口做法详甘12J10-137-1a/2a;
- 2、地漏位置以水图为准。地漏做法参见甘12J10-136-D;
- 3、卫生间内墙面拆除重做贴面砖防水墙面(墙裙),面砖型号和颜色甲方自定,面砖高度为墙高,做法参见05J909-NQ31-内墙16A/裙16A
- 4、卫生间地面拆除重做铺地砖地面(原地面面层铲除至结构层),地砖型号和颜色甲方自定,做法参见05J909-LD18-地15A;
- 5、卫生隔断隔断为成品胶合板隔断,高度为2m;
- 6、卫生间顶棚采用铝扣板吊顶,铝扣板型号和颜色甲方自定,做法参见05J909-DP20-棚36B;
- 7、卫生间地面和墙面防水层为1.5mm厚聚氨酯防水涂料,地面防水层四周翻起高度为1200mm;墙面防水饰面砖高度。
- 8、原有蹲便器及小便器拆除更换:做法参见甘12J10-116-6。

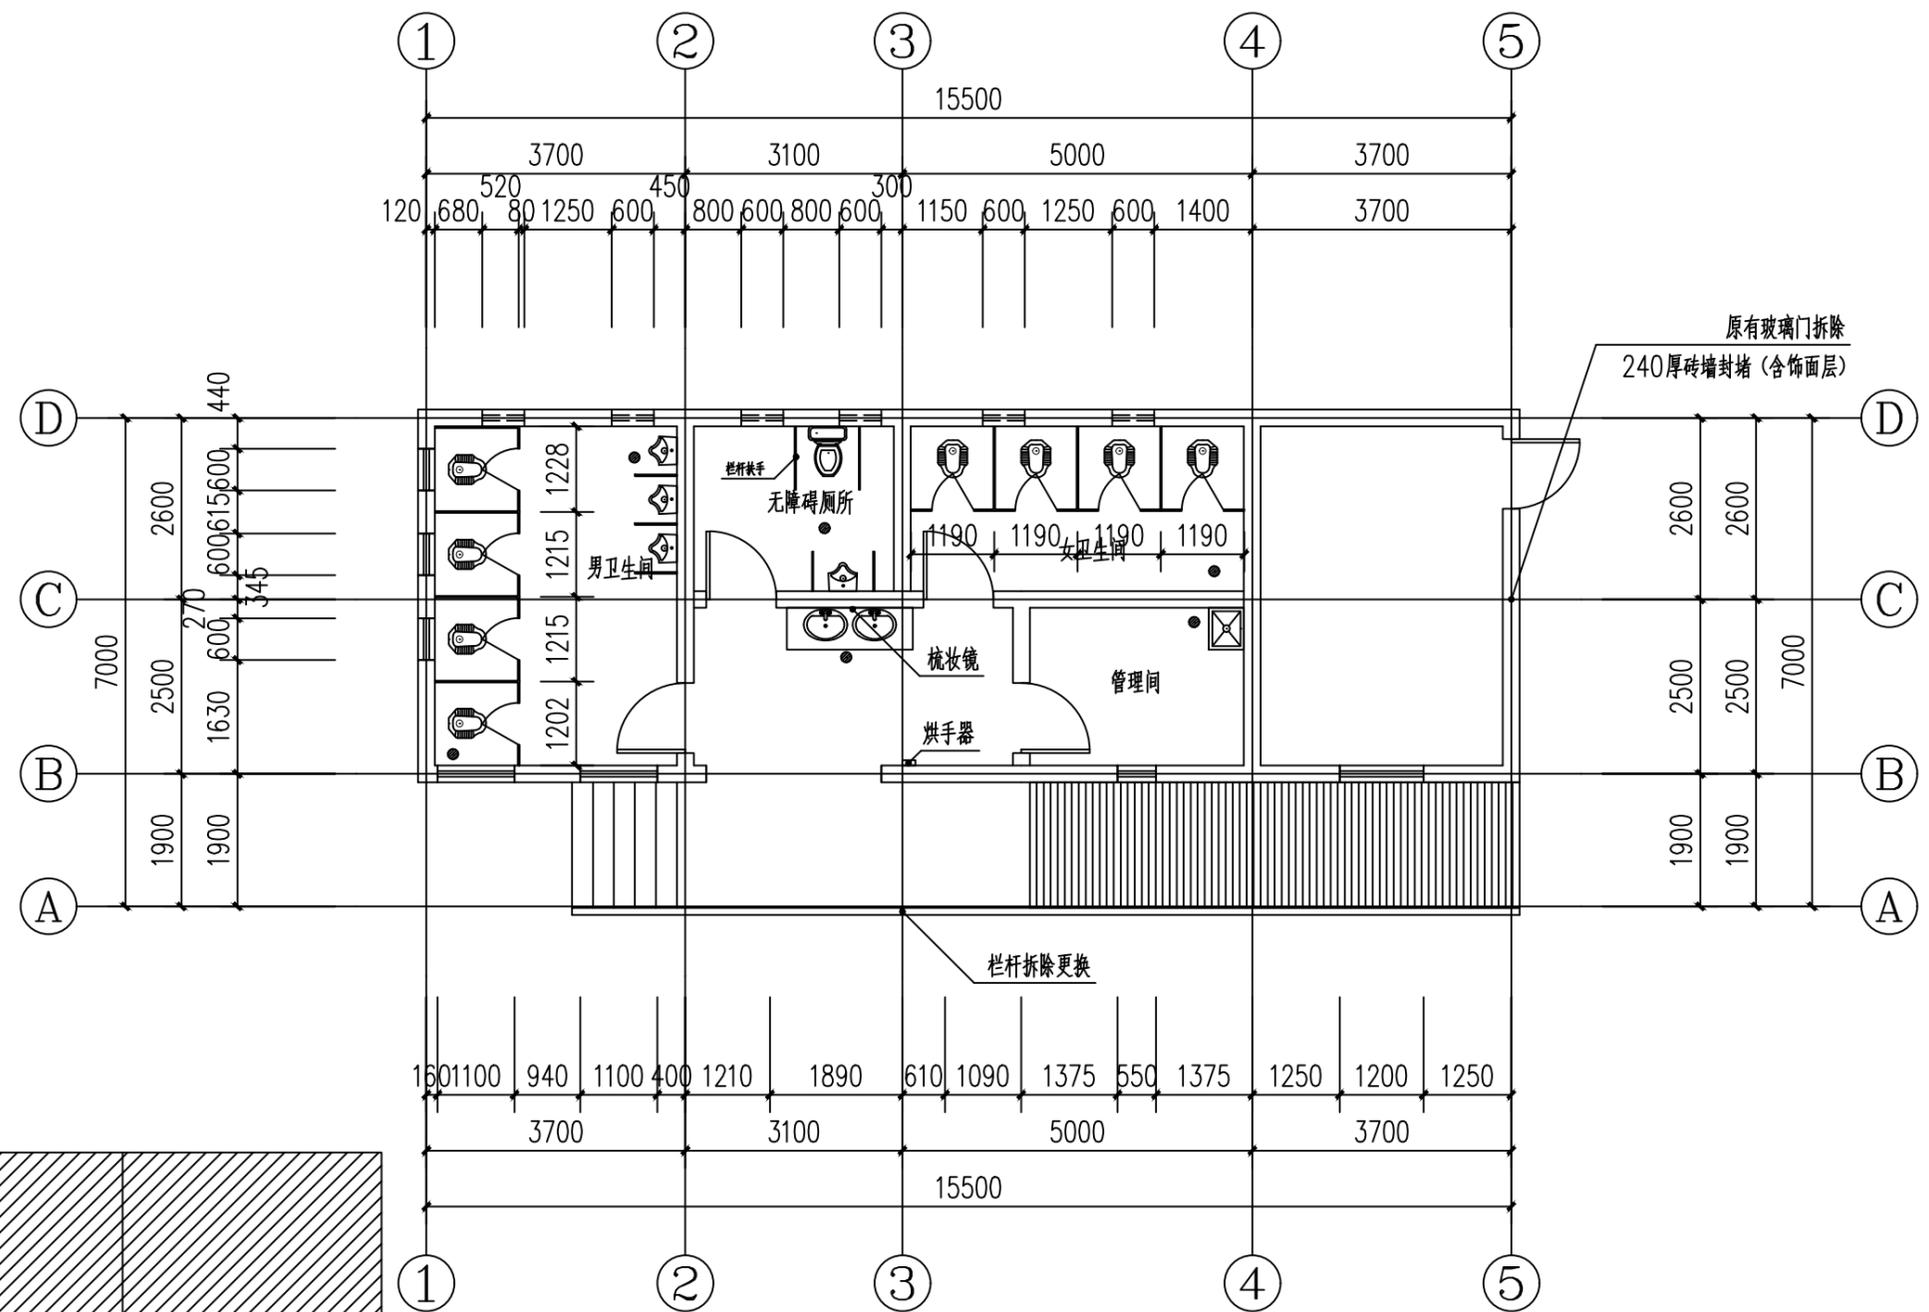

一层平面图 1:100

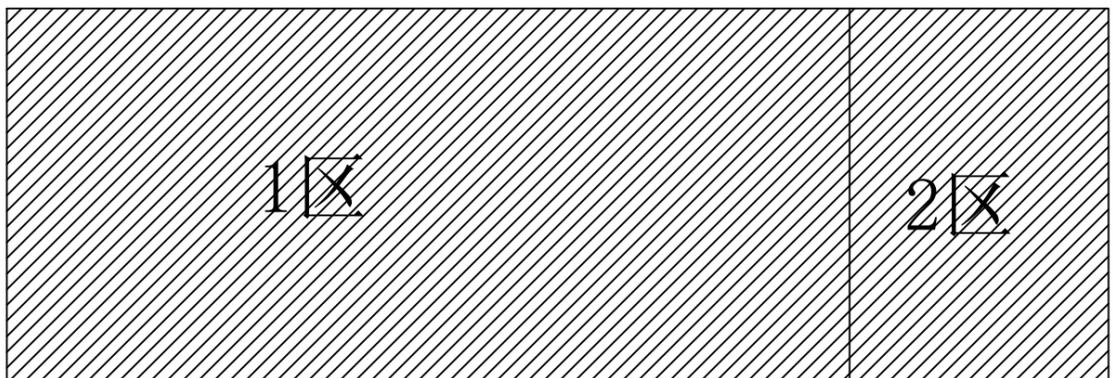


	实名打印栏	签署栏
项目负责人	杨非	
专业负责人	杨非	
设计人	杨非	


中贝天丰设计有限公司
 ZhongBei TianFeng Design Co., Ltd.

设计总负责人 PROJECT	杨非	杨非	工程名称:	东江镇七号路公厕所楼维修改造项目	单位:	建方
专业负责人 DISCIPLINE	杨非	杨非	子项名称:	公共厕所	比例: 1:100	图号: 建方-0002
设计 DESIGN BY	杨非	杨非	建设单位:	陇南市武都区住房和城乡建设局	日期: 2024.11	版本: A 版
审核 APPROVED	李永峰	李	图名:	一层平面图	子项号:	人防图号: Air DEF.

日期	
姓名	
专业	
日期	
姓名	
专业	
会签栏	

项目负责人注册章	出图专用章	审图章	专业负责人注册章	竣工章
----------	-------	-----	----------	-----

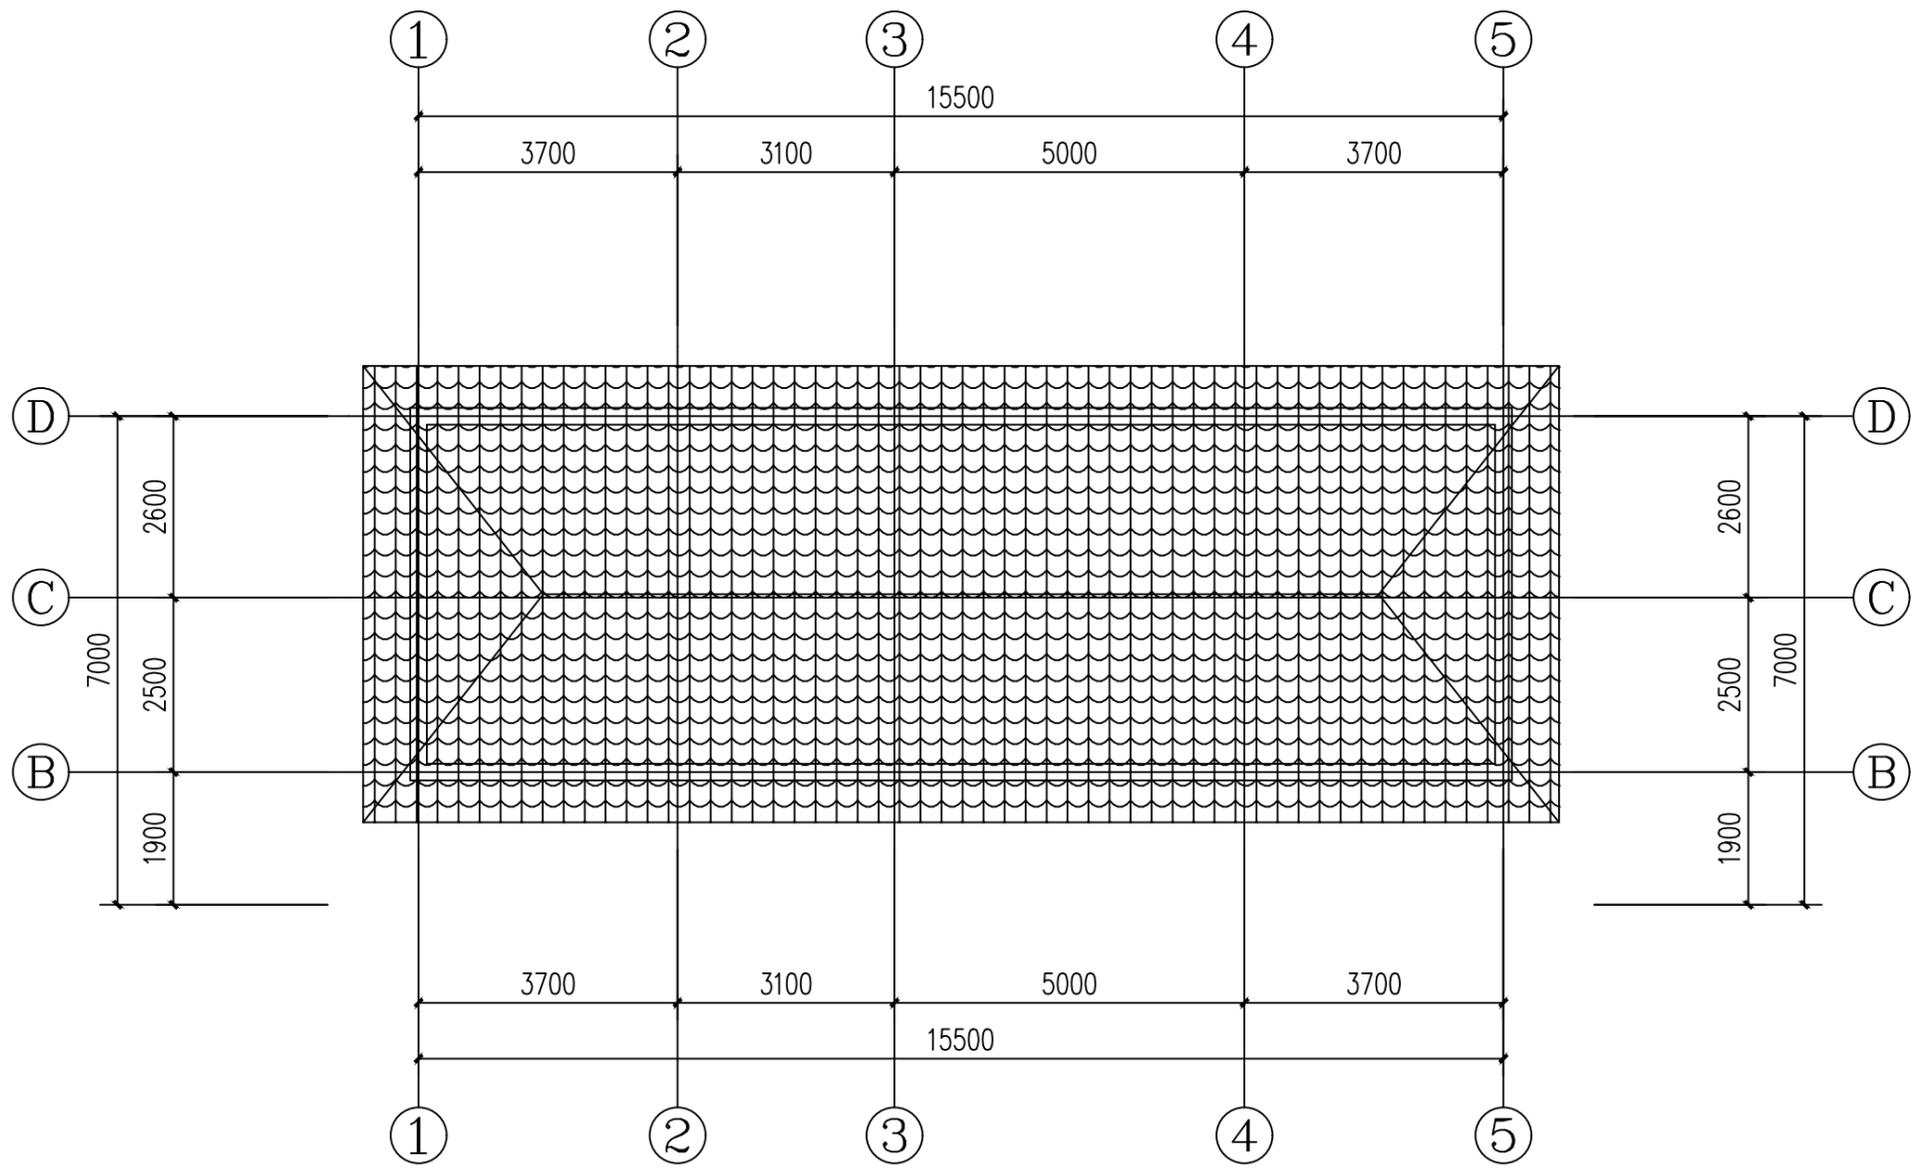

屋顶平面图 1:100

一层平面图 1:100


	实名打印栏	签署栏
项目负责人	杨非	
专业负责人	杨非	
设计人	杨非	


中贝天丰设计有限公司
 ZhongBei TianFeng Design Co.


设计总负责人 PROJECT LEADER	杨非	杨非	工程名称:	东江镇七号路公共厕所楼维修改造项目	单位:	图别: 建方
专业负责人 DISCIPLINE	杨非	杨非	子项名称:	公共厕所	比例: 1:100	图号: 建方-0003
设计 DESIGN BY	杨非	杨非	建设单位:	皖南市武都区住房和城乡建设局	日期: 2024.11	版本: A 版
审图 APPROVED BY	李永峰	李	图名:	屋顶平面图	子项号:	人防图号: Air DEF.

日期	
姓名	
专业	
日期	
姓名	
专业	
日期	
姓名	
专业	
日期	
姓名	
专业	

项目负责人注册章	出图专用章	审图章	专业负责人注册章	竣工章
----------	-------	-----	----------	-----

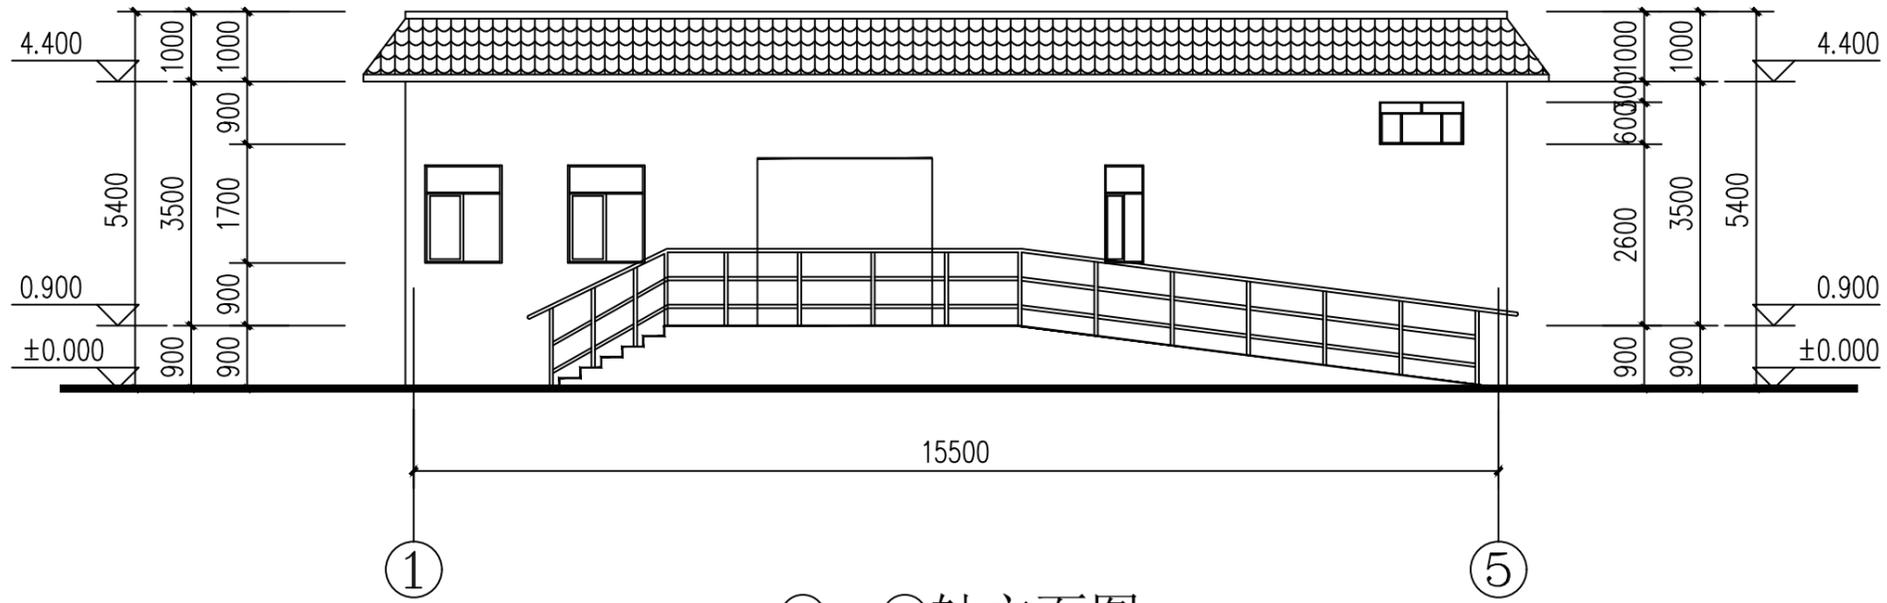

①~⑤轴立面图 1:100

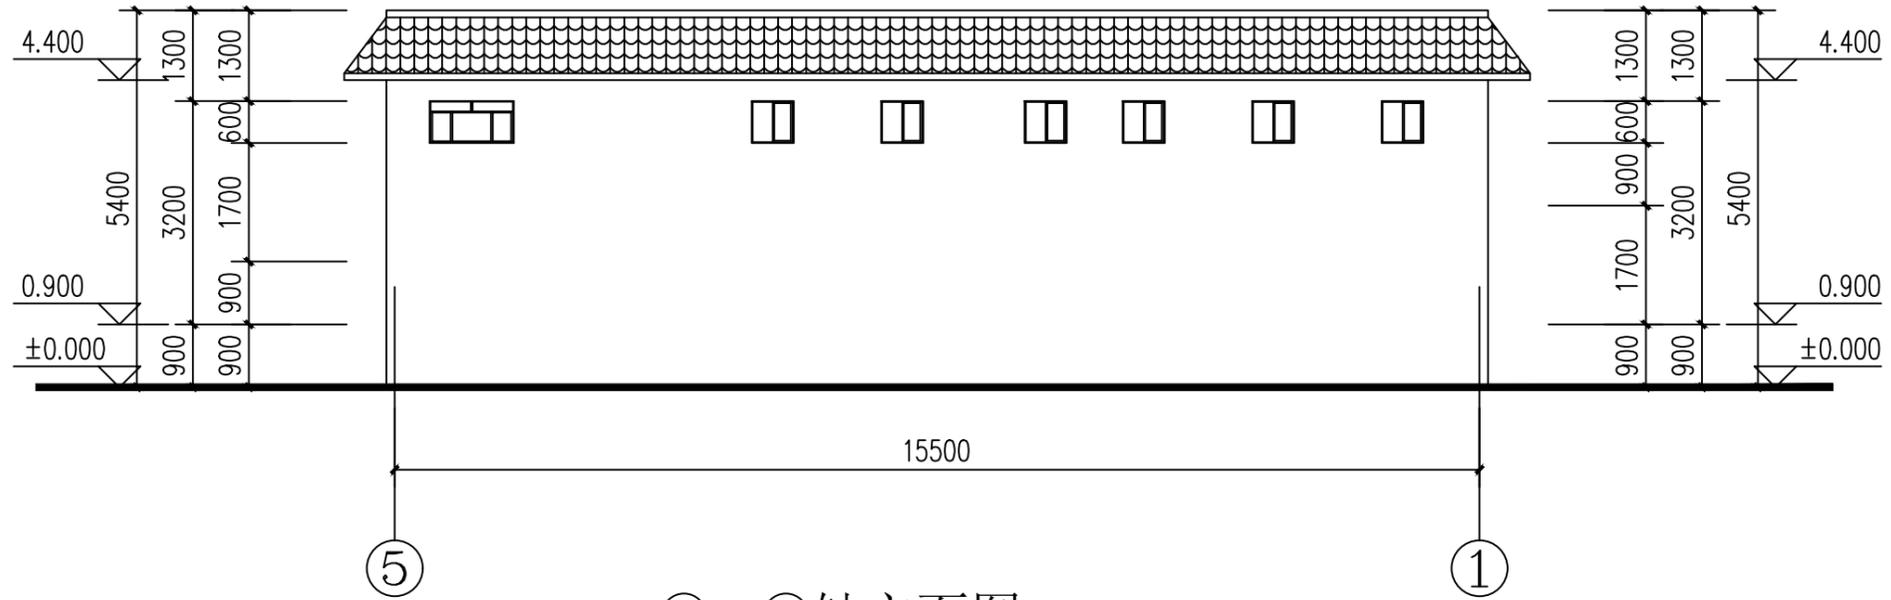


⑤~①轴立面图 1:100


项目负责人	实名打印栏 杨非	签署栏	 中贝天丰设计有限公司 ZhongBei TianFeng Design Co., Ltd.	设计总负责人 PROJECT LEADER 杨非	杨非	工程名称: 东江镇七号路公共厕所楼维修改造项目	单位: UNITS	图别: 建方 DWG. CA
专业负责人	杨非			专业负责人 DISCIPLINE LEADER 杨非	杨非	子项名称: 公共厕所	比例: 1:100 SCALE	图号: 建方-0004 DWG. NO
设计人	杨非			设计 DESIGN BY 杨非	杨非	建设单位: 陇南市武都区住房和城乡建设局	日期: 2024.11 DATE	版本: A 版 VER. NO
				审定 APPROVED BY 李永峰	李永峰	图名: 1-5轴、5-1轴立面图	子项号: Sub-title	人防图号: Air DEF. DWG. NO

期	
日	
名	
签	
专	
专	
期	
日	
名	
签	
专	
专	

项目负责人注册章	出图专用章	审图章	专业负责人注册章	竣工章
----------	-------	-----	----------	-----

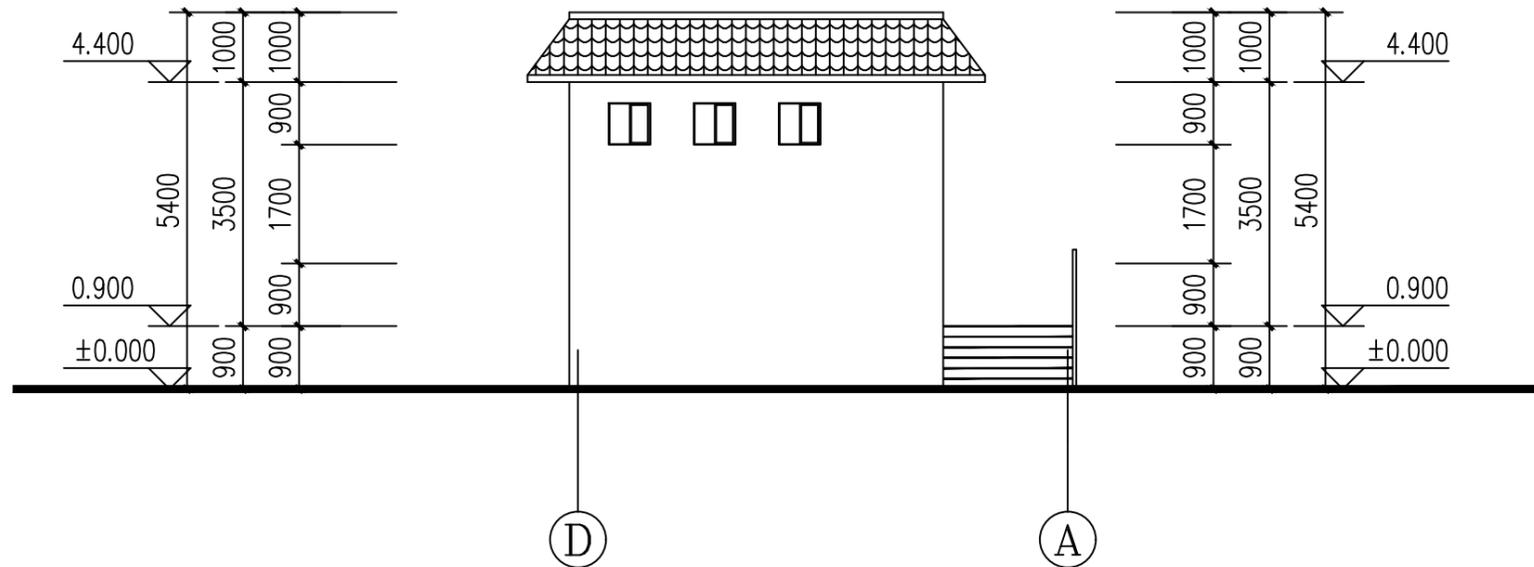

④~①轴立面图 1:100

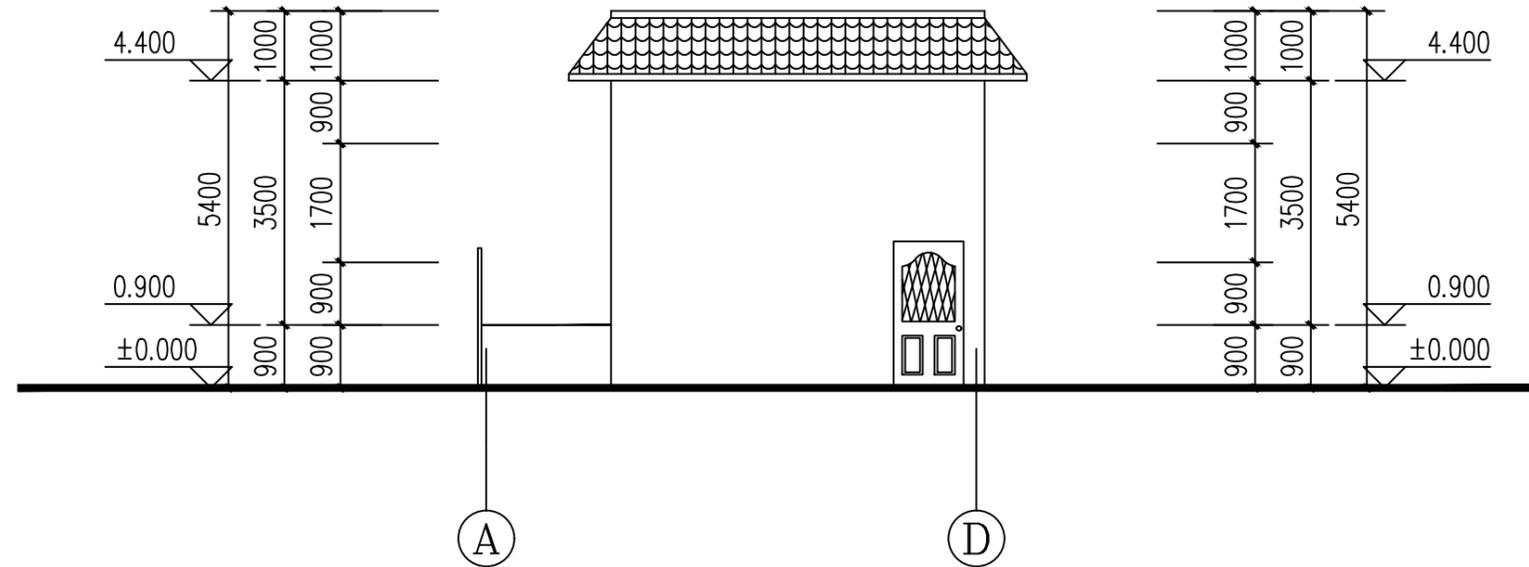

④~①轴立面图 1:100

	实名打印栏	签署栏
项目负责人	杨非	
专业负责人	杨非	
设计人	杨非	


中贝天丰设计有限公司
 ZhongBei TianFeng Design Co.







设计总负责人 PROJECT LEADER	杨非	杨非
专业负责人 DISCIPLINE LEADER	杨非	杨非
设计人 DESIGNER	杨非	杨非
审核人 CHECKER	李永峰	李永峰

工程名称:	东江镇七号路公共厕所楼维修改造项目
子项名称:	公共厕所
建设单位:	皖南市武都区住房和城乡建设局
图名:	A-D、D~A轴立面图

单位:	图别: 建方	DWG. CA
比例: 1:100	图号: 建方-0005	DWG. NO
日期: 2024.11	版本: A 版	VER. NO
子项号:	人防图号:	Air DEF. DWG. NO

期	
日	
名	
签	
专	
专	
期	
日	
名	
签	
专	
专	
公	
司	

项目负责人注册章	出图专用章	审图章	专业负责人注册章	竣工章
----------	-------	-----	----------	-----

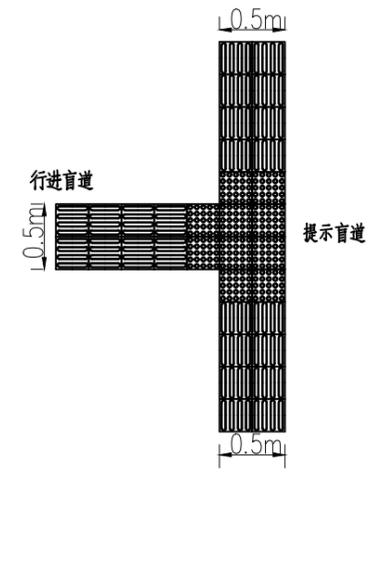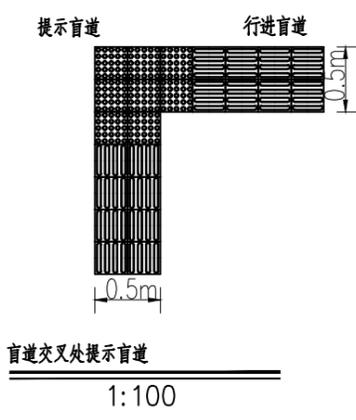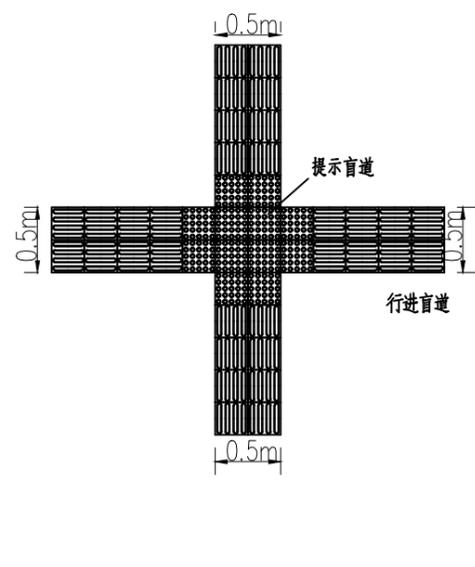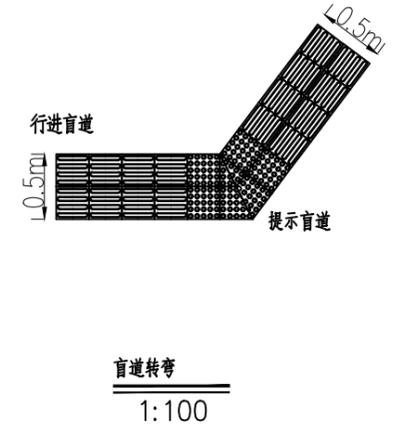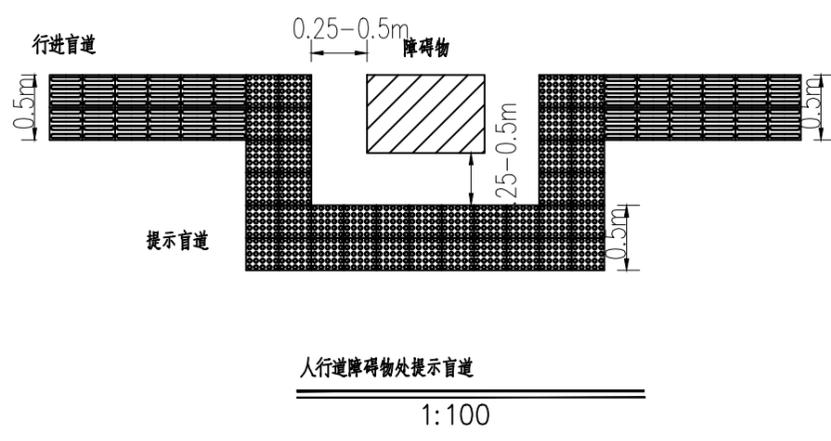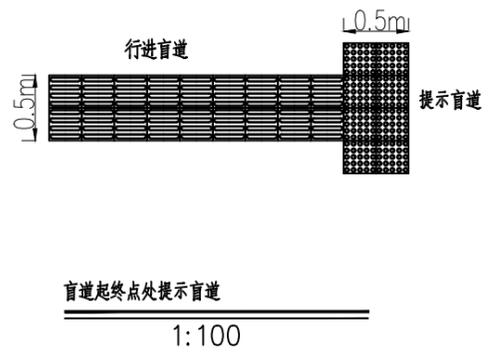

- 说明:
1. 行进盲道起点, 终点, 转弯处应设提示盲道, 其长度大于行进盲道的宽度。
 2. 本次设计盲道宽度为0.5米, 即采用2块盲板拼接。
 3. 距离人行横道, 广场入口等0.25-0.5米处应设提示盲道, 在候车站台一侧设提示盲道, 长度宜为4.00~6.00m。
 4. 人行道中有台阶, 坡道和障碍物等, 在相距0.25-0.5米处, 应设提示盲道。
 5. 盲道应连续, 中途不得有电线杆, 拉线, 树木等障碍物。

项目负责人	杨非	杨非	 中贝天丰设计有限公司 ZhongBei TianFeng Design Co., Ltd.	设计总负责人	杨非	杨非	工程名称:	东江镇七号路公共厕所楼维修改造项目	单位:	建方	DWG. CA	
专业负责人	杨非	杨非		专业负责人	杨非	杨非	子项名称:	公共厕所	比例:	1:100	图号:	建方-0006
设计人	杨非	杨非		设计	杨非	杨非	建设单位:	陇南市武都区住房和城乡建设局	日期:	2024.11	版本:	A 版
				审核	李永峰	李永峰	图名:	人行盲道大样图	子项号:		人防图号:	Air DEF.