


图例

- 维修建筑
- 已建建筑
- 绿地
- 道路
- 出入口
- 用地界线
- 道路转弯半径
- 道路坡度、坡向、坡长
- 室外排水方向
- 室内标高
- 室外标高


设计单位	
 中兴胜工程设计有限公司 Zhongxing Sheng Engineering Design Co., Ltd. 工程设计资质：甲级 A11401500	
本图版权归本作者所有，不得用于本工程以外范围。	
建设单位	
永靖县教育局	
项目名称	
永靖县2024年农村中小学维修改造项目 永靖县盐锅峡镇中心小学	
图纸名称	
总平面图	
设计编号	ZXSBL-2024-04
设计阶段	施工图
专业	建筑
版本	第一版
图号	建施-01
项目负责人	张鑫 <i>张鑫</i>
专业负责人	张鑫 <i>张鑫</i>
审定人	张鑫
审核人	李泽斌 <i>李泽斌</i>
校对	范虎东 <i>范虎东</i>
设计人	李泽斌 <i>李泽斌</i>
出图日期	2024年03月
本图需加盖本公司技术签章，否则一律无效	

室外总平面图 1:500

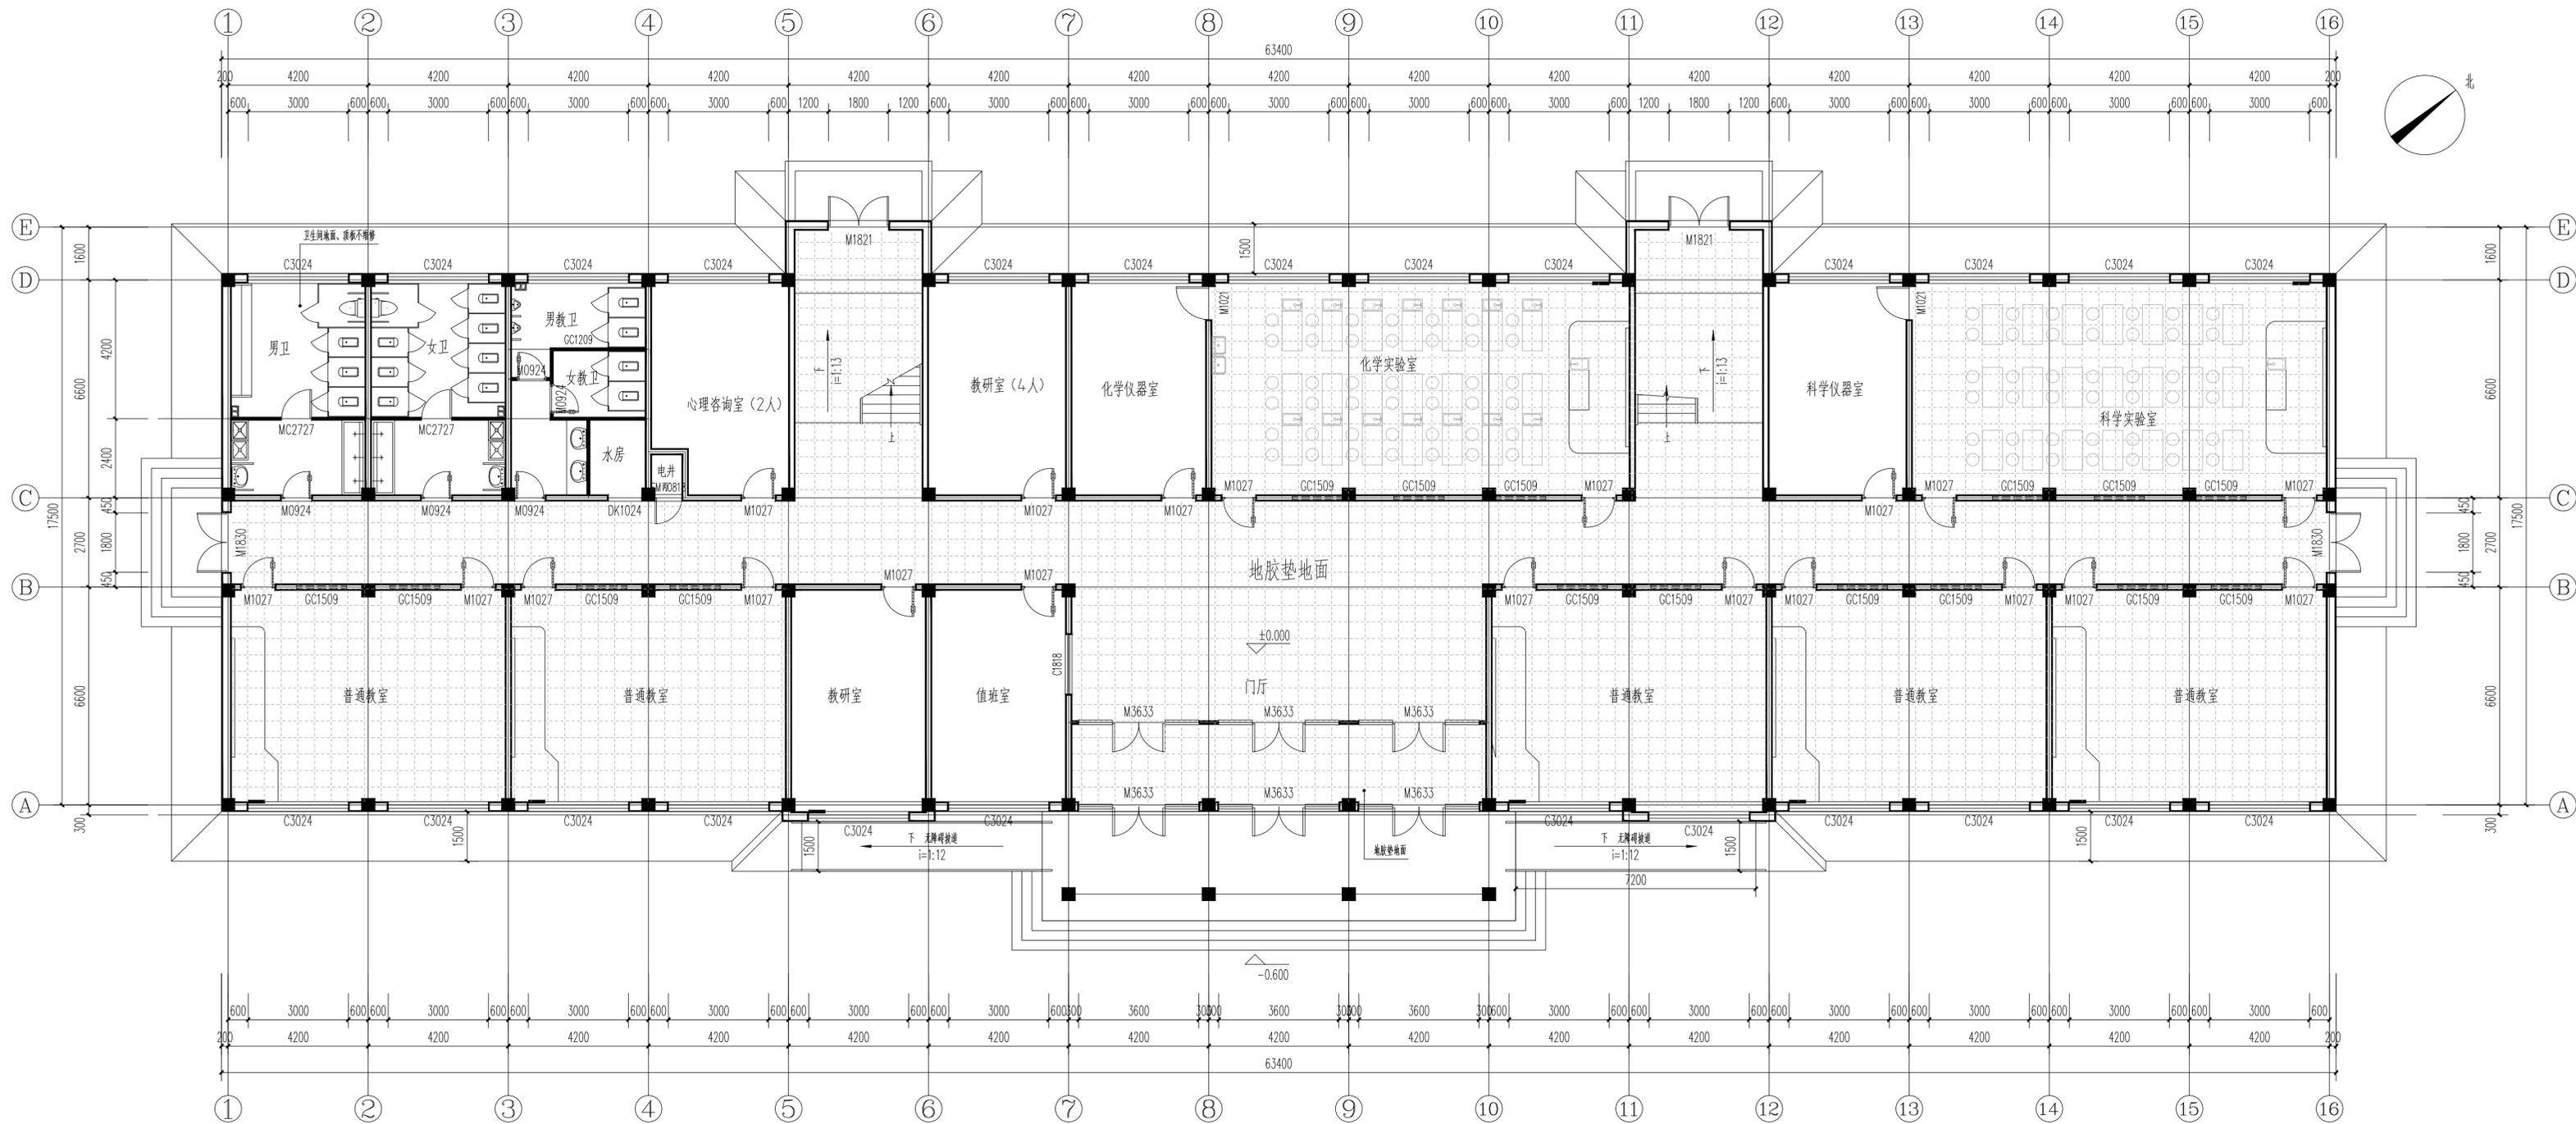

教学楼一层平面图 1:100

设计单位

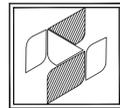

中兴胜工程设计有限公司

Zhong XingSheng Engineering Design Co., Ltd.

工程设计资质: 甲级 A114015500

本图纸版权归本院所有, 不得用于本工程以外范围。

建设单位

永靖县教育局

项目名称

永靖县2024年农村中小学维修改造项目
永靖县盐锅峡镇中心小学

图纸名称

教学楼一层平面图

设计编号 ZXSBL-2024-04

设计阶段 施工图

专业 建筑

版本 第一版

图号 建施-02

项目负责人 张鑫 张鑫

专业负责人 张鑫 张鑫

审定人 张鑫


审核人 李泽斌 李泽斌

校对 范虎东 范虎东

设计人 李泽斌 李泽斌


出图日期 2024年03月

本图需加盖本公司技术签章, 否则一律无效

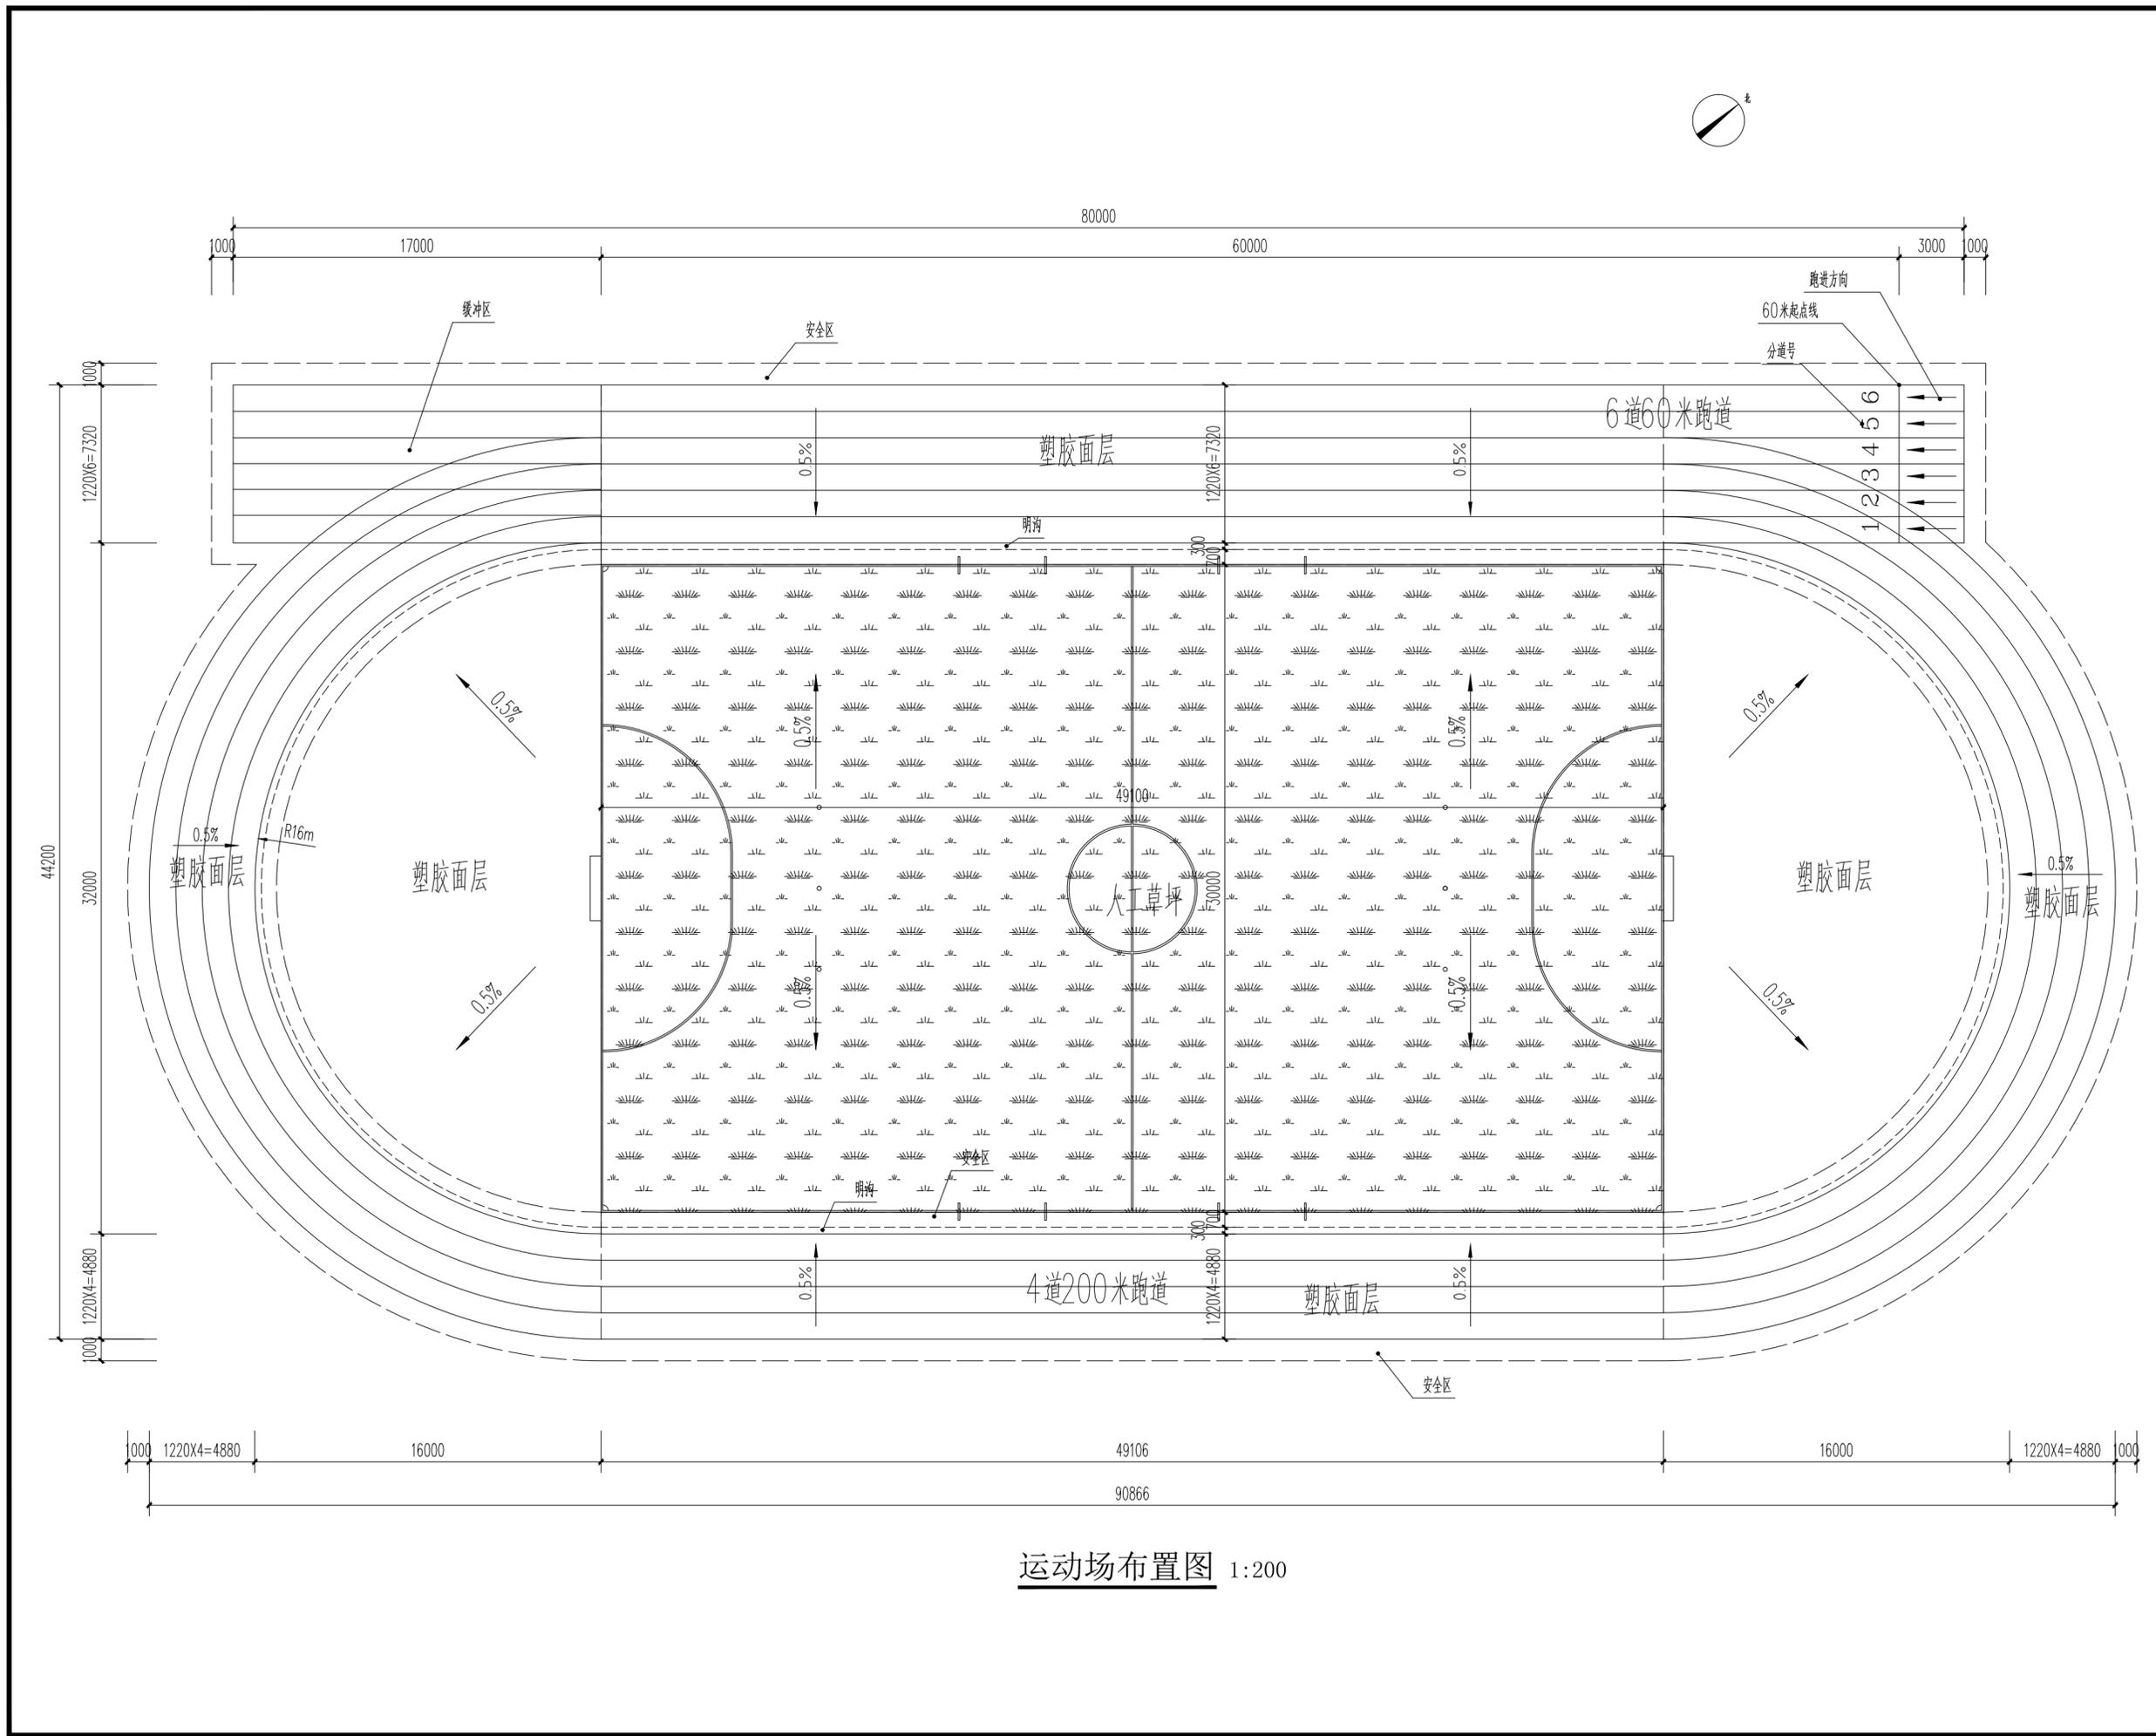

运动场布置图 1:200

设计单位

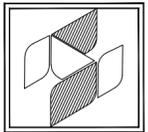

中兴胜工程设计有限公司

Zhong XingSheng Engineering Design Co., Ltd.
工程设计资质: 甲级 A114015500

本图纸版权归本院所有, 不得用于本工程以外范围。

建设单位

永靖县教育局

项目名称

永靖县2024年农村中小学维修改造项目
永靖县盐锅峡镇中心小学

图纸名称


运动场布置图

设计编号	ZXSBL-2024-04
设计阶段	施工图
专业	建筑
版本	第一版
图号	建施-03

项目负责人	张鑫	张鑫
专业负责人	张鑫	张鑫
审定人	张鑫	
审核人	李泽斌	李泽斌
校对	范虎东	范虎东
设计人	李泽斌	李泽斌

出图日期 2024年03月


本图需加盖本公司技术签章, 否则一律无效

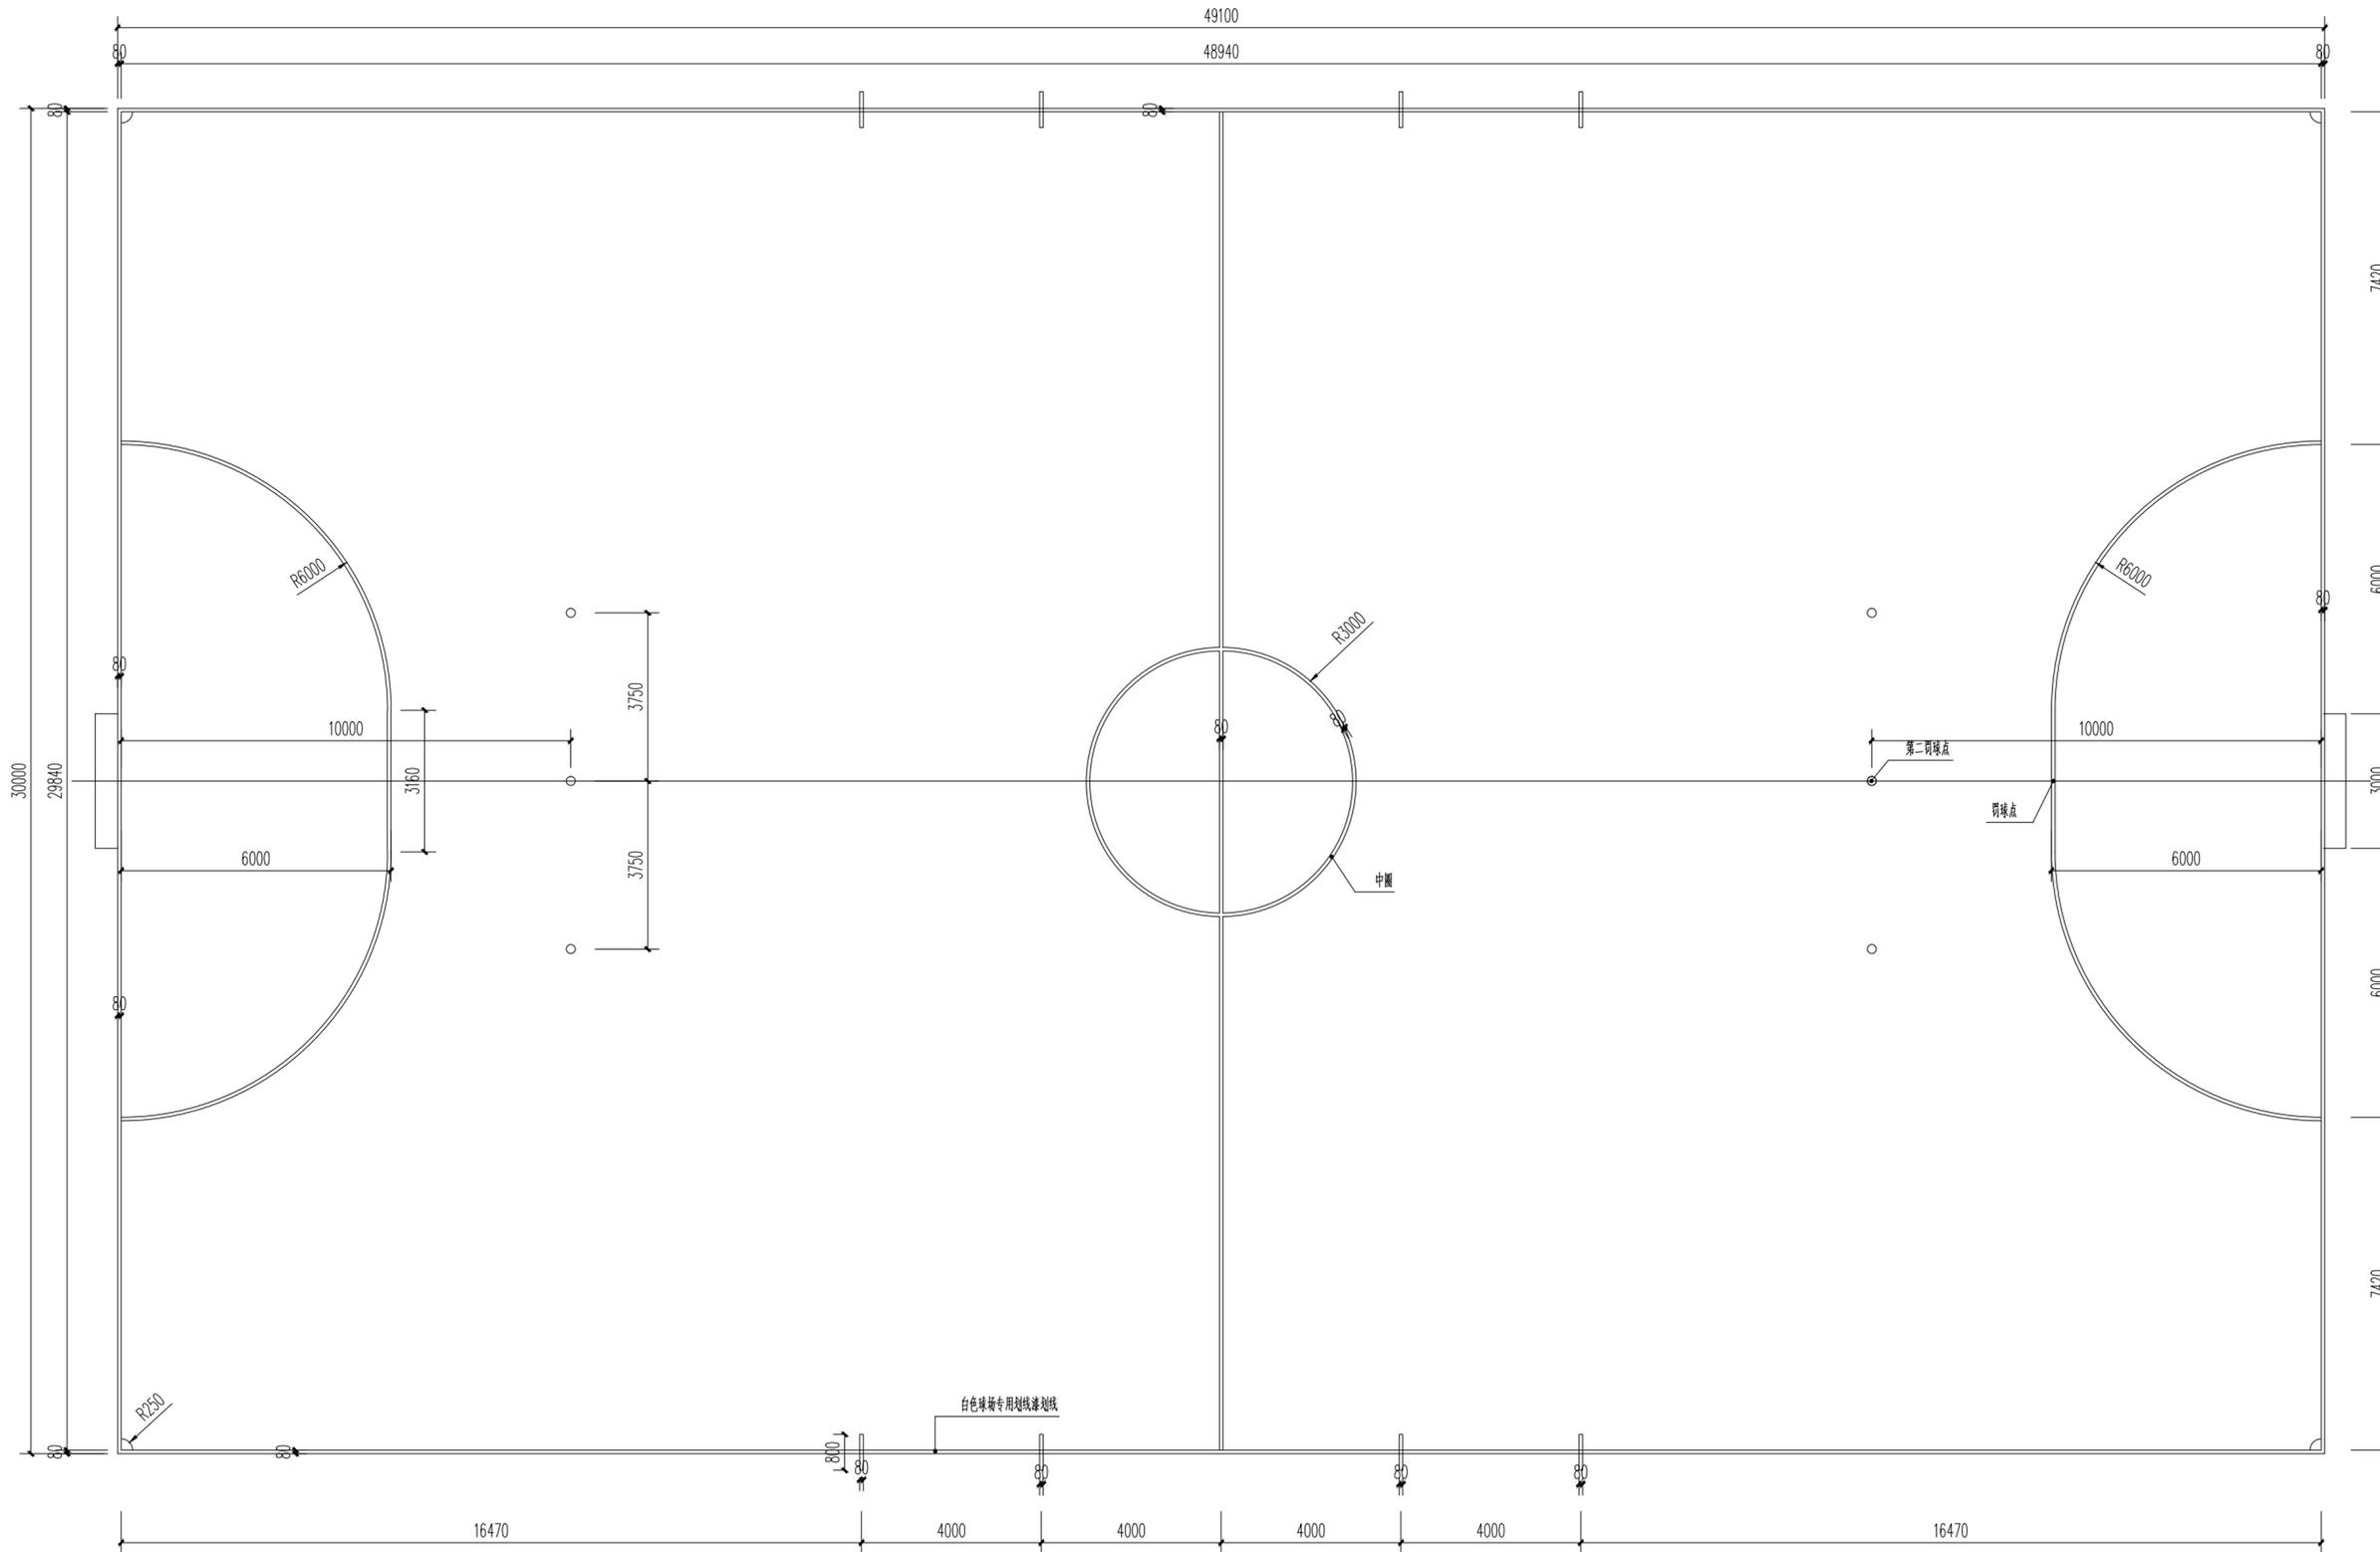

五人制足球场平面图 1:100

附注：
1、尺寸以界线外缘为准。
2、界线宽80mm。

设计单位

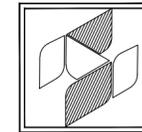

中兴胜工程设计有限公司

Zhong XingSheng Engineering Design Co., Ltd.

工程设计资质：甲级 A114015500

本图纸版权归本院所有，不得用于本工程以外范围。

建设单位

永靖县教育局

项目名称

永靖县2024年农村中小学维修改造项目
永靖县盐锅峡镇中心小学

图纸名称

五人制足球场平面图

设计编号 ZXSBL-2024-04

设计阶段 施工图

专业 建筑

版本 第一版

图号 建施-04

项目负责人 张鑫

专业负责人 张鑫

审定人 张鑫


审核人 李泽斌

校对 人 范虎东


设计 人 李泽斌

出图日期 2024年03月


本图需加盖本公司技术签章，否则一律无效

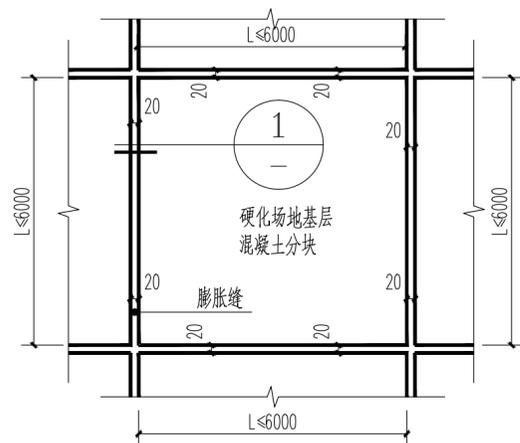


混凝土硬化场分块详图

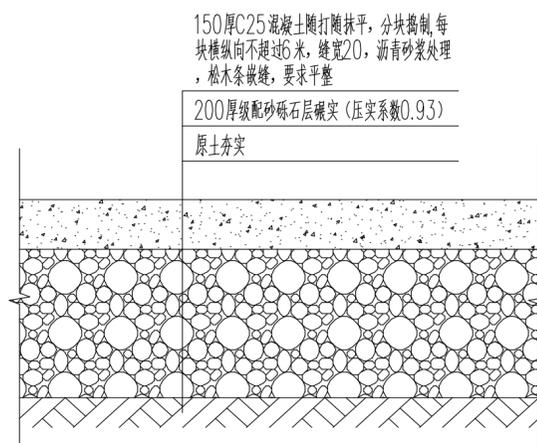

场地硬化断面详图

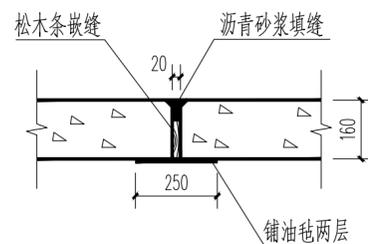


① 1:20

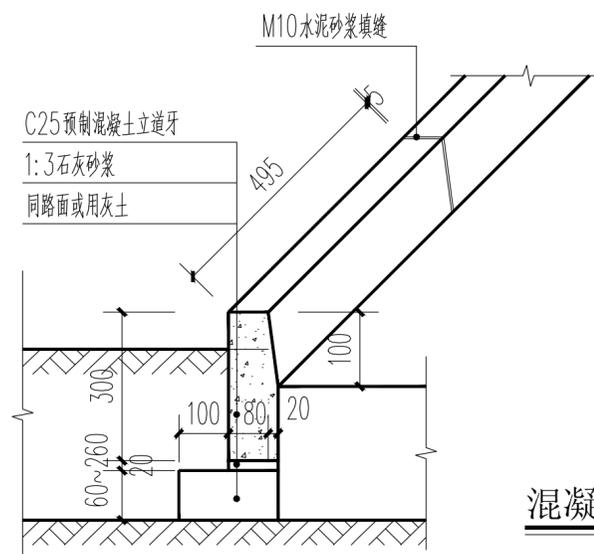

混凝土立道牙详图

设计单位

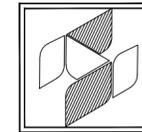

中兴胜工程设计有限公司

Zhong XingSheng Engineering Design Co., Ltd.
工程设计资质: 甲级 A114015500

本图纸版权归本院所有, 不得用于本工程以外范围。

建设单位

永靖县教育局

项目名称

永靖县2024年农村中小学维修改造项目
永靖县盐锅峡镇中心小学

图纸名称

混凝土地面、混凝土道牙详图

设计编号 ZXSBL-2024-04

设计阶段 施工图

专业 建筑

版本 第一版

图号 建施-05

项目负责人 张鑫 张鑫

专业负责人 张鑫 张鑫

审定人 张鑫

审核人 李泽斌 李泽斌

校对 范虎东 范虎东

设计人 李泽斌 李泽斌

出图日期 2024年03月

本图需加盖本公司技术签章, 否则一律无效