

# 陇南市武都区贡院小学维修改造项目

## 施 工 图

工程编号: 2025-25-6 技术负责: 张明

法人代表: 张明 项目负责: 张明

甘肃信德建筑科技有限公司

二零二五年四月



# 建筑设计说明

## 一、设计依据

国家现行的设计规范、规程

《建筑设计防火规范》GB50016—2014（2018年版）

《中小学校设计规范》（GB50099—2011）

《房屋建筑制图统一标准》GB/T50001—2017

《公共建筑节能设计标准》GB50189—2015

《建筑制图标准》GB50104—2010

《民用建筑设计统一标准》GB50352—2019

《屋面工程技术规范》GB50345—2012

《建筑工程设计文件编制深度规定》（2016年版）

《民用建筑工程室内环境污染控制规范》GB50325—2010（2013年版）

《建筑玻璃应用技术规程》JGJ 113—2015

《建筑内部装修设计防火规范》GB50222—2017

《工程建设标准强制性条文》（房屋建筑部分）（2013年版）

其他技术性规范文件、相关法律法规及条文，以上均为最新规范及标准。

## 二、工程概况

陇南市武都区贡院小学维修改造项目，项目位于陇南市武都区贡院小学，现对原有多功能厅进行外墙粉刷；教学楼（风仪楼、鹏举楼）进行内、外墙粉刷，铺PVC塑胶地地面，木门刷油漆；风仪楼卫生间进行改造；更换钢制大门，通透式围墙维修改造。

1. 风义楼，4层框架结构，建筑面积为2459.22m<sup>2</sup>，建筑高度16.20m，设计使用年限为50年，建筑类别为二类，建筑耐火等级二级，室内环境污染控制类别为Ⅰ类。结构体系为框架结构体系，抗震设防烈度为八度。义务教育阶段修建。

2. 鹏举楼，4层框架结构，建筑面积为2306.6m<sup>2</sup>，建筑高度14.4m，设计使用年限为50年，建筑类别为二类，建筑耐火等级二级，室内环境污染控制类别为Ⅰ类。结构体系为框架结构体系，抗震设防烈度为八度。义务教育阶段修建。

3. 多功能厅，3层框架结构，3层框架结构，建筑面积为856.43m<sup>2</sup>，建筑高度18.5m，设计使用年限为50年，建筑类别为二类，建筑耐火等级二级，室内环境污染控制类别为Ⅰ类。结构体系为框架结构体系，抗震设防烈度为八度。义务教育阶段修建。

## 三、建设内容及工程做法

### 1. 风义楼

1) 外墙粉刷，铲除原有粉刷面层后刷外墙防水涂料面层，铲除面积2225.92m<sup>2</sup>，刷外墙防水涂料面积为：2225.92m<sup>2</sup>；铲除原有面层并清理干净，刮涂防水腻子2道，干燥后打磨后刷底层涂料1道(抗碱封闭底漆)，面层外墙防水涂料2道，做法参见23J909—6—23—外涂1；

2) 一楼办公室做矿棉板吊顶，吊顶面积为79.9<sup>2</sup>，做法参见23J909—8—11—棚62；

3) 原有瓷砖墙裙（走廊、楼梯间、柱子）采用丙烯酸涂料改色，改色面积为1133.81m<sup>2</sup>；

4) 一层走廊拆除原有PVC塑胶地面面积为245.3m<sup>2</sup>；一层走廊、办公室及二~四层室内地面铺PVC塑胶地面，PVC塑胶地面面积为1080.0m<sup>2</sup>；做法参见23J909—3—56—地29、楼29。

5) 内墙粉刷，铲除原有粉刷面层后刷乳胶漆面层，铲除面积为：3866.86m<sup>2</sup>，刷乳胶漆面层面积为：3866.86m<sup>2</sup>；铲除原有粉刷面层后清理干净，采用2厚耐水腻子分层找平，刷内墙乳胶漆2道；做法参见23J909—7—7—内4A，仅做1~2项；

6) 顶棚粉刷，铲除原有粉刷面层后刷乳胶漆面层，铲除面积为：2363.075m<sup>2</sup>，刷乳胶漆面层面积为：

2363.075m<sup>2</sup>；铲除原有粉刷面层后清理干净，采用2厚耐水腻子分层找平，刷乳胶漆2道；做法参见

23J909—7—7—内4A，仅做1~2项；

7) 油漆墙裙面积为：736.32m<sup>2</sup>；墙裙与课桌碰撞面贴50高亚克力板防撞条，长537.6m；

8) 24樘木门刷醇酸漆，面积为：144.4m<sup>2</sup>；做法参见23J909—9—14—内木7；

### 2. 鹏举楼

1) 走廊及楼梯间拆除原有PVC塑胶地面面积为820.13m<sup>2</sup>；一~四层走廊、楼梯间及所有室内（除卫生间外）铺

PVC塑胶地面，楼梯间面积为226.76m<sup>2</sup>，走廊及室内面积为1742.57m<sup>2</sup>；做法参见23J909—3—56—地

29、楼29。

2) 原有瓷砖墙裙（走廊、楼梯间、柱子）采用丙烯酸涂料改色，改色面积为1157.63m<sup>2</sup>；

3) 内墙粉刷，铲除原有粉刷面层后刷乳胶漆面层，铲除面积为：3296.25m<sup>2</sup>，刷乳胶漆面层面积为：

3296.25m<sup>2</sup>；铲除原有粉刷面层后清理干净，采用2厚耐水腻子分层找平，刷乳胶漆2道；做法参见

23J909—7—7—内4A，仅做1~2项；

4) 顶棚粉刷，铲除原有粉刷面层后刷乳胶漆面层，铲除面积为：2003.45m<sup>2</sup>，刷乳胶漆面层面积为：

2003.45m<sup>2</sup>；铲除原有粉刷面层后清理干净，采用2厚耐水腻子分层找平，刷乳胶漆2道；做法参见

23J909—7—7—内4A，仅做1~2项；

5) 油漆墙裙面积为：829.6m<sup>2</sup>，刷二遍；墙裙与课桌碰撞面贴50高亚克力板防撞条，长608.0m；

6) 36樘木门刷醇酸漆，面积为：218.08m<sup>2</sup>；做法参见23J909—9—14—内木7；

7) 外墙粉刷，铲除原有粉刷面层后刷外墙防水涂料面层，铲除面积1737.6m<sup>2</sup>，刷外墙防水涂料面积为：

1737.6m<sup>2</sup>；铲除原有面层并清理干净，刮涂防水腻子2道，干燥后打磨后刷底层涂料1道(抗碱封闭底漆)，面层外墙防水涂料2道，做法参见23J909—6—23—外涂1。

### 3. 多功能厅

1) 一层勒脚瓷砖破损掉落，铲除后重新贴砖，铲除面积为23.4m<sup>2</sup>，贴砖面积23.4m<sup>2</sup>；

2) 外墙粉刷，铲除原有粉刷面层后刷外墙防水涂料面层，铲除面积1112.6m<sup>2</sup>，刷外墙防水涂料面积为：1112.6m<sup>2</sup>；

铲除原有面层并清理干净，刮涂防水腻子2道，干燥后打磨后刷底层涂料1道(抗碱封闭底漆)，面层外墙防水涂料2道，做法参见

23J909—6—23—外涂1。

4. 风仪楼二~四楼男女卫生间及盥洗间改造，改造面积为：244.8m<sup>2</sup>（男、女各3间），卫生间防水等级为一级。

拆除原有男、女卫生间及盥洗间卫生洁具、地面砖至结构层、墙面砖及防水层。管道安装完成后，重新贴地砖、墙

面砖、吊顶、重新安装洁具做防水层；重新安装灯具及开关。

1) 拆除地面砖：230.9m<sup>2</sup>；重新贴地面砖：230.9m<sup>2</sup>，尺寸为400\*400；

2) 拆除卫生间墙面砖：449.28m<sup>2</sup>；重新贴墙面砖（高度为3.0m）：345.6m<sup>2</sup>，尺寸为300\*600；

3) 拆除盥洗间墙面砖：125.28m<sup>2</sup>；重新贴墙面砖（高度为2.0m）：156.6m<sup>2</sup>，尺寸为300\*600；

4) 新做铝合金方板吊顶230.9m<sup>2</sup>。（吊顶距地面高为2.9m）尺寸为300\*600；做法参见

23J909—8—15—棚86过；

5) 卫生间蹲便冲槽采用304不锈钢水槽宽0.2m高0.3m，长37.2m，钢板厚度为1.2厚；

6) 卫生间小便槽采用304不锈钢挂式小便槽3个（购成品），长4.5m宽0.3m高0.3/0.65m，钢板厚度为

1.2厚，坡度为5‰，坡向排水点；做法参见16J914—1—TX15—②；

7) 卫生间隔断采用木隔断（抗倍特板）：做法参见16J914—1—XTB—⑤，高1.8m，面积56.4m<sup>2</sup>；

8) 盥洗间台面采用大理石台面：面积6.12m<sup>2</sup>，陶瓷洗手盆12个。做法参见16J914—XT11(台下盆)；

9) 购成品陶瓷拖布池3个，做法采用16J914—1—XT24—4；

10) 梳妆镜3面，尺寸3400\*1500，做法参见16J914—1；

11)改造卫生间拆除卫生间拆除原有木门更换为实木套装门6樘，尺寸为100\*2800，带亮子；样式甲方自定，尺寸见门窗表。

12) 卫生间、盥洗间管道布置及灯具更换见水电图。

### 5. 室外附属

1) 拆除原有铁艺大门，换为4.5×2.3m钢质门，门锁随门带；（大门样式甲方自定）

2) 室外大门立柱拆除原有面砖18.0m<sup>2</sup>，重新贴8厚饰面砖（颜色及规格甲方自定）18.0m<sup>2</sup>。

3) 原有通透式围墙长52.0m，高2.7m，铁艺围墙高1.9m，围墙下墙体高0.8m，立柱间距为4.2米，拆除铁艺围墙重新安装方钢围墙，所有方钢管涂防锈漆2遍，外刷黑漆两边。

4) 大门右侧通透式围墙铲除墙、柱面层破损瓷砖后喷涂真石漆，面积为174.92m<sup>2</sup>。

5) 大门左侧围墙维修，拆除原有围墙粉刷面层（内外）后喷涂真石漆，面积为465.6m<sup>2</sup>，其中：1) 西段长

34.0m，高2.7m，2) 南侧段长60.0m，高2.2m，3) 大门两侧长5.0m，高1.8m。

6) 花箱：在校园东侧面设防腐木花箱18个，长1.8m，高0.6m，宽0.6m，花箱均带种植土及蔷薇花苗，蔷薇每株5枝长2m，种植±0.5m厚，花箱样式及摆放方式由甲方自定；

### 四、其他

1、工程选用的各项材料，均由施工单位制作样板和选样，经甲方确认后进行现场封样，并据此进行验收。

2、隐蔽部分和隐蔽工程施工完毕后，需会同相关部门进行验收，方可隐蔽处理。

3、本图施工时应与各相关专业互相协调密切配合并严格按照国家及地方的关施工规范和规定施工。

4、图中未尽事宜按国家现行规范执行，施工当中如有问题，应及时联系设计单位协商解决。

5、地面铺贴时注意门口的高度，以免影响开启。

6、所有工程量以现场实际发生量为准。

新增门窗做法表

类型	安装位置	洞口尺寸（mm）（宽*高）	数量	单位	窗选型
门	风义楼（卫生间）	1000X2800	6	樘	实木套装门带亮子
门	风义楼	1000X2800	24	樘	镶板木门刷醇酸漆
门	鹏举楼	1000X2900	30	樘	镶板木门刷醇酸漆
备注	1、窗尺寸数量在定货前核实，门窗洞口尺寸需按原有洞口尺寸为准。 2、窗立面图仅表示分格，门及开启窗的位置与形式以及相关尺寸，应现场放样无误后再进行制作，经与设计院协商后可作局部调整。				

工程做法表

项目	名称	参见做法	改造部位	备注
顶棚	铝扣金方板吊顶	23J909—8—15—棚86	卫生间、盥洗间	吊顶距地面高2.9m，原有层高3.9m
顶棚	矿棉板吊顶	23J909—8—11—棚62	风义楼一层办公室	吊顶距地面高3.5m，原有层高3.9m
内墙	贴面砖墙面（有防水）	23J909—7—13—内8D1	卫生间、盥洗间	防水层采用1.5厚聚氨酯涂料2道，盥洗间及卫生间墙面防水高度距地1.5m，墙面砖尺寸300*600（颜色甲方自定）
地面	贴地砖地面（有防水）	23J909—3—53—地②3	卫生间、盥洗间	防水层采用1.5厚聚氨酯涂料2道，防水层上翻1.5m，地面砖尺寸300*300（颜色甲方自定）
内墙	乳胶漆	23J909—7—7—内4A	内墙、顶棚	鹏举楼、风义楼
外墙	防水涂料	23J909—6—23—外涂1	外墙	鹏举楼、风义楼、多功能厅
楼、地面	PVC塑胶地面	23J909—3—56—地29、楼29	室内地面、走廊楼梯间	鹏举楼、风义楼
围墙	真石漆	23J909—6—23外涂3	围墙	

实名打印栏

签署栏

项目负责人 郭佳怡

专业负责人 郭佳怡

设计人 赵文霞

项目负责人注册章

出图专用章

审图章

专业负责人注册章

竣工章

 甘肃信德建筑科技有限公司  
GANSU XINDE BUILDING TECHNOLOGY CO., LTD

审定人 王钰

审核人 王钰

项目负责人 郭佳怡

专业负责人 郭佳怡

校对 杨瑞燕

设计人 赵文霞

制图人 赵文霞

建设单位： 陇南市武都区教育局

项目名称： 陇南市武都区贡院小学维修改造项目

子项名称： 风义楼



图名： 建筑设计说明

工程编号 2025-25-6 阶段 施工图




比例 1:100 专业 建筑

日期 2025.04 图号 建施-0001


版次 第一版 页次 1

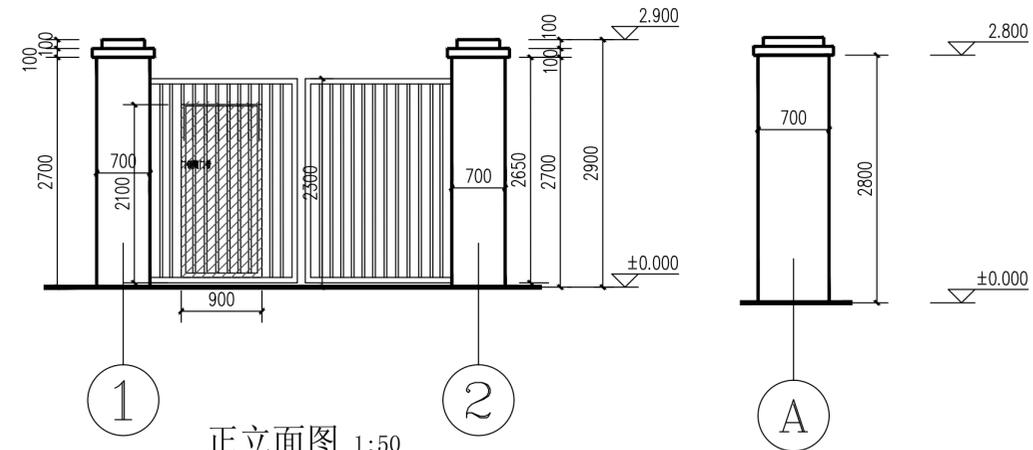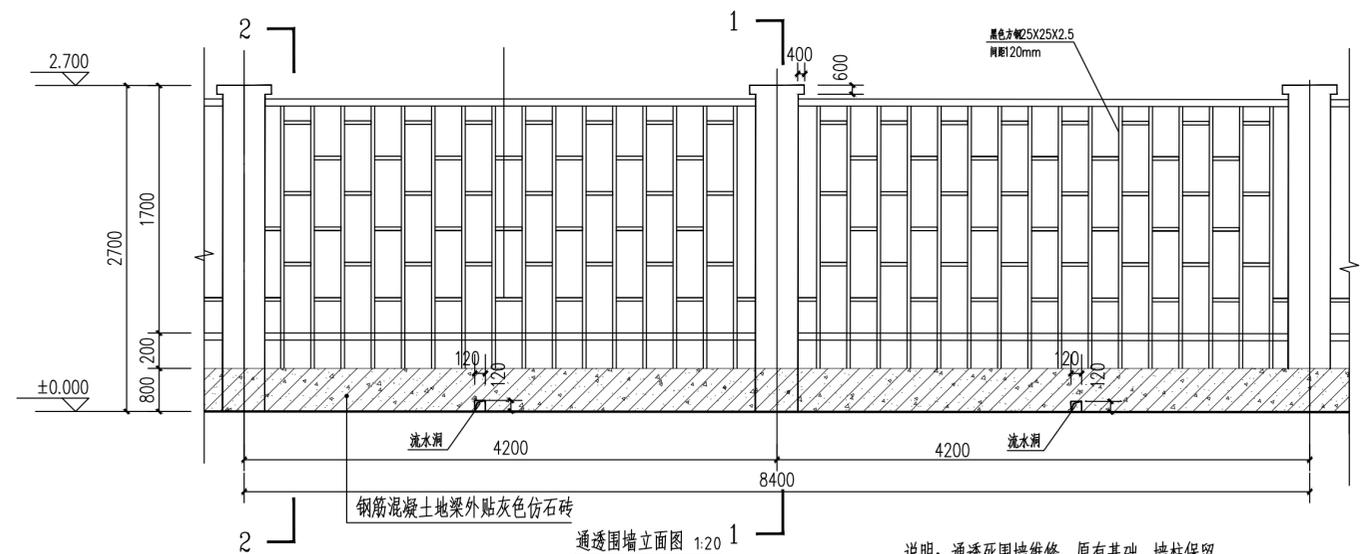



说明：通透死围墙维修，原有基础、墙柱保留。  
 1、原有通透式围墙高2.7m，铁艺围栏高1.9m，围栏下墙体高0.8m，立柱间距为4.2米。  
 2、拆除铁艺围栏重新安装方钢围栏，所有方钢管涂防锈漆2遍，外刷黑漆两边。  
 3、铲除墙、柱面瓷砖后喷涂真石漆，面积为174.92m<sup>2</sup>。

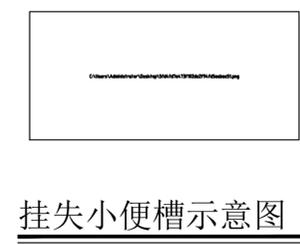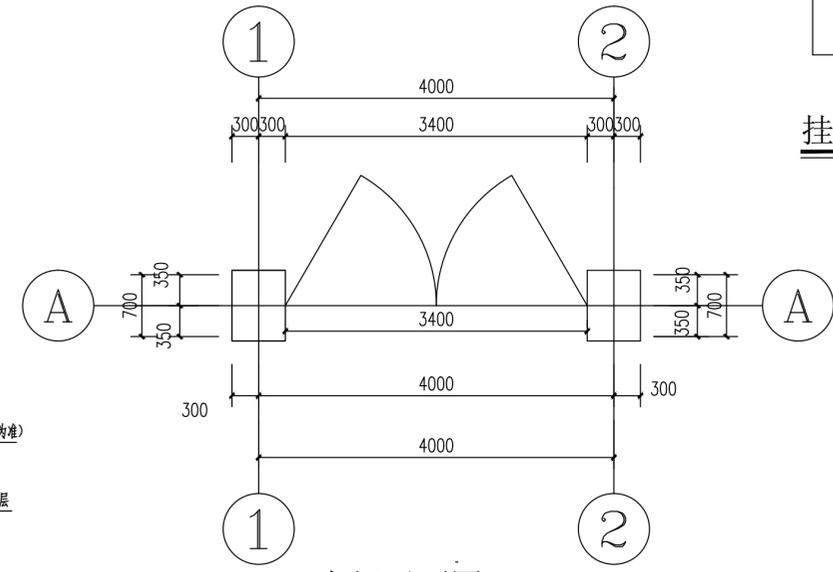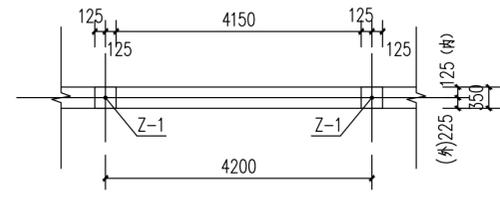



贴8厚白色瓷砖规格为300X300防滑地砖，白水泥擦缝  
 8厚1:2 (M20) 水泥砂浆粘层 (内掺建筑胶)  
 30厚 (最薄处) C20 细石混凝土向地漏处找坡2%  
 防水层  
 20厚1:3 (M15) 水泥砂浆找平层四周抹小八字  
 铲除地面层至钢筋混凝土楼板

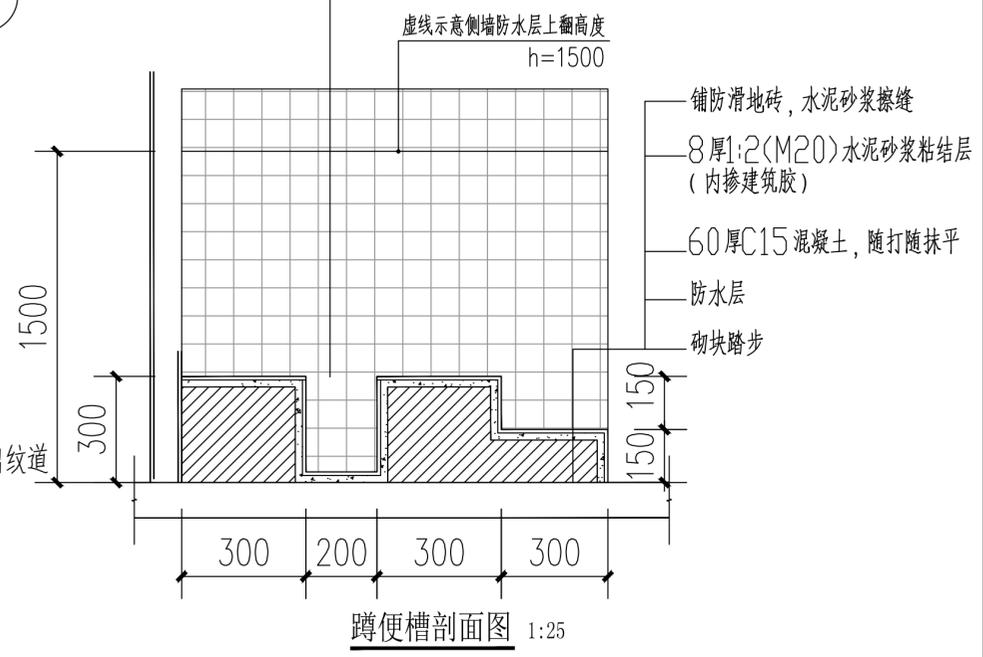

注：蹲便槽最深处为300mm。

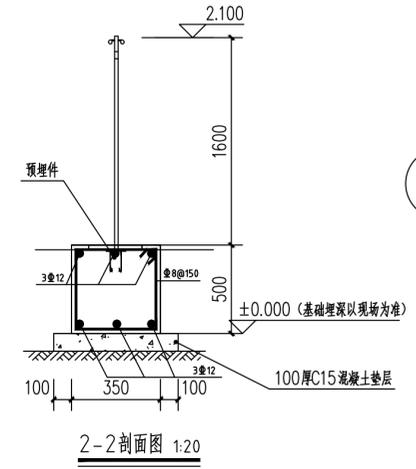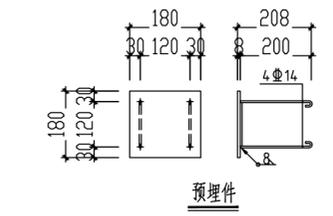


注：原有基础、墙柱不变，只铲除表面瓷砖面层。

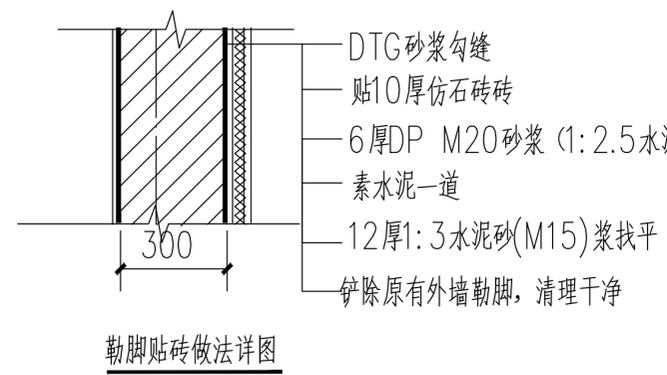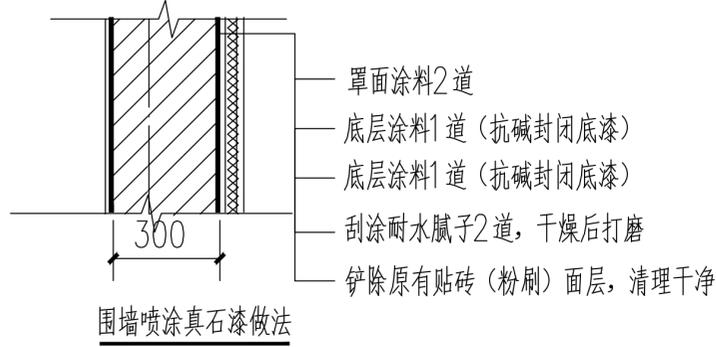

项目负责人	郭佳怡	实名打印栏	签署栏
专业负责人	郭佳怡		
设计人	赵文霞		
项目负责人注册章			
出图专用章			
审图章			
专业负责人注册章			
竣工章			
甘肃信德建筑科技有限公司 GANSU XINDE BUILDING TECHNOLOGY CO., LTD.			
审定人	王钰		
审核人	王钰		
项目负责人	郭佳怡		
专业负责人	郭佳怡		
校对	杨瑞燕		
设计人	赵文霞		
制图人	赵文霞		
建设单位：陇南市武都区教育局			
项目名称：陇南市武都区贡院小学维修改造项目			
子项名称：凤仪楼			
图名：做法及详图			
工程编号	2025-25-6	阶段	施工图
比例	1:100	专业	建筑
日期	2025.04	图号	建施-0003
版次	第一版	页次	3




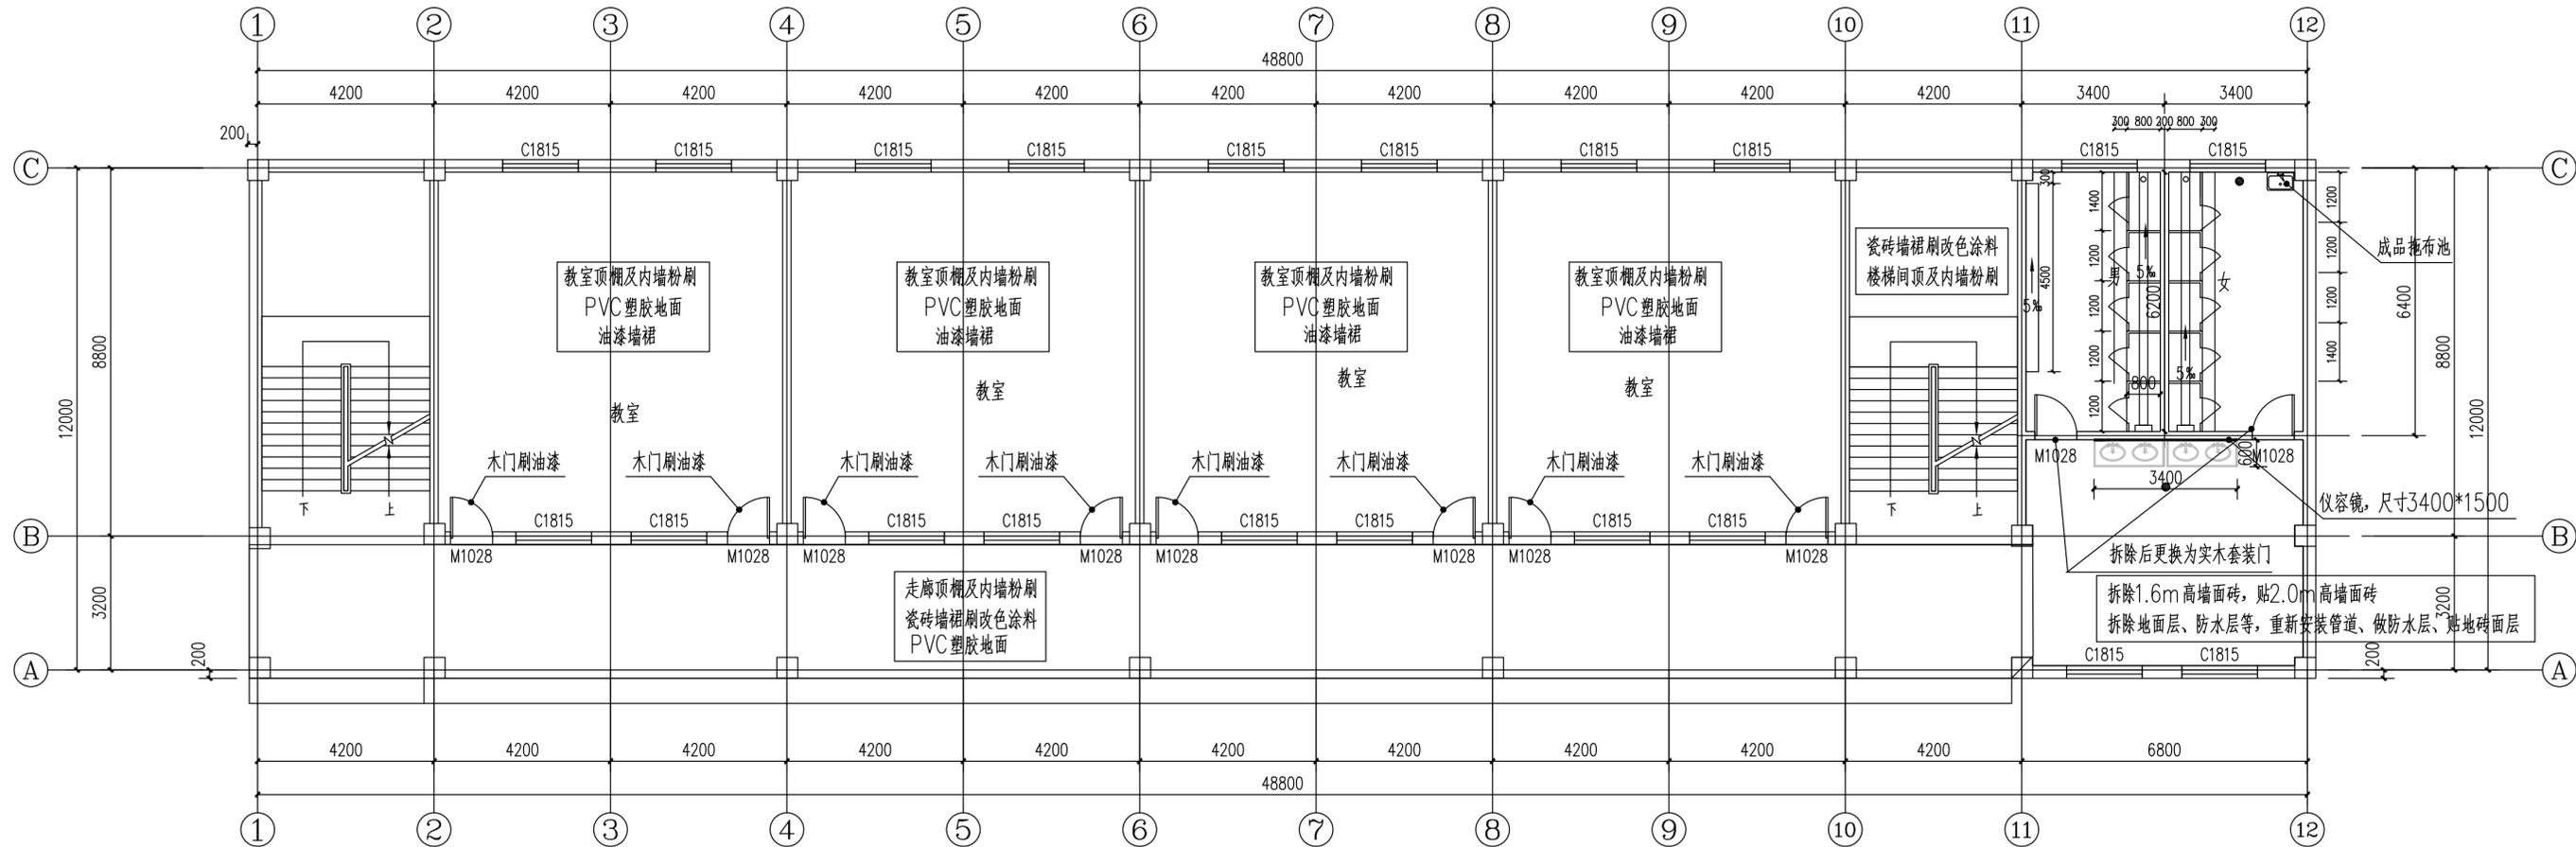

二~四层改造平面图 1:100

矿棉板吊顶 (材料燃烧性能等级A级)


1. 钢筋混凝土顶板清理
2. 现浇混凝土顶板上预留 $\phi 8$ 钢筋吊环(钩),或在板底钻孔,固定镀锌膨胀螺栓,间距 $\leq 1200$
2.  $\phi 6$ 钢筋吊杆,双向中距 $\leq 1200$ ,吊杆上部与板底预留吊环(钩)或膨胀螺栓固定
3. T型主龙骨,中距 $\leq 1200$ ,用吊件于钢筋吊杆连接后找平
4. T型次龙骨,间距375,用吊件与承载龙骨联结
5. 11厚方块板面层(600\*600),与T型主龙骨插接固定,与边龙骨搭接固定

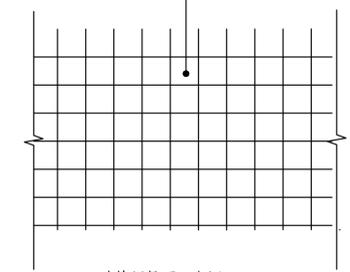

矿棉板吊顶示意图


铝合金方板吊顶 (材料燃烧性能等级A级)

1. 钢筋混凝土顶板清理
2. 现浇钢筋混凝土顶板预留 $\phi 8$ 钢筋吊环(钩),或在板底钻孔,固定镀锌膨胀螺栓,双向中距 $\leq 1200$
3.  $\phi 6$ 钢筋吊杆,双向中距 $\leq 1200$ ,吊杆上部与预留吊环(钩)固定
4. 与铝合金方板配套的专用龙骨
5. 铝合金方板300X600与配套专用龙骨固定。

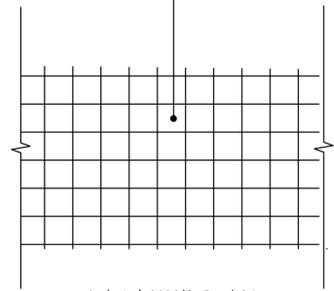

铝合金方板吊顶示意图

- 涂刷瓷砖专用改色丙烯酸涂料(水性漆)
- 刷瓷砖处理剂2遍
- 原有瓷砖墙裙表面清理干净,凉干

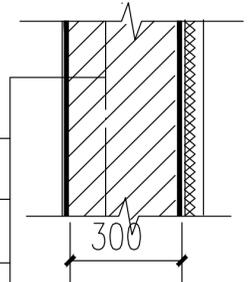


瓷砖墙裙改色做法详图

- 刷2~3遍醇酸漆,用800#砂纸打磨(调和颜色甲方自定)
- 刷1~2遍醇酸漆底油,用800#砂纸打磨
- 满刮2遍腻子,磨平
- 局部腻子,填平
- 铲除木门表面油漆层,处理干燥、磨平






木门刷醇酸漆做法详图

项目负责人	郭佳怡	实名打印栏	签署栏
专业负责人	郭佳怡		
设计人	赵文霞		
项目负责人注册章			
出图专用章			
审图章			
专业负责人注册章			
竣工章			
甘肃信德建筑科技有限公司 GANSU XINDE BUILDING TECHNOLOGY CO., LTD.			
审定人	王钰		
APPROVED BY	王钰		
审核人	王钰		
AUDIT	王钰		
项目负责人	郭佳怡		
PROJECT CHIEF	郭佳怡		
专业负责人	郭佳怡		
DISCIPLINE CHIEF	郭佳怡		
校对人	杨瑞燕		
CHECKED BY	杨瑞燕		
设计人	赵文霞		
DESIGNED BY	赵文霞		
制图人	赵文霞		
DRAWN BY	赵文霞		
建设单位: 陇南市武都区教育局			
项目名称: 陇南市武都区贡院小学维修改造项目			
子项名称: 风仪楼			
图名: 二~四层改造平面图			
工程编号	2025-25-6	阶段	施工图
比例	1:100	专业	建筑
日期	2025.04	图号	建施-0005
版次	第一版	页次	5

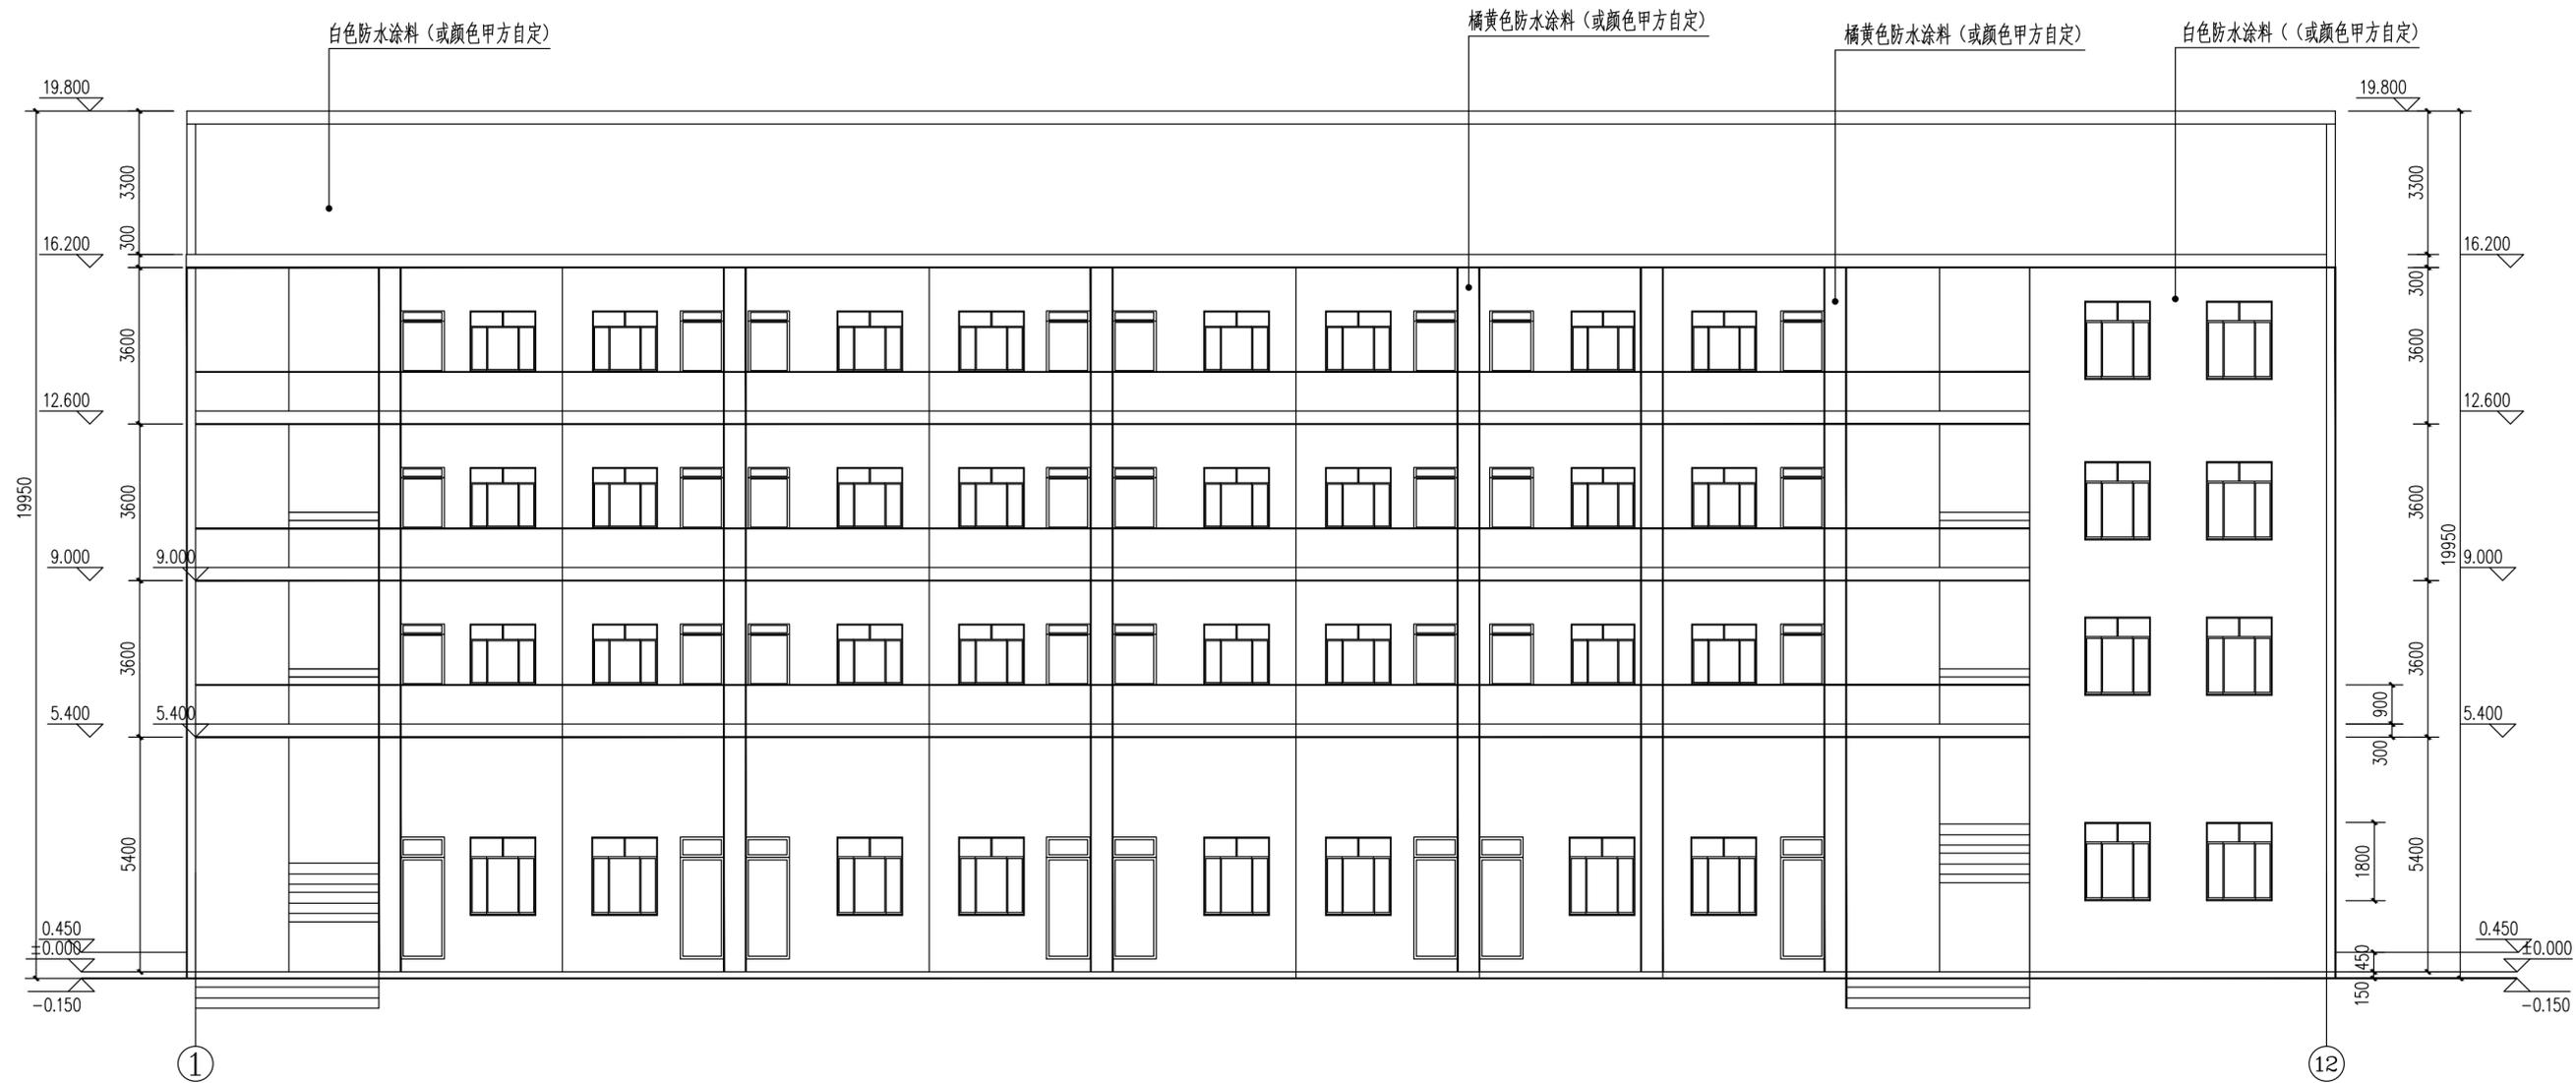


①~⑫立面图 1:100

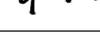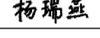	实名打印栏	签署栏
项目负责人	郭佳怡	
专业负责人	郭佳怡	
设计人	赵文霞	
项目负责人注册章		
出图专用章		
审图章		
专业负责人注册章		
竣工章		
 甘肃信德建筑科技有限公司 GANSU XINDE BUILDING TECHNOLOGY CO., LTD.		
审定人	王钰	
审核人	王钰	
项目负责人	郭佳怡	
专业负责人	郭佳怡	
校对	杨瑞燕	
设计人	赵文霞	
制图人	赵文霞	
建设单位: 陇南市武都区教育局		
项目名称: 陇南市武都区贡院小学维修改造项目		
子项名称: 风仪楼		
图名: ①~⑫轴立面图		
工程编号	2025-25-6	阶段 施工图
比例	1:100	专业 建筑
日期	2025.04	图号 建施-0006
版次	第一版	页次 6

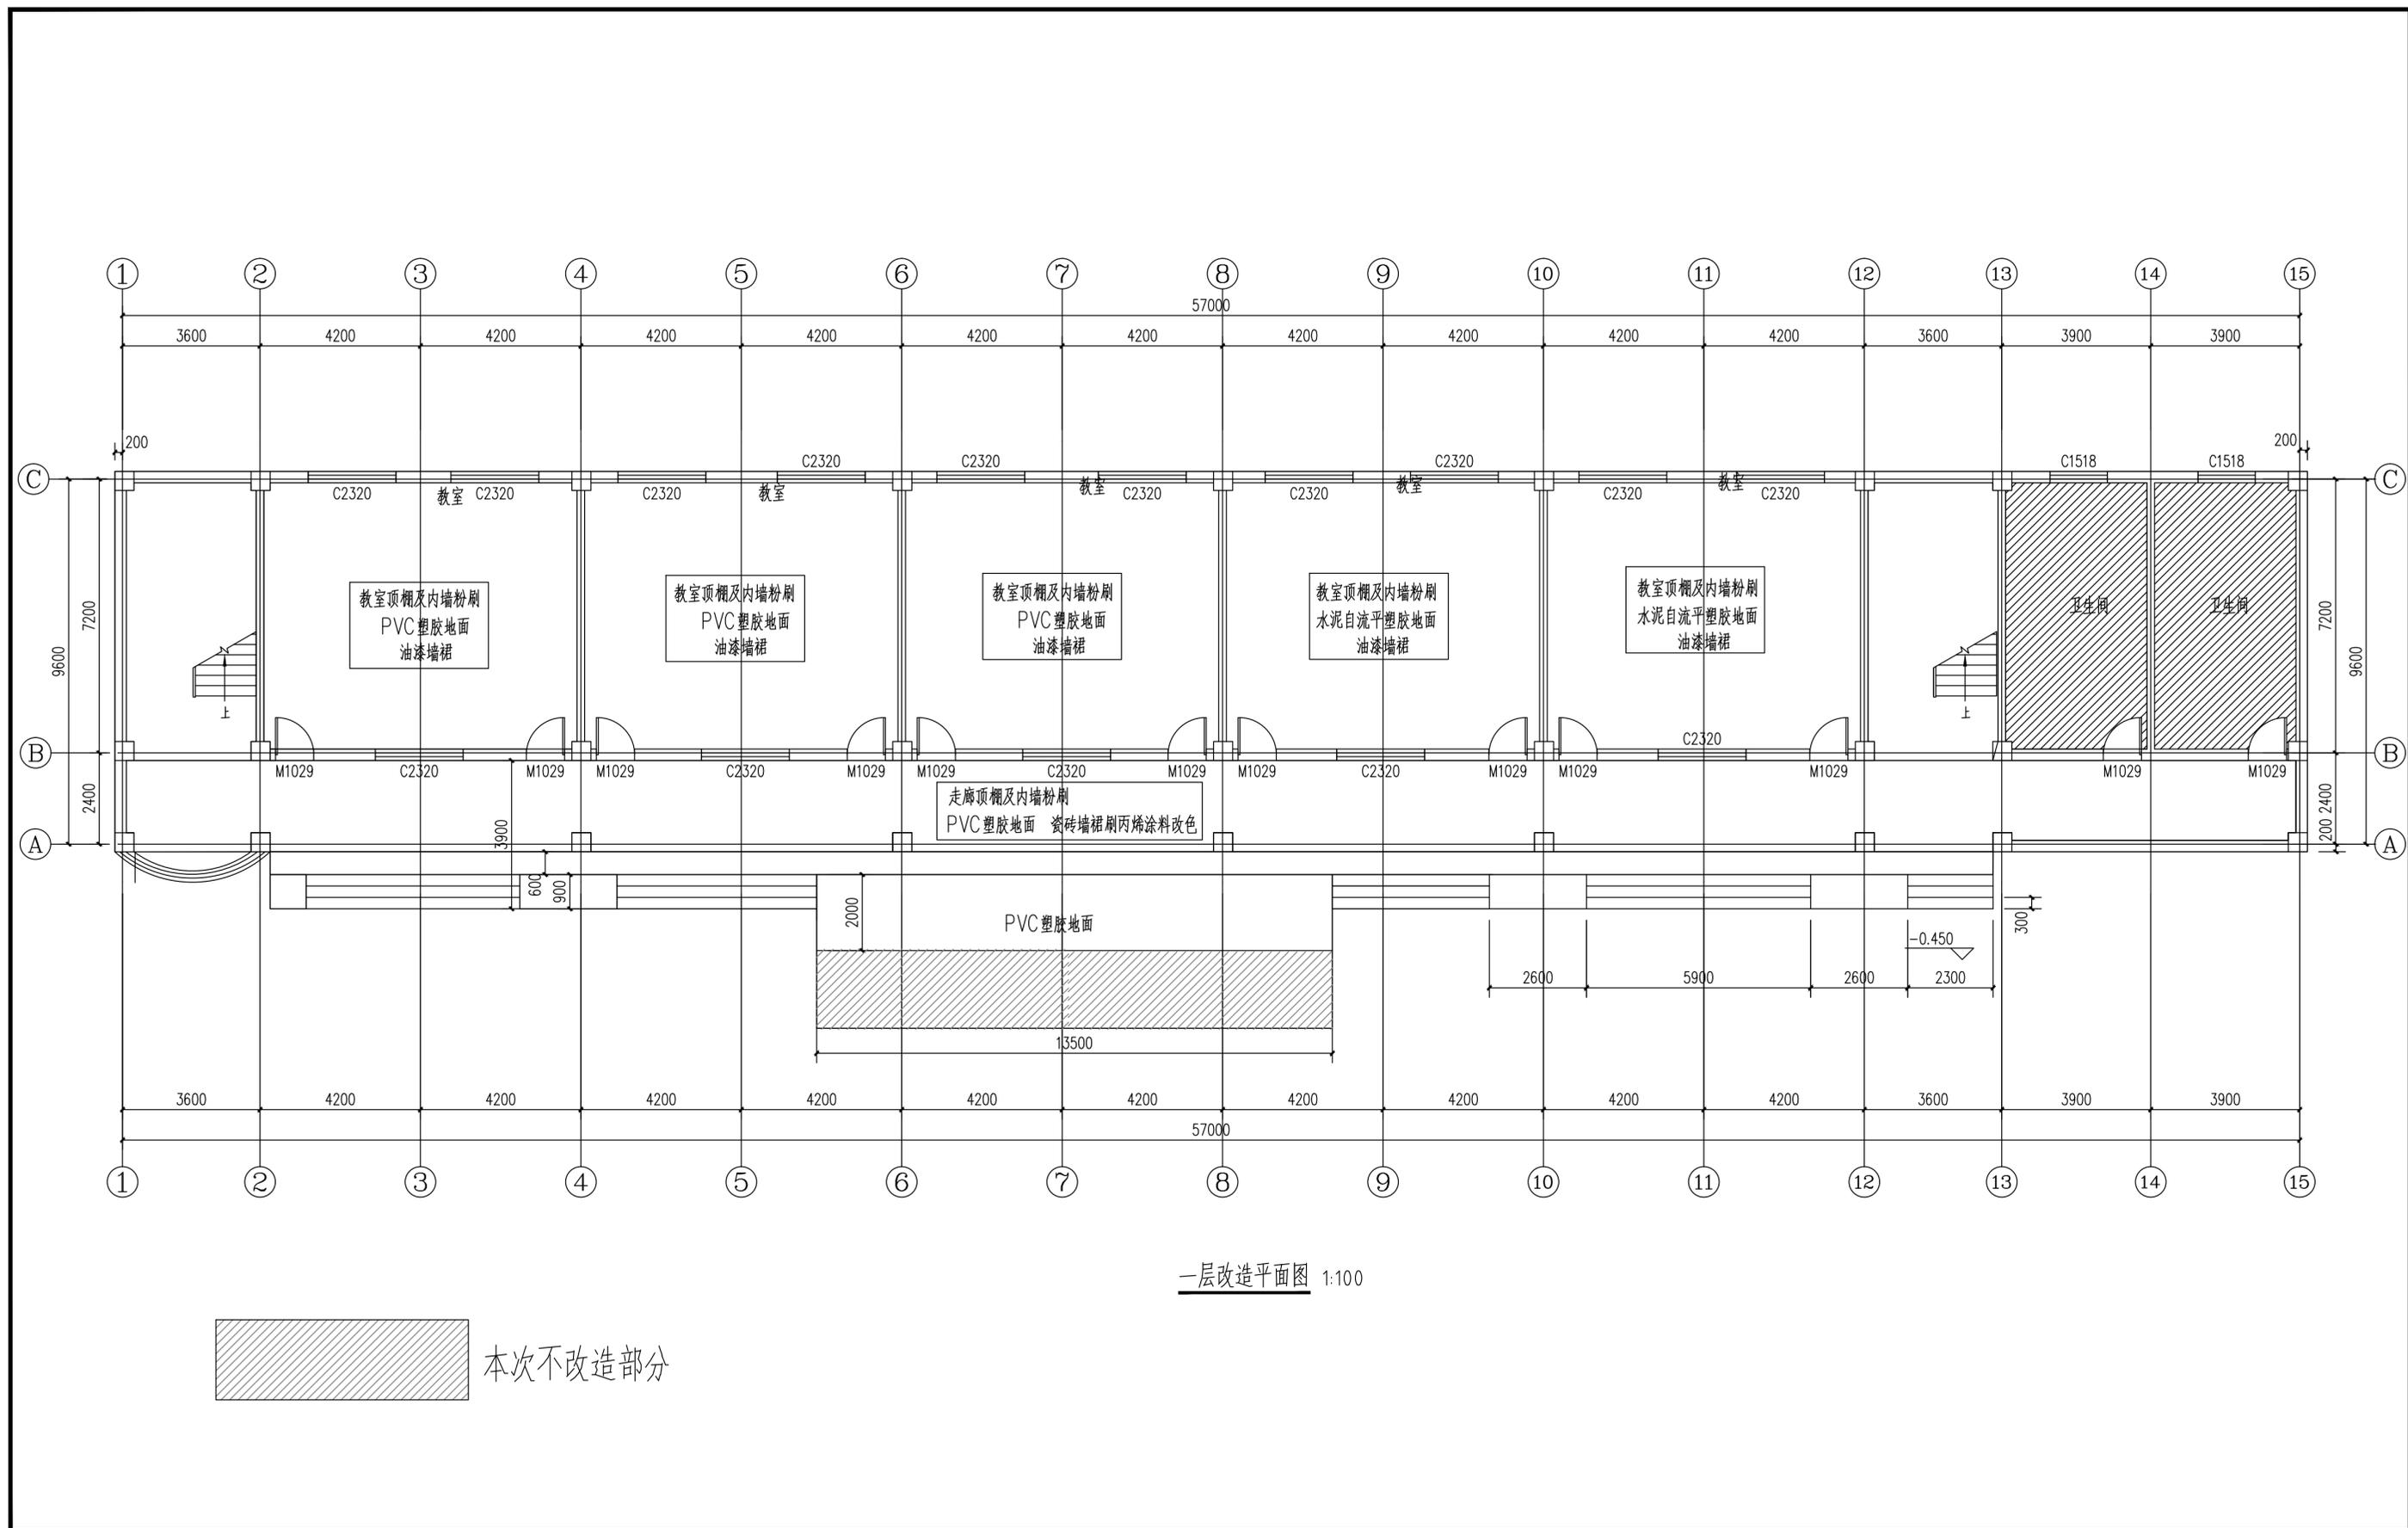

一层改造平面图 1:100

项目负责人	郭佳怡	实名打印栏	签署栏
专业负责人	郭佳怡		
设计人	赵文霞		
项目负责人注册章			
出图专用章			
审图章			
专业负责人注册章			
竣工章			
 甘肃信德建筑科技有限公司 GANSU XINDE BUILDING TECHNOLOGY CO., LTD.			
审定人	王钰		
审核人	王钰		
项目负责人	郭佳怡		
专业负责人	郭佳怡		
校对	杨瑞燕		
设计人	赵文霞		
制图人	赵文霞		
建设单位: 陇南市武都区教育局			
项目名称: 陇南市武都区贡院小学维修改造项目			
子项名称: 鹏举楼			
图名: 一层改造平面图			
工程编号	2025-25-6	阶段	施工图
比例	1:100	专业	建筑
日期	2025.04	图号	建施-0007
版次	第一版	页次	7

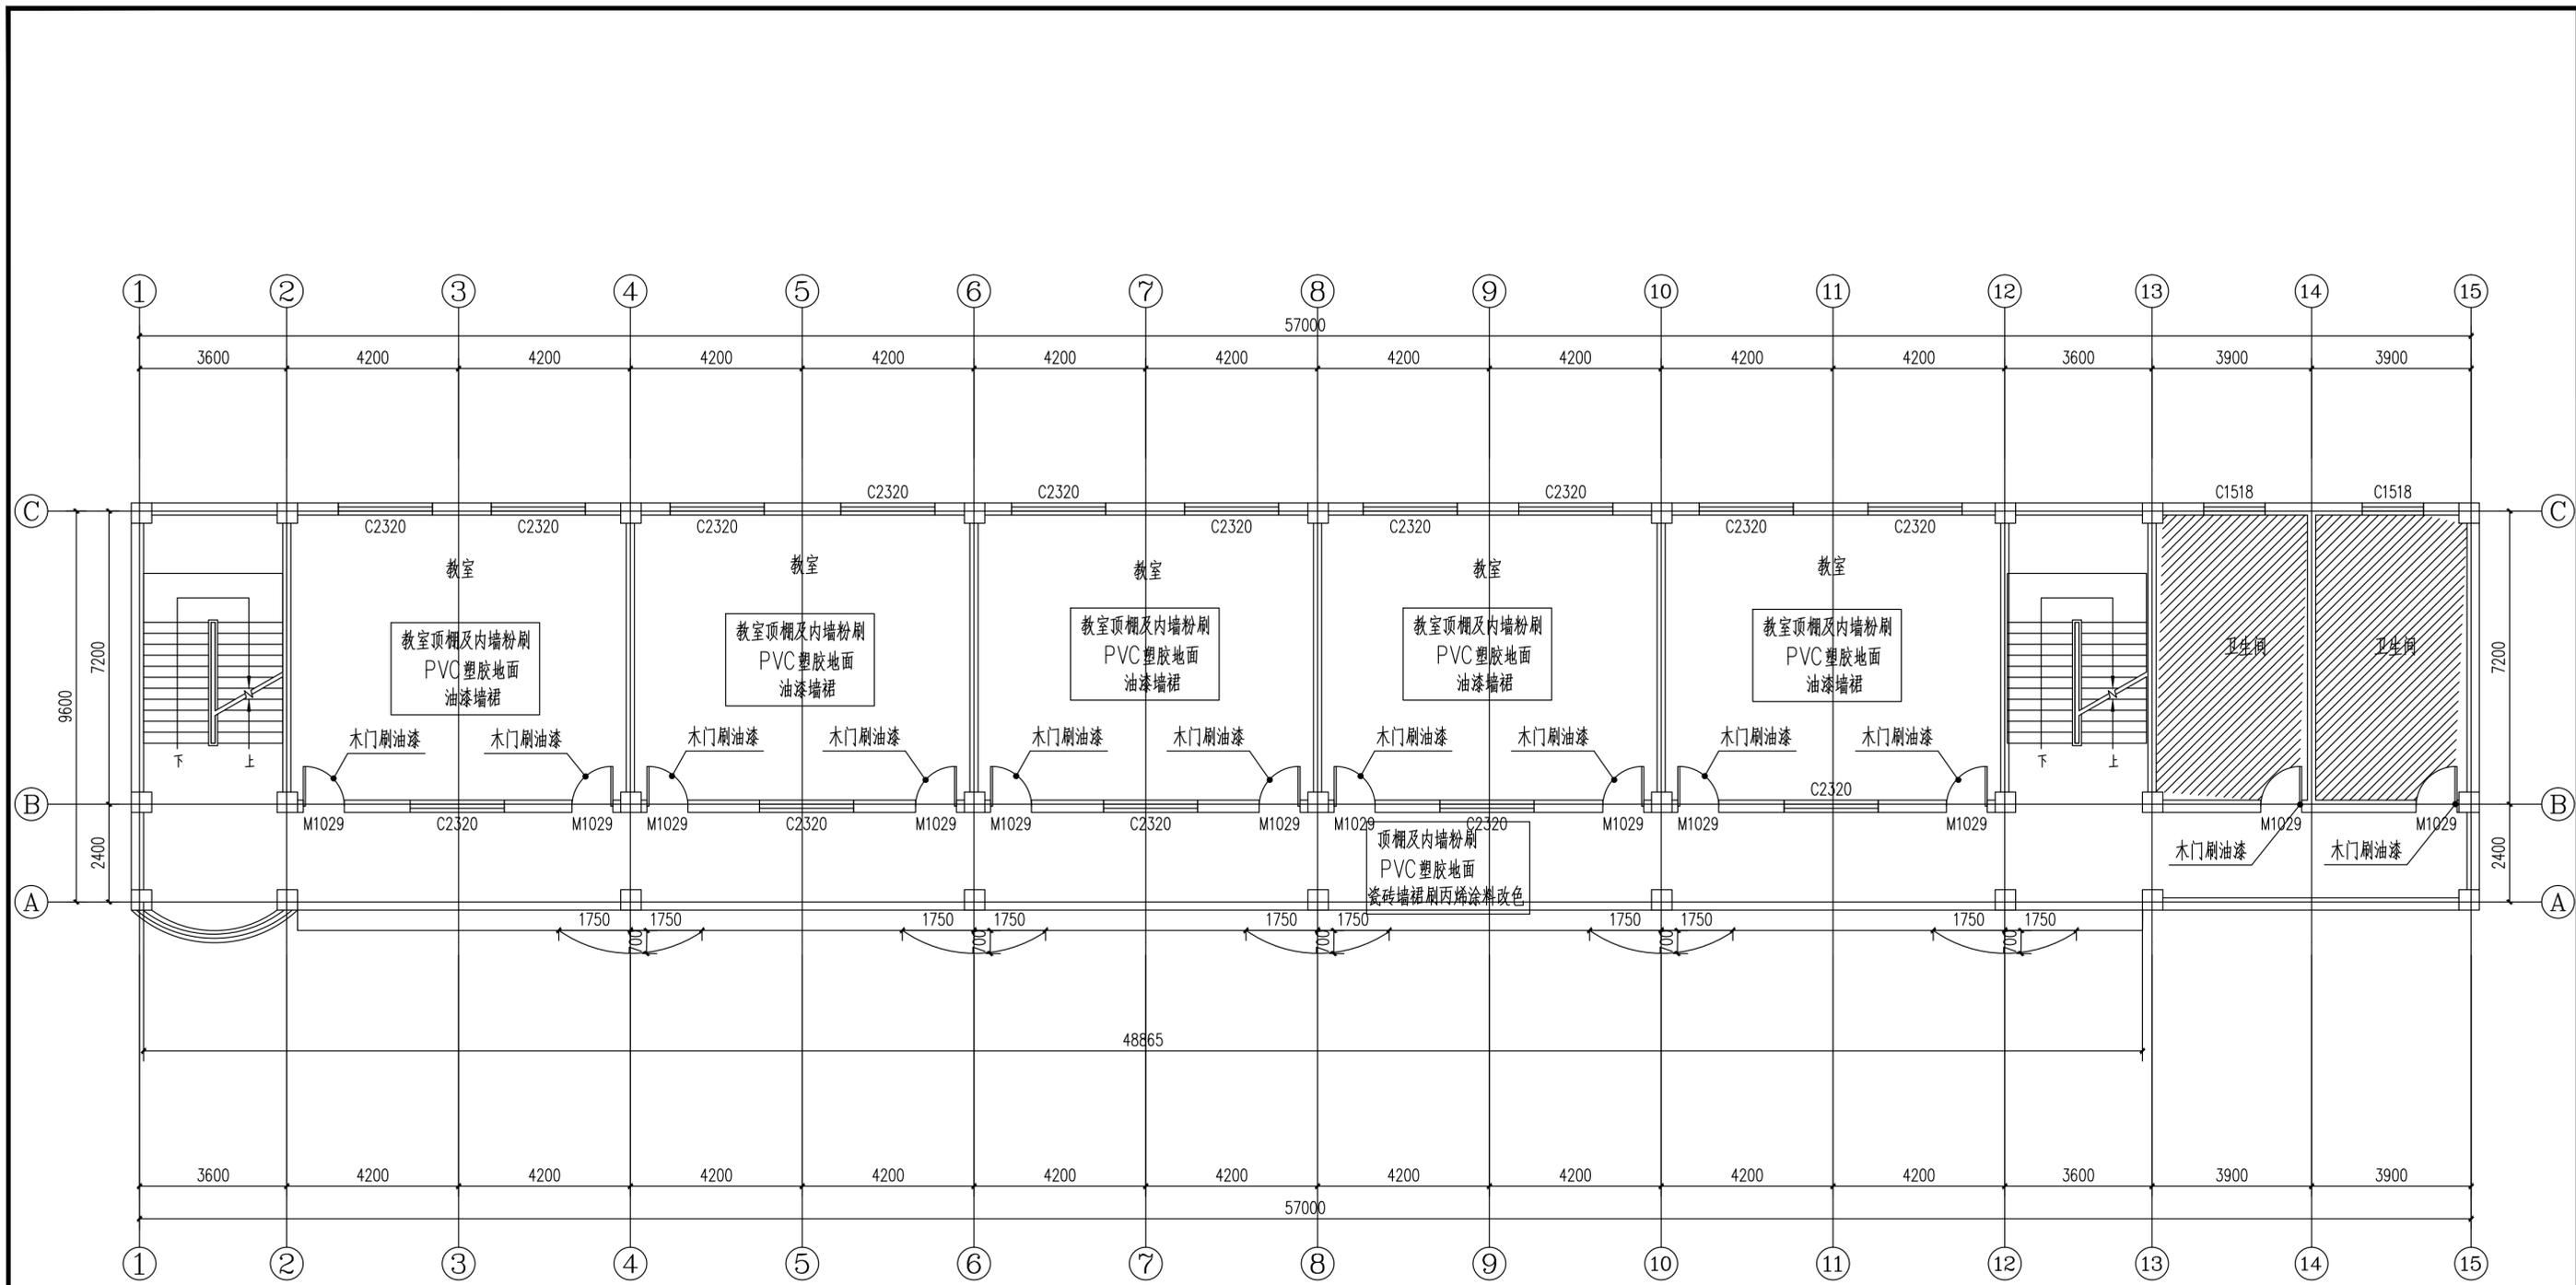

二~四层改造平面图 1:100

项目负责人	郭佳怡	实名打印栏	签署栏
专业负责人	郭佳怡		
设计人	赵文霞		
项目负责人注册章			
出图专用章			
审图章			
专业负责人注册章			
竣工章			
 甘肃信德建筑科技有限公司 GANSU XINDE BUILDING TECHNOLOGY CO., LTD.			
审定人	王钰		
审核人	王钰		
项目负责人	郭佳怡		
专业负责人	郭佳怡		
校对	杨瑞燕		
设计人	赵文霞		
制图人	赵文霞		
建设单位: 陇南市武都区教育局			
项目名称: 陇南市武都区贡院小学维修改造项目			
子项名称: 鹏举楼			
图名: 二~四层改造平面图			
工程编号	2025-25-6	阶段	施工图
比例	1:100	专业	建筑
日期	2025.04	图号	建施-0008
版次	第一版	页次	8



① ~ ⑮ 立面图 1:100

项目负责人	郭佳怡	实名打印栏	签署栏
专业负责人	郭佳怡		
设计人	赵文霞		
项目负责人注册章			
出图专用章			
审图章			
专业负责人注册章			
竣工章			
 甘肃信德建筑科技有限公司 GANSU XINDE BUILDING TECHNOLOGY CO., LTD.			
审定人	王钰		<i>王钰</i>
审核人	王钰		<i>王钰</i>
项目负责人	郭佳怡		<i>郭佳怡</i>
专业负责人	郭佳怡		<i>郭佳怡</i>
校对	杨瑞燕		<i>杨瑞燕</i>
设计人	赵文霞		<i>赵文霞</i>
制图人	赵文霞		<i>赵文霞</i>
建设单位: 陇南市武都区教育局			
项目名称: 陇南市武都区贡院小学维修改造项目			
子项名称: 鹏举楼			
图名: ① ~ ⑮ 立面图			
工程编号	2025-25-6	阶段	施工图
比例	1:100	专业	建筑
日期	2025.04	图号	建施-0009
版次	第一版	页次	9

项目负责人	郭佳怡	实名打印栏	签署栏
专业负责人	郭佳怡		
设计人	赵文霞		

项目负责人注册章

出图专用章

审图章

专业负责人注册章

竣工章

7.200

3.600

±0.000

-0.450

450


审定人	王钰	王钰
审核人	王钰	王钰
项目负责人	郭佳怡	郭佳怡
专业负责人	郭佳怡	郭佳怡
校对	杨瑞燕	杨瑞燕
设计	赵文霞	赵文霞
制图	赵文霞	赵文霞

建设单位:	陇南市武都区教育局		
项目名称:	陇南市武都区贡院小学维修改造项目		
子项名称:	鹏举楼		
图名:	⑮~①立面图		
工程编号	2025-25-6	阶段	施工图
比例	1:100	专业	建筑
日期	2025.04	图号	建施-0010
版次	第一版	页次	10


白色乳胶漆 (或颜色甲方自定)

白色乳胶漆 (或颜色甲方自定)


橘黄色乳胶漆 (或颜色甲方自定)

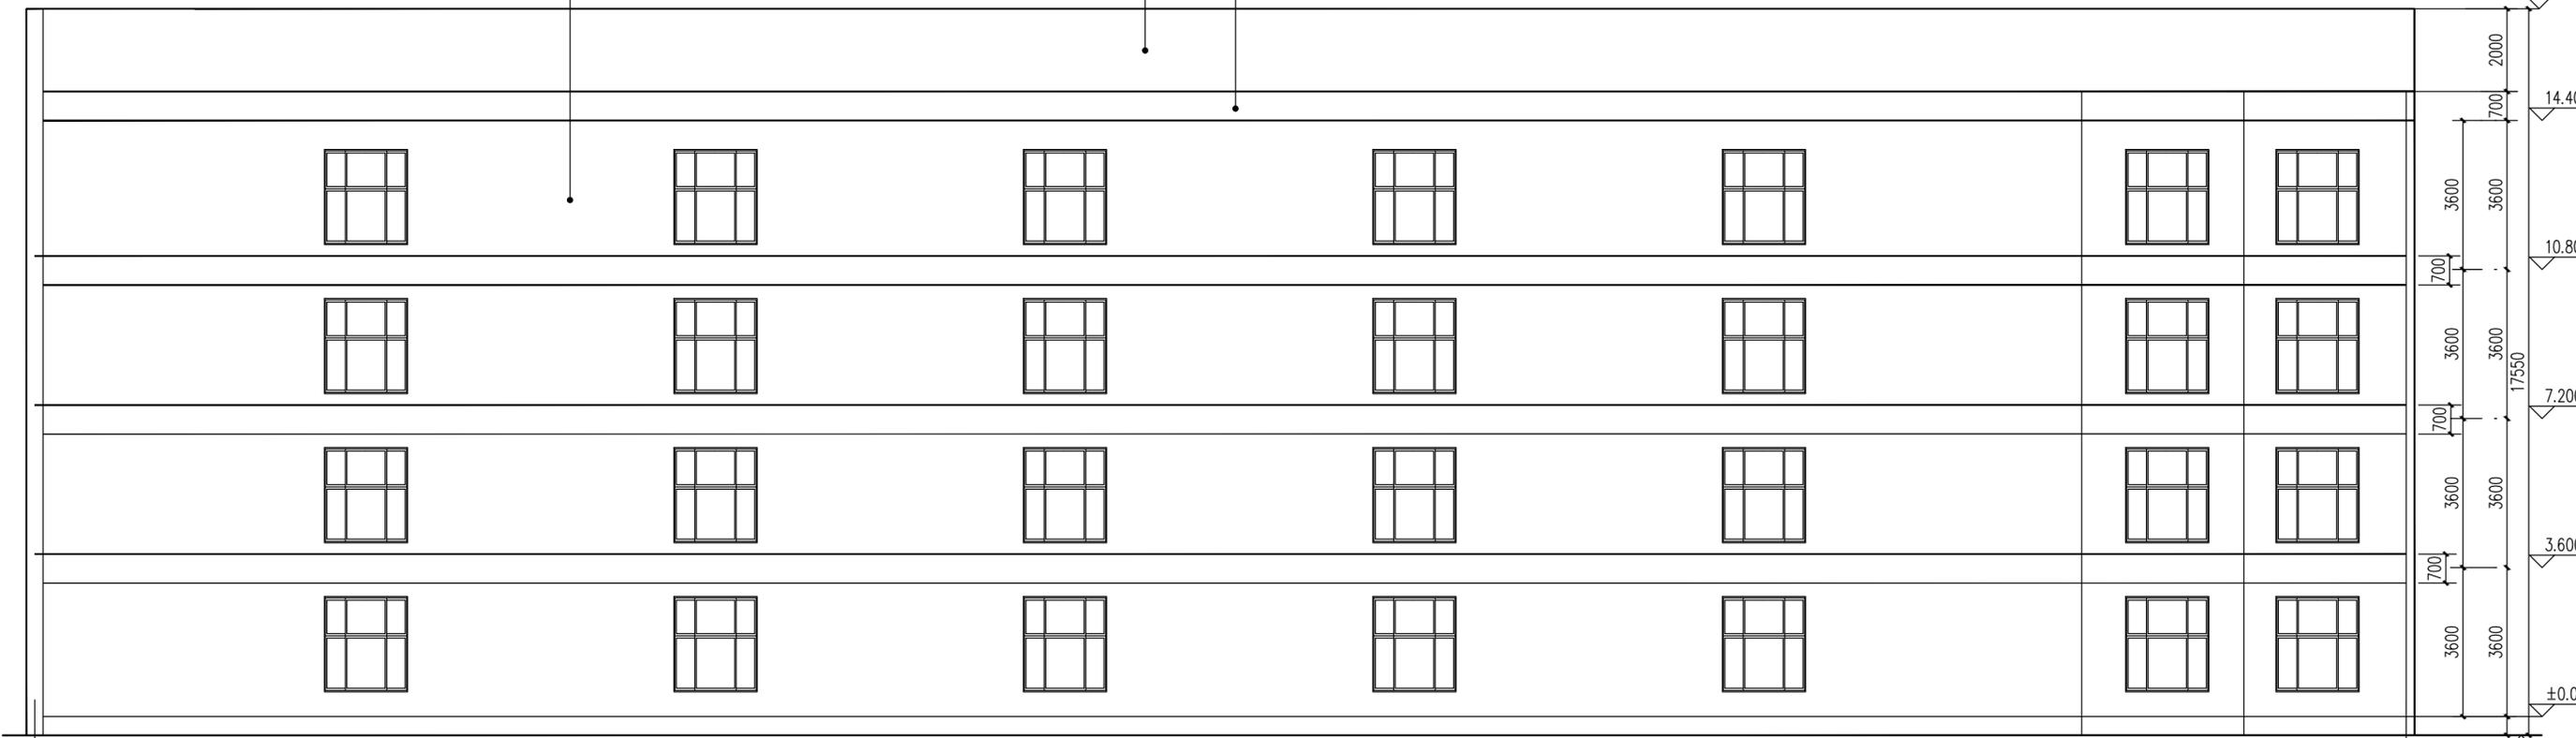

⑮~① 立面图 1:100

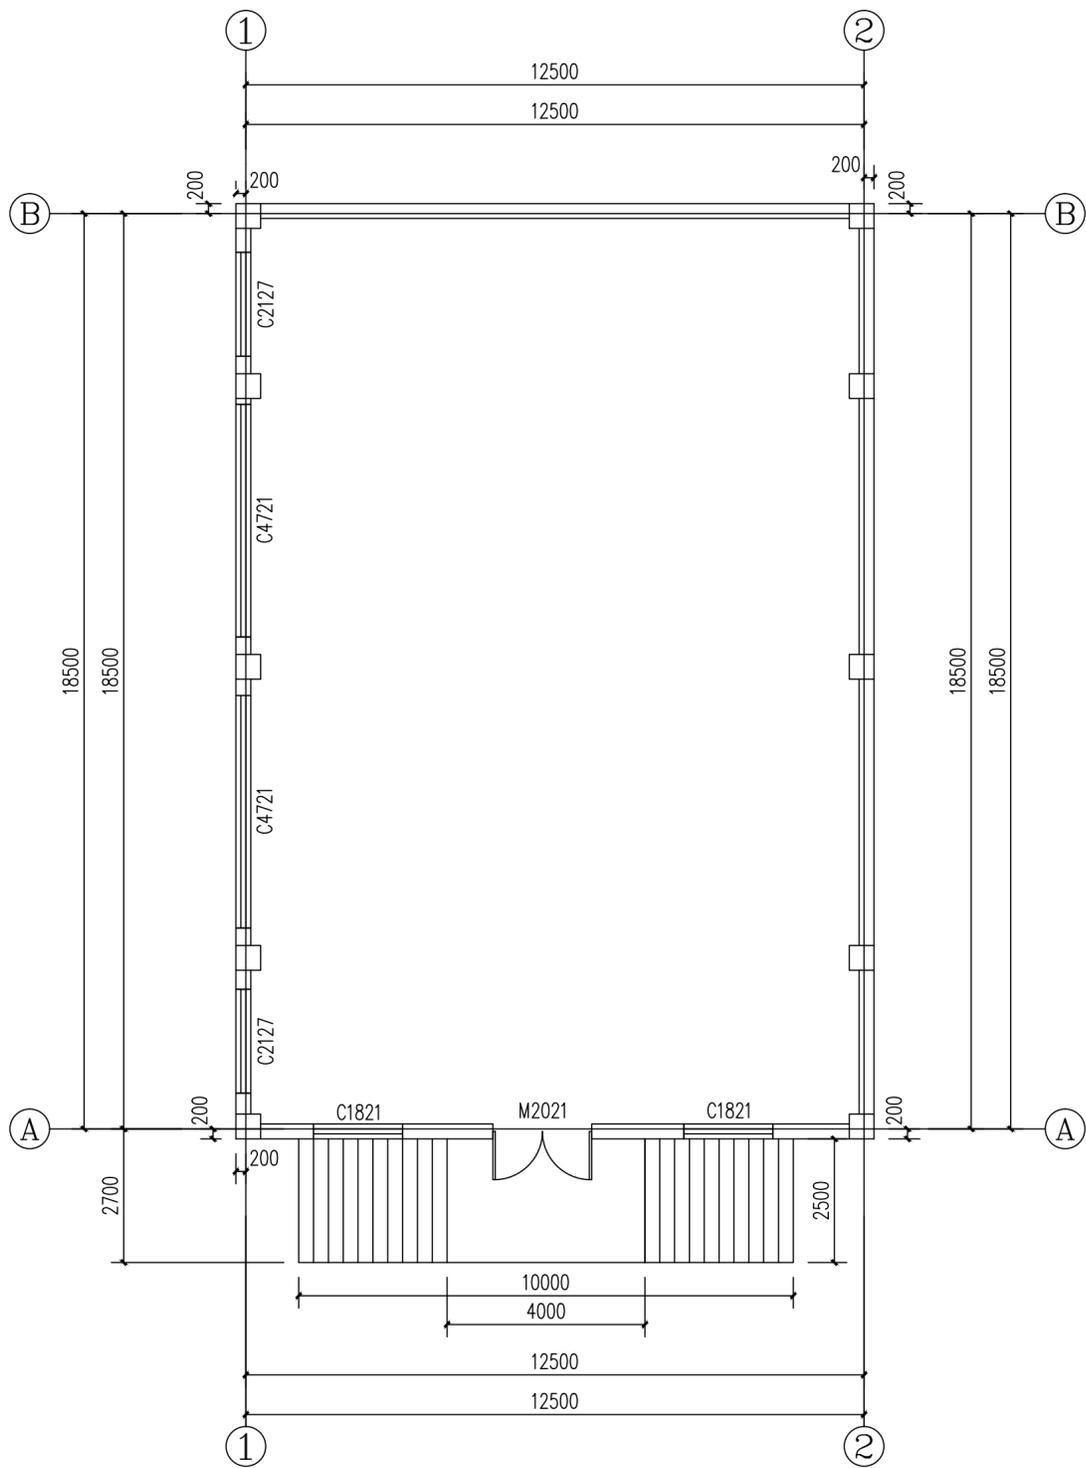


一层平面图 1:100


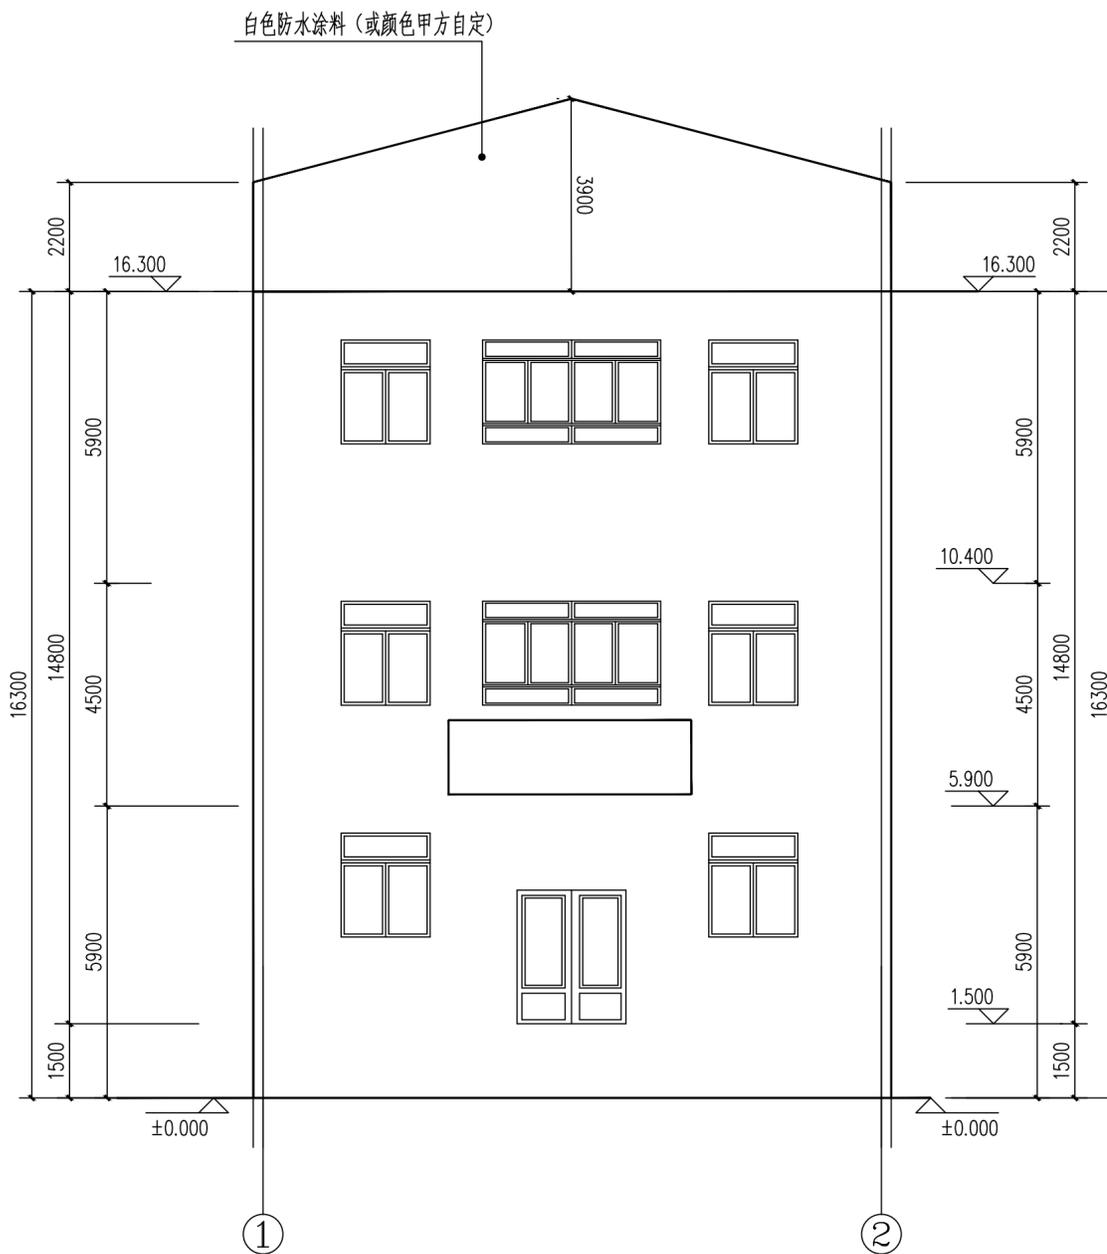


①~②立面图 1:100

	实名打印栏	签署栏
项目负责人	郭佳怡	
专业负责人	郭佳怡	
设计人	赵文霞	
项目负责人注册章		
出图专用章		
审图章		
专业负责人注册章		
竣工章		
 甘肃信德建筑科技有限公司 GANSU XINDE BUILDING TECHNOLOGY CO., LTD.		
审定人	王钰	<i>王钰</i>
APPROVED BY	王钰	<i>王钰</i>
审核人	王钰	<i>王钰</i>
AUDIT	王钰	<i>王钰</i>
项目负责人	郭佳怡	<i>郭佳怡</i>
PROJECT CHIEF	郭佳怡	<i>郭佳怡</i>
专业负责人	郭佳怡	<i>郭佳怡</i>
DISCIPLINE CHIEF	郭佳怡	<i>郭佳怡</i>
校对人	杨瑞燕	<i>杨瑞燕</i>
CHECKED BY	杨瑞燕	<i>杨瑞燕</i>
设计人	赵文霞	<i>赵文霞</i>
DESIGNED BY	赵文霞	<i>赵文霞</i>
制图人	赵文霞	<i>赵文霞</i>
DRAFT BY	赵文霞	<i>赵文霞</i>
建设单位:		
陇南市武都区教育局		
项目名称:		
陇南市武都区贡院小学维修改造项目		
子项名称:		
鹏举楼		
图名:		
一层改造平面图 立面图		
工程编号	2025-25-6	阶段 施工图
比例	1:100	专业 建筑
日期	2025.04	图号 建施-0011
版次	第一版	页次 11

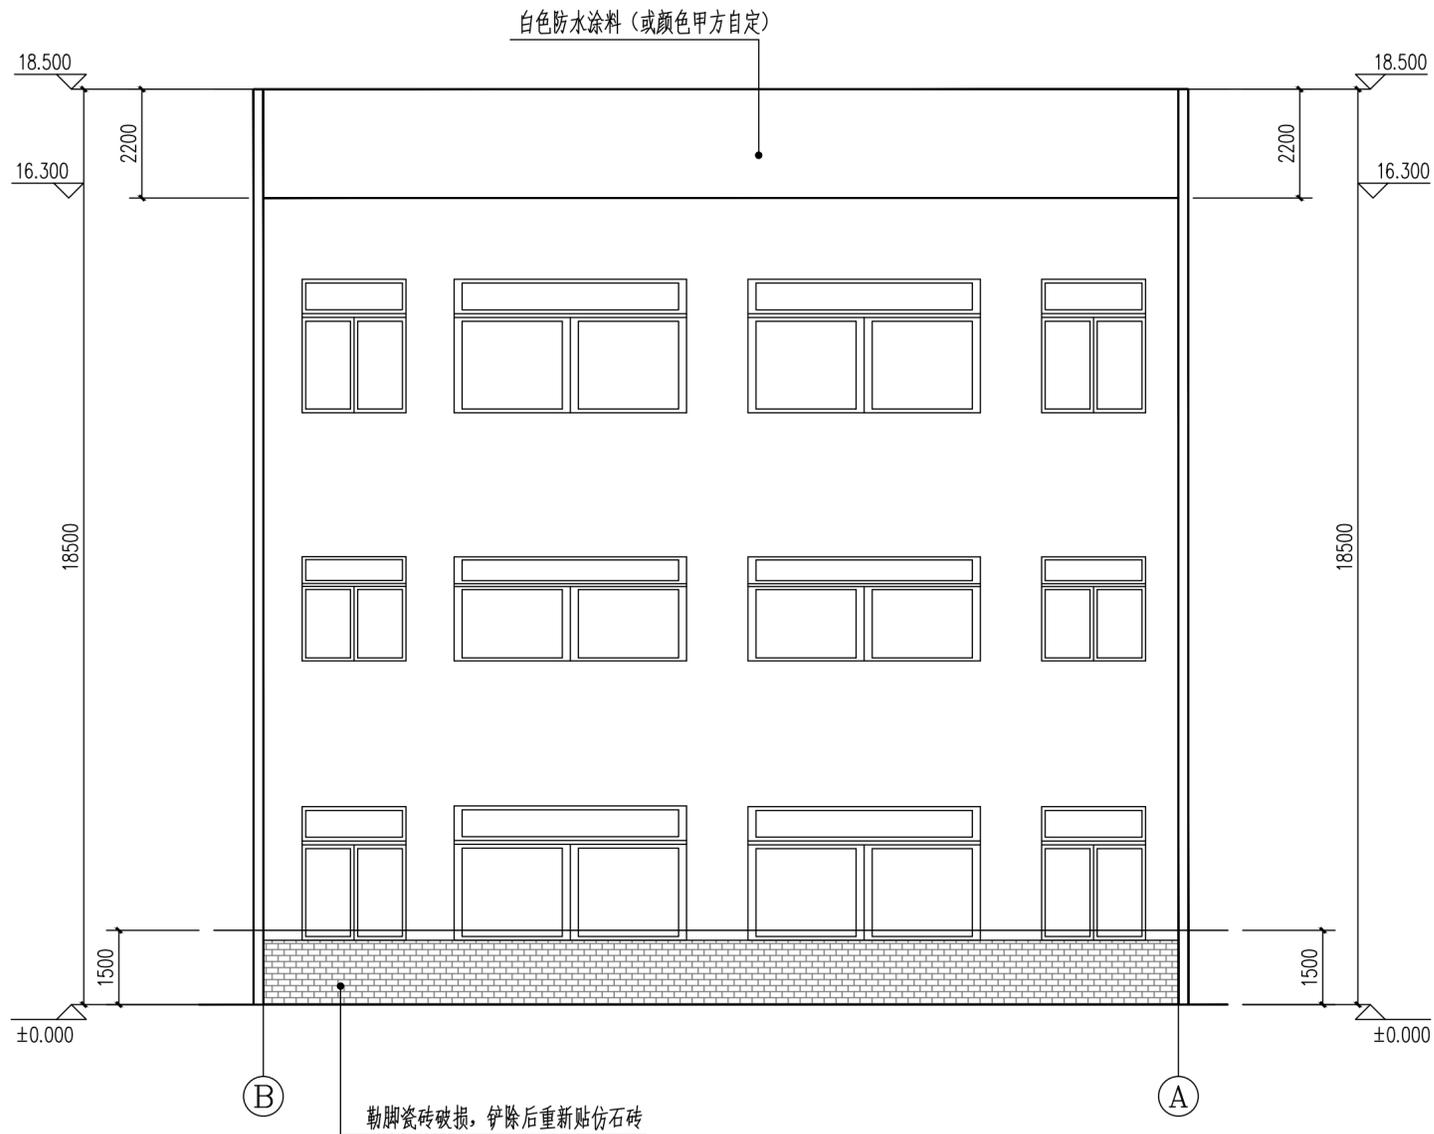

② ~ ① 立面图 1:100

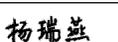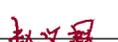	实名打印栏	签署栏
项目负责人	郭佳怡	
专业负责人	郭佳怡	
设计人	赵文霞	
项目负责人注册章		
出图专用章		
审图章		
专业负责人注册章		
竣工章		
 甘肃信德建筑科技有限公司 GANSU XINDE BUILDING TECHNOLOGY CO., LTD.		
审定人	王钰	
审核人	王钰	
项目负责人	郭佳怡	
专业负责人	郭佳怡	
校对人	杨瑞燕	
设计人	赵文霞	
制图人	赵文霞	
建设单位:		
陇南市武都区教育局		
项目名称:		
陇南市武都区贡院小学维修改造项目		
子项名称:		
鹏举楼		
图名:		
立面图		
工程编号	2025-25-6	阶段 施工图
比例	1:100	专业 建筑
日期	2025.04	图号 建施-0012
版次	第一版	页次 12

