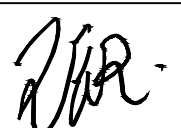
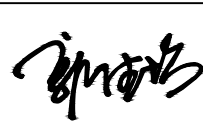


陇南市武都区佛崖中心小学维修改造项目

施 工 图

工程编号:2025-09 技术负责: 
法人代表:  项目负责: 

甘肃信德建筑科技有限公司

二零二五年四月

	实名打印栏	签署栏
项目负责人	郭佳怡	
专业负责人	郭佳怡	
设计人	杨瑞燕	杨瑞燕

项目负责人注册章

出图专用章

审图章

专业负责人注册章

竣工章

甘肃信德建筑科技有限公司
GANSU XINDE BUILDING TECHNOLOGY CO., LTD

审定人 王钰

审核人 王钰

项目负责人 郭佳怡

专业负责人 郭佳怡

校对 赵文霞

设计 杨瑞燕

制图 杨瑞燕

建设单位: 陇南市武都区教育局

项目名称:

陇南市武都区佛崖中心小学维修改造项目


子项名称:

图名:

总平面示意图

工程编号	2025-09	阶段	施工图
比例	1:100	专业	建筑
日期	2025.04	图号	建施-0001
版次	第一版	页次	1

总平面示意图 1:100

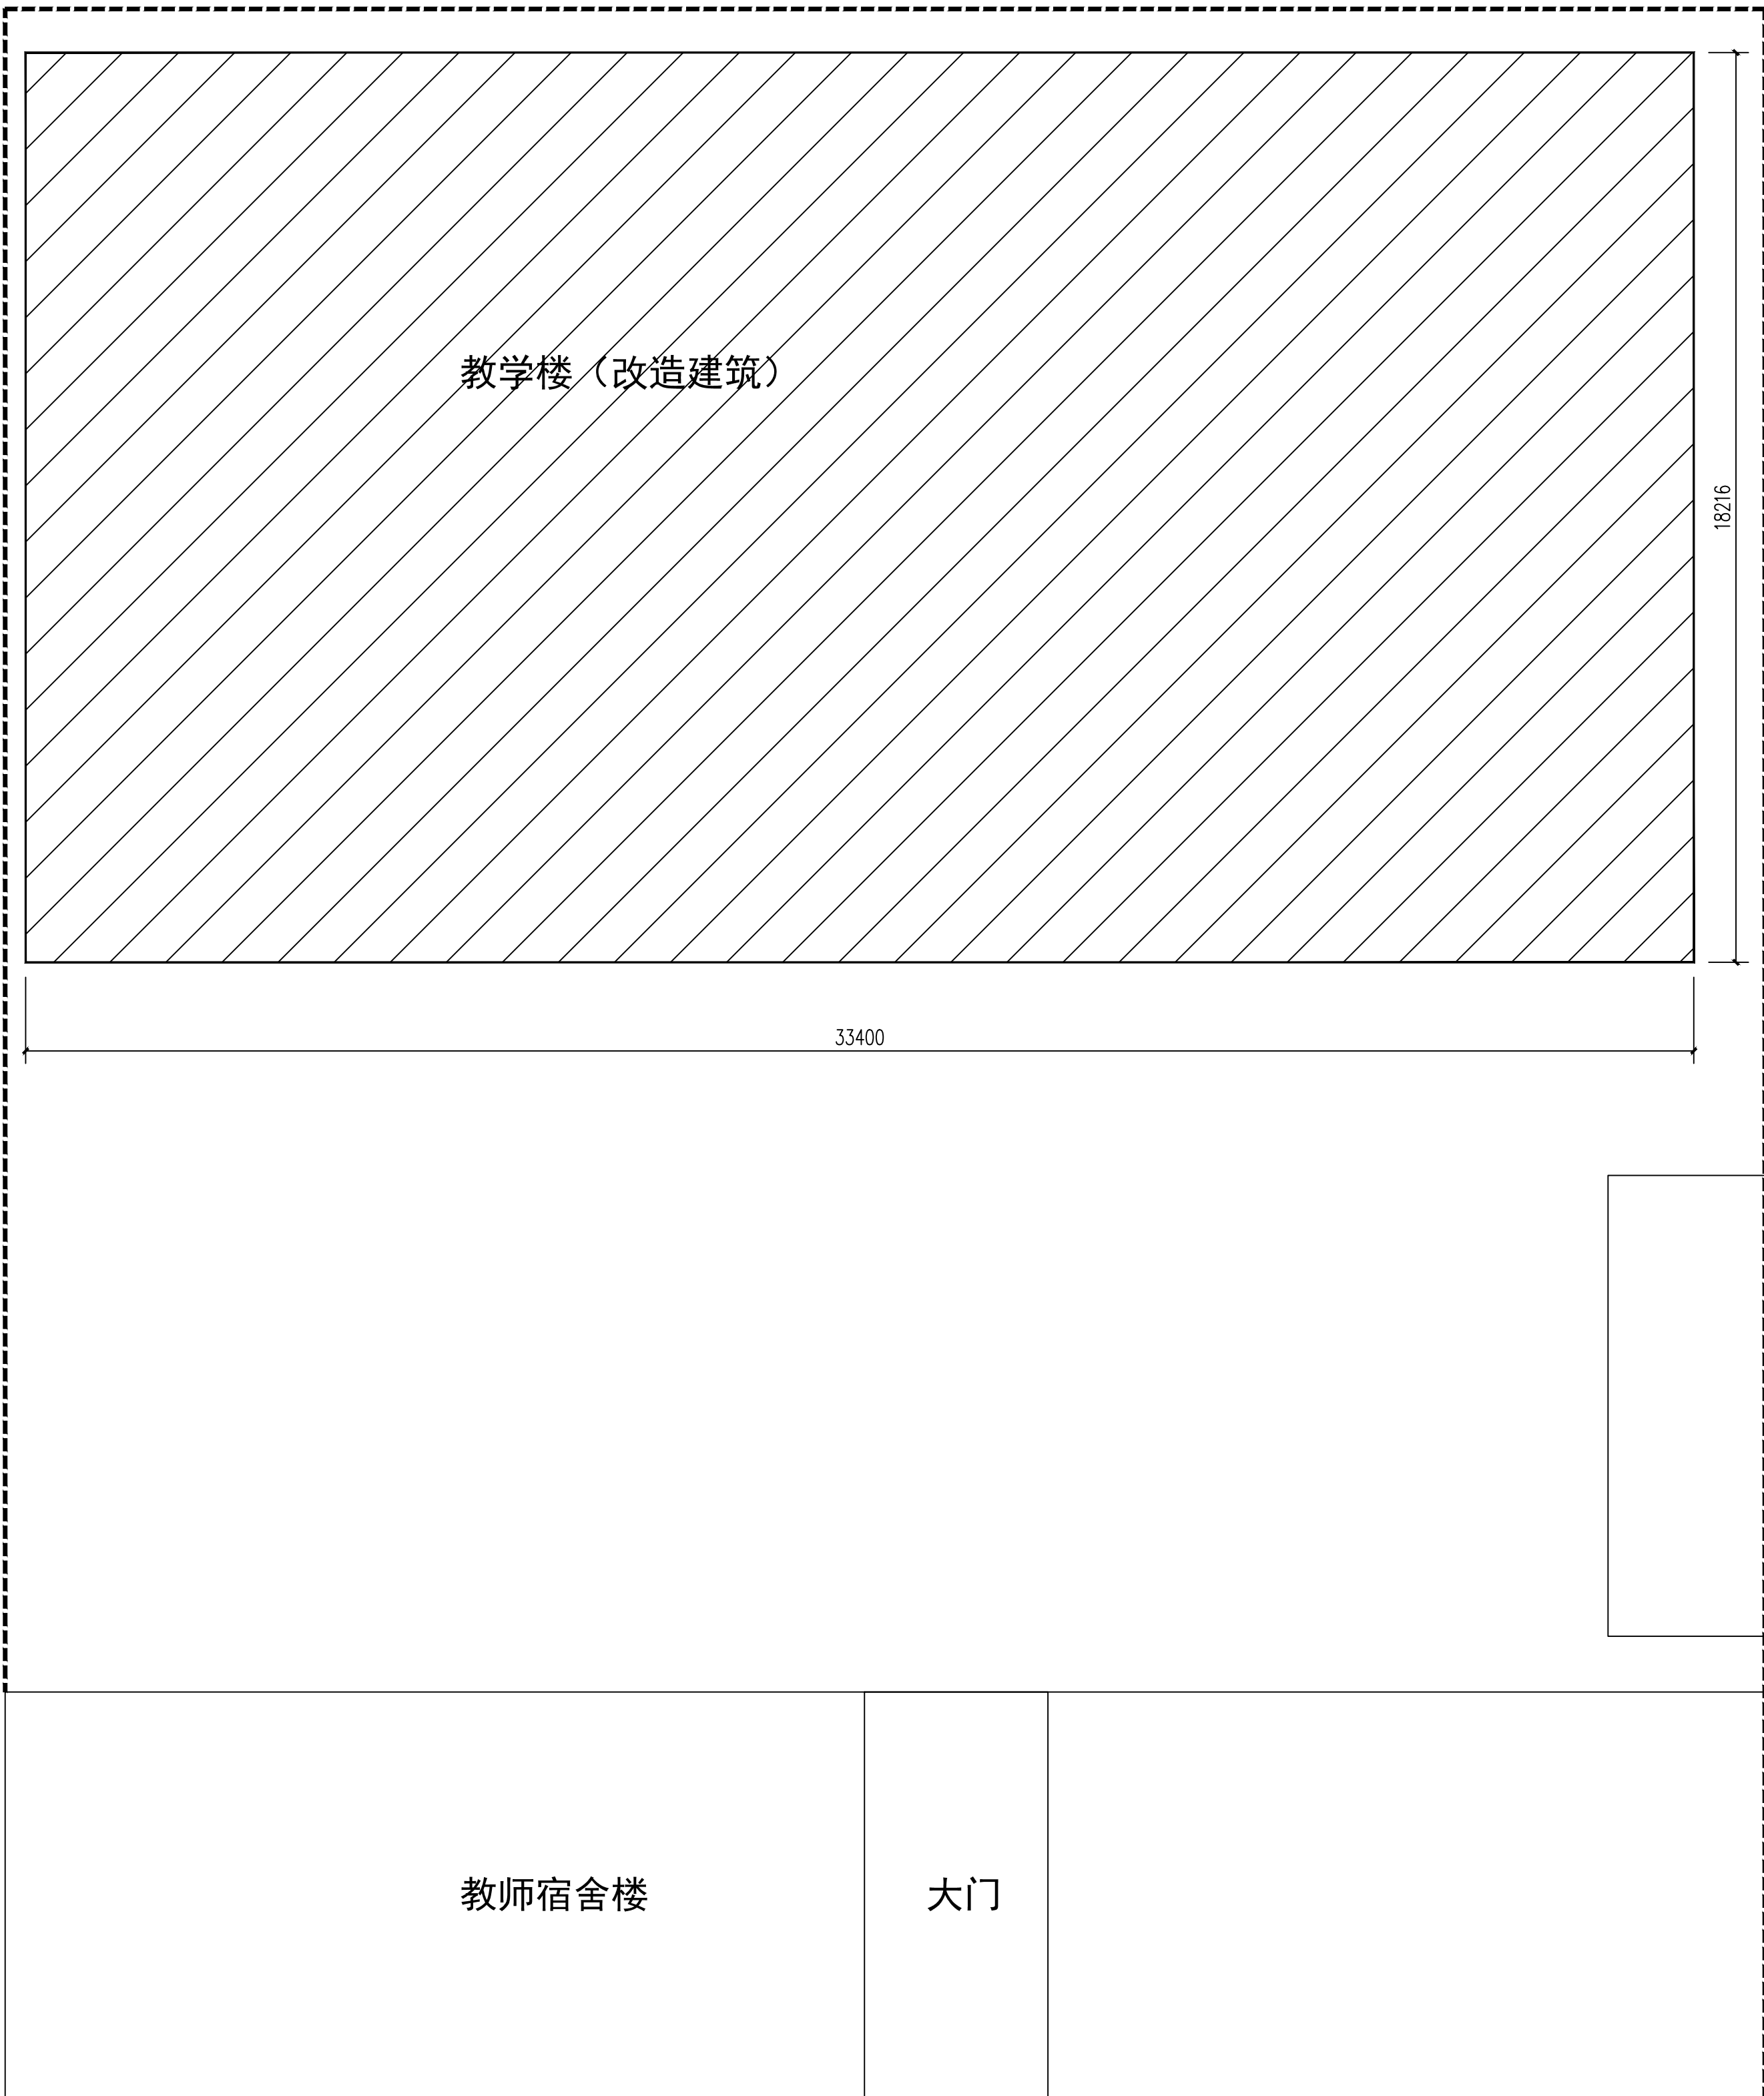

建筑设计说明

一、设计依据

- 1、建设方提供的场地资料及设计要求；
- 2、现行其它有关规范及施工的有关规定。

二、工程概况

- 1、工程名称：陇南市武都区佛崖中心小学维修改造项目，主要建设内容为更换教学楼窗户。

三、设计依据

- 1 建设单位提供的原建筑施工图、学校现状图及建设单位的意见

- 2 现行的国家有关建筑设计规范、规程和规定：

《建筑设计防火规范》GB50016—2014（2018年版）

《中小学校建筑设计规范》GB50099—2011

《无障碍设计规范》GB50763—2012

《民用建筑工程室内环境污染控制规范》GB50325—2010

《房屋建筑制图统一标准》GB/T50001—2010

《公共建筑节能设计标准》GB50189—2005

《建筑制图标准》GB50104—2010

《民用建筑设计统一标准》GB50352—2019

《工程建设标准强制性条文》（房屋建筑部分）（2013年版）

四、改造做法

教学楼拆除及更换窗户总面积为283.10m²，具体尺寸见门窗表：

- 1.教学楼一层拆除及更换窗户，拆除原有铝合金窗户23套，更换为采用断桥铝合金中空玻璃推拉窗23套，面积为98.38m²，窗户安装完成后恢复窗洞口墙面粉刷层；
- 2.教学楼二层拆除及更换窗户，拆除原有铝合金窗户24套，更换为采用断桥铝合金中空玻璃推拉窗24套，面积为70.32m²，窗户安装完成后恢复窗洞口墙面粉刷层；
- 3.教学楼三层（除后墙面窗户外）拆除及更换窗户，拆除原有铝合金窗户22套，更换为采用断桥铝合金中空玻璃推拉窗22套，面积为58.6m²，窗户安装完成后恢复窗洞口墙面粉刷层；
- 4.教学楼四层（除后墙面窗户外）拆除及更换窗户，拆除原有铝合金窗户14套，更换为采用断桥铝合金中空玻璃推拉窗14套，面积为55.8m²，窗户安装完成后恢复窗洞口墙面粉刷层。


五、其他


- 1、工程选用的各项材料，均由施工单位制作样板和选样，经甲方确认后进行封样，并据此进行验收。
- 2、隐蔽部分和隐蔽工程施工完毕后，需会同相关部门进行验收，方可隐蔽处理。
- 3、本图施工时应与各相关专业互相协调密切配合并严格按照国家及地方的关施工规范和规定施工。
- 4、图中未尽事宜按国家现行规范执行，施工当中如有问题，应及时联系设计单位协商解决。
- 5、地面铺贴时注意门口的高度，以免影响开启，门窗按原洞口施工。
- 6、所有工程量以现场实际发生量为准。


门窗做法表

类型	设计编号	洞口尺寸（mm）（宽*高）	数量	窗选型
窗	C1821	1800X2100	18	断桥隔热铝合金平开窗（6透明+12空气+6透明）
	C3621	3600X2100	4	
	C1015	1000x1500	30	
	C3521	3500X2100	2	
	C3519	3500X1900	2	
	C1421	1400X2100	2	
	C3021	3000X2100	7	
	C1221	1200X2100	12	
	C3018	3000X1800	4	
C3020	3000X2000	2		
备注	1、窗尺寸数量在定货前核实，门窗洞口尺寸需按原有洞口尺寸为准。 2、窗立面图仅表示分樘，门及开启窗的位置与形式以及相关尺寸，应现场放样无误后再进行制作，经与设计院协商后可作局部调整。 3、所有窗开启扇均做金属纱扇。			


实名打印栏		签署栏	
项目负责人	郭佳怡		
专业负责人	郭佳怡		
设 计 人	杨瑞燕	杨瑞燕	
项目负责人注册章			
出图专用章			
审图章			
专业负责人注册章			
竣工章			
甘肃信德建筑科技有限公司 GANSU XINDE BUILDING TECHNOLOGY CO. LTD			
审 定 人	王 钰		
审 核 人	王 钰		
项目负责人	郭佳怡		
专业负责人	郭佳怡		
校 对 人	赵文霞	赵文霞	
设 计 人	杨瑞燕	杨瑞燕	
制 图 人	杨瑞燕	杨瑞燕	
建设单位： 陇南市武都区教育局			
项目名称： 陇南市武都区佛崖中心小学维修改造项目			
子项名称：			
图名： 设计总说明 门窗做法表			
工程编号	2025-09	阶 段	施工图
比 例	1:100	专 业	建 筑
日 期	2025. 04	图 号	建施-0002
版 次	第一版	页 次	2

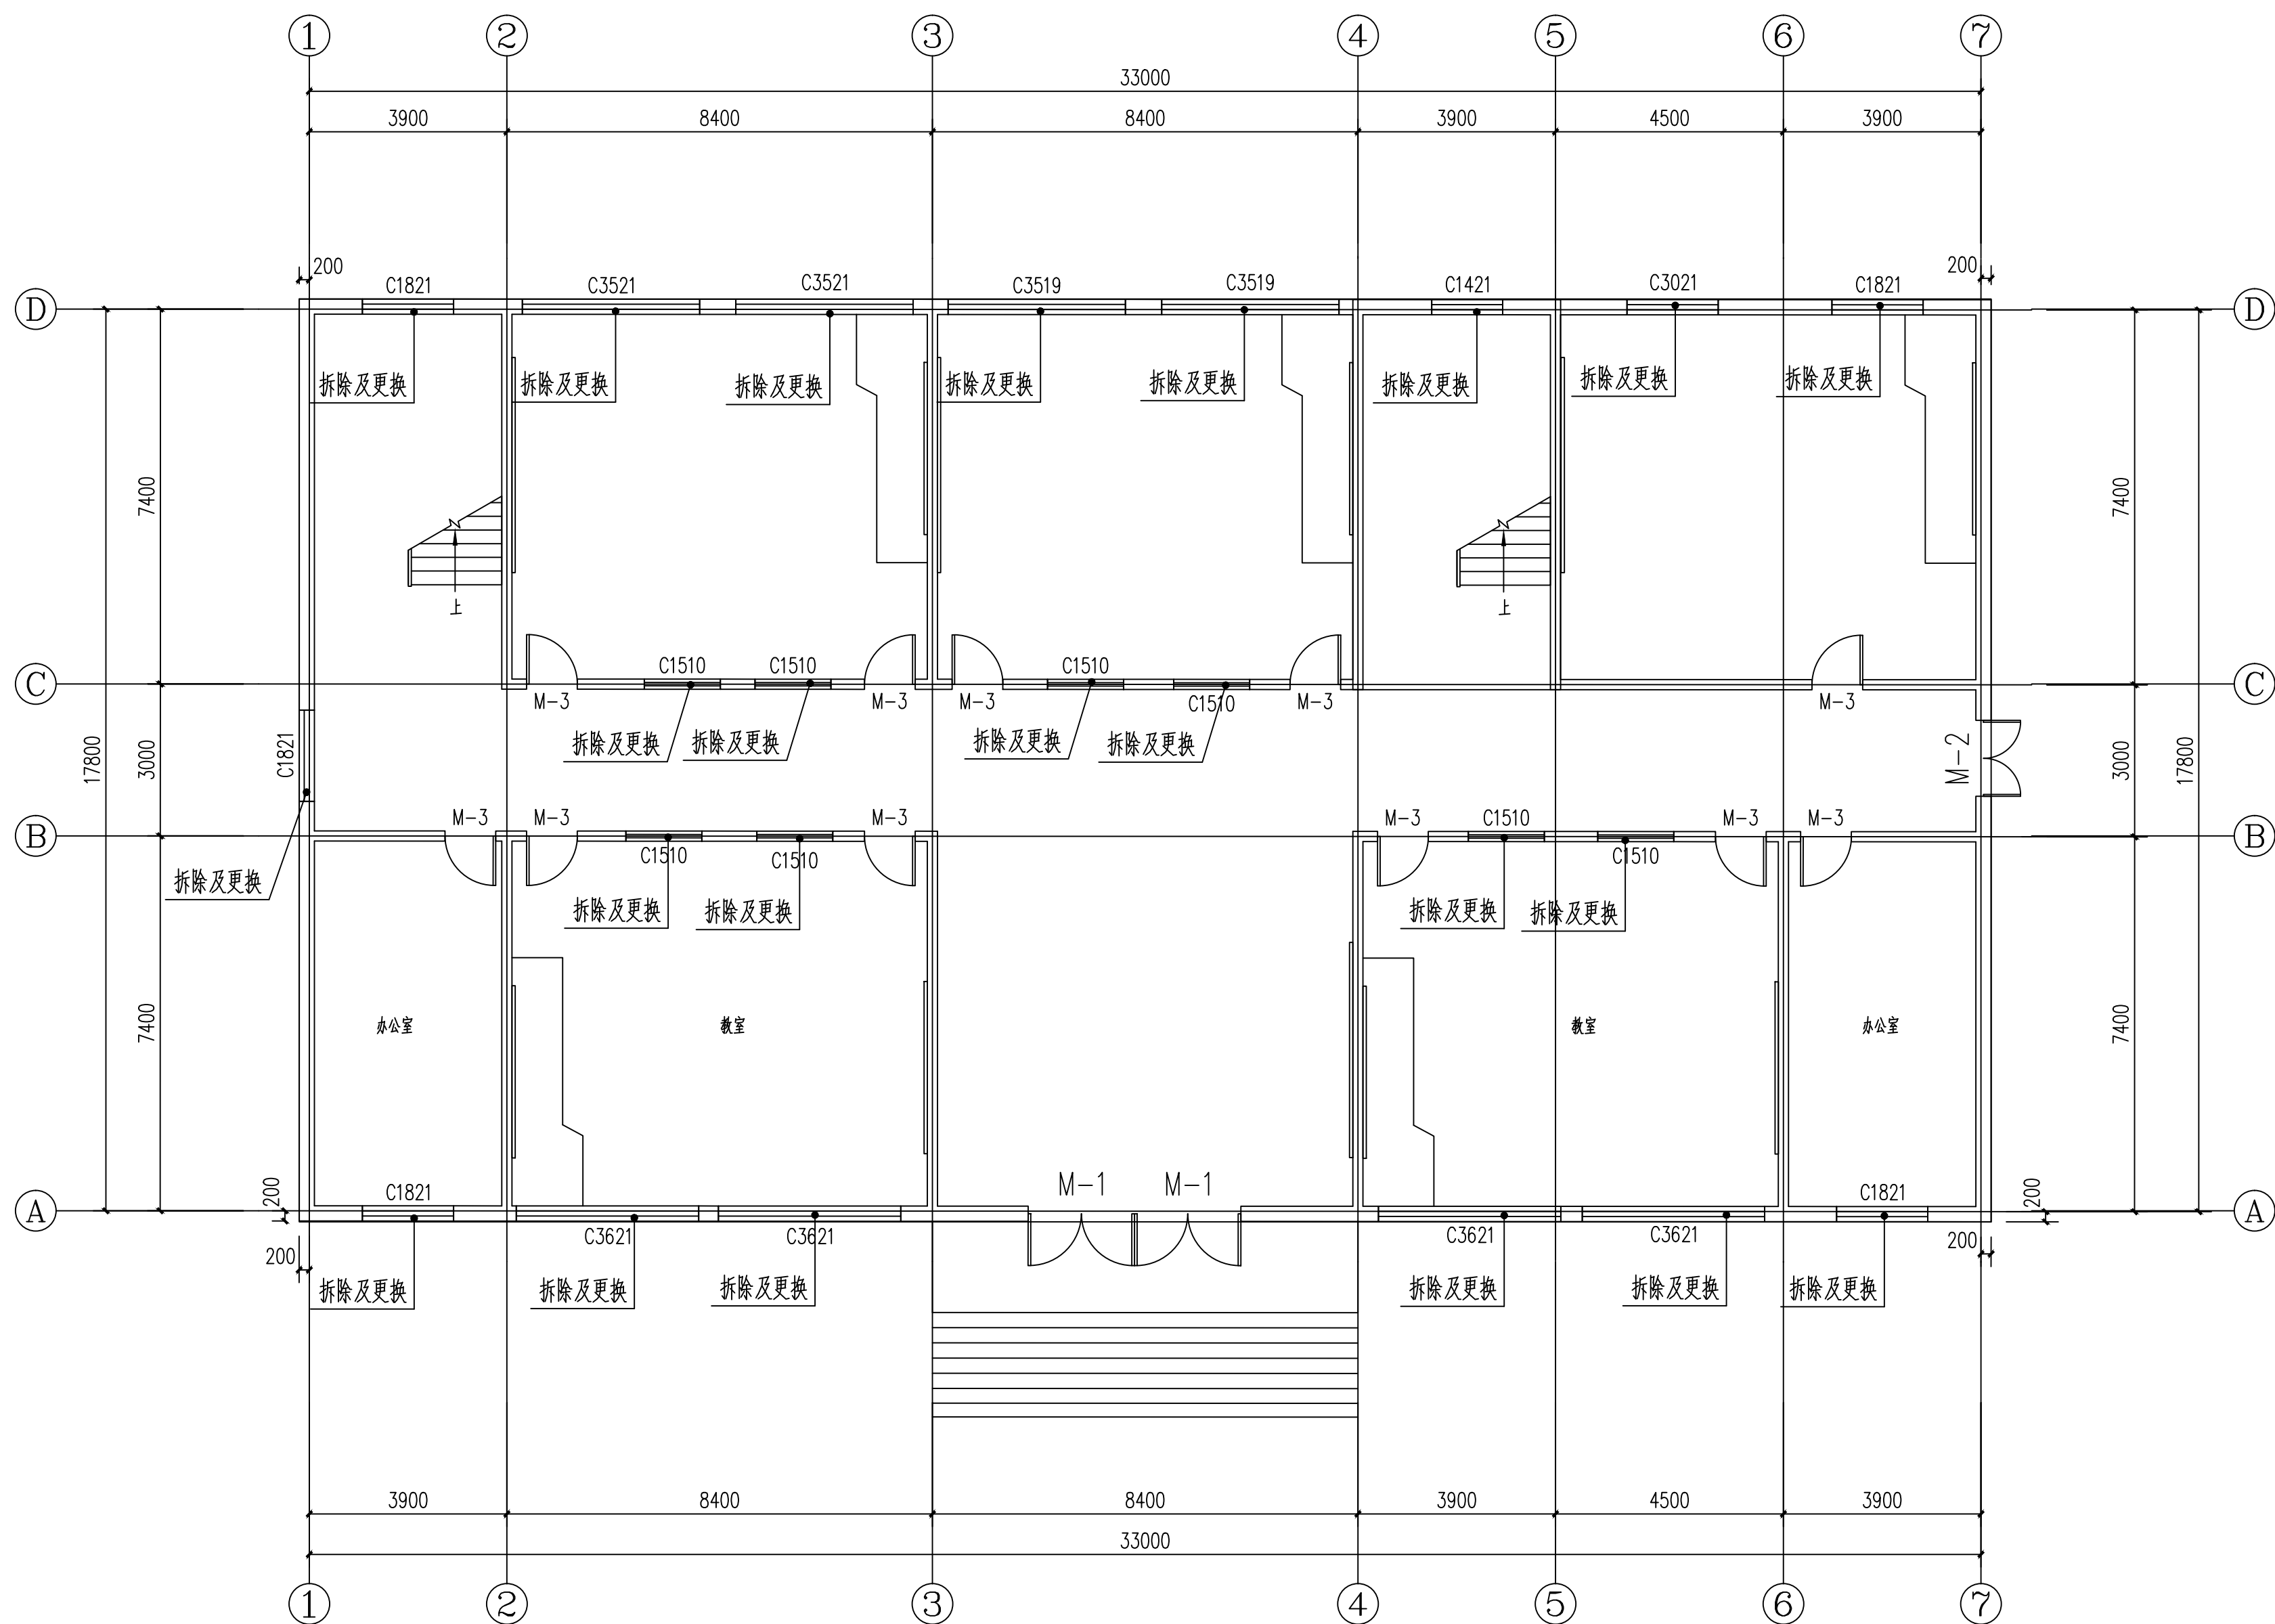


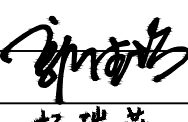		实名打印栏	签署栏
项目负责人	郭佳怡		
专业负责人	郭佳怡		
设计人	杨瑞燕		
项目负责人注册章			
出图专用章			
审图章			
专业负责人注册章			
竣工章			
 甘肃信德建筑科技有限公司 GANSU XINDE BUILDING TECHNOLOGY CO., LTD			
审 定 人	王 钰		
审 核 人	王 钰		
项目负责人	郭佳怡		
专业负责人	郭佳怡		
校 对 人	赵文霞		赵文霞
设 计	杨瑞燕		杨瑞燕
制 图 人	杨瑞燕		杨瑞燕
建设单位： 陇南市武都区教育局			
项目名称： 陇南市武都区佛崖中心小学维修改造项目			
子项名称：			
图名： 一层改造平面图			
工程编号	2025-09	阶 段	施工图
比 例	1:100	专 业	建 筑
日 期	2025.04	图 号	建施-0003
版 次	第一版	页 次	3

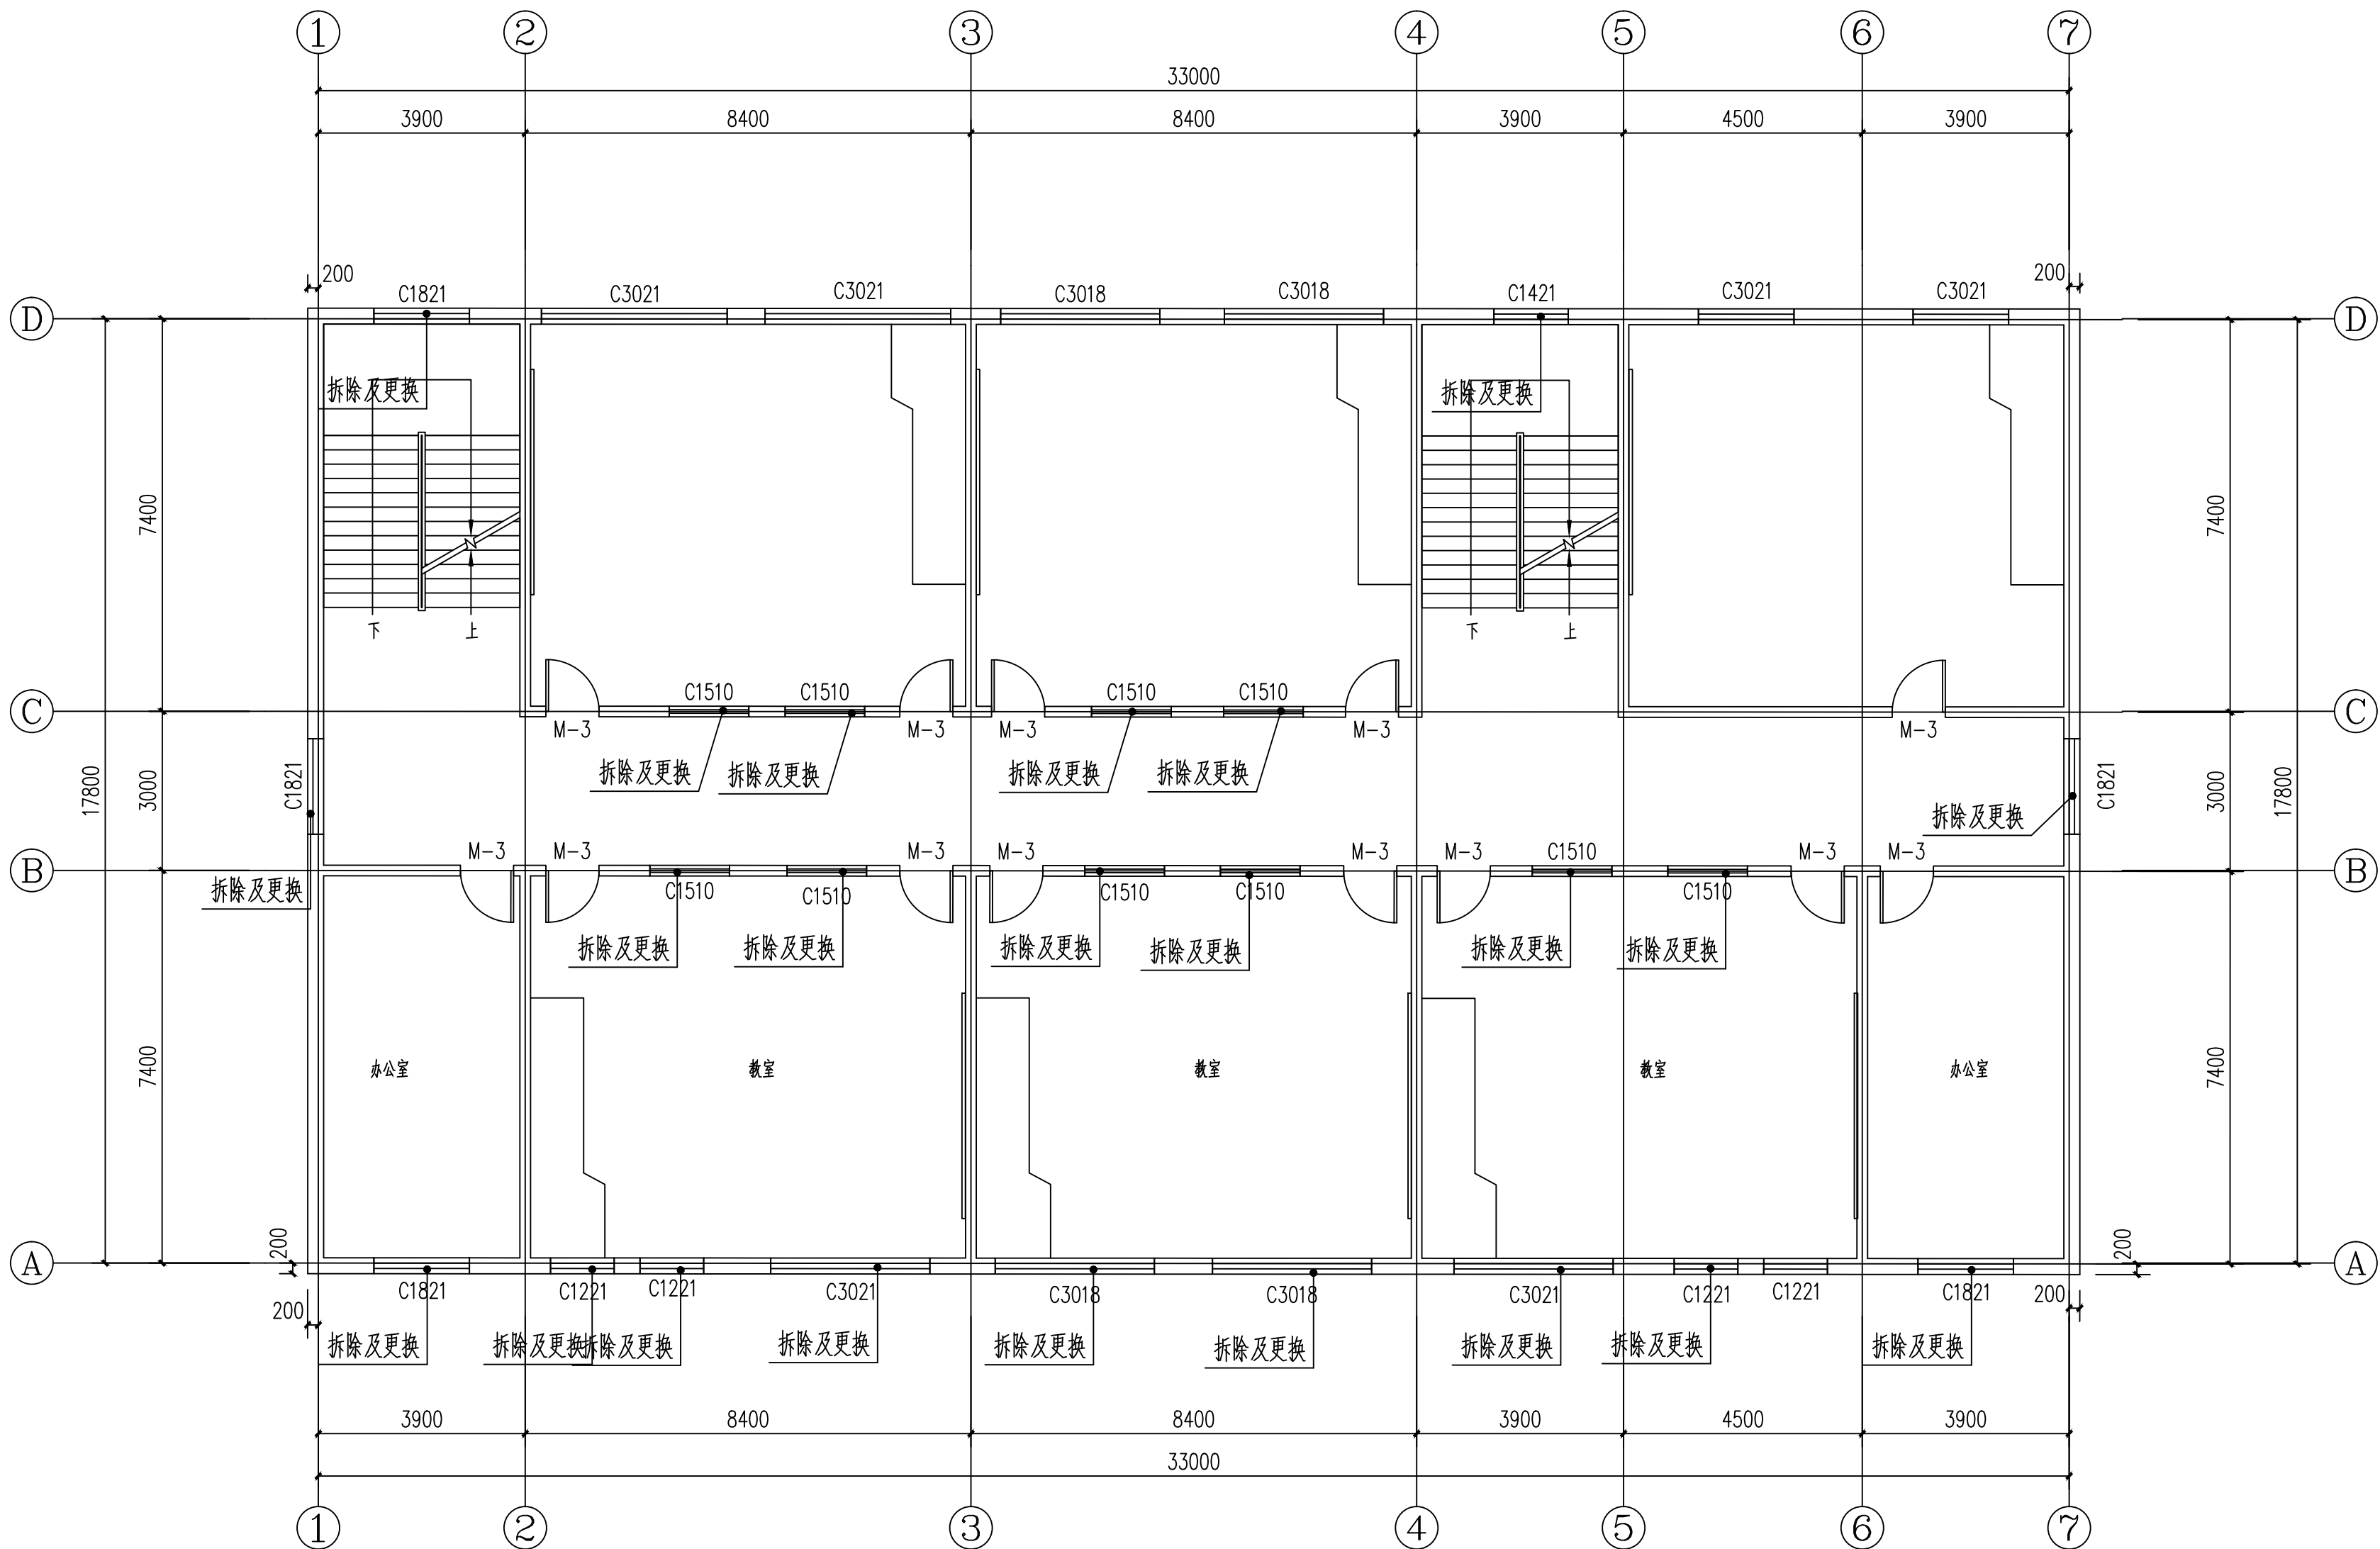


二层改造平面图 1:100

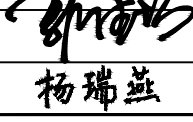	实名打印栏	签署栏	
项目负责人	郭佳怡		
专业负责人	郭佳怡		
设计人	杨瑞燕	杨瑞燕	
项目负责人注册章			
出图专用章			
审图章			
专业负责人注册章			
竣工章			
甘肃信德建筑科技有限公司 GANSU XINDE BUILDING TECHNOLOGY CO., LTD.			
审 定 人	王 钰		
审 核 人	王 钰		
项目负责人	郭佳怡		
专业负责人	郭佳怡		
校 对 人	赵文霞	赵文霞	
设 计	杨瑞燕	杨瑞燕	
制 图 人	杨瑞燕	杨瑞燕	
建设单位： 陇南市武都区教育局			
项目名称： 陇南市武都区佛崖中心小学维修改造项目			
子项名称：			
图名： 二层改造平面图			
工程编号	2025-09	阶 段	施工图
比 例	1:100	专 业	建 筑
日 期	2025.04	图 号	建施-0004
版 次	第一版	页 次	4

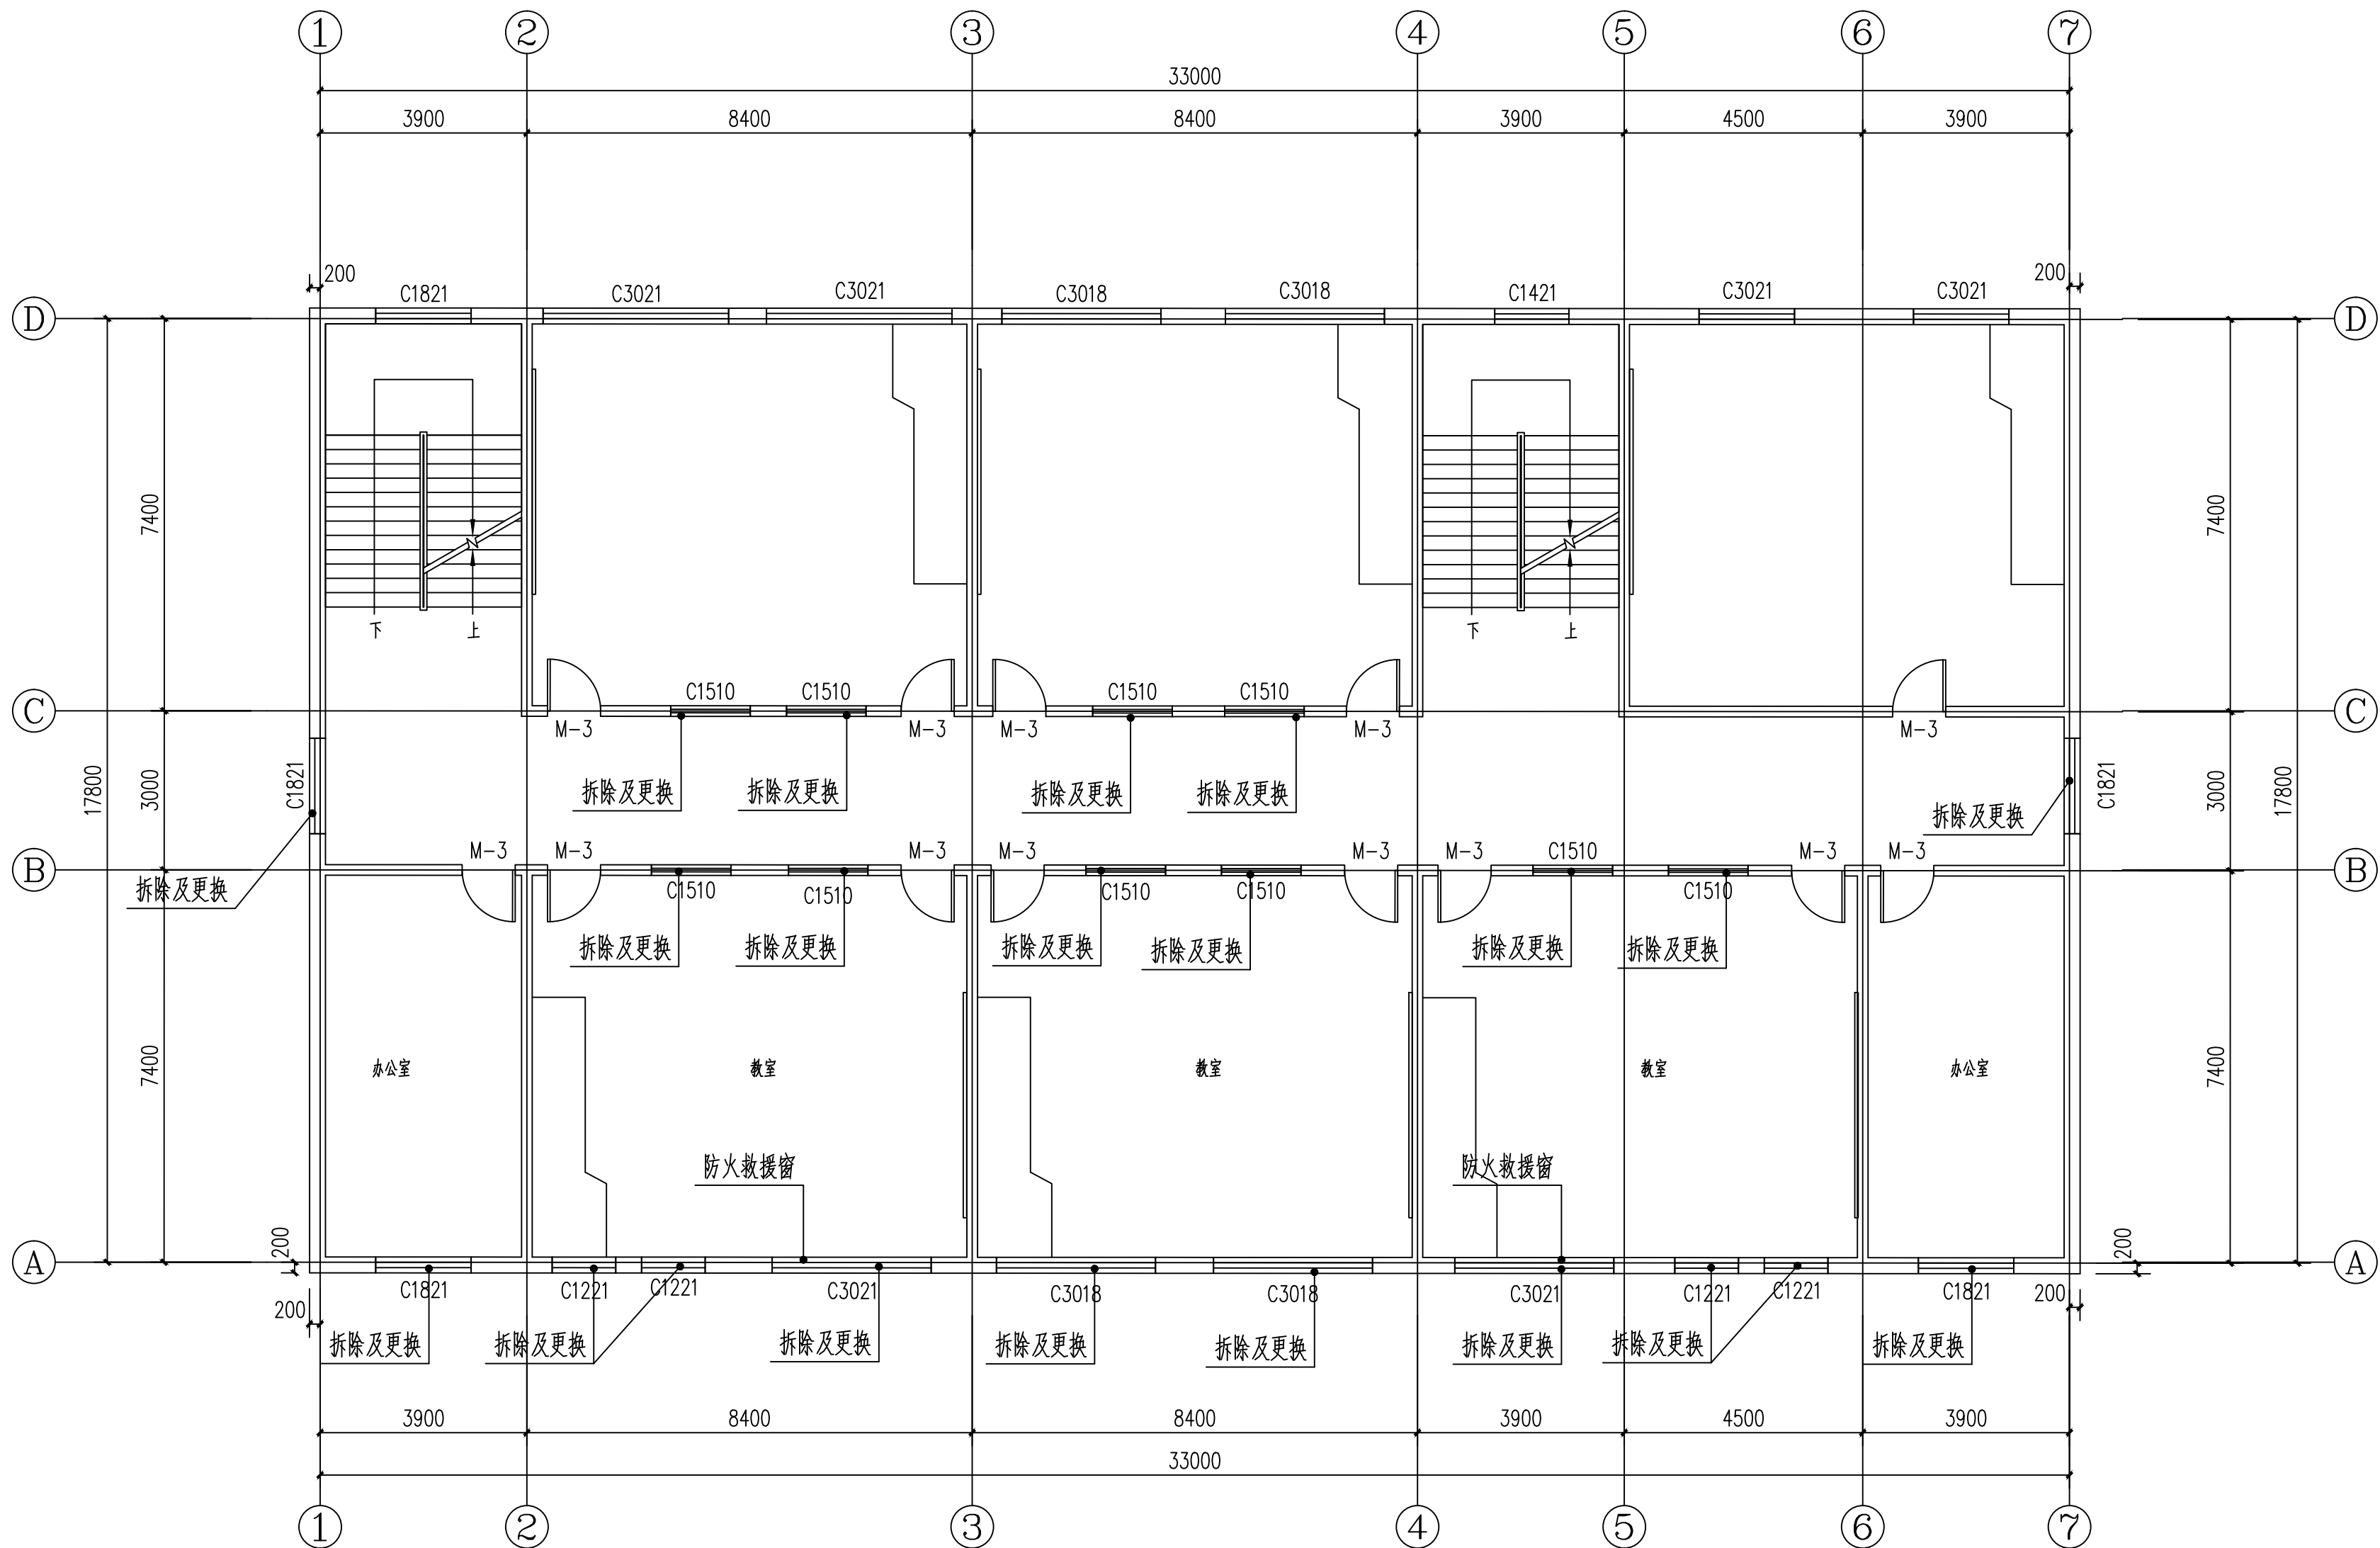


三层改造平面图 1:100

实名打印栏		签署栏
项目负责人	郭佳怡	
专业负责人	郭佳怡	
设计人	杨瑞燕	杨瑞燕
项目负责人注册章		
出图专用章		
审图章		
专业负责人注册章		
竣工章		
 甘肃信德网络科技有限公司 GANSU XINDE BUILDING TECHNOLOGY CO., LTD		
审 定 人	王 钰	
审 核 人	王 钰	
项目负责人	郭佳怡	
专业负责人	郭佳怡	
校 对 人	赵文霞	赵文霞
设 计	杨瑞燕	杨瑞燕
制 图 人	杨瑞燕	杨瑞燕
建设单位： 		

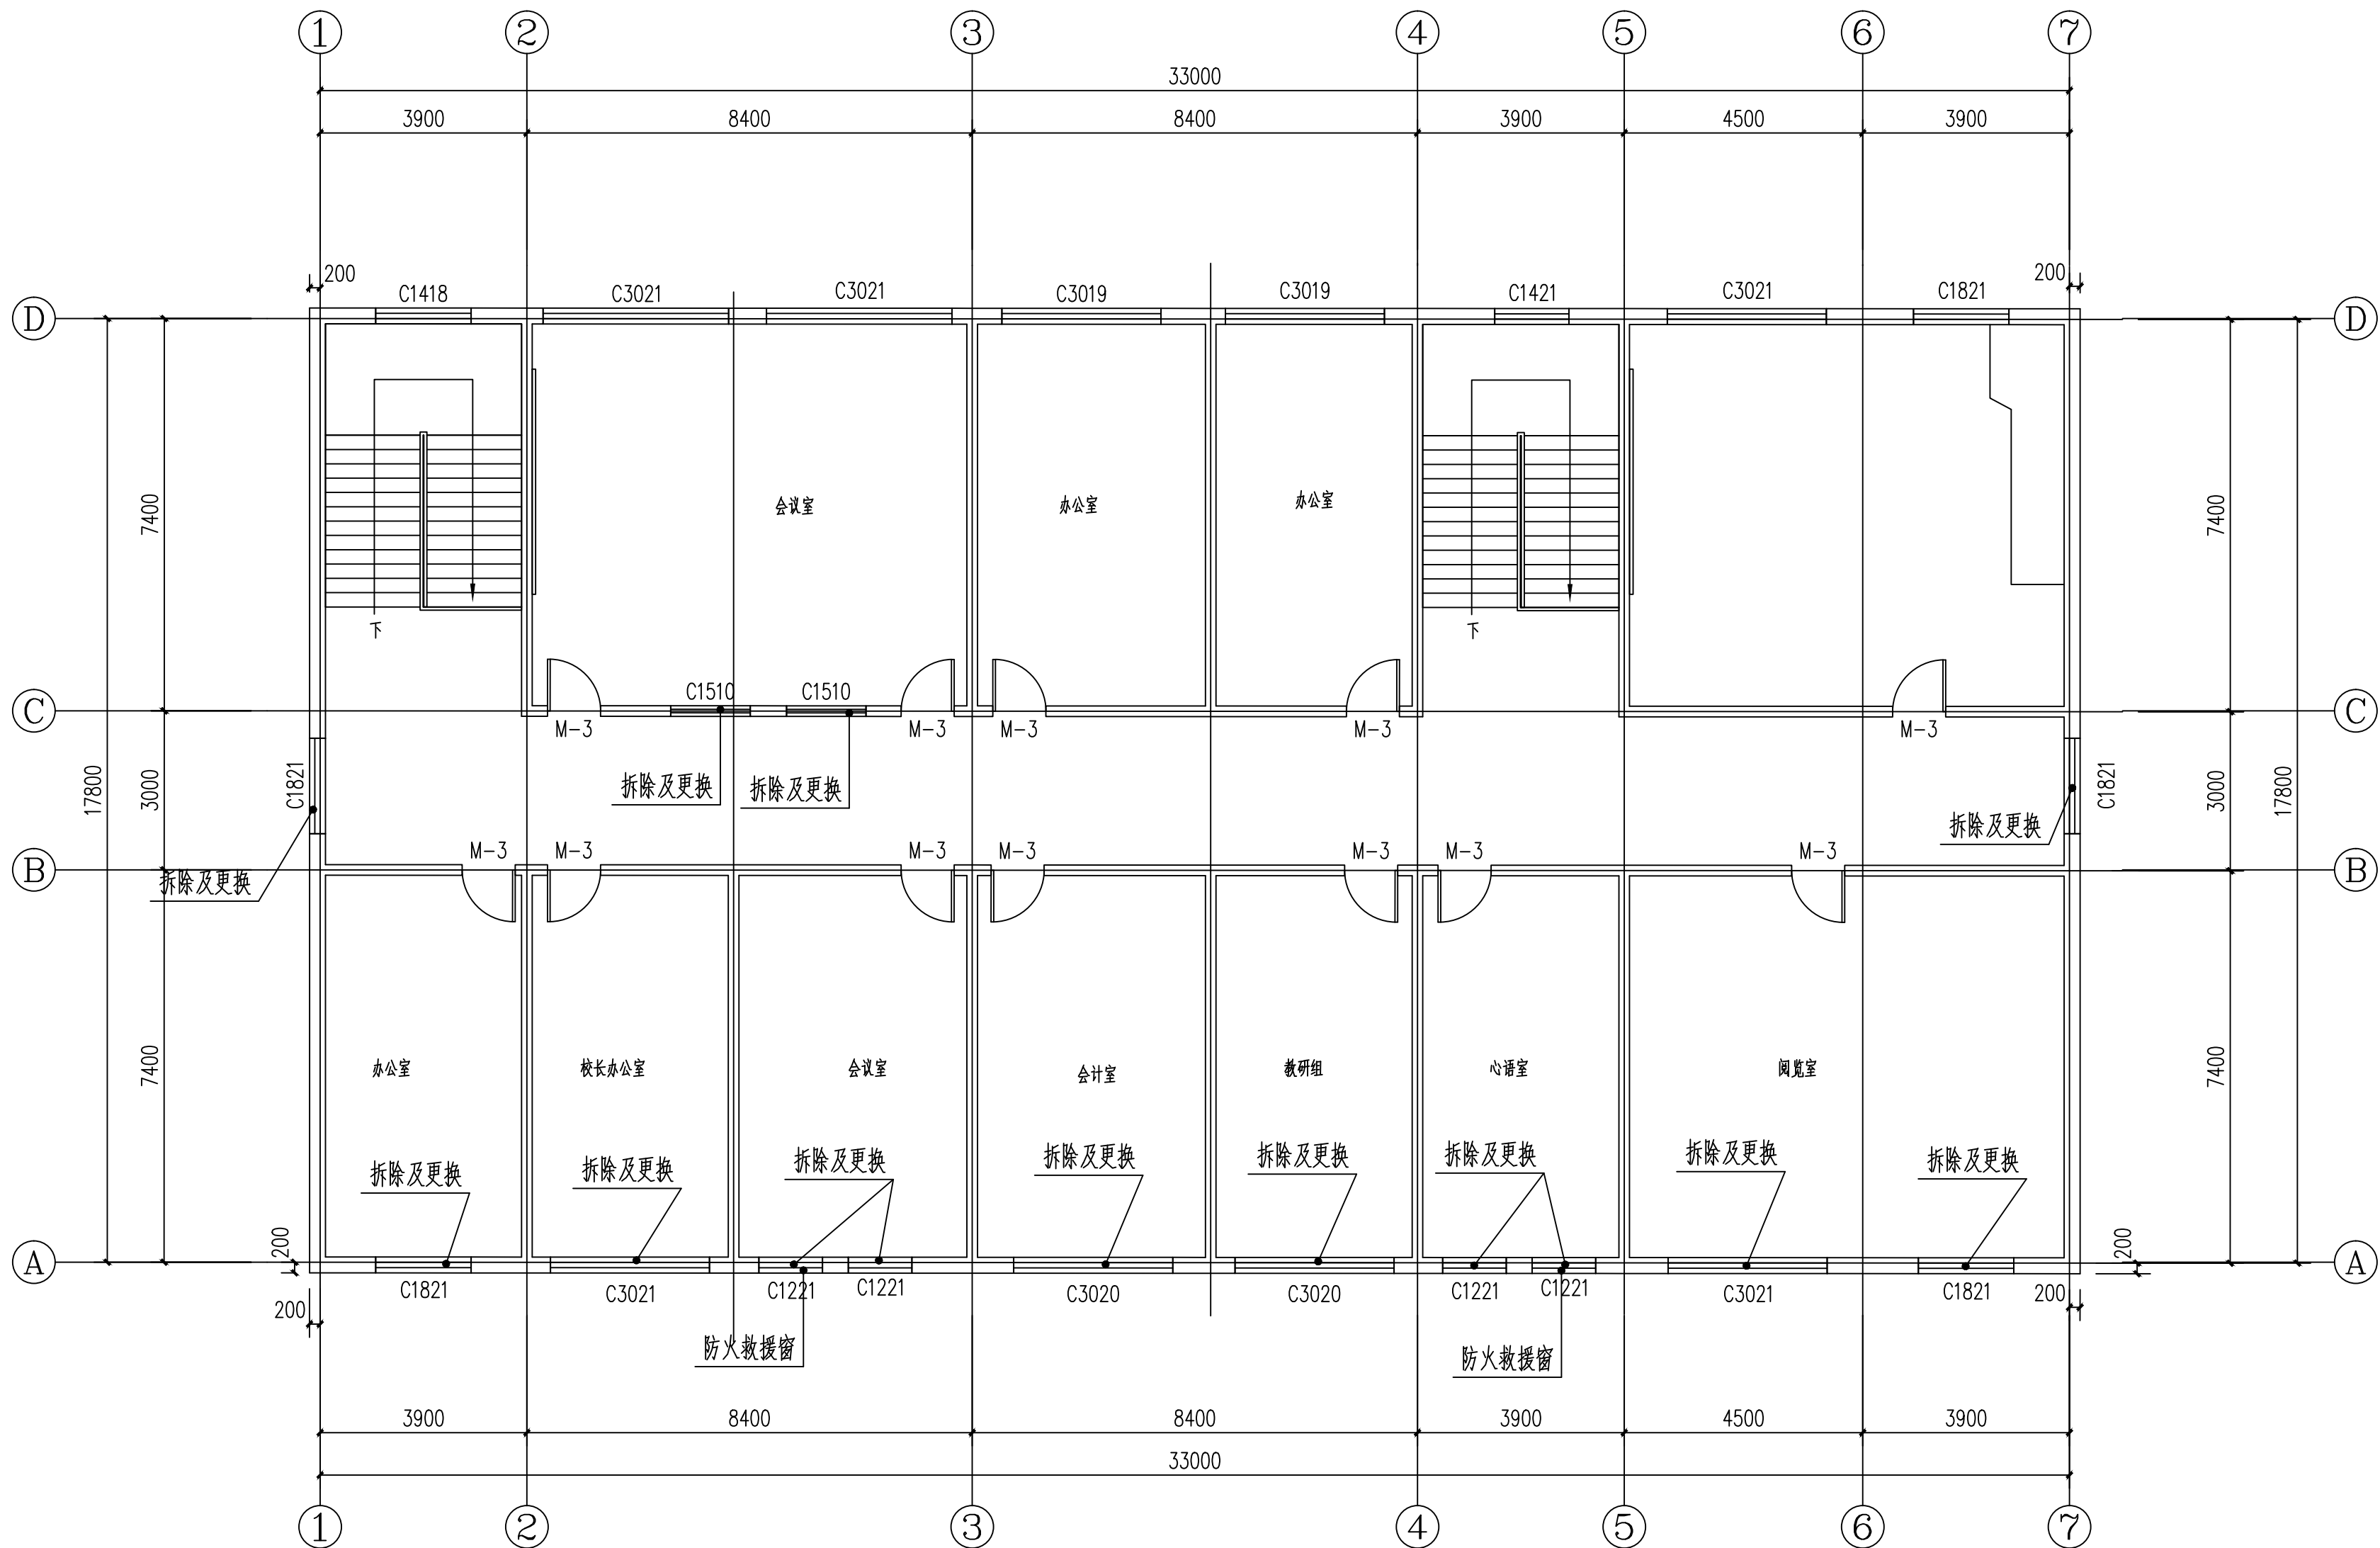

四层改造平面图 1:100

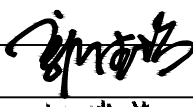	实名打印栏	签署栏	
项目负责人	郭佳怡		
专业负责人	郭佳怡		
设计人	杨瑞燕	杨瑞燕	
项目负责人注册章			
出图专用章			
审图章			
专业负责人注册章			
竣工章			
 甘肃信德网络科技有限公司 GANSU XINDE BUILDING TECHNOLOGY CO., LTD			
审 定 人	王 钰		
审 核 人	王 钰		
项目负责人	郭佳怡		
专业负责人	郭佳怡		
校 对 人	赵文霞	赵文霞	
设 计	杨瑞燕	杨瑞燕	
制 图 人	杨瑞燕	杨瑞燕	
建设单位: 陇南市武都区教育局			
项目名称: 陇南市武都区佛崖中心小学维修改造项目			
子项名称:			
图名: 四层改造平面图			
工程编号	2025-09	阶 段	施工图
比 例	1:100	专 业	建 筑
日 期	2025.04	图 号	建施-0006
版 次	第一版	页 次	6