

陇南市武都区特殊教育学校教学楼校舍改造项目

施工图

工程编号：2025-27 技术负责：郭明书
法人代表：王佩 项目负责：郭明书

甘肃信德建筑科技有限公司

二零二五年四月

构造做法表【室内】





部位	楼地面	外墙面 内墙面		备注
		混凝土基层	砖砌基层	
走廊、楼梯间	楼B31—pvc地板面层【A级】 1.表面上保护蜡。 2.3厚PVC(聚氯乙烯)卷材面层,用专用胶粘剂粘铺,用滚筒碾压2遍,缝隙焊接。 3.3厚垫层水泥基自流平砂浆。 4.20厚DS M20砂浆(1;2.5水泥砂浆)找平层。 5.界面剂1道。 6.现浇钢筋混凝土楼板。 注:楼梯间台阶自带防滑槽	内19D —PVC卷材装饰板【B2级】 1. 表面清洗上蜡 2. 安装墙裙顶部压条(内墙无此项) 3.PVC装饰板接缝热熔焊接刮平 4.1.25厚PVC卷材装饰板面,在粘贴面及基层面满涂粘结剂 5.6厚DP M20砂浆(1;2.5水泥砂浆)压实抹平 6.界面剂1道 7.用修补砂浆局部修补墙面,DP砂浆勾实接缝并拉毛,接缝处粘贴耐碱玻纤网格布		室内装修以交付标准为准 注:层高均按3.6m,贴砖面层高为1.8m、
钢筋混凝土栏板 楼梯、走道底板		1.外墙涂料 2.6厚DP M20砂浆(1:2.5水泥砂浆)压实抹平 3.防水层(1.5厚聚合物水泥防水涂料,5厚聚合物水泥防水砂浆) 4.12厚DP M15砂浆(1:3水泥砂浆)抹平(无防水层时,扫毛或拉出纹道) 5.界面剂1道		外墙乳胶漆


拆除工程量表

名 称	单位	数 量	备 注
拆除原有楼梯护栏	m	2.6	高1.05m
拆除原有砖围墙	m	3.0	高2.4m
拆除原有厕所挡墙	m²	3.0	0.72m²


改造工程量表

名 称	单位	数 量	备 注
新做走道、楼梯间3厚pvc地面	m²	30.0	
新做走道、楼梯间3厚pvc装饰板	m²	11.0	长30.0m, 高0.4m
新做封闭玻璃墙	m²	80.0	长30.0m, 高2.4m 长8.0m, 高1.7m
新做玻璃屋面	m²	48.5	
恢复砖围墙	m	3.0	高2.4m(清水砖围墙)
新做走道楼梯间灯具			详见电气专业
新做粉刷	m²	45.0	外墙乳胶漆
新做不锈钢护栏	m	31.0	高1.05m

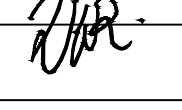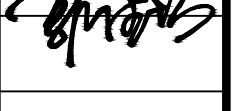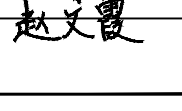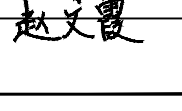	实名打印栏	签署栏
项目负责人	郭佳怡	
专业负责人	郭佳怡	
设 计 人	赵文霞	
项目负责人注册章		
出图专用章		
审图章		
专业负责人注册章		
竣工章		
甘肃信德建筑科技有限公司 GANSU XINDE BUILDING TECHNOLOGY CO.,LTD		
审 定 人	王 钰	
审 核 人	王 钰	
项目负责人	郭佳怡	
专业负责人	郭佳怡	
校 对 人	杨瑞燕	杨瑞燕
设 计	赵文霞	
制 图 人	赵文霞	
建设单位： 康县教育局		
项目名称： 康县云台镇中心幼儿园卫生间改造项目		
子项名称：		
图名： 构造做法表【室内】 拆除工程量表、改造工程量表		
工程编号	2025-27	阶 段 施 工 图
比 例	1:100	专 业 建 筑
日 期	2025.4	图 号 建施-2
版 次	第一版	页 次 2

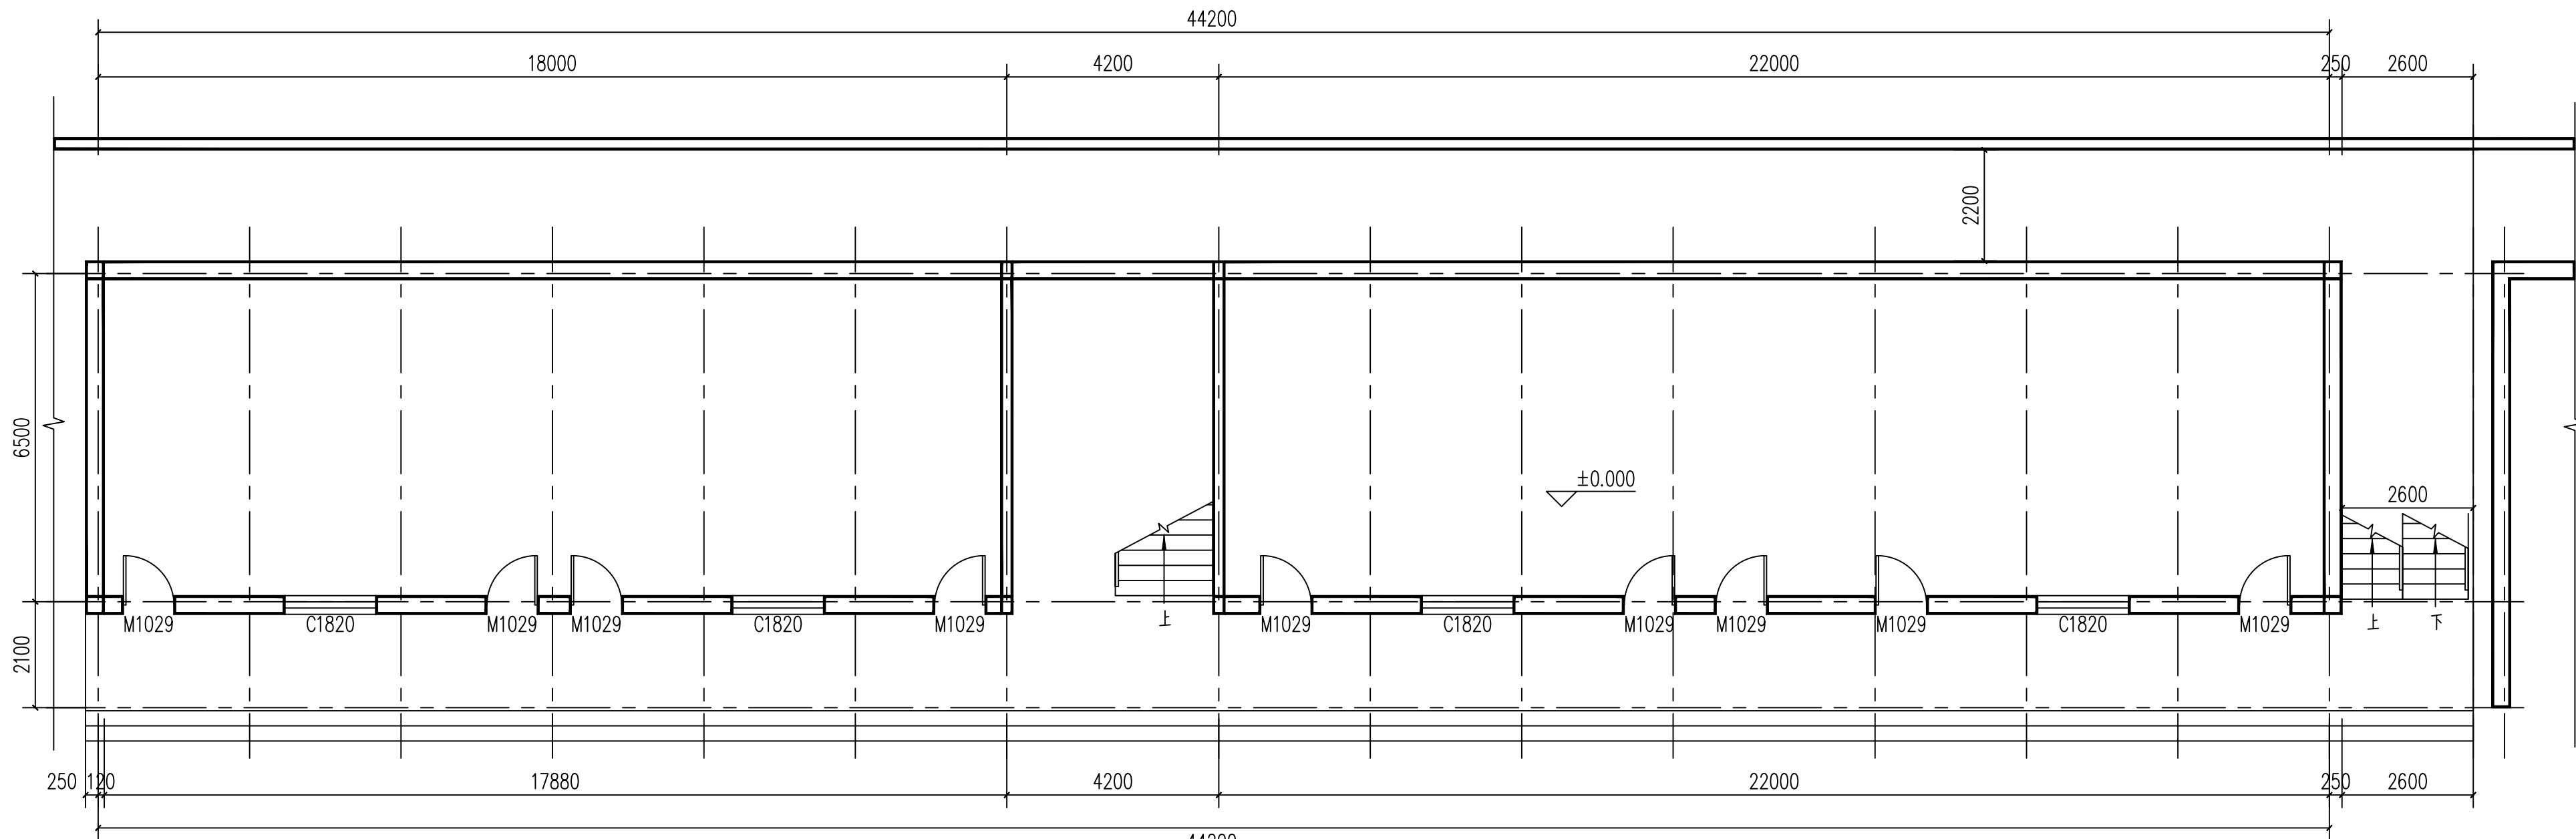


一层原有平面图 1:100

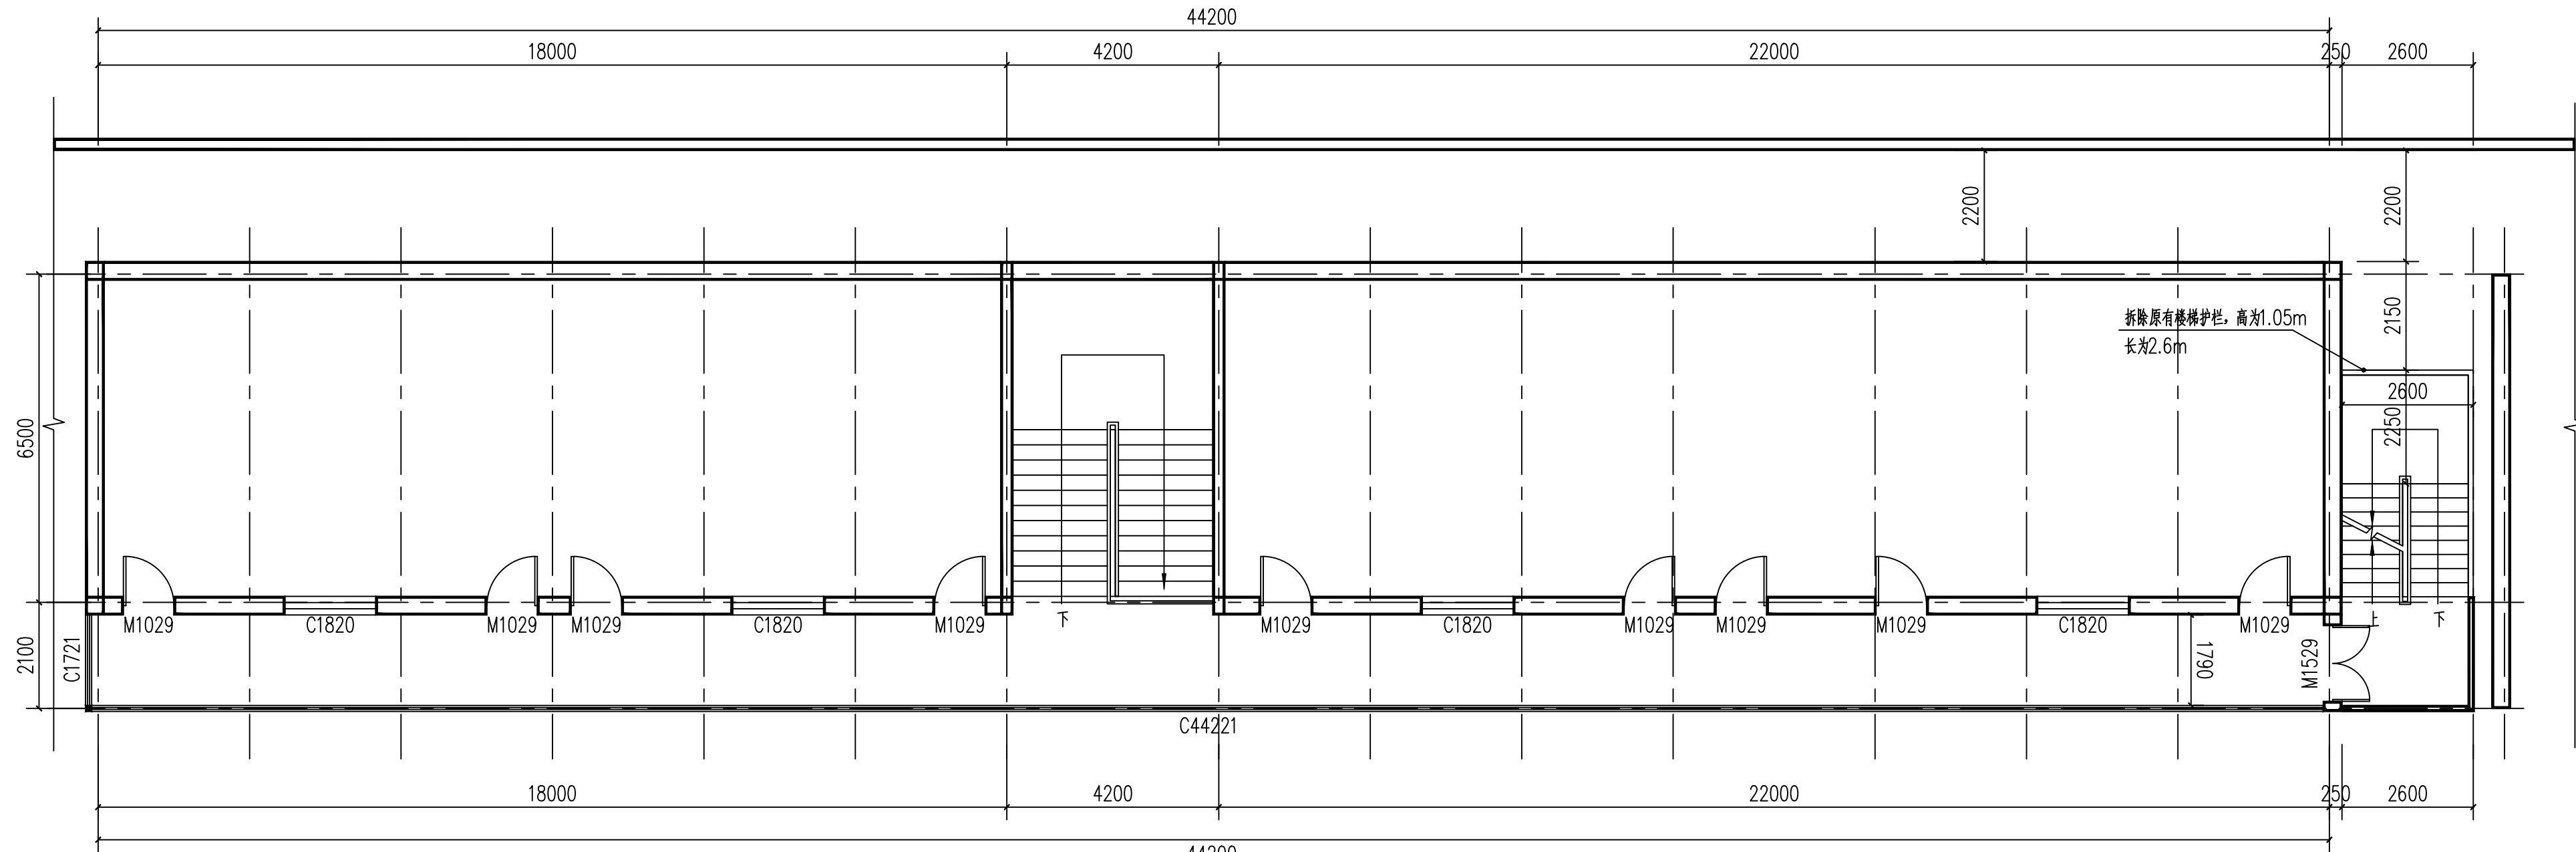


二层原有平面图 1:100


	实名打印栏	签署栏
项目负责人	郭佳怡	
专业负责人	郭佳怡	
设计人	赵文霞	
项目负责人注册章		
出图专用章		
审图章		
专业负责人注册章		
竣工章		
 甘肃信德建筑科技有限公司 GANSU XINDE BUILDING TECHNOLOGY CO., LTD		
审定人	王钰	
审核人	王钰	
项目负责人	郭佳怡	
专业负责人	郭佳怡	
校对	杨瑞燕	
设计	赵文霞	
制图	赵文霞	
建设单位: 陇南市武都区教育局		
项目名称: 陇南市武都区特殊教育学校教学楼校舍改造项目		
子项名称:		
图名: 一层原有平面图 二层原有平面图		
工程编号	2025-27	阶段 施工图
比例	1:100	专业 建筑
日期	2025.4	图号 建施-3
版次	第一版	页次 3

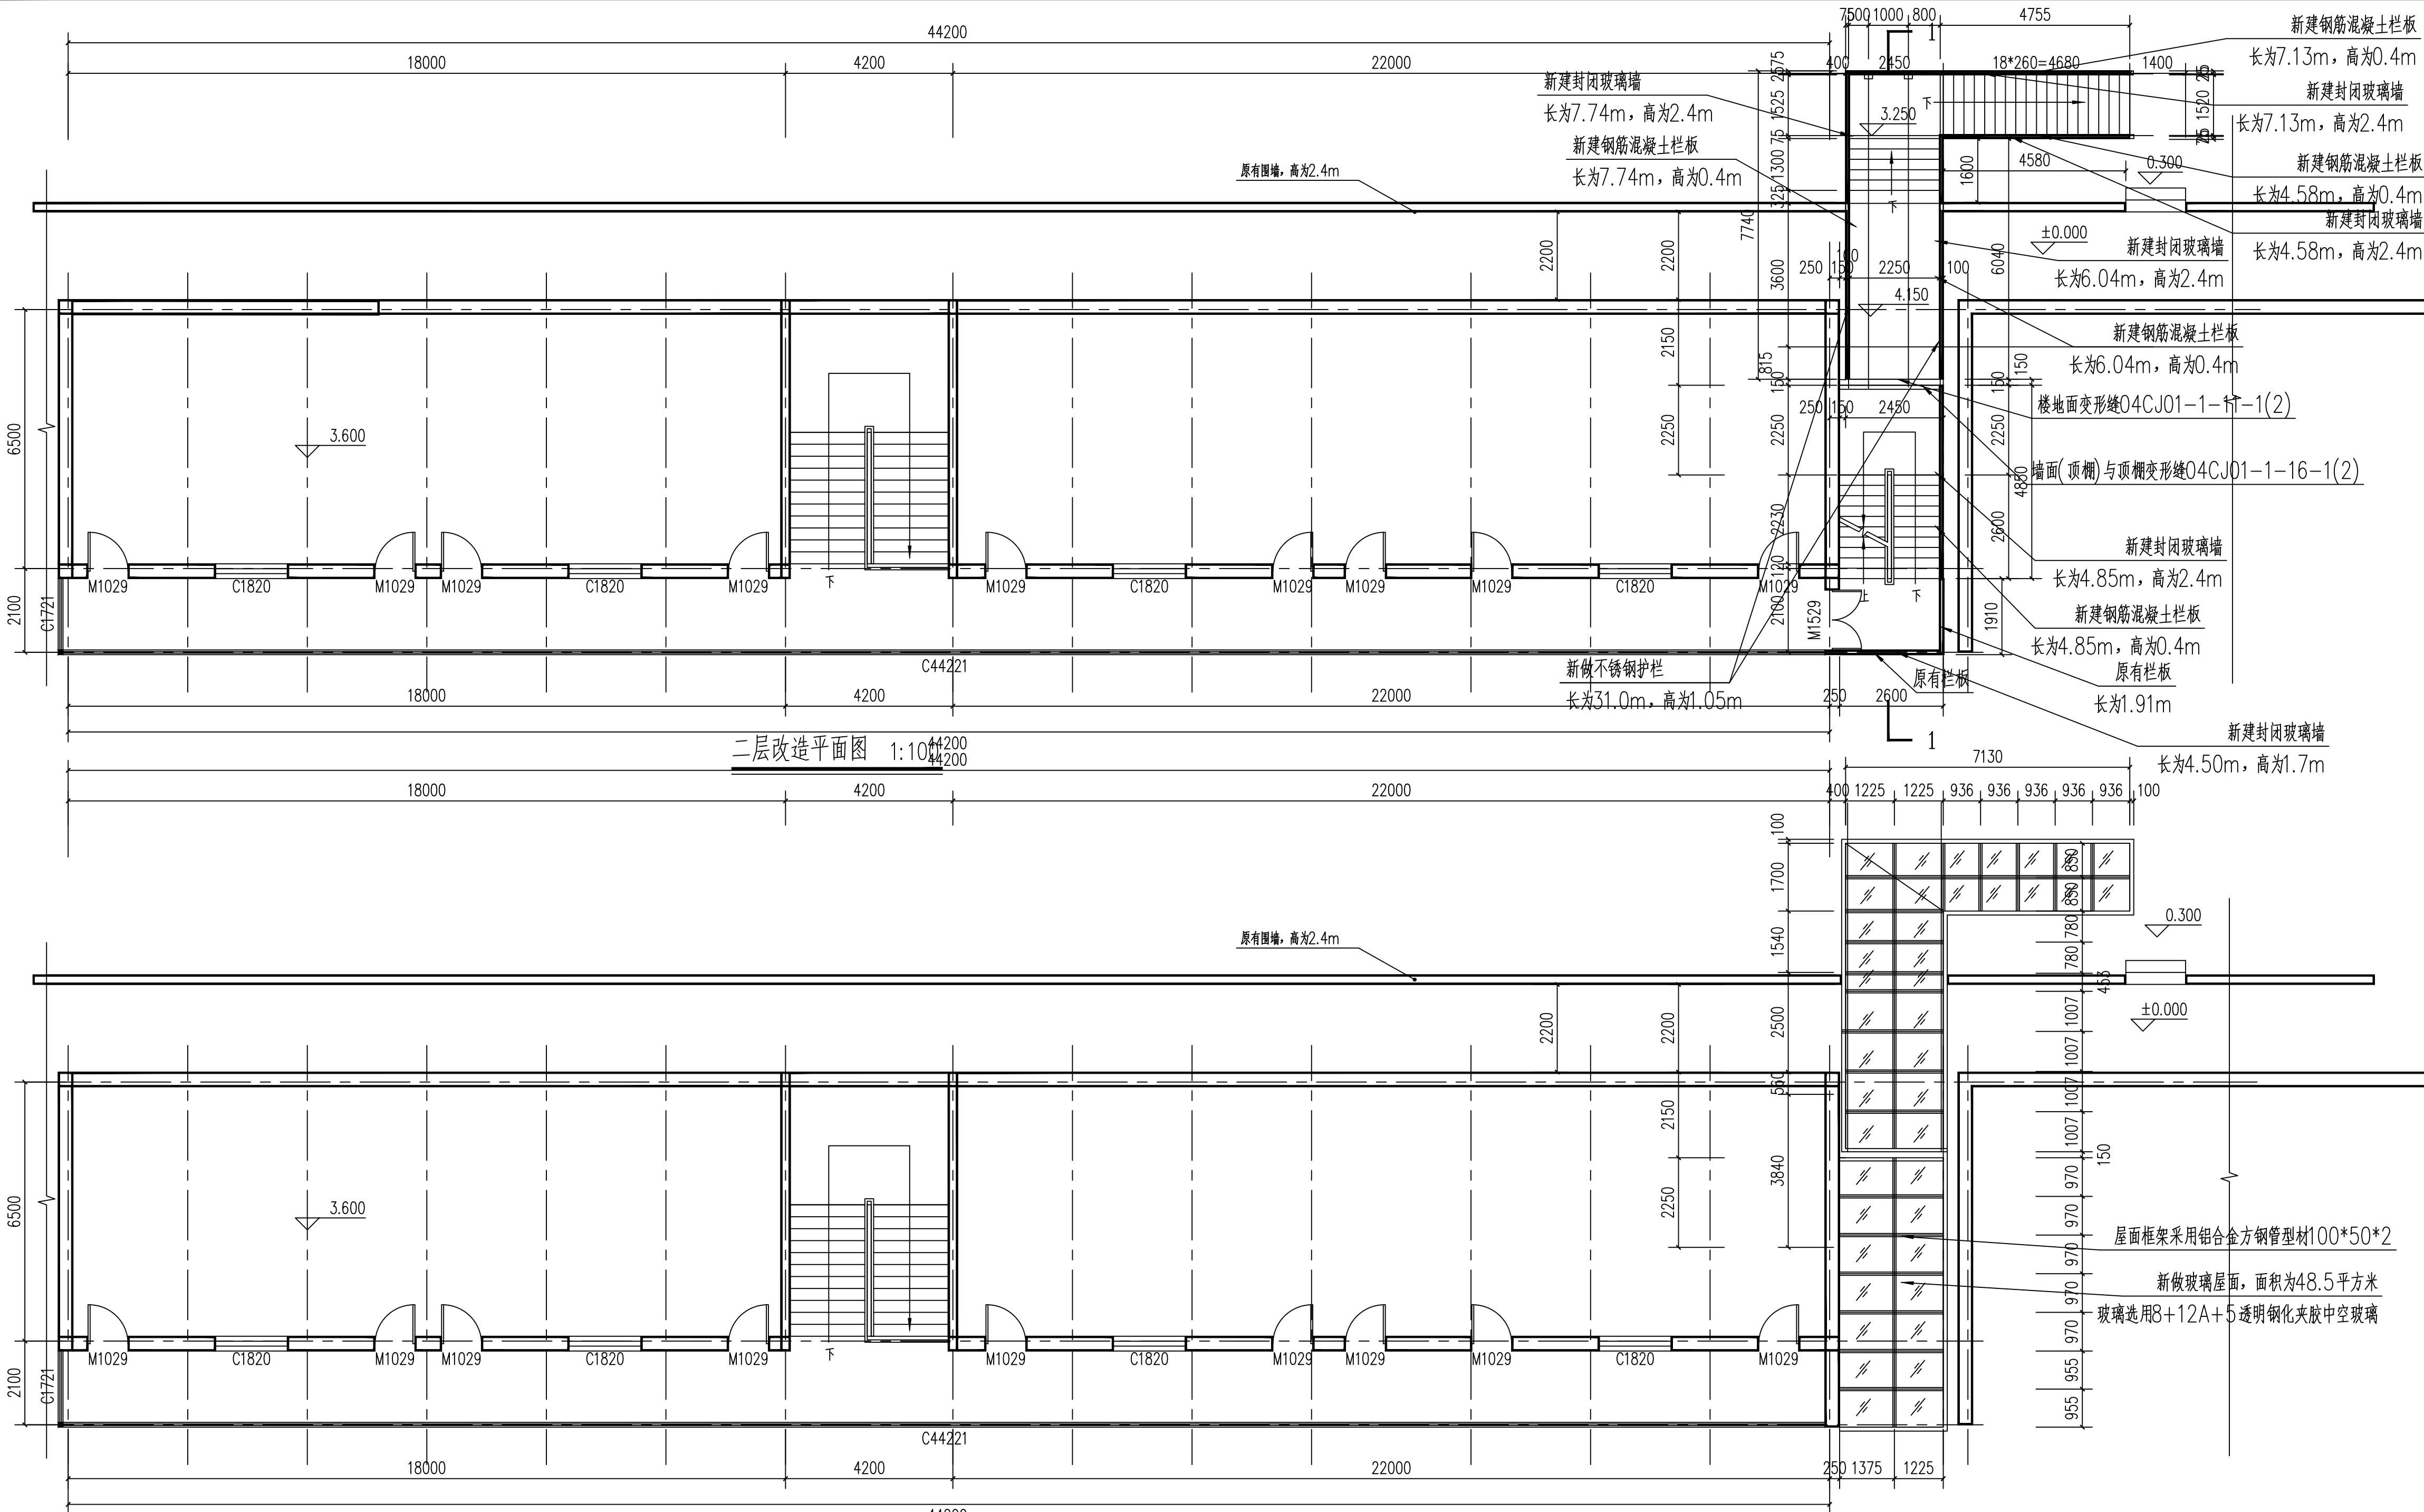


	实名打印栏	签署栏
项目负责人	郭佳怡	
专业负责人	郭佳怡	
设计人	赵文霞	
项目负责人注册章		
出图专用章		
审图章		
专业负责人注册章		
竣工章		
甘肃信德网络科技有限公司 GANSU XINDE BUILDING TECHNOLOGY CO. LTD.		
审定人	王钰	
审核人	王钰	
项目负责人	郭佳怡	
专业负责人	郭佳怡	
校对	杨瑞燕	
设计	赵文霞	
制图	赵文霞	
建设单位: 陇南市武都区教育局		
项目名称: 陇南市武都区特殊教育学校教学楼 校舍改造项目		
子项名称:		
图名: 二层改造平面图 楼梯屋面平面图		
工程编号	2025-27	阶段 施工图
比例	1:100	专业 建筑
日期	2025.4	图号 建施-4
版次	第一版	页次 4

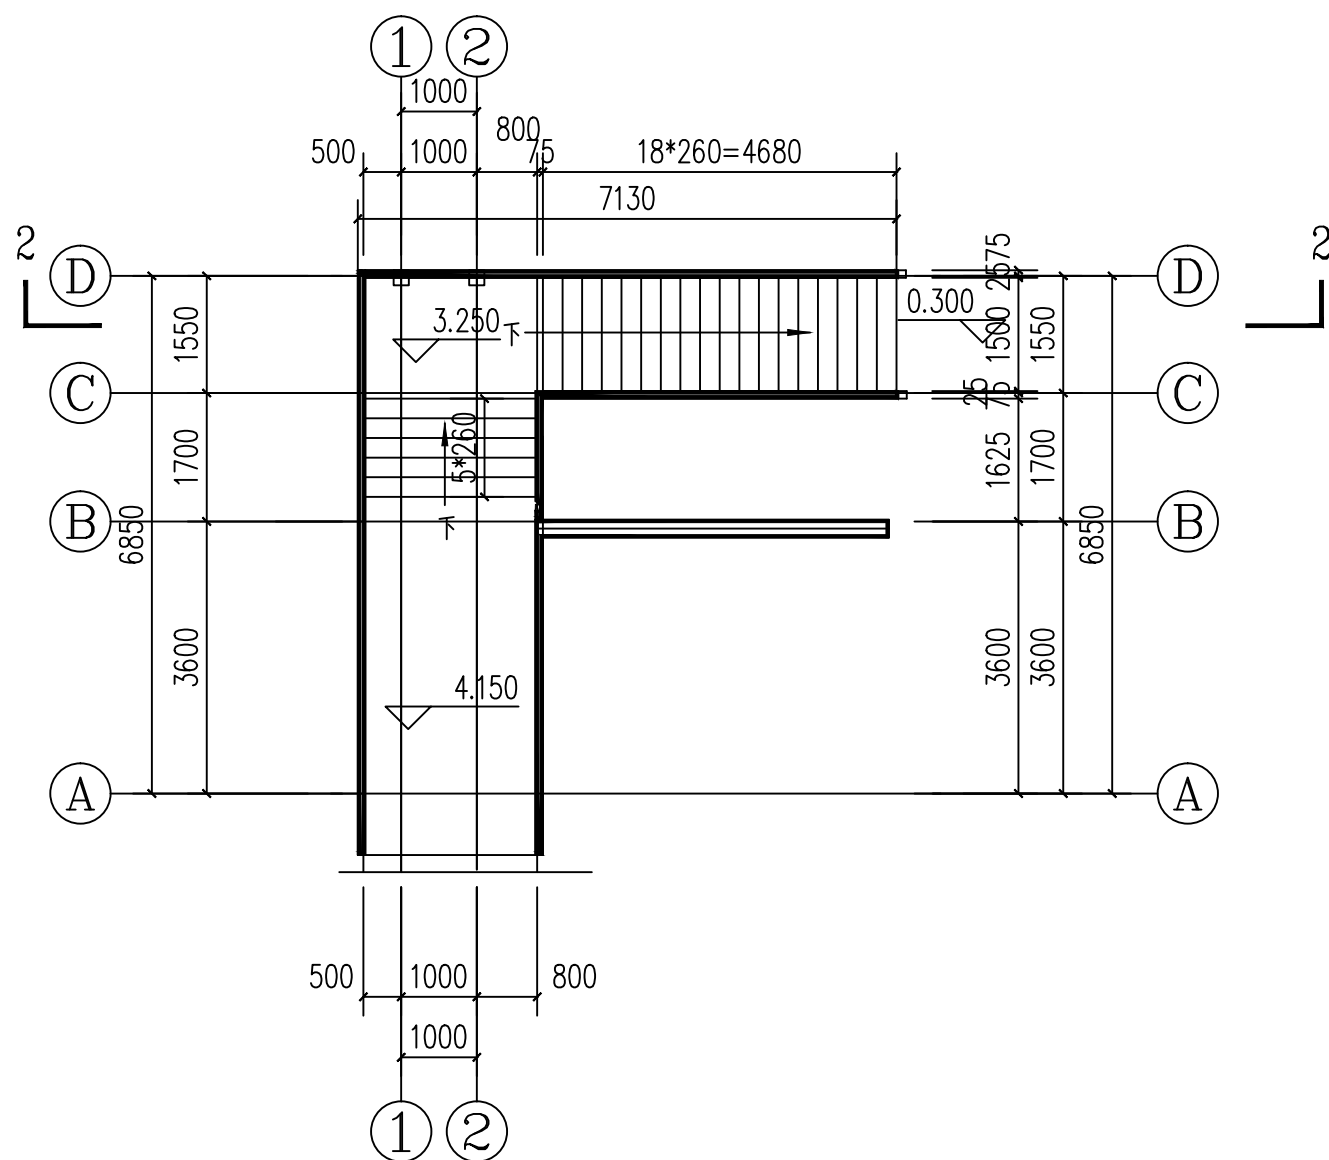


???????? 1:100

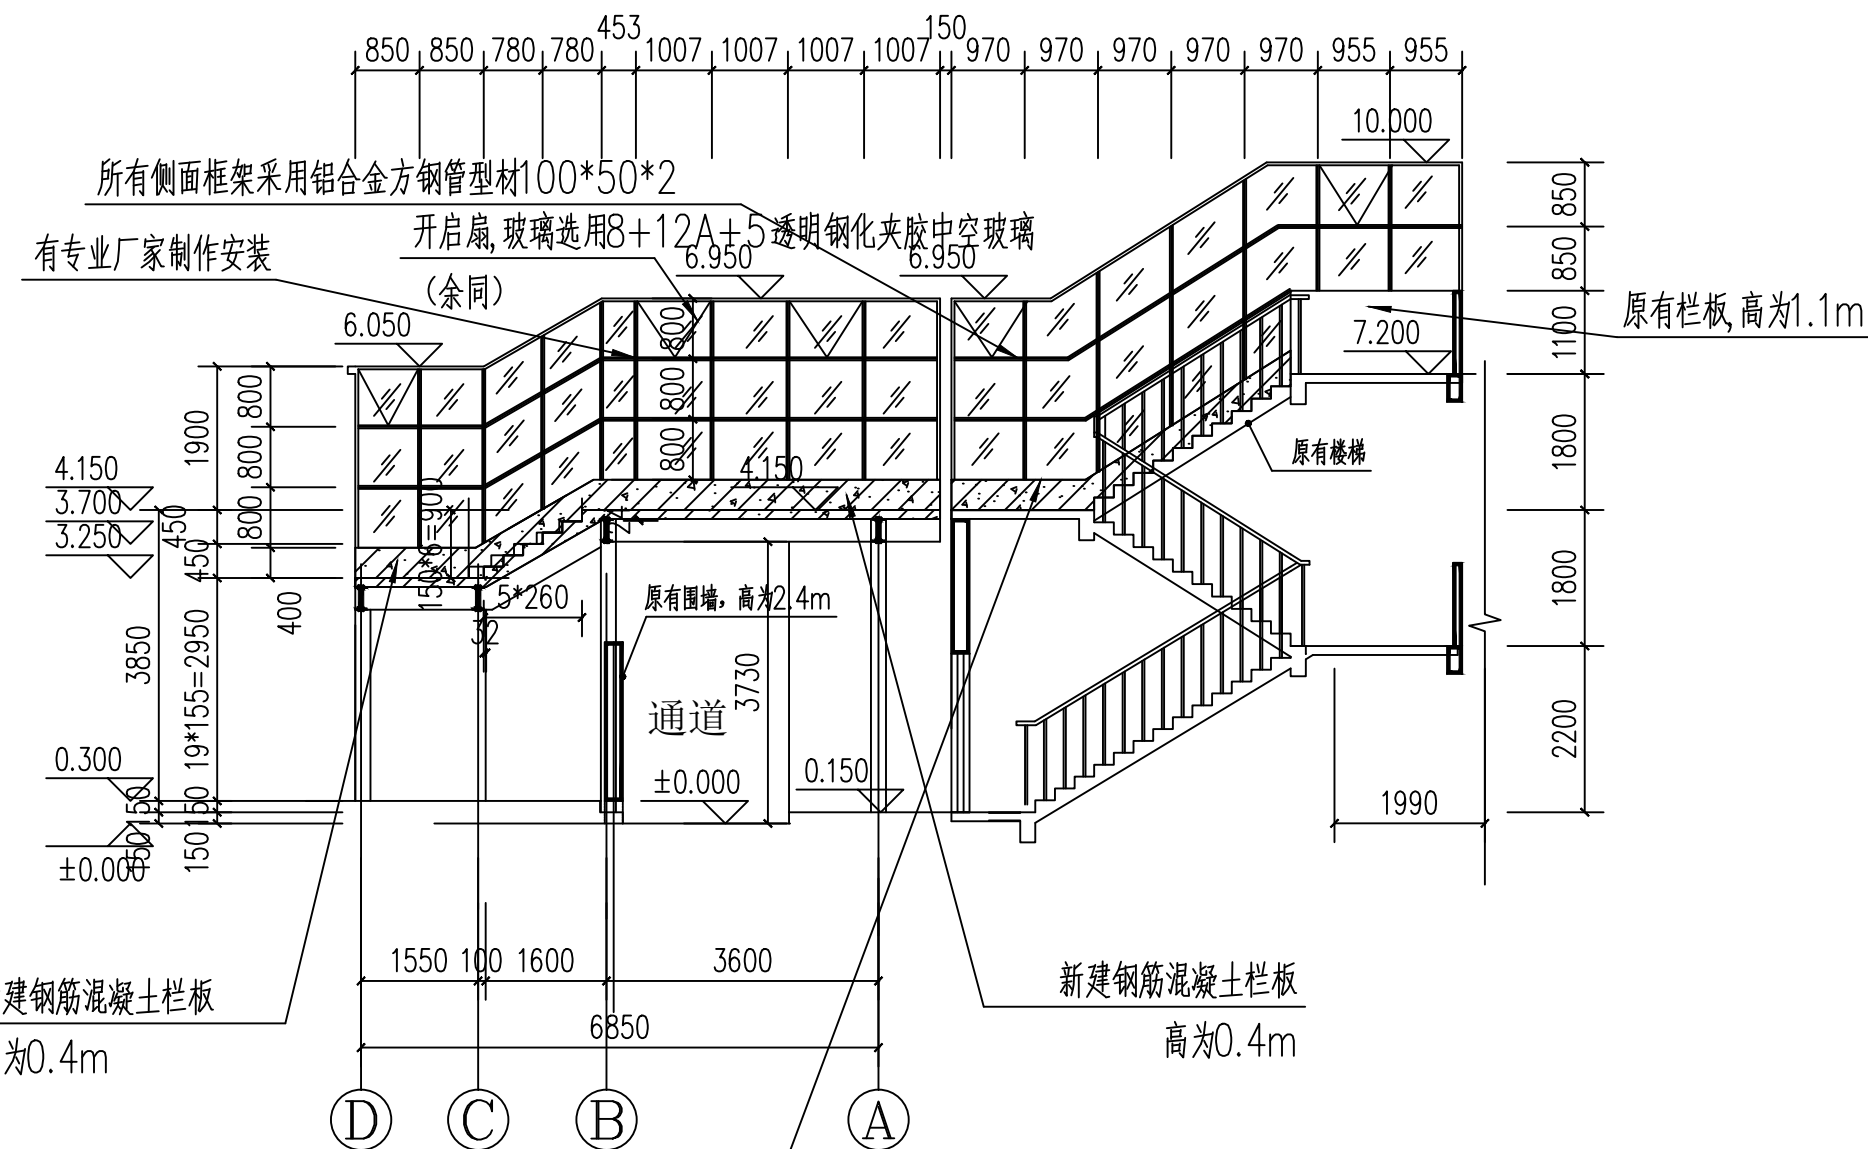


1-1??? 1:100

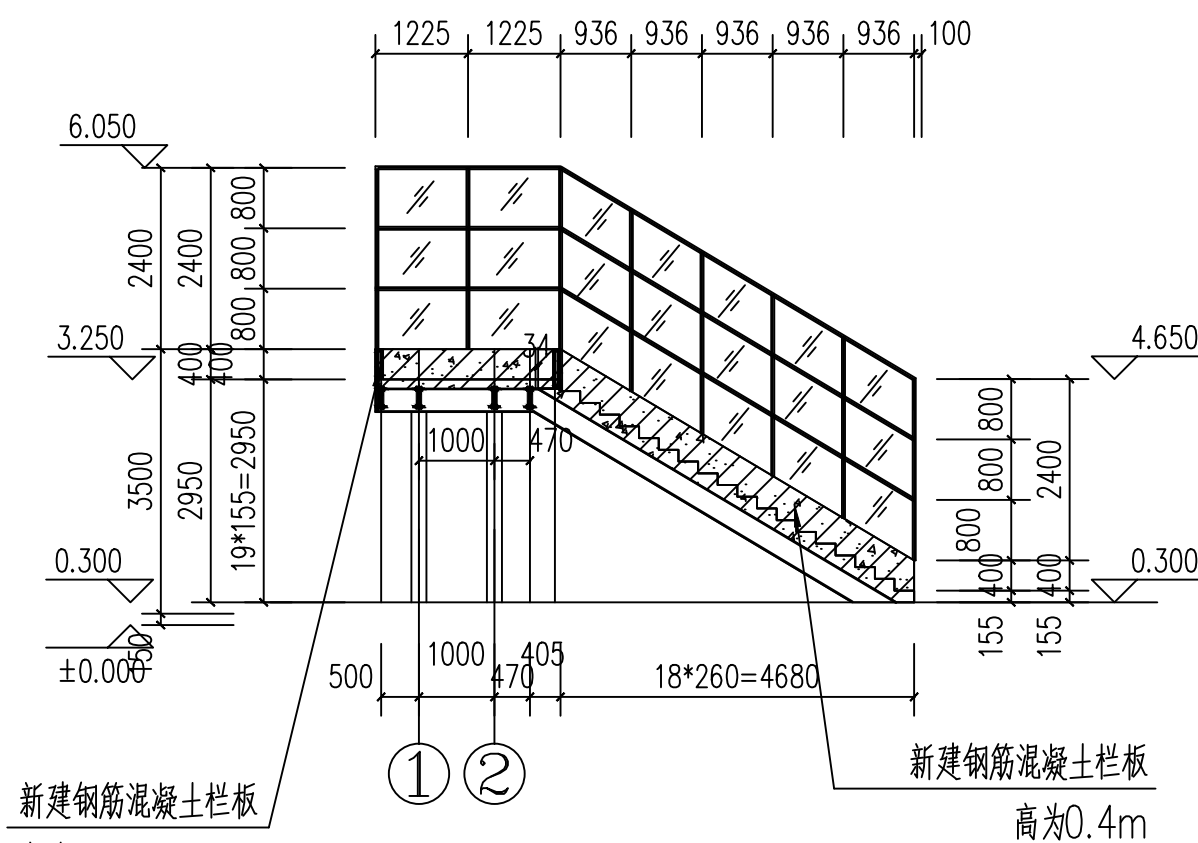


2-2??? 1:100

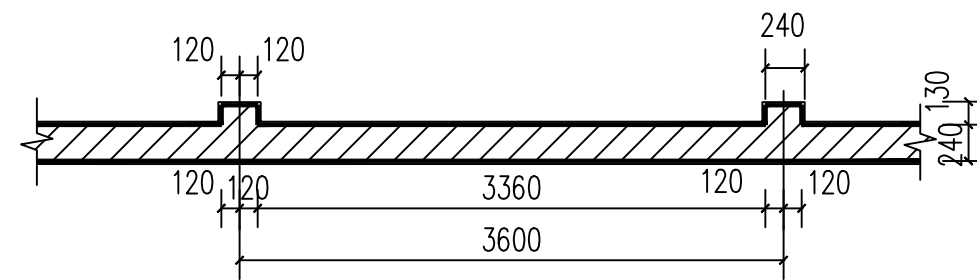


????? 1:50

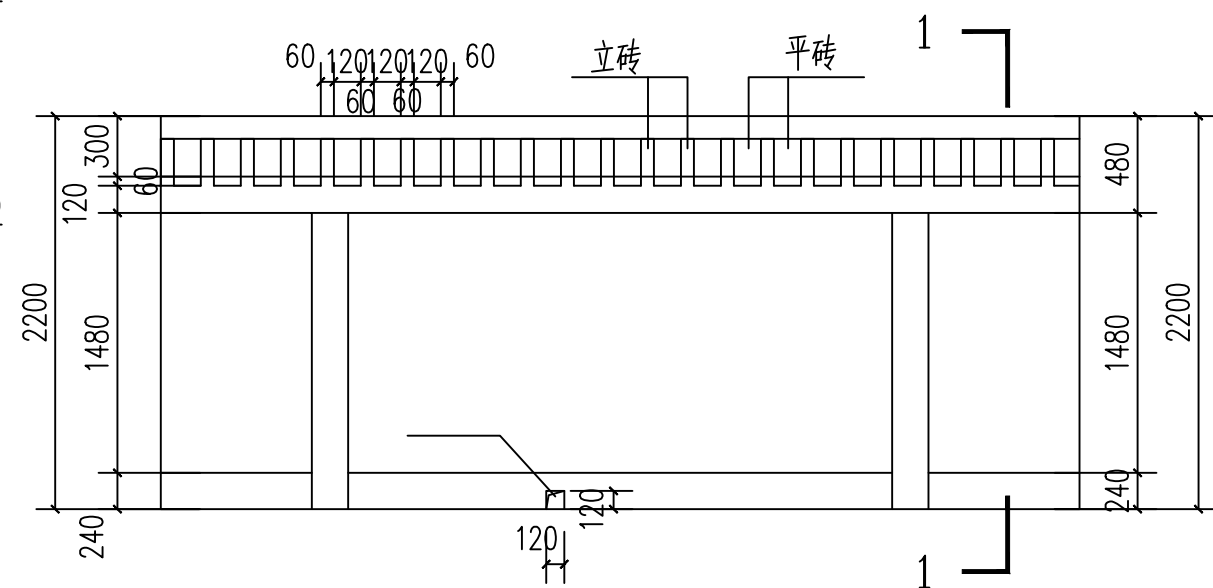

????? 1:50

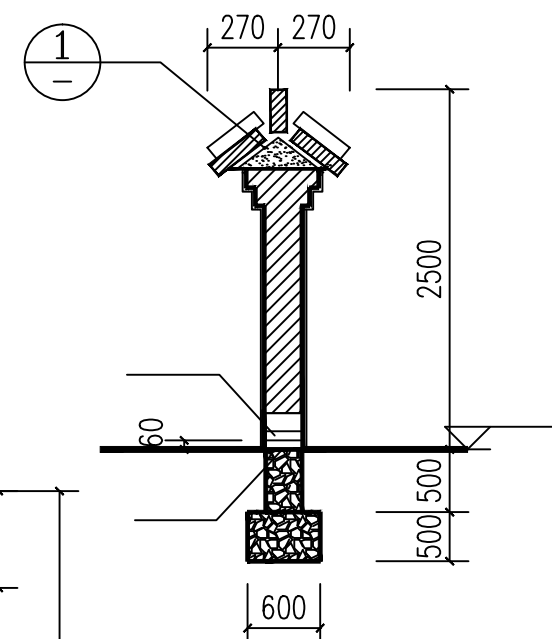

1-1??? 1:100

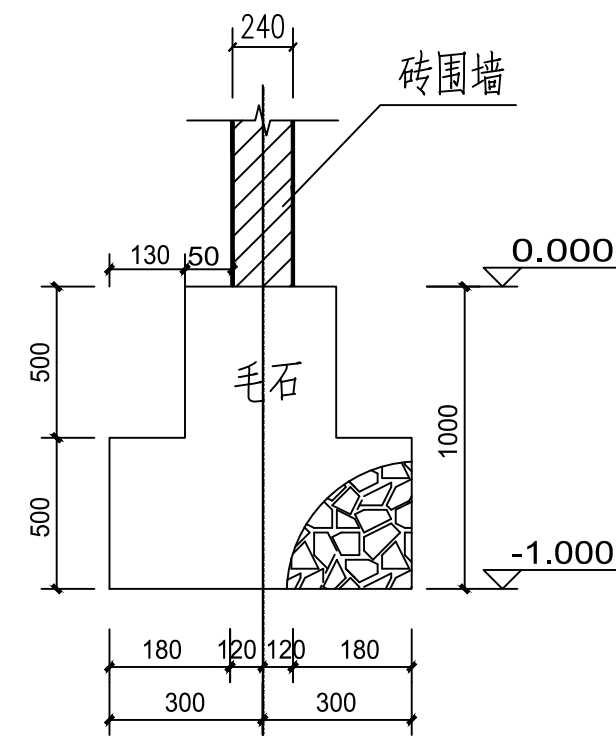

????????

	实名打印栏	签署栏
项目负责人	郭佳怡	
专业负责人	郭佳怡	
设计人	赵文霞	
项目负责人注册章		
出图专用章		
审图章		
专业负责人注册章		
竣工章		
 甘肃信德建筑科技有限公司 GANSU XINDE BUILDING TECHNOLOGY CO., LTD.		
审定人	王钰	
审核人	王钰	
项目负责人	郭佳怡	
专业负责人	郭佳怡	
校对	杨瑞燕	杨瑞燕
设计	赵文霞	赵文霞
制图人	赵文霞	
建设单位: 陇南市武都区教育局		
项目名称: 陇南市武都区特殊教育学校教学楼 校舍改造项目		
子项名称:		
图名: 走道、楼梯平面图 围墙详图 1-1剖面图、2-2剖面图		
工程编号	2025-27	阶段 施工图
比例	1:100	专业 建筑
日期	2025.4	图号 建施-5
版次	第一版	页次 5