

康县大南峪镇花庙村农文旅融合及产业振兴示范村建设项目

实施方案设计

第 1 版

第1册 全1册

工程编号：SJ-GS-LN-2025008



国兴同盛工程设计有限公司

GUOXING TONGSHENG ENGINEERING DESIGN CO., LTD

二零二五年三月


康县大南峪镇花庙村农文旅融合及产业振兴示范村建设项目

鱼塘附属设施建设



国兴同盛工程设计有限公司

GUOXING TONGSHENG ENGINEERING DESIGN CO., LTD

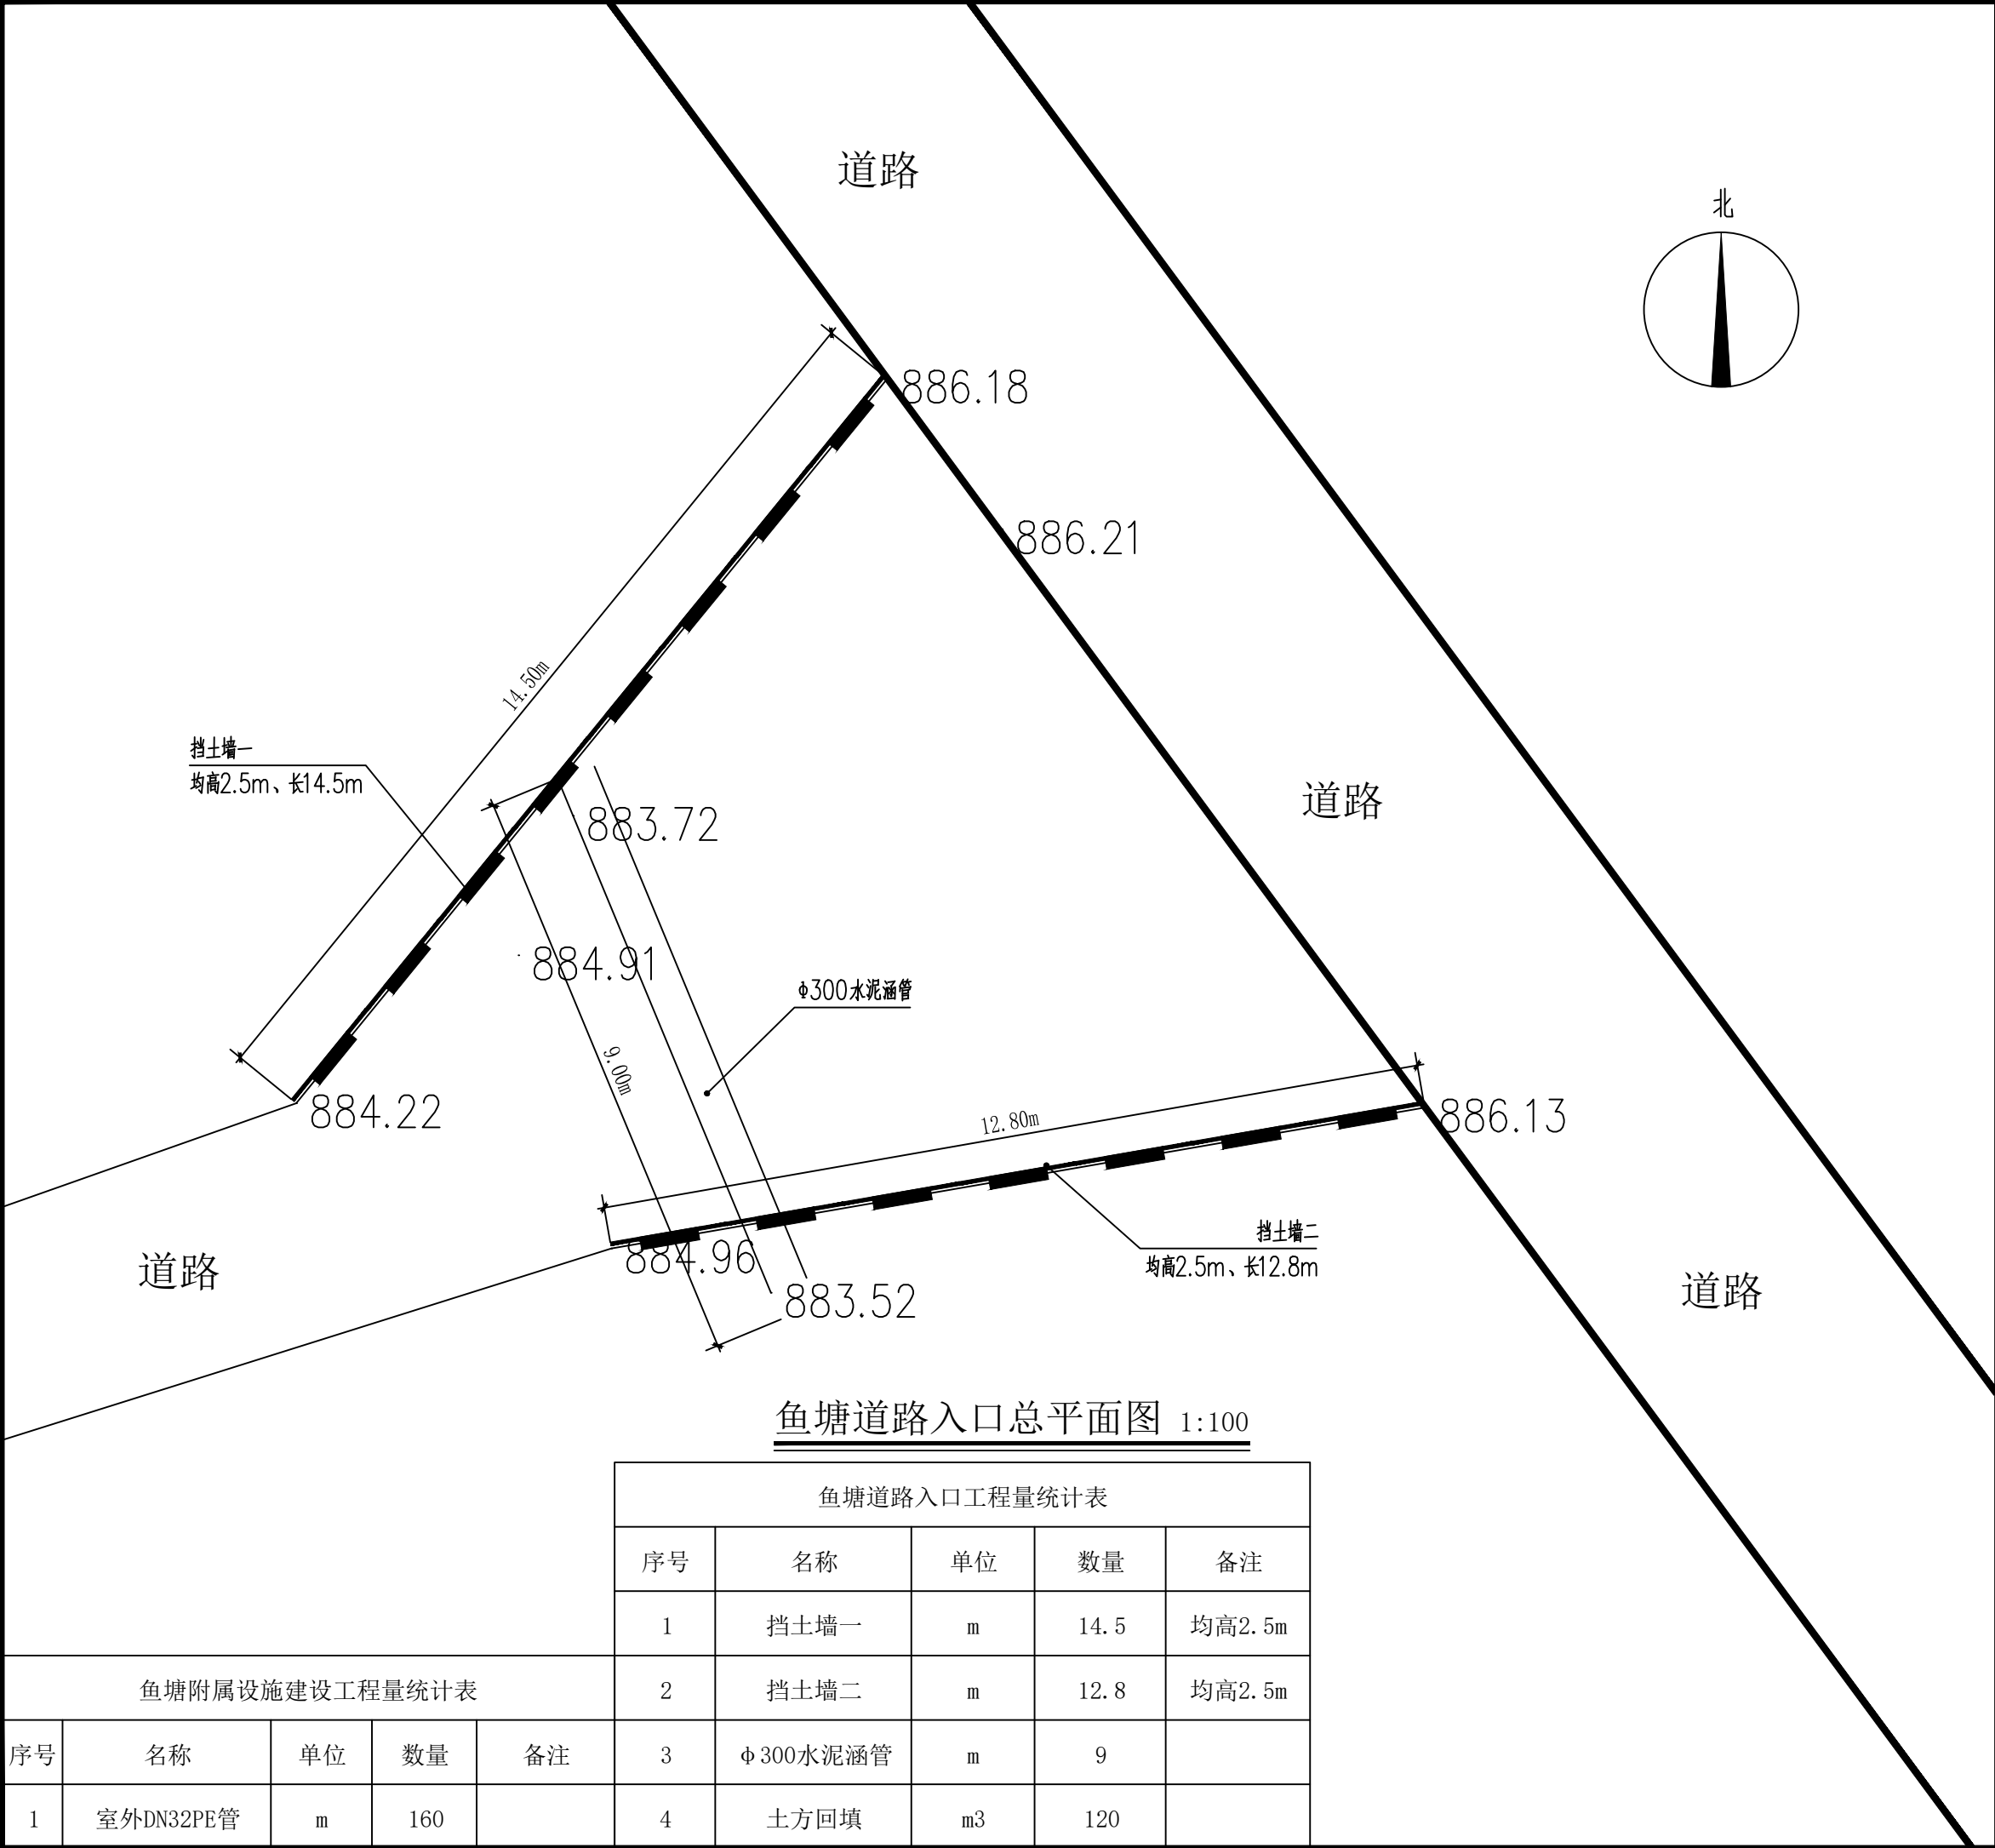

鱼塘道路入口总平面图 1:100

鱼塘道路入口工程量统计表				
序号	名称	单位	数量	备注
1	挡土墙一	m	14.5	均高2.5m
2	挡土墙二	m	12.8	均高2.5m
3	φ 300水泥涵管	m	9	
4	土方回填	m3	120	

鱼塘附属设施建设工程量统计表				
序号	名称	单位	数量	备注
1	室外DN32PE管	m	160	

DESIGN UNIT



国兴同盛工程设计有限公司
GUOXING TONGSHENG ENGINEERING DESIGN CO.,LTD

建筑行业乙级设计证书 A452006803

SHADCL PROJECT SEAL

未加盖本公司出图专用章无效 INVALID NO THE SPECIAL SEAL

REGISTERED SEAL

CLIENT
康县大南峪镇人民政府


PROJECT TITLE
康县大南峪镇花庙村农文旅融合及产业振兴示范村建设项目

SUB TITLE

DRAWING TITLE
鱼塘道路入口总平面图

项目负责人 PROJECT DIRECTOR	贺诚	贺诚
审定人 AUTHORIZED BY	贺诚	贺诚
专业负责人 DISCIPLINE RESPONSIBLE BY	胡斌	胡斌
审核人 EXAMINED BY	胡斌	胡斌
校对人 CHECKED BY	陈儒军	陈儒军
设计人 DESIGNED BY	张稳平	张稳平
制图人 DRAWING BY	张稳平	张稳平
专业 SPECIALTY	建 筑	设计阶段 DESIGN STAGE
比例 SCALE	1:100	日期 DATE
工程编号 PROJECT NO.		图号 DRAWING NO.
规格 DWG. SIZE	A3	版本 VERSION

884.24

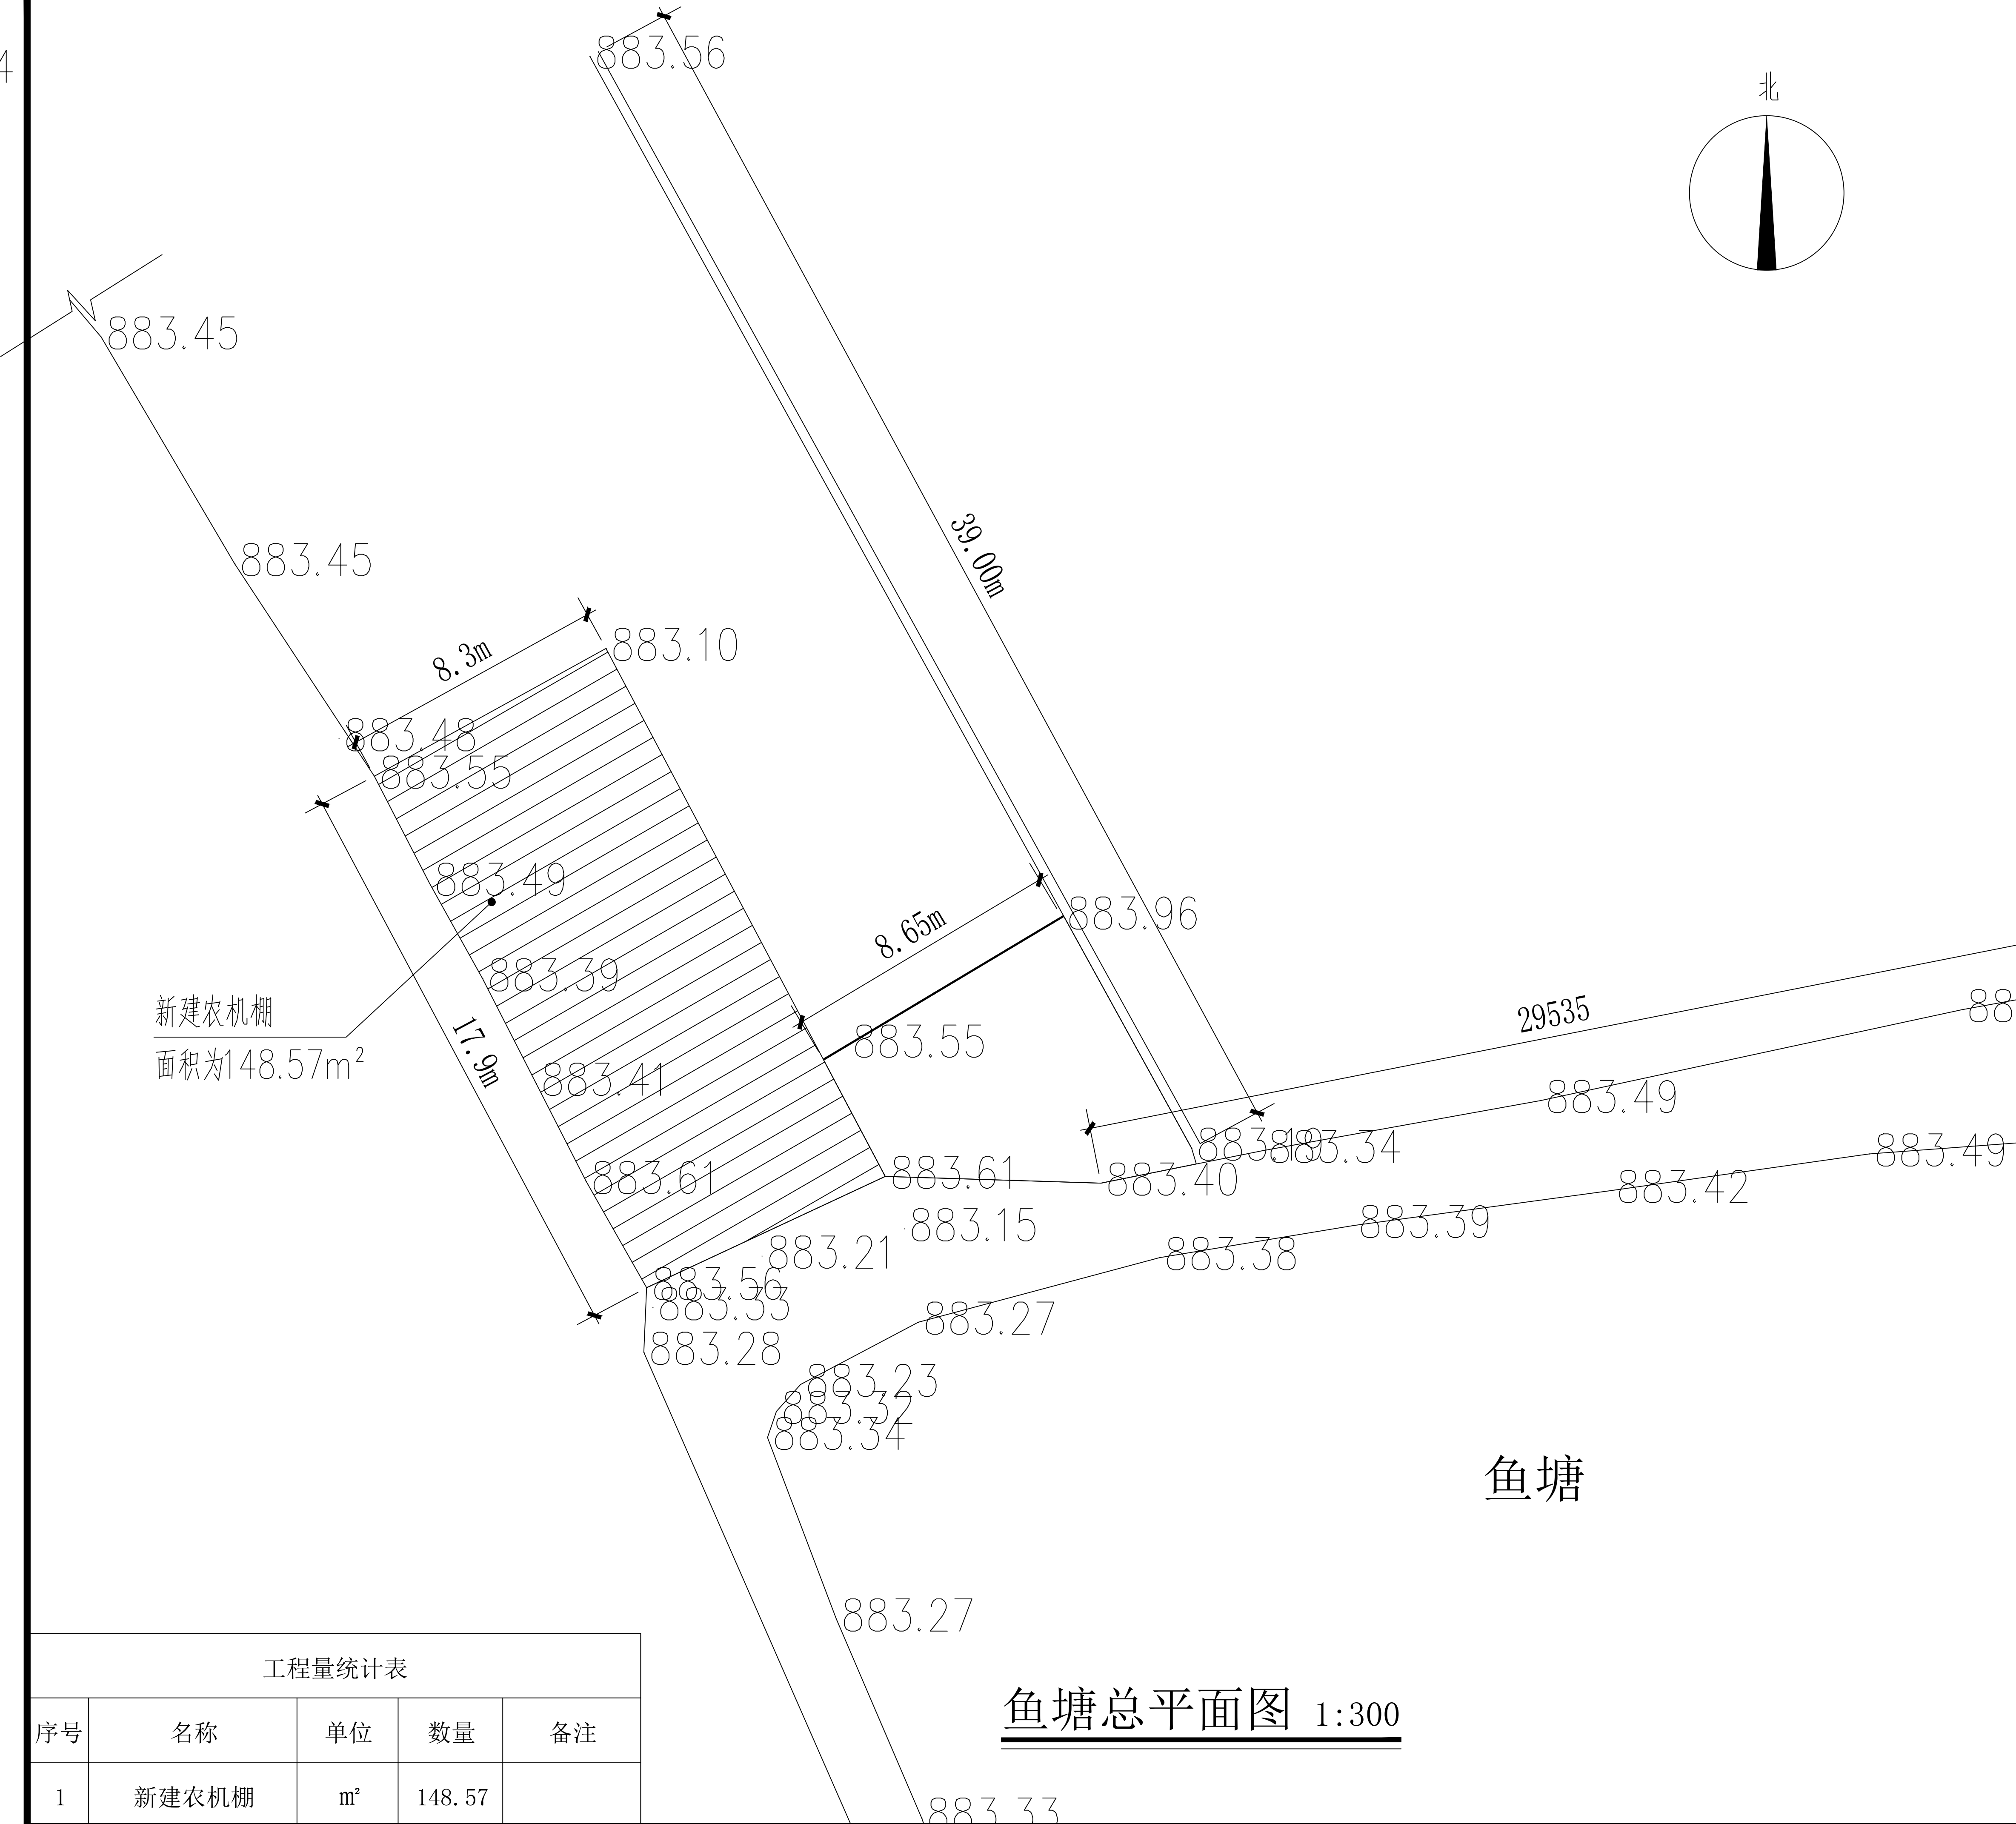

工程量统计表				
序号	名称	单位	数量	备注
1	新建农机棚	m²	148.57	

DESIGN UNIT



国兴同盛工程设计有限公司
GUOXING TONGSHENG ENGINEERING DESIGN CO.,LTD

建筑行业乙级设计证书 A452006803

SHADCL PROJECT SEAL

未加盖本公司出图专用章无效 INVALID NO THE SPECIAL SEAL

REGISTERED SEAL

CLIENT

康县大南峪镇人民政府

PROJECT TITLE

康县大南峪镇花庙村农文旅融合及产业振兴示范村建设项目

SUB TITLE

DRAWING TITLE

农机棚一层平面图

项目负责人 PROJECT DIRECTOR	贺诚	贺诚
审定人 AUTHORIZED BY	贺诚	贺诚
专业负责人 DISCIPLINE RESPONSIBLE BY	胡斌	胡斌
审核人 EXAMINED BY	胡斌	胡斌
校对 CHECKED BY	陈儒军	陈儒军
设计人 DESIGNED BY	张稳平	张稳平
制图人 DRAWING BY	张稳平	张稳平
专业 SPECIALTY	建 筑	设计阶段 DESIGN STAGE
比例 SCALE	1:100	施工图
工程编号 PROJECT NO.		日期 DATE
规格 DWG. SIZE	A3	2025. 06
		图号 DRAWING NO.
		02
		版本 VERSION
		第一版


国兴同盛工程设计有限公司
GUOXING TONGSHENG ENGINEERING DESIGN CO., LTD

SHADCL PROJECT SEAL

REGISTERED SEAL

康县大南峪镇人民政府

康县大南峪镇花庙村农文旅融合及产业振兴示范村建设项目


DRAWING TITLE

农机棚一层平面图

Architectural floor plan showing a site layout with a grid system (1-6, A-C). The plan includes a central area labeled "农机棚" (Agricultural Machine Shelter) and two rooms on the right: "办公室" (Office) and "管理室" (Management Room). The site is enclosed by a "铁丝围网" (Wire Mesh Fence) with "平开铁丝围网门" (Sliding Wire Mesh Gate) at the top. Dimensions are provided for grid lines and overall site size. Elevation markers for -0.200 and ±0.000 are shown. Notes specify "15厚C25混凝土硬化" (15mm thick C25 concrete hardening) and "C1515" for the rooms.

门窗表

类型	设计编号	洞口尺寸(mm)	数量	备注
普通门	M0921	900X2100	2	铁艺夹芯板门
普通窗	C1515	1500X1500	2	普通铝合金推拉窗

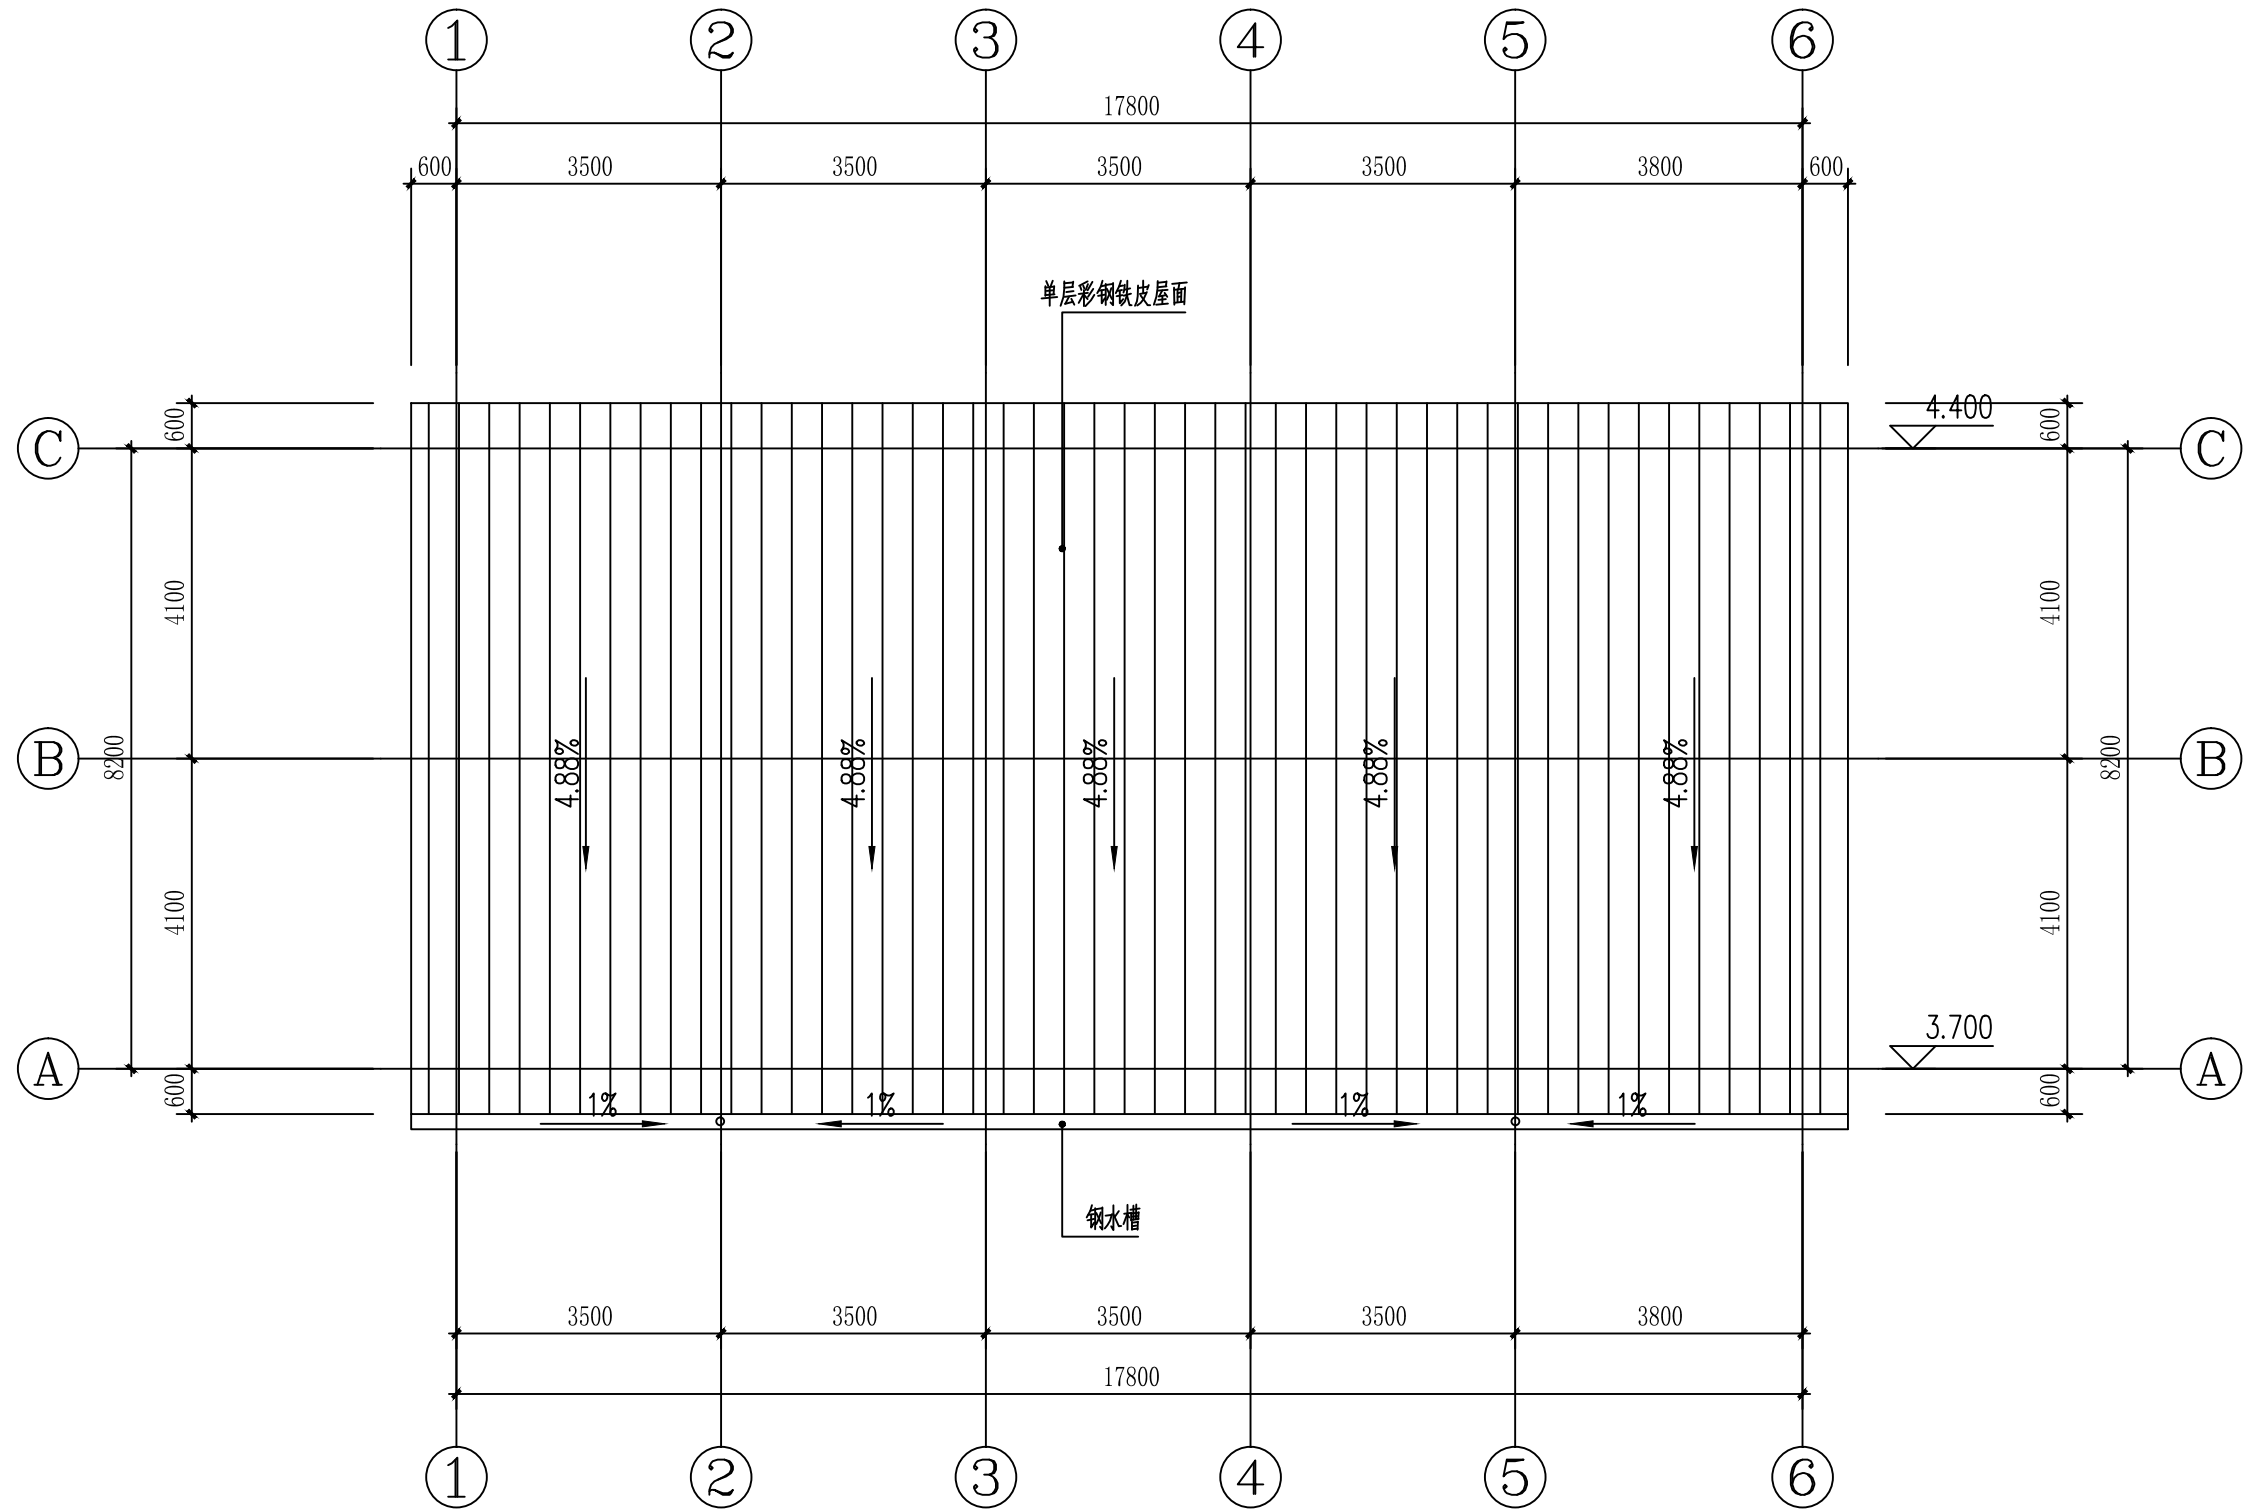

农机棚屋顶平面图 1:100

DESIGN UNIT



国兴同盛工程设计有限公司
GUOXING TONGSHENG ENGINEERING DESIGN CO.,LTD

建筑行业乙级设计证书 A452006803

SHADCL PROJECT SEAL

未加盖本公司出图专用章无效 INVALID NO THE SPECIAL SEAL

REGISTERED SEAL

CLIENT

康县大南峪镇人民政府

PROJECT TITLE



康县大南峪镇花庙村农文旅融合及产业振兴示范村建设项目

SUB TITLE

DRAWING TITLE

农机棚屋顶平面图

项目负责人 PROJECT DIRECTOR	贺诚	贺诚
审定人 AUTHORIZED BY	贺诚	贺诚
专业负责人 DISCIPLINE RESPONSIBLE BY	胡斌	胡斌
审核人 EXAMINED BY	胡斌	胡斌
校对 CHECKED BY	陈儒军	陈儒军
设计人 DESIGNED BY	张稳平	张稳平
制图人 DRAWING BY	张稳平	张稳平
专业 SPECIALTY	建筑	设计阶段 DESIGN STAGE
比例 SCALE	1:100	施工图
工程编号 PROJECT NO.		日期 DATE
规格 DWG. SIZE	A3	2025. 06
		图号 DRAWING NO.
		04
		版本 VERSION
		第一版

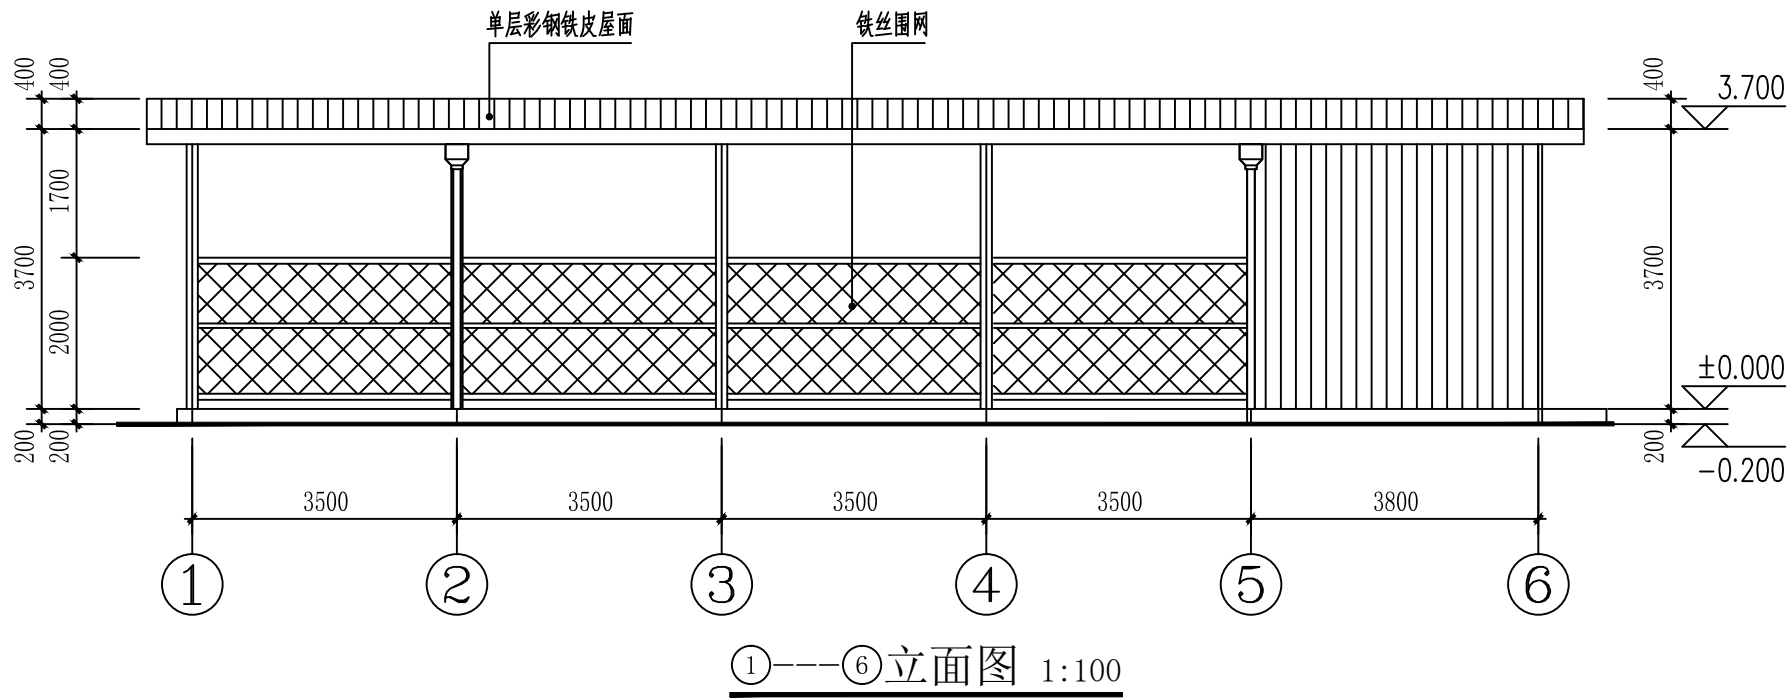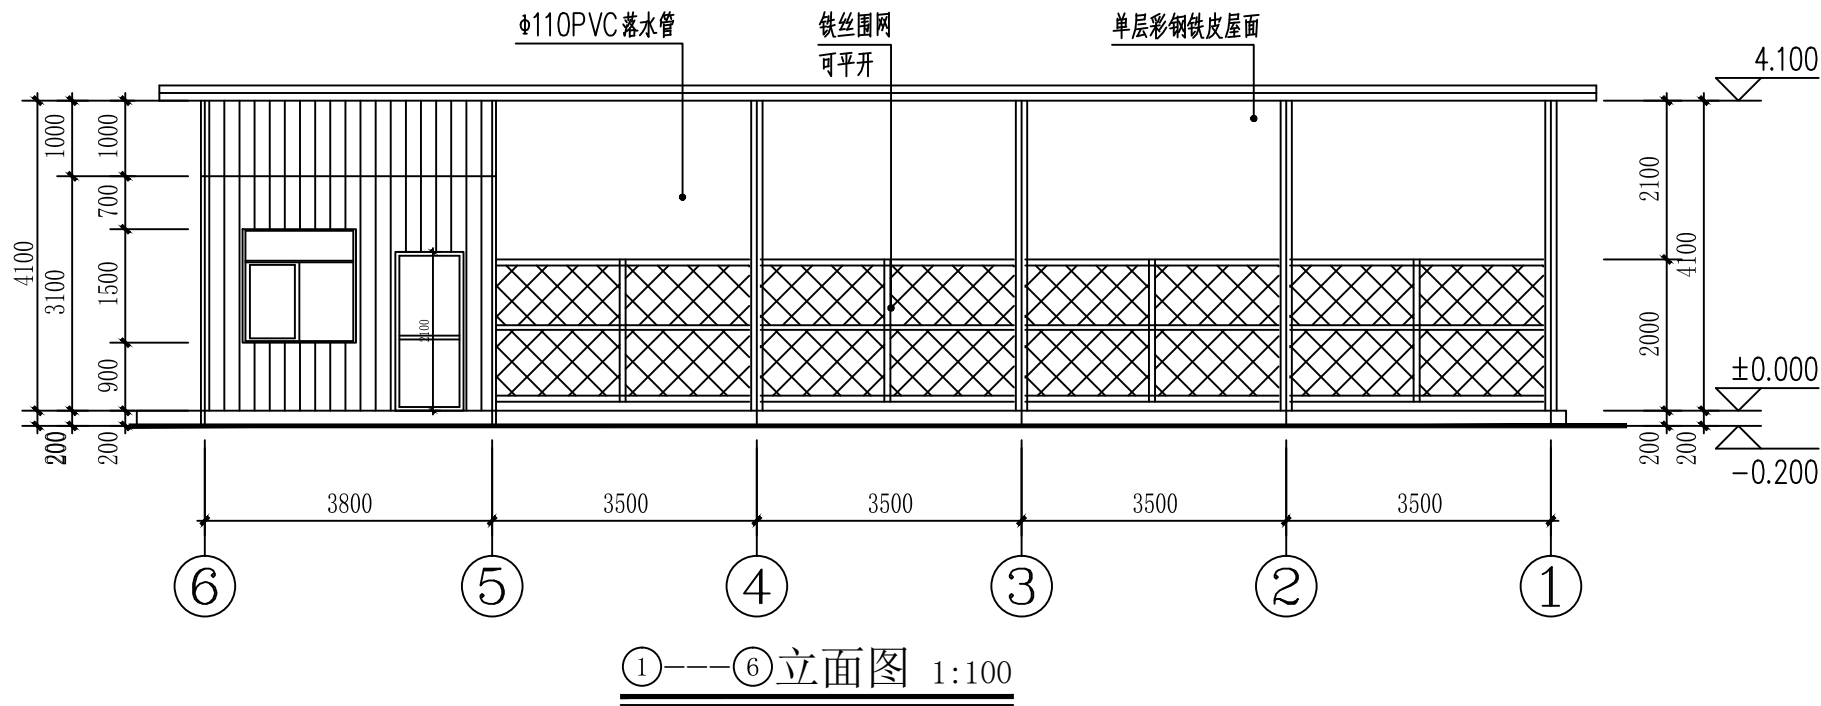

DESIGN UNIT



国兴同盛工程设计有限公司

GUOXING TONGSHENG ENGINEERING DESIGN CO.,LTD

建筑行业乙级设计证书

A452006803

SHADCL PROJECT SEAL

未加盖本公司出图专用章无效 INVALID NO THE SPECIAL SEAL

REGISTERED SEAL

CLIENT

康县大南峪镇人民政府

PROJECT TITLE


康县大南峪镇花庙村农文旅融合及产业振兴示范村建设项目

SUB TITLE


DRAWING TITLE

农机棚屋立面图


项目负责人 PROJECT DIRECTOR	贺诚	贺诚
审定人 AUTHORIZED BY	贺诚	贺诚
专业负责人 DISCIPLINE RESPONSIBLE BY	胡斌	胡斌
审核人 EXAMINED BY	胡斌	胡斌
校对 CHECKED BY	陈儒军	陈儒军
设计人 DESIGNED BY	张稳平	张稳平
制图人 DRAWING BY	张稳平	张稳平
专业 SPECIALTY	建筑	设计阶段 DESIGN STAGE
比例 SCALE	1:100	施工图
工程编号 PROJECT NO.		日期 DATE
规格 DWG. SIZE	A3	2025. 06
		图号 DRAWING NO.
		05
		版本 VERSION
		第一版

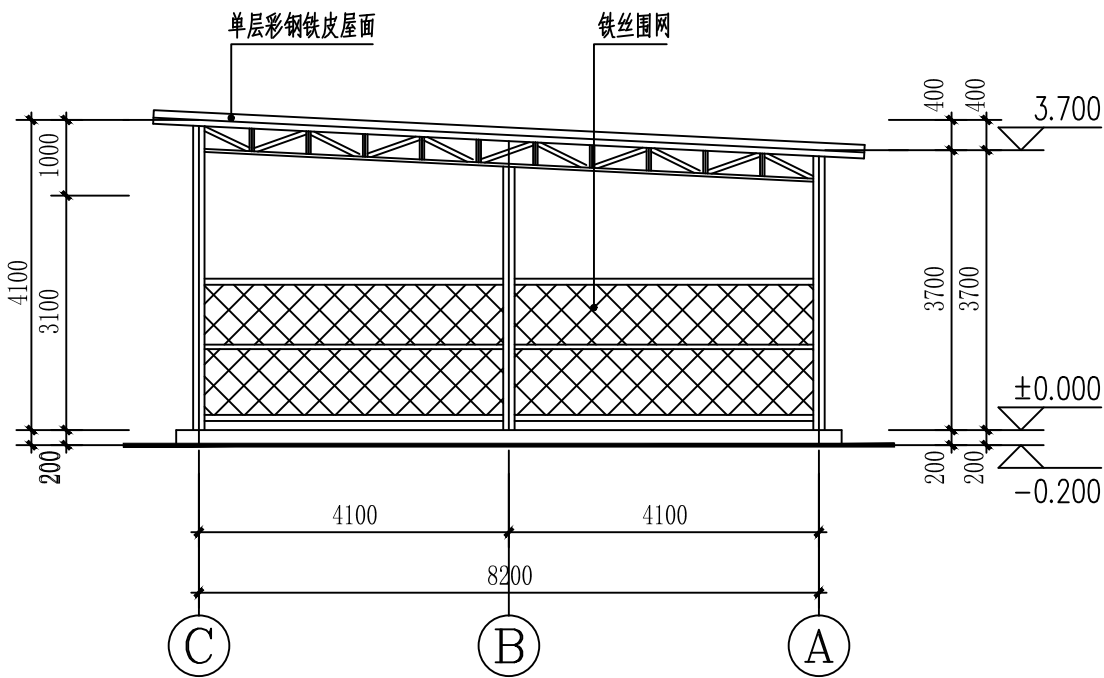

③---①立面图 1:100

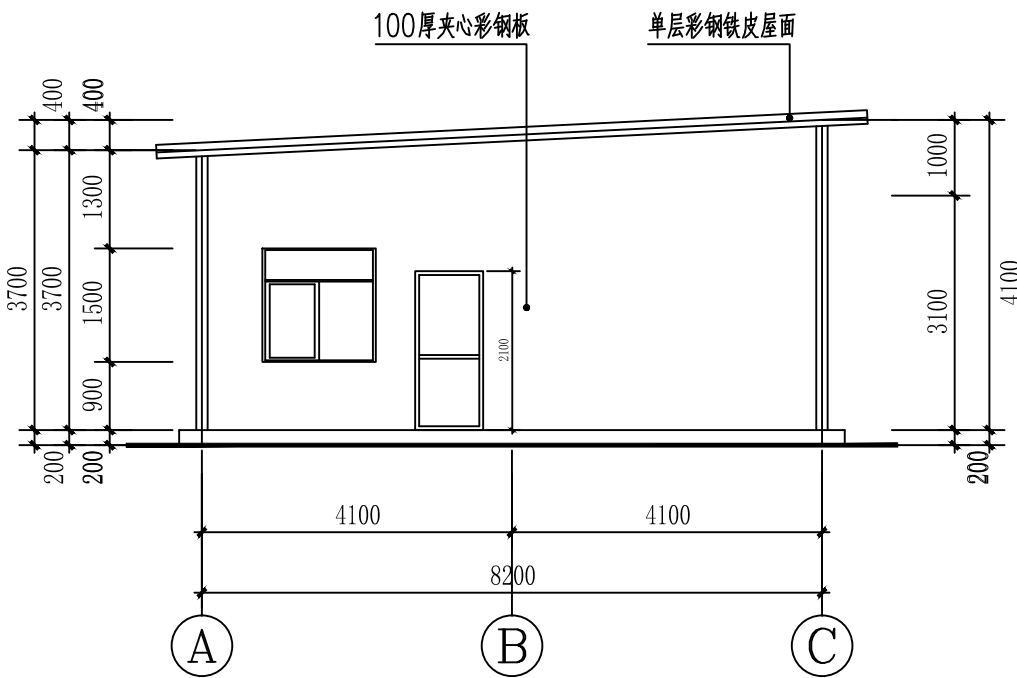

①---③立面图 1:100

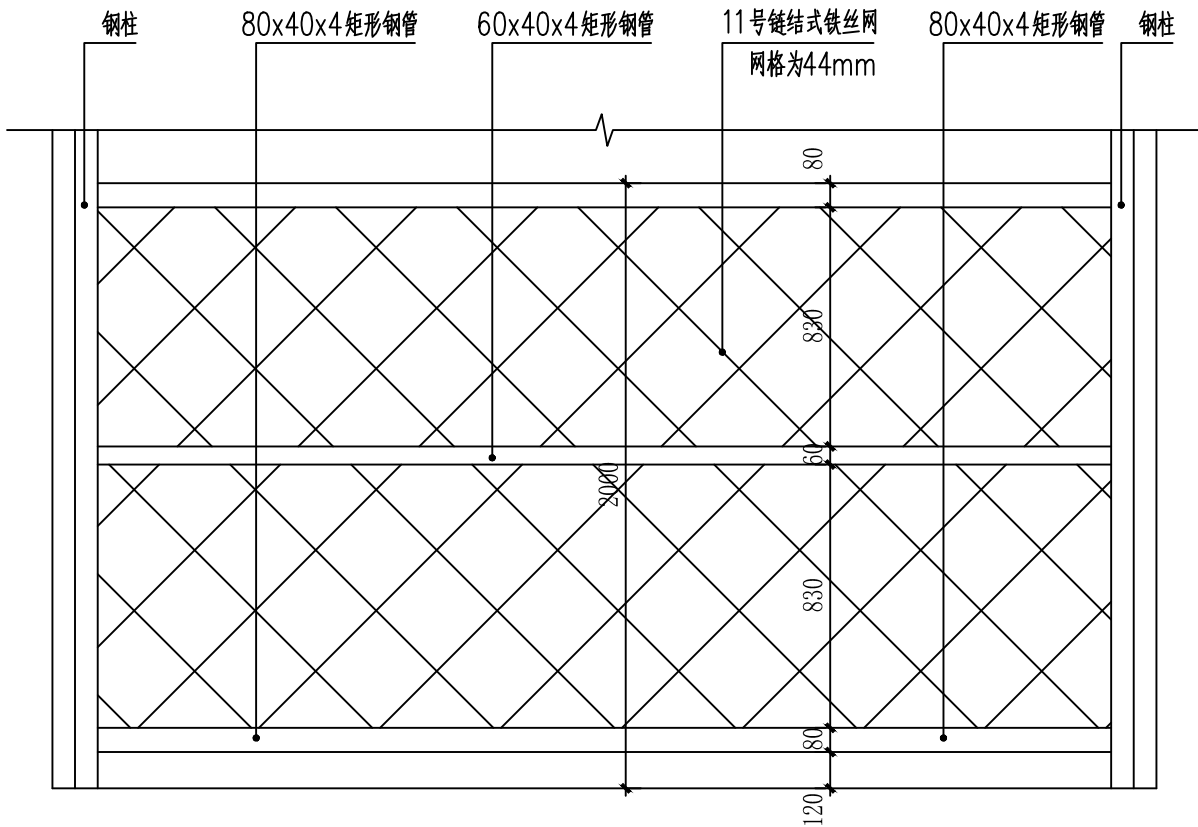

铁丝围网大样图 1:25

DESIGN UNIT



国兴同盛工程设计有限公司

GUOXING TONGSHENG ENGINEERING DESIGN CO.,LTD

建筑行业乙级设计证书

A452006803

SHADCL PROJECT SEAL

未加盖本公司出图专用章无效 INVALID NO THE SPECIAL SEAL

REGISTERED SEAL

CLIENT

康县大南峪镇人民政府

PROJECT TITLE


康县大南峪镇花庙村农文旅融合及产业振兴示范村建设项目

SUB TITLE

DRAWING TITLE

侧立面图
铁丝围网大样图

项目负责人 PROJECT DIRECTOR	贺诚	贺诚
审定人 AUTHORIZED BY	贺诚	贺诚
专业负责人 DISCIPLINE RESPONSIBLE BY	胡斌	胡斌
审核人 EXAMINED BY	胡斌	胡斌
校对 CHECKED BY	陈儒军	陈儒军
设计人 DESIGNED BY	张稳平	张稳平
制图人 DRAWING BY	张稳平	张稳平
专业 SPECIALTY	建筑	设计阶段 DESIGN STAGE
比例 SCALE	1:100	施工图
工程编号 PROJECT NO.		日期 DATE
规格 DWG. SIZE	A3	2025. 06
		图号 DRAWING NO.
		06
		版本 VERSION
		第一版

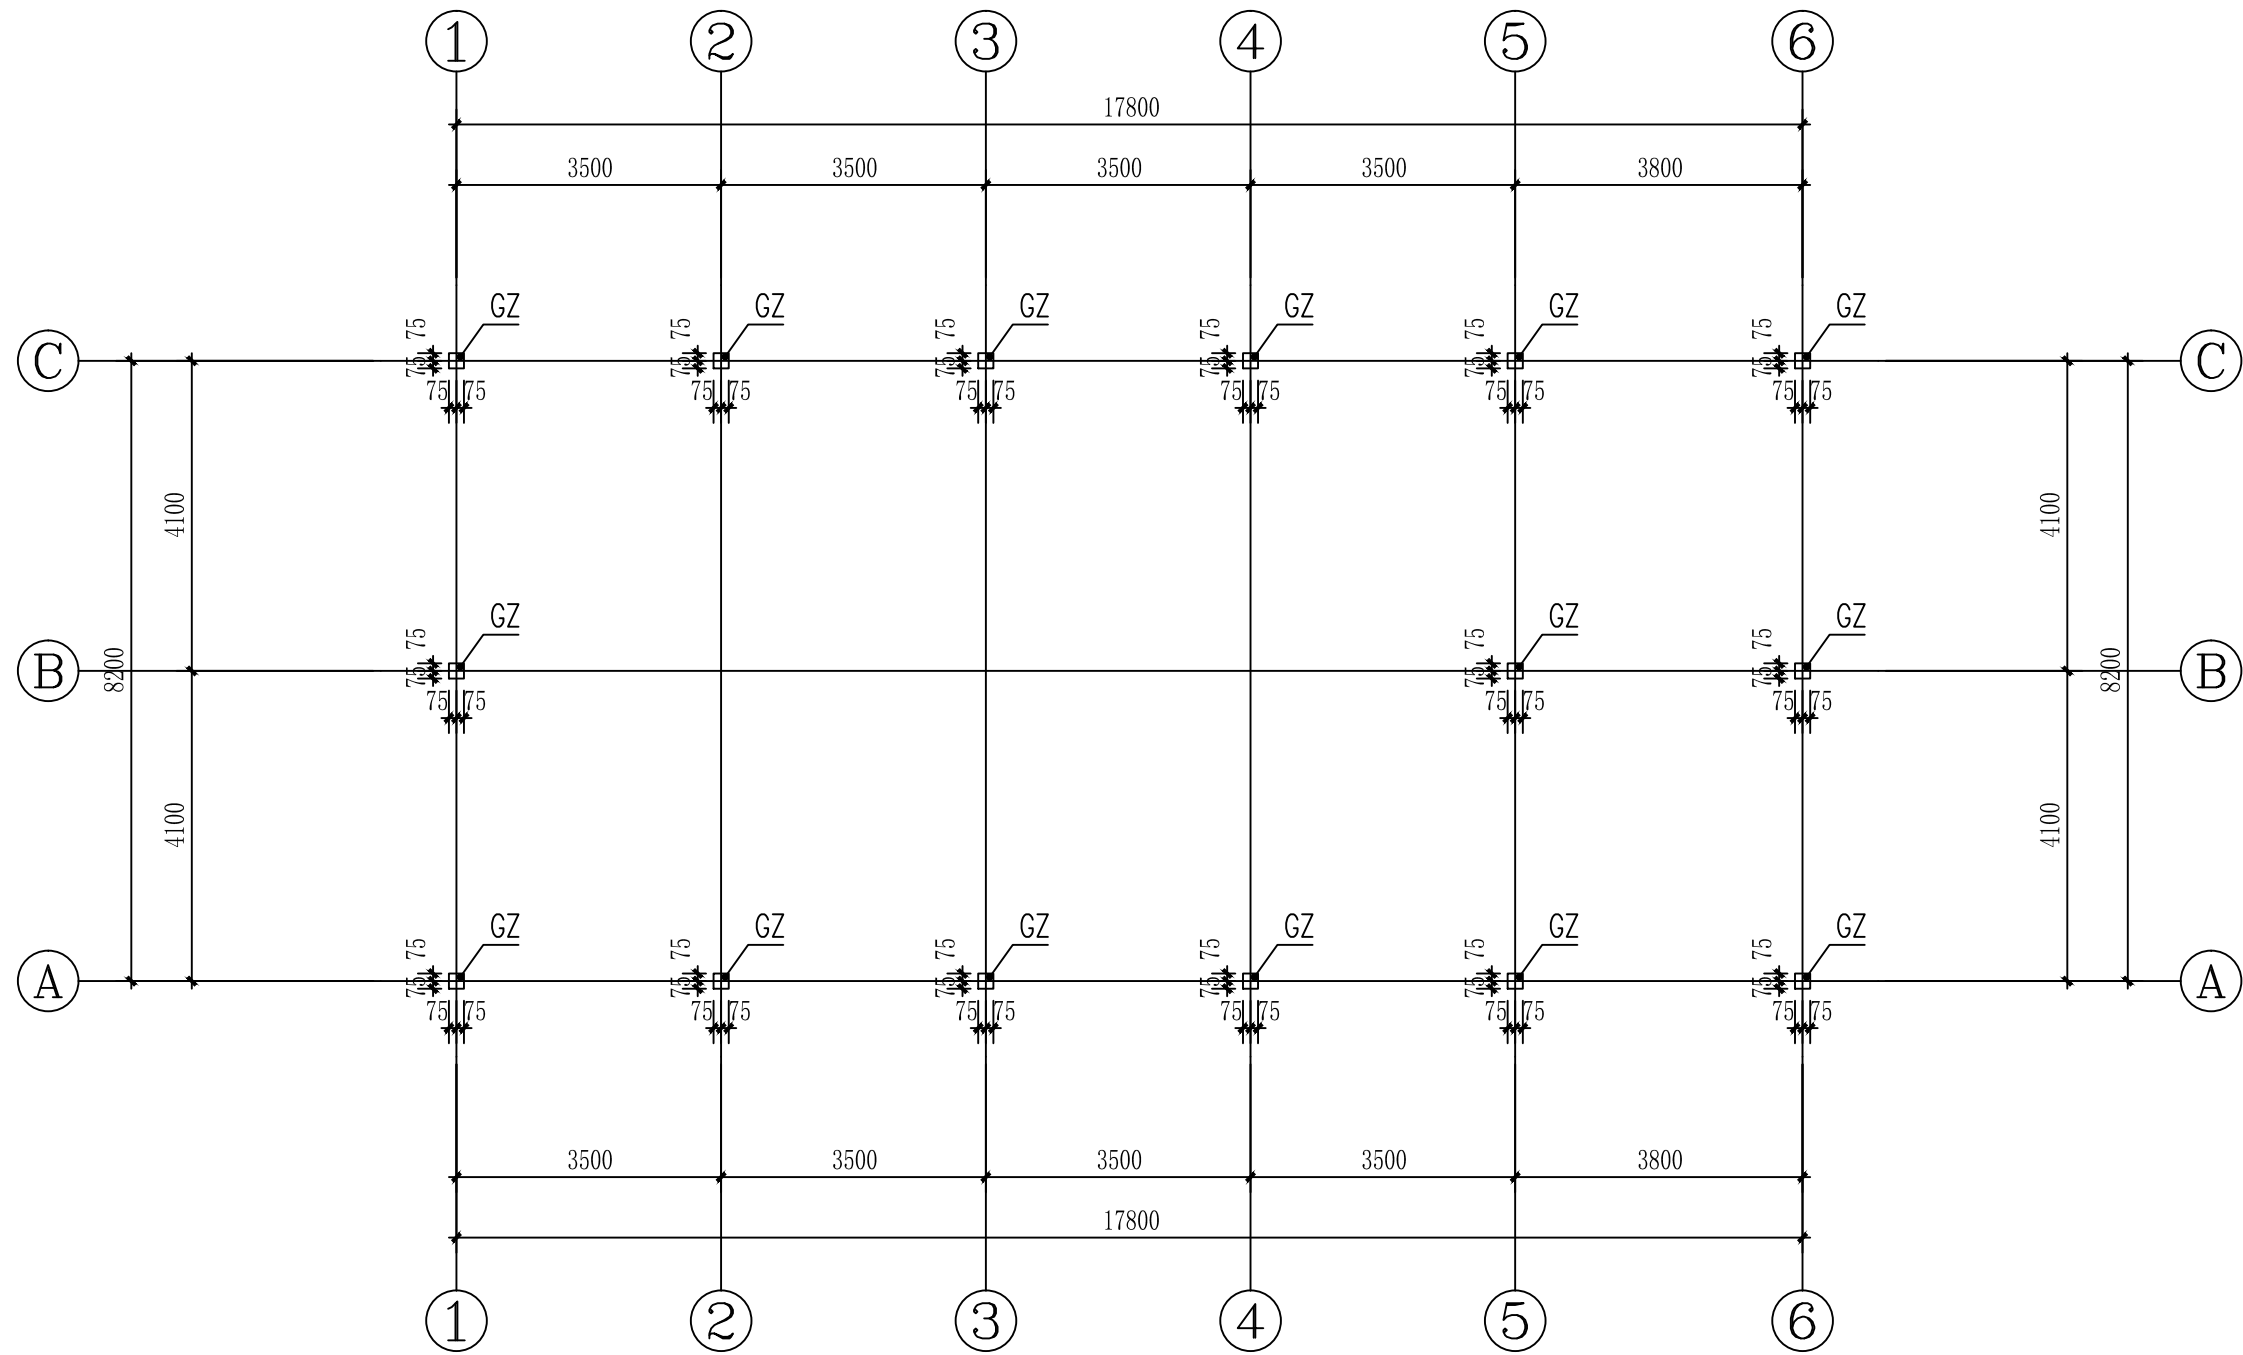

农机棚柱平面图 1:100

钢构件截面表

构件编号	截面尺寸	材质	备注
GZ	□150X150X5X5	Q235	

DESIGN UNIT



国兴同盛工程设计有限公司
GUOXING TONGSHENG ENGINEERING DESIGN CO.,LTD

建筑行业乙级设计证书 A452006803

SHADCL PROJECT SEAL

未加盖本公司出图专用章无效 INVALID NO THE SPECIAL SEAL

REGISTERED SEAL

CLIENT

康县大南峪镇人民政府

PROJECT TITLE


康县大南峪镇花庙村农文旅融合及产业振兴示范村建设项目

SUB TITLE

DRAWING TITLE

农机棚柱平面图

项目负责人 PROJECT DIRECTOR	贺诚	贺诚
审定人 AUTHORIZED BY	贺诚	贺诚
专业负责人 DISCIPLINE RESPONSIBLE BY	胡斌	胡斌
审核人 EXAMINED BY	胡斌	胡斌
校对 CHECKED BY	陈儒军	陈儒军
设计人 DESIGNED BY	张稳平	张稳平
制图人 DRAWING BY	张稳平	张稳平
专业 SPECIALTY	建筑	设计阶段 DESIGN STAGE
比例 SCALE	1:100	施工图
工程编号 PROJECT NO.		日期 DATE
规格 DWG. SIZE	A3	2025. 06
		图号 DRAWING NO.
		08
		版本 VERSION
		第一版

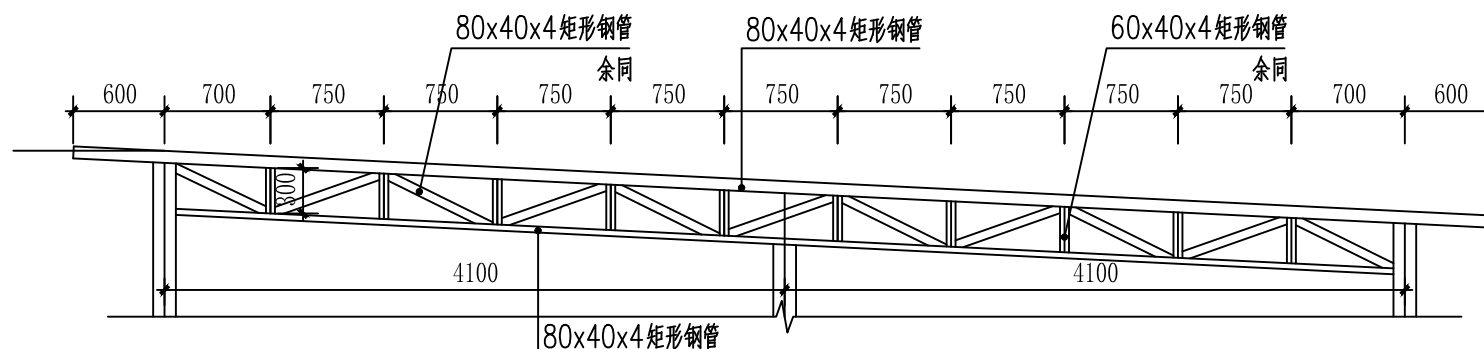

SUB TITLE

农机棚屋顶结构平面图
钢屋架详图

贺诚

贺诚

胡斌

挡土墙设计说明

一、设计依据


1. 建设方提供的场地资料及设计要求;
2. 依据国家现行的设计规范及法规:
 - 《建筑结构可靠度设计统一标准》GB50068—2018
 - 《建筑抗震设计规范》GB50011—2010及2016年局部修订
 - 《砌体结构设计规范》GB 50003—2011
 - 《建筑地基基础设计规范》GB50007—2011
 - 《公路工程技术标准》JTG B01—2014

二、施工要点:


- (1)、施工时挖土至设计基底标高，基底保持原状，设计要求地基承载力特征值 $f_{ak}=150\text{KPa}$ ，基底摩擦并经设计人员验槽。
- (2)、挡土墙石料用MU30块石，砂浆用M7.5水泥砂浆。毛石砌筑挡土墙的排水孔留设与做法均参见《17J008》第15页。
- (3)、沉降缝设置以每12~15m一道为宜；凡地基土质发生变化、基础埋置深度不一，以及基础填挖交界处，均应设置沉降缝，缝宽2cm，可用木板隔开。
- (4)、挡土墙墙身每2.0~3.0m设置一处泄水孔，孔眼尺寸约为10cm，可采用钢管、毛竹管或PVC管，孔眼应高出地面0.3m，泄水孔背入口附近，用具有过滤作用的粗颗粒材料覆盖，以免淤塞，如图”所示。
- (5)、认真选石。毛石形状应根据不同部位选择。依照基底宽度及作用面，挑选八角石、内填石和拉结石。八角石应有三个较平的面，拉结石长度以大于墙厚的 $2/3$ 为宜，且有一个较平的面，不得用风化、水锈、表面酥松及有裂缝的毛石砌筑，中部最小厚度不小于20mm，毛石强度为MU30。
- (6)、砌筑砂浆应按配合比认真计量，不能随拌随用，以免影响砂浆强度的稳定。
- (7)、施工前砌体两端应设置控制标高的龙门板，做好施工排水，不使基坑积水。
- (8)、《砌体工程施工质量验收规范》(GB50203—2002)规定：毛石砌体的组砌形式应“内外搭砌，上下错缝，拉结石、丁砌石交错设置”。同时还规定：“毛石墙拉结石每0.7平方米墙面不应少于1块”。施工中应按规范要求严格执行。
- (9)、砌筑毛石挡土墙前，必须核对轴线位置，砌体两边挂线，每边放宽10mm；一般砌筑分层高度为50~60cm，每日砌筑高度不应超过1.2m。
- (10)、在基槽内砌筑时，第一皮毛石必须先在地基满铺砂浆一层，厚30mm，使石块底面与地基接触均匀。如地下水回升较快，应检查排水措施的可靠性，并调整砌筑砂浆的水灰比，砂浆可略干一些。
- (11)、毛石砌体要分层砌筑到顶，每个分层高度找平一次，两个分层高度间的错缝不得小于80mm。拉结石要相互错开。
- (12)、毛石砌筑时，石块间不得有相互接触现象，灰缝厚度宜为20~30mm。由于毛石块形状不规则，空隙大的应先填一部分砂浆，用小毛石填充。砌好以后要试摇动，如不稳定，可垫小毛石，不允许干填块石后再灌浆。
- (13)、墙后填土采用碎石土（碎石占全重约60%以上）作为填料，添土必须分层夯实，每层虚铺厚度不得大于300mm，压实系数不应小于0.93。墙后添土内摩擦角要求达到40度，基底摩擦系数达到0.3，分层夯实回填时注意墙身不要受到冲击影响。
- (14)、挡土墙开挖到设计标高后，原土进行夯实后，再做挡土墙，压实系数不小于0.95。
- (15)、墙面勾缝时，应保持墙面洁净、粘结牢固、密实和整齐。
- (16)、图中未注明的挡土墙高度参照列表中取值。
- (17)、图中标高为设计标高。

三、基础处理:

1. 挡土墙基础基槽开挖到设计标高后, 对地基土进行压实, 压实系数不得小于0.95。
2. 地基处理的施工方法及检验方法严格按照《建筑地基处理技术规范》JGJ79-2012及《建筑地基基础工程施工质量验收规范》(GB50202-2002)现行施工规范进行施工。
- 3、严格按照施工规范进行施工。

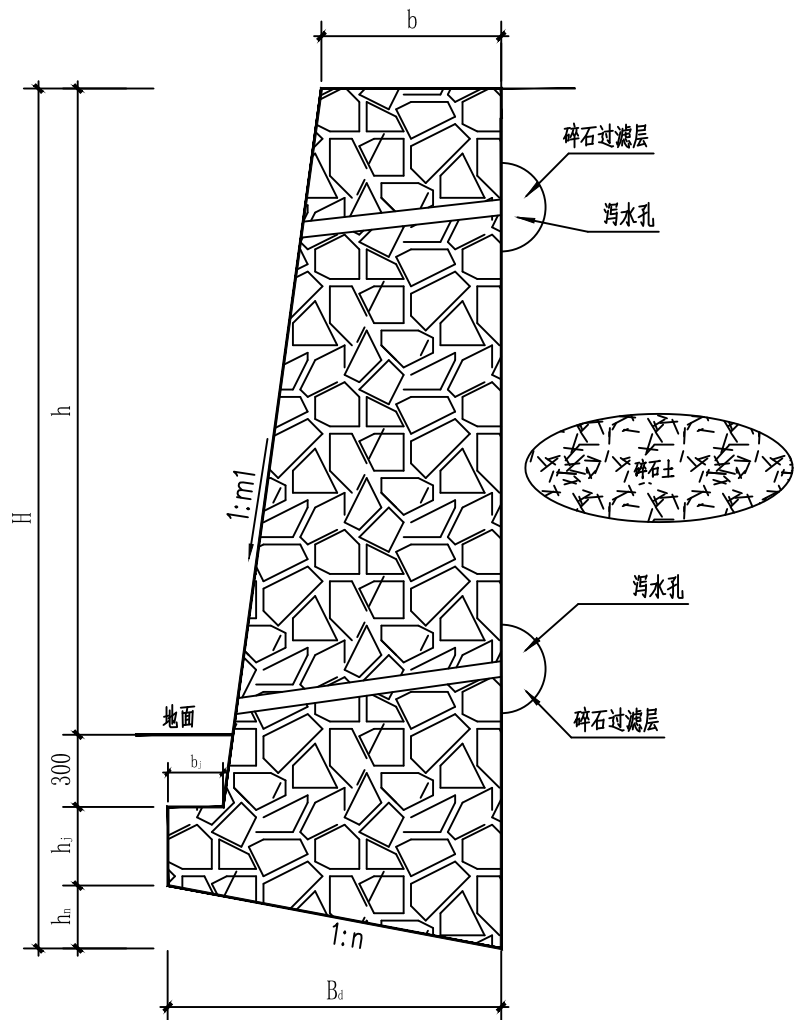

挡土墙断面图

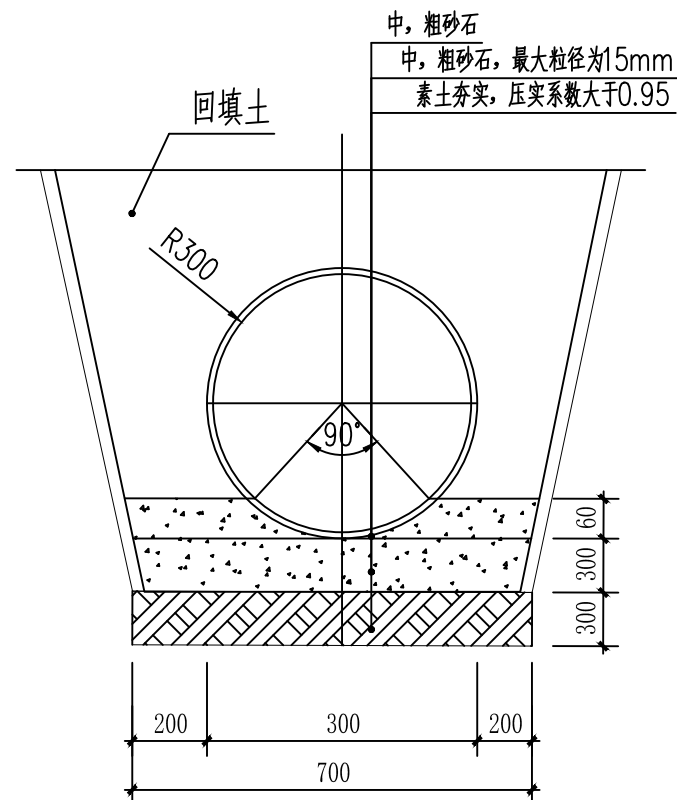

涵管埋置大样图 1:20

挡土墙参数选用表

墙高 H		5000
截面尺寸	h_j	450
	h_n	304
	b	981
	b_j	190
	B_d	1520
	m_1	0.20
	n	0.20
	V	2.93

DESIGN UNIT

国兴同盛工程设计有限公司

GUOXING TONGSHENG ENGINEERING DESIGN CO., LTD

建筑行业乙级设计证书 A452006803

SHADCL PROJECT SEAL

未加盖本公司出图专用章无效 INVALID NO THE SPECIAL SEAL

REGISTERED SEAL

CLIENT

康县大南峪镇人民政府

PROJECT TITLE

康县大南峪镇花庙村农文旅融合及产业振兴示范村建设项目

SUB TITLE

DRAWING TITLE

挡土墙设计说明、挡土墙断面图

项目负责人 PROJECT DIRECTOR	贺诚	贺诚
审定人 AUTHORIZED BY	贺诚	贺诚
专业负责人 DISCIPLINE RESPONSIBLE BY	胡斌	胡斌
审核人 EXAMINED BY	胡斌	胡斌
校对人 CHECKED BY	陈儒军	陈儒军
设计人 DESIGNED BY	张稳平	张稳平
制图人 DRAWING BY	张稳平	张稳平
专业 SPECIALTY	建 筑	施工图
比例 SCALE	1:100	2025.06
工程编号 PROJECT NO.	图号 DRAWING NO.	10
规格 DWG. SIZE	A3	版本 VERSION
		第一版

康县大南峪镇花庙村农文旅融合及产业振兴示范村建设项目


晾晒场及生产基地条件改善







国兴同盛工程设计有限公司

GUOXING TONGSHENG ENGINEERING DESIGN CO., LTD

晾晒场及生产基地条件改善工程统计表					
序号	名称		单位	数量	备注
1	水渠硬化		m²	11.76	长14.7m、宽0.8m，15cm厚C25混凝土
2	大米加工厂房及周边改造	大米加工厂房墙面维修（一）	m²	66.6	墙面乳胶漆、长18m，高3.7m
		大米加工厂房墙面维修（二）	m²	18	灰色乳胶漆墙裙、长18m，高1.0m
		晾晒场硬化	m²	68.72	15cm厚C25混凝土；一处长16m、宽3.0m，二处长14.8m、宽1.4m
		拆除	m²	54	长18m、宽3.0m，移植桂花树2株
		稻米晾晒场维修	m²	136	见详图
		购置成品座椅	个	5	1.5m长座椅3个、1.8m长座椅1个、1.2m长座椅1个、
		供水渠盖板一（宽0.8m）	m	78	材料需人工转运
		供水渠盖板二（宽0.9m）	m	178	材料需人工转运
		新建洗手池	个	1	高0.8m、长0.5m、宽0.4m，纯铜水龙头一个
		大米加工厂旁钢筋砼盖板	m²	26.6	长19m，宽1.4m
		大米加工厂旁混凝土硬化	m²	4	15cm厚C25混凝土长4m、宽1.0m

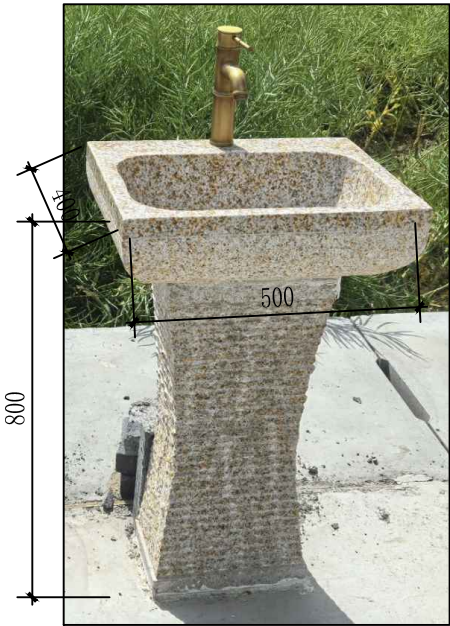

仿古石材洗手盆示意图 1:50

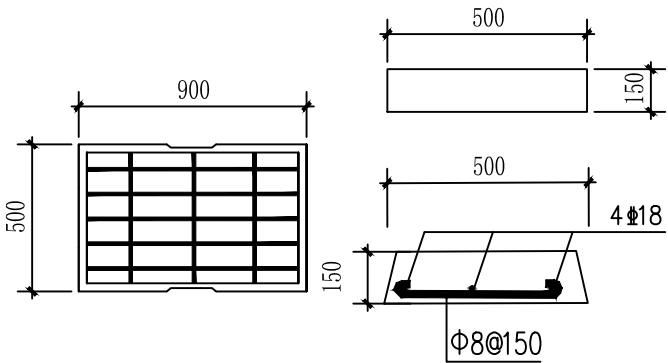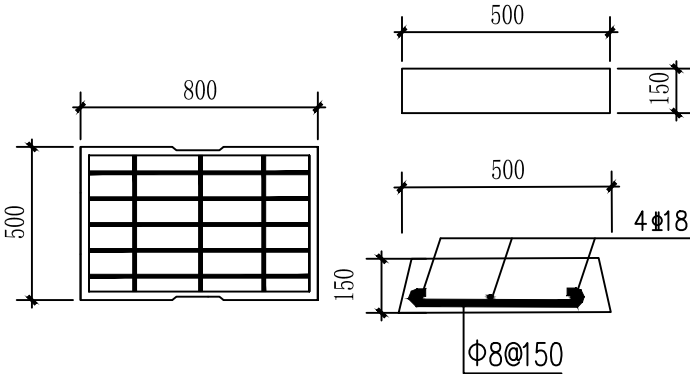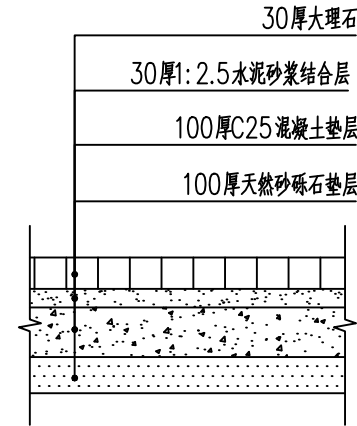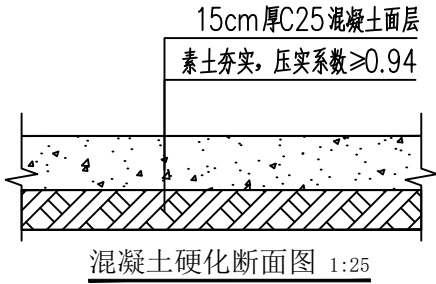

DESIGN UNIT



国兴同盛工程设计有限公司
GUOXING TONGSHENG ENGINEERING DESIGN CO.,LTD

建筑行业乙级设计证书 A452006803

SHADCL PROJECT SEAL

未加盖本公司出图专用章无效 INVALID NO THE SPECIAL SEAL

REGISTERED SEAL

CLIENT

康县大南峪镇人民政府

PROJECT TITLE

康县大南峪镇花庙村农文旅融合及产业振兴示范村建设项目

SUB TITLE

DRAWING TITLE

晾晒场及生产基地条件改善工程统计表
混凝土硬化断面图等详图

项目负责人 PROJECT DIRECTOR	贺诚	贺诚
审定人 AUTHORIZED BY	贺诚	贺诚
专业负责人 DISCIPLINE RESPONSIBLE BY	胡斌	胡斌
审核人 EXAMINED BY	胡斌	胡斌
校对 CHECKED BY	陈儒军	陈儒军
设计人 DESIGNED BY	张稳平	张稳平
制图人 DRAWING BY	张稳平	张稳平
专业 SPECIALTY	建筑	设计阶段 DESIGN STAGE 施工图
比例 SCALE	1:100	日期 DATE 2025. 06
工程编号 PROJECT NO.	图号 DRAWING NO. 01	
规格 DWG. SIZE	A3	版本 VERSION 第一版

康县大南峪镇花庙村农文旅融合及产业振兴示范村建设项目






稻田恢复治理及供水渠改造提升工程



国兴同盛工程设计有限公司

GUOXING TONGSHENG ENGINEERING DESIGN CO., LTD

稻田恢复治理及供水渠改造提升工程					
序号	名称		单位	数量	备注
1	田间道路	田间道路一	m	41	高1.0m、宽0.7m
		田间道路二	m	33.5	高0.9m、宽0.7m
2	稻田恢复治理及供水渠改造提升工程	水渠改造（一）	m	71.5	见详图
		水渠改造（二）	m	71.5	见详图
		青砖台阶	座	1	见详图
3	村内环境整治	青砖砌筑院墙	m	12.8	
		院墙乳胶漆	m²	11.25	长7.5m、高1.5m
		铁笼浆砌石	m	39.5	高0.9m
		青砖小挡墙	m	37	
		青砖砌筑台阶	座	1	长2.4m、宽1.8m
		混凝土路缘石	m	35.5	见详图，含原有围墙拆除24m
		浆砌石挡墙一	m	13.5	高1.3m、宽0.6m
		混凝土硬化	m²	26	15cm厚C25混凝土、长13m，宽2.0m
		浆砌石挡墙二	m	31	高1.8m
		新建挡墙一	m	4	
		新建挡墙二	m	13.7	
		φ300镀锌钢管	m	3.5	
4	新建稻米油菜晾晒场	浆砌石挡墙	m	42	高2.4m
		土方开挖平整	m3	368	原有建筑拆除60m²、苗木移植一项
		混凝土硬化	m²	306	25cm厚C25混凝土
		青砖小挡墙	座	1	长5.4m、宽1.0m

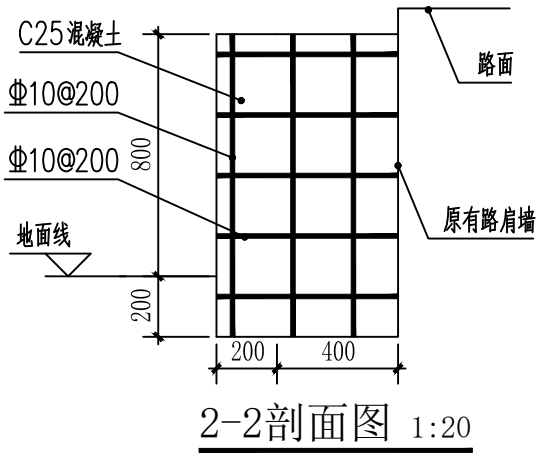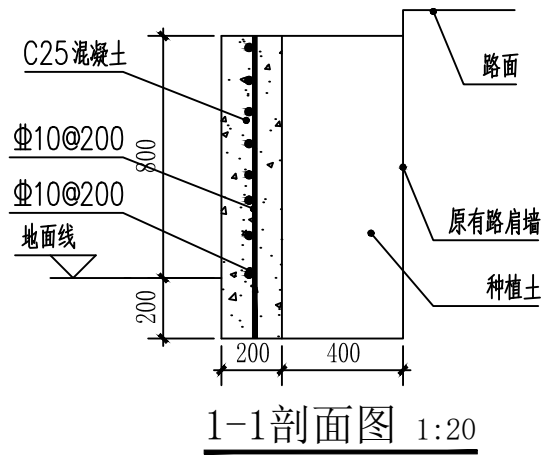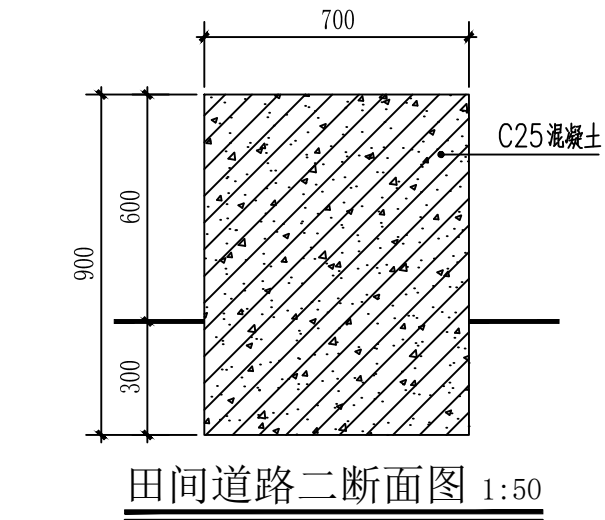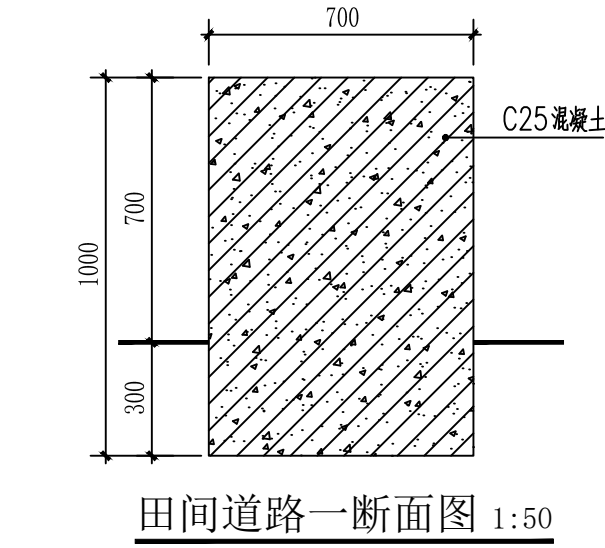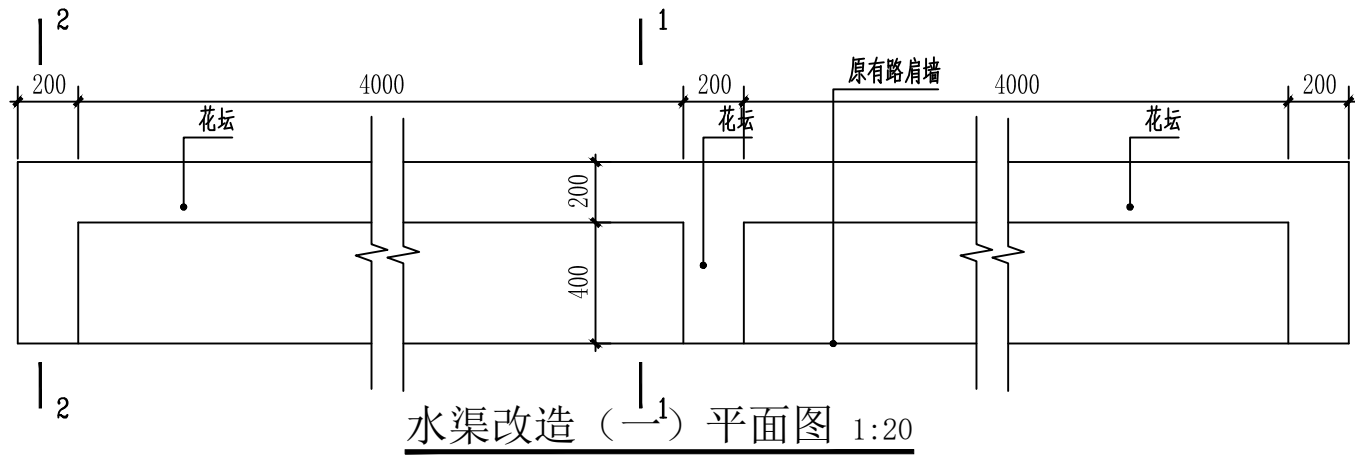

DESIGN UNIT



国兴同盛工程设计有限公司
GUOXING TONGSHENG ENGINEERING DESIGN CO.,LTD

建筑行业乙级设计证书 A452006803

SHADCL PROJECT SEAL

未加盖本公司出图专用章无效 INVALID NO THE SPECIAL SEAL

REGISTERED SEAL

CLIENT

康县大南峪镇人民政府

PROJECT TITLE


康县大南峪镇花庙村农文旅融合及产业振兴示范村建设项目

SUB TITLE


DRAWING TITLE

稻田恢复治理及供水渠改造提升工程
田间道路断面图、水渠改造（一）平面图


项目负责人 PROJECT DIRECTOR	贺诚	贺诚
审定人 AUTHORIZED BY	贺诚	贺诚
专业负责人 DISCIPLINE RESPONSIBLE BY	胡斌	胡斌
审核人 EXAMINED BY	胡斌	胡斌
校对人对 CHECKED BY	陈儒军	陈儒军
设计人 DESIGNED BY	张稳平	张稳平
制图人 DRAWING BY	张稳平	张稳平
专业 SPECIALTY	建筑	设计阶段 DESIGN STAGE
比例 SCALE	1:100	施工图
工程编号 PROJECT NO.		日期 DATE
规格 DWG. SIZE	A3	2025. 06
		图号 DRAWING NO.
		01
		版本 VERSION
		第一版

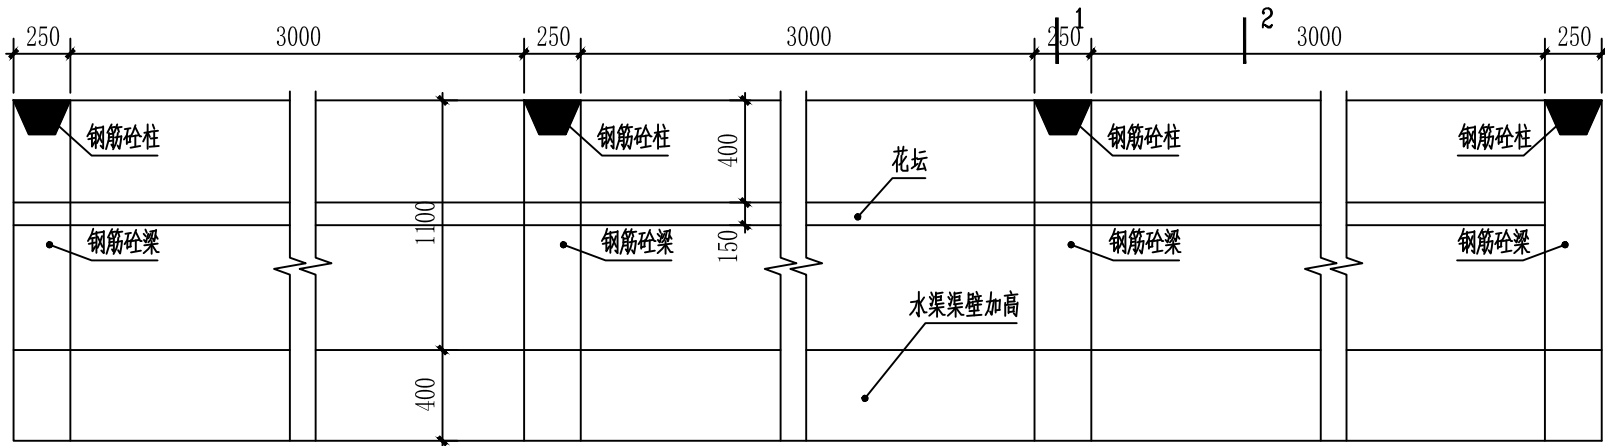


水渠改造（二）平面图 1:20

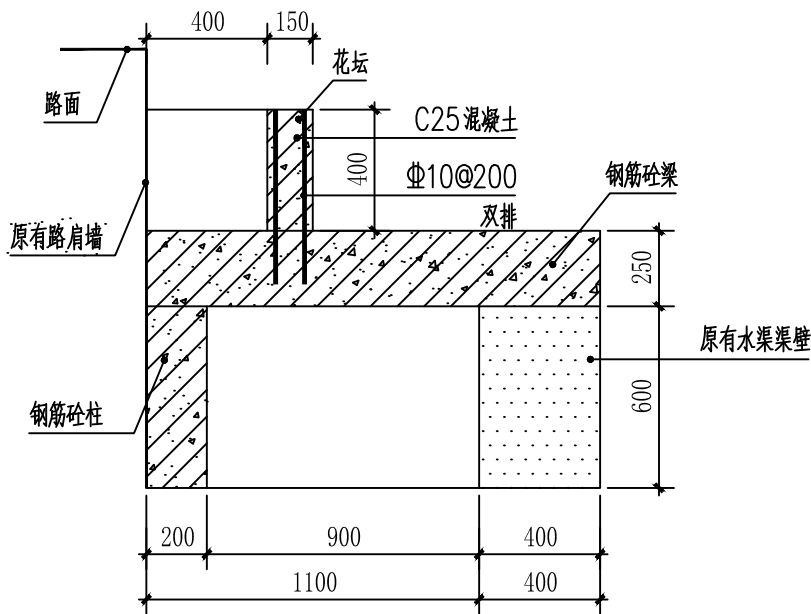


1-1剖面图 1:20

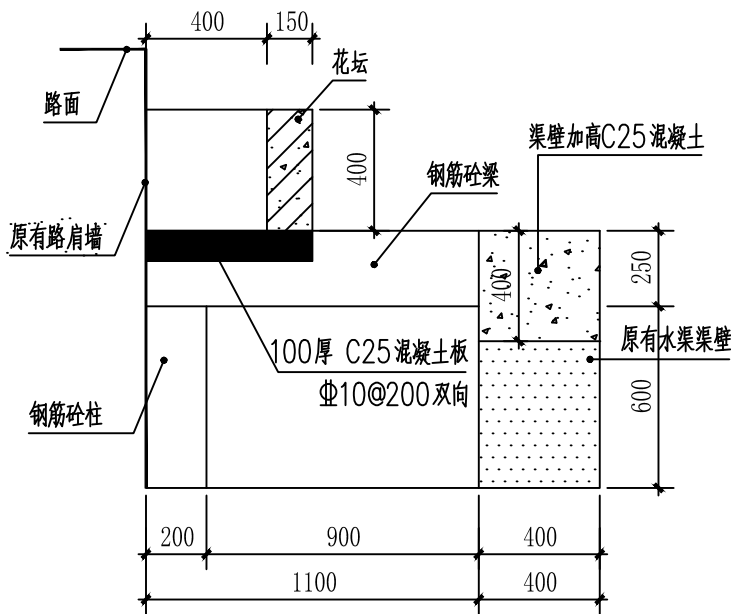


2-2剖面图 1:20

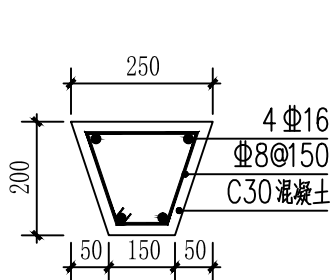


短柱详图 1:10

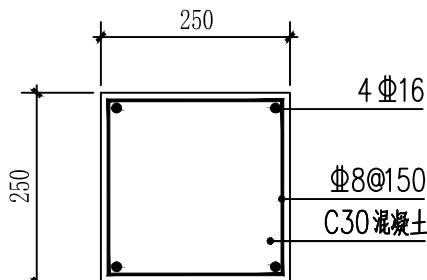

钢筋砼梁详图 1:10

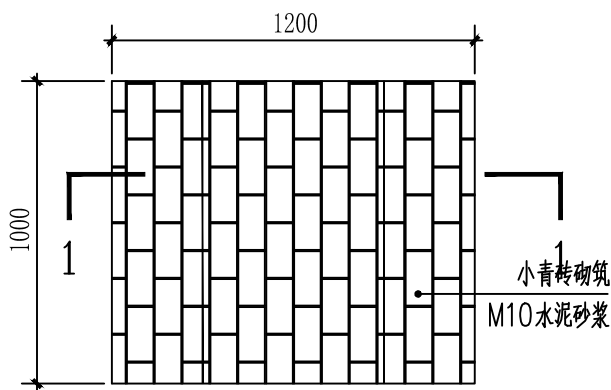

青砖台阶平面图 1:20

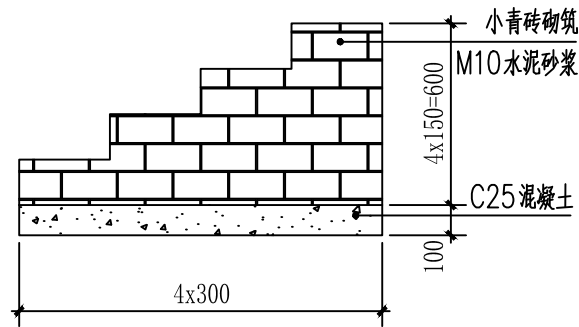

青砖台阶详图 1:20

DESIGN UNIT



国兴同盛工程设计有限公司

GUOXING TONGSHENG ENGINEERING DESIGN CO.,LTD

建筑行业乙级设计证书 A452006803

SHADCL PROJECT SEAL

未加盖本公司出图专用章无效 INVALID NO THE SPECIAL SEAL

REGISTERED SEAL

CLIENT

康县大南峪镇人民政府

PROJECT TITLE

康县大南峪镇花庙村农文旅融合及产业振兴示范村建设项目


SUB TITLE

DRAWING TITLE


水渠改造（二）平面图

青砖台阶详图


项目负责人 PROJECT DIRECTOR	贺诚	贺诚
审定人 AUTHORIZED BY	贺诚	贺诚
专业负责人 DISCIPLINE RESPONSIBLE BY	胡斌	胡斌
审核人 EXAMINED BY	胡斌	胡斌
校对 CHECKED BY	陈儒军	陈儒军
设计人 DESIGNED BY	张稳平	张稳平
制图人 DRAWING BY	张稳平	张稳平
专业 SPECIALTY	建筑	设计阶段 DESIGN STAGE
比例 SCALE	1:100	施工图
工程编号 PROJECT NO.		日期 DATE
规格 DWG. SIZE	A3	2025. 06
		图号 DRAWING NO.
		02
		版本 VERSION
		第一版

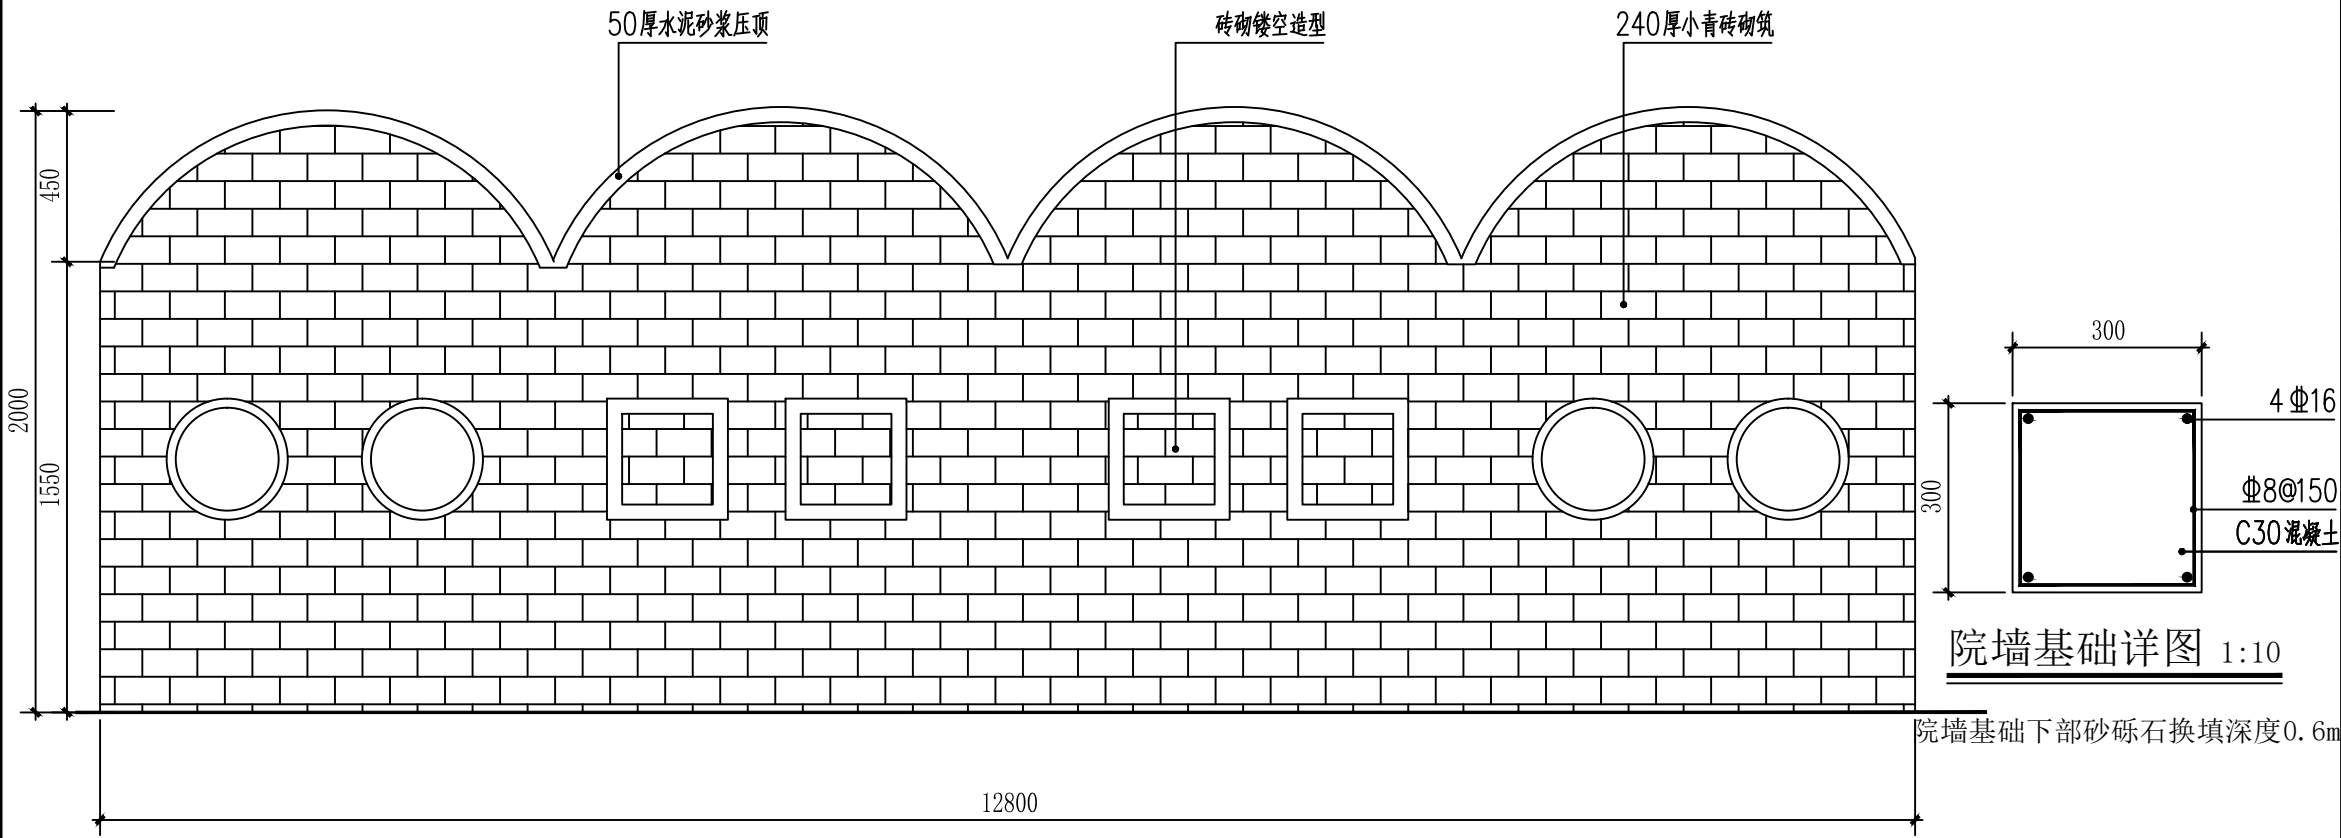

青砖砌筑院墙立面图 1:20

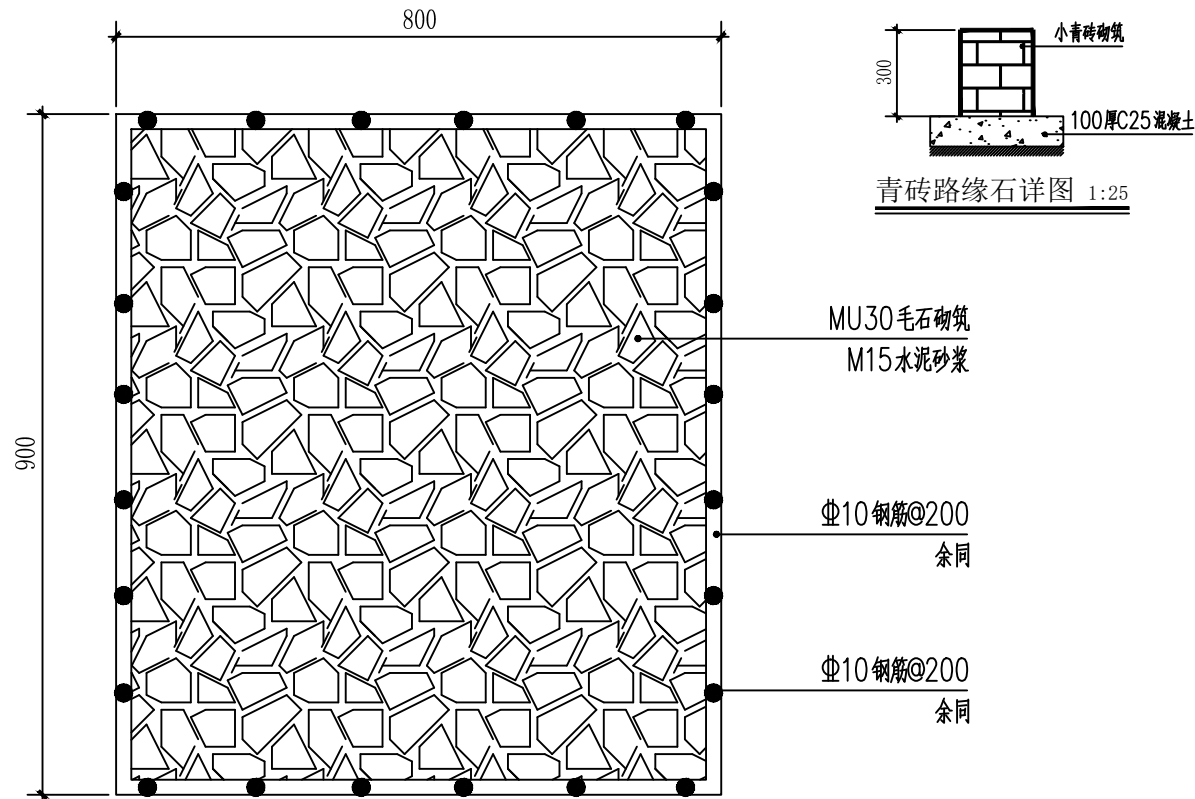

铁笼浆砌石断面图 1:10

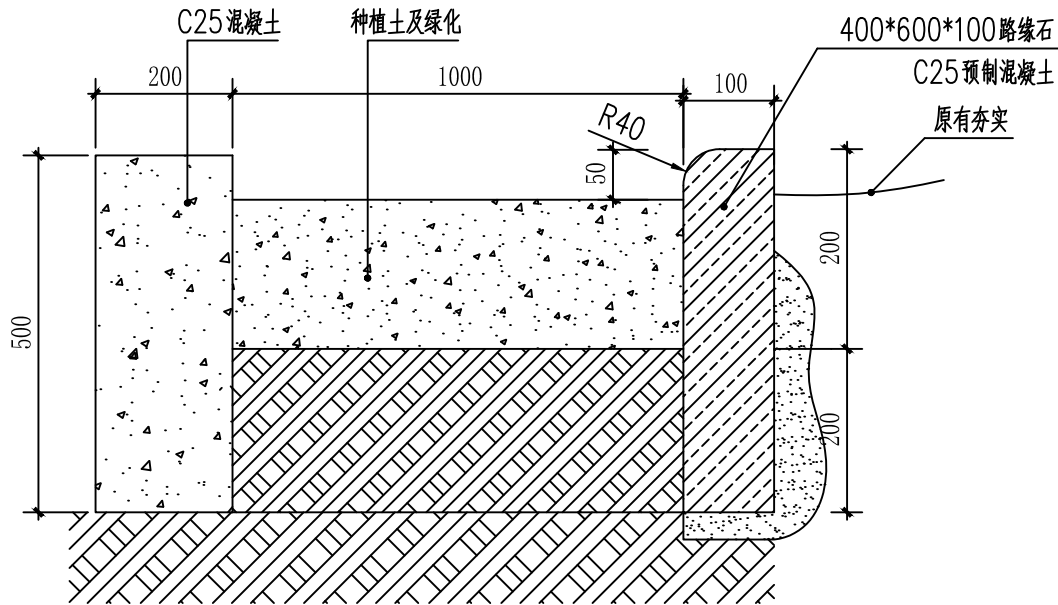

混凝土路缘石断面图 1:10

DESIGN UNIT



国兴同盛工程设计有限公司

GUOXING TONGSHENG ENGINEERING DESIGN CO.,LTD

建筑行业乙级设计证书

A452006803

SHADCL PROJECT SEAL

未加盖本公司出图专用章无效 INVALID NO THE SPECIAL SEAL

REGISTERED SEAL

CLIENT

康县大南峪镇人民政府

PROJECT TITLE

康县大南峪镇花庙村农文旅融合及产业振兴示范村建设项目







SUB TITLE

DRAWING TITLE

青砖砌筑院墙立面图

铁笼浆砌石断面图混凝土路缘石及花坛断面图、

项目负责人 PROJECT DIRECTOR	贺诚	贺诚
审定人 AUTHORIZED BY	贺诚	贺诚
专业负责人 DISCIPLINE RESPONSIBLE BY	胡斌	胡斌
审核人 EXAMINED BY	胡斌	胡斌
校对 CHECKED BY	陈儒军	陈儒军
设计人 DESIGNED BY	张稳平	张稳平
制图人 DRAWING BY	张稳平	张稳平
专业 SPECIALTY	建筑	设计阶段 DESIGN STAGE
比例 SCALE	1:100	施工图
工程编号 PROJECT NO.		日期 DATE
规格 DWG. SIZE	A3	2025. 06
		图号 DRAWING NO.
		93
		版本 VERSION
		第一版

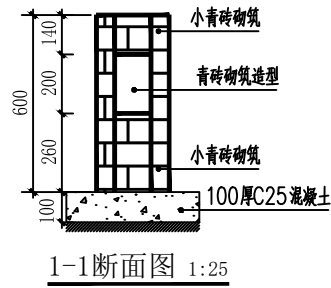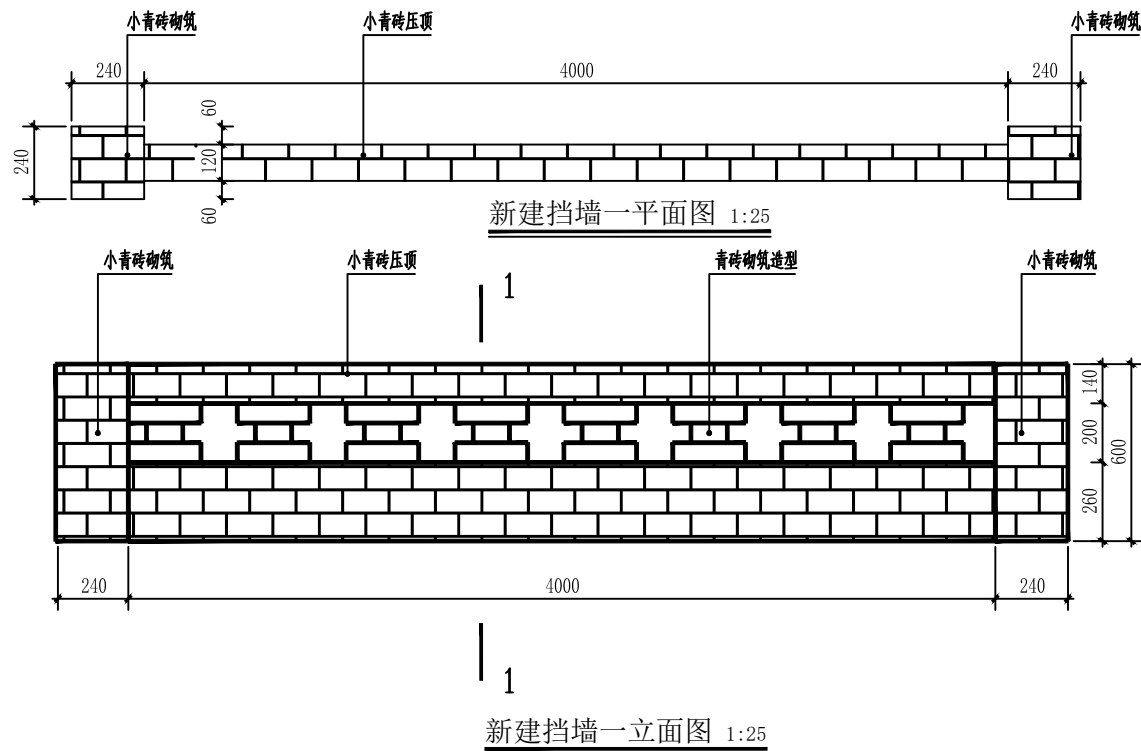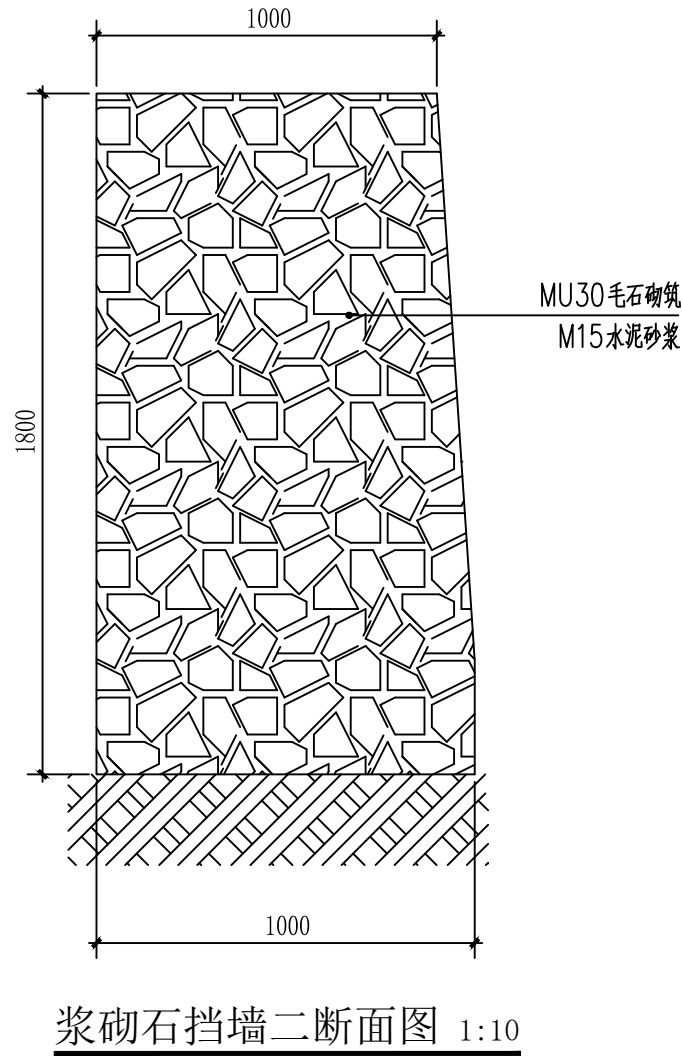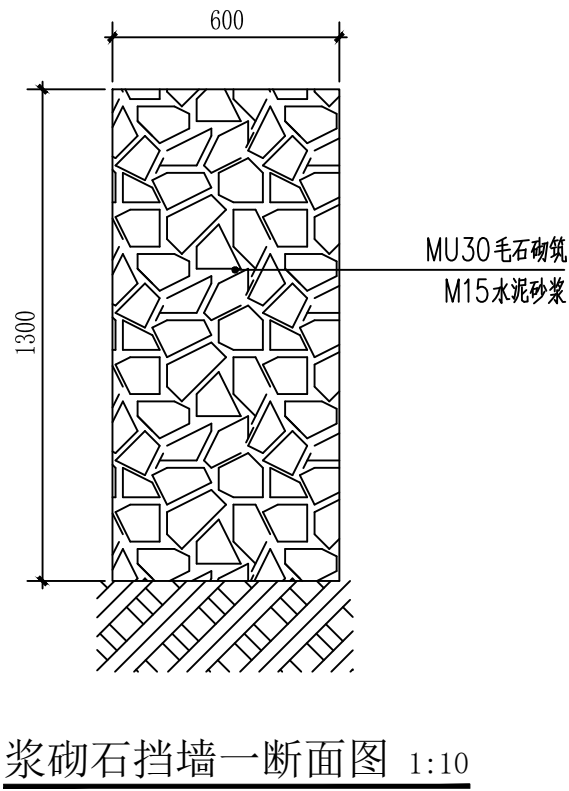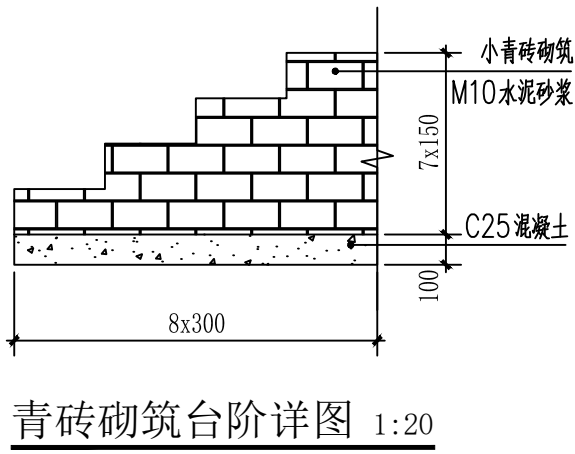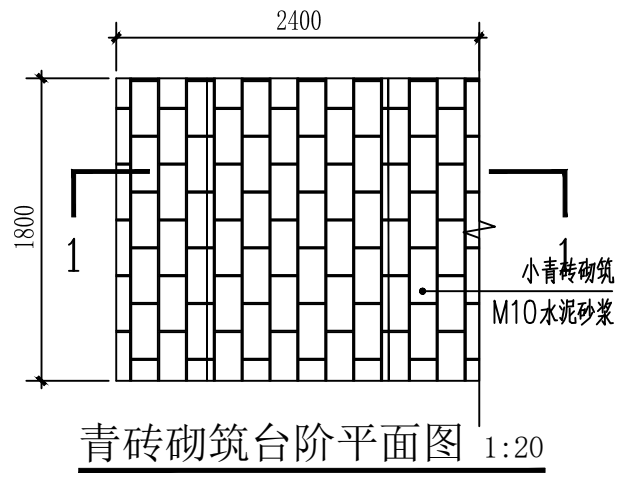

DESIGN UNIT



国兴同盛工程设计有限公司
GUOXING TONGSHENG ENGINEERING DESIGN CO.,LTD

建筑行业乙级设计证书 A452006803

SHADCL PROJECT SEAL

未加盖本公司出图专用章无效 INVALID NO THE SPECIAL SEAL

REGISTERED SEAL

CLIENT

康县大南峪镇人民政府

PROJECT TITLE





康县大南峪镇花庙村农文旅融合及产业振兴示范村建设项目

SUB TITLE

DRAWING TITLE

青砖砌筑台阶详图、浆砌石挡墙断面图
新建挡土墙详图

项目负责人 PROJECT DIRECTOR	贺诚	贺诚
审定人 AUTHORIZED BY	贺诚	贺诚
专业负责人 DISCIPLINE RESPONSIBLE BY	胡斌	胡斌
审核人 EXAMINED BY	胡斌	胡斌
校对人对 CHECKED BY	陈儒军	陈儒军
设计人 DESIGNED BY	张稳平	张稳平
制图人 DRAWING BY	张稳平	张稳平
专业 SPECIALTY	建筑	设计阶段 DESIGN STAGE
比例 SCALE	1:100	日期 DATE 2025. 06
工程编号 PROJECT NO.		图号 DRAWING NO. 04
规格 DWG. SIZE	A3	版本 VERSION

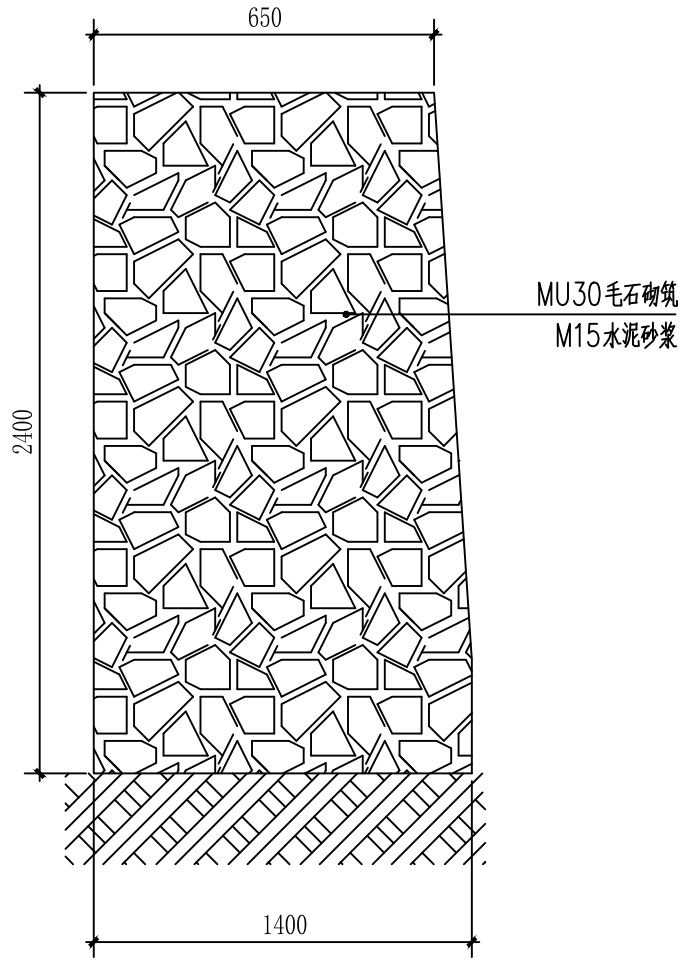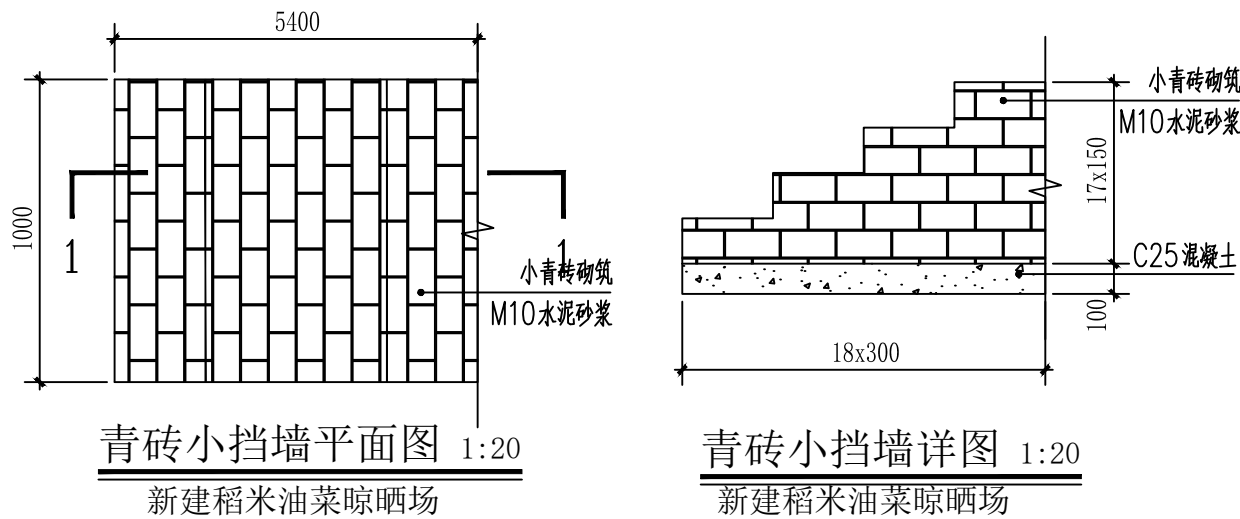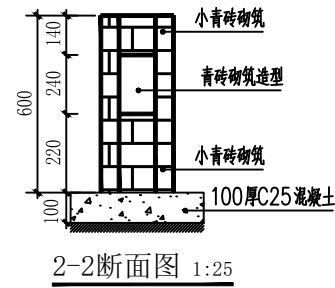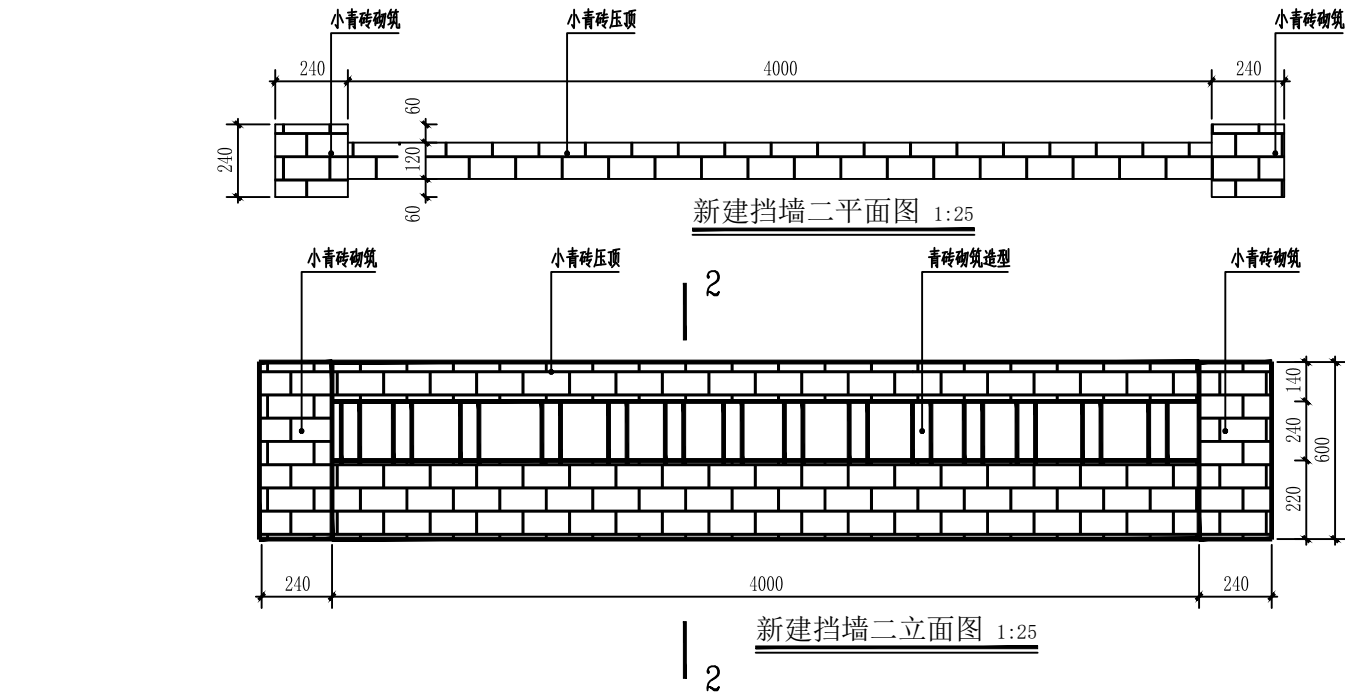

稻米油菜晾晒场浆砌石挡墙断面图 1:10

DESIGN UNIT



国兴同盛工程设计有限公司
GUOXING TONGSHENG ENGINEERING DESIGN CO.,LTD

建筑行业乙级设计证书 A452006803

SHADCL PROJECT SEAL

未加盖本公司出图专用章无效 INVALID NO THE SPECIAL SEAL

REGISTERED SEAL

CLIENT

康县大南峪镇人民政府

PROJECT TITLE

康县大南峪镇花庙村农文旅融合及产业振兴示范村建设项目

SUB TITLE

DRAWING TITLE

新建挡土墙二详图
青砖砌筑台阶详图、稻米油菜晾晒场浆砌石挡墙断面图

项目负责人 PROJECT DIRECTOR	贺诚	贺诚
审定人 AUTHORIZED BY	贺诚	贺诚
专业负责人 DISCIPLINE RESPONSIBLE BY	胡斌	胡斌
审核人 EXAMINED BY	胡斌	胡斌
校对人 CHECKED BY	陈儒军	陈儒军
设计人 DESIGNED BY	张稳平	张稳平
制图人 DRAWING BY	张稳平	张稳平
专业 SPECIALTY	建筑	设计阶段 DESIGN STAGE
比例 SCALE	1:100	日期 DATE 2025. 06
工程编号 PROJECT NO.		图号 DRAWING NO. 05
规格 DWG. SIZE	A3	版本 VERSION