

陇南市武都区教育局

陇南市武都区透防九年制学校校舍维修改造项目

实施方案

爱建信达工程咨询有限公司

二0二五年四月

陇南市武都区教育局

陇南市武都区透防九年制学校校舍维修改造项目

施工图

爱建信达工程咨询有限公司

二〇二五年四月



建筑设计说明

一、设计依据

1.1 设计委托书及业主提出的设计要求。

1.2 现行的国家有关建筑设计规范、规程和规定：

《农村普通中小学校建设标准》建标109—2008

《中小学校建筑设计规范》GB50099—2011

《民用建筑设计统一标准》GBGB50352—2019

《建筑设计防火规范》GB50016—2014（2018年版）

《民用建筑工程室内环境污染控制规范》GB50325—2010

《房屋建筑制图统一标准》GB/T50001—2017

《工程建设标准强制性条文》（房屋建筑部分）（2013年版）

《建筑工程设计文件编制深度》（2016年版）

《建筑工程建筑面积计算规范》GB/T50353—2013

《民用建筑工程室内环境污染控制规范》GB50325—2010（2013年版）

《建筑制图统一标准》GB50104—2010

《屋面工程技术规范》GB50345—2012

《绿色建筑评价标准》GB/T50378—2019

《绿色公共建筑设计标准》DB62/T25—3089—2014

《建筑工程设计文件编制深度规定》2016年版

二、项目概况

2.1 工程名称：陇南市武都区透防九年制学校校舍维修改造项目

建设单位：陇南市武都区教育局

工程地点：武都区透防九年制学校院内

工程性质：维修改造项目。

2.2 本工程设计内容：

1）教学楼一维修改造：外墙面粉刷1650.00平方米；内墙面粉刷1914.70平方米

；顶棚粉刷1380.00平方米；绿色油漆墙裙484.10平方米；PVC自粘防撞条

135.00米；拆除办公室盥洗槽6个；拆除原有台阶6个；修补地砖地面30.00平方

米；新做矿棉板吊顶174.00平方米；地面新增强化复合木地板174.00平方米；

PVC塑胶地面735.60平方米；更换钢制防盗门28樘；更换断桥节能铝合金推拉窗

231.12平方米；楼梯不锈钢栏杆更换20.00米；拆除二、四层走道砖砌隔墙

15.40平方米；二、四层走道修补粉刷7.00平方米；落水管更换30.00米；重做屋

面防水514.50平方米；

2）教学楼二维修改造：外墙面粉刷1140.00平方米；内墙面粉刷1950.00平方米

；顶棚粉刷1024.00平方米；更换断桥节能铝合金推拉窗255.90平方米；增设不

锈钢防护网44.20平方米；PVC塑胶台阶20.00平方米；

3）门卫室维修改造：外墙面粉刷65.00平方米；内墙面粉刷87.00平方米；顶棚粉

刷26.60平方米；重做屋面防水40.00平方米；

4）厕所维修改造：内墙面粉刷104.10平方米；顶棚粉刷54.40平方米；外墙面粉刷

165.00平方米；重做屋面防水84.00平方米；

5）室外维修改造：操场硬化1050.00平方米；新做人造草坪2407.00平方米；围墙墙面维

修（L=173m,H=2.2m）；排水渠拆除及新修95.00米；围墙墙面维修及彩绘（

L=173m,H=2.2m）；新增台阶11.00平方米。

2.3改造做法

1）PVC地面做法：

原水泥地面局部砂浆补平

3厚垫层水泥基自流平砂浆

3厚PVC卷材面层，用专用胶粘剂粘铺，用滚筒碾压2遍，缝隙焊接

表面上保护蜡。

2）卫生间地面:

60厚C15混凝土垫层

水泥浆一道（内掺建筑胶）

1: 3水泥砂浆找平层，最薄处30厚，坡向地漏，一次抹平

1.5厚聚氨酯防水层，四周翻起150高

20厚1: 3干硬性水泥砂浆结合层，撒素水泥面

铺8—10厚地砖地面,干水泥擦缝。

3）卫生间墙面:

铲除原有墙面面层（墙面砖）

3厚外加剂专用砂浆抹基底或界面剂一道甩毛

6厚1: 1: 6水泥石灰膏砂浆打底扫毛

6厚1：0.5：2.5水泥石灰膏砂浆分层压实抹平

1.5厚聚合物水泥基复合防水材料防水层

4厚强力胶粉泥粘结层、揉挤压实

贴5厚墙面砖（粘贴前墙砖充分湿润）

白水泥擦缝（或1：1彩色水泥细砂砂浆勾缝）。

4）外墙粉刷：

清理原墙面

局部刮耐水腻子修补两遍，干燥后打磨

底层涂料一遍（抗碱封闭底漆）

刷环保外墙乳胶漆两遍。

三、门窗说明：

《建筑玻璃应用技术规程》（JGJ113—2003）；

《建筑安全玻璃管理规定》（发改运行[2003]2116号文）；

门玻璃面积大于0.5平米、窗玻璃面积大于1.5平米时均应采用安全玻璃；

1、所有窗安装应由有资质的专业公司承担，断桥节能铝合金窗，均采用中空玻璃

（6+12A+6）断桥节能铝合金框料为阻热型材，断桥节能铝合金门窗、玻璃幕

墙型材、玻璃厚度及中空厚度均由有资质的专业公司根据实际尺寸进行计算后再进

行安装，并对其安全质量负责，所有窗均使用断桥铝合金70系列。

2、断桥节能铝合金窗的抗风性、空气渗透性、雨水渗漏性、保温性等技术要求均

应达到国家有关规定。

3、本工程所注门窗尺寸均为洞口尺寸，门窗尺寸，未考虑墙、柱面层装饰材料厚

度,以现场实际洞口尺寸为准。门窗立面为外视立面，门窗立面图仅表示分樘，门

及开启窗的位置、形式及相关尺寸，复杂者应现场放样无误后再行制作，经与设计

院协商后可作局部调整。

4、所有门窗的小五金配件必须齐全，不得遗漏。

5、门窗立樘位置：外门外窗：除注明者外，一般居墙中。内门：与开启方向墙面

平，卫生间门安装时，门扇宜高出地面20mm。

6、门窗、幕墙的框、扇、玻璃所选材料系列及颜色详见门窗表。

7、凡防火门窗及防火卷帘均应采用消防管理部门认可的合格产品。

8、凡推拉窗均应加设防窗扇脱落的限位装置。

9、除注明者外，外门、窗均立墙中，平开内门与开启方向墙平。

10、成品套装门在定购时规格,式样由建设单位确定。

11、防火门应在门的疏散方向安装单向闭门器，防火门上所有防火玻璃均采用铯

钾玻璃。

12、外门窗必须采用带节能标识的产品。

13、所有玻璃门，需有防碰撞标识。

四. 施工要求：

1. 施工中必须结合其他专业图纸做好孔洞的预留、铁件的预埋工作，不得遗漏，管

道的位置、构建的数量和尺寸施工前应核实无误后方可施工。

2. 防锈防腐处理：外露铁件均刷红丹一度，乳白色调合漆两度。

3. 图中相同部位做法只标注一处，其余做法均相同。

4. 施工单位施工时必须严格遵守有关国家及地方现行施工规范、技术规范，发现


问题应及时与设计单位联系协商处理，不得自行变更。

5. 凡图中未注明者外均按“建筑安装工程施工及验收规范”进行施工，凡选用的

标准图集其做法用料说明均按图集要求执行。

6. 本说明及本图中未加注明者均按有关规范、规定执行。

|   |       |                             |
|---|-------|-----------------------------|
|   | 实名打印栏 | 签署栏                         |
| 项目负责人   | 徐景富   | 徐景富                         |
| 专业负责人   | 赵梅    | 赵梅                          |
| 设计人   | 孙景茹   | 孙景茹                         |
| 项目负责人注册章   |       |                             |
|   |       |                             |
| 出图专用章   |       |                             |
|   |       |                             |
| 审图章   |       |                             |
|   |       |                             |
| 专业负责人注册章   |       |                             |
|   |       |                             |
| 竣工章   |       |                             |
|   |       |                             |
| <div>爱建信达工程咨询有限公司</div> 工程设计证书编号(乙级)A223002093 |       |                             |
| 建设单位/Client   |       |                             |
| 陇南市武都区教育局   |       |                             |
| 项目名称/Proj. name   |       |                             |
| 陇南市武都区透防九年制学校校舍维修改造项目   |       |                             |
| 项目编号/Proj. Number   |       |                             |
| QCSJ-2025-009   |       |                             |
| 子项名称/Sub-Proj. Name   |       |                             |
|   |       |                             |
| 子项编号/Proj. Number   |       |                             |
|   |       |                             |
| 项目负责人:<br>Proj. Manager   | 徐景富   | 徐景富                         |
| 专业负责人:<br>Chief   | 赵梅    | 赵梅                          |
| 审 定<br>Authorize   | 徐凌    | 徐凌                          |
| 审 核<br>Examined   | 徐景富   | 徐景富                         |
| 校 对<br>Checked   | 赵梅    | 赵梅                          |
| 设 计<br>Designed   | 孙景茹   | 孙景茹                         |
| 专业名称<br>Specialty   | 建 筑   | 图纸编号<br>Drawing NO. 建施-01   |
| 设计阶段<br>Design Phase   | 施工图   | 当前版本<br>Current Rev 1.0     |
| 图纸比例<br>Scale   | 1:100 | 出图日期<br>Current Rev 2025.04 |
| 图纸名称/Dra wing / Title   |       |                             |
| 建筑设计说明   |       |                             |

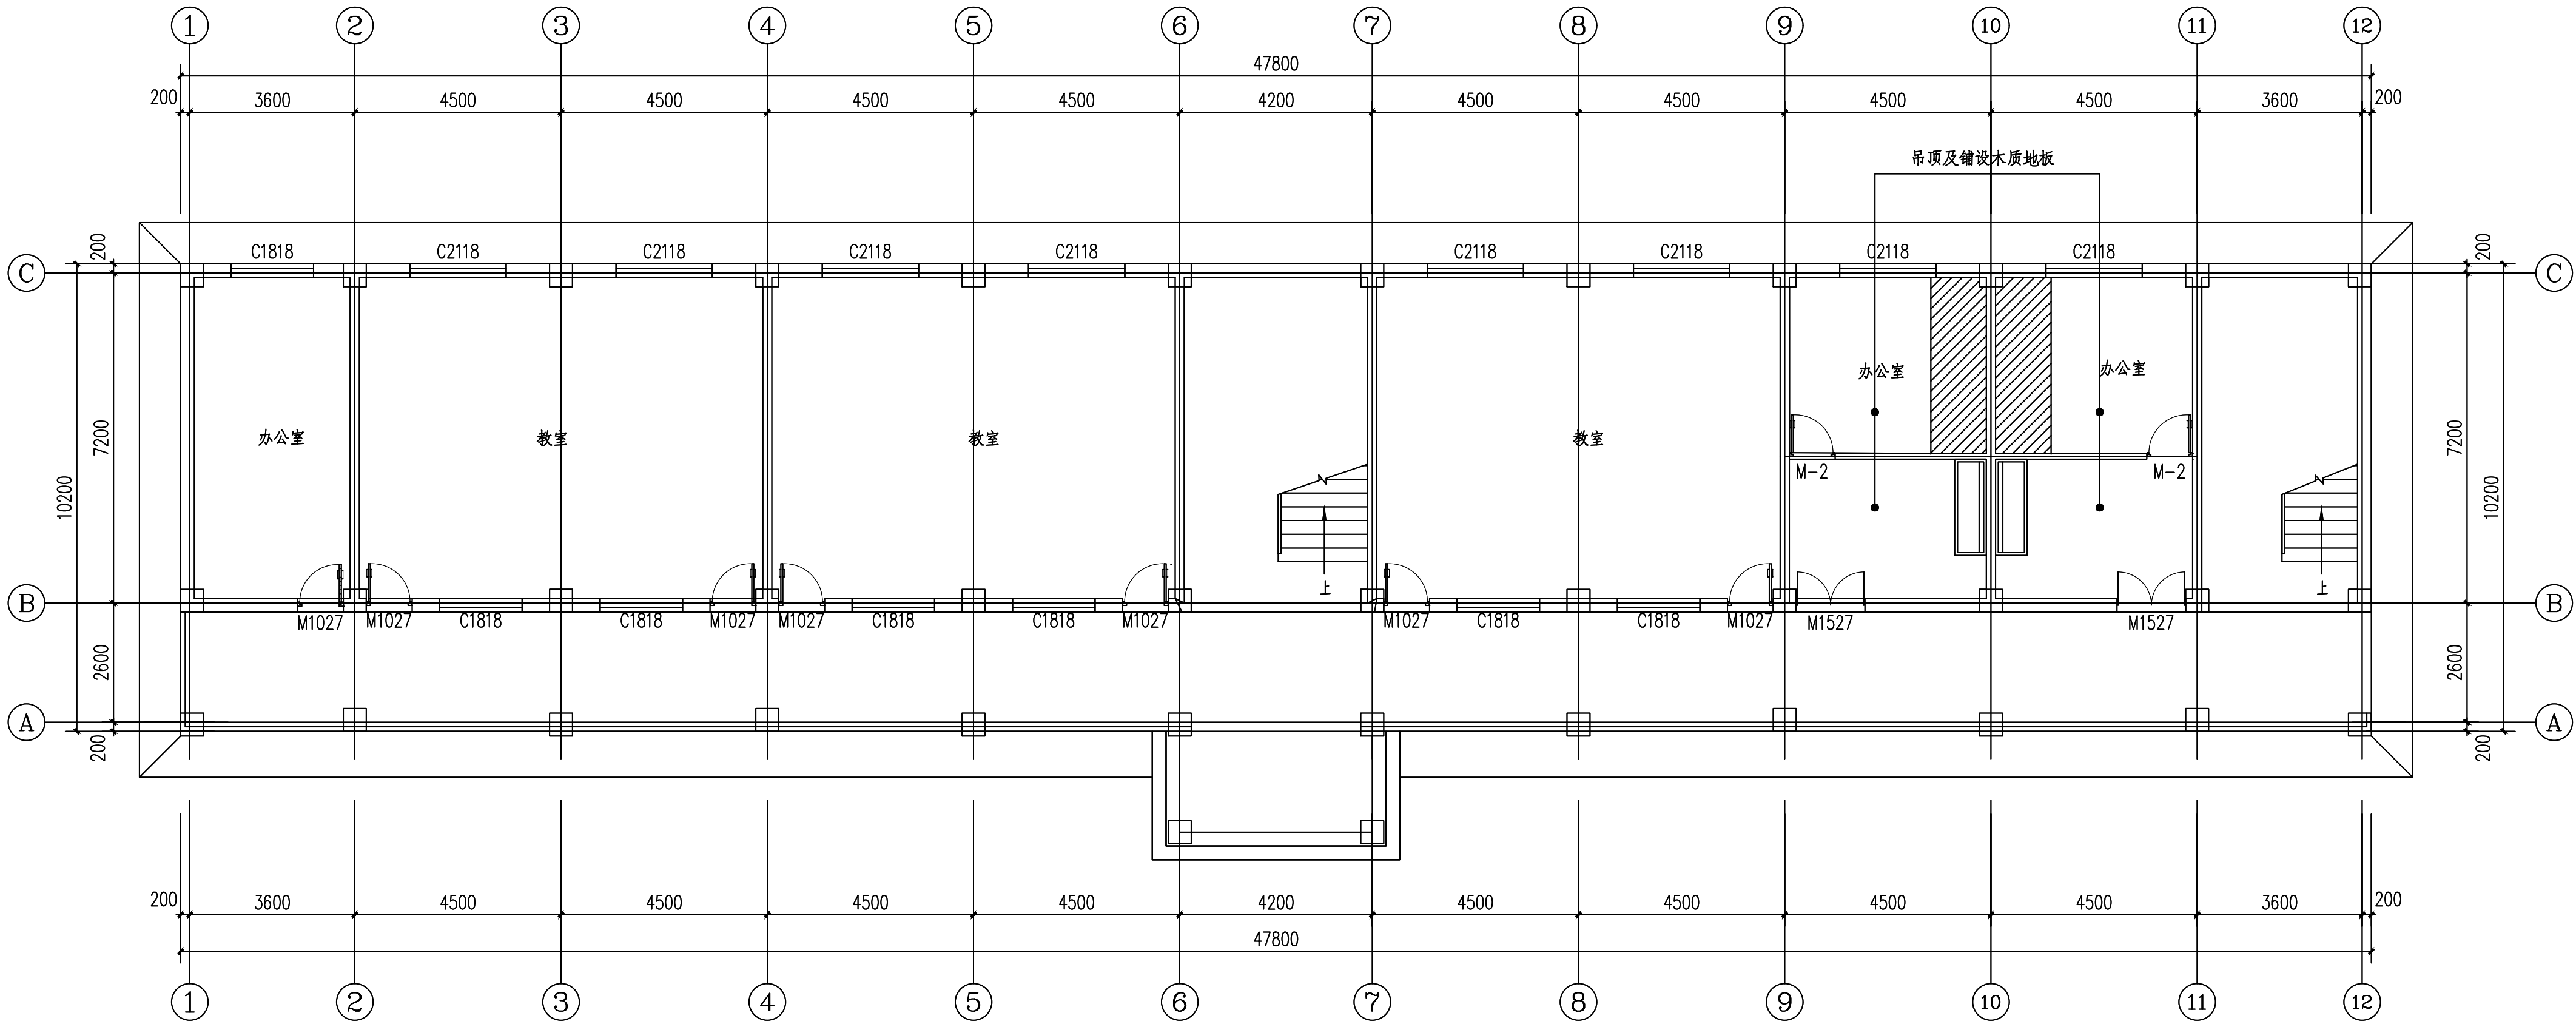


一层平面图（教学楼一） 1:100

- 注：1. 铲除教学楼外墙墙面面层，重新粉刷（1650平方米），墙面采用乳胶漆，颜色详见立面图。
2. 铲除一—四层内墙墙面及顶棚面层（二层办公室已粉刷完成），重新粉刷白色乳胶漆，其中内墙面共1914.7平方米，顶棚1380平方米，层办公室及教室做1.1米高绿色墙裙共484.1平方米。
3. 教室地面新做PVC地面共735.6平方米（12间教室），PVC自粘防撞条（8cmX0.4cm）共135米。
4. 拆除一—三层办公室盥洗槽6处（2.1\*0.6\*0.85），拆除原有台阶6处（3.8\*1.1\*0.2），修补地砖地面共30平方米，新做矿棉板吊顶174平方米。地面铺贴强化复合木地板面层，共174平方米；
5. 拆除原有破损门窗，更换钢制防盗门共28樘（1000X2700），钢制防盗门门框铁皮厚1.6mm，门扇铁皮厚0.8mm，门扇增加5mm厚钢化玻璃观察口（20\*30）。窗户更换为断桥节能铝合金推拉窗（附纱扇），尺寸详见门窗表。
6. 楼梯不锈钢栏杆维修更换共20米（h=1.2米）。
7. 拆除二、四层走道砖砌隔墙共15.4平方米，修补粉刷共7平方米。
8. 拆除及更换雨水落水管共30米，雨水管采用De110UPVC排水管。
9. 铲除屋面防水层，新做屋面防水构造，做法参见05J909—WM15—屋15，面积共514.5m<sup>2</sup>。

|   |       |                             |
|---|-------|-----------------------------|
|   | 实名打印栏 | 签署栏                         |
| 项目负责人   | 徐景富   | 徐景富                         |
| 专业负责人   | 赵梅    | 赵梅                          |
| 设计人   | 孙景茹   | 孙景茹                         |
| 项目负责人注册章   |       |                             |
|   |       |                             |
| 出图专用章   |       |                             |
|   |       |                             |
| 审图章   |       |                             |
|   |       |                             |
| 专业负责人注册章   |       |                             |
|   |       |                             |
| 竣工章   |       |                             |
|   |       |                             |
| <div><div></div><div>爱建信达工程咨询有限公司</div></div> <div>工程设计证书编号(乙级)A223002093</div> |       |                             |
| 建设单位/Client   |       |                             |
| 陇南市武都区教育局   |       |                             |
| 项目名称/Proj. name   |       |                             |
| 陇南市武都区通防九年制学校校舍维修改造项目   |       |                             |
| 项目编号/Proj. Number   |       |                             |
| QCSJ-2025-009   |       |                             |
| 子项名称/Sub-Proj. Name   |       |                             |
| 教学楼一   |       |                             |
| 子项编号/Proj. Number   |       |                             |
|   |       |                             |
| 项目负责人:<br>Proj. Manager   | 徐景富   | 徐景富                         |
| 专业负责人:<br>Chief   | 赵梅    | 赵梅                          |
| 审 定<br>Authorize   | 徐 凌   | 徐凌                          |
| 审 核<br>Examined   | 徐景富   | 徐景富                         |
| 校 对<br>Checked   | 赵梅    | 赵梅                          |
| 设 计<br>Designed   | 孙景茹   | 孙景茹                         |
| 专业名称<br>Specialty   | 建 筑   | 图纸编号<br>Drawing NO. 建施-02   |
| 设计阶段<br>Design Phase   | 施工图   | 当前版本<br>Current Rev 1.0     |
| 图纸比例<br>Scale   | 1:100 | 出图日期<br>Current Rev 2025.04 |
| 图纸名称/Dra wing Title   |       |                             |
| 一层平面图（教学楼一）   |       |                             |



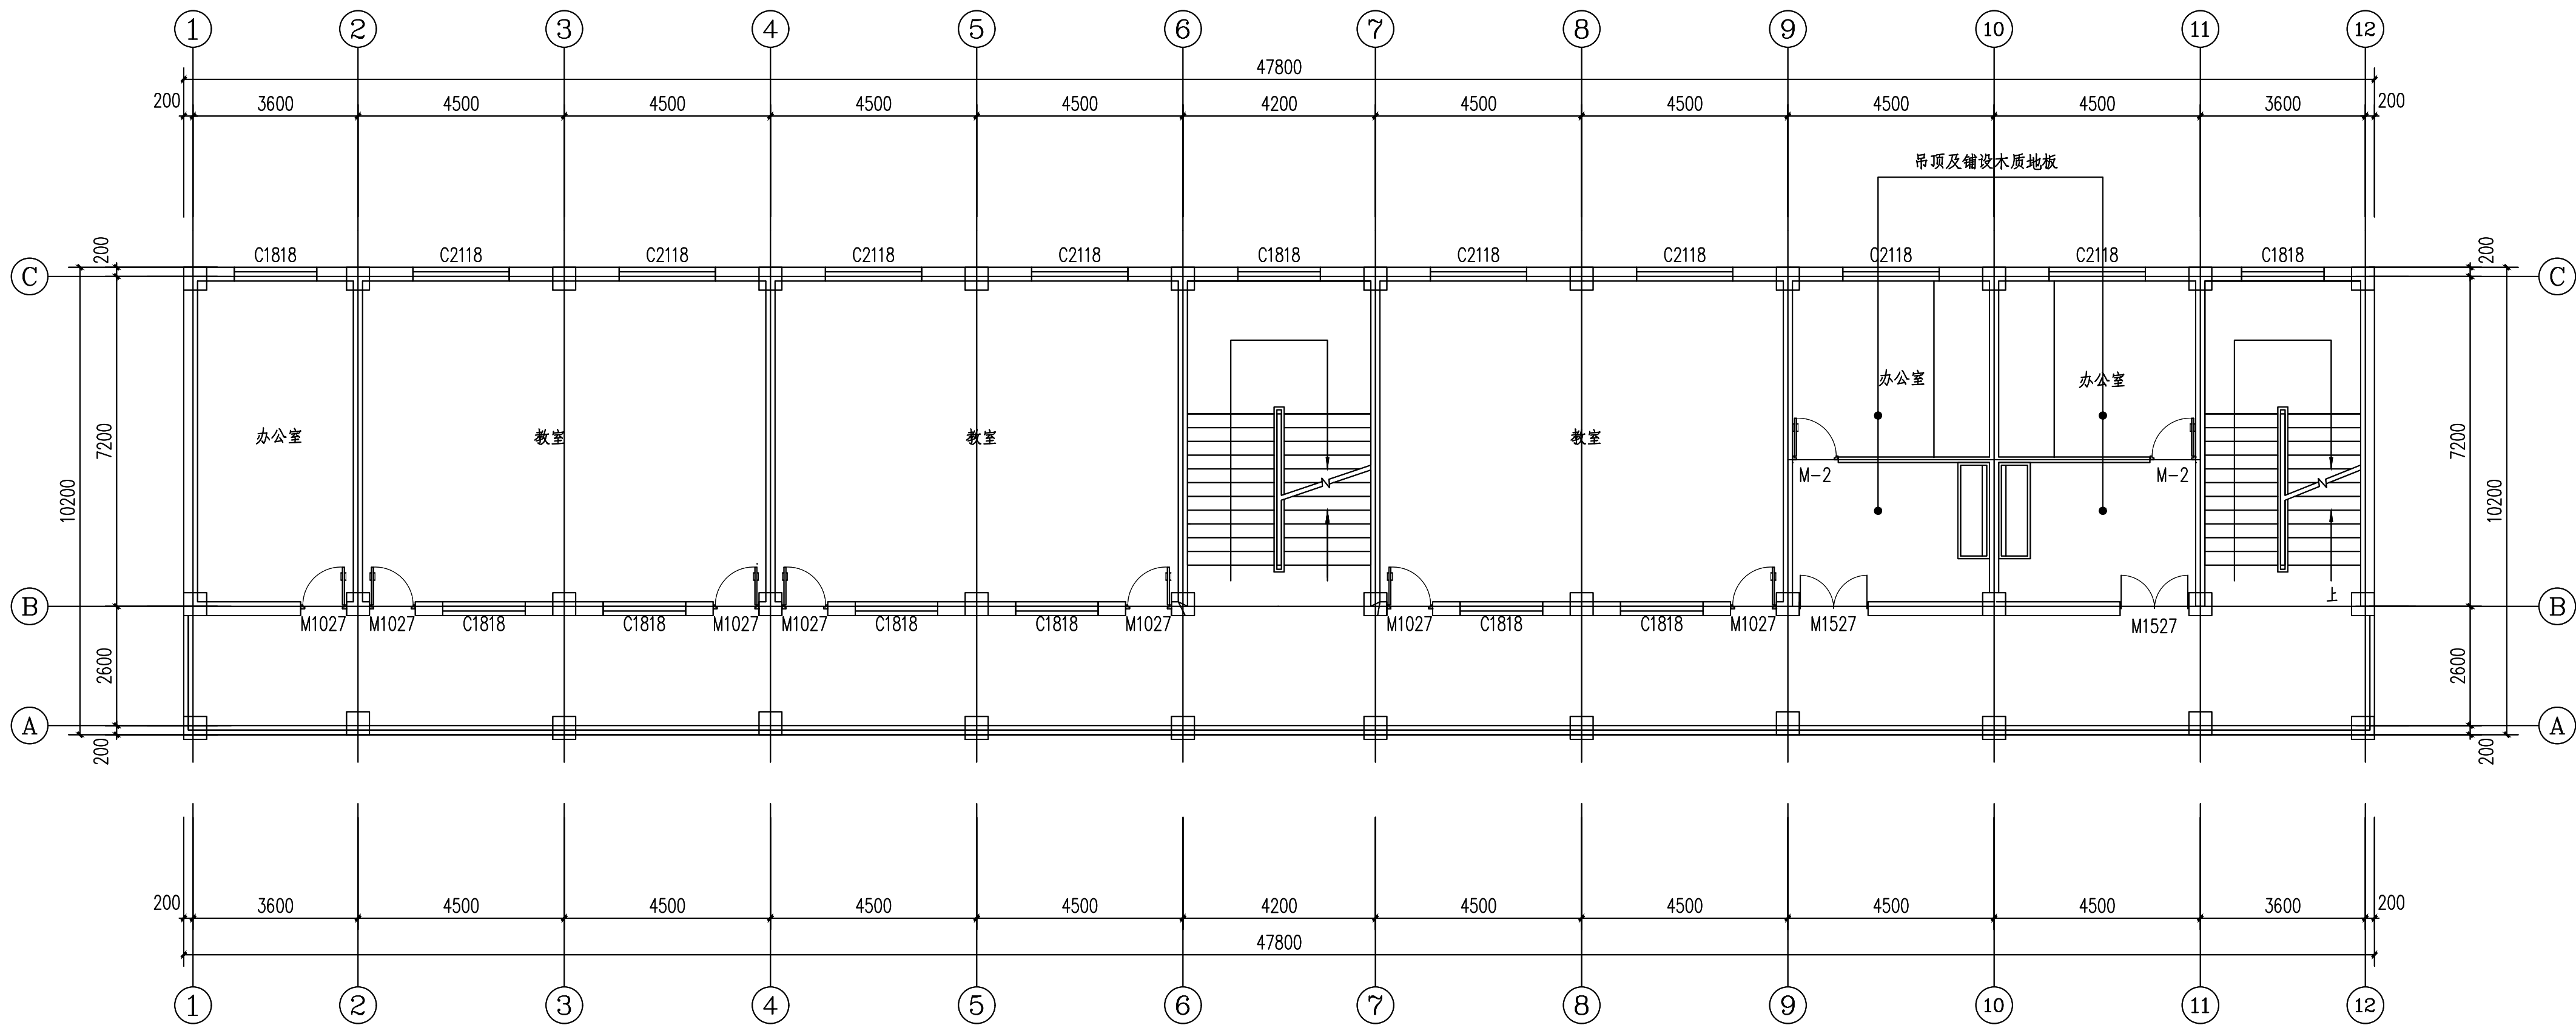


二~四层平面图（教学楼一）  
1:100

教学楼一门窗表

| 类型  | 设计编号  | 洞口尺寸(mm)  | 数量 | 图集名称      | 页次 | 选用型号 | 备注              |
|-----|-------|-----------|----|-----------|----|------|-----------------|
| 普通门 | M1027 | 1000X2700 | 28 | 定做        |    |      | 钢制防盗门           |
|     | M1527 | 1500X2700 | 6  | 定做        |    |      | 钢制防盗门           |
| 普通窗 | C1818 | 1800X1800 | 34 | 参照#12J3-1 |    |      | 断桥节能铝合金推拉窗（附纱扇） |
|     | C2118 | 2100X1800 | 32 | 参照#12J3-1 |    |      | 断桥节能铝合金推拉窗（附纱扇） |

|                                                |       |                             |
|------------------------------------------------|-------|-----------------------------|
|                                                | 实名打印栏 | 签署栏                         |
| 项目负责人                                          | 徐景富   | 徐景富                         |
| 专业负责人                                          | 赵梅    | 赵梅                          |
| 设计人                                            | 孙景茹   | 孙景茹                         |
| 项目负责人注册章                                       |       |                             |
|                                                |       |                             |
| 出图专用章                                          |       |                             |
|                                                |       |                             |
| 审图章                                            |       |                             |
|                                                |       |                             |
| 专业负责人注册章                                       |       |                             |
|                                                |       |                             |
| 竣工章                                            |       |                             |
|                                                |       |                             |
| <div>爱建信达工程咨询有限公司</div> 工程设计证书编号(乙级)A223002093 |       |                             |
| 建设单位/Client<br>陇南市武都区教育局                       |       |                             |
| 项目名称/Proj. name<br>陇南市武都区通防九年制学校校舍维修改造项目       |       |                             |
| 项目编号/Proj. Number<br>QCSJ-2025-009             |       |                             |
| 子项名称/Sub-Proj. Name<br>教学楼一                    |       |                             |
| 子项编号/Proj. Number                              |       |                             |
| 项目负责人:<br>Proj. Manager                        | 徐景富   | 徐景富                         |
| 专业负责人:<br>Chief                                | 赵梅    | 赵梅                          |
| 审 定<br>Authorize                               | 徐 凌   | 徐凌                          |
| 审 核<br>Examined                                | 徐景富   | 徐景富                         |
| 校 对<br>Checked                                 | 赵梅    | 赵梅                          |
| 设 计<br>Designed                                | 孙景茹   | 孙景茹                         |
| 专业名称<br>Specialty                              | 建 筑   | 图纸编号<br>Drawing NO. 建施-03   |
| 设计阶段<br>Design Phase                           | 施工图   | 当前版本<br>Current Rev 1.0     |
| 图纸比例<br>Scale                                  | 1:100 | 出图日期<br>Current Rev 2025.04 |
| 图纸名称/Dra wing Title<br>二~四层平面图                 |       |                             |

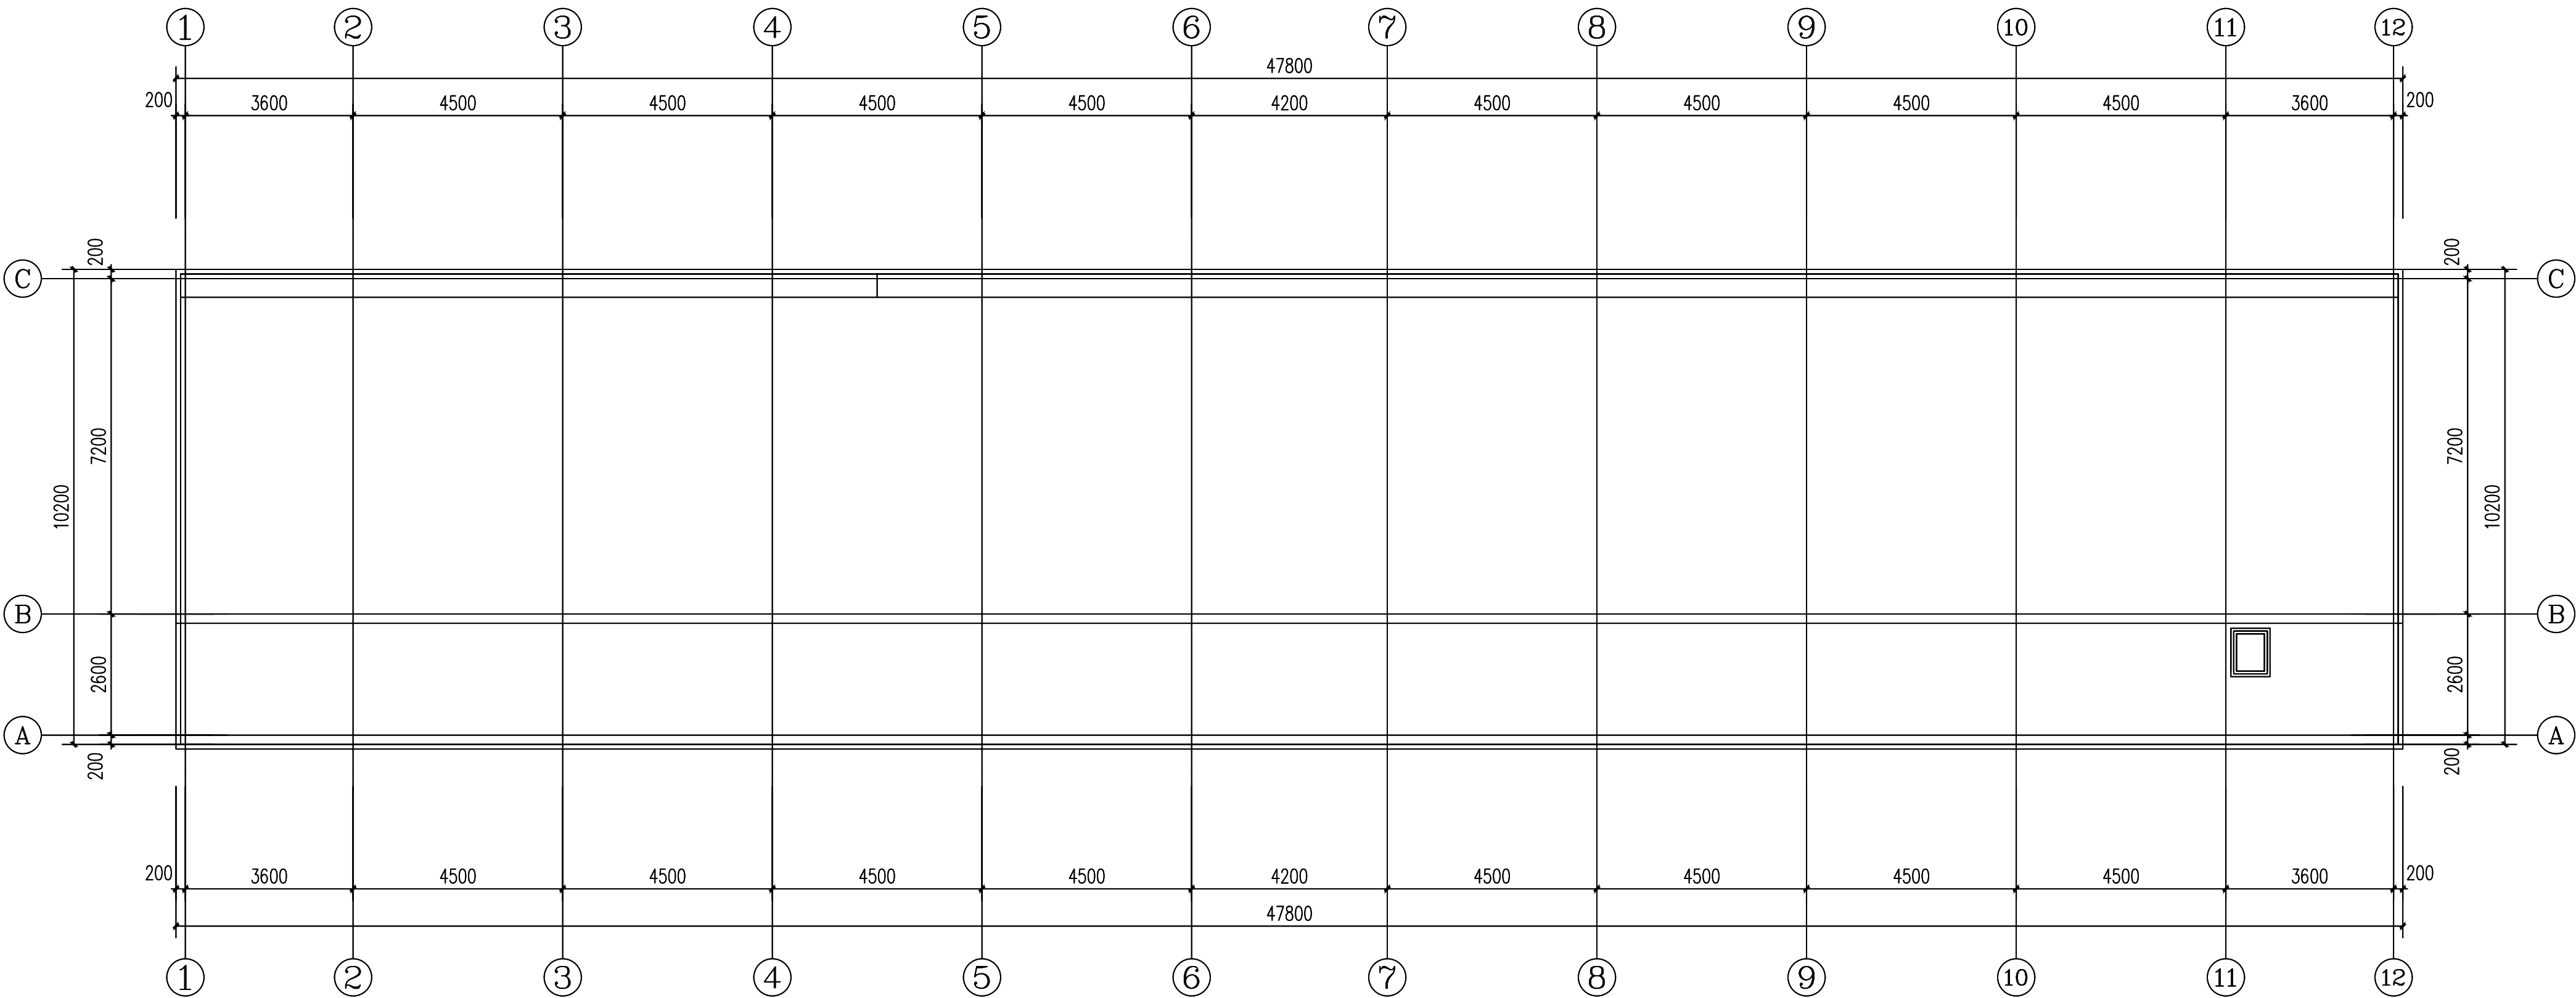


屋顶平面图 1:100

|   |       |  |     |  |
|---|-------|--|-----|--|
|   | 实名打印栏 |  | 签署栏 |  |
| 项目负责人   | 徐景富   |  | 徐景富 |  |
| 专业负责人   | 赵 梅   |  | 赵梅  |  |
| 设计人   | 孙景茹   |  | 孙景茹 |  |
| 项目负责人注册章   |       |  |     |  |
| 出图专用章   |       |  |     |  |
| 审图章   |       |  |     |  |
| 专业负责人注册章   |       |  |     |  |
| 竣工章   |       |  |     |  |
| <div><div></div><div>爱建信达工程咨询有限公司</div></div> <div>工程设计证书编号(乙级)A223002093</div> |       |  |     |  |
| 建设单位/Client<br>   |       |  |     |  |







①-⑫立面图 1:100

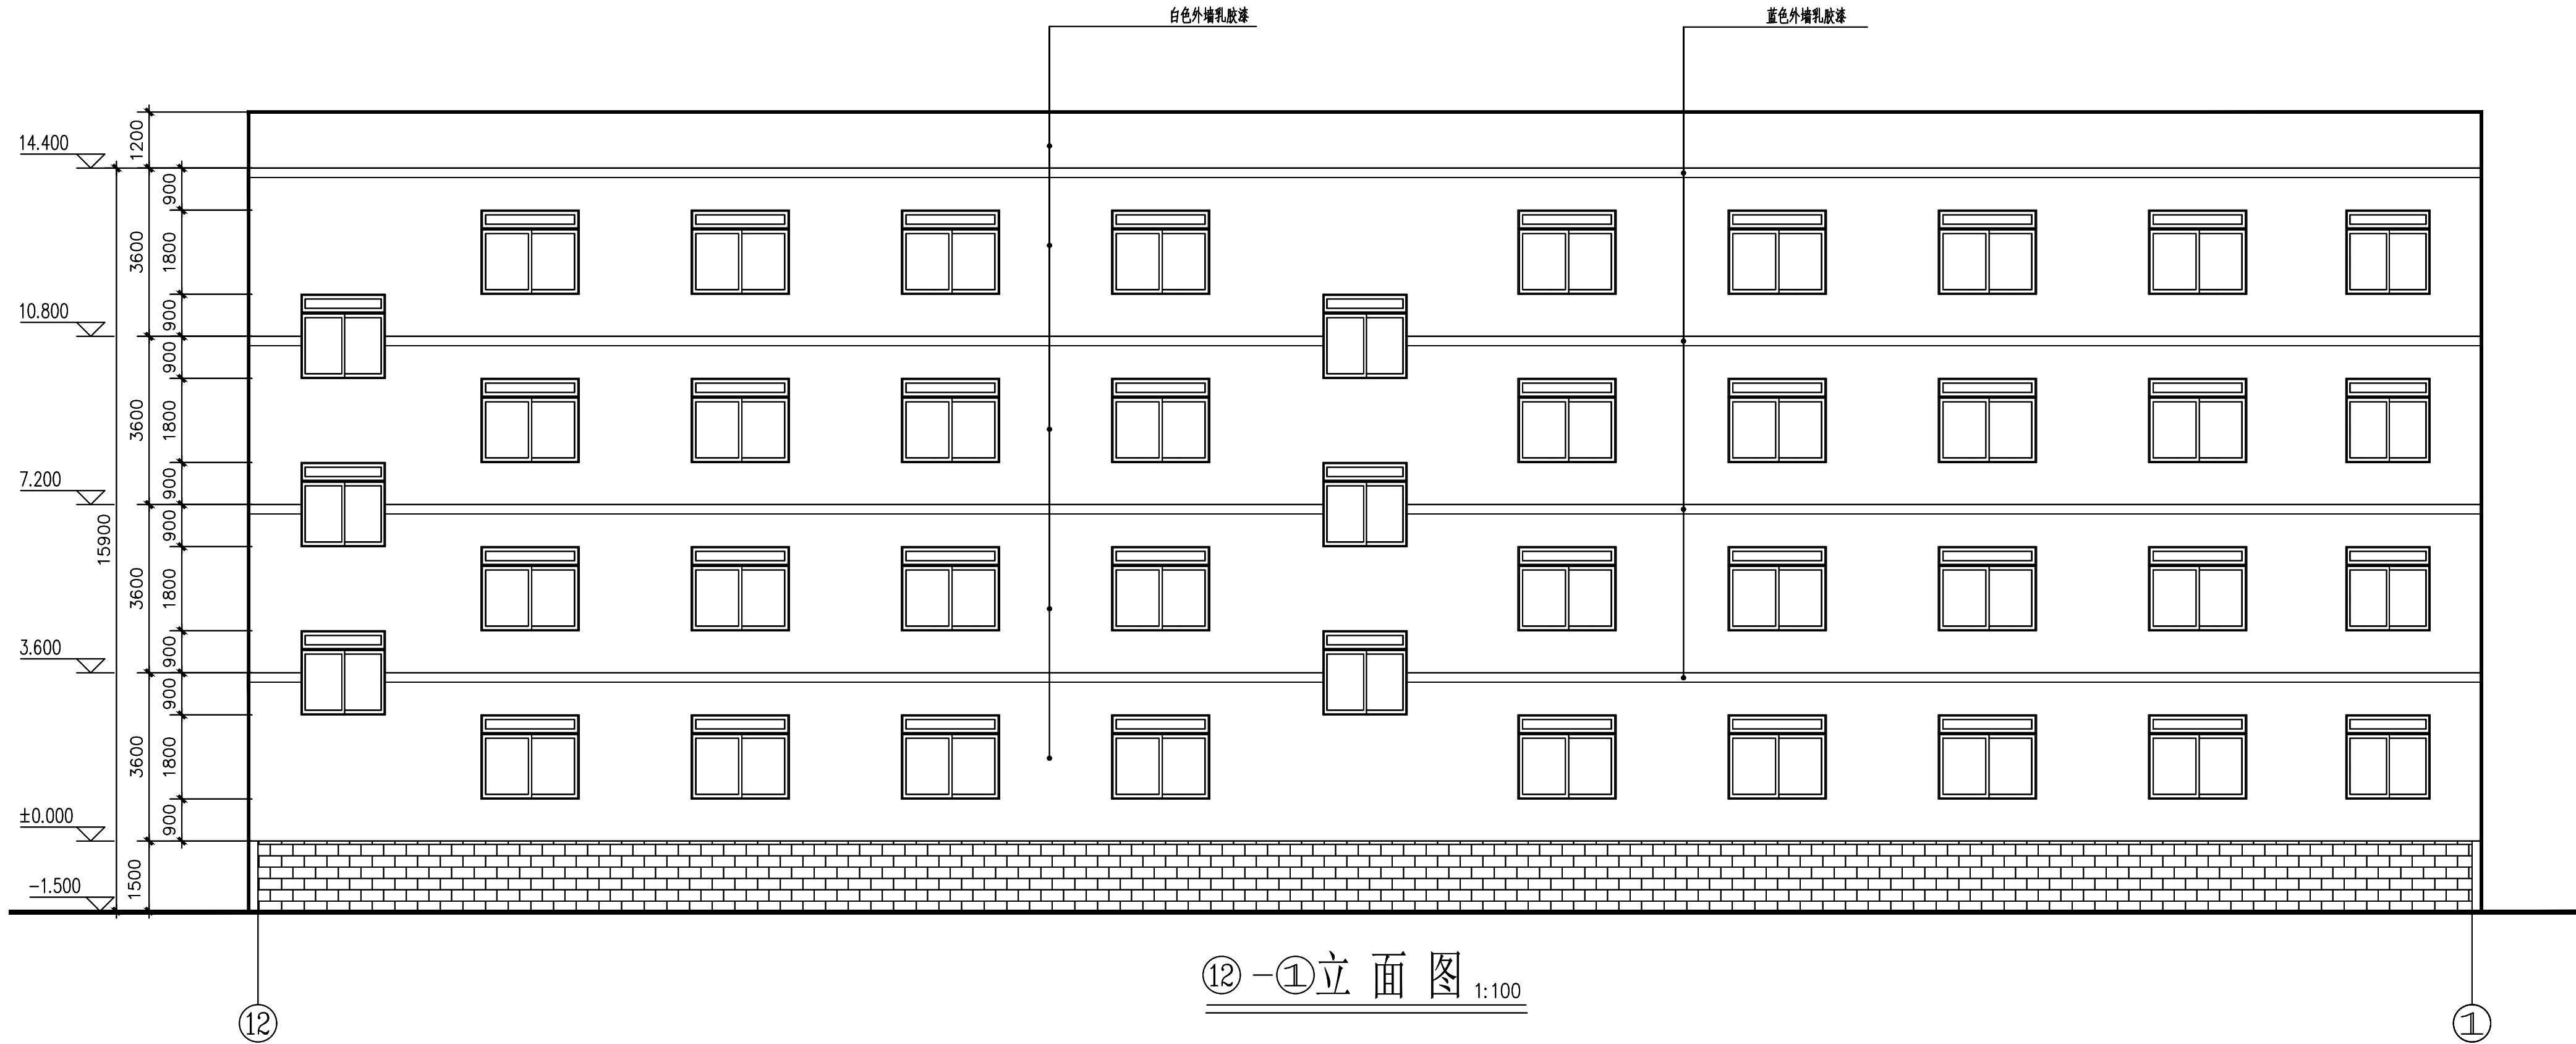


|   |  |       |  |                     |         |
|---|--|-------|--|---------------------|---------|
|   |  | 实名打印栏 |  | 签署栏                 |         |
| 项目负责人   |  | 徐景富   |  | 徐景富                 |         |
| 专业负责人   |  | 赵 梅   |  | 赵梅                  |         |
| 设计人   |  | 孙景茹   |  | 孙景茹                 |         |
| 项目负责人注册章   |  |       |  |                     |         |
| 出图专用章   |  |       |  |                     |         |
| 审图章   |  |       |  |                     |         |
| 专业负责人注册章   |  |       |  |                     |         |
| 竣工章   |  |       |  |                     |         |
| <div>爱建信达工程咨询有限公司</div> <div>工程设计证书编号(乙级)A223002093</div> |  |       |  |                     |         |
| 建设单位/Client   |  |       |  |                     |         |
| 陕南市武都区教育局   |  |       |  |                     |         |
| 项目名称/Proj. name   |  |       |  |                     |         |
| 陕南市武都区通防九年制学校校舍维修改造项目   |  |       |  |                     |         |
| 项目编号/Proj. Number   |  |       |  |                     |         |
| QCSJ-2025-009   |  |       |  |                     |         |
| 子项名称/Sub-Proj. Name   |  |       |  |                     |         |
| 教学楼一   |  |       |  |                     |         |
| 子项编号/Proj. Number   |  |       |  |                     |         |
|   |  |       |  |                     |         |
| 项目负责人:<br>Proj. Manager   |  | 徐景富   |  | 徐景富                 |         |
| 专业负责人:<br>Chief   |  | 赵 梅   |  | 赵梅                  |         |
| 审 定<br>Authorize   |  | 徐 凌   |  | 徐凌                  |         |
| 审 核<br>Examined   |  | 徐景富   |  | 徐景富                 |         |
| 校 对<br>Checked   |  | 赵 梅   |  | 赵梅                  |         |
| 设 计<br>Designed   |  | 孙景茹   |  | 孙景茹                 |         |
| 专业名称<br>Speciality   |  | 建 筑   |  | 图纸编号<br>Drawing NO. | 建施-06   |
| 设计阶段<br>Design Phase   |  | 施工图   |  | 当前版本<br>Current Rev | 1.0     |
| 图纸比例<br>Scale   |  | 1:100 |  | 出图日期<br>Current Rev | 2025.04 |
| 图纸名称/Dra wing Title   |  |       |  |                     |         |
| 立 面 图   |  |       |  |                     |         |



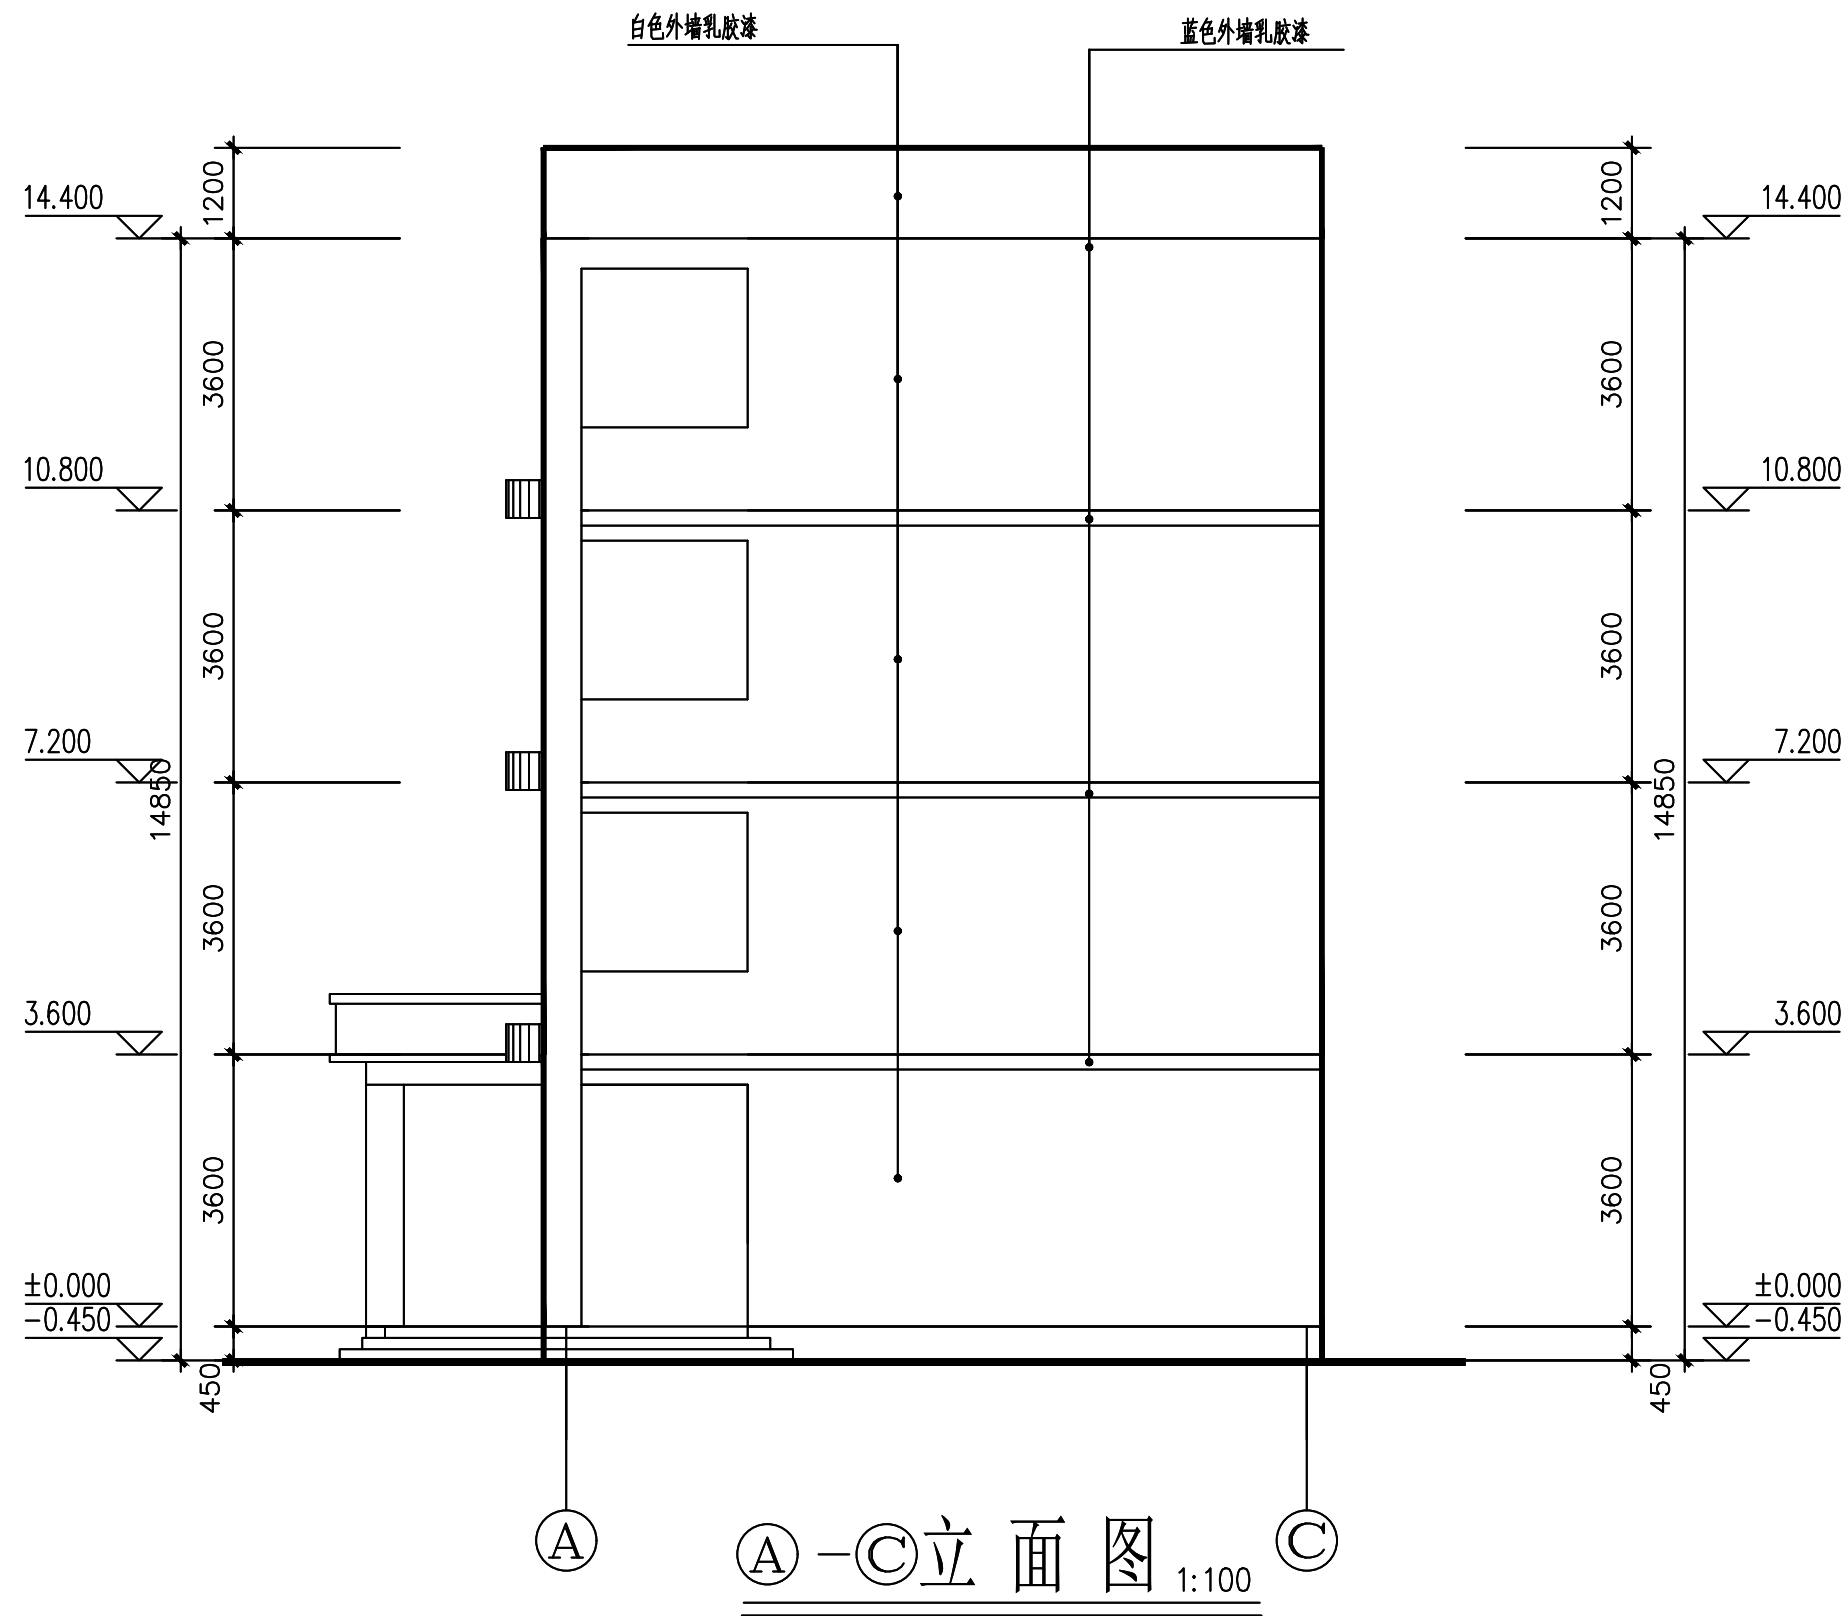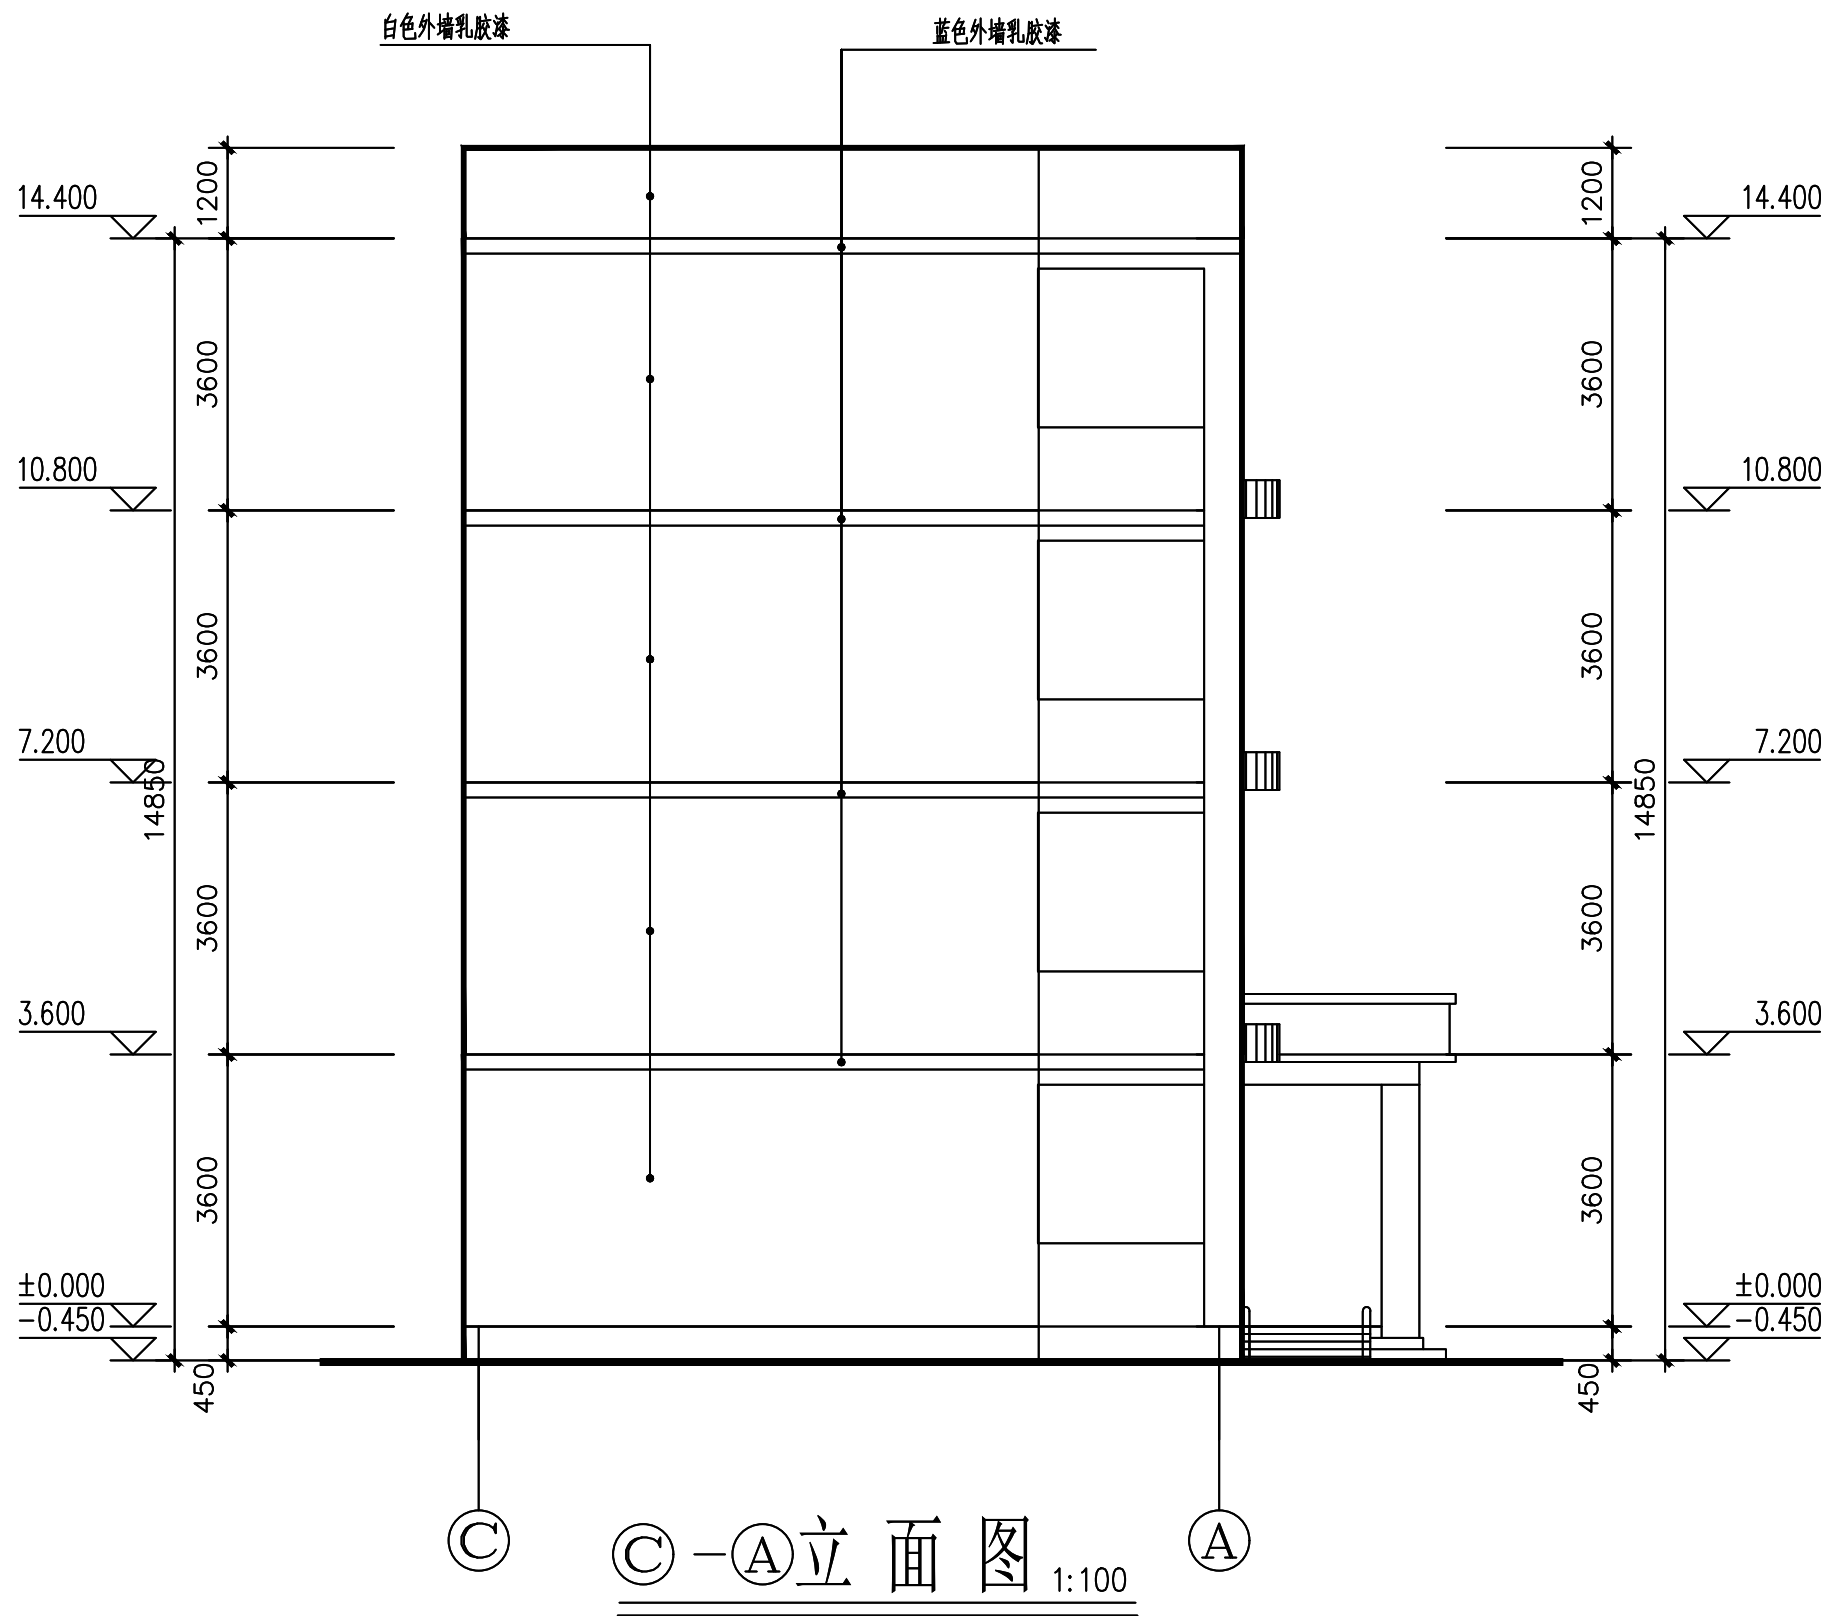

|   |       |                             |
|---|-------|-----------------------------|
|   | 实名打印栏 | 签署栏                         |
| 项目负责人   | 徐景富   | 徐景富                         |
| 专业负责人   | 赵梅    | 赵梅                          |
| 设计人   | 孙景茹   | 孙景茹                         |
| 项目负责人注册章   |       |                             |
| 出图专用章   |       |                             |
| 审图章   |       |                             |
| 专业负责人注册章   |       |                             |
| 竣工章   |       |                             |
| <div><div></div><div>爱建信达工程咨询有限公司</div></div> <div>工程设计证书编号(乙级)A223002093</div> |       |                             |
| 建设单位/Client<br>陇南市武都区教育局   |       |                             |
| 项目名称/Proj. name<br>陇南市武都区通防九年制学校校舍维修改造项目   |       |                             |
| 项目编号/Proj. Number<br>QCSJ-2025-009   |       |                             |
| 子项名称/Sub-Proj. Name<br>教学楼一   |       |                             |
| 子项编号/Proj. Number   |       |                             |
| 项目负责人:<br>Proj. Manager   | 徐景富   | 徐景富                         |
| 专业负责人:<br>Chief   | 赵梅    | 赵梅                          |
| 审 定<br>Authorize   | 徐 凌   | 徐凌                          |
| 审 核<br>Examined   | 徐景富   | 徐景富                         |
| 校 对<br>Checked   | 赵梅    | 赵梅                          |
| 设 计<br>Designed   | 孙景茹   | 孙景茹                         |
| 专业名称<br>Specialty   | 建 筑   | 图纸编号<br>Drawing NO. 建筑-07   |
| 设计阶段<br>Design Phase   | 施工图   | 当前版本<br>Current Rev 1.0     |
| 图纸比例<br>Scale   | 1:100 | 出图日期<br>Current Rev 2025.04 |
| 图纸名称/Dra wing Title<br>立 面 图   |       |                             |

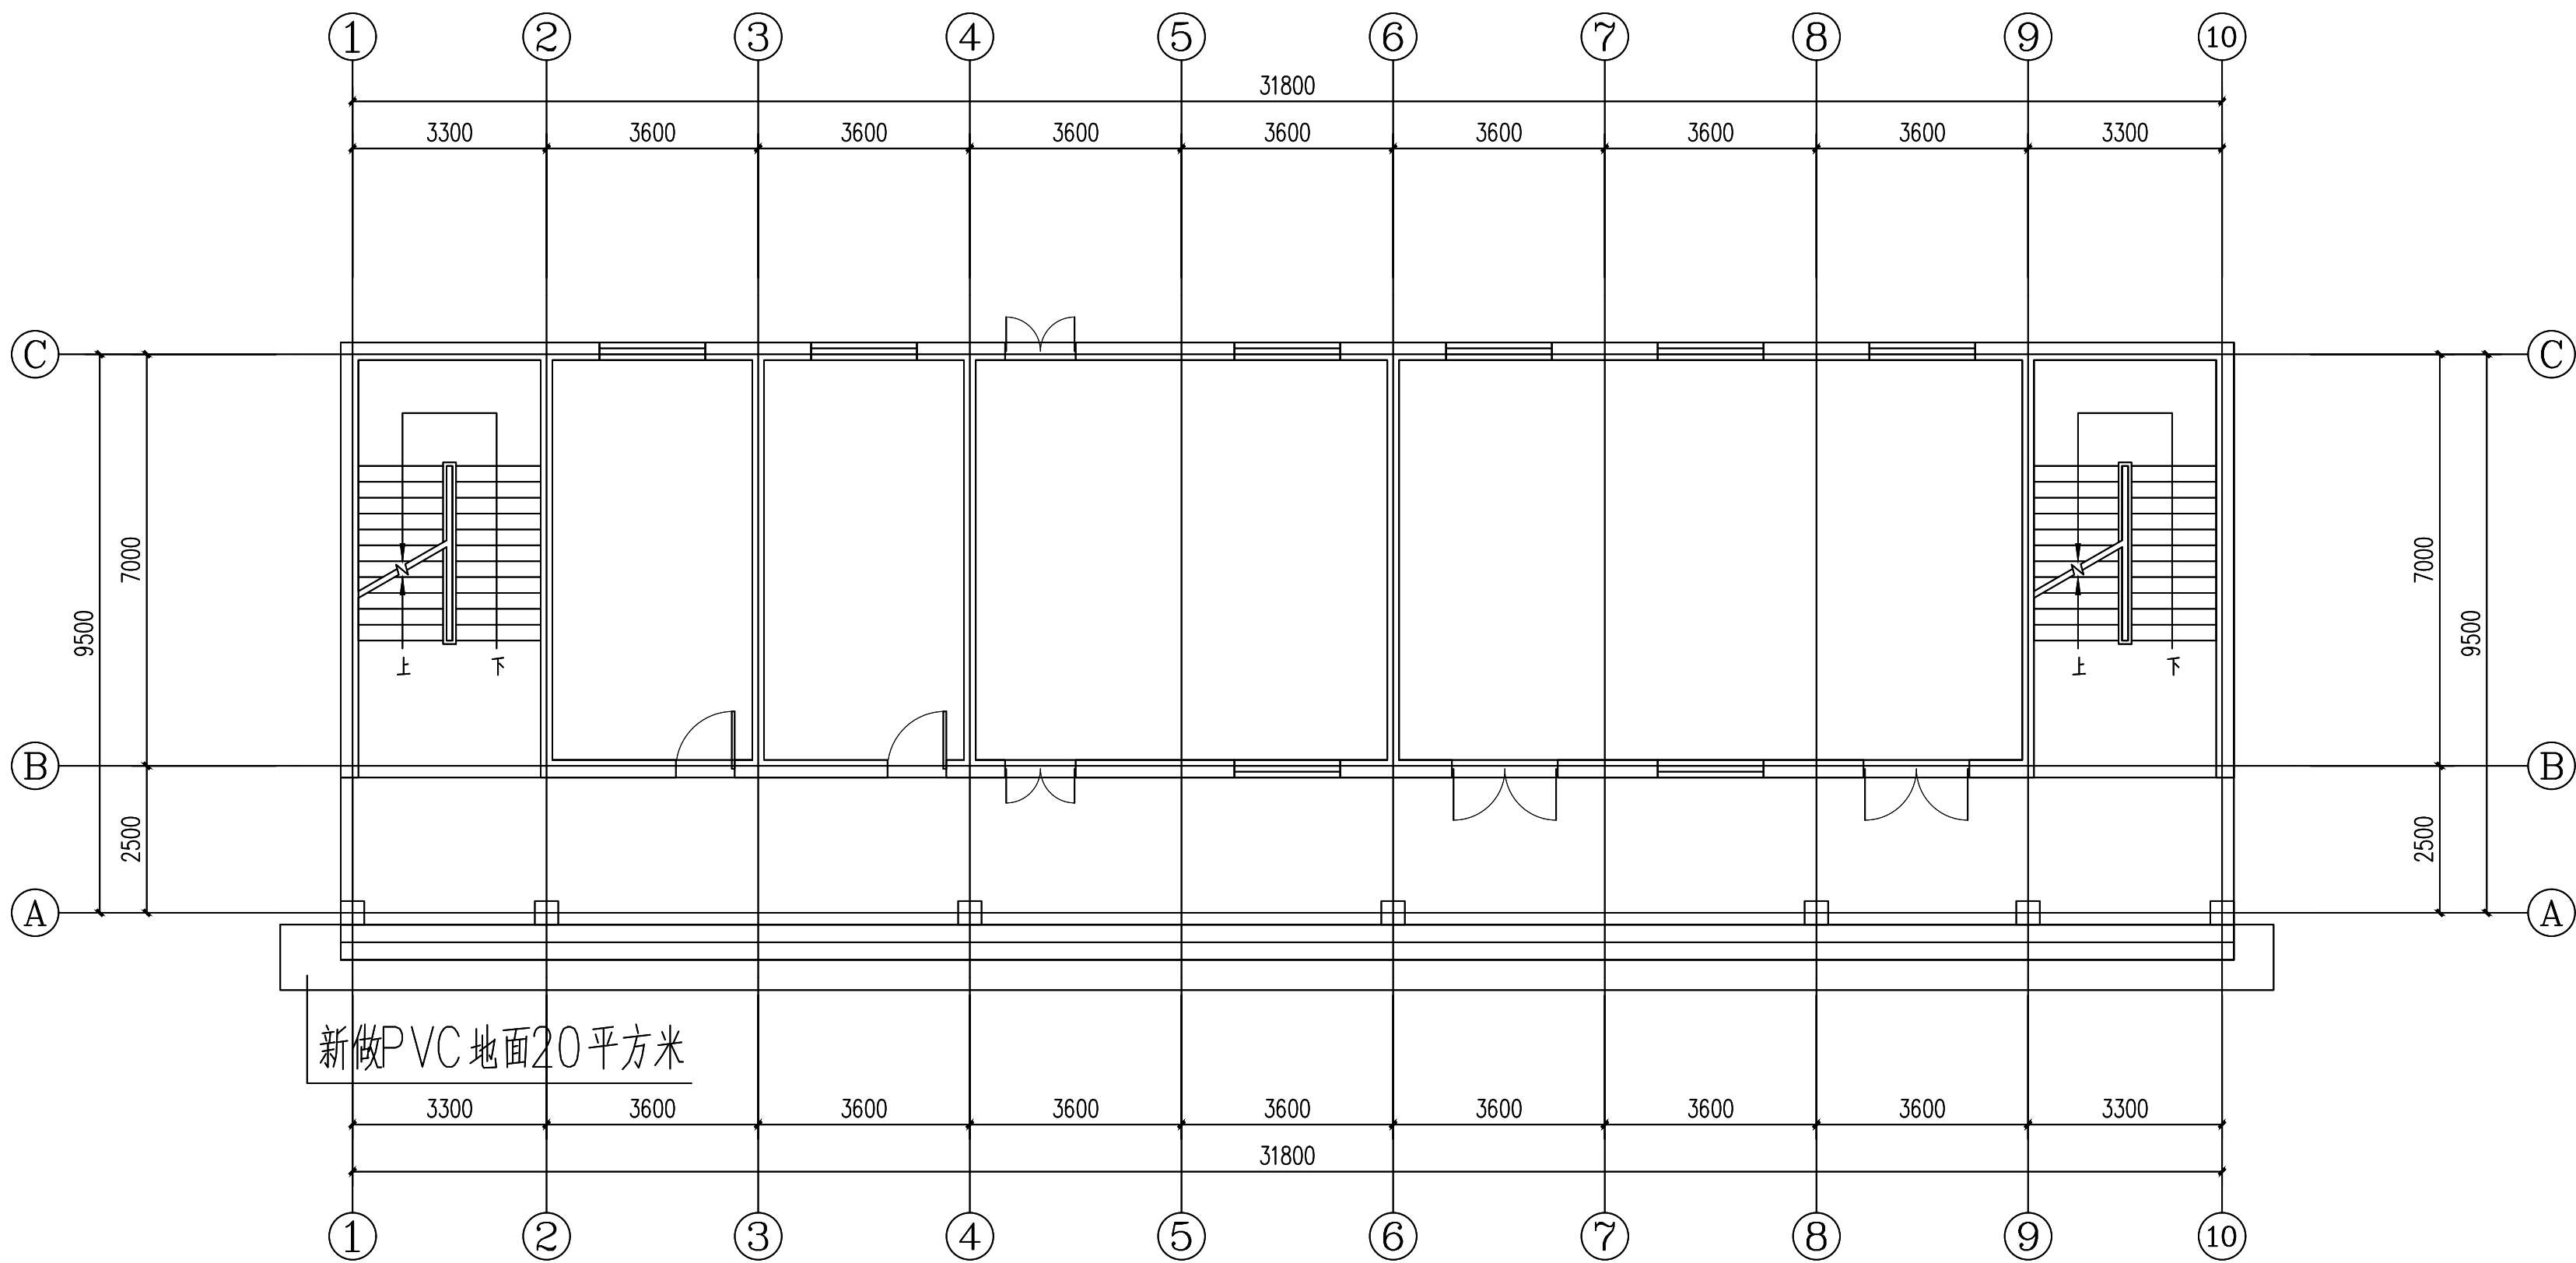

一层平面图（教学楼二） 1:100

- 注：1. 铲除教学楼二外墙墙面面层，重新粉刷（1140平方米），墙面采用外墙乳胶漆，颜色详见立面图。
2. 铲除教学楼二内墙墙面面层，重新粉刷，其中内墙墙面1950平方米，顶棚共1024平方米，墙面采用白色乳胶漆。
3. 拆除原有破损门窗，更换钢制防盗门，钢制防盗门门框铁皮厚1.6mm，门扇铁皮厚0.8mm。
- 窗户更换为断桥节能铝合金推拉窗（附纱扇），尺寸详见门窗表，窗户均增设不锈钢防护网。
4. 室外台阶新做PVC地面，共20平方米。


教学楼二门窗表（一二层）

| 类型  | 设计编号  | 洞口尺寸(mm)  | 数量 | 图集名称      | 页次 | 选用型号 | 备注              |
|-----|-------|-----------|----|-----------|----|------|-----------------|
| 普通门 | M1024 | 1000X2400 | 9  | 定做        |    |      | 钢制防盗门           |
|     | M1824 | 1800X2400 | 2  | 定做        |    |      | 钢制防盗门           |
|     | M1224 | 1200X2400 | 1  | 定做        |    |      | 钢制防盗门           |
| 普通窗 | C1814 | 1800X1400 | 4  | 参照J12J3-1 |    |      | 断桥节能铝合金推拉窗（附纱扇） |
|     | C1821 | 1800X2100 | 7  | 参照J12J3-1 |    |      | 断桥节能铝合金推拉窗（附纱扇） |
|     | C1612 | 1600X1200 | 4  | 参照J12J3-1 |    |      | 断桥节能铝合金推拉窗（附纱扇） |

注：窗户均增设不锈钢防护网，共44.2平方米。


|   |       |                     |         |
|---|-------|---------------------|---------|
|   | 实名打印栏 | 签署栏                 |         |
| 项目负责人   | 徐景富   | 徐景富                 |         |
| 专业负责人   | 赵梅    | 赵梅                  |         |
| 设计人   | 孙景茹   | 孙景茹                 |         |
| 项目负责人注册章   |       |                     |         |
| 出图专用章   |       |                     |         |
| 审图章   |       |                     |         |
| 专业负责人注册章   |       |                     |         |
| 竣工章   |       |                     |         |
| <div><div></div><div>爱建信达工程咨询有限公司</div></div> <div>工程设计证书编号(乙级)A223002093</div> |       |                     |         |
| 建设单位/Client   |       |                     |         |
| 陇南市武都区教育局   |       |                     |         |
| 项目名称/Proj. name   |       |                     |         |
| 陇南市武都区通防九年制学校校舍维修改造项目   |       |                     |         |
| 项目编号/Proj. Number   |       |                     |         |
| QCSJ-2025-009   |       |                     |         |
| 子项名称/Sub-Proj. Name   |       |                     |         |
| 子项编号/Proj. Number   |       |                     |         |
| 项目负责人:<br>Proj. Manager   | 徐景富   | 徐景富                 |         |
| 专业负责人:<br>Chief   | 赵梅    | 赵梅                  |         |
| 审 定<br>Authorize   | 徐 凌   | 徐凌                  |         |
| 审 核<br>Examined   | 徐景富   | 徐景富                 |         |
| 校 对<br>Checked   | 赵 梅   | 赵梅                  |         |
| 设 计<br>Designed   | 孙景茹   | 孙景茹                 |         |
| 专业名称<br>Specialty   | 建 筑   | 图纸编号<br>Drawing NO. | 建施-08   |
| 设计阶段<br>Design Phase   | 施工图   | 当前版本<br>Current Rev | 1.0     |
| 图纸比例<br>Scale   | 1:100 | 出图日期<br>Current Rev | 2025.04 |
| 图纸名称/Drawing Title   |       |                     |         |
| 一层平面图（教学楼二）   |       |                     |         |



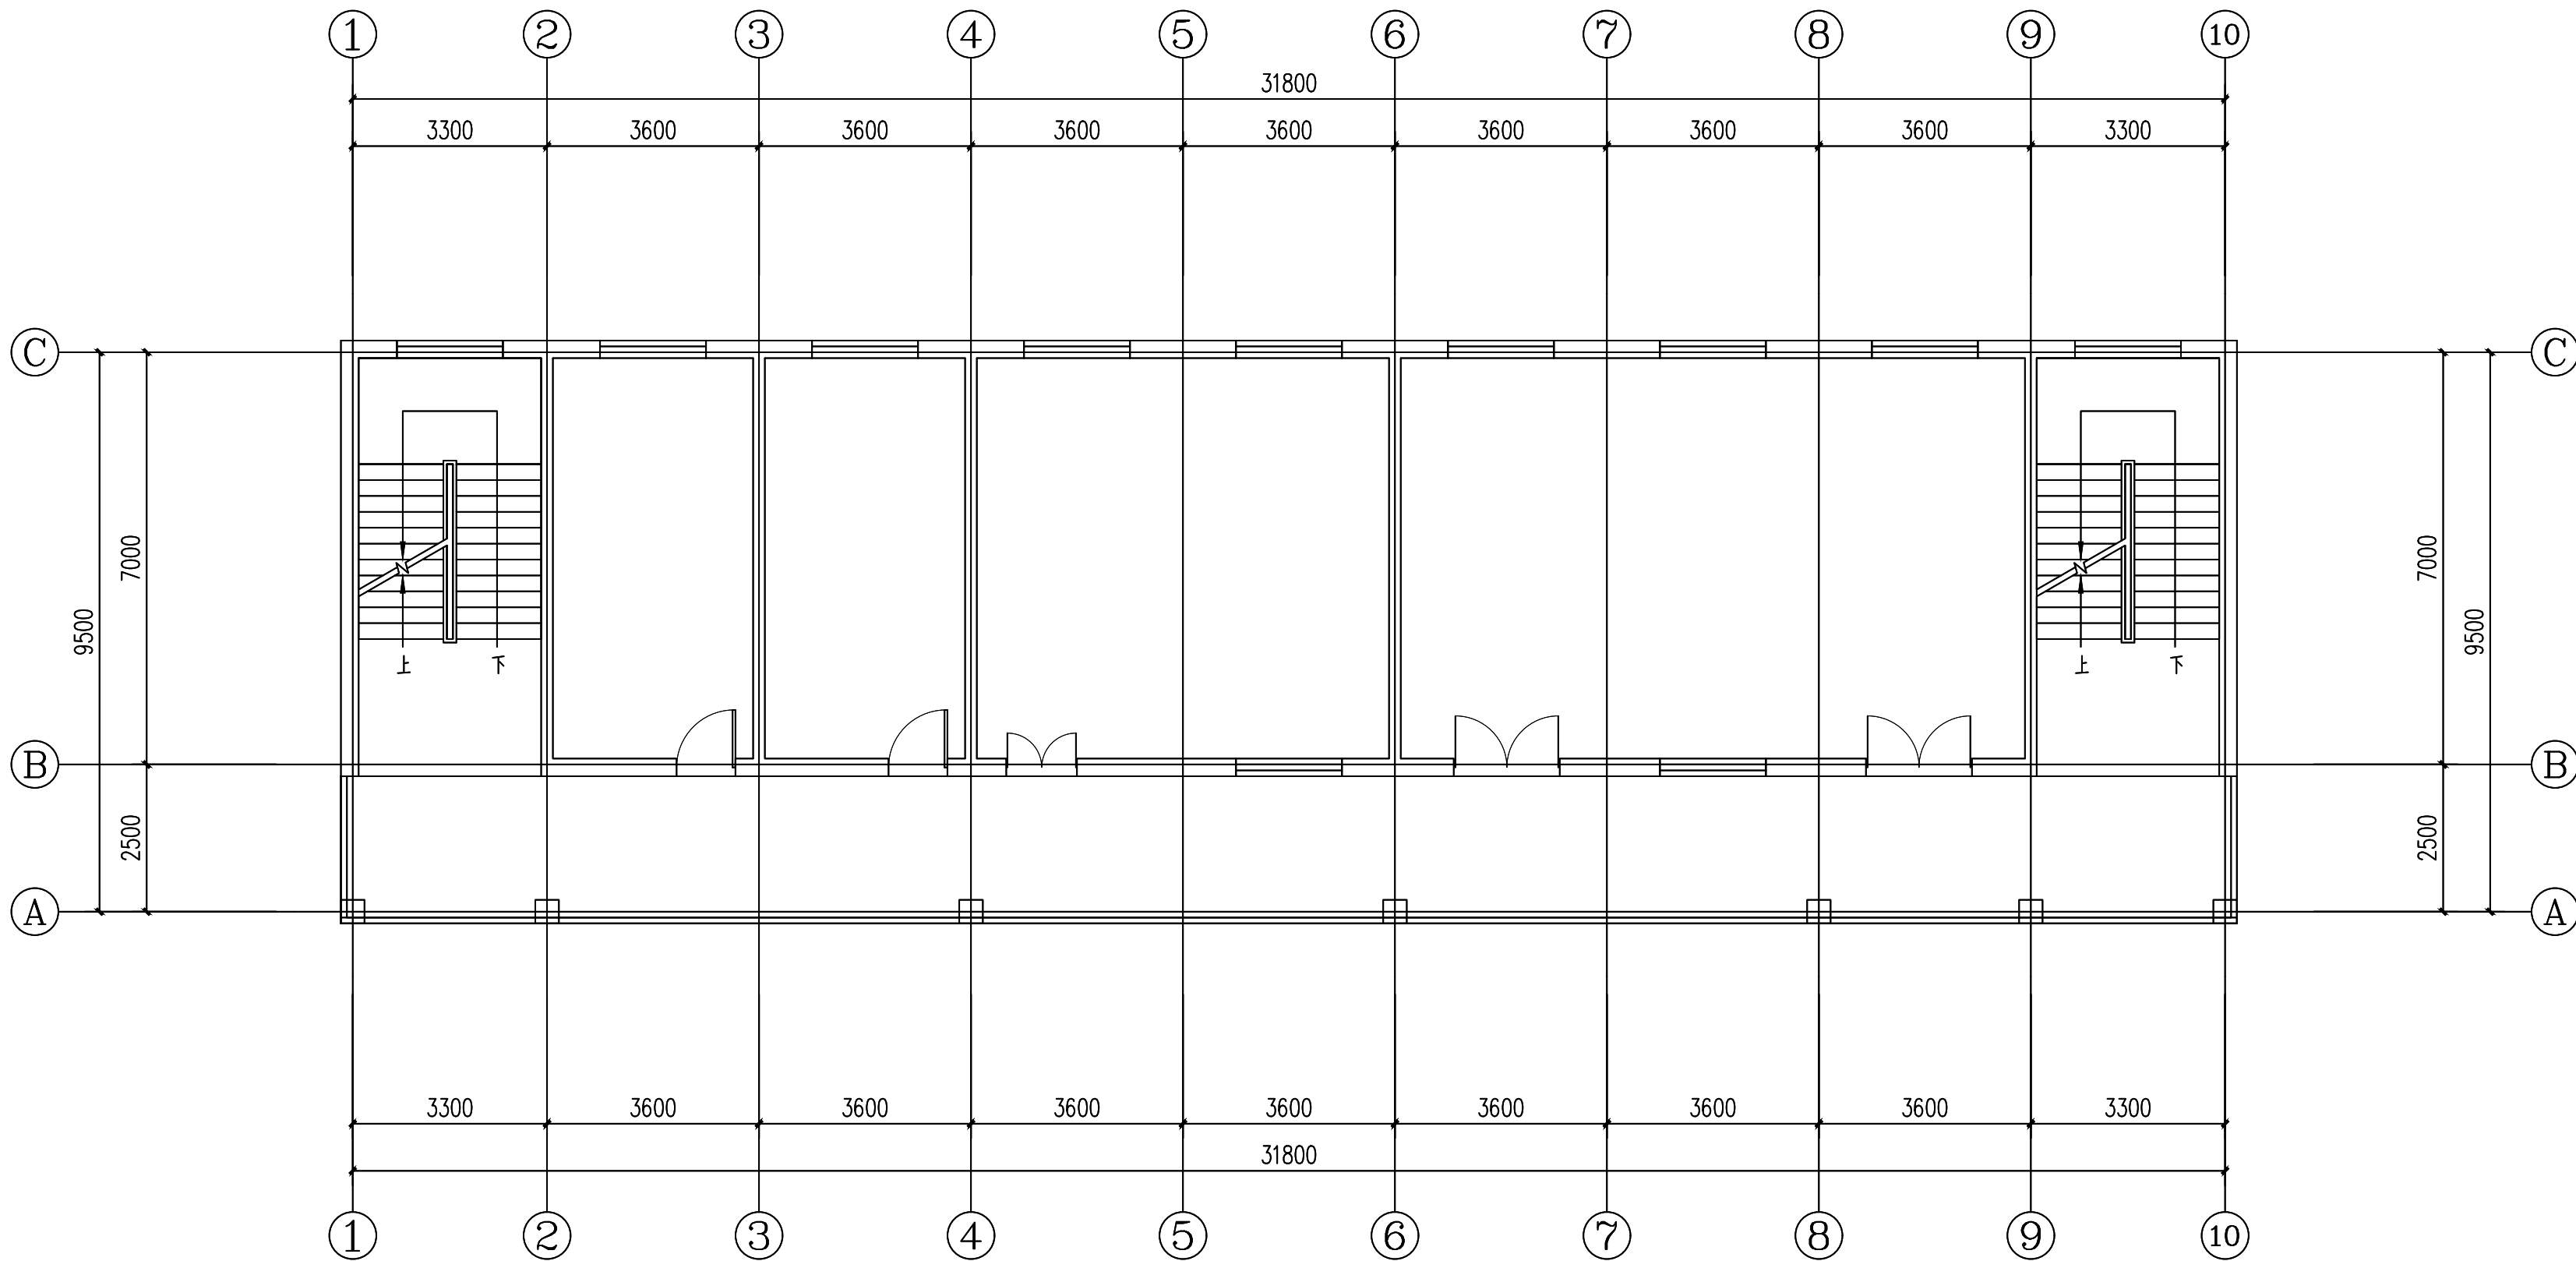

二层平面图（教学楼二） 1:100

|   |       |                     |         |
|---|-------|---------------------|---------|
|   | 实名打印栏 | 签署栏                 |         |
| 项目负责人   | 徐景富   | 徐景富                 |         |
| 专业负责人   | 赵 梅   | 赵 梅                 |         |
| 设计人   | 孙景茹   | 孙景茹                 |         |
| 项目负责人注册章   |       |                     |         |
| 出图专用章   |       |                     |         |
| 审图章   |       |                     |         |
| 专业负责人注册章   |       |                     |         |
| 竣工章   |       |                     |         |
| <div>爱建信达工程咨询有限公司</div> <div>工程设计证书编号(乙级)A223002093</div> |       |                     |         |
| 建设单位/Client   |       |                     |         |
| 陇南市武都区教育局   |       |                     |         |
| 项目名称/Proj. name   |       |                     |         |
| 陇南市武都区通防九年制学校校舍维修改造项目   |       |                     |         |
| 项目编号/Proj. Number   |       |                     |         |
| QCSJ-2025-009   |       |                     |         |
| 子项名称/Sub-Proj. Name   |       |                     |         |
| 子项编号/Proj. Number   |       |                     |         |
| 项目负责人:<br>Proj. Manager   | 徐景富   | 徐景富                 |         |
| 专业负责人:<br>Chief   | 赵 梅   | 赵 梅                 |         |
| 审 定<br>Authorize   | 徐 凌   | 徐 凌                 |         |
| 审 核<br>Examined   | 徐景富   | 徐景富                 |         |
| 校 对<br>Checked   | 赵 梅   | 赵 梅                 |         |
| 设 计<br>Designed   | 孙景茹   | 孙景茹                 |         |
| 专业名称<br>Specialty   | 建 筑   | 图纸编号<br>Drawing NO. | 建施-09   |
| 设计阶段<br>Design Phase   | 施工图   | 当前版本<br>Current Rev | 1.0     |
| 图纸比例<br>Scale   | 1:100 | 出图日期<br>Current Rev | 2025.04 |
| 图纸名称/Dra wing Title   |       |                     |         |
| 二层平面图（教学楼二）   |       |                     |         |

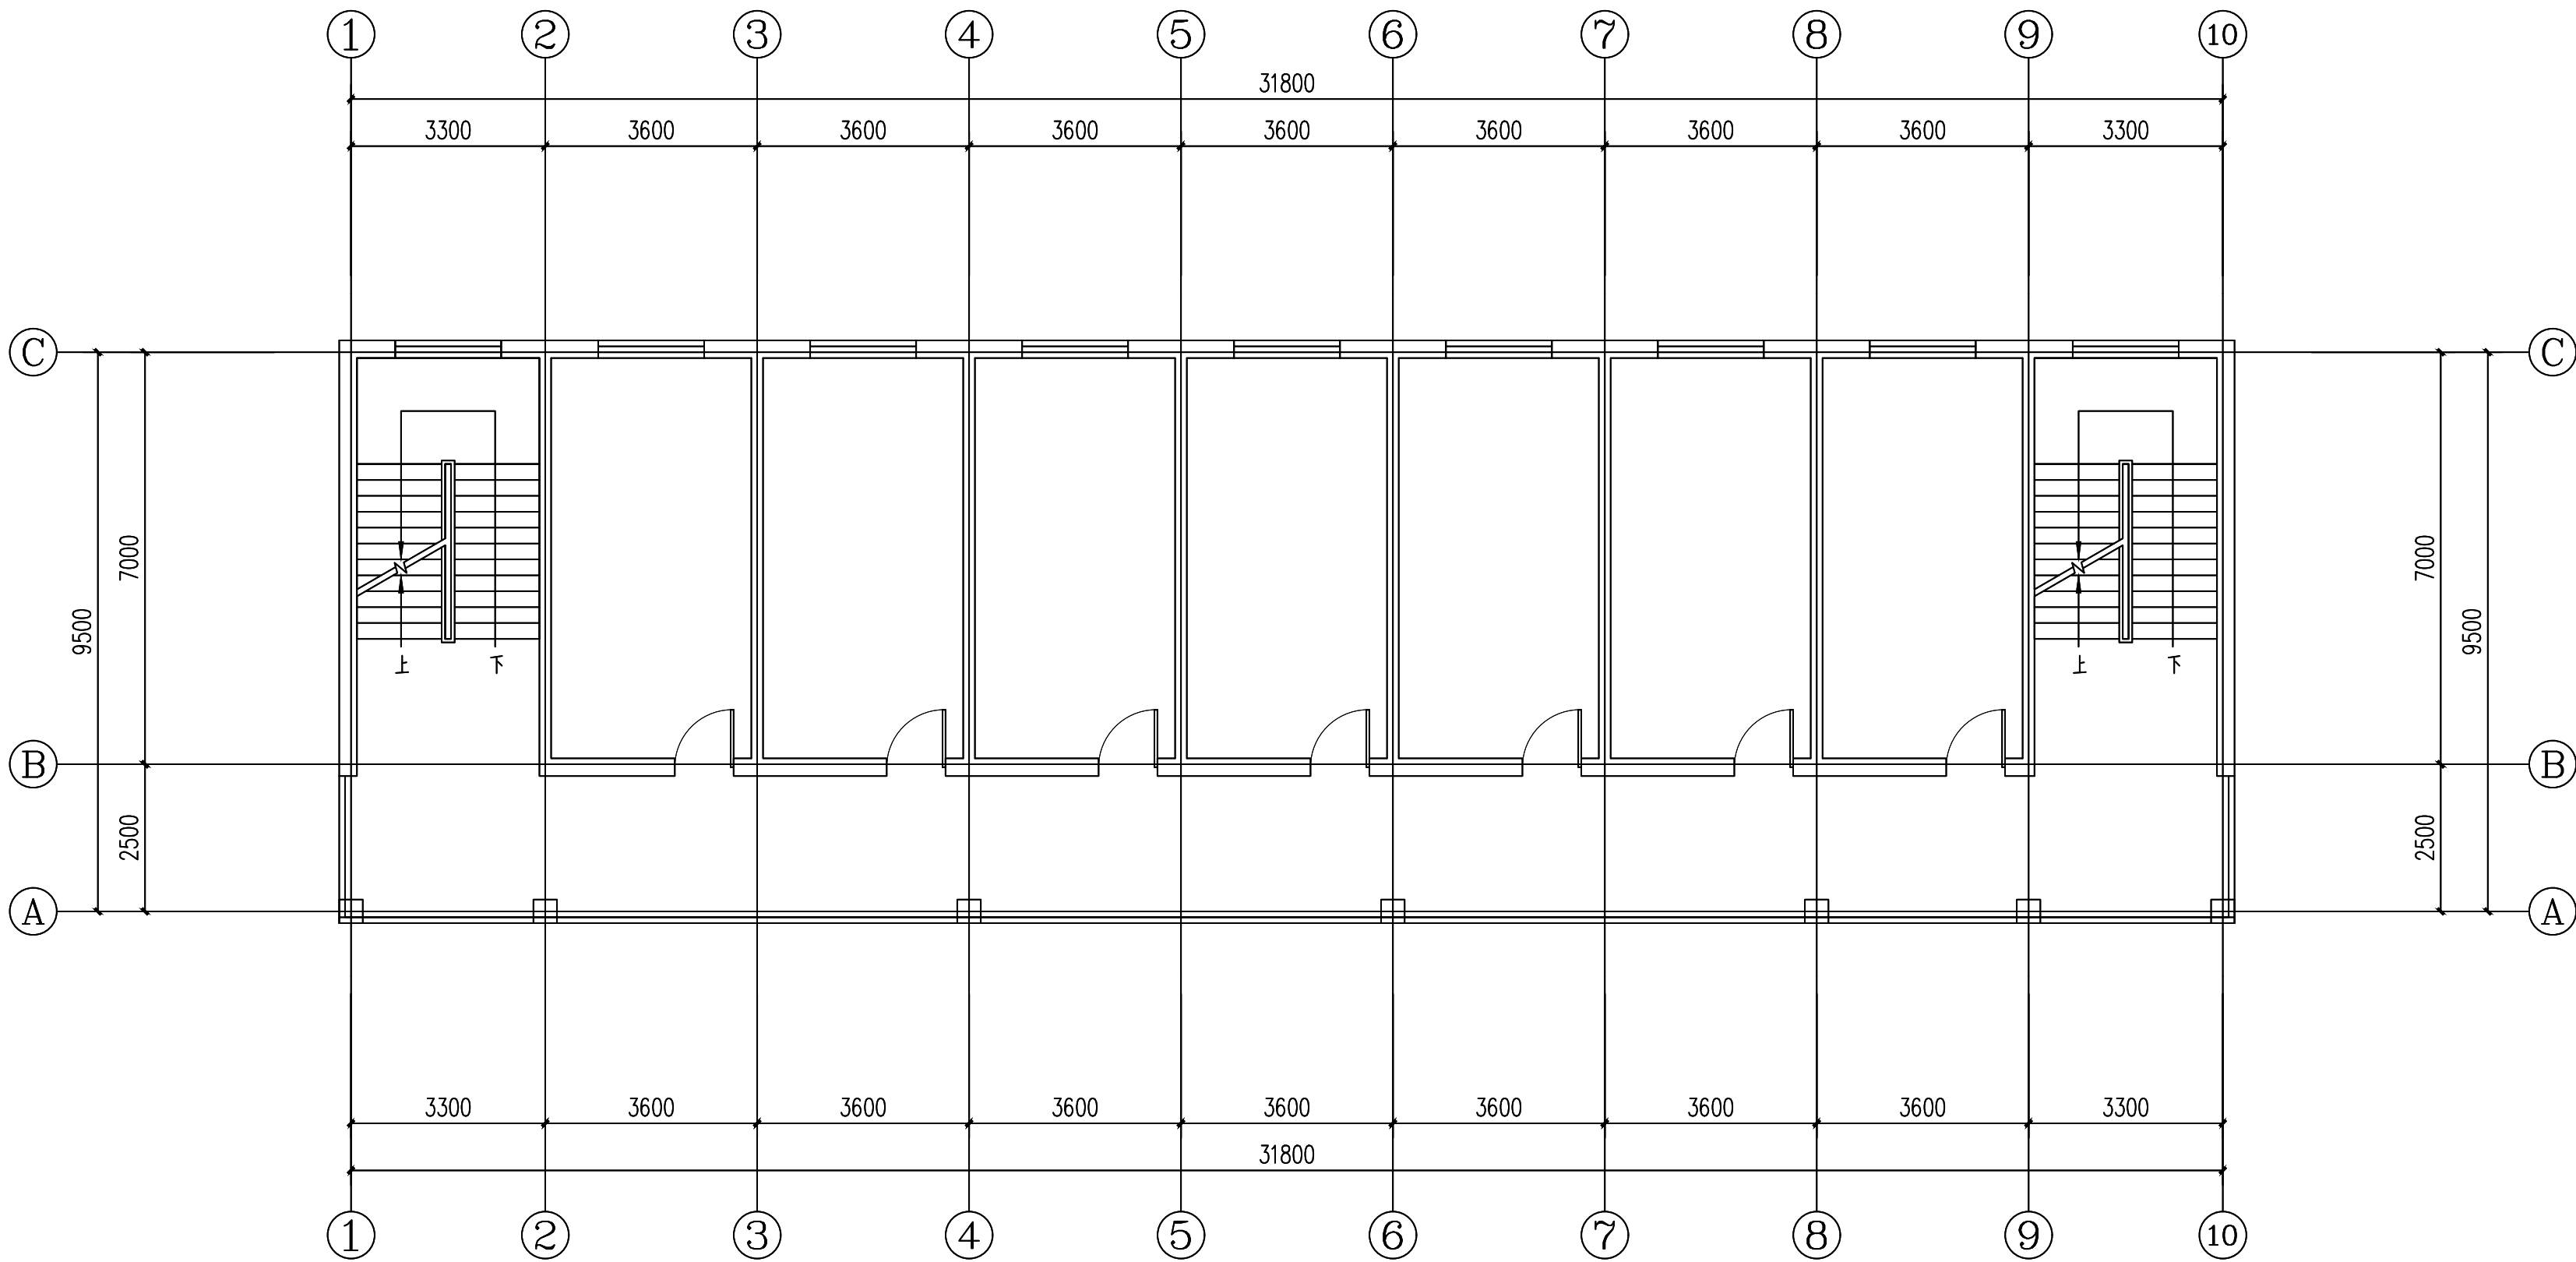

三四层平面图（教学楼二）1:100


|                                                                                           |       |                     |         |
|-------------------------------------------------------------------------------------------|-------|---------------------|---------|
|                                                                                           | 实名打印栏 | 签署栏                 |         |
| 项目负责人                                                                                     | 徐景富   | 徐景富                 |         |
| 专业负责人                                                                                     | 赵梅    | 赵梅                  |         |
| 设计人                                                                                       | 孙景茹   | 孙景茹                 |         |
| 项目负责人注册章                                                                                  |       |                     |         |
| 出图专用章                                                                                     |       |                     |         |
| 审图章                                                                                       |       |                     |         |
| 专业负责人注册章                                                                                  |       |                     |         |
| 竣工章                                                                                       |       |                     |         |
| <div><div><div></div></div><div>爱建信达工程咨询有限公司</div><div>工程设计证书编号(乙级)A223002093</div></div> |       |                     |         |
| 建设单位/Client                                                                               |       |                     |         |
| 陇南市武都区教育局                                                                                 |       |                     |         |
| 项目名称/Proj. name                                                                           |       |                     |         |
| 陇南市武都区通防九年制学校校舍维修改造项目                                                                     |       |                     |         |
| 项目编号/Proj. Number                                                                         |       |                     |         |
| QCSJ-2025-009                                                                             |       |                     |         |
| 子项名称/Sub-Proj. Name                                                                       |       |                     |         |
| 子项编号/Proj. Number                                                                         |       |                     |         |
| 项目负责人:<br>Proj. Manager                                                                   | 徐景富   | 徐景富                 |         |
| 专业负责人:<br>Chief                                                                           | 赵梅    | 赵梅                  |         |
| 审  定<br>Authorize                                                                         | 徐  凌  | 徐凌                  |         |
| 审  核<br>Examined                                                                          | 徐景富   | 徐景富                 |         |
| 校  对<br>Checked                                                                           | 赵  梅  | 赵梅                  |         |
| 设  计<br>Designed                                                                          | 孙景茹   | 孙景茹                 |         |
| 专业名称<br>Specialty                                                                         | 建  筑  | 图纸编号<br>Drawing NO. | 建施-10   |
| 设计阶段<br>Design Phase                                                                      | 施工图   | 当前版本<br>Current Rev | 1.0     |
| 图纸比例<br>Scale                                                                             | 1:100 | 出图日期<br>Current Rev | 2025.04 |
| 图纸名称/Drawing Title                                                                        |       |                     |         |
| 三四层平面图（教学楼二）                                                                              |       |                     |         |




①-⑩立面图 1:100

|   |       |                     |         |
|---|-------|---------------------|---------|
|   | 实名打印栏 | 签署栏                 |         |
| 项目负责人   | 徐景富   | 徐景富                 |         |
| 专业负责人   | 赵梅    | 赵梅                  |         |
| 设计人   | 孙景茹   | 孙景茹                 |         |
| 项目负责人注册章   |       |                     |         |
| 出图专用章   |       |                     |         |
| 审图章   |       |                     |         |
| 专业负责人注册章   |       |                     |         |
| 竣工章   |       |                     |         |
| <div>爱建信达工程咨询有限公司</div> <div>工程设计证书编号(乙级)A223002093</div> |       |                     |         |
| 建设单位/Client   |       |                     |         |
| 陇南市武都区教育局   |       |                     |         |
| 项目名称/Proj. Name   |       |                     |         |
| 陇南市武都区通防九年制学校校舍维修改造项目   |       |                     |         |
| 项目编号/Proj. Number   |       |                     |         |
| QCSJ-2025-009   |       |                     |         |
| 子项名称/Sub-Proj. Name   |       |                     |         |
| 子项编号/Proj. Number   |       |                     |         |
| 项目负责人:<br>Proj. Manager   | 徐景富   | 徐景富                 |         |
| 专业负责人:<br>Chief   | 赵梅    | 赵梅                  |         |
| 审  定<br>Authorize   | 徐  凌  | 徐凌                  |         |
| 审  核<br>Examined   | 徐景富   | 徐景富                 |         |
| 校  对<br>Checked   | 赵  梅  | 赵梅                  |         |
| 设  计<br>Designed   | 孙景茹   | 孙景茹                 |         |
| 专业名称<br>Specialty   | 建  筑  | 图纸编号<br>Drawing NO. | 建施-11   |
| 设计阶段<br>Design Phase   | 施工图   | 当前版本<br>Current Rev | 1.0     |
| 图纸比例<br>Scale   | 1:100 | 出图日期<br>Current Rev | 2025.04 |
| 图纸名称/Drawing Title   |       |                     |         |
| 立  面  图   |       |                     |         |




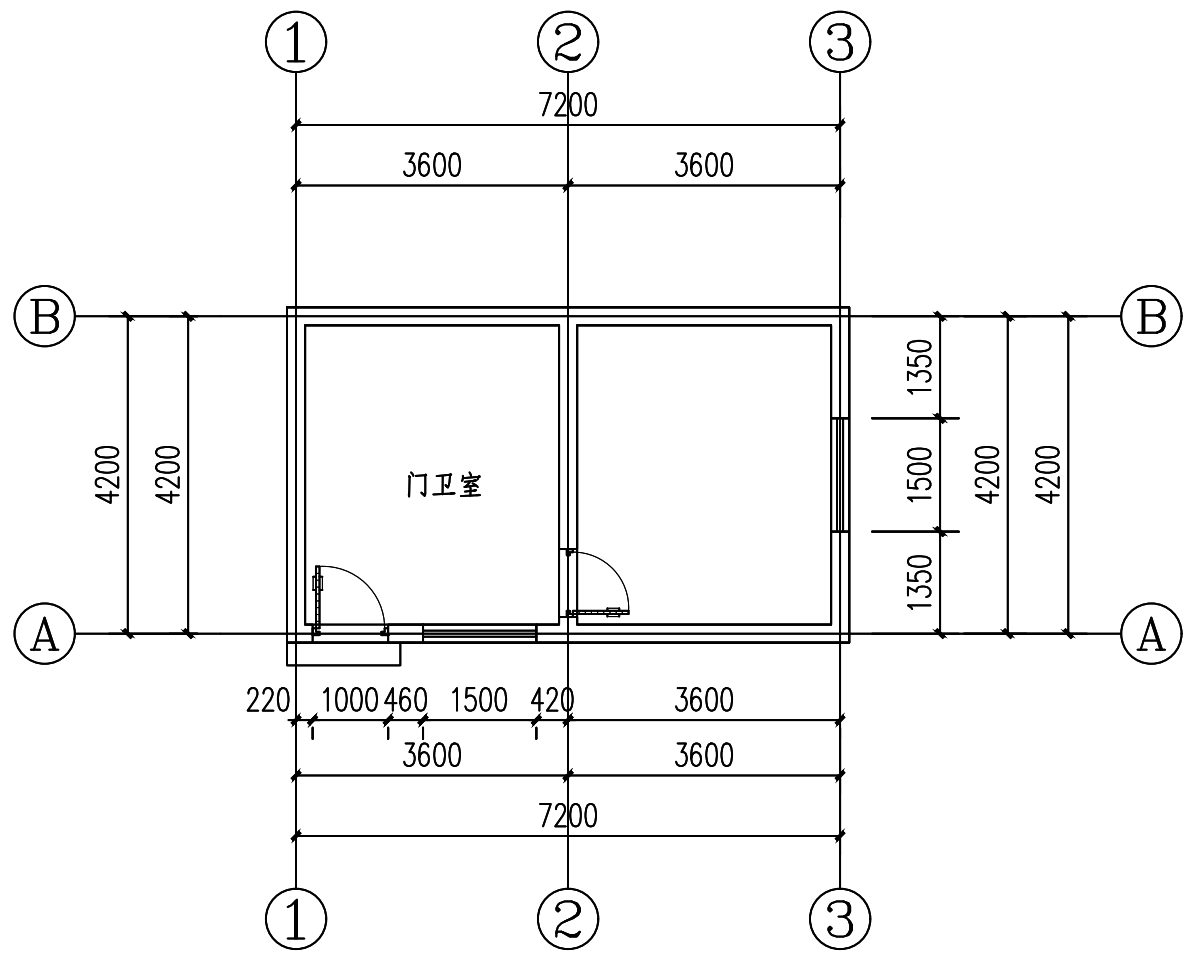

门卫室平面图 1:100

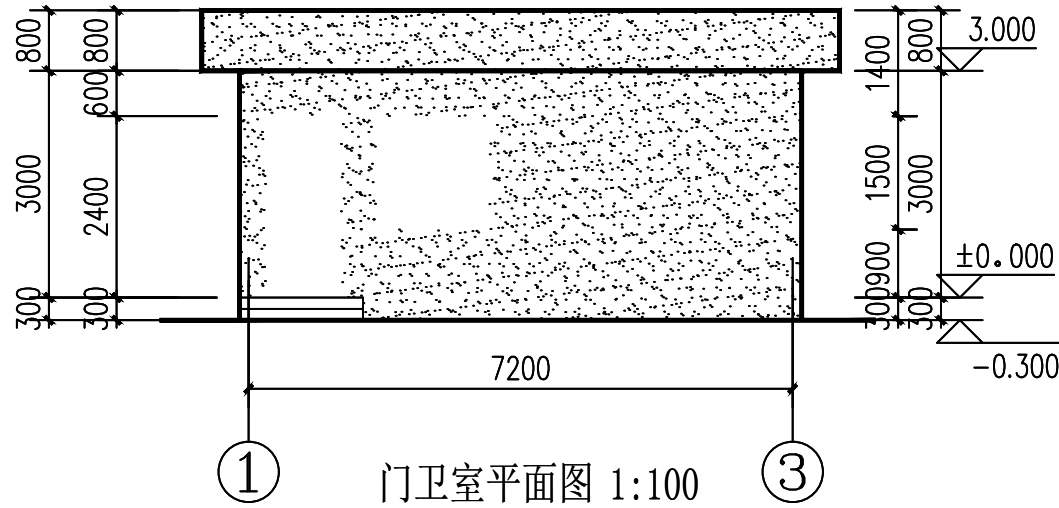


门卫室平面图 1:100

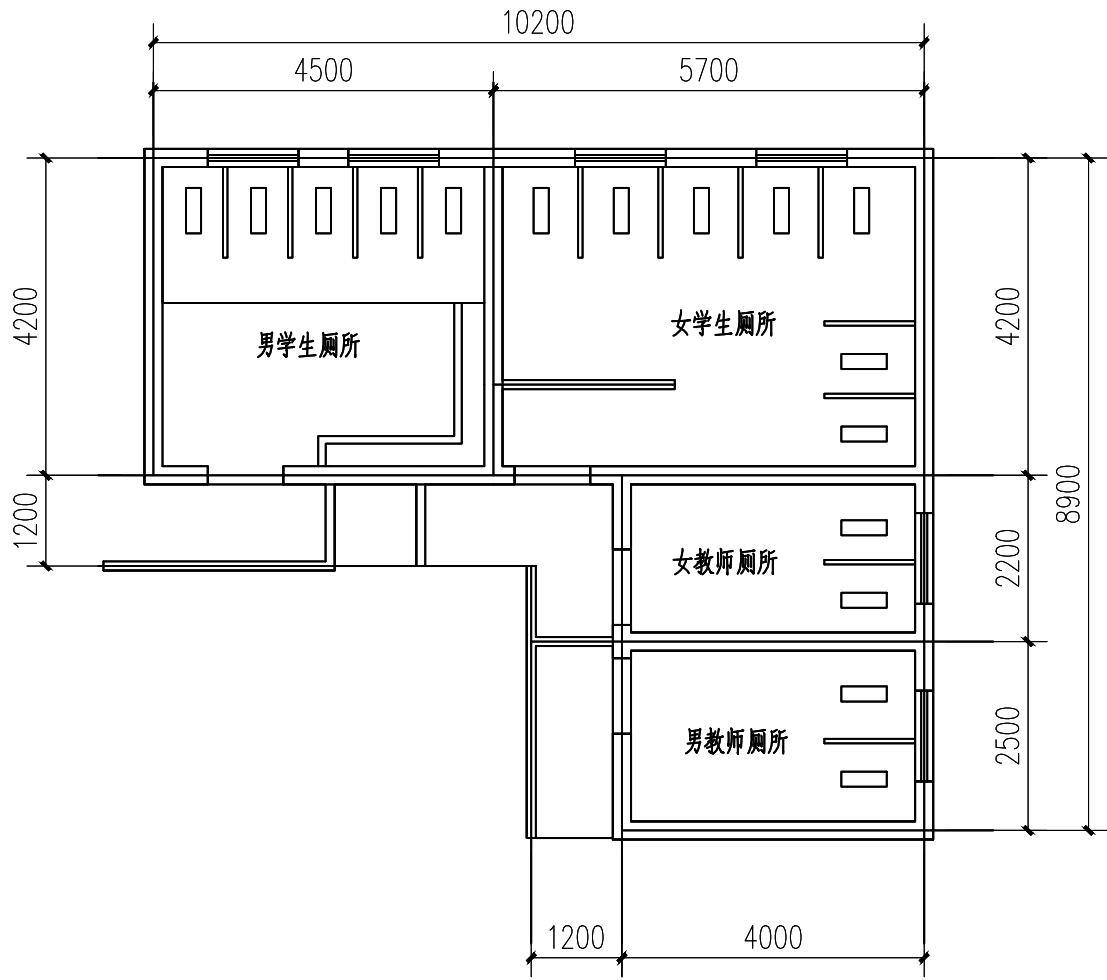

厕所平面图 1:100


- 注：1. 铲除门卫室外墙墙面面层，重新粉刷（65平方米），墙面采用乳胶漆，颜色详见立面图。
2. 铲除门卫室内墙墙面及顶棚面层，重新粉刷白色乳胶漆，其中内墙面共87平方米，顶棚26.6平方米，
3. 铲除门卫室屋面防水，新做屋面防水构造，做法参见05J909—WM15—屋15，面积共40平方米。
4. 铲除室外厕所屋面防水，新做屋面防水构造，做法参见05J909—WM15—屋15，面积共84平方米。
- 铲除原有厕所墙面及顶棚，保留原有瓷砖墙面（1.2米）。重新粉刷，共158.5平方米。
- 铲除厕所外墙墙面面层，重新粉刷（165平方米），墙面采用乳胶漆，颜色详见立面图。

|   |       |                              |
|---|-------|------------------------------|
|   | 实名打印栏 | 签署栏                          |
| 项目负责人   | 徐景富   | 徐景富                          |
| 专业负责人   | 赵梅    | 赵梅                           |
| 设计人   | 孙景茹   | 孙景茹                          |
| 项目负责人注册章   |       |                              |
|   |       |                              |
| 出图专用章   |       |                              |
|   |       |                              |
| 审图章   |       |                              |
|   |       |                              |
| 专业负责人注册章   |       |                              |
|   |       |                              |
| 竣工章   |       |                              |
|   |       |                              |
| <div><div></div><div>爱建信达工程咨询有限公司</div></div> <div>工程设计证书编号(乙级) A223002093</div> |       |                              |
| 建设单位/Client   |       |                              |
| 陇南市武都区教育局   |       |                              |
| 项目名称/Proj. name   |       |                              |
| 陇南市武都区通防九年制学校校舍维修改造项目   |       |                              |
| 项目编号/Proj. Number   |       |                              |
| QCSJ-2025-009   |       |                              |
| 子项名称/Sub-Proj. Name   |       |                              |
|   |       |                              |
| 子项编号/Proj. Number   |       |                              |
|   |       |                              |
| 项目负责人:<br>Proj. Manager   | 徐景富   | 徐景富                          |
| 专业负责人:<br>Chief   | 赵梅    | 赵梅                           |
| 审 定<br>Authorize   | 徐 凌   | 徐凌                           |
| 审 核<br>Examined   | 徐景富   | 徐景富                          |
| 校 对<br>Checked   | 赵 梅   | 赵梅                           |
| 设 计<br>Designed   | 孙景茹   | 孙景茹                          |
| 专业名称<br>Specialty   | 建 筑   | 图纸编号<br>Drawing NO.  建施-12   |
| 设计阶段<br>Design Phase   | 施工图   | 当前版本<br>Current Rev  1.0     |
| 图纸比例<br>Scale   | 1:100 | 出图日期<br>Current Rev  2025.04 |
| 图纸名称/Dra wing Title   |       |                              |
| 门卫室   |       |                              |

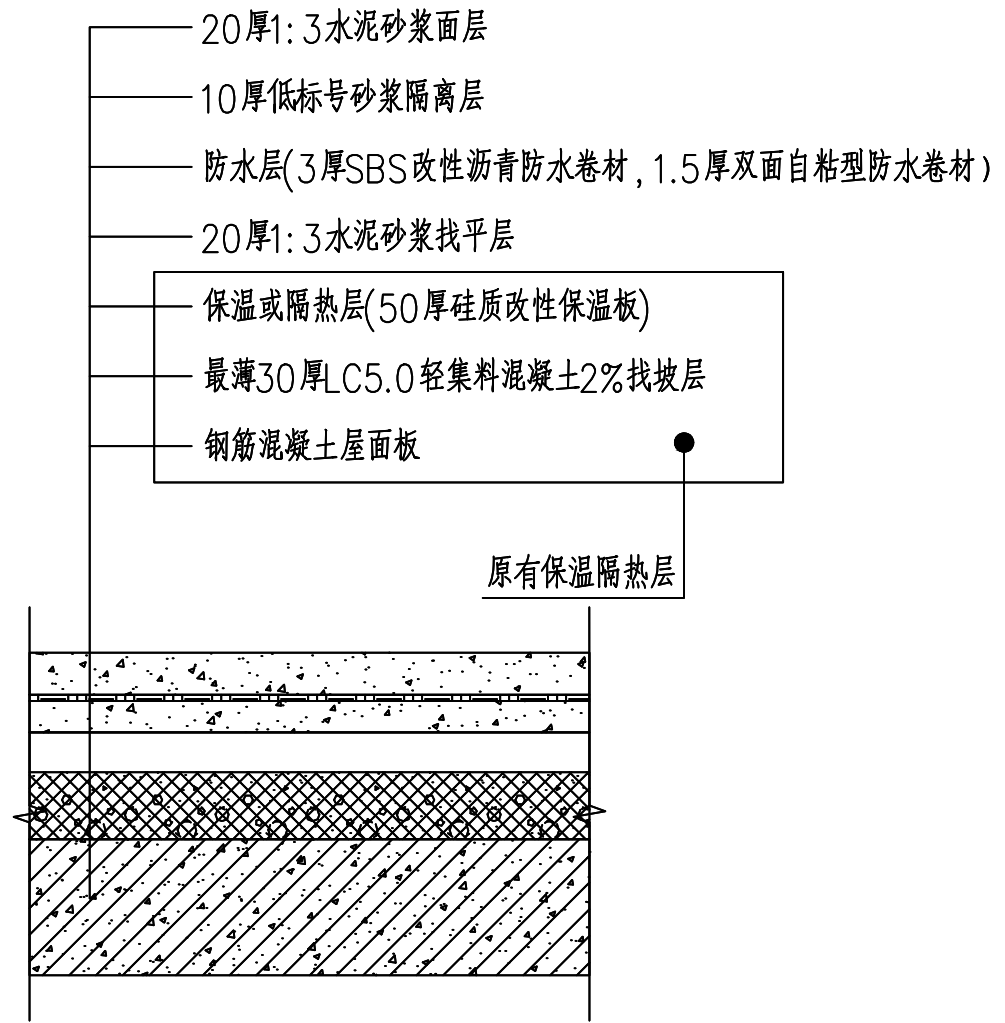


屋面防水层改造图1: 30

注：屋面泛水做法详见甘12J8-35-6.

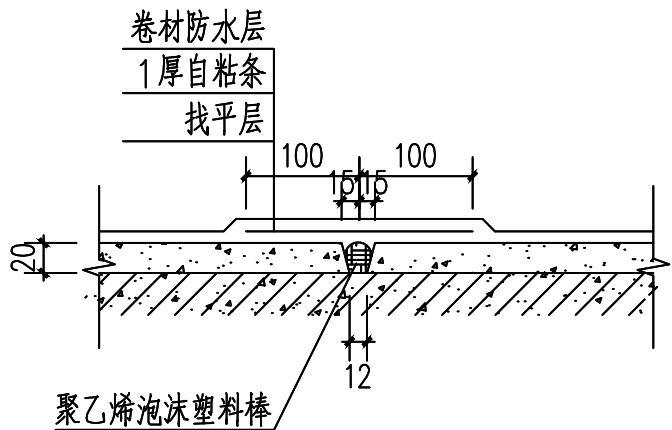


屋面分格缝1: 10


注：分格缝间距为1.5X1.5。

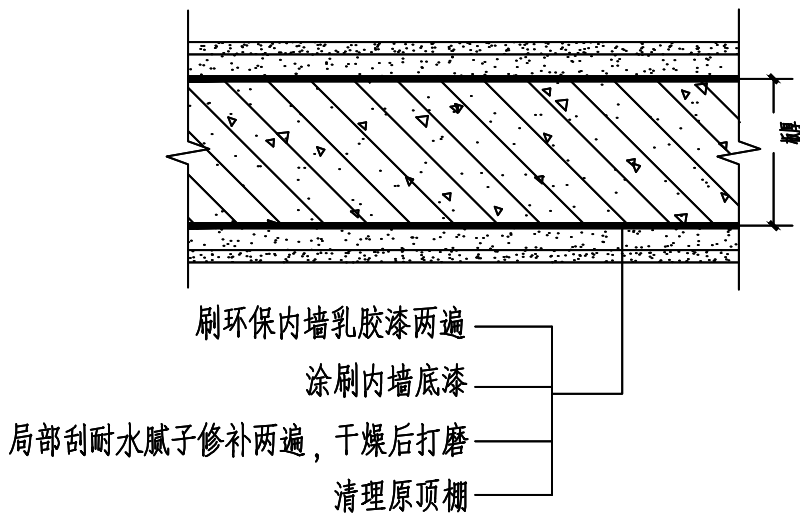


顶棚做法图 1: 50

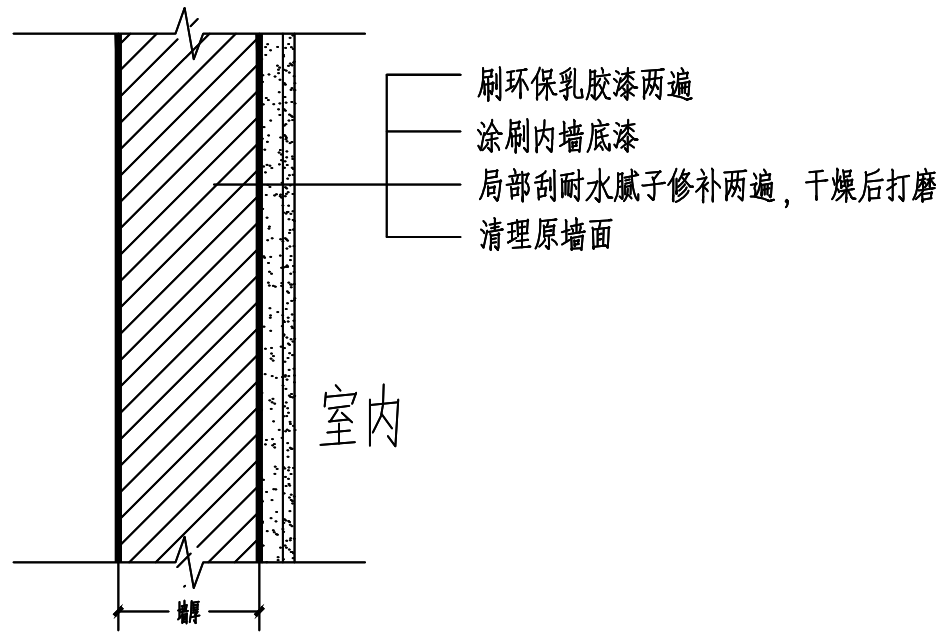

室内粉刷大样 1: 50

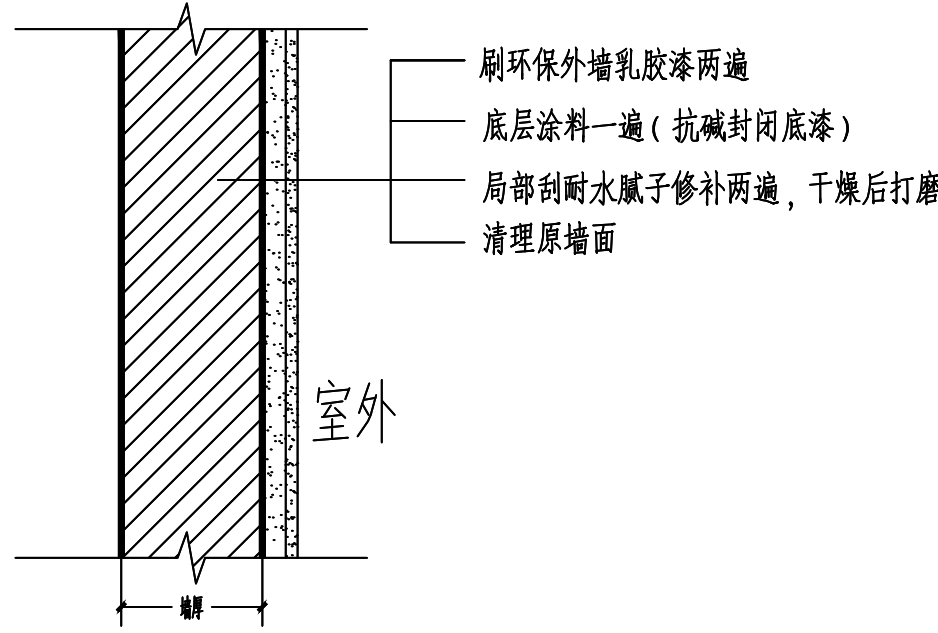


外墙粉刷大样 1: 50

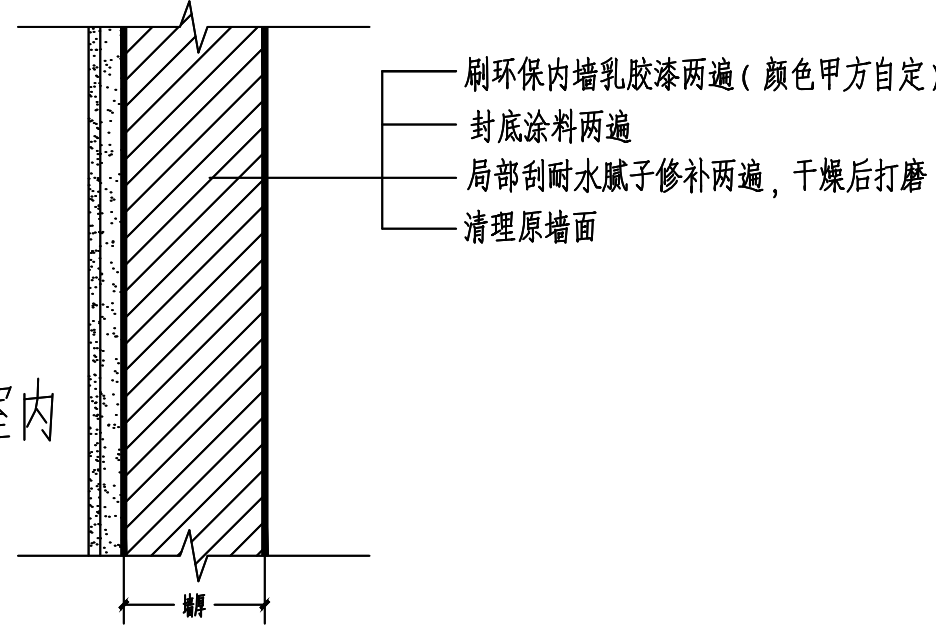


教室墙裙粉刷大样 1: 50

1.1米高

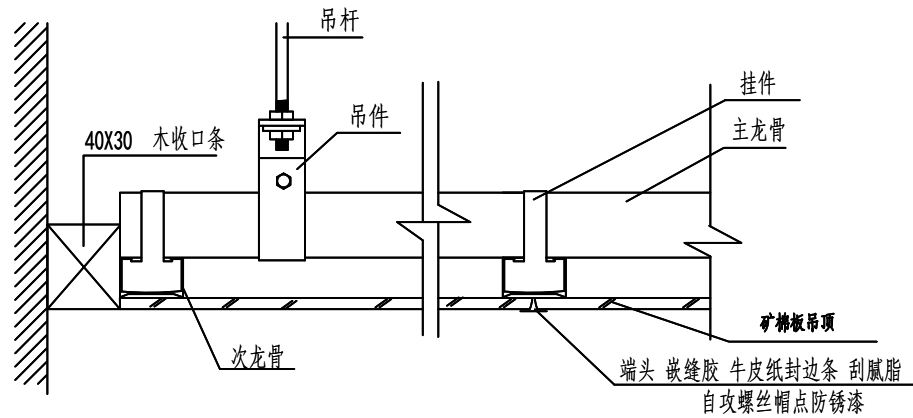


矿棉板吊顶剖面图

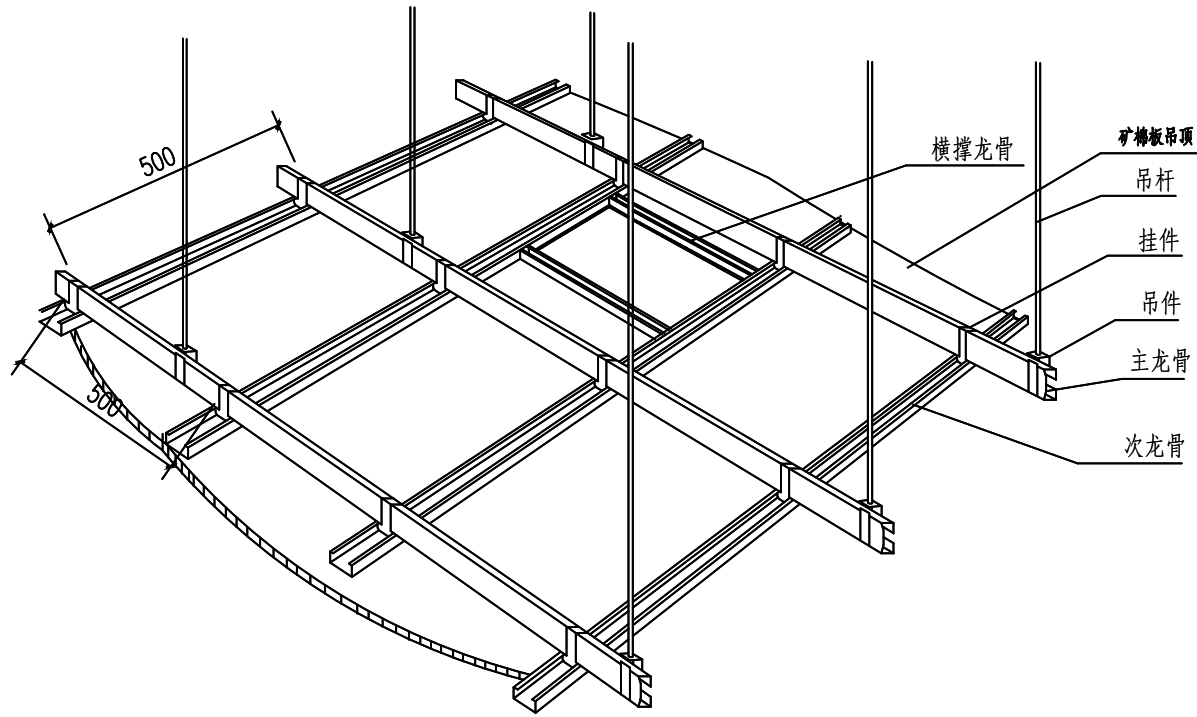


矿棉板吊顶构造大样图

|   |       |                          |
|---|-------|--------------------------|
|   | 实名打印栏 | 签署栏                      |
| 项目负责人                                                                                              | 徐景富   | 徐景富                      |
| 专业负责人                                                                                              | 赵梅    | 赵梅                       |
| 设计人                                                                                                | 孙景茹   | 孙景茹                      |
| 项目负责人注册章                                                                                           |       |                          |
|   |       |                          |
| 出图专用章                                                                                              |       |                          |
|   |       |                          |
| 审图章                                                                                                |       |                          |
|   |       |                          |
| 专业负责人注册章                                                                                           |       |                          |
|   |       |                          |
| 竣工章                                                                                                |       |                          |
|   |       |                          |
|  爱建信达工程咨询有限公司 |       |                          |
| 工程设计证书编号(乙级) A223002093                                                                            |       |                          |
| 建设单位/Client 陇南市武都区教育局                                                                              |       |                          |
| 项目名称/Proj. name 陇南市武都区通防九年制学校校舍维修改造项目                                                              |       |                          |
| 项目编号/Proj. Number QCSJ-2025-009                                                                    |       |                          |
| 子项名称/Sub-Proj. Name 详图                                                                             |       |                          |
| 子项编号/Proj. Number                                                                                  |       |                          |
| 项目负责人: Proj. Manager                                                                               | 徐景富   | 徐景富                      |
| 专业负责人: Chief                                                                                       | 赵梅    | 赵梅                       |
| 审 定 Authorize                                                                                      | 徐 凌   | 徐凌                       |
| 审 核 Examined                                                                                       | 徐景富   | 徐景富                      |
| 校 对 Checked                                                                                        | 赵梅    | 赵梅                       |
| 设 计 Designed                                                                                       | 孙景茹   | 孙景茹                      |
| 专业名称 Specialty                                                                                     | 建 筑   | 图纸编号 Drawing NO. 建施-13   |
| 设计阶段 Design Phase                                                                                  | 施工图   | 当前版本 Current Rev 1.0     |
| 图纸比例 Scale                                                                                         | 1:100 | 出图日期 Current Rev 2025.04 |
| 图纸名称/Dra wing Title 详图                                                                             |       |                          |

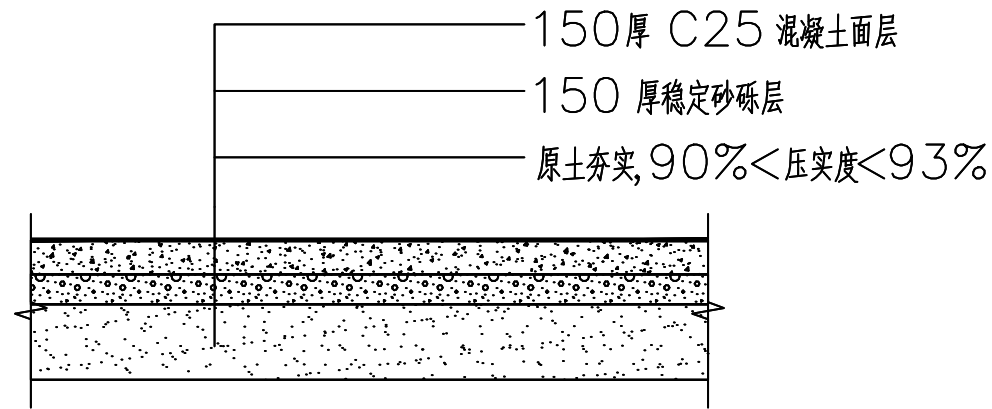


院面硬化做法

- 注: 1、150 厚C25 混凝土面层分块捣制，振捣密实，随打随抹平，每块院面长不大于6米，沥青砂子或沥青处理松木条嵌缝。
- 2、混凝土院面伸缩缝详02J09-68。

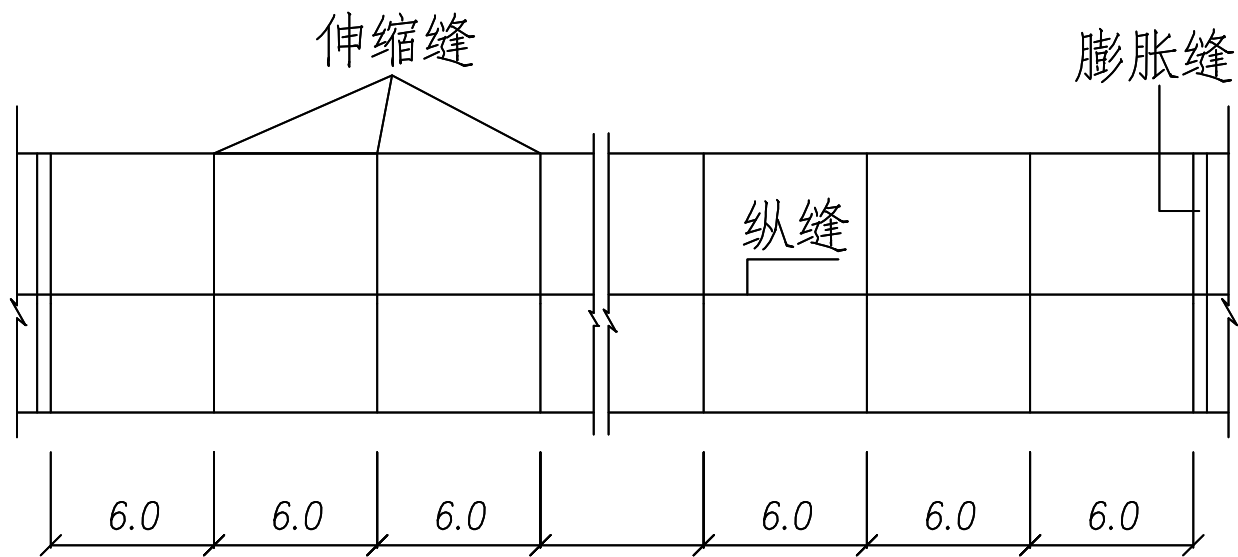


混凝土院面接缝布置

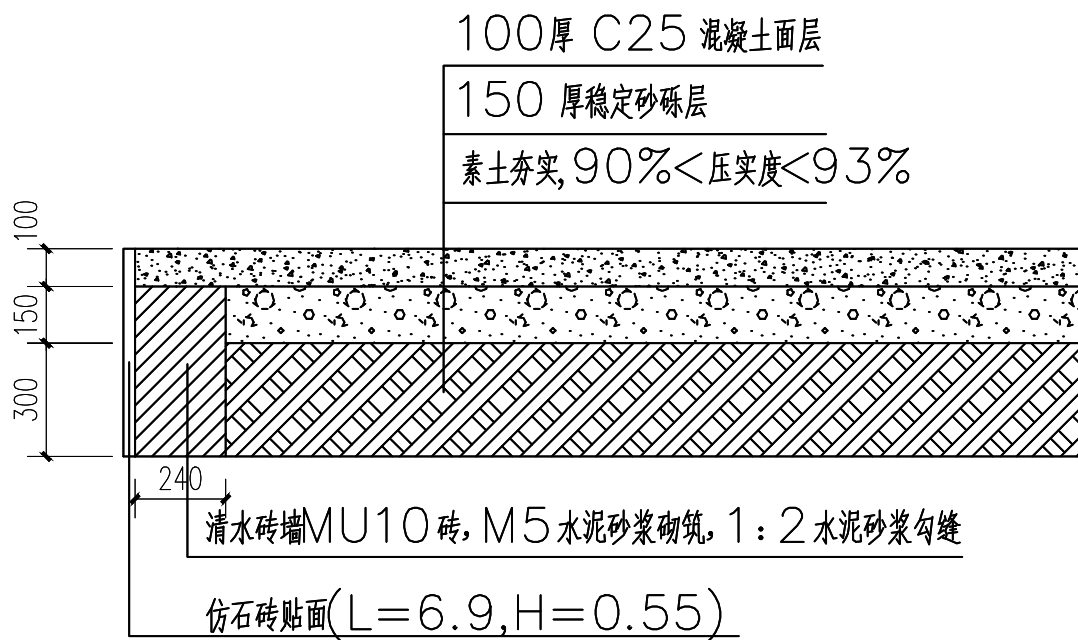


新增台阶（室外）

1:20


注: 台阶尺寸4.4X2.5X0.55。

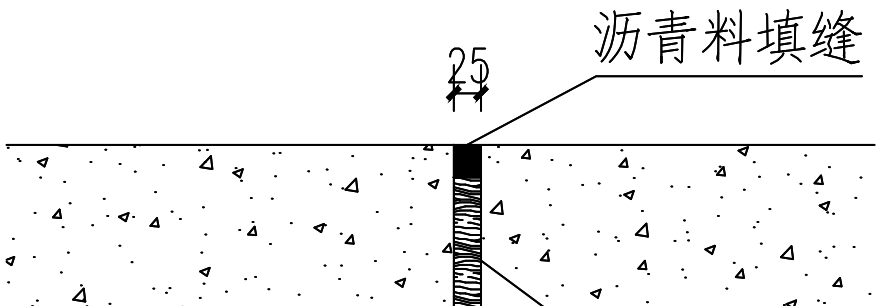

胀缝大样

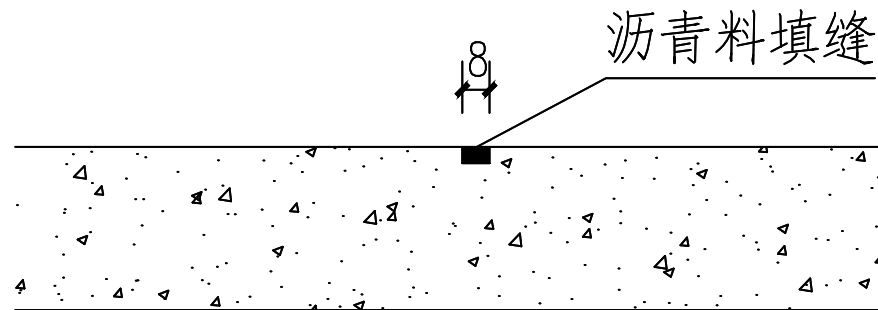


缩缝大样

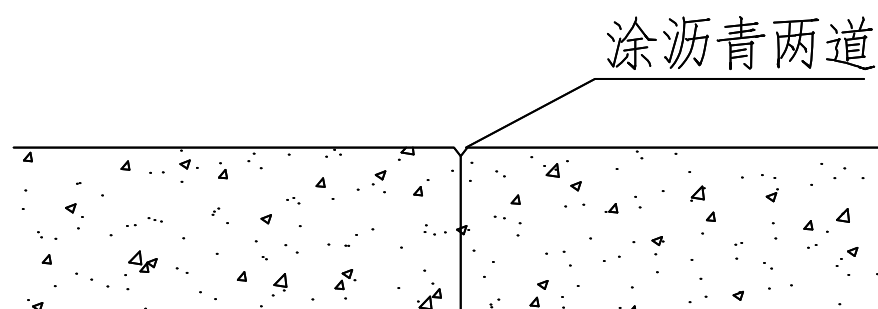

纵缝大样


|                                                                                  |       |                             |
|----------------------------------------------------------------------------------|-------|-----------------------------|
|                                                                                  | 实名打印栏 | 签署栏                         |
| 项目负责人                                                                            | 徐景富   | 徐景富                         |
| 专业负责人                                                                            | 赵梅    | 赵梅                          |
| 设计人                                                                              | 孙景茹   | 孙景茹                         |
| 项目负责人注册章                                                                         |       |                             |
| 出图专用章                                                                            |       |                             |
| 审图章                                                                              |       |                             |
| 专业负责人注册章                                                                         |       |                             |
| 竣工章                                                                              |       |                             |
| <div><div></div><div>爱建信达工程咨询有限公司</div></div> <div>工程设计证书编号(乙级) A223002093</div> |       |                             |
| 建设单位/Client                                                                      |       |                             |
| 陇南市武都区教育局                                                                        |       |                             |
| 项目名称/Proj. name                                                                  |       |                             |
| 陇南市武都区通防九年制学校校舍维修改造项目                                                            |       |                             |
| 项目编号/Proj. Number                                                                |       |                             |
| QCSJ-2025-009                                                                    |       |                             |
| 子项名称/Sub-Proj. Name                                                              |       |                             |
| 详图                                                                               |       |                             |
| 子项编号/Proj. Number                                                                |       |                             |
| 项目负责人:<br>Proj. Manager                                                          | 徐景富   | 徐景富                         |
| 专业负责人:<br>Chief                                                                  | 赵梅    | 赵梅                          |
| 审 定<br>Authorize                                                                 | 徐 凌   | 徐凌                          |
| 审 核<br>Examined                                                                  | 徐景富   | 徐景富                         |
| 校 对<br>Checked                                                                   | 赵梅    | 赵梅                          |
| 设 计<br>Designed                                                                  | 孙景茹   | 孙景茹                         |
| 专业名称<br>Specialty                                                                | 建 筑   | 图纸编号<br>Drawing NO. 建施-14   |
| 设计阶段<br>Design Phase                                                             | 施工图   | 当前版本<br>Current Rev 1.0     |
| 图纸比例<br>Scale                                                                    | 1:100 | 出图日期<br>Current Rev 2025.04 |
| 图纸名称/Dra wing Title                                                              |       |                             |
| 院面硬化做法                                                                           |       |                             |



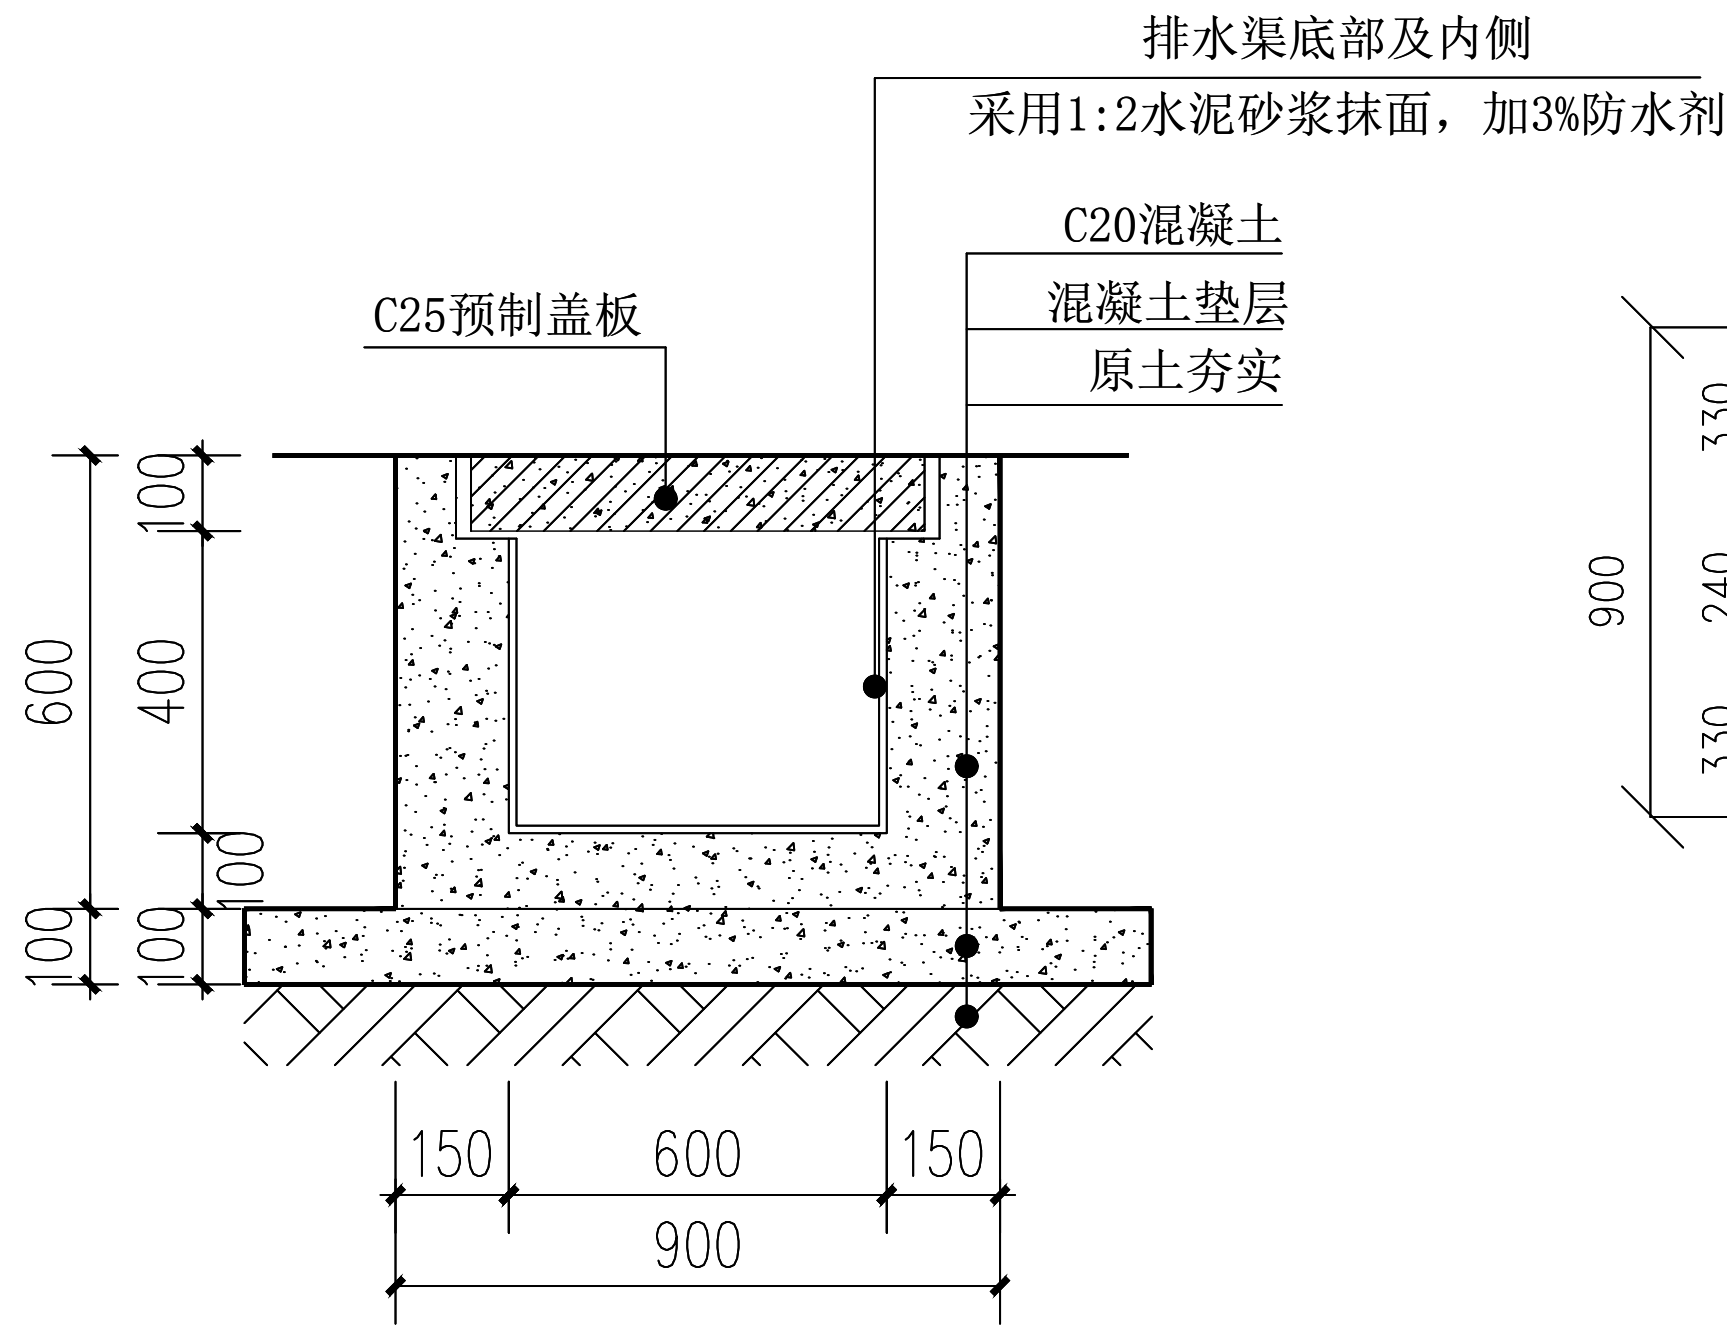


排水渠大样图 1:10


注：排水渠共95米。

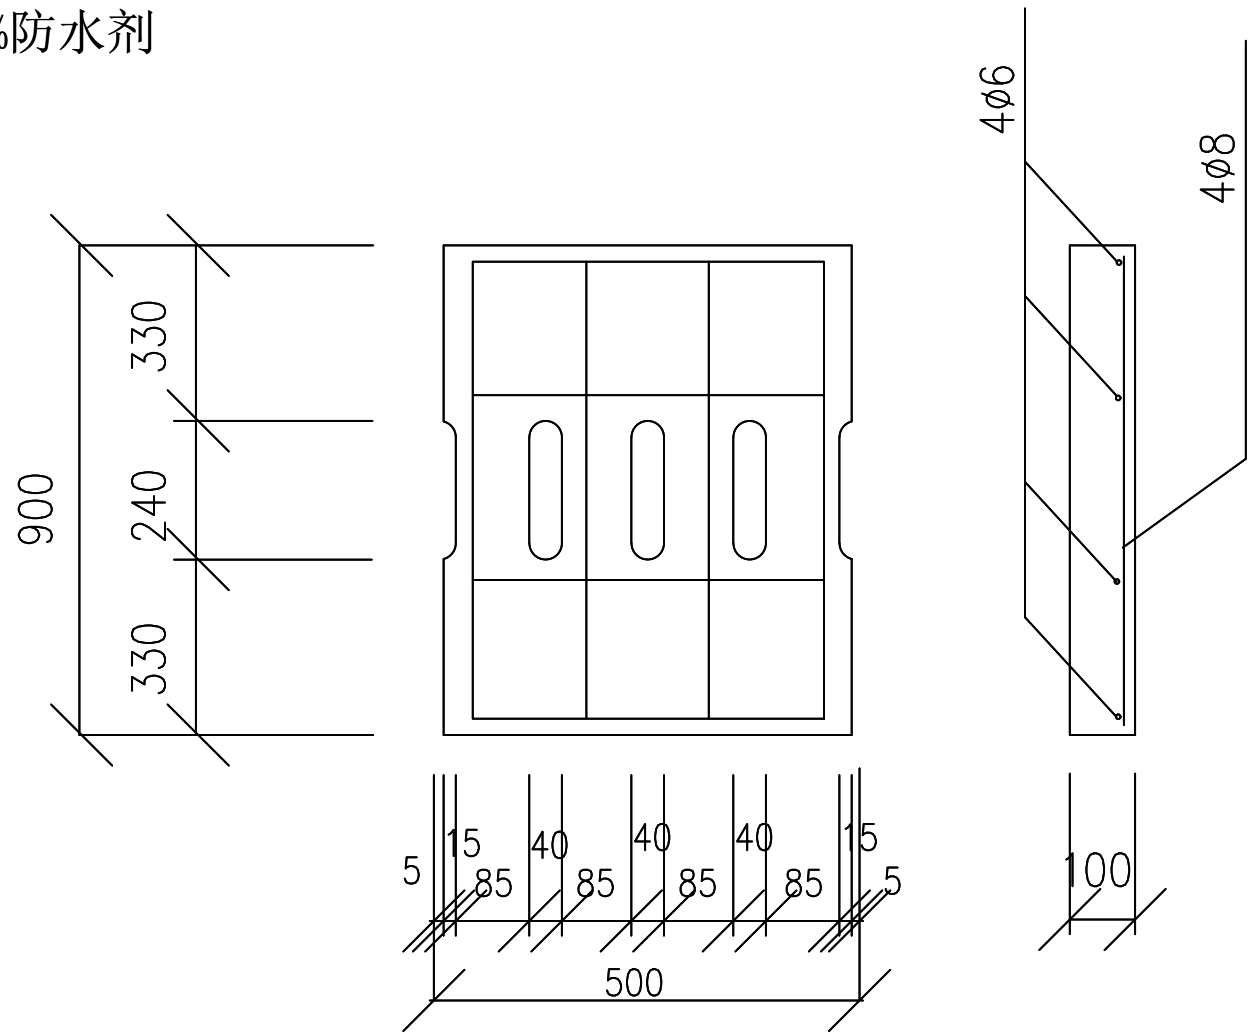


盖板大样图 1:10

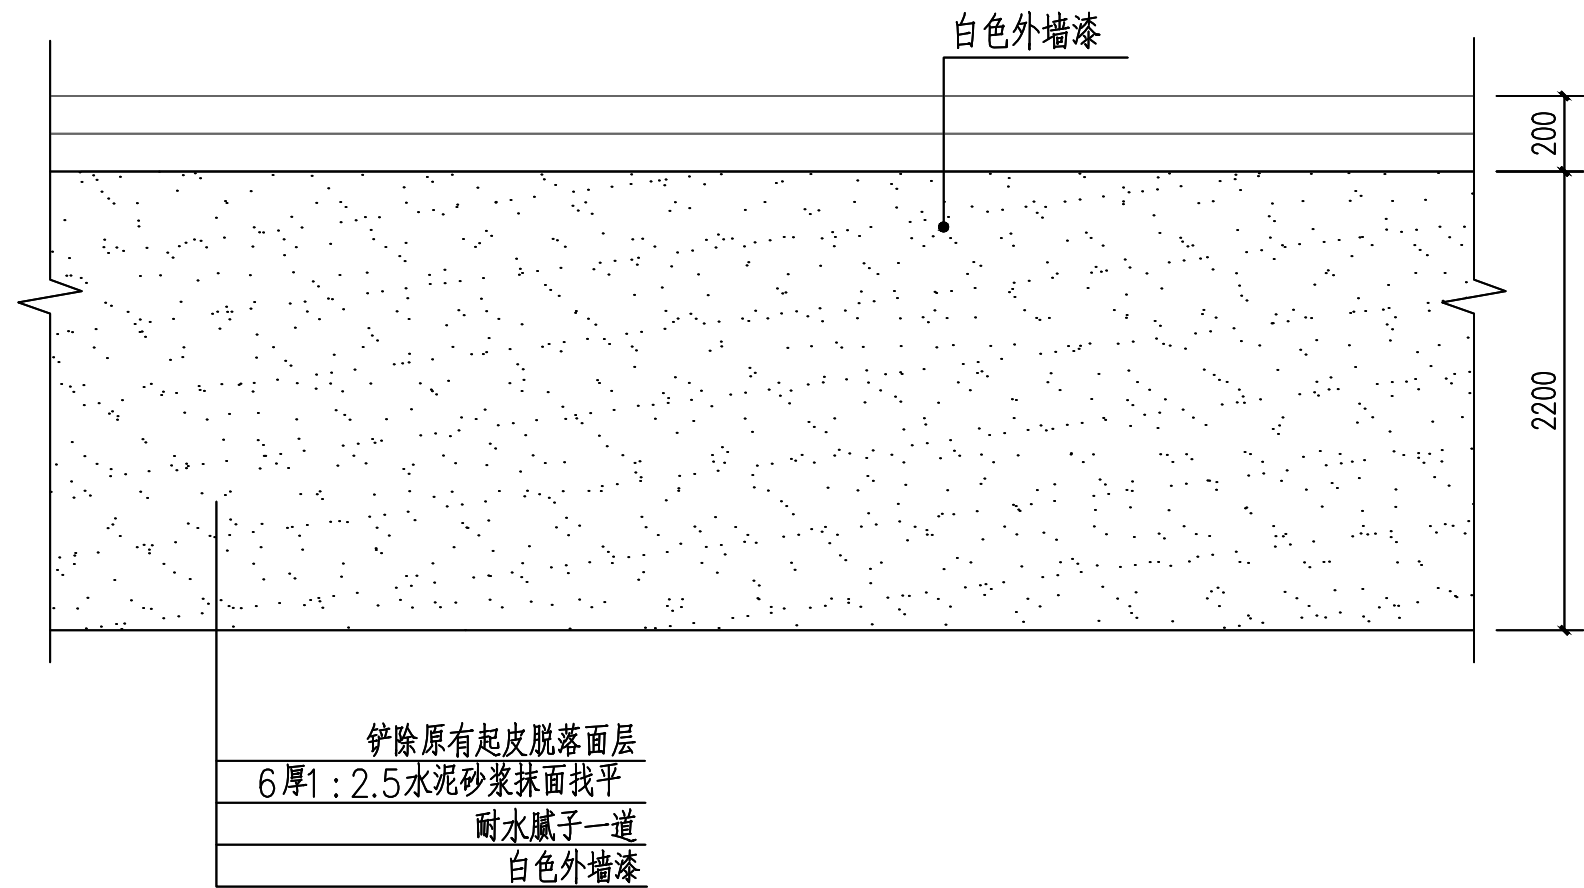

围墙立面图1:25


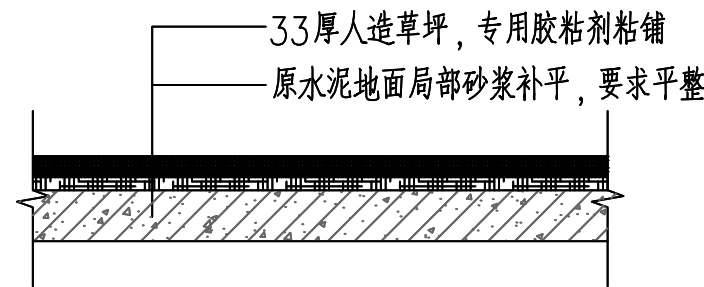


人造草坪场地做法图1:20

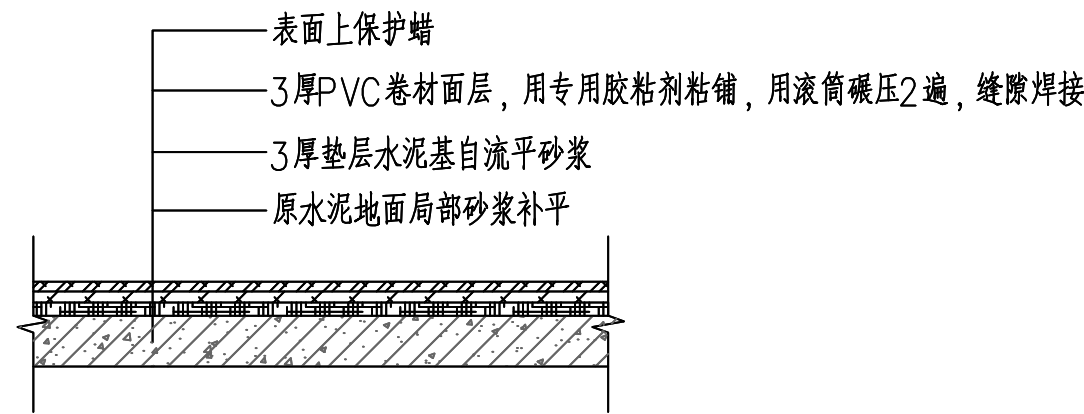

PVC地面做法图1:20

|   |       |                     |         |
|---|-------|---------------------|---------|
|   | 实名打印栏 | 签署栏                 |         |
| 项目负责人   | 徐景富   | 徐景富                 |         |
| 专业负责人   | 赵 梅   | 赵 梅                 |         |
| 设计人   | 孙景茹   | 孙景茹                 |         |
| 项目负责人注册章   |       |                     |         |
| 出图专用章   |       |                     |         |
| 审图章   |       |                     |         |
| 专业负责人注册章   |       |                     |         |
| 竣工章   |       |                     |         |
| <div><div></div><div>爱建信达工程咨询有限公司</div></div> <div>工程设计证书编号(乙级)A223002093</div> |       |                     |         |
| 建设单位/Client   |       |                     |         |
| 陇南市武都区教育局   |       |                     |         |
| 项目名称/Proj. name   |       |                     |         |
| 陇南市武都区通防九年制学校校舍维修改造项目   |       |                     |         |
| 项目编号/Proj. Number   |       |                     |         |
| QCSJ-2025-009   |       |                     |         |
| 子项名称/Sub-Proj. Name   |       |                     |         |
| 详图   |       |                     |         |
| 子项编号/Proj. Number   |       |                     |         |
|   |       |                     |         |
| 项目负责人:<br>Proj. Manager   | 徐景富   | 徐景富                 |         |
| 专业负责人:<br>Chief   | 赵 梅   | 赵 梅                 |         |
| 审 定<br>Authorize   | 徐 凌   | 徐凌                  |         |
| 审 核<br>Examined   | 徐景富   | 徐景富                 |         |
| 校 对<br>Checked   | 赵 梅   | 赵 梅                 |         |
| 设 计<br>Designed   | 孙景茹   | 孙景茹                 |         |
| 专业名称<br>Specialty   | 建 筑   | 图纸编号<br>Drawing NO. | 建施-15   |
| 设计阶段<br>Design Phase   | 施工图   | 当前版本<br>Current Rev | 1.0     |
| 图纸比例<br>Scale   | 1:100 | 出图日期<br>Current Rev | 2025.04 |
| 图纸名称/Drawing Title   |       |                     |         |
| 排水渠   |       |                     |         |

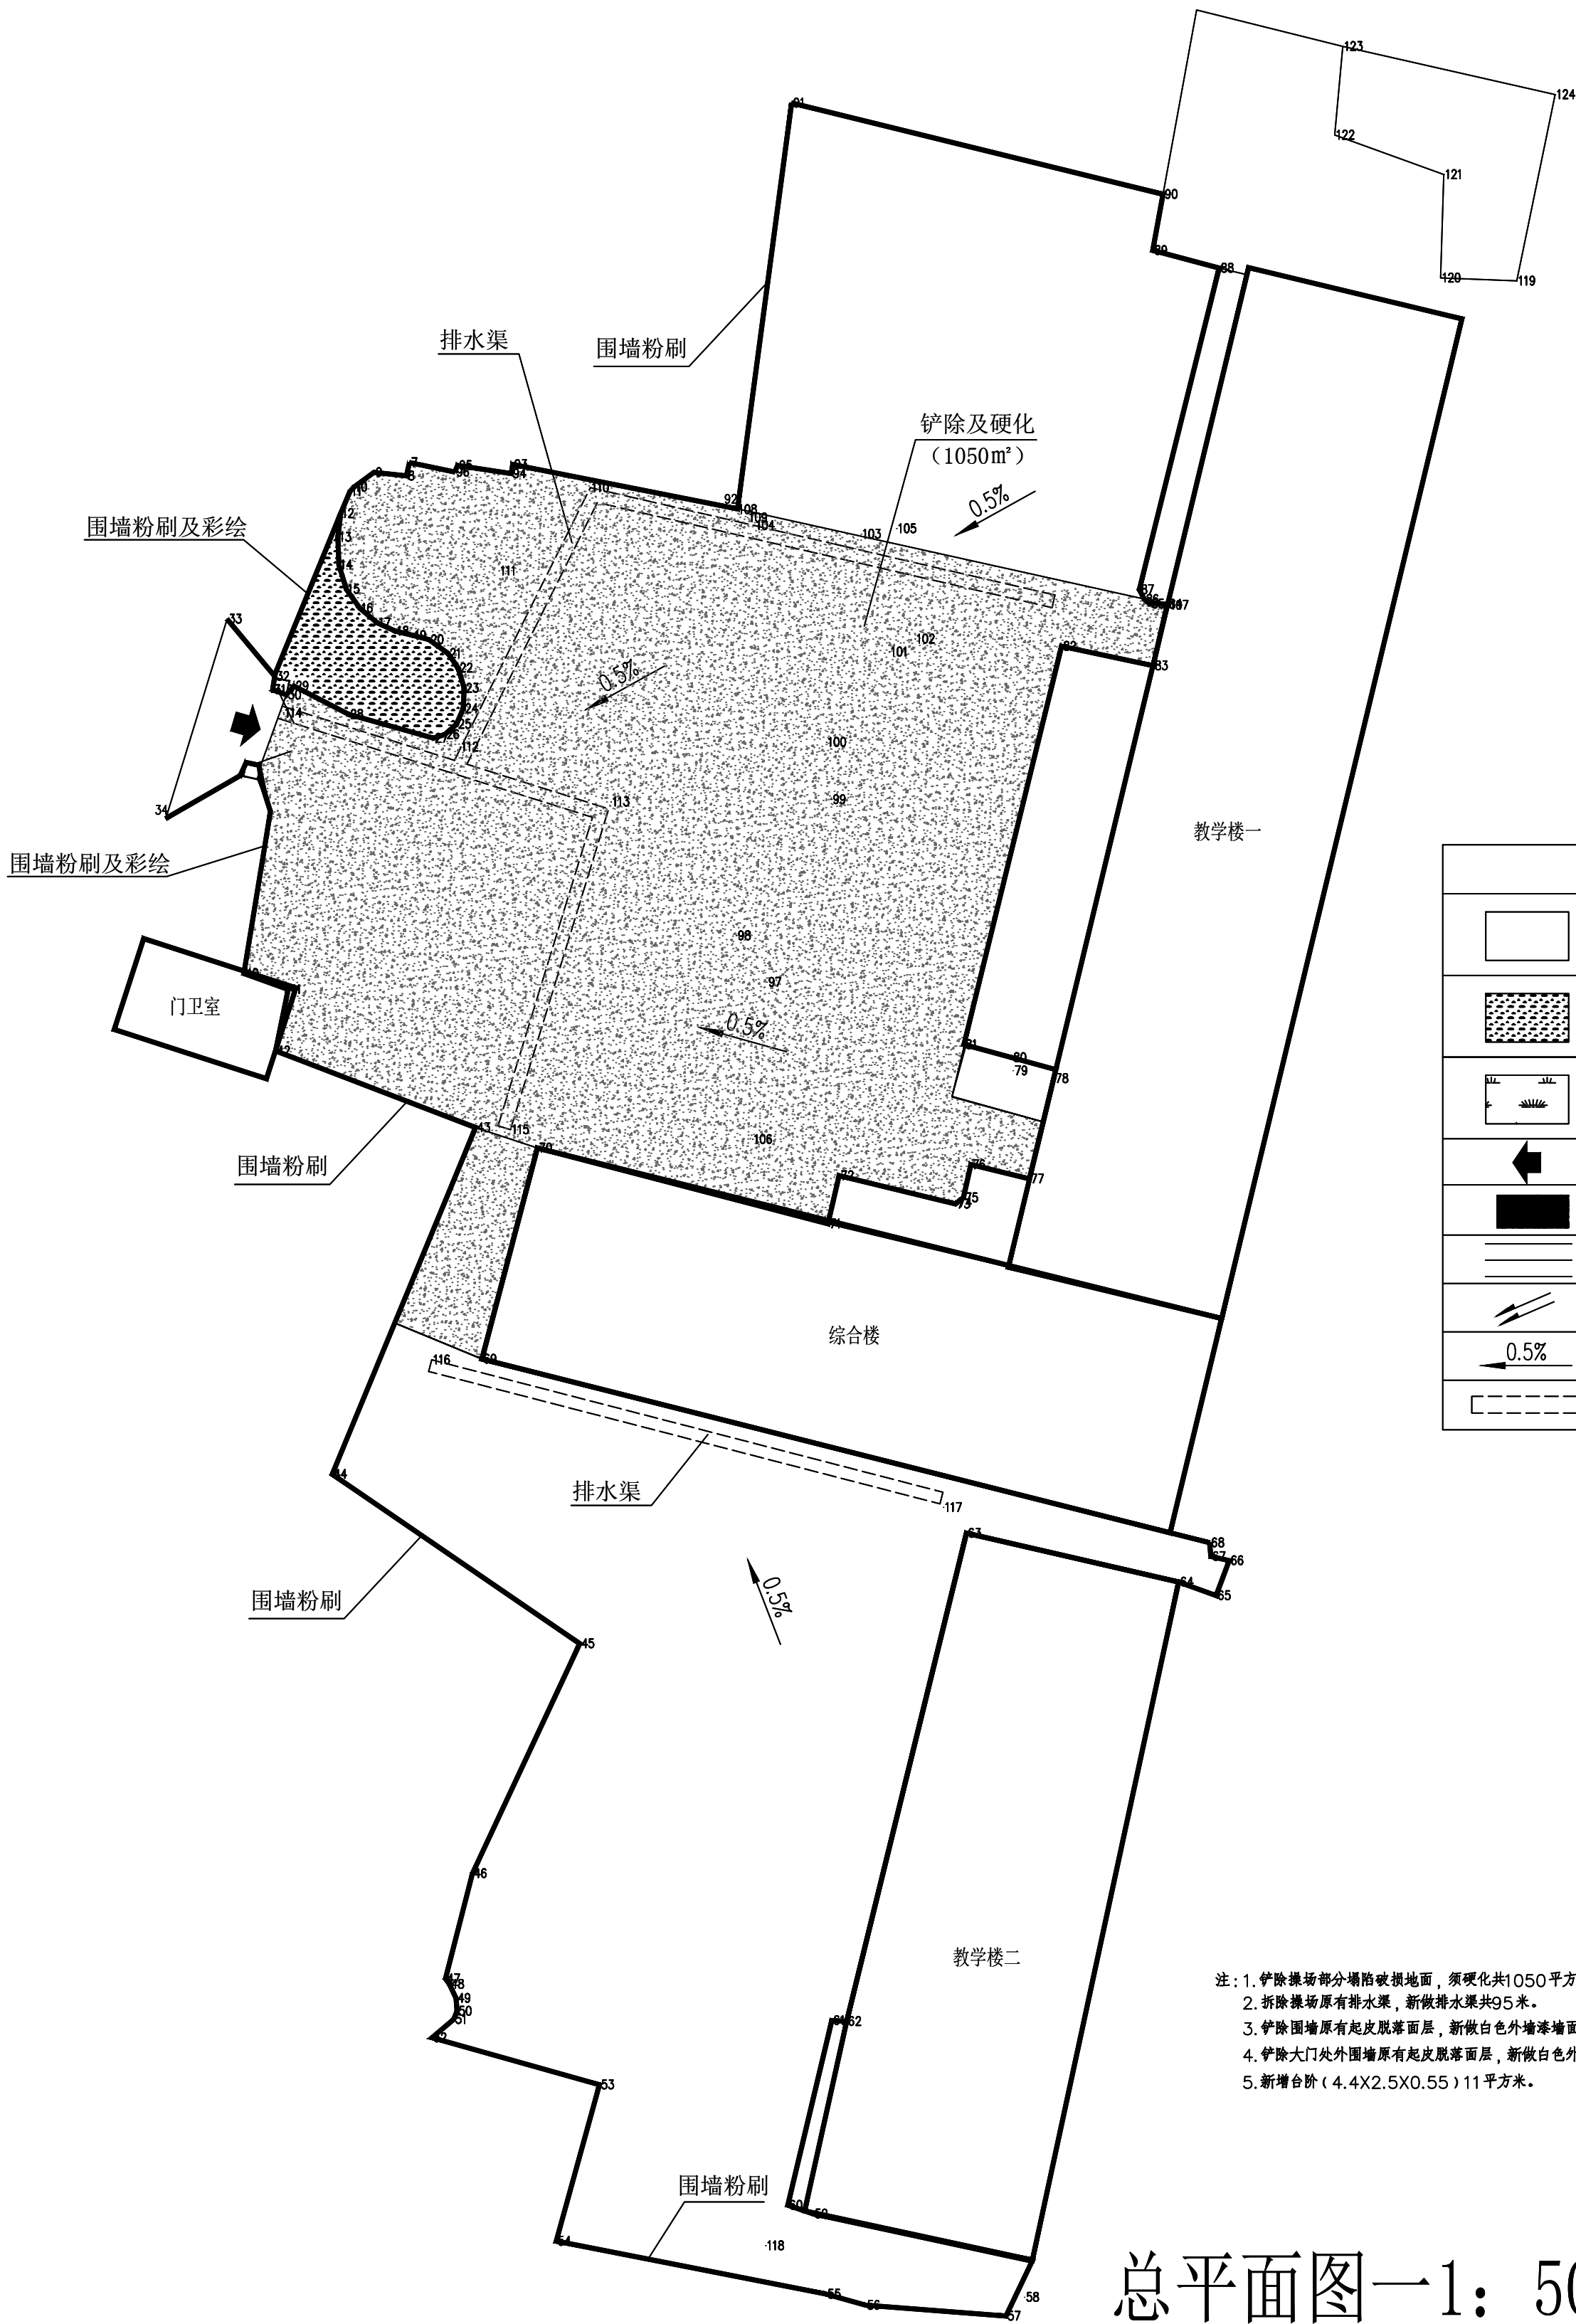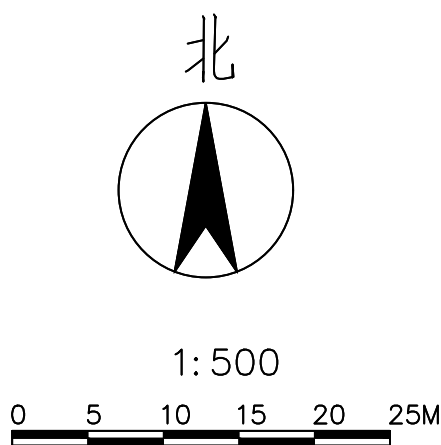



| 图例 |      |
|----|------|
|    | 原有建筑 |
|    | 绿化   |
|    | 室外草坪 |
|    | 出入口  |
|    | 硬化地面 |
|    | 原有道路 |
|    | 排水方向 |
|    | 排水坡度 |
|    | 排水渠  |

- 注：1. 铲除操场部分塌陷破损地面，须硬化共1050平方米，新做人造草坪共2407平方米。  
2. 拆除操场原有排水渠，新做排水渠共95米。  
3. 铲除围墙原有起皮脱落面层，新做白色外墙漆墙面（H=2.2米），共173米。  
4. 铲除大门处外围墙原有起皮脱落面层，新做白色外墙漆墙面及彩绘（H=2.2米），共20米。  
5. 新增台阶（4.4X2.5X0.55）11平方米。

总平面图一1： 500

|                       |                        |               |
|-----------------------|------------------------|---------------|
| 项目名称/Project Name     | 建设单位/Client            | 爱建信达工程咨询有限公司  |
|                       | 项目名称/Project Name      | 爱建信达工程咨询有限公司  |
|                       | 项目编号/Project Number    | QCSJ-2025-009 |
|                       | 子项目名称/Sub-Project Name |               |
| 项目负责人/Project Manager | 项目负责人/Project Manager  | 徐景富           |
|                       | 专业负责人/Chief            | 赵梅            |
|                       | 审定/Authorize           | 徐景富           |
|                       | 审核/Examined            | 徐景富           |
| 设计/Design             | 设计/Design              | 赵梅            |
|                       | 校对/Checked             | 徐景富           |
|                       | 审核/Examined            | 徐景富           |
|                       | 审定/Authorize           | 徐景富           |
| 出图/Output             | 出图/Output              | 徐景富           |
|                       | 审核/Examined            | 徐景富           |
|                       | 校对/Checked             | 徐景富           |
|                       | 审定/Authorize           | 徐景富           |
| 图例/Scale              | 图例/Scale               | 1:100         |
|                       | 出图日期/Output Date       | 2025.04       |
|                       | 出图比例/Output Ratio      | 1:100         |
|                       | 出图日期/Output Date       | 2025.04       |



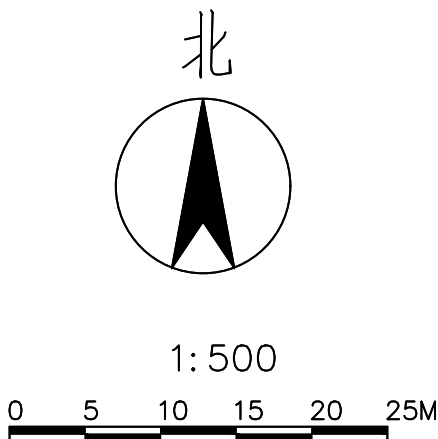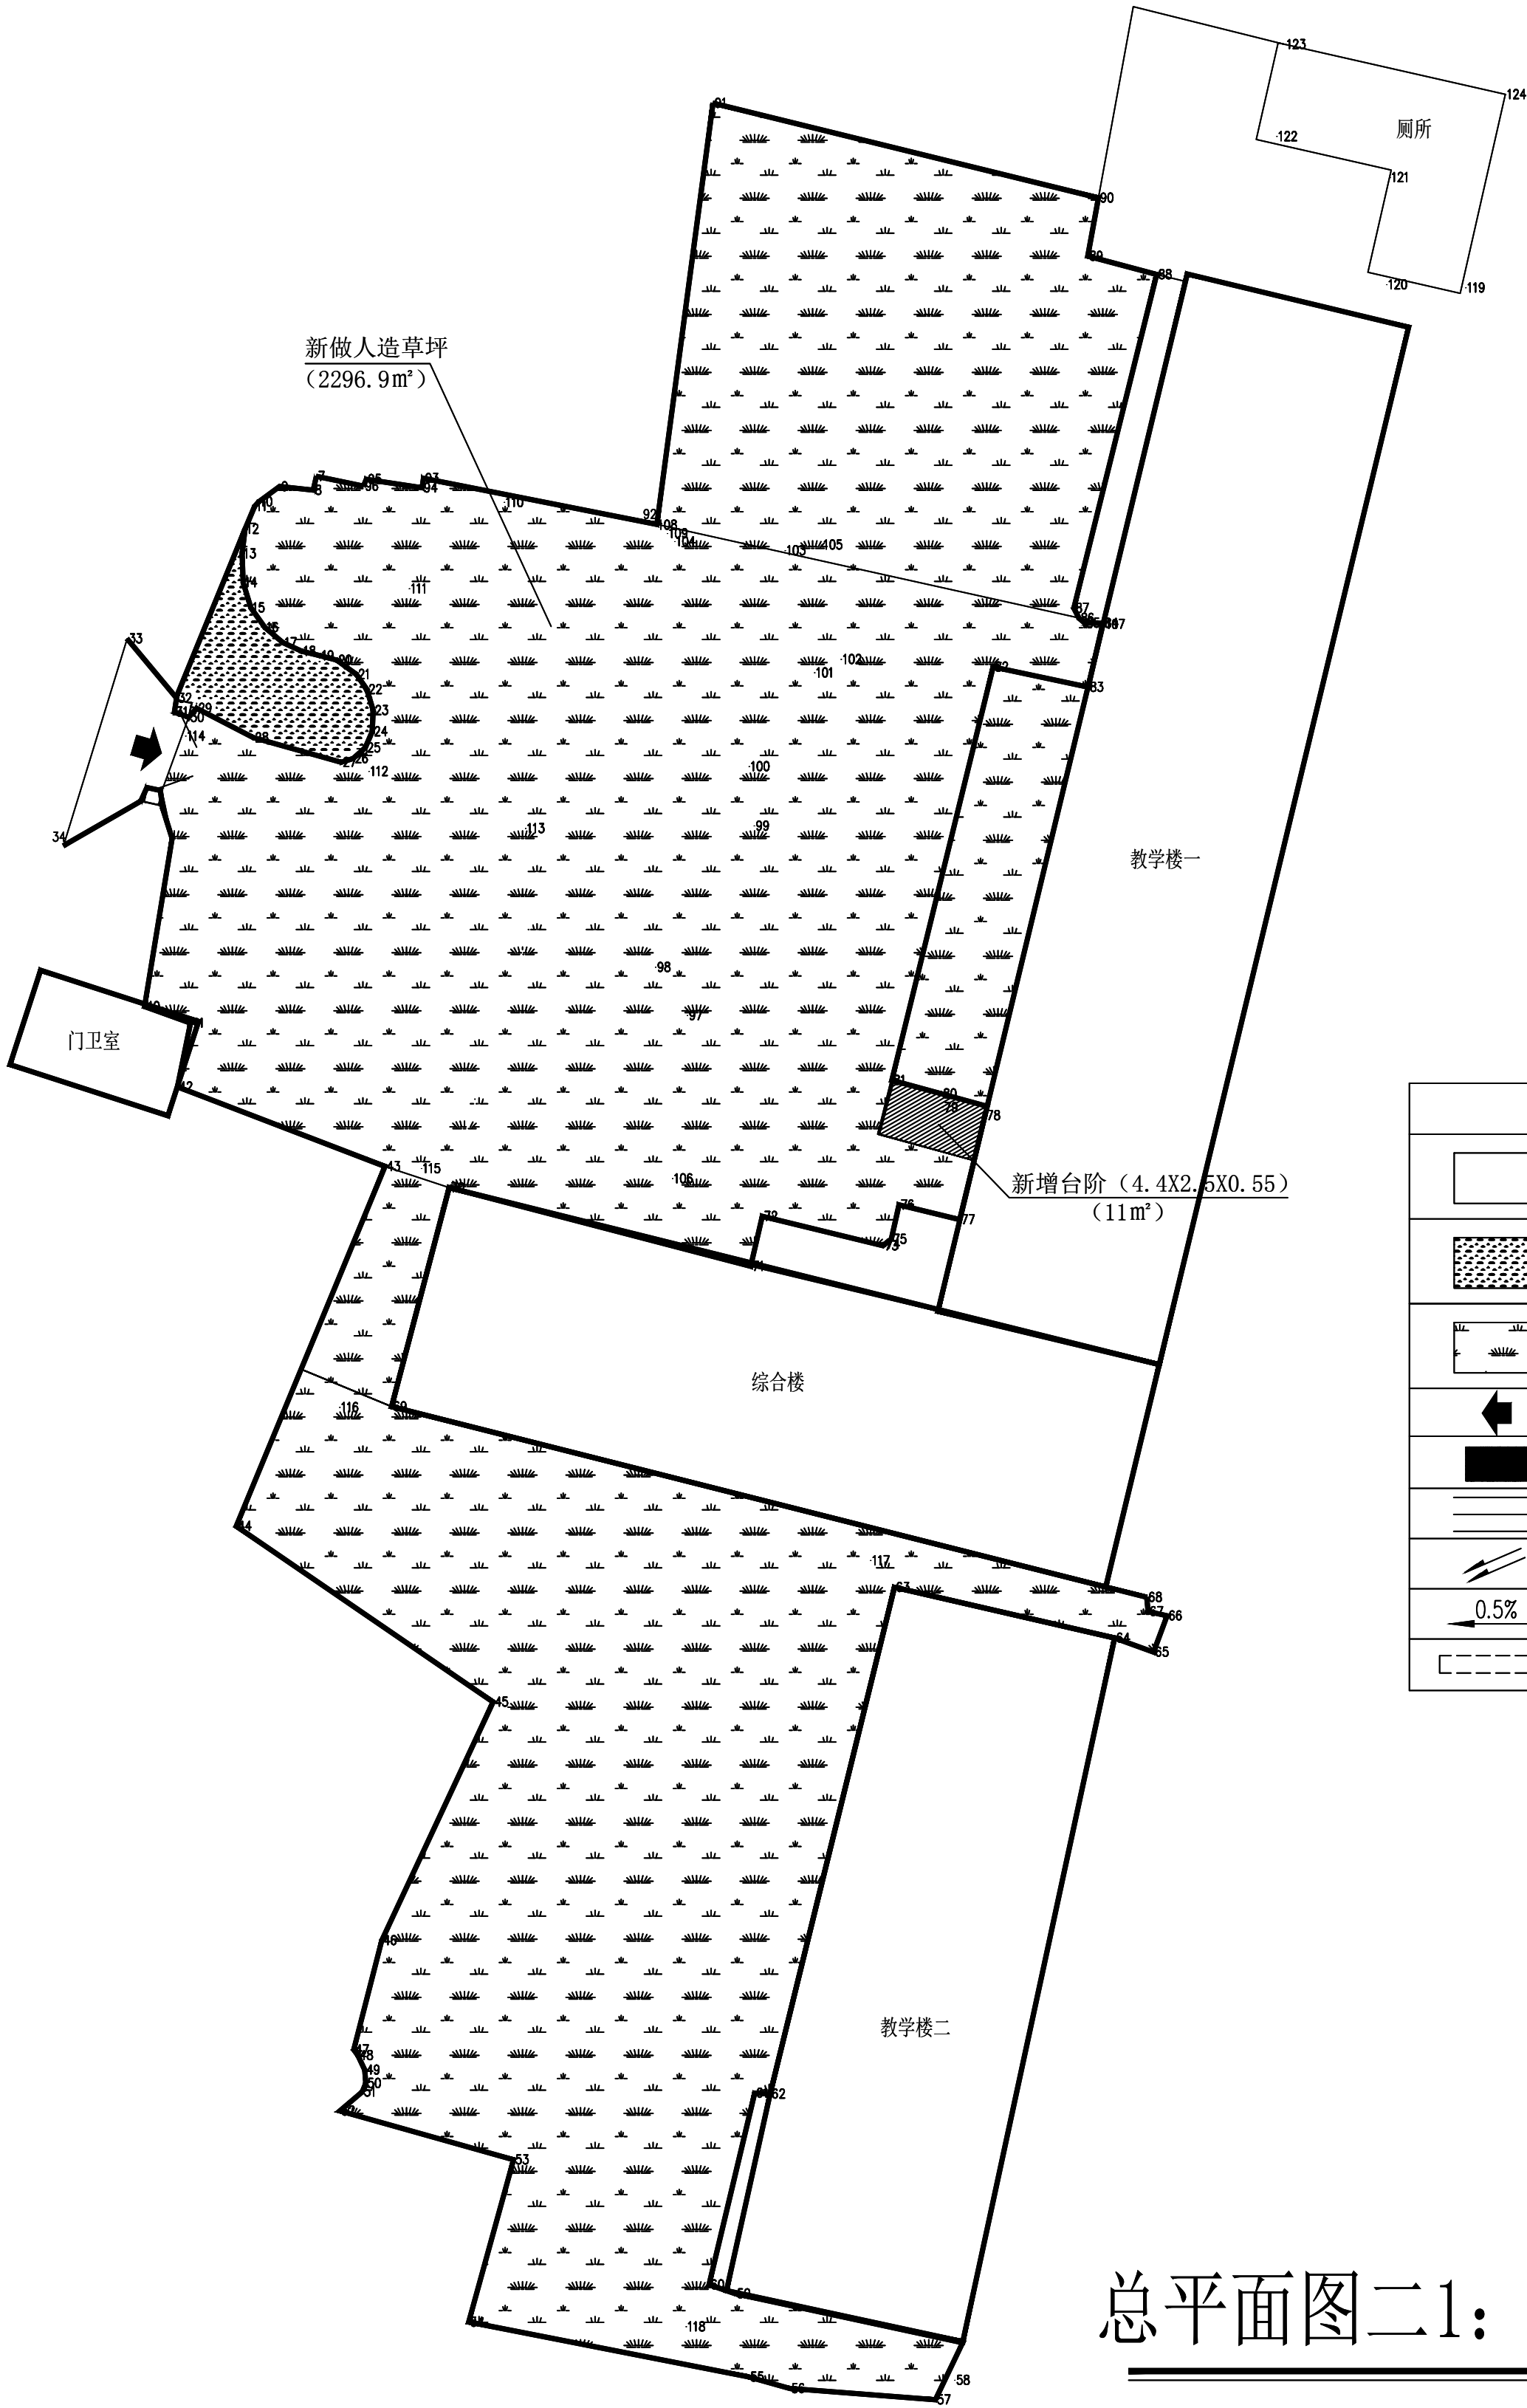

| 图例 |      |
|----|------|
|    | 原有建筑 |
|    | 绿化   |
|    | 室外草坪 |
|    | 出入口  |
|    | 硬化地面 |
|    | 原有道路 |
|    | 排水方向 |
|    | 排水坡度 |
|    | 排水渠  |

总平面图二1： 500

|                         |  |                       |  |
|-------------------------|--|-----------------------|--|
| 项目名称/Project Name       |  | 建设单位/Client           |  |
| 爱建信达工程咨询有限公司            |  | 濮阳市武都区人民法院            |  |
| 工程名称/Project Name       |  | 项目名称/Project Name     |  |
| 濮阳市武都区人民法院九年制学校校舍维修改造项目 |  | 项目名称/Project Name     |  |
| 项目编号/Project Number     |  | 项目编号/Project Number   |  |
| QCSJ-2025-009           |  | QCSJ-2025-009         |  |
| 项目负责人/Project Manager   |  | 项目负责人/Project Manager |  |
| 徐景富                     |  | 徐景富                   |  |
| 专业负责人/Chief             |  | 专业负责人/Chief           |  |
| 赵梅                      |  | 赵梅                    |  |
| 审定/Authorize            |  | 审定/Authorize          |  |
| 徐景富                     |  | 徐景富                   |  |
| 审核/Examined             |  | 审核/Examined           |  |
| 徐景富                     |  | 徐景富                   |  |
| 校对/Checked              |  | 校对/Checked            |  |
| 赵梅                      |  | 赵梅                    |  |
| 设计/Designed             |  | 设计/Designed           |  |
| 孙景茹                     |  | 孙景茹                   |  |
| 专业名称/Specialty          |  | 专业名称/Specialty        |  |
| 建筑                      |  | 建筑                    |  |
| 设计阶段/Design Phase       |  | 设计阶段/Design Phase     |  |
| 施工图                     |  | 施工图                   |  |
| 图纸比例/Scale              |  | 图纸比例/Scale            |  |
| 1:100                   |  | 1:100                 |  |
| 图例名称/Drawing Title      |  | 图例名称/Drawing Title    |  |
| 总平面图二                   |  | 总平面图二                 |  |