

陇南市武都区磨坝藏族乡基层政权建设项目

施工图

(第1册 共1册)



中城恒业设计集团有限公司

二零二五年七月

扉 页

工 程 名 称：陇南市武都区磨坝藏族乡基层政权建设项目

设计证书	建筑行业乙级 市政行业乙级 电力行业乙级 环境工程专项乙级 水利行业丙级 公路行业公路专业丙级 风景园林工程专项乙级 农业综合开发专业乙级
证书编号	A352012676
资质盖章	
设计单位	中城恒业设计集团有限公司

设计说明



备注：
本图版权归本公司所有，未经本公司负责人许可，任何人不得擅自复制或引用。
本图须经相关主管部门批准后方可生效使用。本图未经施工图审查公司审查合格前
不得用于现场施工，仅供业主建设投资估算、建设造价之参考图。本图应由相关人员
签字及同时加盖出图章和注册执业章方有效。

图纸专用章：

注册执业章：

工程名称：
马营镇涝水村中药材产业路维修及农产品晾晒场建设项目

子项名称：

建设单位：
陇南市武都区马营镇人民政府

审 定	李香玲	加
工程负责人	段海峰	加
专业负责人	段海峰	加
审 核	段海峰	加
校 对	周焕强	加
设 计	冯加林	加

图 名：
设计说明

项 目 编 号		
图 别	建 施	日 期
图 号	J-00	2024.04
版 本	第 1 版	

一、项目概况

- 项目名称：陇南市武都区磨坝藏族乡基层政权建设项目
- 项目建设单位：陇南市武都区磨坝藏族乡人民政府
- 项目建设性质：维修项目
- 项目建设地点：陇南市武都区磨坝藏族乡
- 主要维修改造内容
 - 主要包括：外墙粉刷、顶棚粉刷、屋面防水改造、铺地板、硬化、吊顶等工程。

二、项目编制依据

1. 有关文件

- 建设单位提供的设计要求
- 设计合同
- 国家现行有关《规范》、《标准》

根据《工程建设标准强制性条文》《房屋建筑部分》（2013年版）

- 《民用建筑设计统一标准》GB50352-2019
- 《建筑设计防火规范》GB50016-2014（2018年版）
- 《公共建筑节能设计标准》GB50189-2015
- 《屋面工程技术规范》DB50345-2012
- 《民用建筑热工设计规范》GB50176-2016
- 《建筑工程抗震设防分类标准》GB50223-2008
- 《民用建筑工程室内环境污染控制规范》（GB50325-2020）
- 《建筑物内部装修设计防火规范》GB50222-2017
- 《办公建筑设计标准》（JGJ/T 67-2019）
- 《建筑外门窗气密、水密、抗风压分级及检测方法》GB/7106-2019
- 《安全防范工程技术标准》GB50348-2018
- 《建筑防护栏杆技术标准》JGJ/T470-2019
- 《建筑节能与可再生能源利用通用规范》GB55015-2021
- 《建筑与市政工程无障碍通用规范》GB55019-2021
- 《建筑环境通用规范》GB55016-2021

三、维修内容：

1、维修项目主要内容

- 侧楼：1) 拆除原有外墙面粉刷224.64m²，外墙面重新粉刷224.64m²；2) 厨房屋顶地砖拆除119.25m²，屋面新做防水131.00m²；3) 厨房购置抽油烟机1.00台；4) 厨房铝扣板吊顶34.22m²；餐厅铝扣板吊顶53.90m²；5) 更换Led吸顶灯（48w）6盏。
- 1号业务楼：1) 拆除原有外墙面粉刷584.26m²，外墙面重新粉刷584.26m²；2) 拆除原有屋面防水248.92m²，屋面新做防水248.92m²；3) 拆除原有门厅处地面砖49.50m²，新做门厅处地面砖49.50m²；4) 拆除原有会议室地面砖38.94m²；会议室铺装木地板38.94m²；5) 新做墙裙230.30m²；6) 三楼会议室增加窗帘19.80m²；7) 三楼会议室单人沙发2.00组；8) 三楼会议室三人沙发5.00组；9) 三楼会议室长茶几4.00组；10) 三楼会议室扶手小茶几3.00组；11) 四楼会议室双人会议桌38.00组；12) 四楼会议室椅子77.00把；13) 办公室办公室1.5p挂式空调2.00台；四楼会议室3.0p立式空调1.00台；
- 2号业务楼：1) 拆除原有外墙面粉刷608.36m²，外墙面重新粉刷608.36m²；2) 便民服务中心更换1.5p挂式空调1.00台；3) 公共事务中心更换玻璃门（1.5*2.7m）1.00樘；4) 生态环境办加装玻璃门（1.5*2.7m）1.00樘；5) 新时代文明实践所加装1.5p挂式空调1.00台；
- 宿舍楼：1) 拆除原有外墙面粉刷275.61m²；2) 外墙面瓷砖拆除333.77m²；3) 外墙面重新粉刷609.38m²
- 政府院子：1) 拆除原有破损地面1585.00m²；2) 场地硬化1585.00m²。

2、工程建筑现状。


- 外墙面不同程度受到破损，墙面墙皮脱落。
 - 地面受到破坏。
 - 屋面防水陈旧破损，出现漏水现象等。
- ### 3、维修及新建方案
- 外墙：铲除原有破损粉刷层，清理墙面—满刮腻子、磨平—喷或滚刷墙漆两遍（颜色甲方自定）。具体做法详见墙身做法详图。
 - 地面硬化
素土夯实—150厚天然砂砾垫层—180厚C30混凝土面层。具体做法详见图纸。
 - 屋面防水
 - 20厚1:3水泥砂浆面层（做1x1m伸缩缝缝宽、深均为10填沥青嵌缝膏）
 - 20厚聚合物水泥防水砂浆一道
 - 二道4+3厚SBS防水卷材
 - 20厚1:3水泥砂浆找平层
 - 原有保温层
 - 原有钢筋混凝土屋面板
 - 墙裙工程做法：
 - 涂料（颜色规格由甲方自定）
 - 3厚耐水腻子分遍找平
 - 10厚DPM5砂浆（1:1:6水泥石灰膏砂浆）或粉刷石膏砂浆找平
注：做法详见23J909-7-7-裙4A
 - 铝扣板吊顶工程做法：
 - 铝单板600x600与配套专用龙骨固定
 - 与铝扣板配套的专用下层副主龙骨联接，间距≤600
 - 与安装型式配套的专用上层主龙骨，间距≤1200，用吊件与钢筋吊杆联结后找平
 - 10号镀锌低碳钢丝（或Φ8钢筋）吊杆，双向中距≤1200，吊杆上部与板底预留吊环（勾）固定
 - 现浇钢筋混凝土板底预留Φ10钢筋吊环（勾），双向中距≤1200，（预制混凝土板可在板缝内预留吊环）
 - 复合木地板铺装工程做法：
 - 装饰矿棉板吊顶8mm强化企复合木地板，板缝用胶粘剂粘铺（颜色规格由甲方自定）
 - 5厚泡沫塑料衬垫
 - 20厚1:2.5干水泥砂浆找平
 - 水泥砂浆一道（内掺建筑胶）
 - 60厚C15混凝土垫层
 - 原地面清理
 - 其余工程量详见设计图纸。
- ### 4、其它
- 单位：除标高以m计外，其余均以mm计；
 - 本图中所注标高均为相对标高，±0.000相当于的绝对标高见建筑施工图；
 - 其他未尽事宜均按现行国家有关规范和标准实施。
- ### 5、施工安全
- 施工前应详细查看原设计图纸，掌握原设计图纸中电气线路、给排水线路及网络通并采取可靠的安全保护措施，以防止施工中对设施设备的破坏现象发生。
 - 施工中应制定和采取严格的施工安全措施，防止安全事故发生。



中城恒业设计集团有限公司
ZHONGCHENG HEPHYE DESIGN GROUP CO., L.TD.

资质等级：甲级
经营范围：建筑、市政、园林、景观、室内、装饰、工程、设计、咨询、服务、等。

山坡

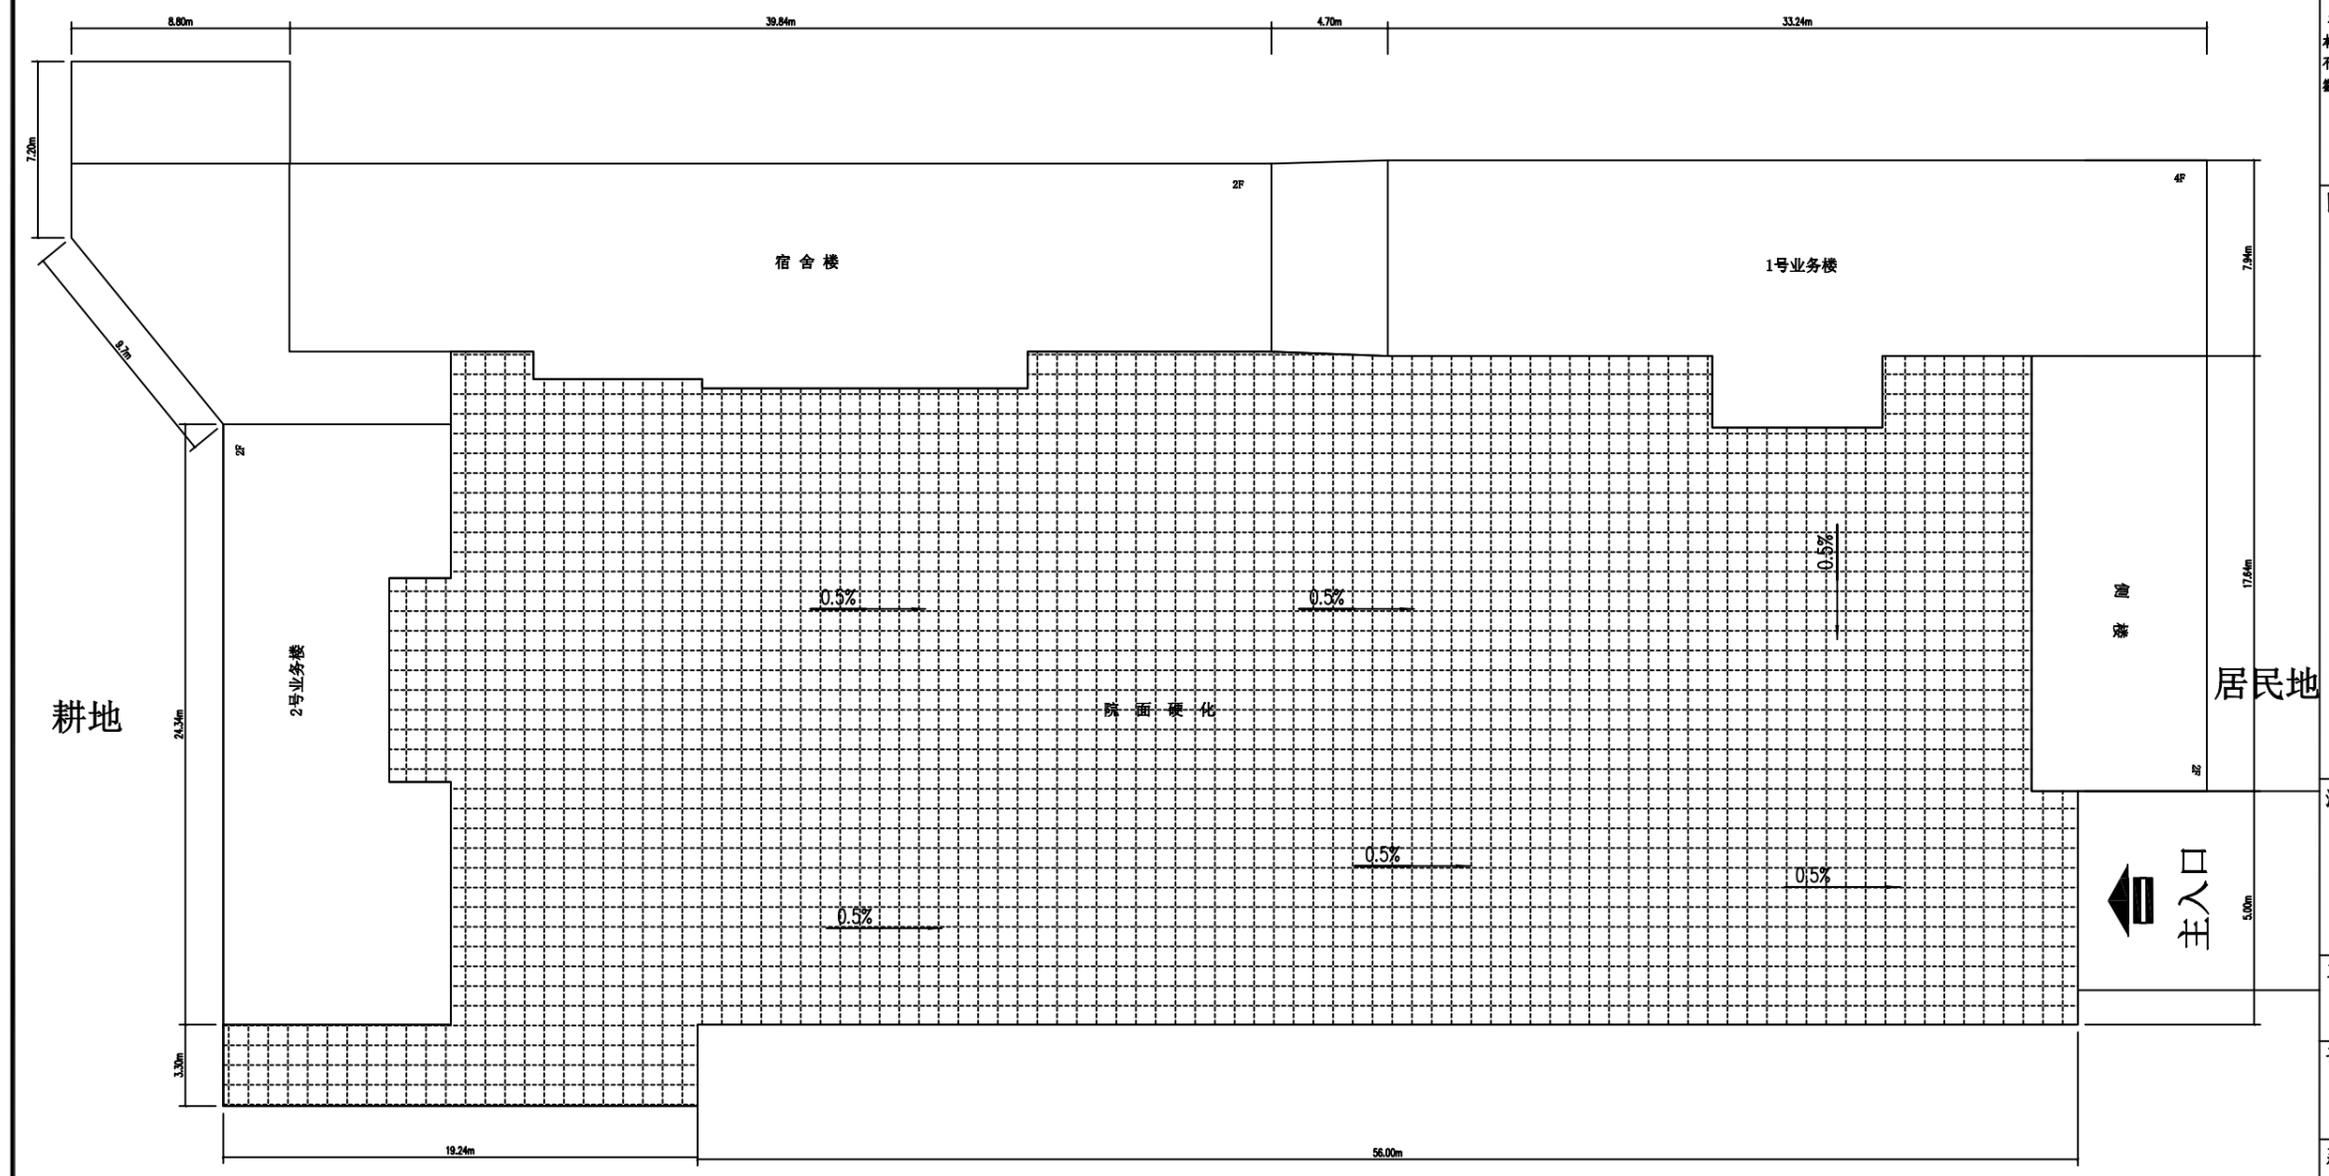

备注：
本图版权归本公司所有，未经本公司负责人许可，任何人不得擅自复制或传播。
本图须经相关主管部门审核后生效使用。本图未经施工图审查公司审查合格前不得用于现场施工，在供业主建设投资前核算，建设造价之参考图。本图应由相关人员签字及同时加盖公章和注册执业章方可生效。

注册执业章：

工程名称：
赣南市区赣南乡基层政权建设项目

子项名称：

建设单位：
赣南市区赣南乡人民政府

注册执业章：

工程名称：
赣南市区赣南乡基层政权建设项目

子项名称：

建设单位：
赣南市区赣南乡人民政府

审 定	王江磊	王江磊
工程负责人	陈博	陈博
专业负责人	陈博	陈博
审 核	陈博	陈博
校 对	刘云孟	刘云孟
设 计		

图 名：
总平面布置示意图

项目编号		
图 别	建 施	日 期
图 号	J-01	2025.07
版 本	第 1 版	

耕地

总平面布置示意图 1:500

工程数量表

序号	名称	单位	数量	规格	备注
侧楼	拆除原有外墙面粉刷	m ²	224.64		
	外墙面重新粉刷	m ²	224.64		
	厨房屋顶地砖拆除	m ²	119.25		
	厨房屋面新做防水	m ²	131.00		
	厨房购置抽油烟机(0.9*0.45*0.6m)	台	1.00		
	厨房铝扣板吊顶	m ²	34.22		
	餐厅铝扣板吊顶	m ²	53.90		
	更换Led吸顶灯(48w)	盏	6.00		
1号业务楼	拆除原有外墙面粉刷	m ²	584.26		
	外墙面重新粉刷	m ²	584.26		
	拆除原有屋面防水	m ²	248.92		
	屋面新做防水	m ²	248.92		
	拆除原有门厅处地面砖	m ²	49.50		
	新做门厅处地面砖	m ²	49.50		
	拆除原有会议室地面砖	m ²	38.94		
	会议室铺装木地板	m ²	38.94		
	室内新做墙裙	m ²	230.30		
	三楼会议室增加窗帘	m ²	19.80		
	三楼会议室单人沙发	组	2.00		
	三楼会议室三人沙发	组	5.00		
	三楼会议室长茶几	组	4.00		
	三楼会议室扶手小茶几	组	3.00		
	四楼会议室双人会议桌	组	38.00		
	四楼会议室椅子	把	77.00		
	办公室1.5p挂式空调	台	2.00		
	四楼会议室3p立式空调	台	2.00		
2号业务楼	拆除原有外墙面粉刷	m ²	608.36		
	外墙面重新粉刷	m ²	608.36		
	便民服务中心更换1.5p挂式空调	台	1.00		
	公共事务中心更换玻璃门	樘	1.00	1.5*2.7m	
	生态环境办加装玻璃门	樘	1.00	1.5*2.7m	
	新时代文明实践所加装1.5p挂式空调	台	1.00		
宿舍楼	拆除原有外墙面粉刷	m ²	275.61		
	外墙面瓷砖拆除	m ²	333.77		
	外墙面重新粉刷	m ²	609.38		
政府院子硬化	拆除原有破损地面	m ²	1585.00		
	场地硬化	m ²	1585.00		



 中城恒业设计集团有限公司

 ZHONGCHENG HENGYE DESIGN GROUP CO., LTD.

资质证书编号: A32010207
 建筑行业乙级 市政行业乙级
 水利行业丙级 电力行业乙级
 环境工程专项乙级
 公路行业公路专业丙级
 风景园林工程专项乙级
 城乡规划专业乙级

备注:

本图版权属本公司所有,未经本公司负责人许可,任何人不得擅自复制或发布。
 本图须经相关行政主管部门批准后方可生效使用。本图未经施工图审查公司审查合格
 不得用于现场施工,仅供业主建设投资估算、建设造价之参考图。本图应由相关人员
 签字及同时加盖出图章和注册执业章方可有效。

图纸专用章:

注册师执业章:

工程名称:

陇南市武都区磨坝藏族乡基层政权建设项目

子项名称:

建设单位:

陇南市武都区磨坝藏族乡人民政府

审 定	王江磊	
工程负责人	陈博	
专业负责人	陈博	
审 核	陈博	
校 对	刘云孟	
设 计		

图 名:

工程数量表

项目编号

图 别	建 施	日 期
图 号	J-01	2025.07
版 本	第 1 版	

备注:

本图版权归本公司所有,未经本公司负责人许可,任何人不得擅自复制或引用。
本图须经相关行政主管部门批准后方可生效使用。本图未经施工图审查公司审查合格前
不得用于现场施工,仅供业主建设前期估算、建设造价之参考图。本图应由相关人员
签字及同时加盖出图章和注册执业章方可有效。

图纸专用章:

注册师执业章:

工程名称:

陇南市武都区磨坝藏族乡基层政权建设项目

子项名称:

建设单位:


陇南市武都区磨坝藏族乡人民政府

审 定	王江磊	王江磊
工程负责人	陈博	陈博
专业负责人	陈博	陈博
审 核	陈博	陈博
校 对	刘云孟	刘云孟
设 计		

图 名:

一层平面图

项目编号		
图 别	建 施	日 期
图 号	J-02	2025.07
版 本	第 1 版	

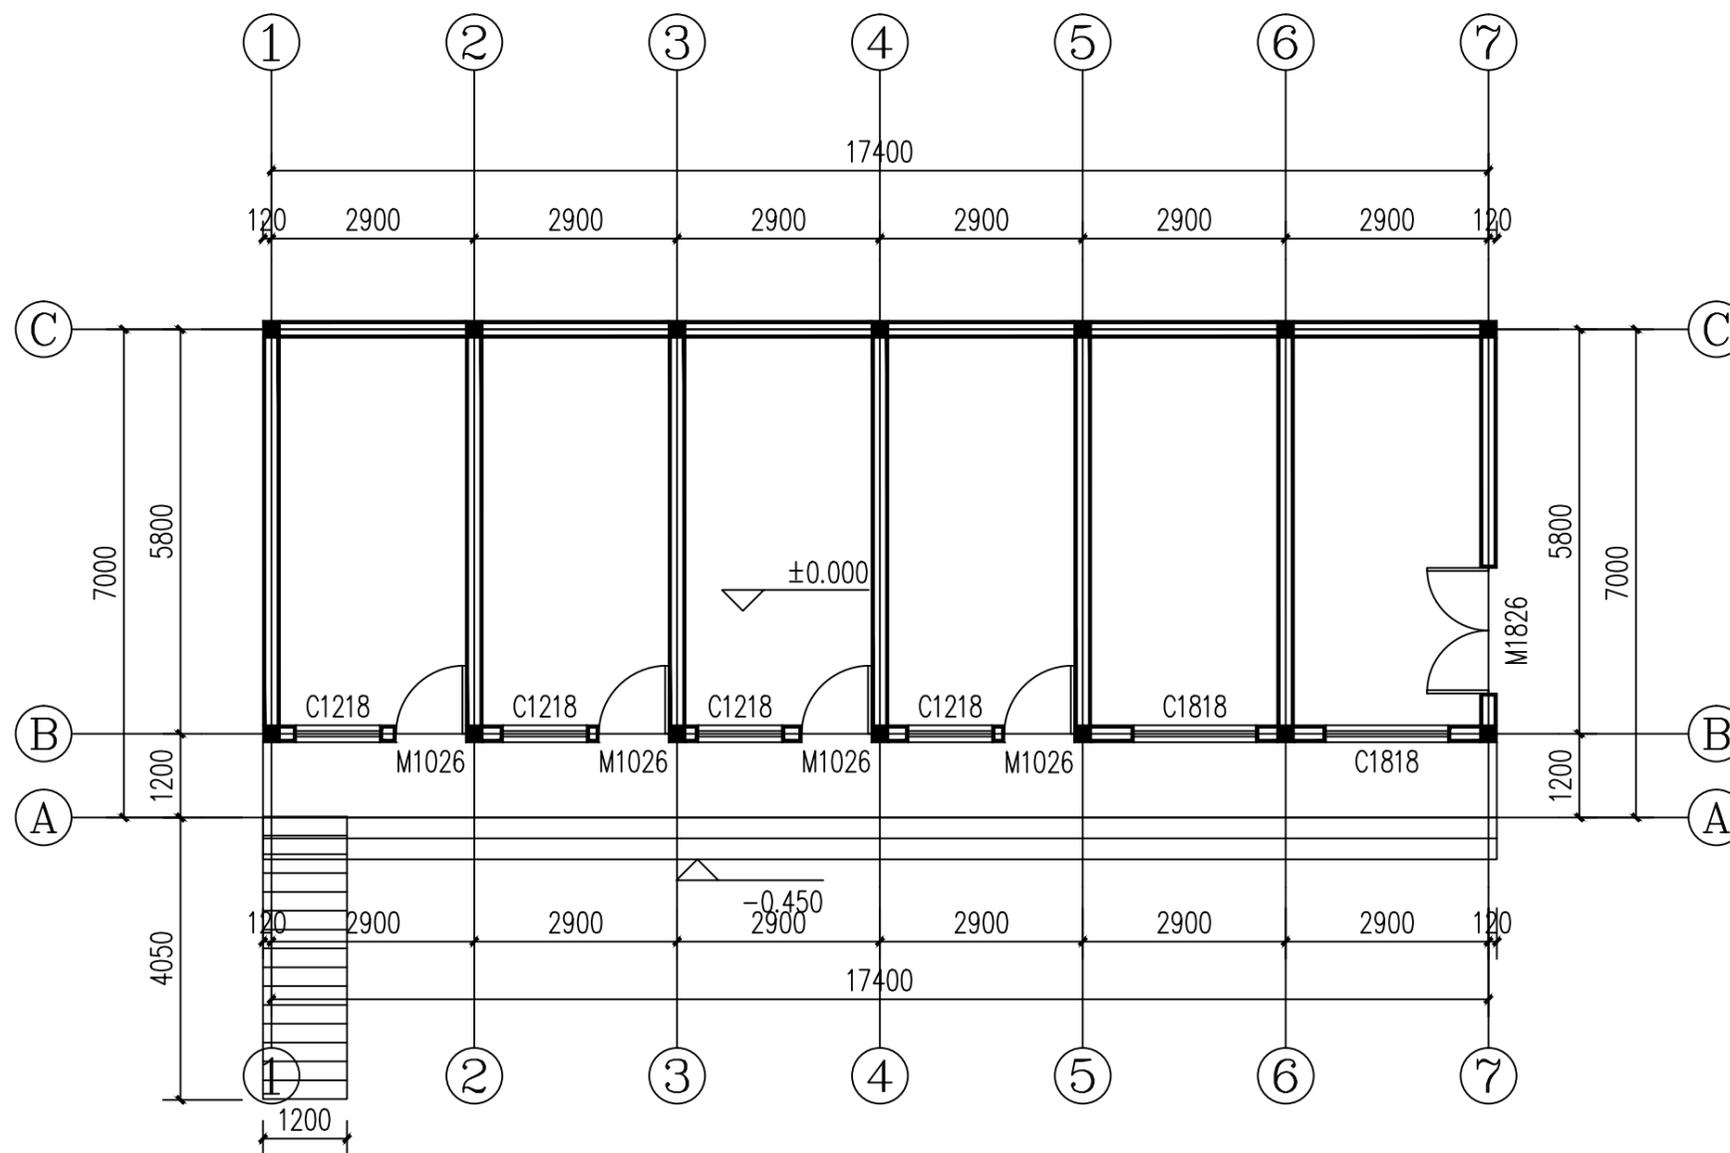

一层平面图 1:100
侧楼

备注:

本图版权归本公司所有,未经本公司负责人许可,任何人不得擅自复制或引用。
本图须经相关行政主管部门批准后方可生效使用。本图未经施工图审查公司审查合格
不得用于现场施工,仅供业主建设投资估算、建设造价之参考图。本图应由相关人员
签字及同时加盖出图章和注册执业章方可有效。

图纸专用章:

注册师执业章:

工程名称:

陇南市武都区磨坝藏族乡基层政权建设项目

子项名称:

建设单位:


陇南市武都区磨坝藏族乡人民政府

审 定	王江磊	王江磊
工程负责人	陈博	陈博
专业负责人	陈博	陈博
审 核	陈博	陈博
校 对	刘云孟	刘云孟
设 计		

图 名:

二层平面图

项目编号		
图 别	建 施	日 期
图 号	J-03	2025.07
版 本	第 1 版	

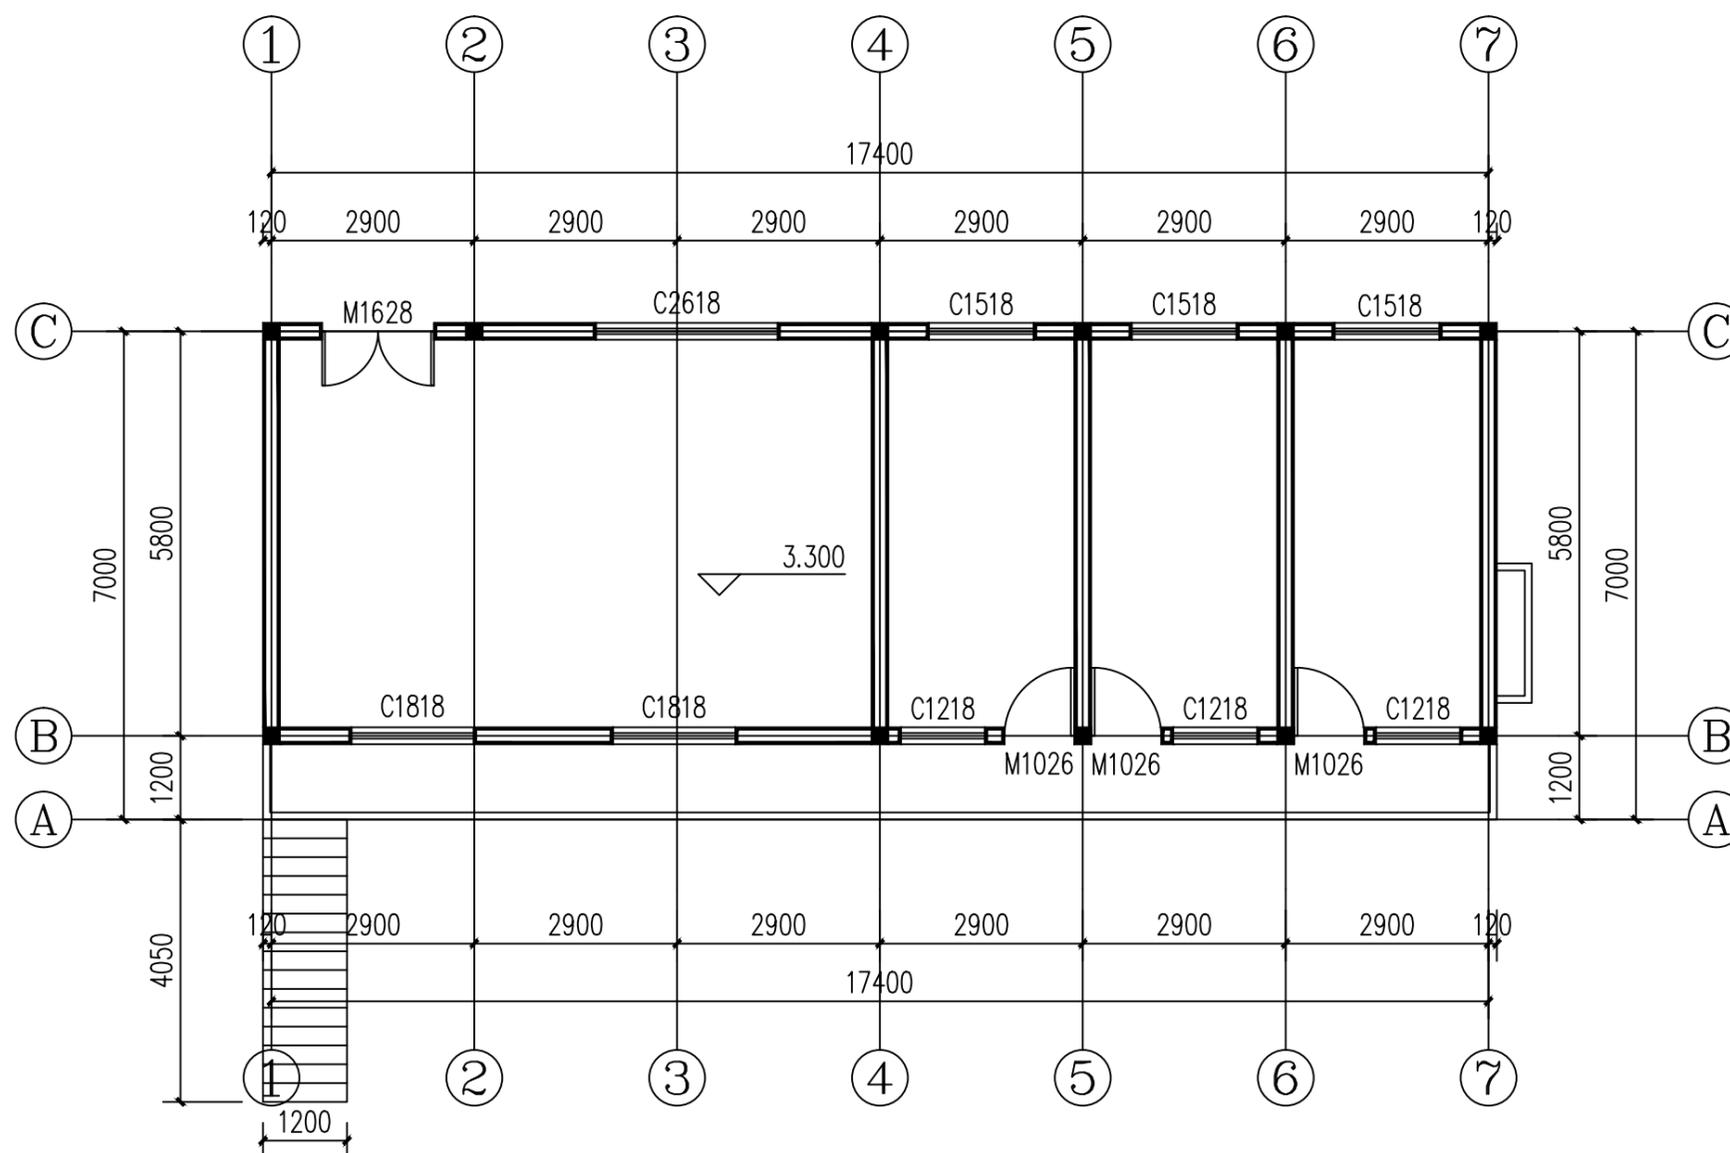

二层平面图 1:100

侧楼

备注:

本图版权归本公司所有,未经本公司负责人许可,任何人不得擅自复制或引用。
本图须经相关主管部门批准后方可生效使用。本图未经施工图审查公司审查合格
不得用于现场施工,仅供业主建设投资估算、建设造价之参考图。本图应由相关人员
签字及同时加盖出图章和注册执业章方可有效。

图纸专用章:

注册执业章:

工程名称:

陇南市武都区磨坝藏族乡基层政权建设项目

子项名称:

建设单位:


陇南市武都区磨坝藏族乡人民政府

审 定	王江磊	王江磊
工程负责人	陈博	陈博
专业负责人	陈博	陈博
审 核	陈博	陈博
校 对	刘云孟	刘云孟
设 计		

图 名:

屋顶平面图

项目编号		
图 别	建 施	日 期
图 号	J-04	2025.07
版 本	第 1 版	

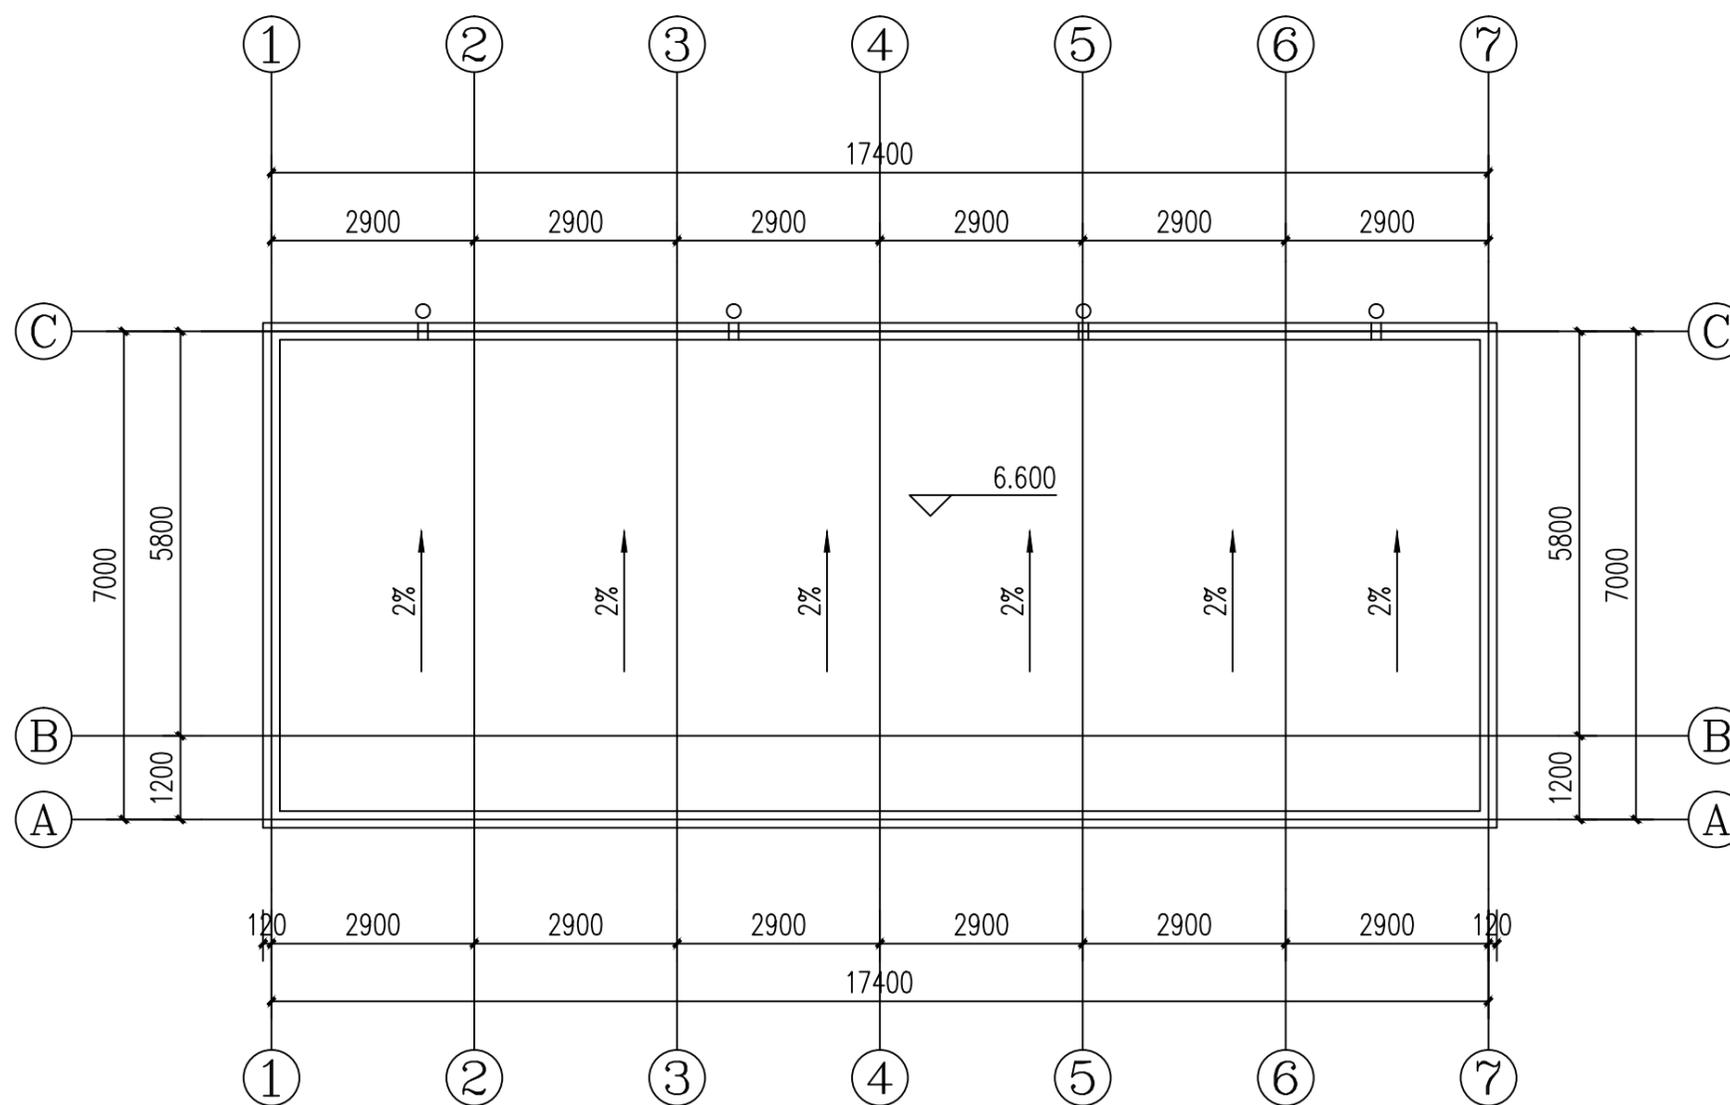

屋顶平面图 1:100

侧楼

备注:

本图版权归本公司所有,未经本公司负责人许可,任何人不得擅自复制或发表。
本图须经相关主管部门批准后方可生效使用。本图未经施工图审查公司审查合格前
不得用于现场施工,仅供业主建设投资估算、建设造价之参考图。本图应由相关人员
签字及同时加盖公章和注册执业章方可有效。

图纸专用章:

注册师执业章:

工程名称:

陇南市武都区磨坝藏族乡基层政权建设项目

子项名称:

建设单位:



陇南市武都区磨坝藏族乡人民政府

审定	王江磊	王江磊
工程负责人	陈博	陈博
专业负责人	陈博	陈博
审核	陈博	陈博
校对	刘云孟	刘云孟
设计		

图名:

正立面图、右立面图

项目编号		
图别	建筑	日期
图号	J-05	2025.07
版本	第1版	

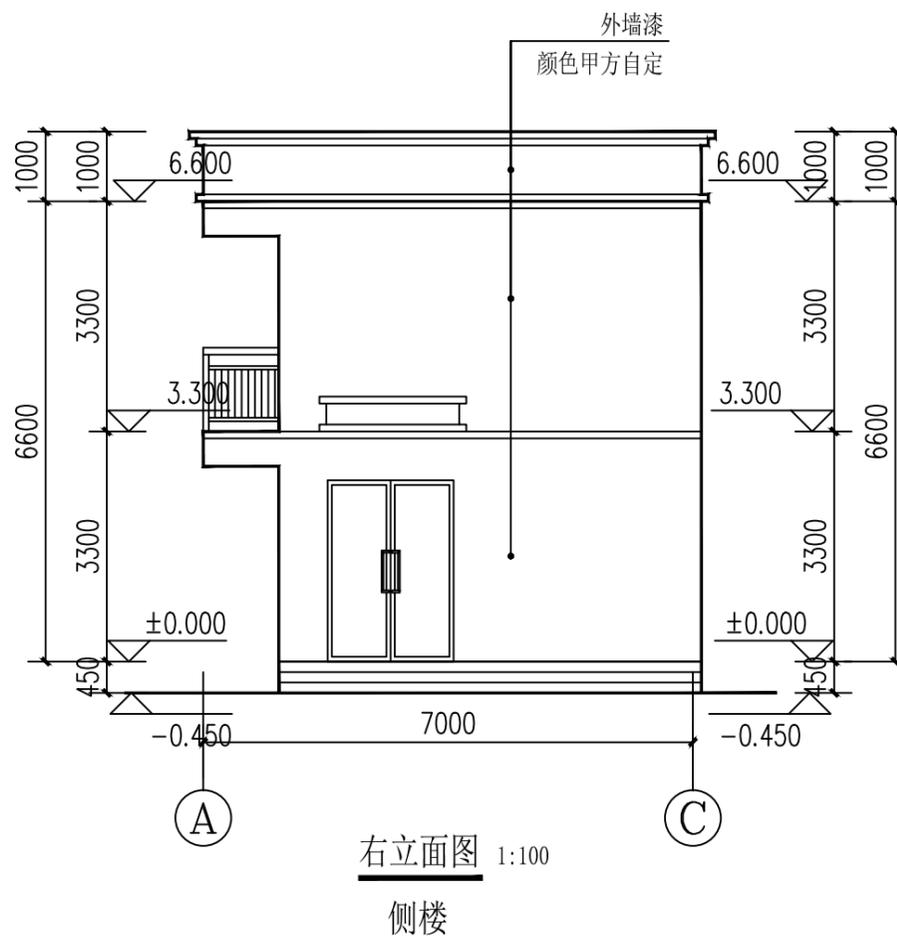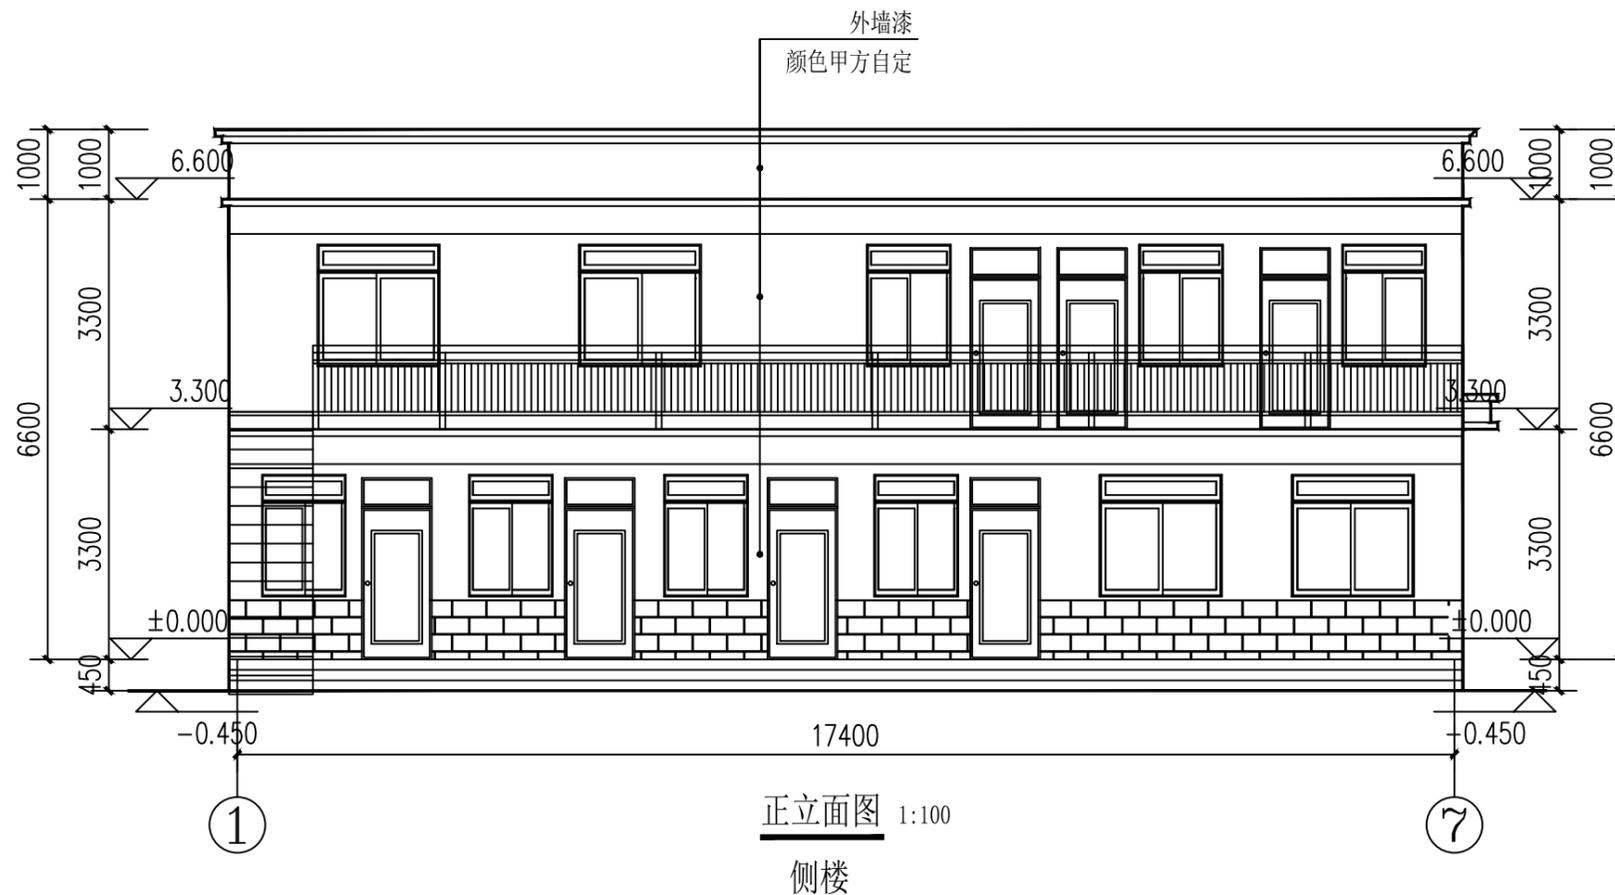

注:

1. 拆除原有外墙面粉刷224.64m²;
2. 外墙面粉刷重新粉刷224.64m²。

备注:

本图版权归本公司所有,未经本公司负责人许可,任何人不得擅自复制或引用。
本图须经相关主管部门批准后方可生效使用。本图未经施工图审查公司审查合格前
不得用于现场施工,仅供业主建设投资估算、建设造价之参考图。本图应由相关人员
签字及同时加盖出图章和注册执业章方可有效。

图纸专用章:

注册执业章:

工程名称:

陇南市武都区磨坝藏族乡基层政权建设项目

子项名称:

建设单位:

陇南市武都区磨坝藏族乡人民政府


审 定	王江磊	王江磊
工程负责人	陈博	陈博
专业负责人	陈博	陈博
审 核	陈博	陈博
校 对	刘云孟	刘云孟
设 计		

图 名:

厨房屋顶平面图

项目编号


图 别	建 施	日 期
图 号	J-06	2025.07
版 本	第 1 版	

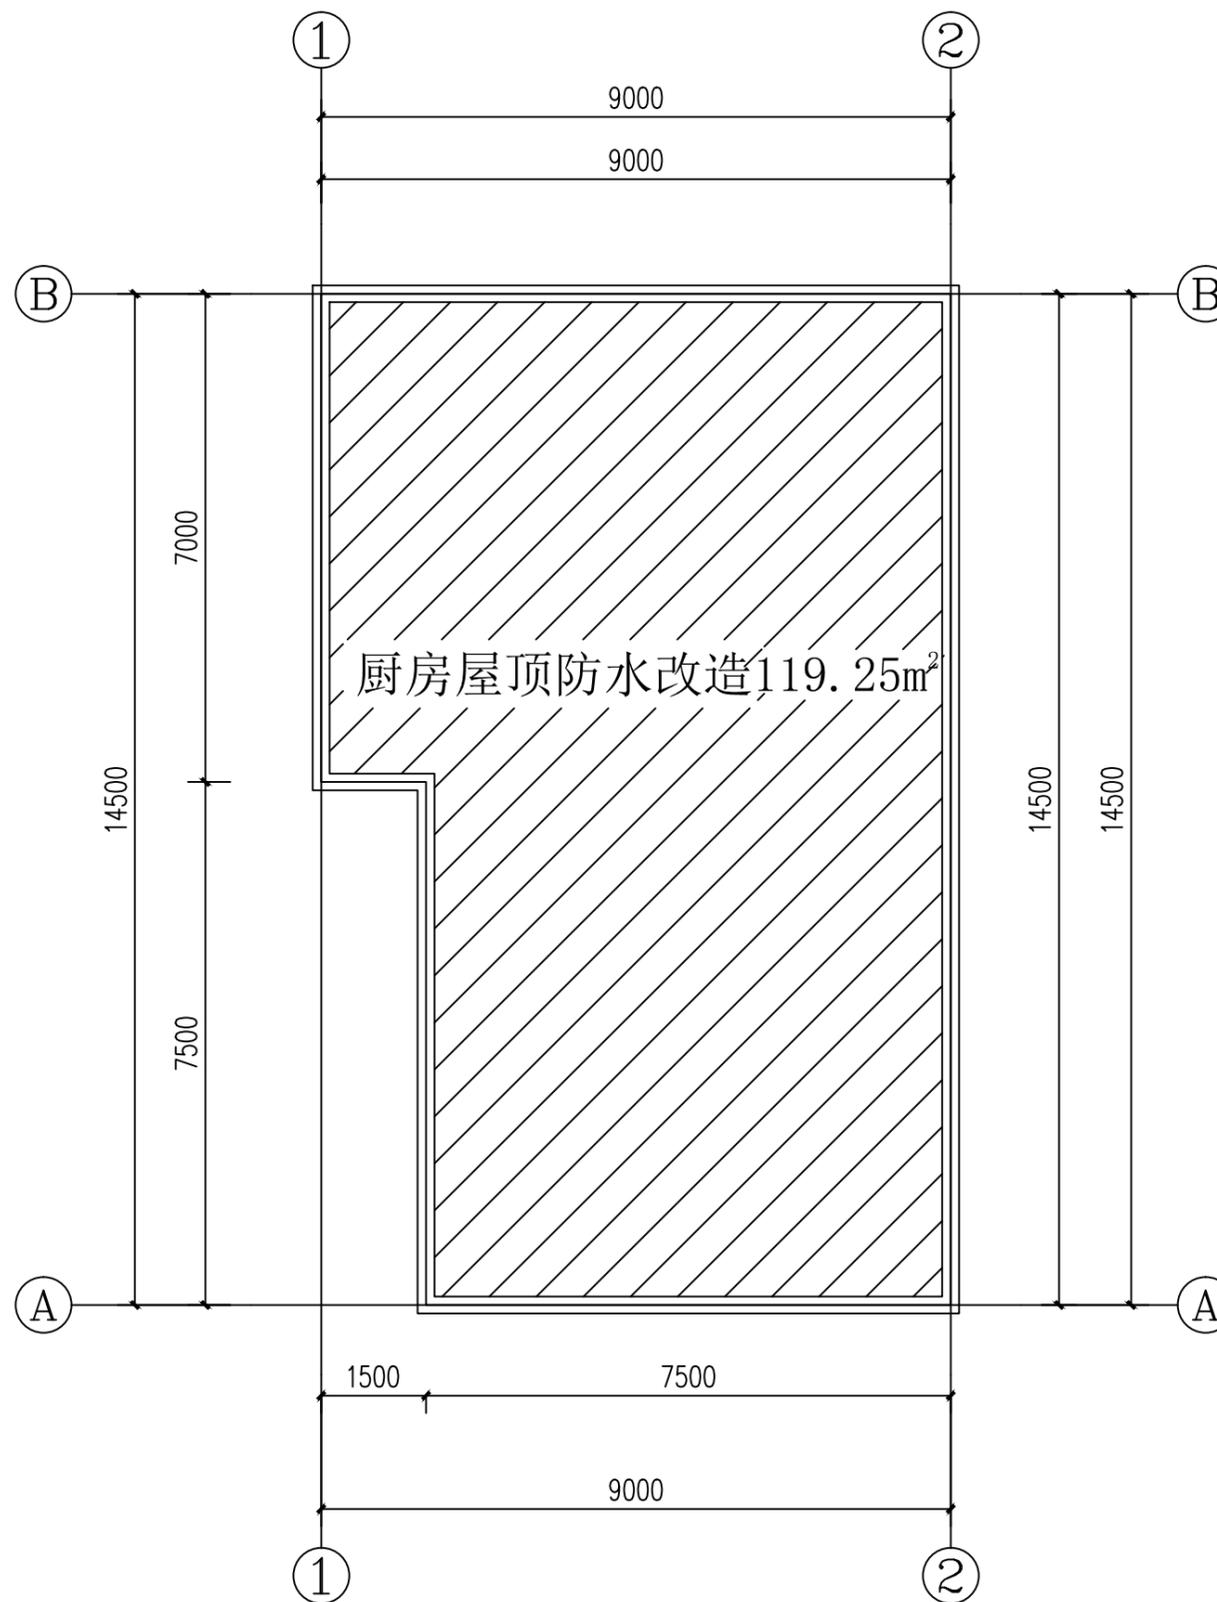


备注:

本图版权属本公司所有,未经本公司负责人许可,任何人不得擅自复制或引用。
本图须经相关行政主管部门批准后方可生效使用。本图未经施工图审查公司审查合格
不得用于现场施工,仅供业主建设投资估算、建设造价之参考图。本图应由相关人员
签字及同时加盖出图章和注册执业章方可有效。

图纸专用章:

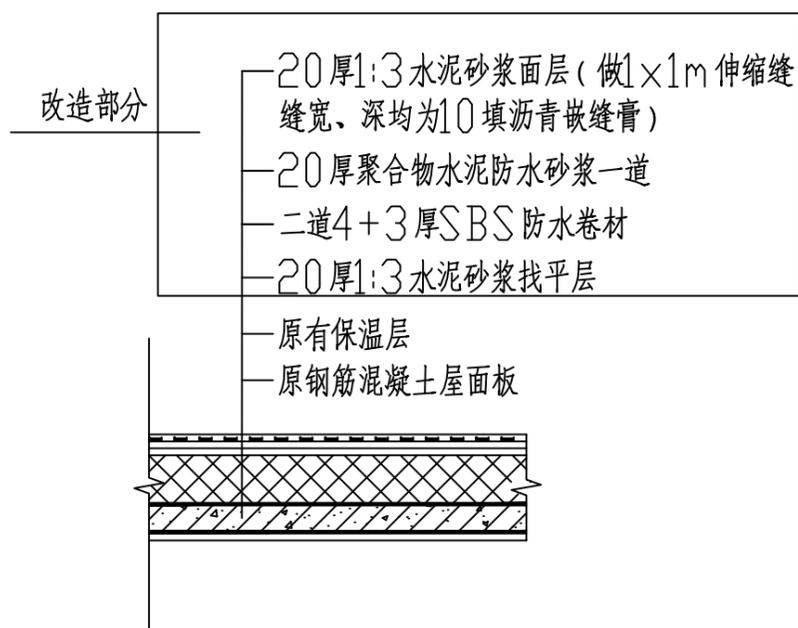

屋面防水层改造图 1:50

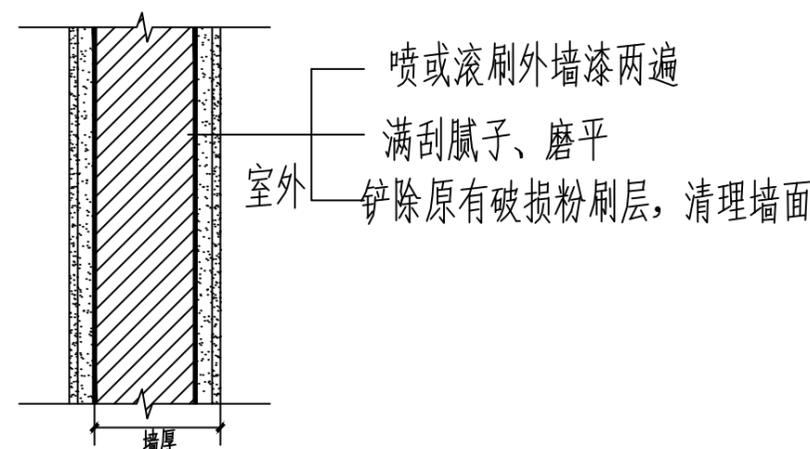

墙身做法图1:50

注册师执业章:

工程名称:

陇南市武都区磨坝藏族乡基层政权建设项目

子项名称:

建设单位:

陇南市武都区磨坝藏族乡人民政府

审 定	王江磊	王江磊
工程负责人	陈博	陈博
专业负责人	陈博	陈博
审 核	陈博	陈博
校 对	刘云孟	刘云孟
设 计		

图 名:

墙身做法图、屋面防水层改造图

项目编号		
图 别	建 施	日 期
图 号	J-07	2025.07
版 本	第 1 版	

备注:

本图版权归本公司所有, 未经本公司负责人许可, 任何人不得擅自复制或引用。
本图须经相关主管部门批准后方可生效使用。本图未经施工图审查公司审查合格前
不得用于现场施工, 仅供业主建设投资估算、建设造价之参考图。本图应由相关人员
签字及同时加盖出图章和注册执业章方可有效。

图纸专用章:

注册执业章:

工程名称:

陇南市武都区磨坝藏族乡基层政权建设项目

子项名称:

建设单位:


陇南市武都区磨坝藏族乡人民政府

审 定	王江磊	王江磊
工程负责人	陈博	陈博
专业负责人	陈博	陈博
审 核	陈博	陈博
校 对	刘云孟	刘云孟
设 计		

图 名:

铝扣板吊顶安装节点图节点图

项目编号		
图 别	建 施	日 期
图 号	J-08	2025.07
版 本	第 1 版	

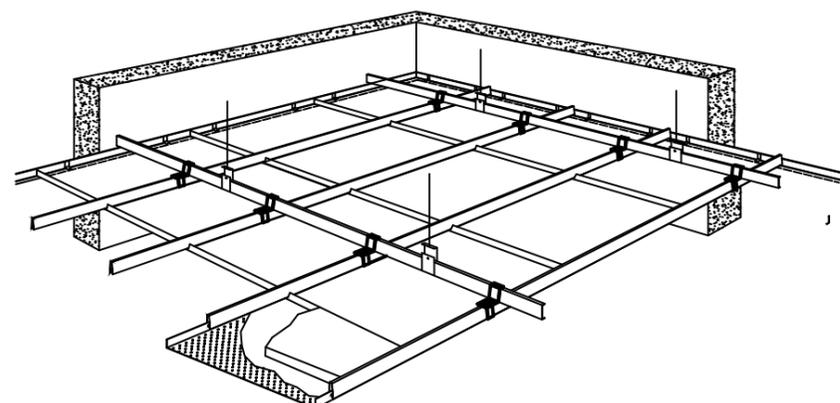


铝扣板吊顶安装节点图节点图 1:20

铝扣板吊顶安装节点图节点图 1:20

技术要求:

- 吊杆间距应为900~1000mm, 当吊杆长度大于1500mm时, 采用反支撑加固(见反支撑加固节点图)。
- 600*600*0.8mm 铝扣板

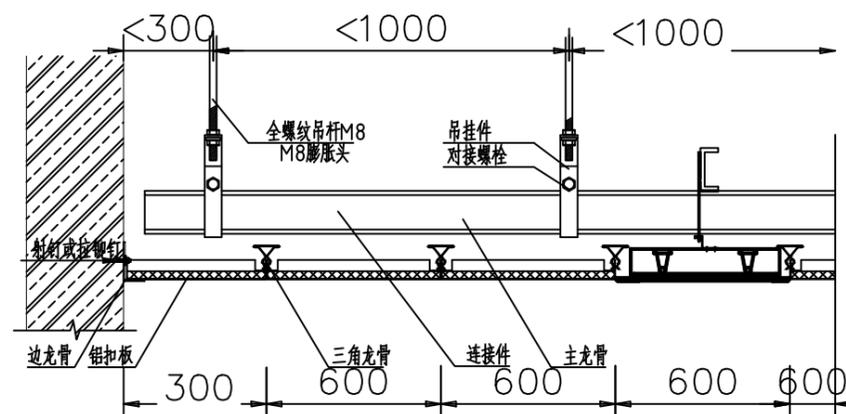

铝扣板吊顶安装节点图节点图 1:20

铝扣板吊顶安装节点图节点图 1:200

备注:

本图版权归本公司所有, 未经本公司负责人书面许可, 任何人不得擅自复制或转用。
本图应经相关政府主管部门批准后方可生效使用。本图未经施工图审查公司审查合格前
不得用于现场施工, 仅供业主建设投资估算, 建设造价之参考图。本图应由相关人员
签字及同时加盖出图章和注册执业章方可有效。

图纸专用章:

注册师执业章:

工程名称:

陇南市武都区磨坝藏族乡基层政权建设项目

子项名称:

建设单位:


陇南市武都区磨坝藏族乡人民政府

审 定	王江磊	王江磊
工程负责人	陈博	陈博
专业负责人	陈博	陈博
审 核	陈博	陈博
校 对	刘云孟	刘云孟
设 计		

图 名:

一层平面图

项目编号		
图 别	建 施	日 期
图 号	J-01	2025.07
版 本	第 1 版	

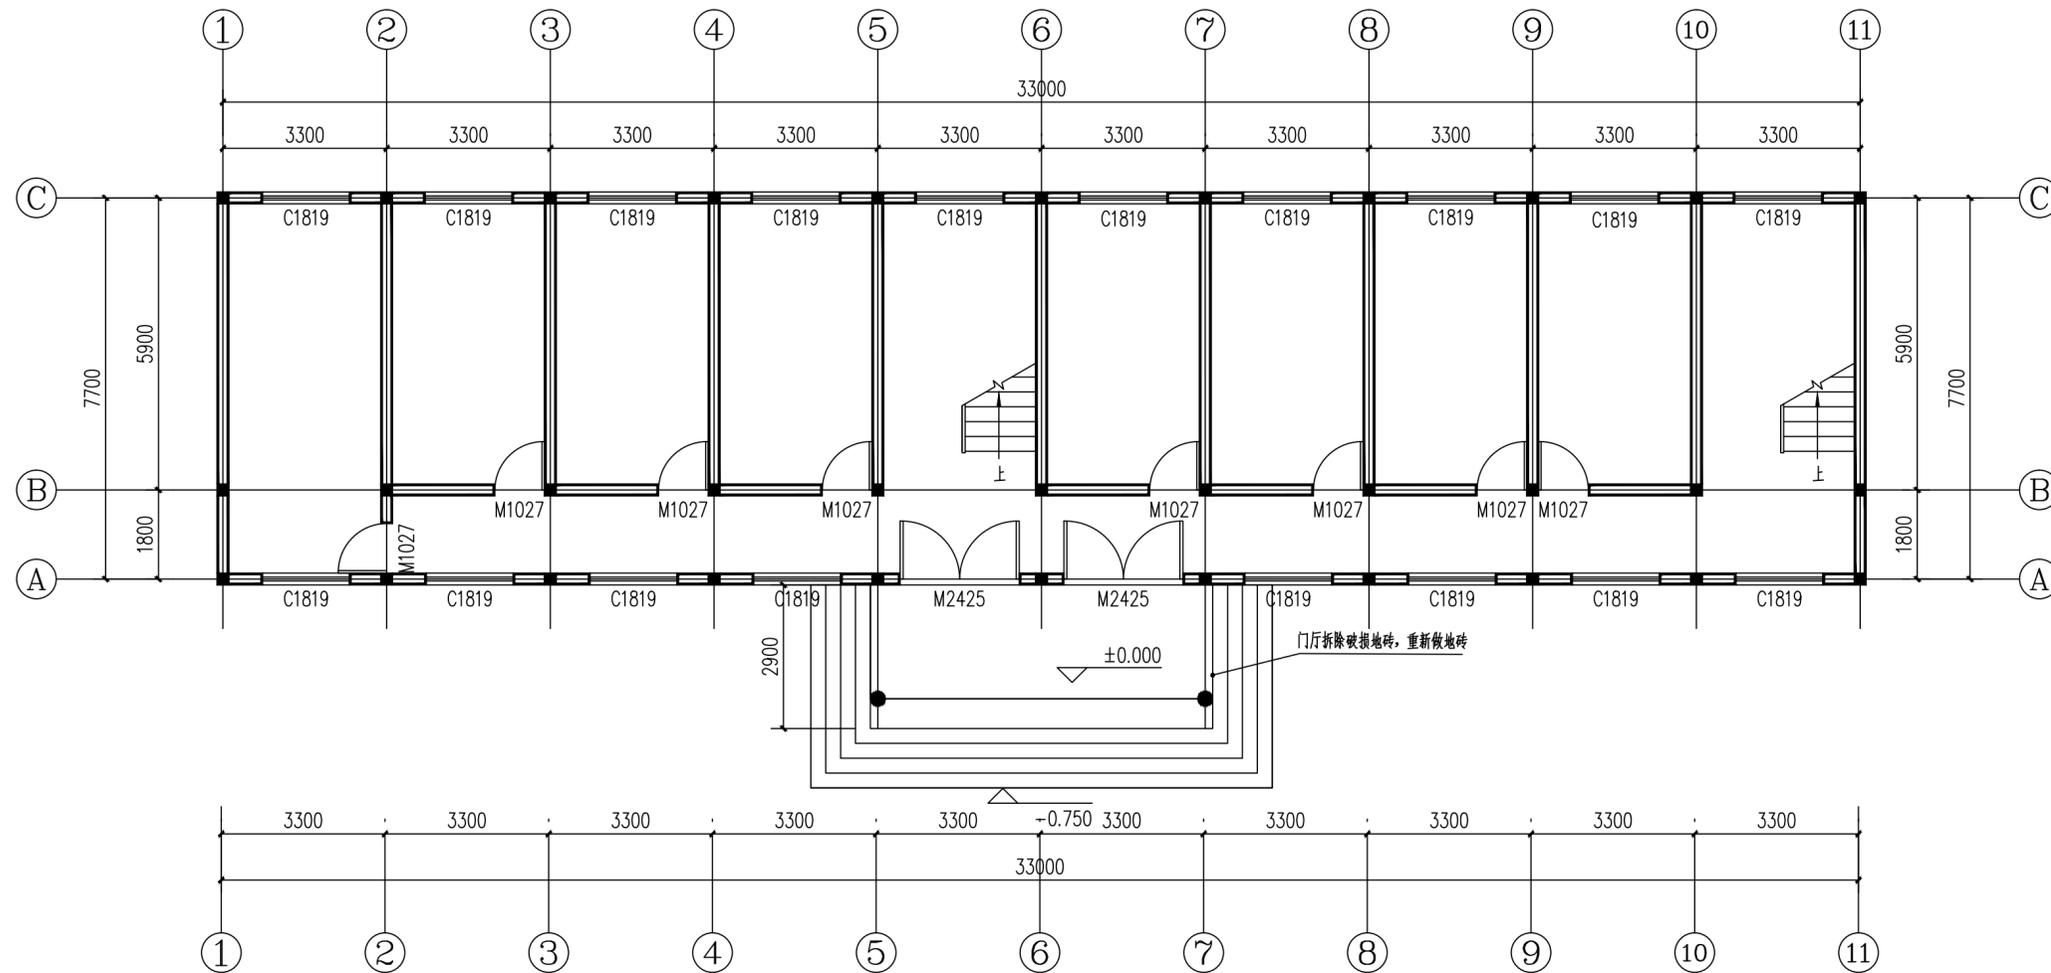

一层平面图 1:100
行政楼

注: 拆除原有门厅处地面砖49.50m²; 新做地砖49.50m²;

备注:

本图版权归本公司所有, 未经本公司负责人书面许可, 任何人不得擅自复制或复用。
本图应经相关政府主管部门批准后方可生效使用。本图未经施工图审查公司审查合格前
不得用于现场施工, 仅供业主建设投资前估算, 建设造价之参考图。本图应由相关人员
签字及同时加盖出图章和注册执业章方可有效。

图纸专用章:

注册师执业章:

工程名称:

陇南市武都区磨坝藏族乡基层政权建设项目

子项名称:

建设单位:


陇南市武都区磨坝藏族乡人民政府

审 定	王江磊	王江磊
工程负责人	陈博	陈博
专业负责人	陈博	陈博
审 核	陈博	陈博
校 对	刘云孟	刘云孟
设 计		

图 名:

二层平面图

项目编号		
图 别	建 施	日 期
图 号	J-02	2025.07
版 本	第 1 版	

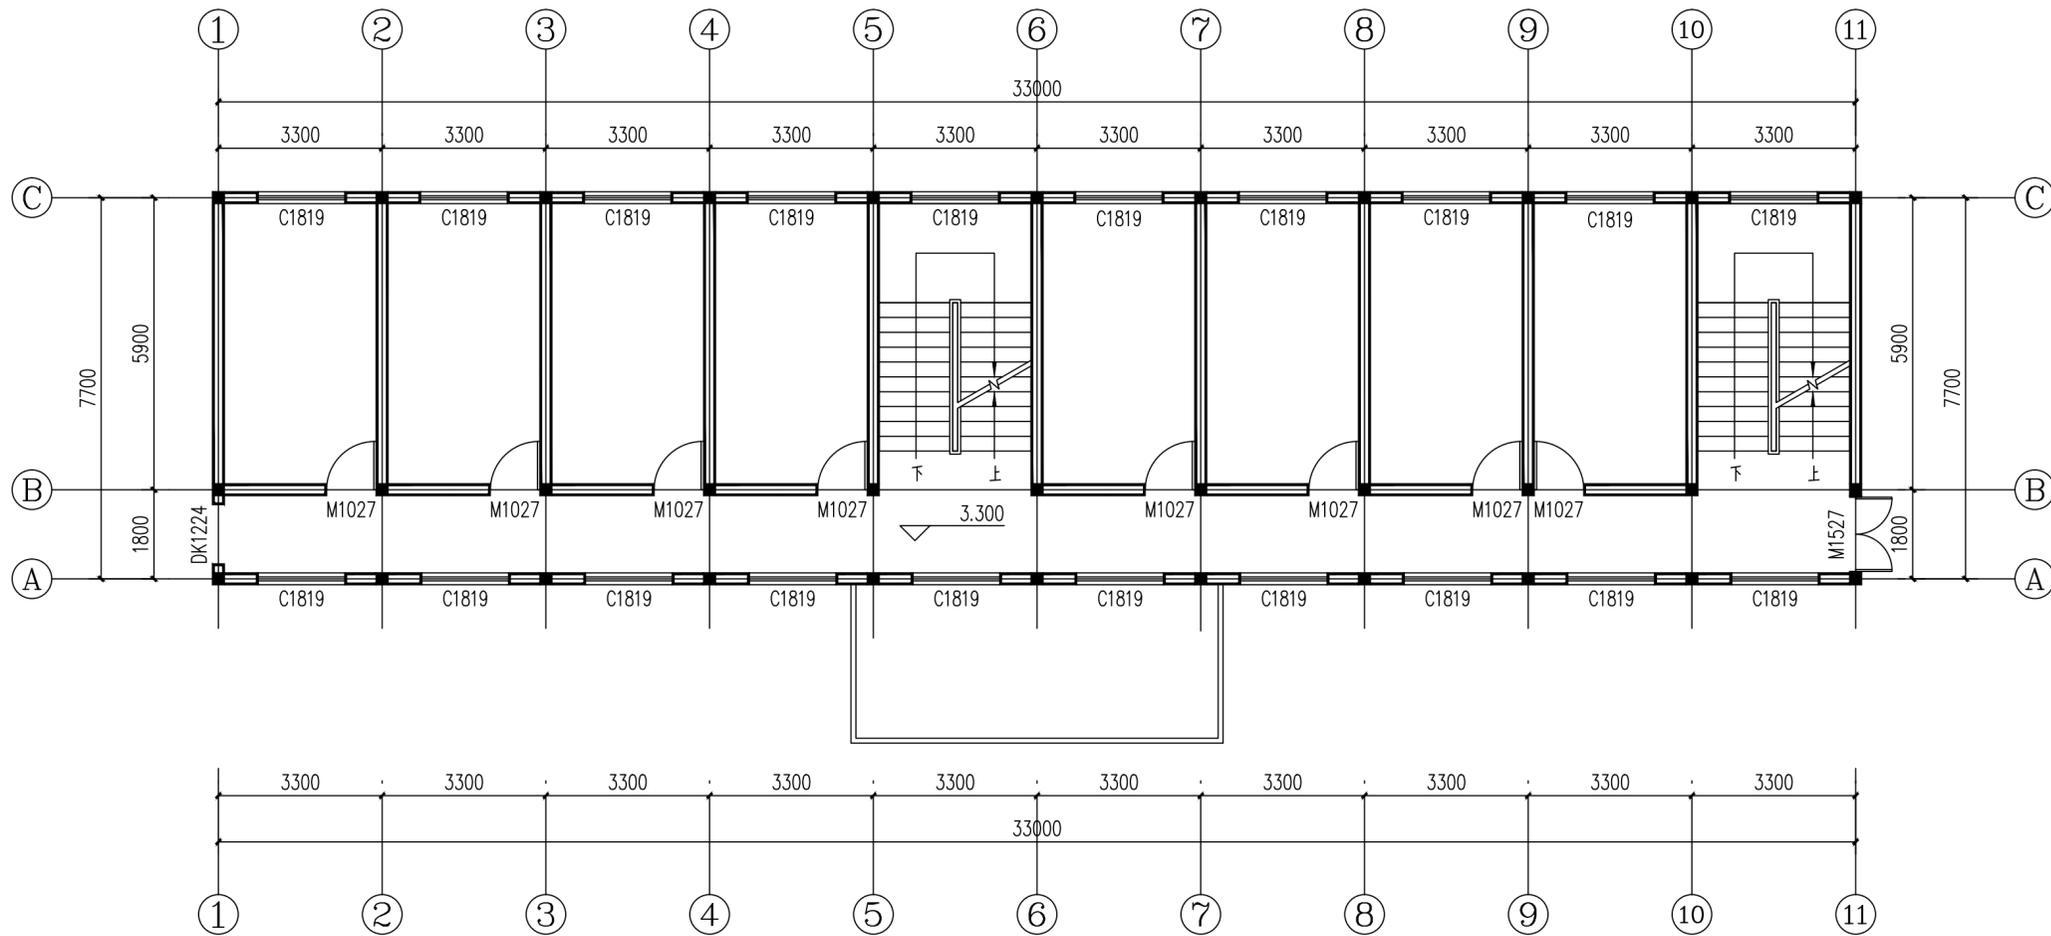

二层平面图 1:100
行政楼

备注:

本图版权归本公司所有, 未经本公司负责人书面许可, 任何人不得擅自复制或复用。
本图应经相关政府主管部门批准后方可生效使用。本图未经施工图审查公司审查合格前不得用于现场施工, 仅供业主建设投资前估算, 建设造价之参考图。本图应由相关人员签字及同时加盖出图章和注册执业章方可有效。

图纸专用章:

注册师执业章:

工程名称:

陇南市武都区磨坝藏族乡基层政权建设项目

子项名称:

建设单位:


陇南市武都区磨坝藏族乡人民政府

审 定	王江磊	王江磊
工程负责人	陈博	陈博
专业负责人	陈博	陈博
审 核	陈博	陈博
校 对	刘云孟	刘云孟
设 计		

图 名:

三层平面图

项目编号		
图 别	建 施	日 期
图 号	J-03	2025.07
版 本	第 1 版	

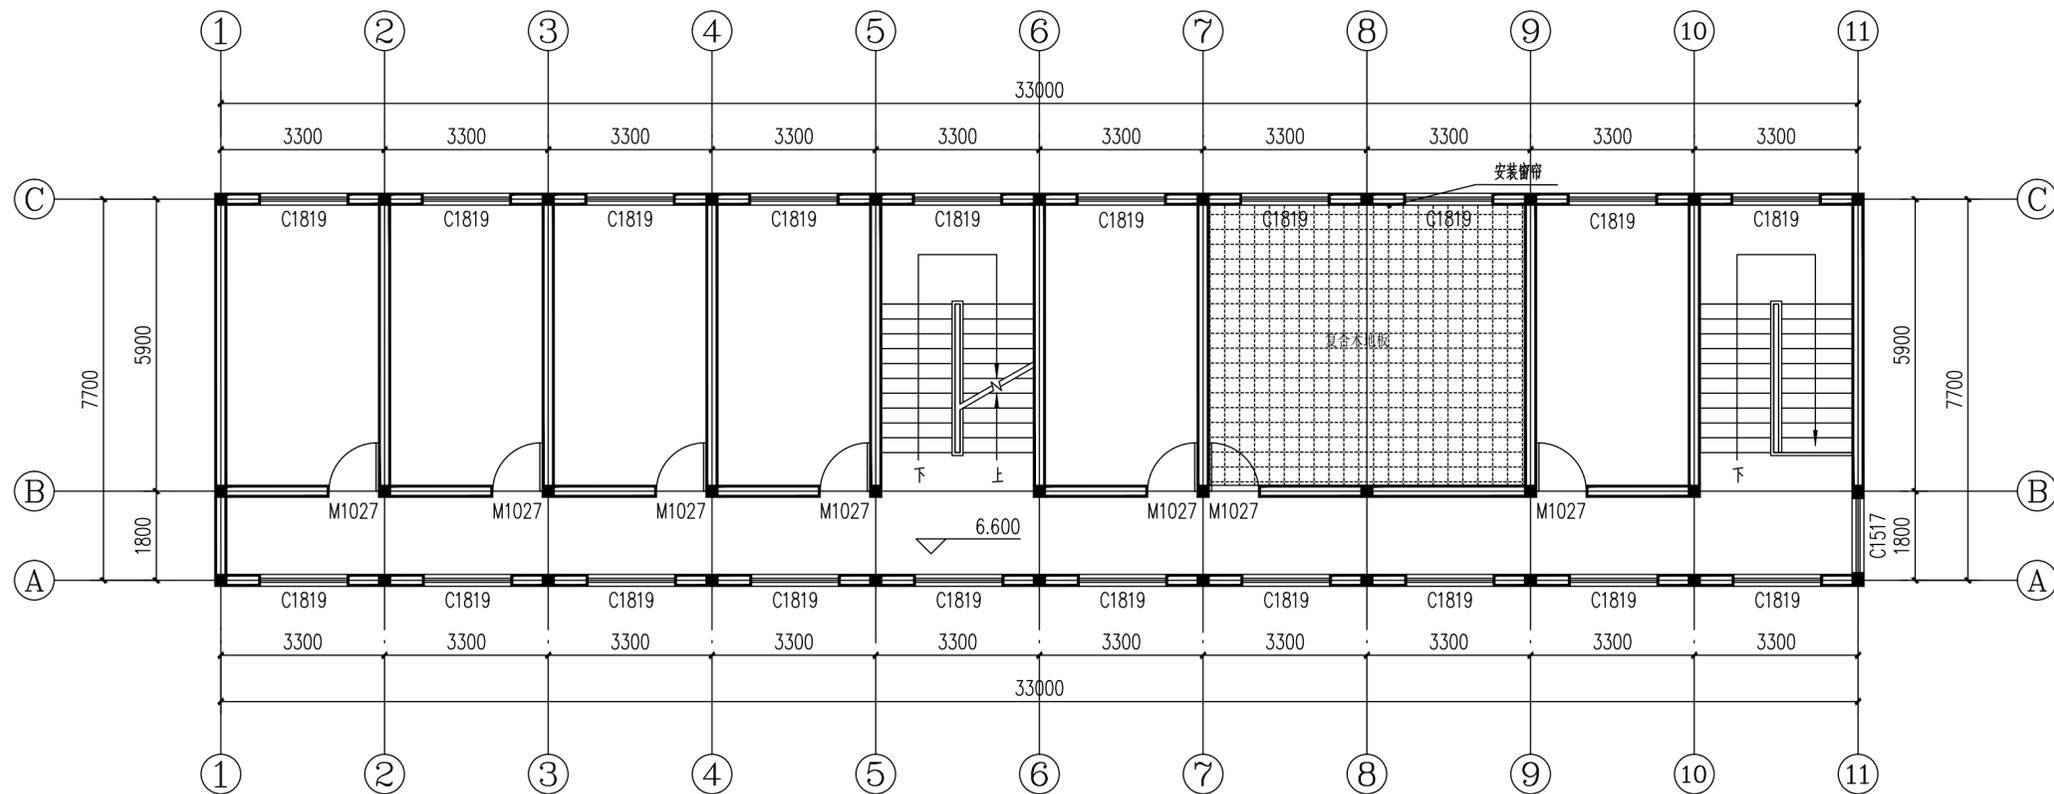

三层平面图 1:100
行政楼

注: 会议室铺装木地板38.94m²;

备注:

本图版权归本公司所有, 未经本公司负责人书面许可, 任何人不得擅自复制或复用。
本图应经相关政府主管部门批准后方可生效使用。本图未经施工图审查公司审查合格前
不得用于现场施工, 仅供业主建设投资前估算, 建设造价之参考图。本图应由相关人员
签字及同时加盖出图章和注册执业章方可有效。

图纸专用章:

注册师执业章:

工程名称:

陇南市武都区磨坝藏族乡基层政权建设项目

子项名称:

建设单位:


陇南市武都区磨坝藏族乡人民政府

审 定	王江磊	王江磊
工程负责人	陈博	陈博
专业负责人	陈博	陈博
审 核	陈博	陈博
校 对	刘云孟	刘云孟
设 计		

图 名:

四层平面图

项目编号		
图 别	建 施	日 期
图 号	J-04	2025.07
版 本	第 1 版	

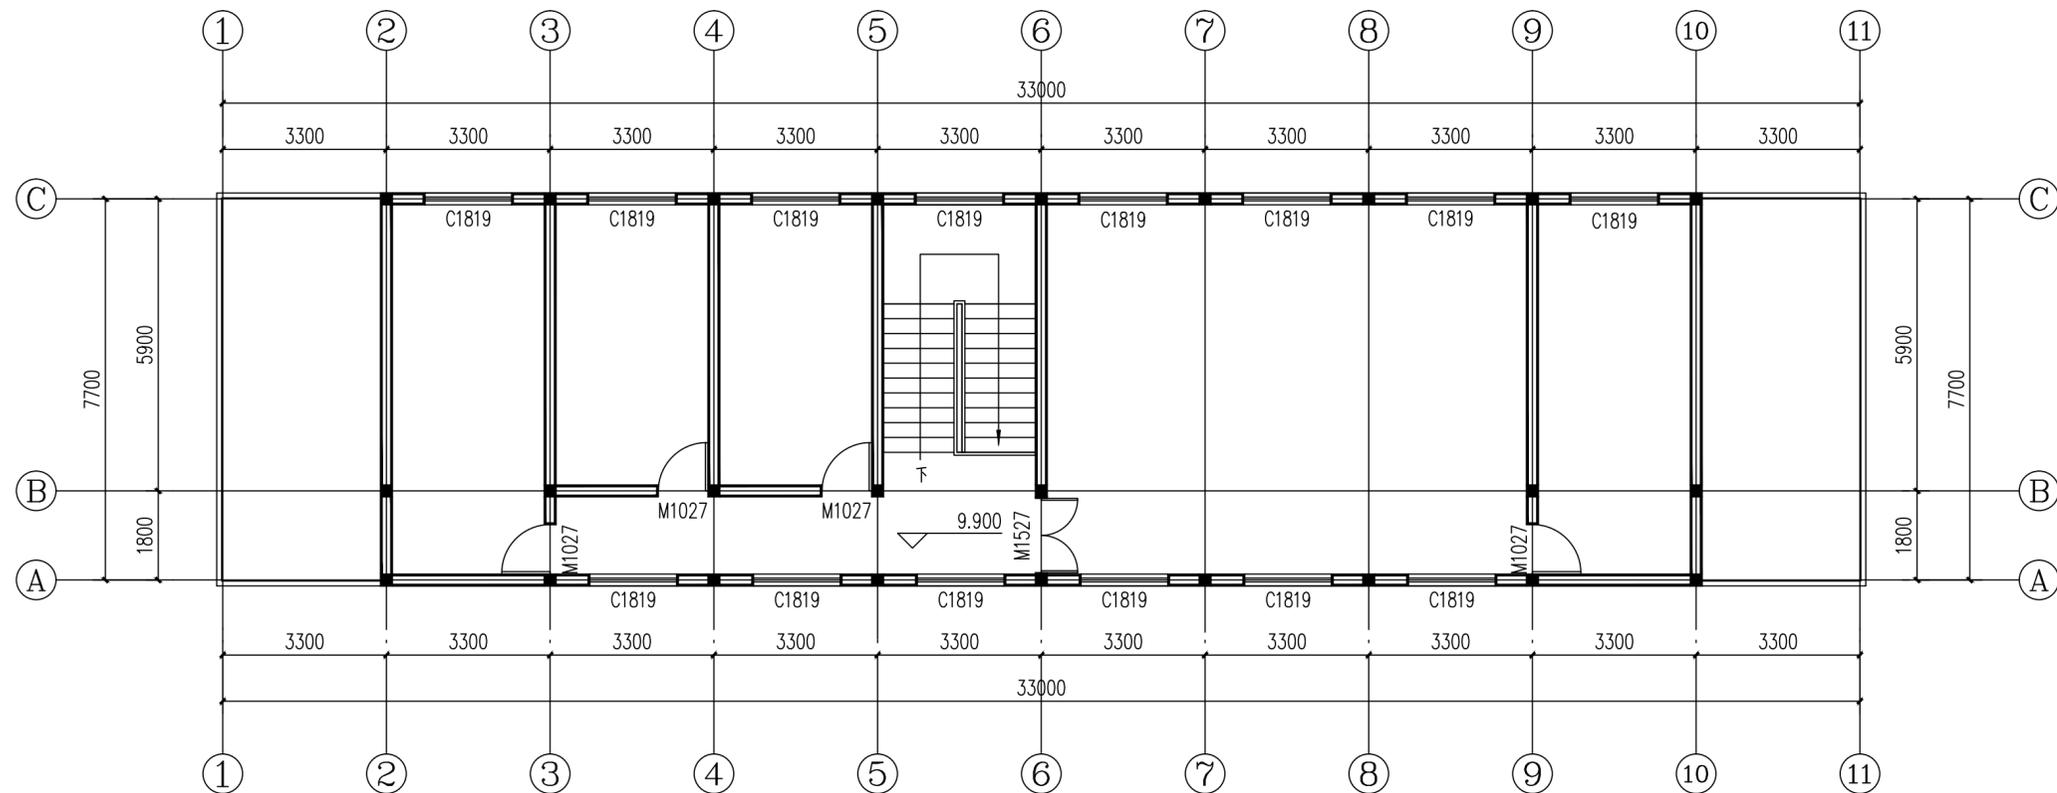


四层平面图 1:100

行政楼

备注:
 本图版权归本公司所有, 未经本公司负责人书面许可, 任何人不得擅自复制或复用。
 本图应经相关政府主管部门批准后方可生效使用。本图未经施工图审查公司审查合格前
 不得用于现场施工, 仅供业主建设投资估算, 建设造价之参考图。本图应由相关人员
 签字及同时加盖出图章和注册执业章方可有效。

图纸专用章:

注册师执业章:

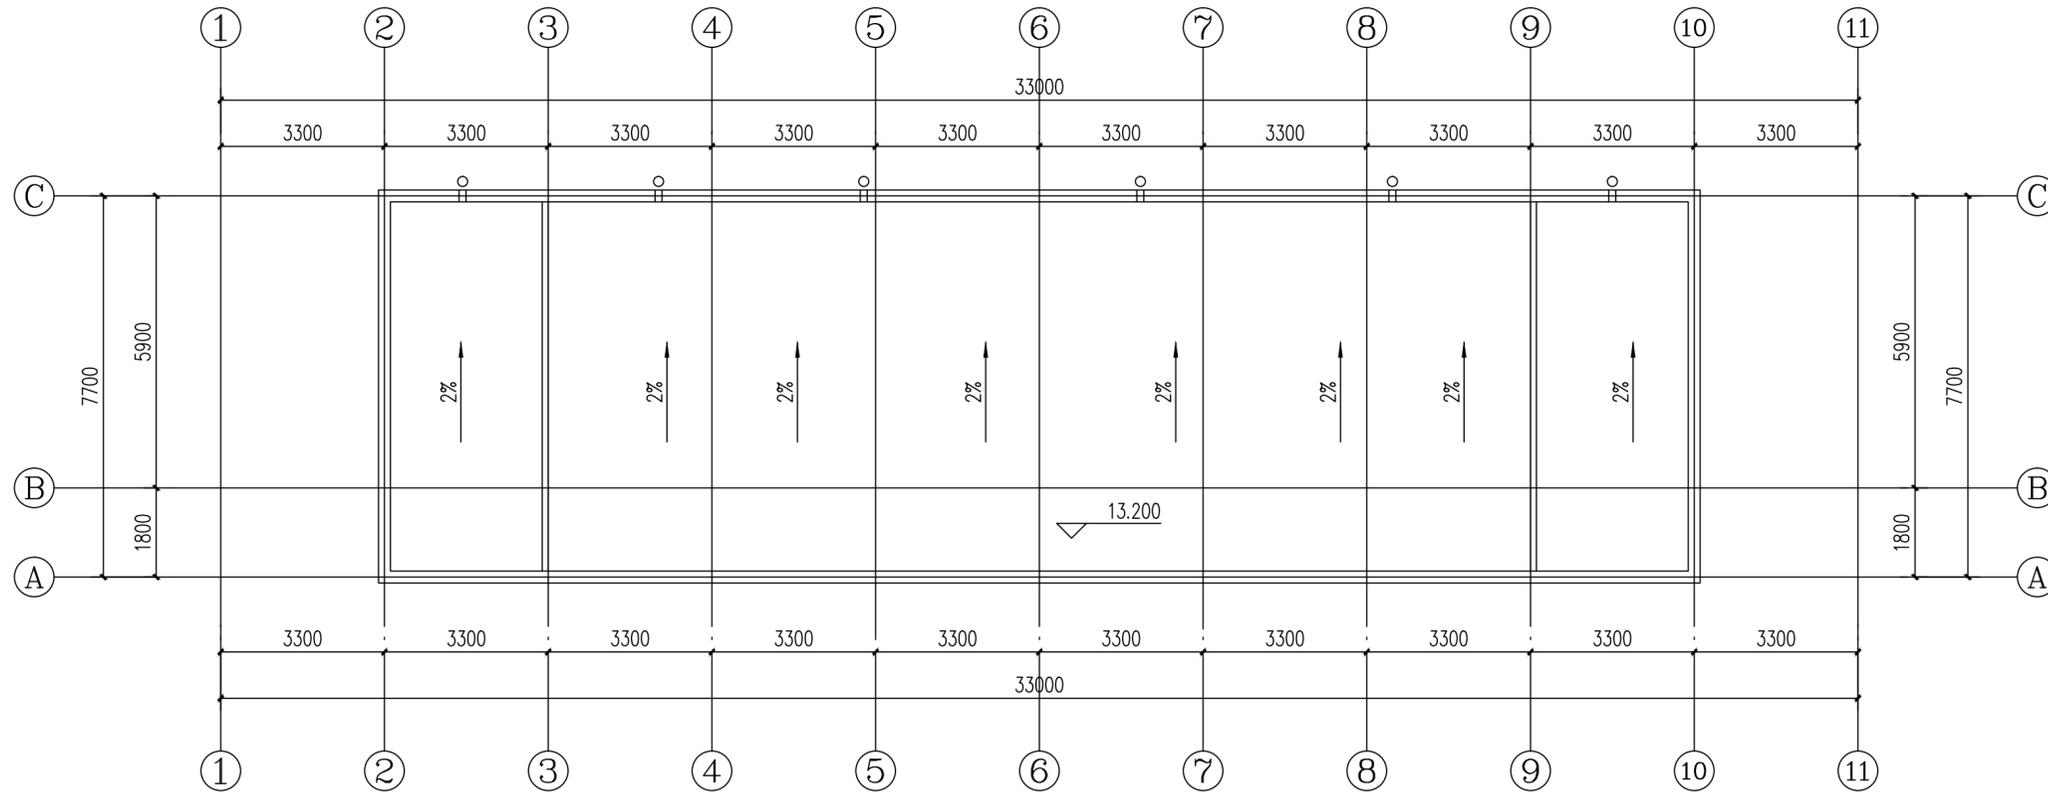

屋顶平面图 1:100
 行政楼

注:
 1. 拆除原有防水248.92m²; 屋面新做防水248.92m²;

工程名称:
 陇南市武都区磨坝藏族乡基层政权建设项目

子项名称:

建设单位:
 陇南市武都区磨坝藏族乡人民政府

审 定	王江磊	王江磊
工程负责人	陈博	陈博
专业负责人	陈博	陈博
审 核	陈博	陈博
校 对	刘云孟	刘云孟
设 计		

图 名:
 屋顶平面图

项目 编号		
图 别	建 施	日 期
图 号	J-05	2025.07
版 本	第 1 版	



中城恒业设计集团有限公司
ZHONGCHENG HENGYE DESIGN GROUP CO., LTD.

资质证书编号: A3320212076
建筑行业乙级 市政行业乙级
水利行业甲级 电力行业乙级
环境工程专项乙级
公路行业公路专业甲级
风景园林工程设计专项乙级
农业综合开发专业乙级

备注:

本图版权归本公司所有, 未经本公司负责人书面许可, 任何人不得擅自复制或复用。
本图应经相关政府主管部门批准后方可生效使用。本图未经施工图审查公司审查合格
不得用于现场施工, 仅供业主建设投资估算, 建设造价之参考图。本图应由相关人员
签字及同时加盖出图章和注册执业章方可有效。

图纸专用章:

注册师执业章:

工程名称:

陇南市武都区磨坝藏族乡基层政权建设项目

子项名称:

建设单位:

陇南市武都区磨坝藏族乡人民政府

审 定	王江磊	王江磊
工程负责人	陈博	陈博
专业负责人	陈博	陈博
审 核	陈博	陈博
校 对	刘云孟	刘云孟
设 计		

图 名:

左立面图

项目编号

图 别

建 施

日 期


图 号

J-07

2025.07

版 本

第 1 版

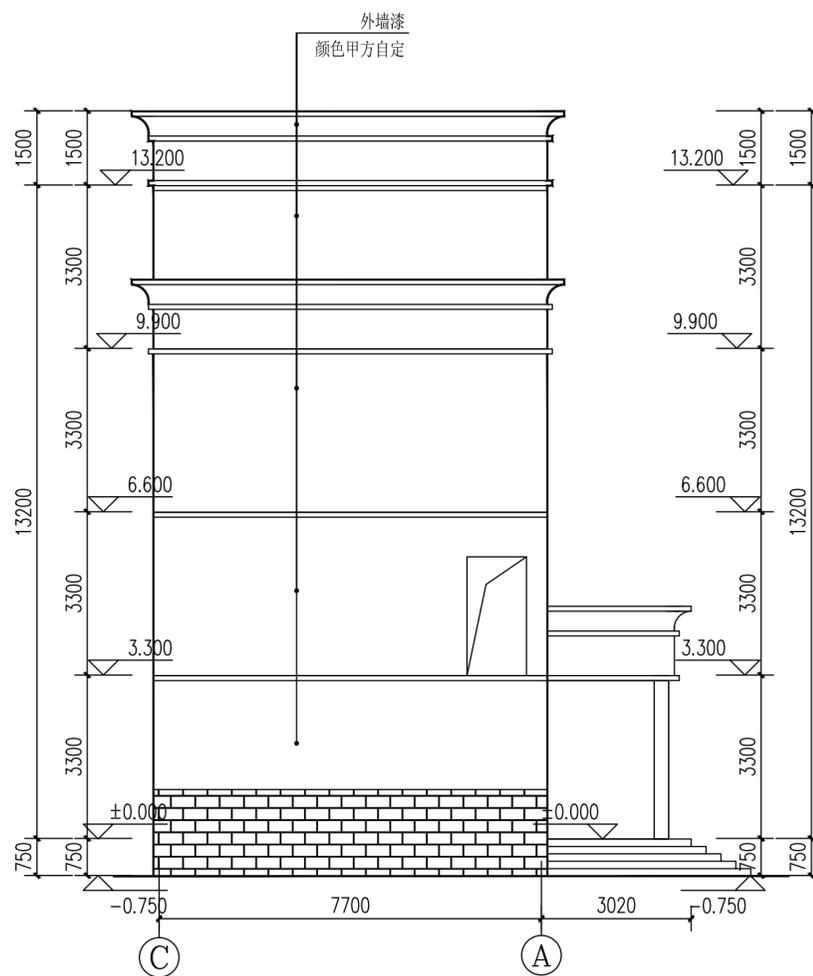

左立面图 1:100

行政楼

备注:

本图版权归本公司所有,未经本公司负责人许可,任何人不得擅自复制或引用。
本图须经相关行政主管部门批准后方可生效使用。本图未经施工图审查公司审查合格
不得用于现场施工,仅供业主建设投资估算、建设造价之参考图。本图应由相关人员
签字及同时加盖出图章和注册执业章方可有效。

图纸专用章:

注册师执业章:

工程名称:

陇南市武都区磨坝藏族乡基层政权建设项目

子项名称:

建设单位:



陇南市武都区磨坝藏族乡人民政府

审 定	王江磊	王江磊
工程负责人	陈博	陈博
专业负责人	陈博	陈博
审 核	陈博	陈博
校 对	刘云孟	刘云孟
设 计		

图 名:

地面大样、屋面防水大样

项目编号		
图 别	建 施	日 期
图 号	J-08	2025.07
版 本	第 1 版	

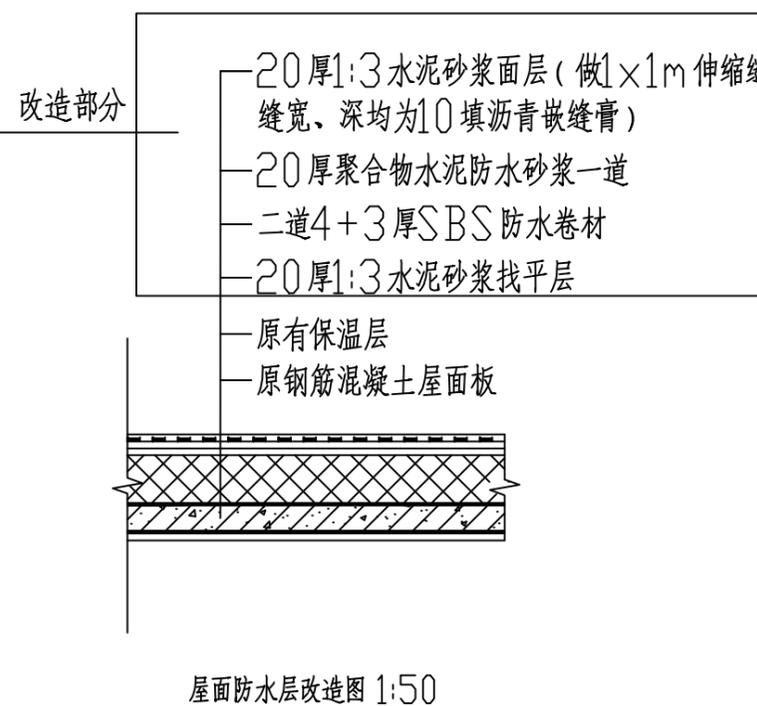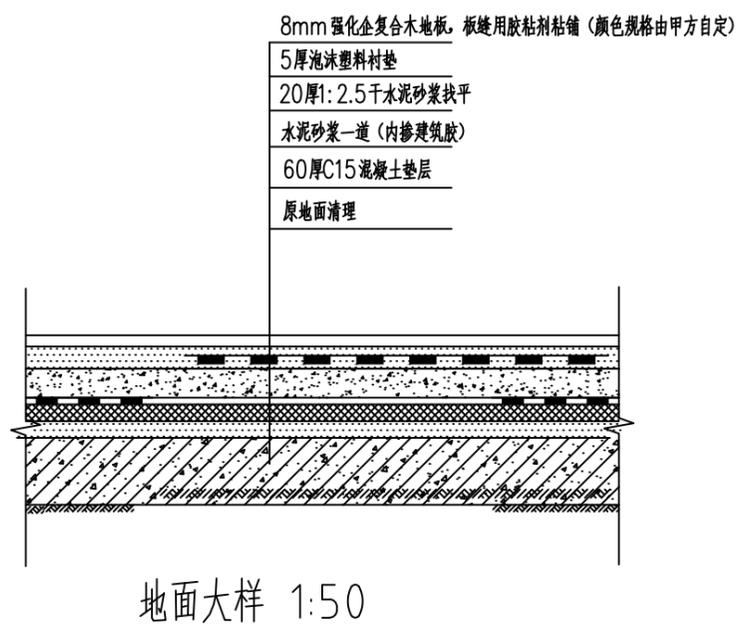

备注:

本图版权归本公司所有,未经本公司负责人许可,任何人不得擅自复制或引用。
本图须经相关主管部门批准后方可生效使用。本图未经施工图审查公司审查合格前
不得用于现场施工,仅供业主建设投资估算、建设造价之参考图。本图应由相关人员
签字及同时加盖出图章和注册执业章方可有效。

图纸专用章:

注册师执业章:

工程名称:

陇南市武都区磨坝藏族乡基层政权建设项目

子项名称:

建设单位:


陇南市武都区磨坝藏族乡人民政府

审 定	王江磊	王江磊
工程负责人	陈博	陈博
专业负责人	陈博	陈博
审 核	陈博	陈博
校 对	刘云孟	刘云孟
设 计		

图 名:


墙身做法图、地面贴砖大样、窗帘大样图

项目编号		
图 别	建 施	日 期
图 号	J-09	2025.07
版 本	第 1 版	

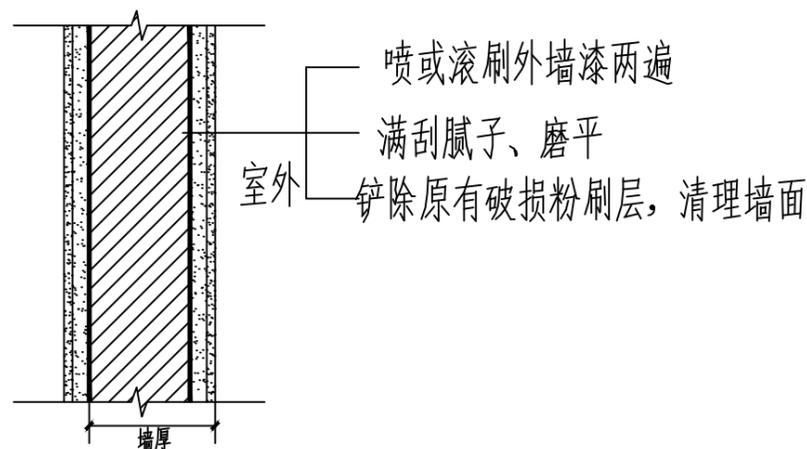


墙身做法图1:50

- a、8厚地砖,干水泥擦缝(颜色规格由甲方自定)
- b、20厚1:3干硬性水泥砂浆结合层,表面撒水泥粉
- c、1.5厚聚氨酯防水层或2厚聚合物水泥基防水涂料
- d、1:3水泥砂浆或最薄处30厚C20细石混凝土找坡层抹平
- e、原有混凝土地面清理

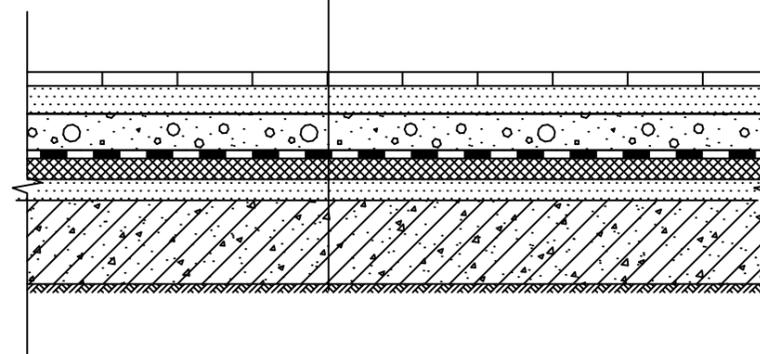

地面贴砖大样 1:50

用于1#屋面

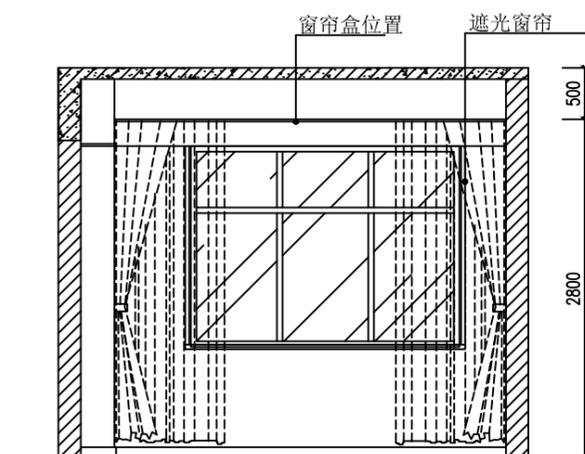

窗帘大样图 1:50

备注:

本图版权归本公司所有, 未经本公司负责人书面许可, 任何人不得擅自复制或复用。
本图应经相关政府主管部门批准后方可生效使用。本图未经施工图审查公司审查合格前
不得用于现场施工, 仅供业主建设投资前估算, 建设造价之参考图。本图应由相关人员
签字及同时加盖出图章和注册执业章方可有效。

图纸专用章:

注册师执业章:

工程名称:

陇南市武都区磨坝藏族乡基层政权建设项目

子项名称:

建设单位:


陇南市武都区磨坝藏族乡人民政府

审 定	王江磊	王江磊
工程负责人	陈博	陈博
专业负责人	陈博	陈博
审 核	陈博	陈博
校 对	刘云孟	刘云孟
设 计		

图 名:

一层平面图

项目编号		
图 别	建 施	日 期
图 号	J-01	2025.07
版 本	第 1 版	

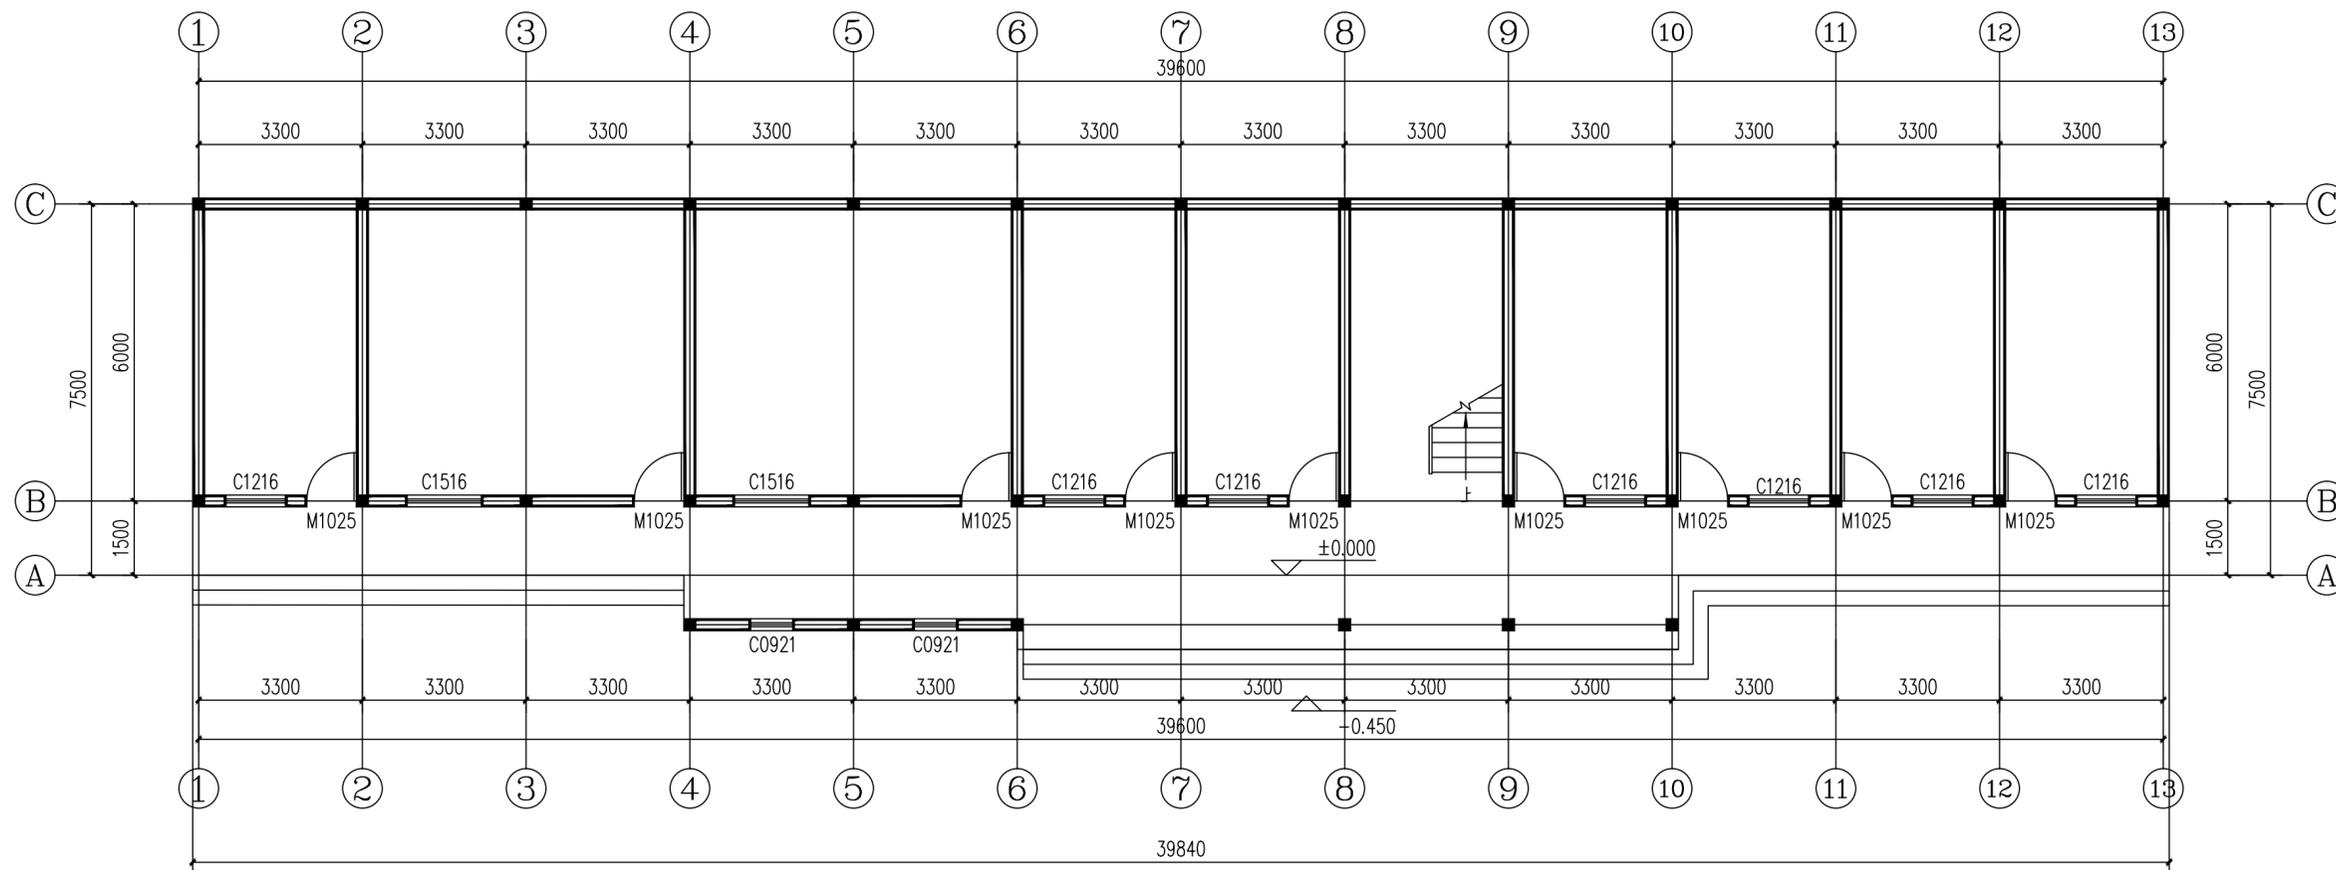


一层平面图 1:100
宿舍楼

备注:

本图版权归本公司所有, 未经本公司负责人书面许可, 任何人不得擅自复制或复用。
本图应经相关政府主管部门批准后方可生效使用。本图未经施工图审查公司审查合格前
不得用于现场施工, 仅供业主建设投资估算, 建设造价之参考图。本图应由相关人员
签字及同时加盖出图章和注册执业章方可有效。

图纸专用章:

注册师执业章:

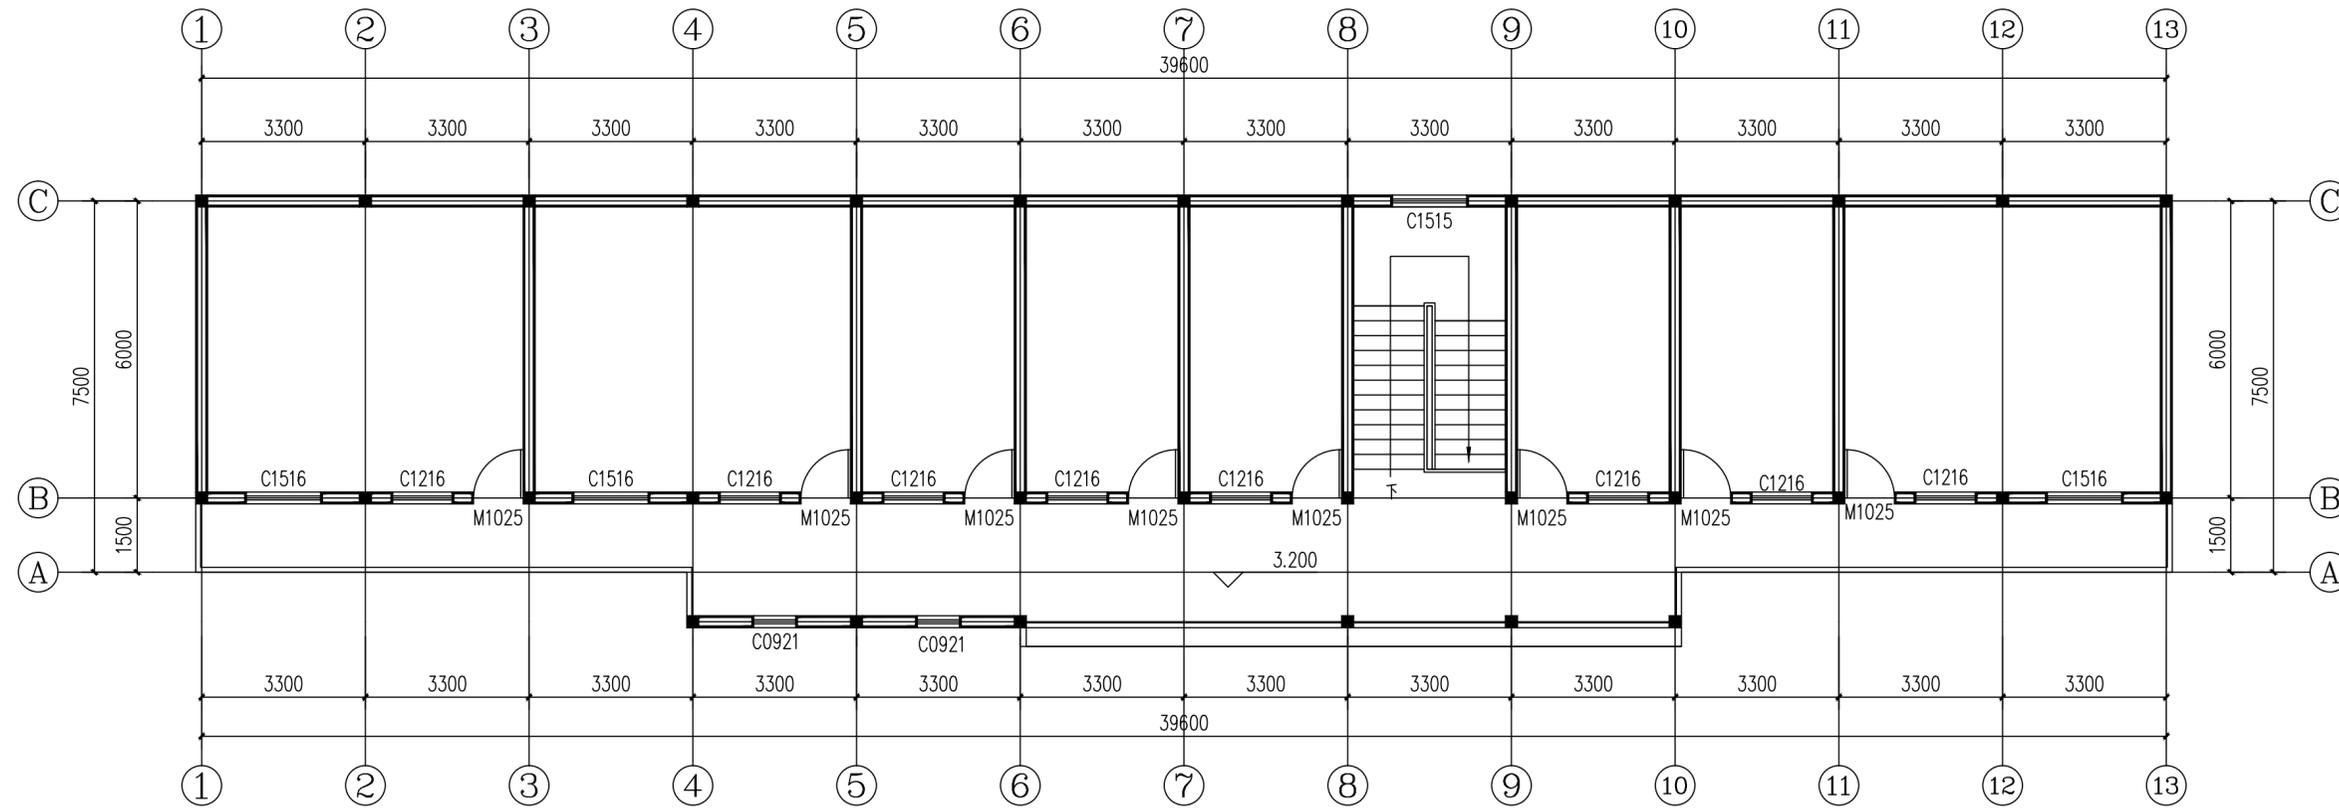

二层平面图 1:100
宿舍楼

工程名称:

陇南市武都区磨坝藏族乡基层政权建设项目

子项名称:

建设单位:

陇南市武都区磨坝藏族乡人民政府

审 定	王江磊	王江磊
工程负责人	陈博	陈博
专业负责人	陈博	陈博
审 核	陈博	陈博
校 对	刘云孟	刘云孟
设 计		

图 名:

二层平面图

项目编号		
图 别	建 施	日 期
图 号	J-02	2025.07
版 本	第 1 版	

备注:

本图版权归本公司所有, 未经本公司负责人书面许可, 任何人不得擅自复制或复用。
本图应经相关政府主管部门批准后方可生效使用。本图未经施工图审查公司审查合格前
不得用于现场施工, 仅供业主建设投资估算, 建设造价之参考图。本图应由相关人员
签字及同时加盖出图章和注册执业章方可有效。

图纸专用章:

注册师执业章:

工程名称:

陇南市武都区磨坝藏族乡基层政权建设项目

子项名称:

建设单位:


陇南市武都区磨坝藏族乡人民政府

审 定	王江磊	王江磊
工程负责人	陈博	陈博
专业负责人	陈博	陈博
审 核	陈博	陈博
校 对	刘云孟	刘云孟
设 计		

图 名:

屋顶平面图

项目编号		
图 别	建 施	日 期
图 号	J-03	2025.07
版 本	第 1 版	

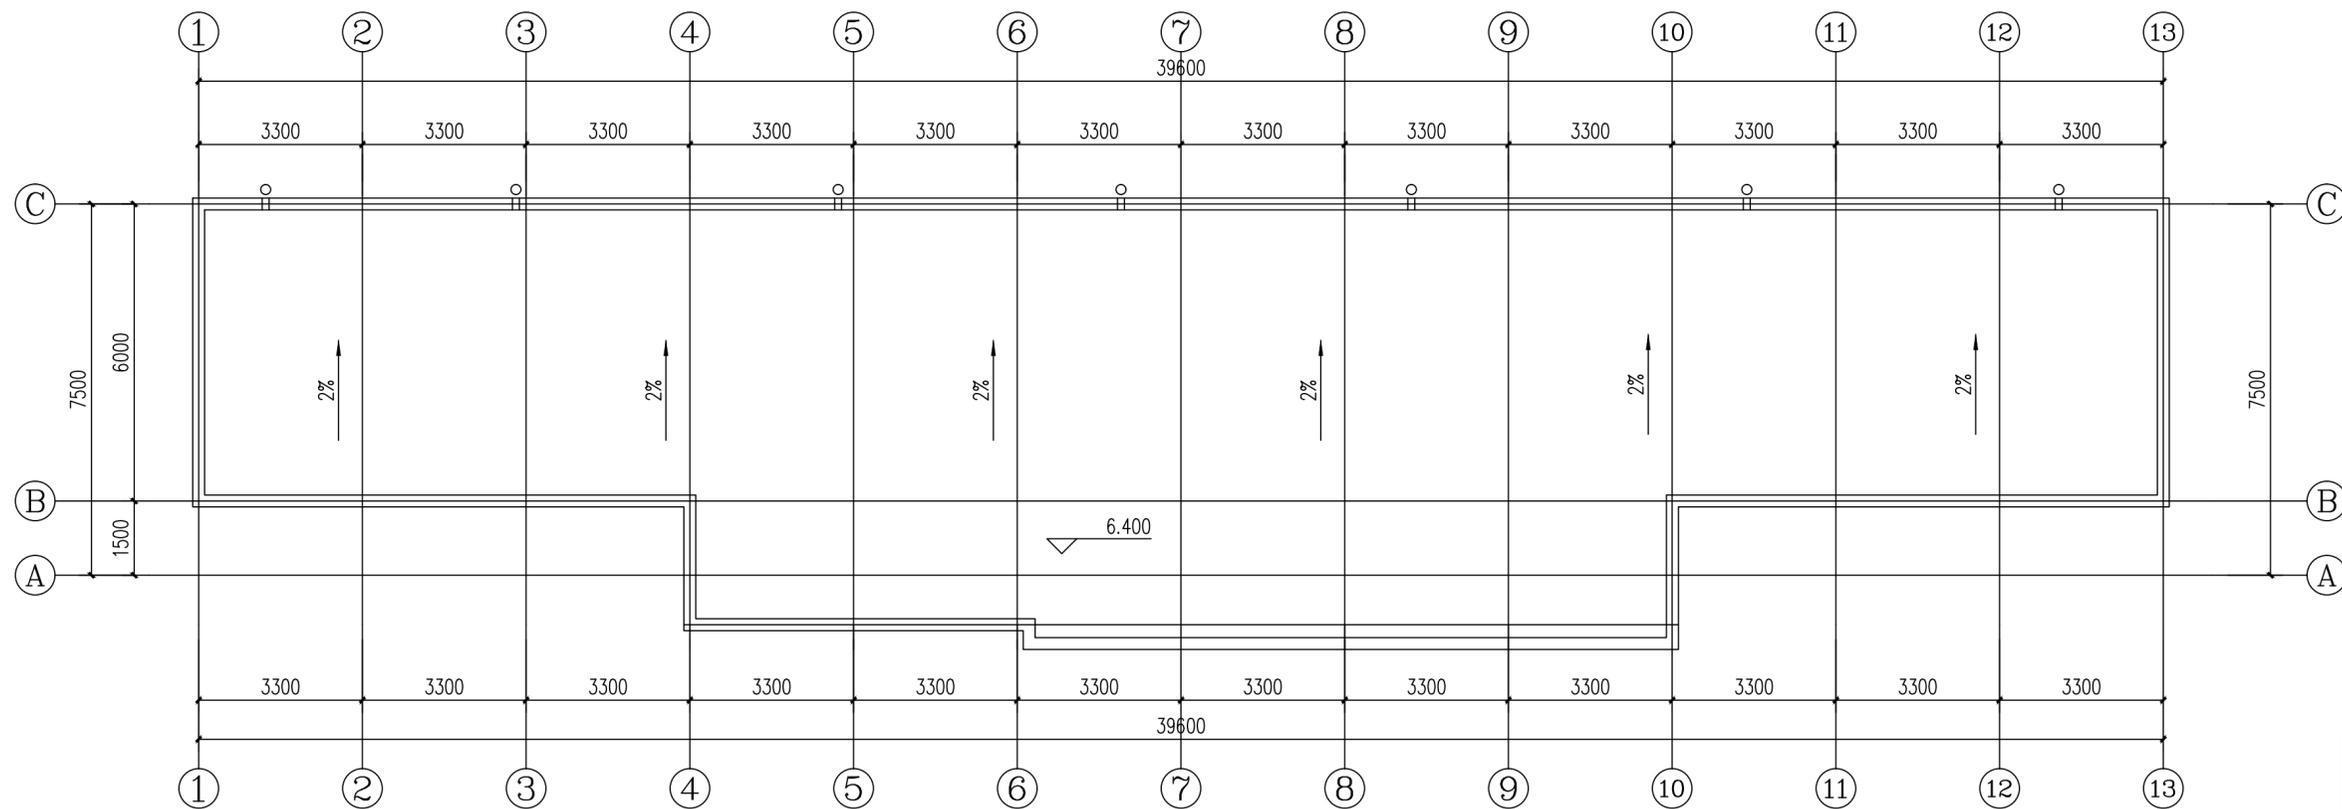

屋顶平面图 1:100
宿舍楼

备注:
 本图版权归本公司所有, 未经本公司负责人书面许可, 任何人不得擅自复制或复用。
 本图应经相关政府主管部门批准后方可生效使用。本图未经施工图审查公司审查合格前
 不得用于现场施工, 仅供业主建设投资估算, 建设造价之参考图。本图应由相关人员
 签字及同时加盖出图章和注册执业章方可有效。

图纸专用章:

注册师执业章:

工程名称:
 陇南市武都区磨坝藏族乡基层政权建设项目


子项名称:

建设单位:
 陇南市武都区磨坝藏族乡人民政府


审 定	王江磊	
工程负责人	陈博	
专业负责人	陈博	
审 核	陈博	
校 对	刘云孟	
设 计		

图 名:
 正立面图、左立面图、右立面图


项目编号		
图 别	建 施	日 期
图 号	J-04	2025.07
版 本	第 1 版	

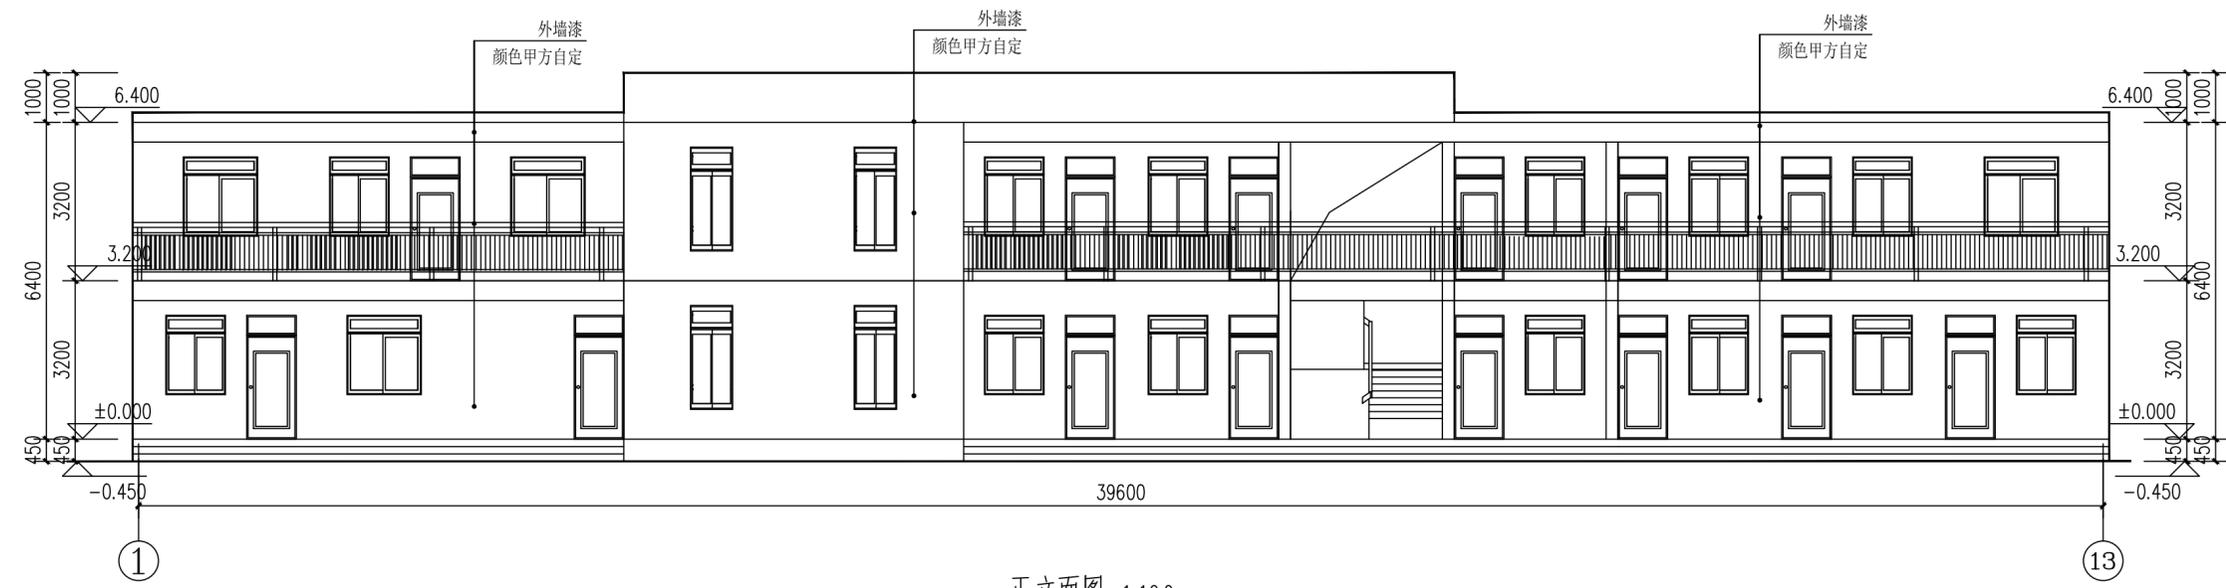

正立面图 1:100

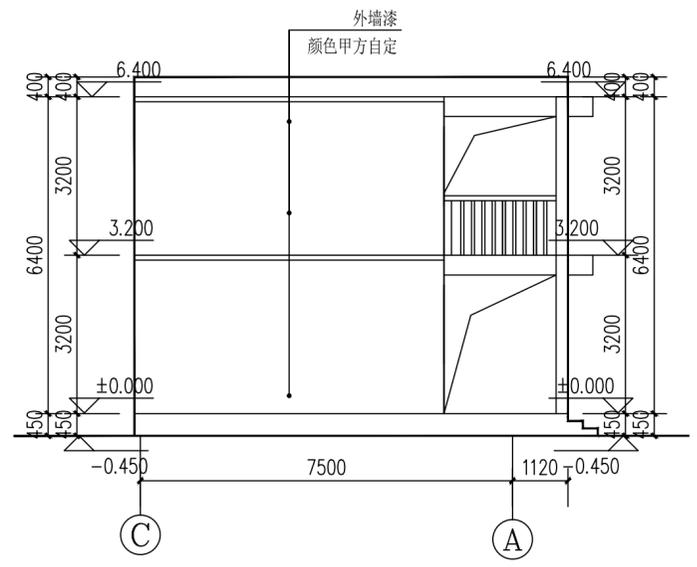

左立面图 1:100

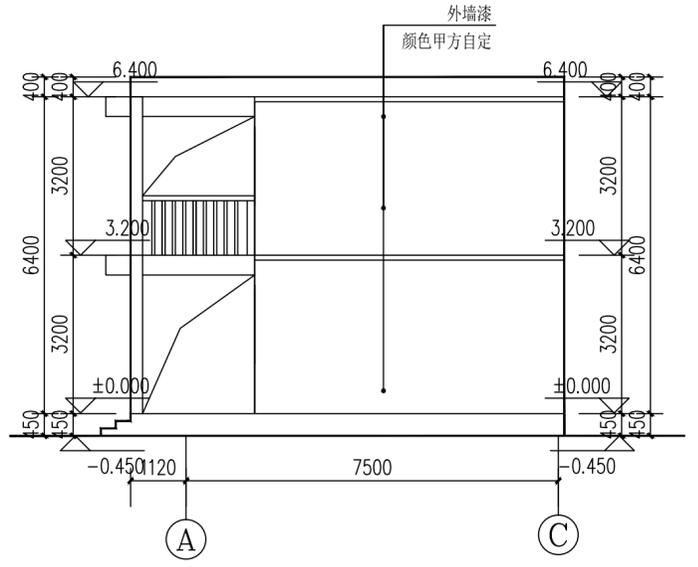

右立面图 1:100

- 注:
1. 拆除原有外墙面粉刷275.61m²;
 2. 外墙面瓷砖拆除333.77m²;
 3. 外墙面重新粉刷609.38m²;



中城恒业设计集团有限公司
ZHONGCHENG HENGYE DESIGN GROUP CO., LTD.

资质证书编号: A52012020
建筑行业乙级 市政公用工程
水利行业丙级 电力行业乙级
房屋建筑工程
公路行业公路专业丙级
风景园林工程设计与专项乙级
城乡规划专业乙级

备注:

本图版权属本公司所有,未经本公司负责人许可,任何人不得擅自复制或引用。
本图须经相关行政主管部门批准后方可生效使用。本图未经施工图审查公司审查合格
不得用于现场施工,仅供业主建设投资估算、建设造价之参考图。本图应由相关人员
签字及同时加盖出图章和注册执业章方可有效。

图纸专用章:

注册师执业章:

工程名称:

陇南市武都区磨坝藏族乡基层政权建设项目

子项名称:

建设单位:


陇南市武都区磨坝藏族乡人民政府

审 定	王江磊	王江磊
工程负责人	陈博	陈博
专业负责人	陈博	陈博
审 核	陈博	陈博
校 对	刘云孟	刘云孟
设 计		

图 名:

墙身做法图

项目编号		
图 别	建 施	日 期
图 号	J-05	2025.07
版 本	第 1 版	

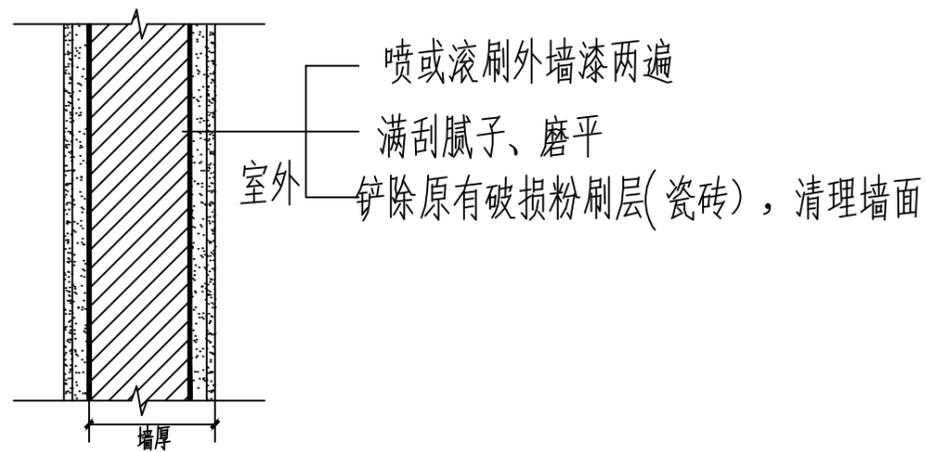

墙身做法图1:50

备注:

本图版权归本公司所有, 未经本公司负责人许可, 任何人不得擅自复制或引用。
本图须经相关行政主管部门批准后方可生效使用。本图未经施工图审查公司审查合格前
不得用于现场施工, 仅供业主建设投资估算、建设造价之参考图。本图应由相关人员
签字及同时加盖出图章和注册执业章方可有效。

图纸专用章:

注册执业章:

工程名称:

陇南市武都区磨坝藏族乡基层政权建设项目

子项名称:

建设单位:


陇南市武都区磨坝藏族乡人民政府

审定	王江磊	王江磊
工程负责人	陈博	陈博
专业负责人	陈博	陈博
审核	陈博	陈博
校对	刘云孟	刘云孟
设计		

图名:

一层平面图

项目编号		
图别	建施	日期
图号	J-01	2025.07
版本	第 1 版	

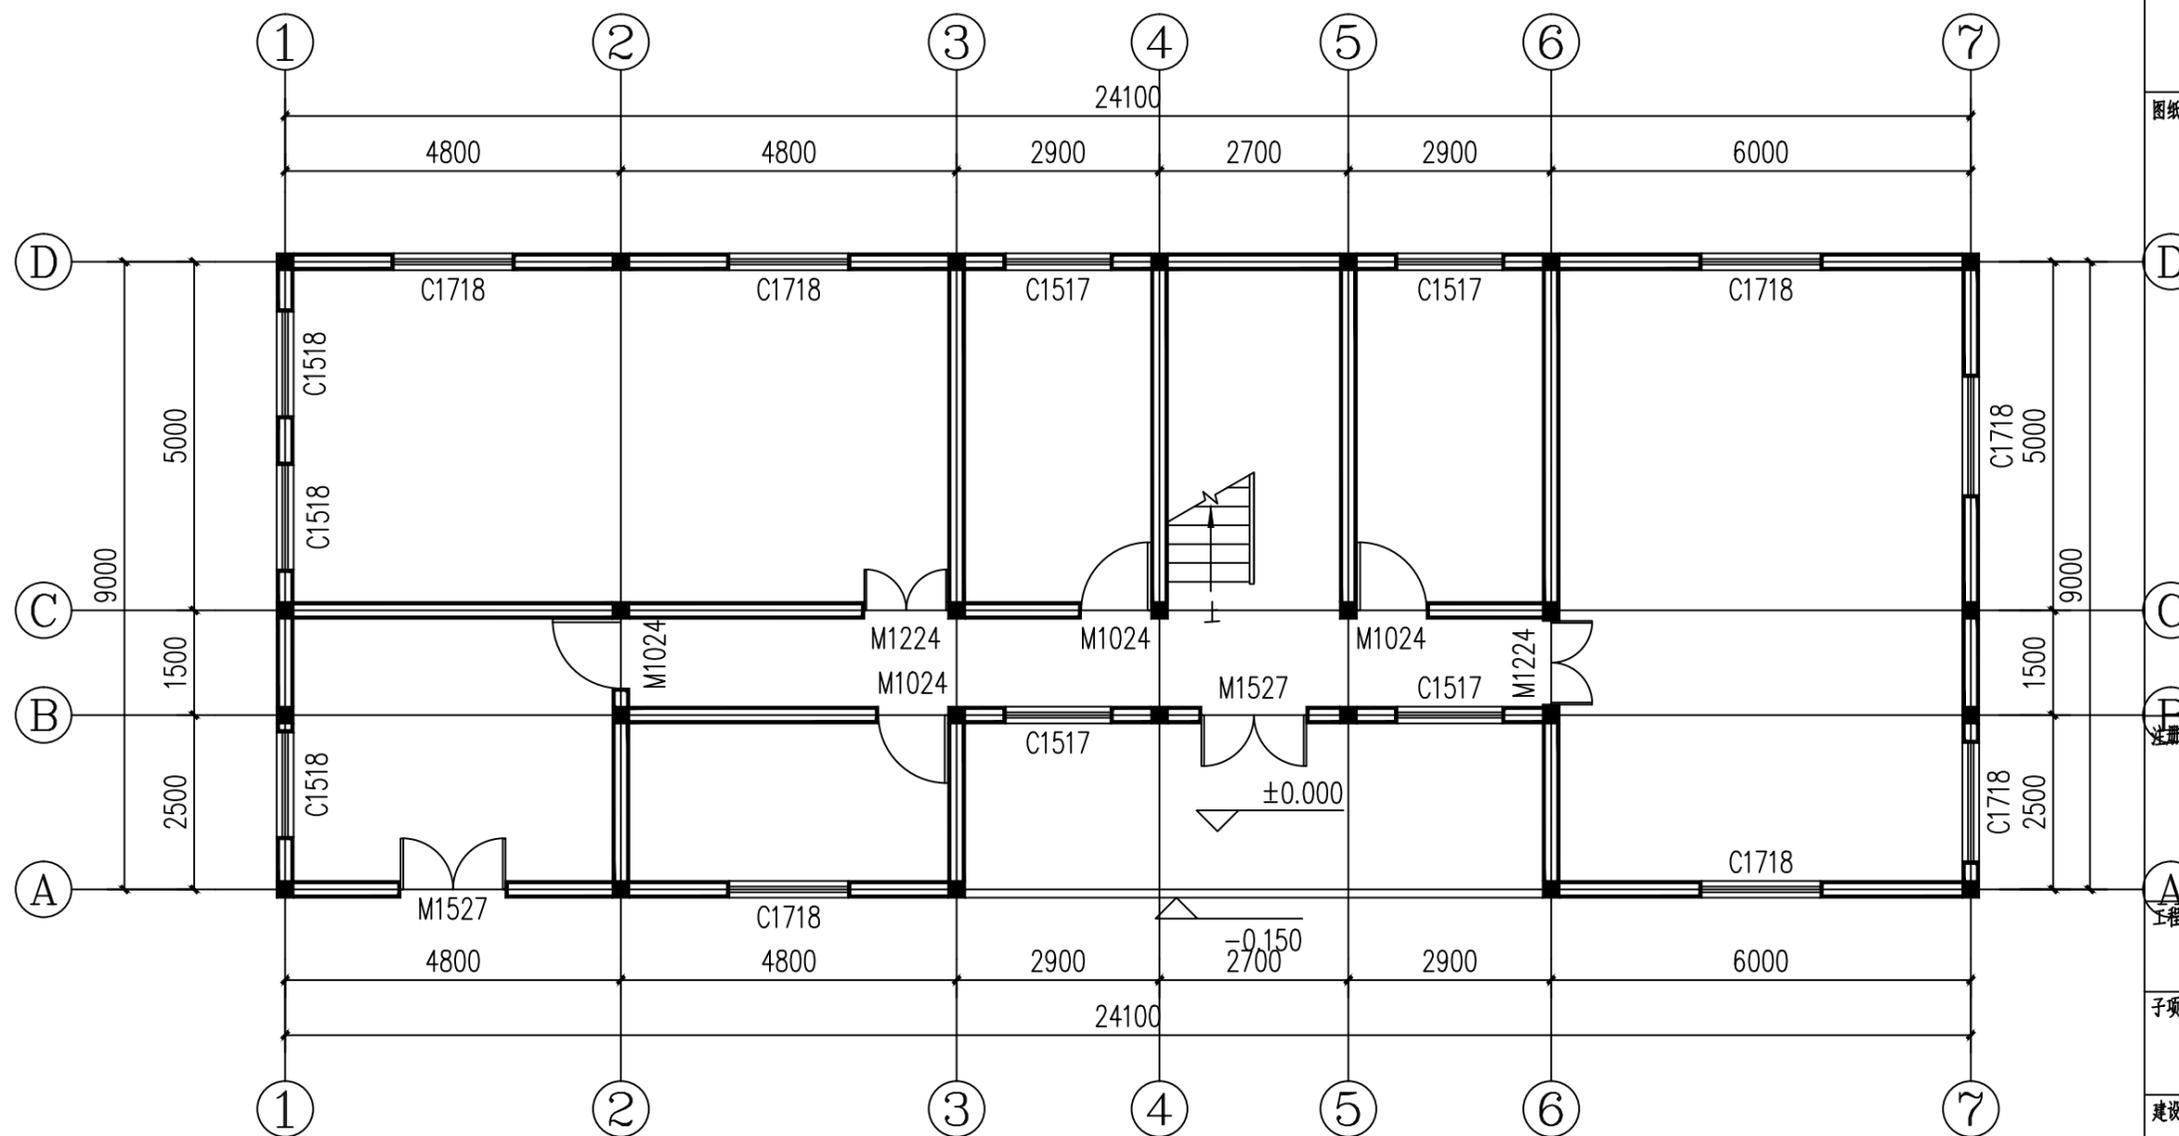

一层平面图 1:100
办公楼

备注:

本图版权归本公司所有, 未经本公司负责人许可, 任何人不得擅自复制或引用。
本图须经相关主管部门审批后方可生效使用。本图未经施工图审查公司审查合格前
不得用于现场施工, 仅供业主建设前期估算、建设造价之参考图。本图应由相关人员
签字及同时加盖出图章和注册执业章方可有效。

图纸专用章:

注册执业章:

工程名称:

陇南市武都区磨坝藏族乡基层政权建设项目

子项名称:

建设单位:


陇南市武都区磨坝藏族乡人民政府

审 定	王江磊	王江磊
工程负责人	陈博	陈博
专业负责人	陈博	陈博
审 核	陈博	陈博
校 对	刘云孟	刘云孟
设 计		

图 名:

二层平面图

项目编号		
图 别	建 施	日 期
图 号	J-02	2025.07
版 本	第 1 版	

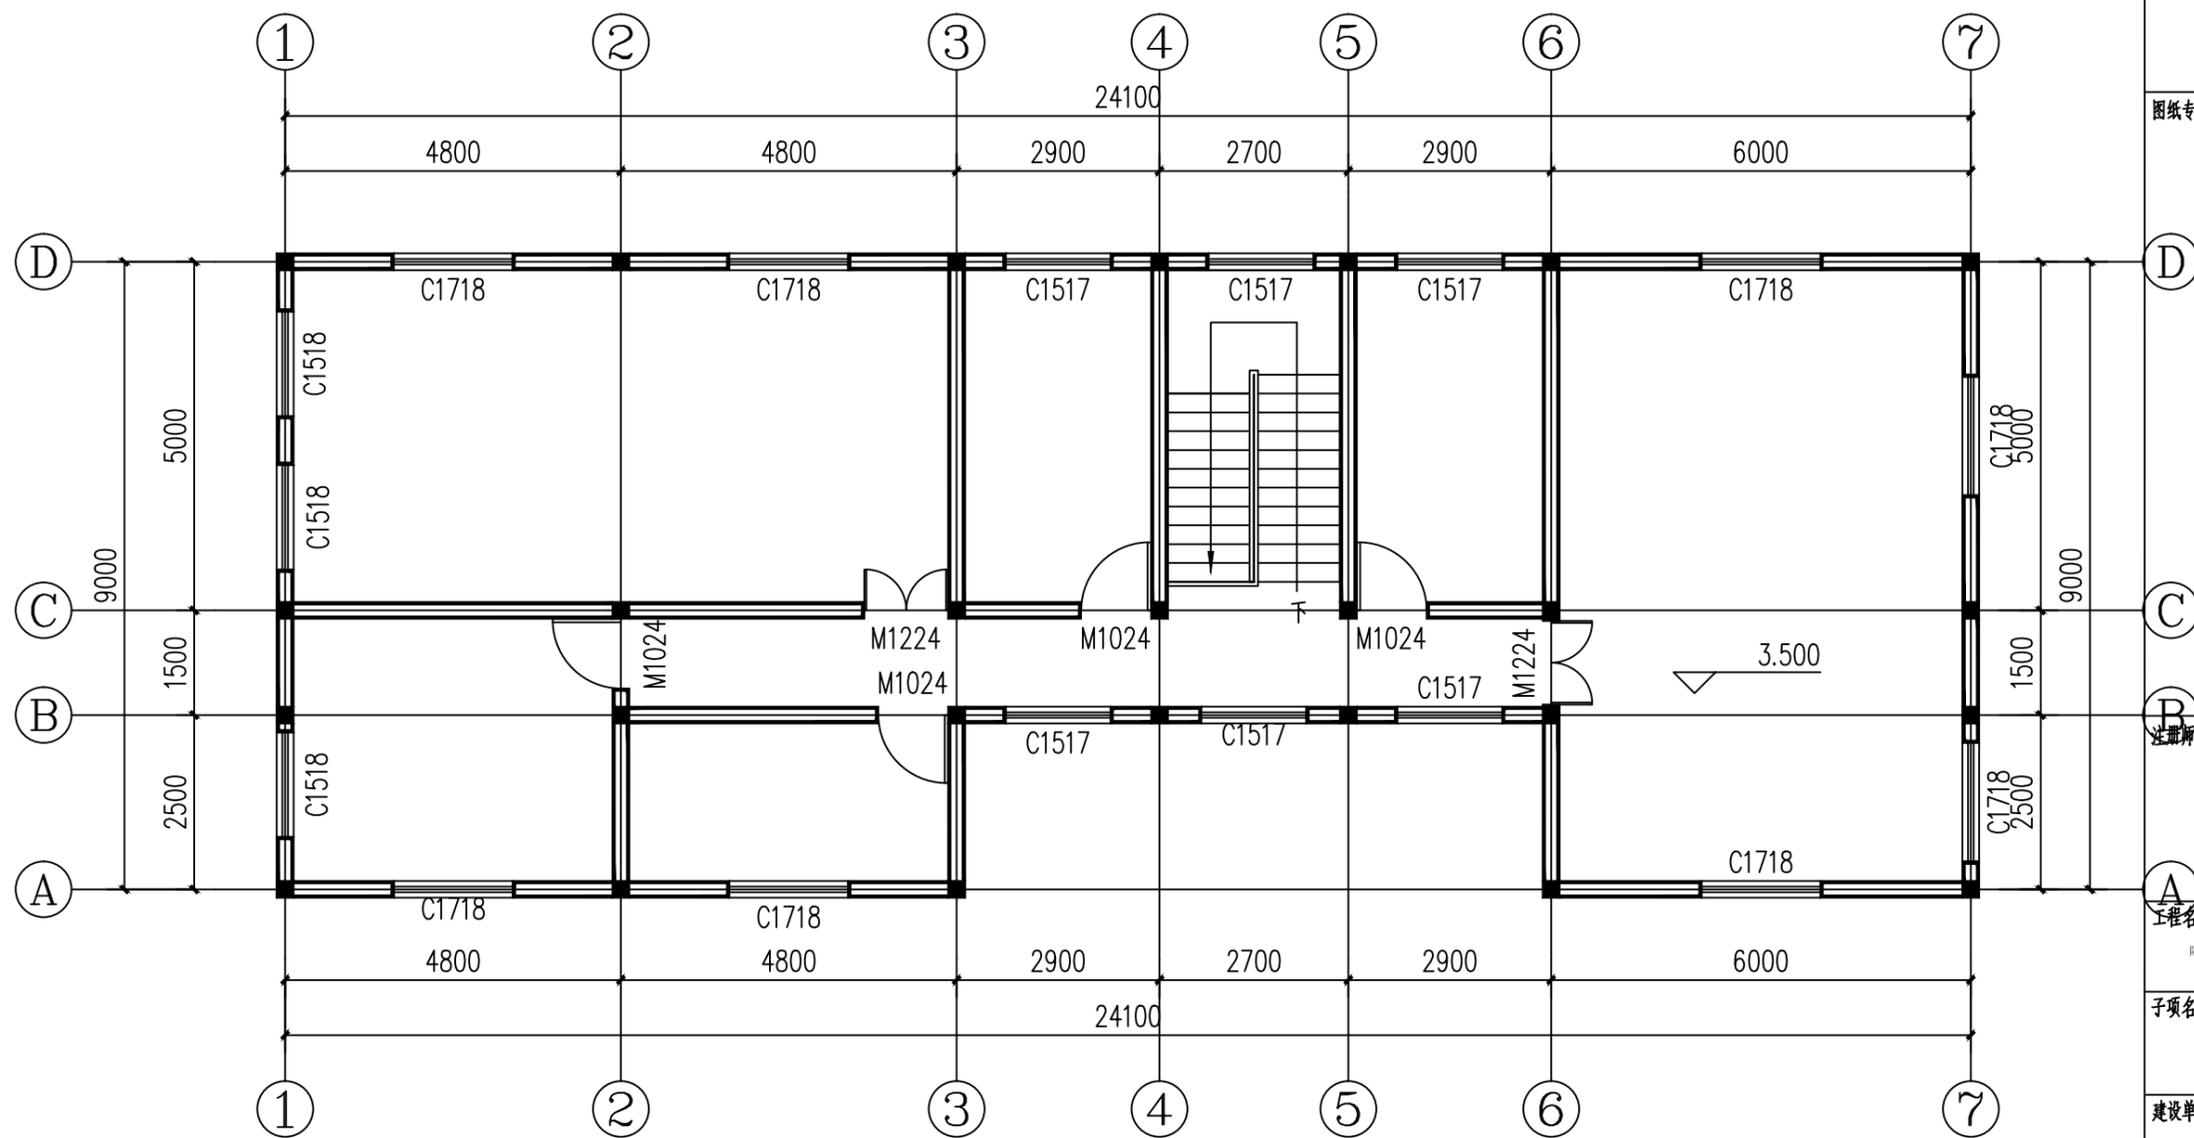

二层平面图 1:100

办公楼

备注:

本图版权归本公司所有, 未经本公司负责人许可, 任何人不得擅自复制或引用。
本图须经相关行政主管部门批准后方可生效使用。本图未经施工图审查公司审查合格前
不得用于现场施工, 仅供业主建设前期估算、建设造价之参考图。本图应由相关人员
签字及同时加盖出图章和注册执业章方可有效。

图纸专用章:

注册执业章:

工程名称:

陇南市武都区磨坝藏族乡基层政权建设项目

子项名称:

建设单位:


陇南市武都区磨坝藏族乡人民政府

审 定	王江磊	王江磊
工程负责人	陈博	陈博
专业负责人	陈博	陈博
审 核	陈博	陈博
校 对	刘云孟	刘云孟
设 计		

图 名:

屋顶平面图

项目编号		
图 别	建 施	日 期
图 号	J-03	2025.07
版 本	第 1 版	

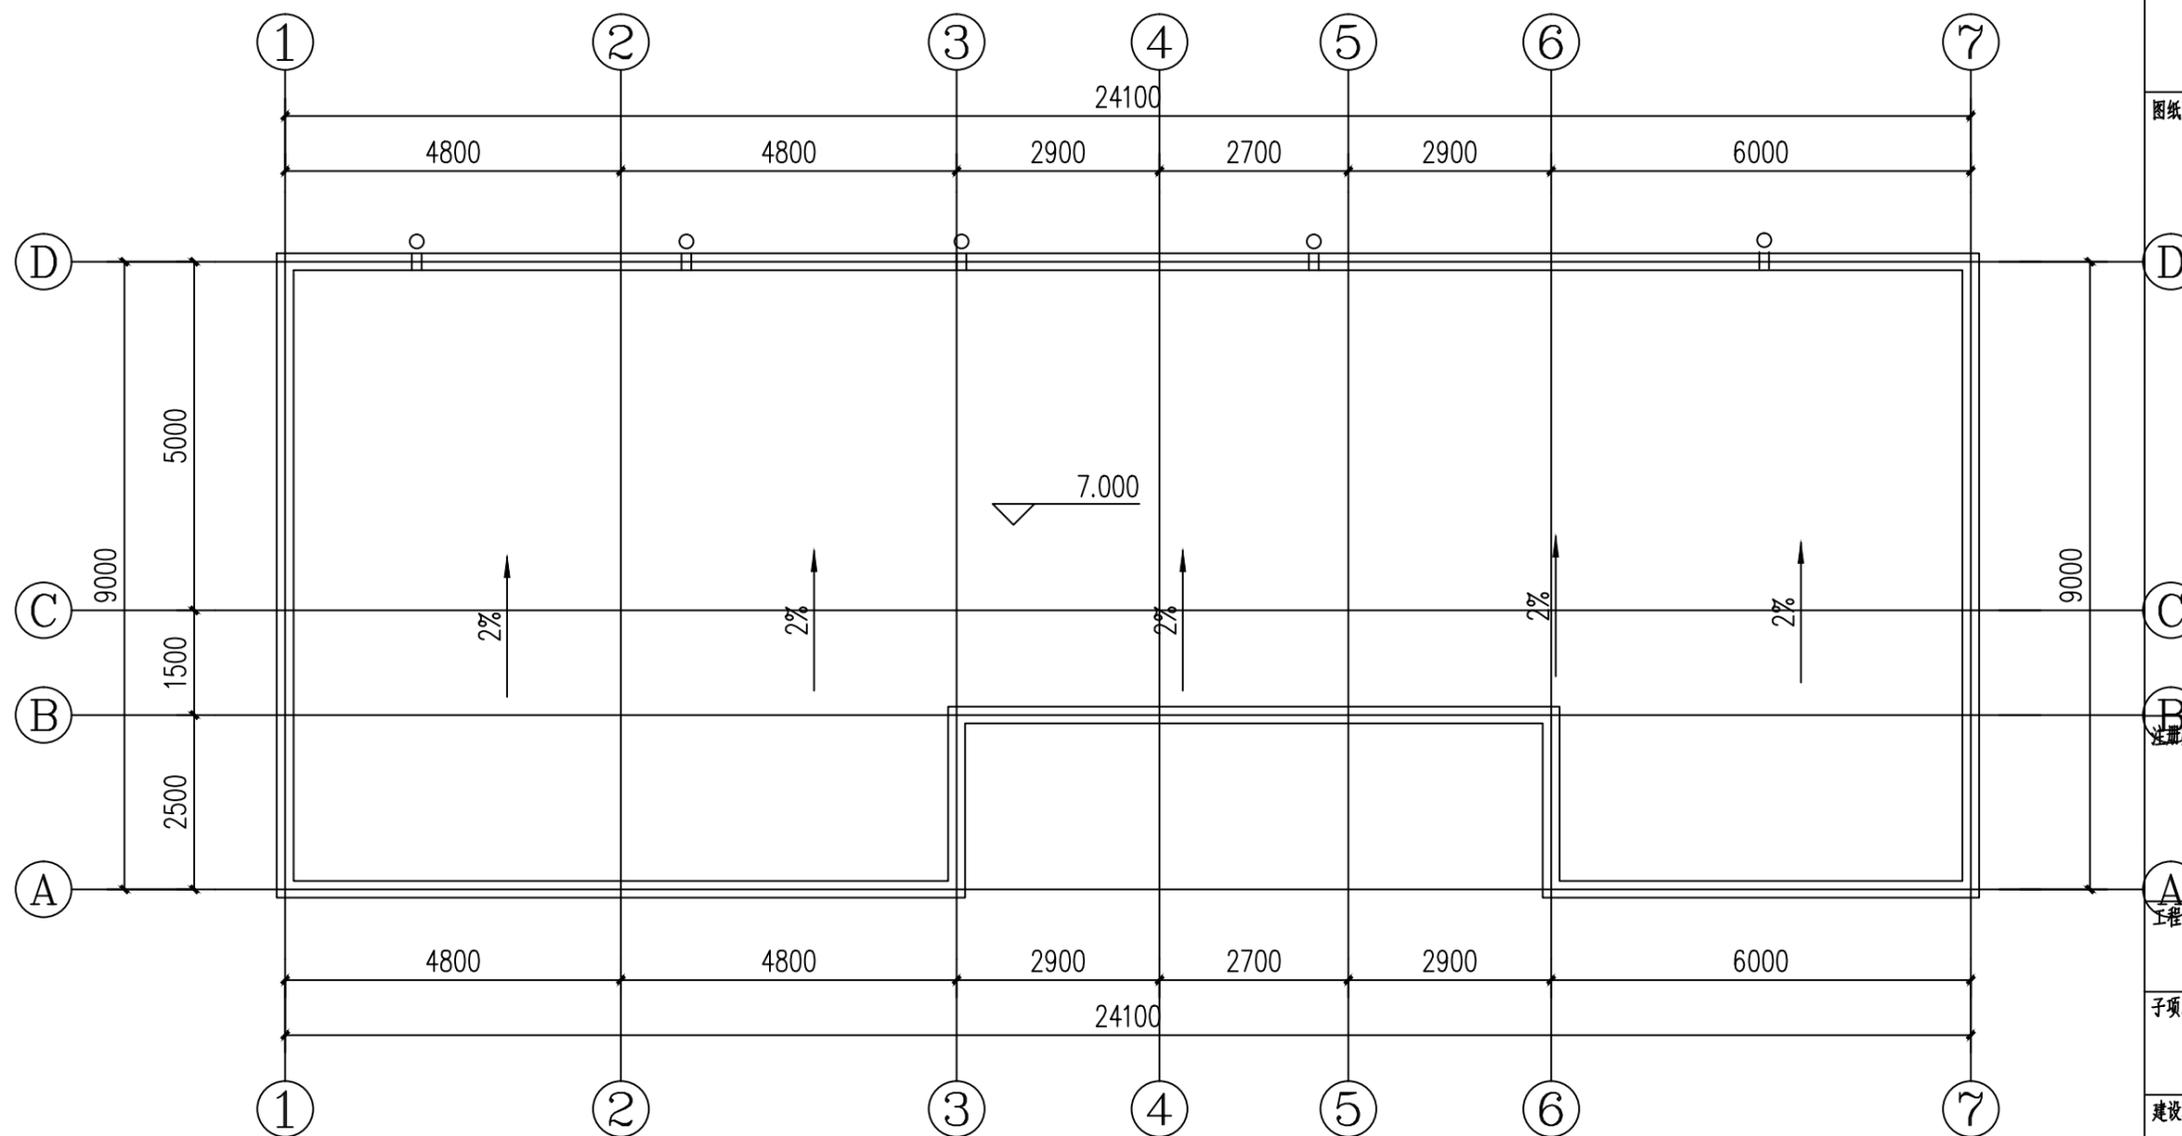

备注:

本图版权属本公司所有,未经本公司负责人许可,任何人不得擅自复制或发布。
本图应经相关主管部门批准后方可生效使用。本图未经施工图审查公司审查合格前
不得用于现场施工,仅供业主建设投资估算、建设造价之参考图。本图应由相关人员
签字及同时加盖出图章和注册执业章方可有效。

图纸专用章:

注册师执业章:

工程名称:

陇南市武都区磨坝藏族乡基层政权建设项目

子项名称:

建设单位:


陇南市武都区磨坝藏族乡人民政府

审 定	王江磊	王江磊
工程负责人	陈博	陈博
专业负责人	陈博	陈博
审 核	陈博	陈博
校 对	刘云孟	刘云孟
设 计		

图 名:

正立面图

项目编号		
图 别	建 施	日 期
图 号	J-04	2025.07
版 本	第 1 版	

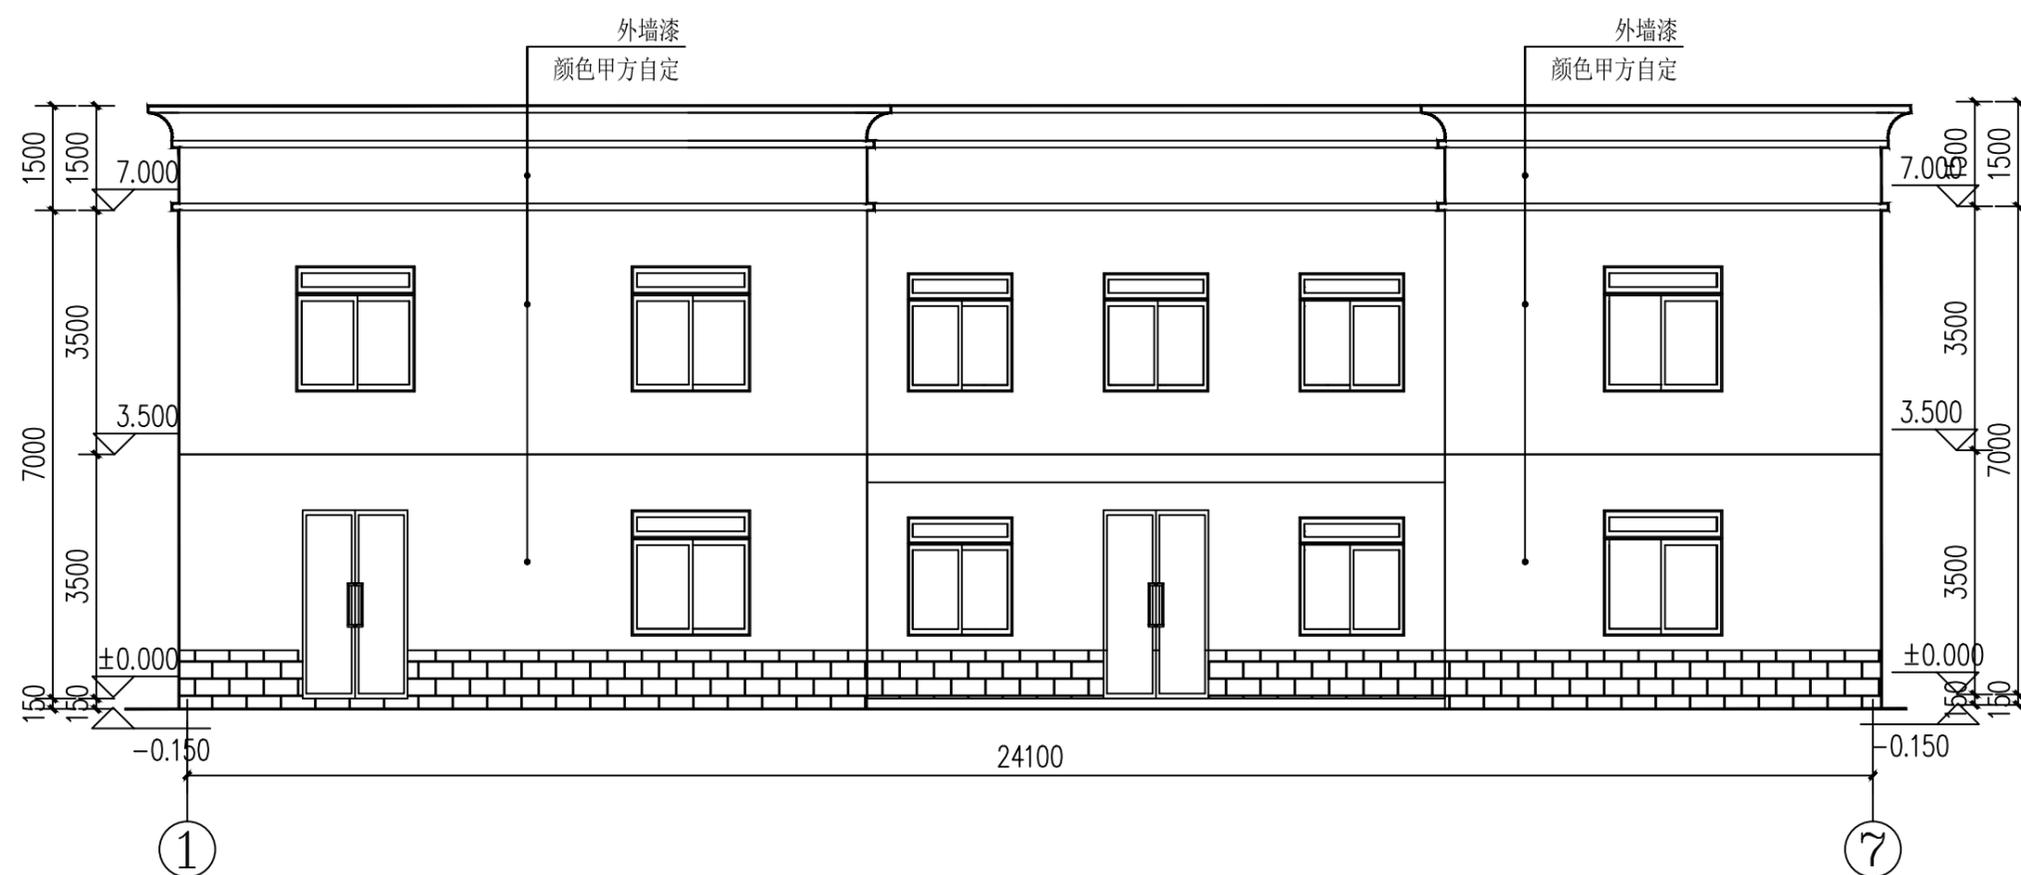

正立面图 1:100

注:

1. 拆除原有外墙面粉刷608.36m²;
2. 外墙重新粉刷608.36m²;

备注:

本图版权归本公司所有, 未经本公司负责人许可, 任何人不得擅自复制或发表。
本图须经相关政府主管部门批准后方可生效使用。本图未经施工图审查公司审查合格
不得用于现场施工, 仅供业主建设投资估算、建设造价之参考图。本图应由相关人员
签字及同时加盖出图章和注册执业章方可有效。

图纸专用章:

注册师执业章:

工程名称:

陇南市武都区磨坝藏族乡基层政权建设项目

子项名称:

建设单位:


陇南市武都区磨坝藏族乡人民政府

审 定	王江磊	王江磊
工程负责人	陈博	陈博
专业负责人	陈博	陈博
审 核	陈博	陈博
校 对	刘云孟	刘云孟
设 计		

图 名:

背立面图

项目编号		
图 别	建 施	日 期
图 号	J-06	2025.07
版 本	第 1 版	

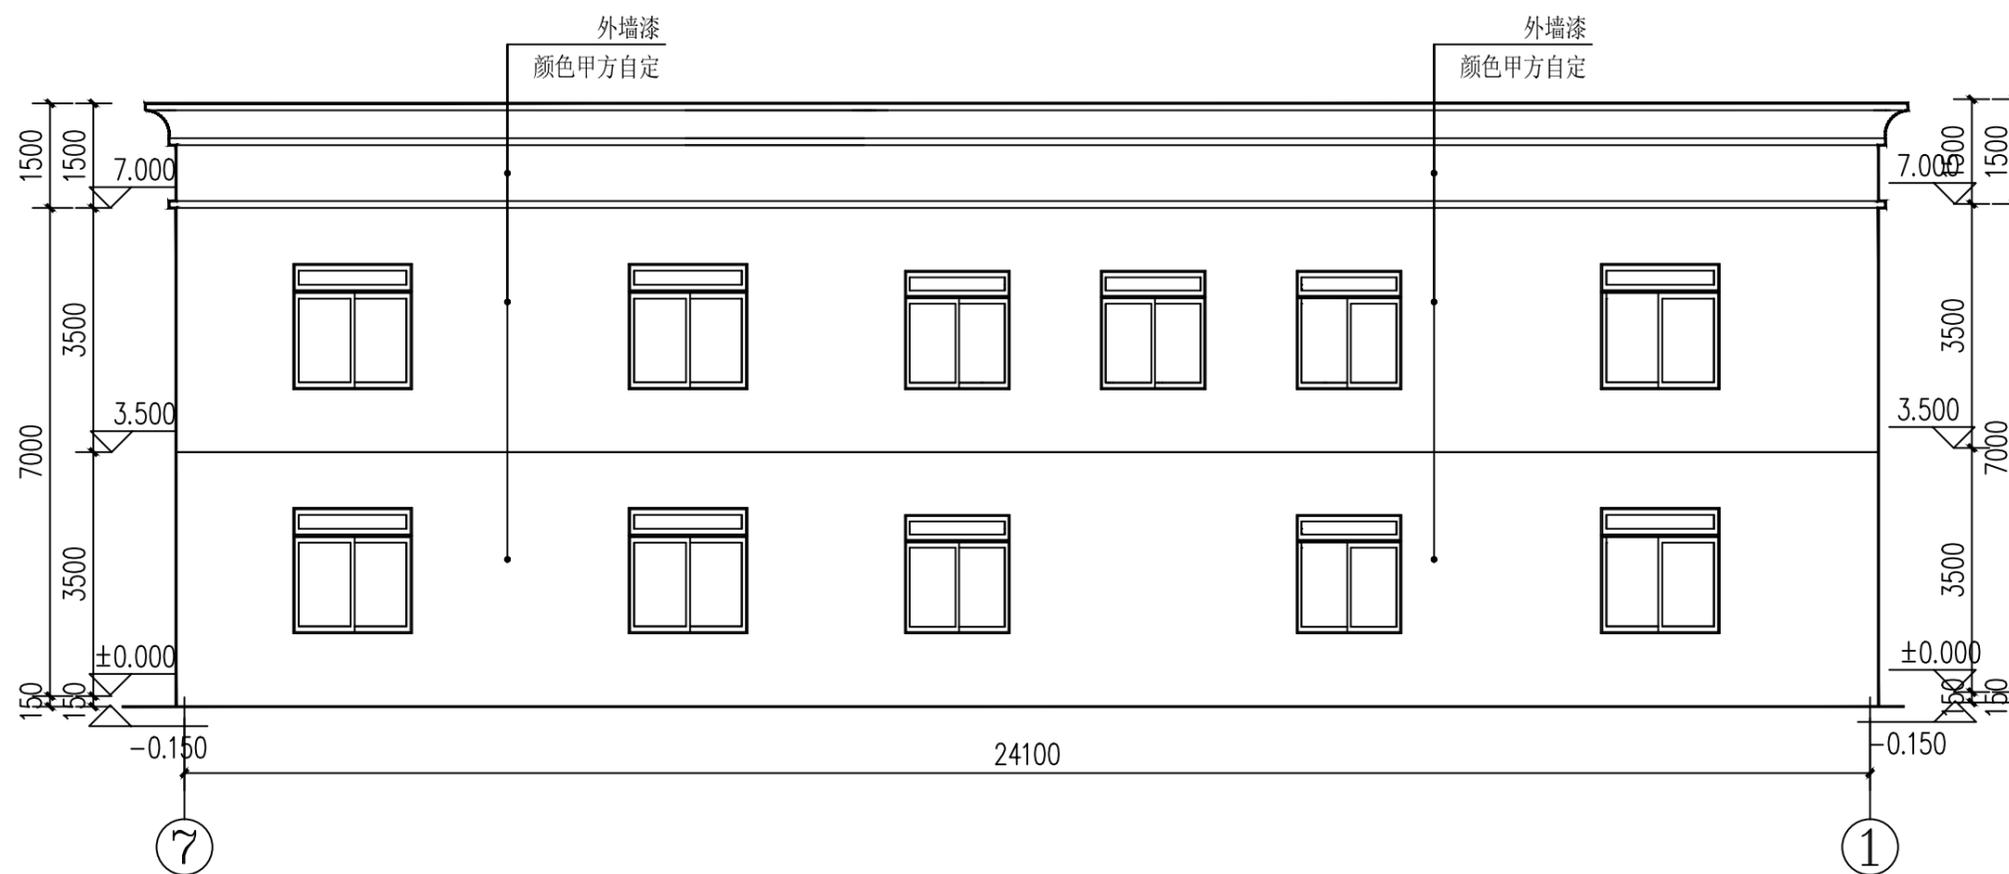

背立面图 1:100

备注:

本图版权归本公司所有, 未经本公司负责人许可, 任何人不得擅自复制或引用。
本图须经相关行政主管部门批准后方可生效使用。本图未经施工图审查公司审查合格
不得用于现场施工, 仅供业主建设投资估算、建设造价之参考图。本图应由相关人员
签字及同时加盖出图章和注册执业章方可有效。

图纸专用章:

注册师执业章:

工程名称:

陇南市武都区磨坝藏族乡基层政权建设项目

子项名称:

建设单位:


陇南市武都区磨坝藏族乡人民政府

审 定	王江磊	王江磊
工程负责人	陈博	陈博
专业负责人	陈博	陈博
审 核	陈博	陈博
校 对	刘云孟	刘云孟
设 计		


图 名:

左立面图、右立面图

项目编号		
图 别	建 施	日 期
图 号	J-07	2025.07
版 本	第 1 版	

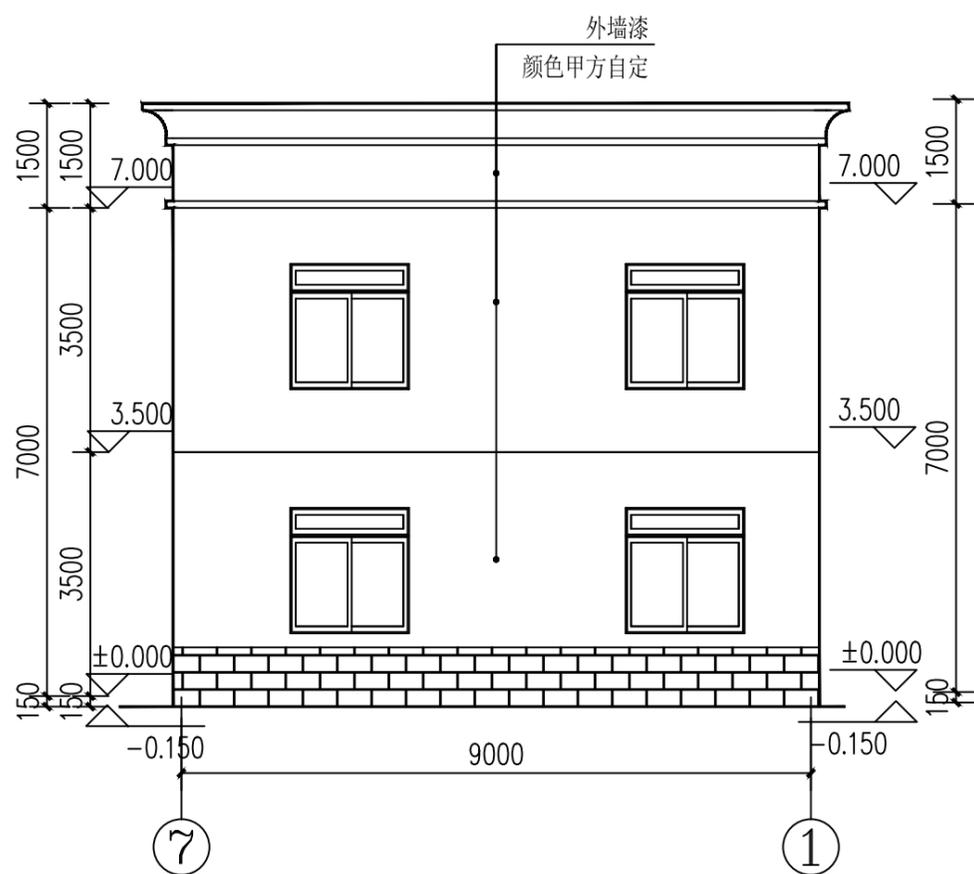

右立面图 1:100

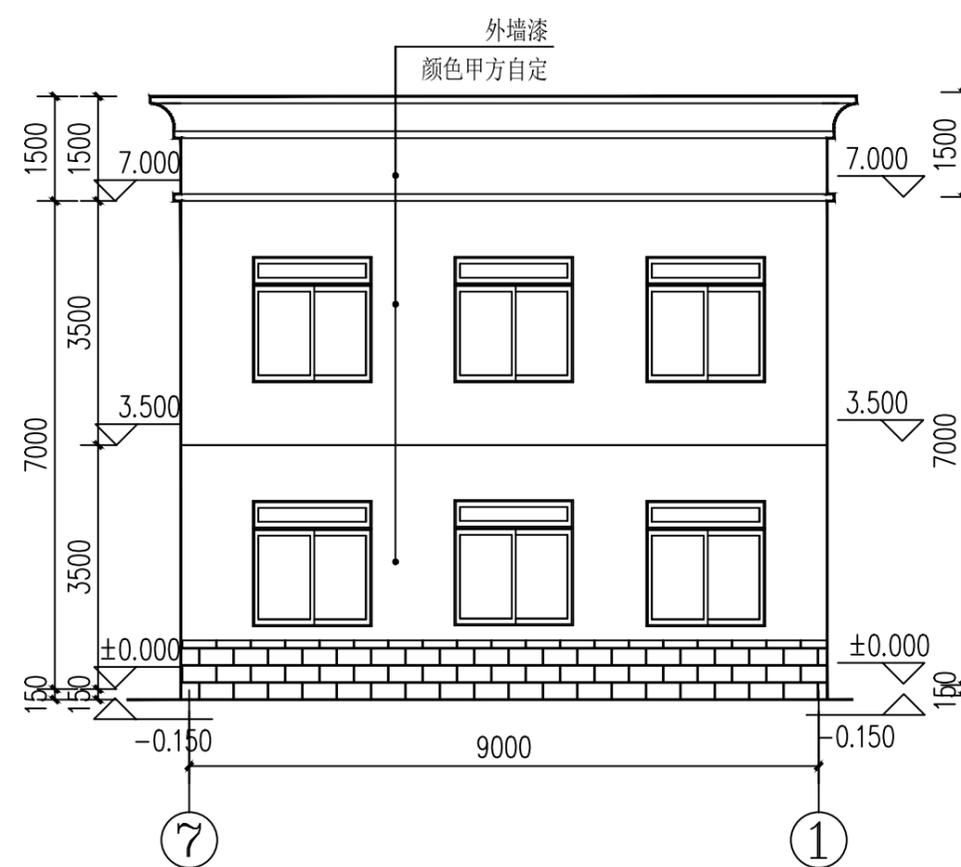

左立面图 1:100

备注:

本图版权属本公司所有,未经本公司负责人许可,任何人不得擅自复制或引用。
本图须经相关行政主管部门批准后方可生效使用。本图未经施工图审查公司审查合格
不得用于现场施工,仅供业主建设投资估算、建设造价之参考图。本图应由相关人员
签字及同时加盖出图章和注册执业章方可有效。

图纸专用章:

注册师执业章:

工程名称:

陇南市武都区磨坝藏族乡基层政权建设项目

子项名称:

建设单位:


陇南市武都区磨坝藏族乡人民政府

审 定	王江磊	王江磊
工程负责人	陈博	陈博
专业负责人	陈博	陈博
审 核	陈博	陈博
校 对	刘云孟	刘云孟
设 计		

图 名:

墙身做法图

项目编号		
图 别	建 施	日 期
图 号	J-08	2025.07
版 本	第 1 版	

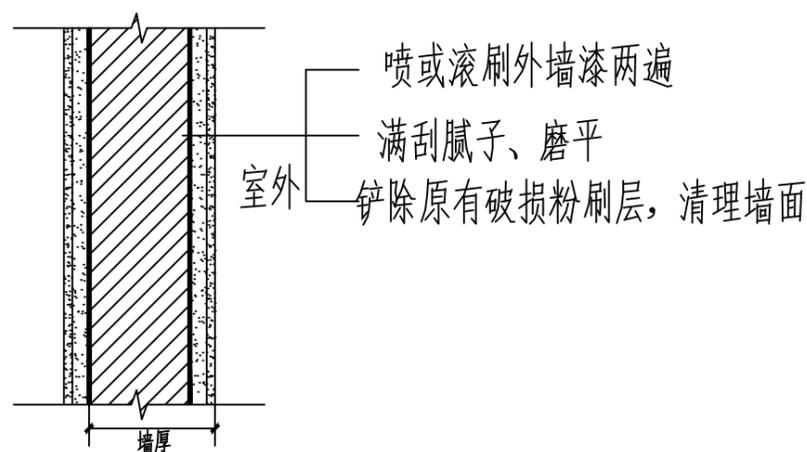

墙身做法图1:50

备注:

本图版权归本公司所有,未经本公司负责人许可,任何人不得擅自复制或引用。
本图须经相关主管部门批准后方可生效使用。本图未经施工图审查公司审查合格前
不得用于现场施工,仅供业主建设投资估算、建设造价之参考图。本图应由相关人员
签字及同时加盖出图章和注册执业章方可有效。

图纸专用章:

注册师执业章:

工程名称:

黔南州龙里县龙里镇民族乡基层政权建设项目

子项名称:

建设单位:


黔南州龙里县龙里镇民族乡人民政府

审 定	王江磊	王江磊
工程负责人	陈博	陈博
专业负责人	陈博	陈博
审 核	陈博	陈博
校 对	刘云孟	刘云孟
设 计		


图 名:

硬化大样图


项目编号		
图 别	建 施	日 期
图 号	J-01	2025.07
版 本	第 1 版	

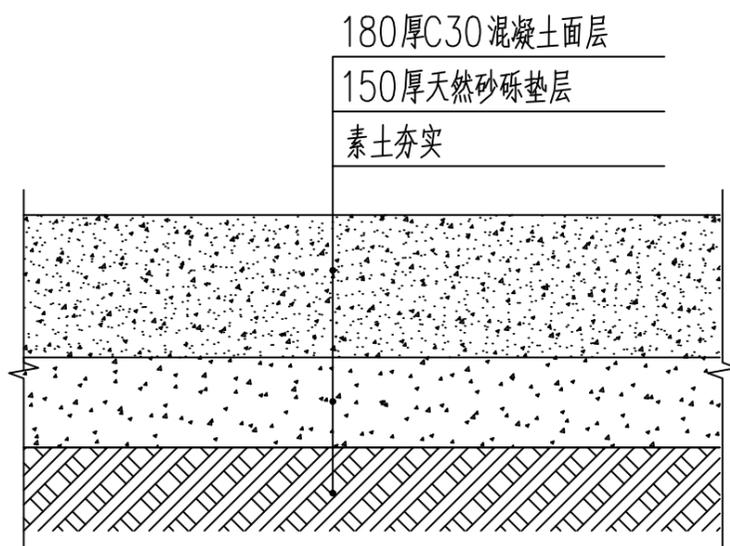


院面硬化断面图 1:20

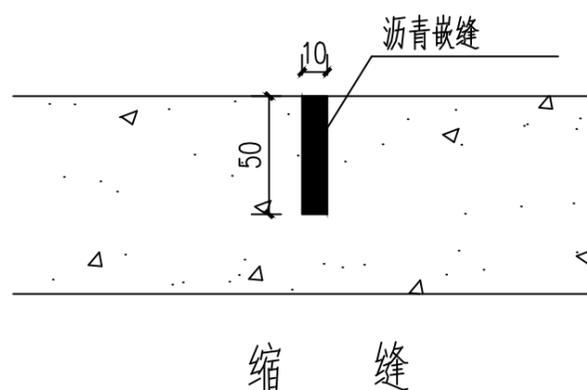

缩 缝

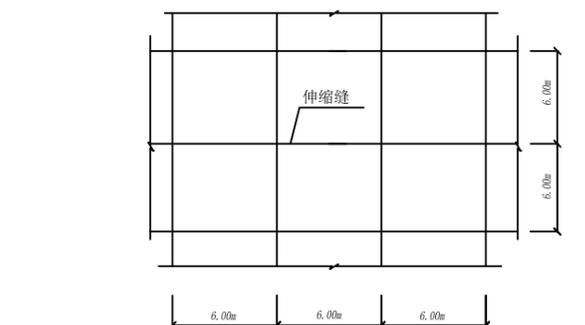

混凝土硬化面伸缩缝布置

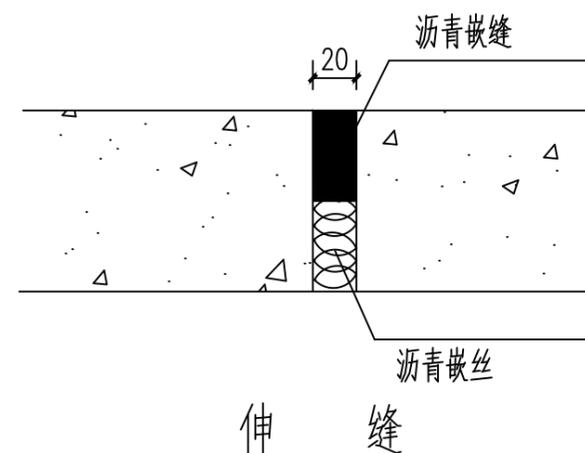

伸 缝

说明:

1. 本图以mm为单位,新做硬化总面积为1585.00m²。
2. 院面硬化伸缩缝设置为6m*6m;
3. 150厚天然砂砾垫层,180厚C30混凝土面层,现浇混凝土施工时,边打边抹光。
4. 硬化完成后要做好养护及时洒水。