



中亿合信设计集团有限公司
ZHONGYI HEXIN DESIGN GROUP CO., LTD.

资质证书编号: A452010977

建筑行业乙级

市政行业乙级; 电力行业乙级

水利行业丙级; 风景园林专项乙级

公路行业(公路)专业丙级

环境工程(水污染防治工程; 大气污染防治工程;

固体废物处理处置工程) 专项乙级

农林行业(农业综合开发生态工程)专业乙级

备注

REMARK

项目编码

STAMP

(打码机打码位置)

审定
AUTHORIZED
FOR ISSUE BY

王嵩

王嵩

审核
REVIEWED BY

王兆成

王兆成

项目负责
PROJECT DIRECTOR

李诗

李诗

专业负责
DISCIPLINE
RESPONSIBLE

韦家春

韦家春

校对
PRECHECKED BY

王兆成

王兆成

设计
DESIGNED BY

田凯

田凯

建设单位

CONSTRUCT WITH

工程名称

大堡镇街道村文化广场及附属设施建设项目

子项名称

ITEM

广场铺装平面图

图名

DRAWING TITLE

设计号

PRO NO.

图号

DRAWING NO.

1

版次

CHANGED NO.

A3

图别

DWG TYPE

建施


日期

DATE

2025.6

注意:

本图须经签署并加盖本公司专用出图章方为有效;
本施工图应经相关部门审批通过后方可施工;
本图版权归中亿合信设计集团有限公司所有。

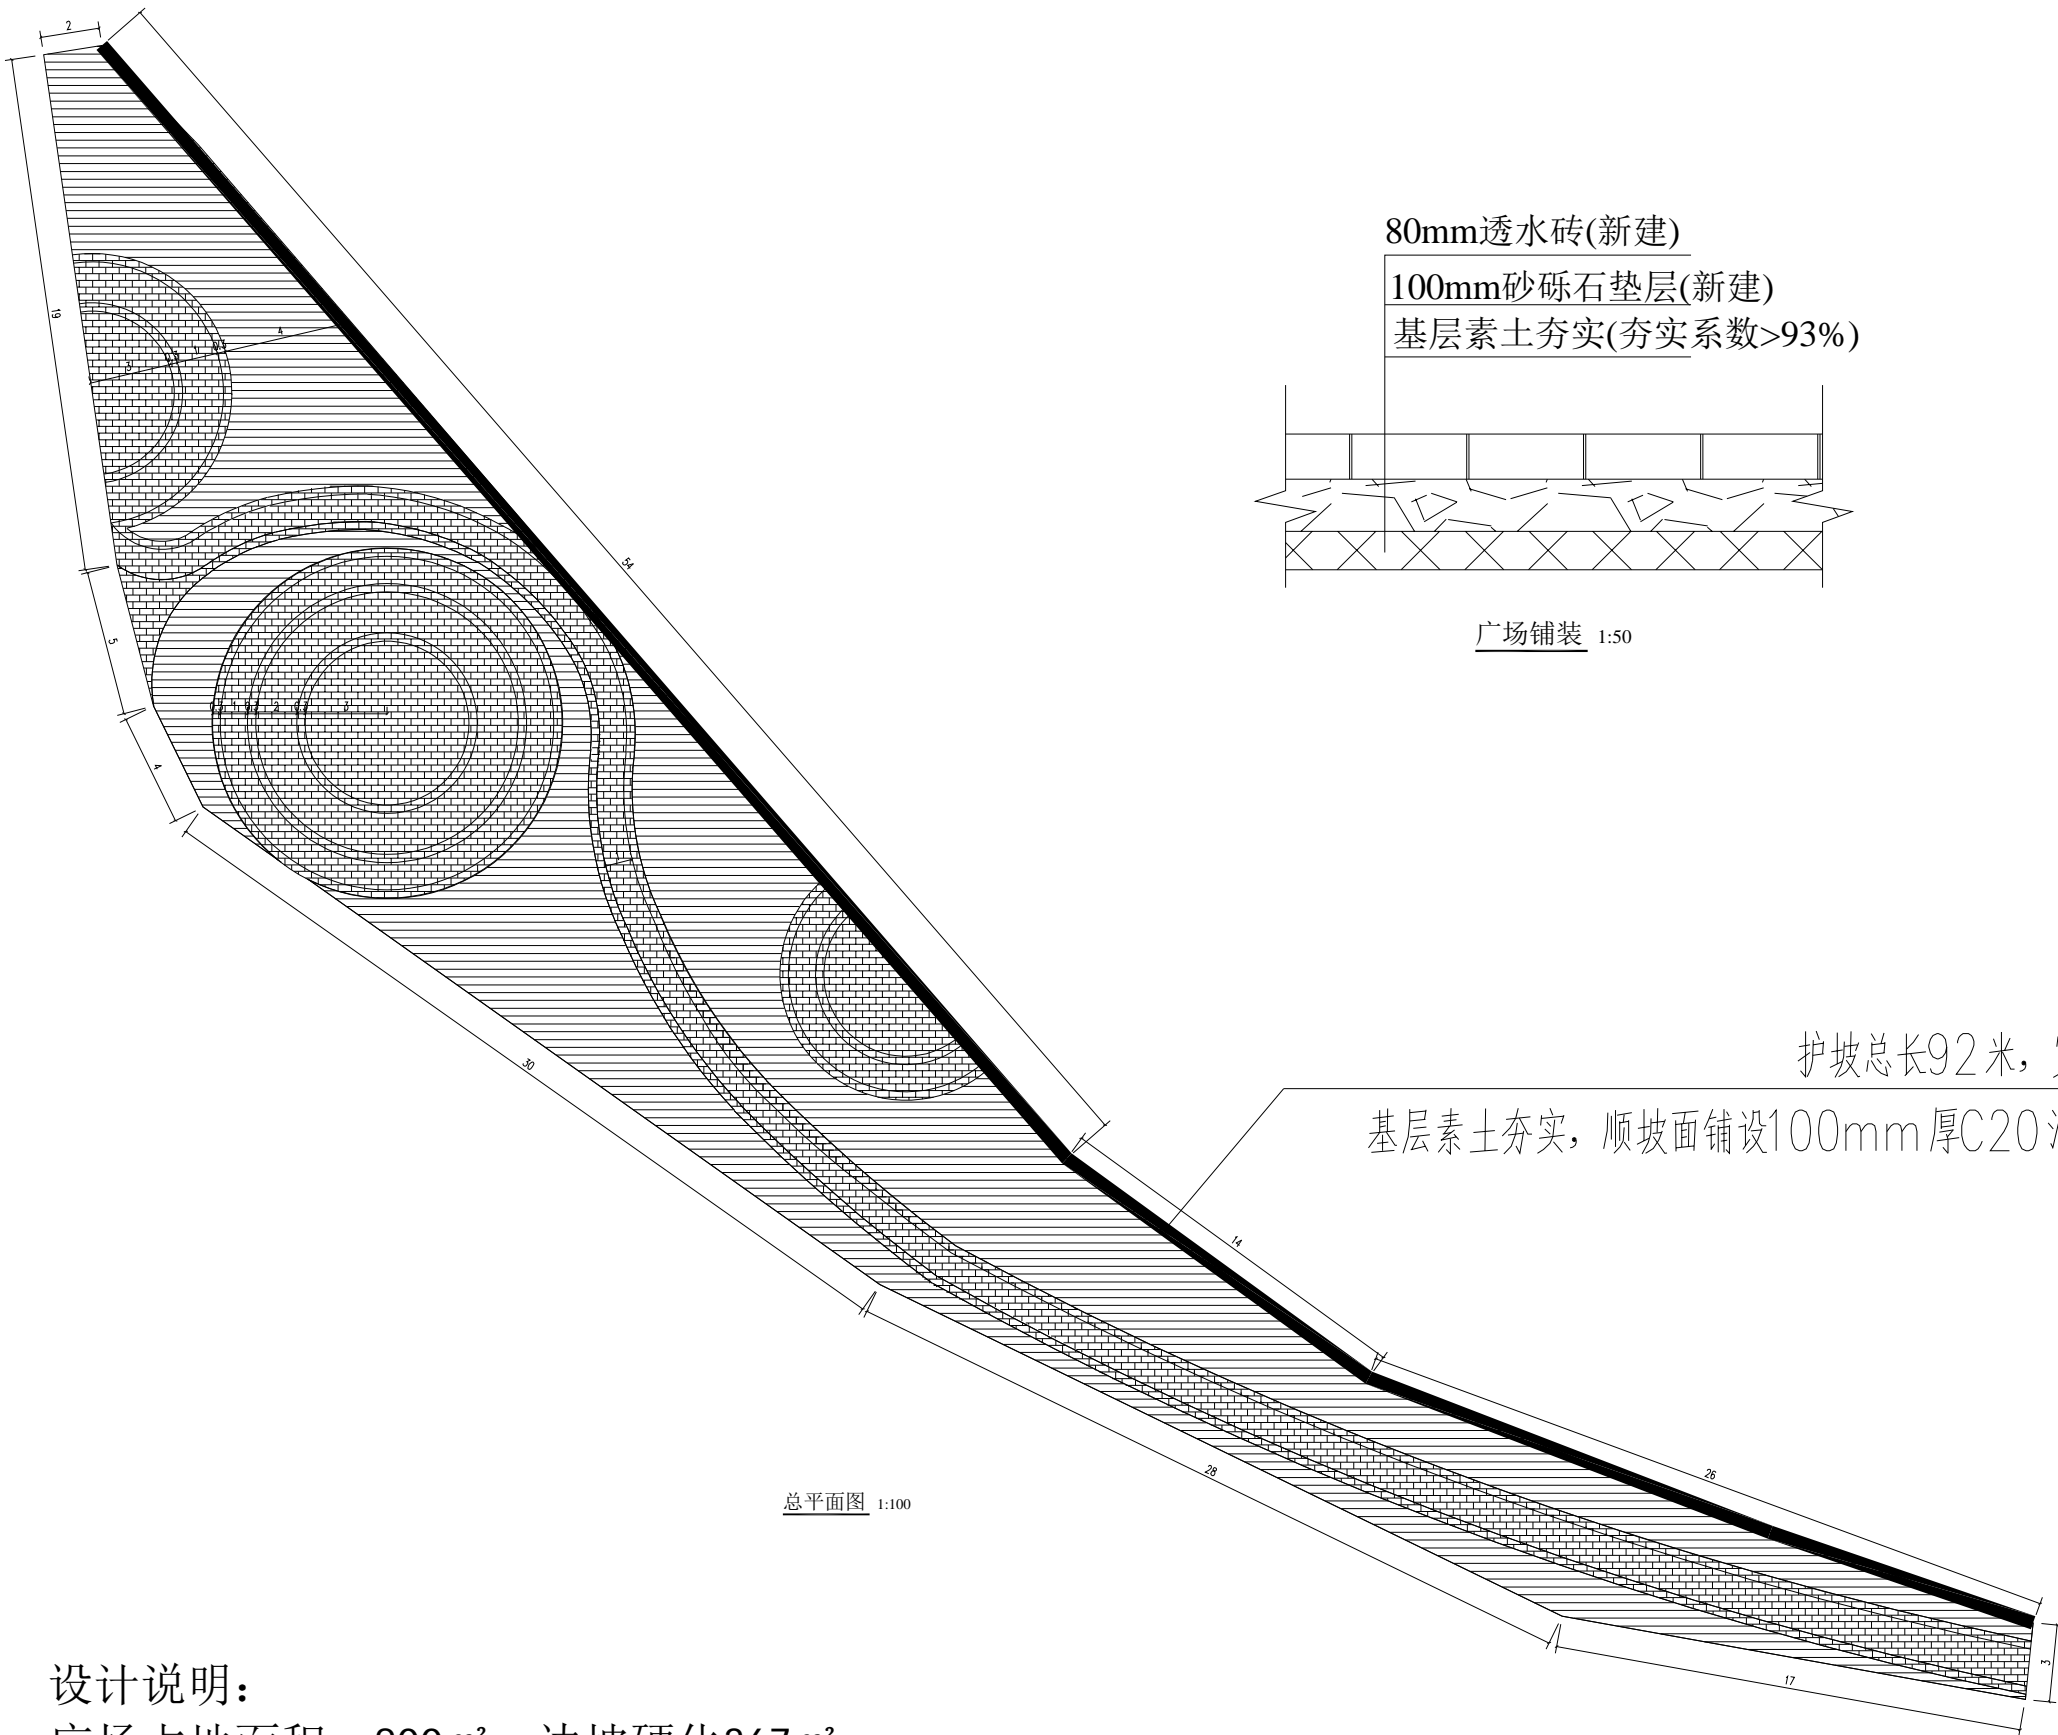

设计说明:

广场占地面积: 800m²。边坡硬化367m²。