

陇南市武都区汉王镇中心卫生院维修改造项目

实施方案

(第1册 共1册)

中城恒业设计集团有限公司

二〇二五年七月


	实名打印栏	签署栏
项目负责人	陈博	
专业负责人	陈博	
设计人	陈博	
项目负责人注册章		
出图专用章		
审图章		
专业负责人注册章		
竣工章		
资质证书编号: A352012676 (本图须加盖公司出图专用章, 否则一律无效)		
设计单位		
		
中城恒业设计集团有限公司		
建设单位		
陇南市武都区汉王镇中心卫生院		
项目名称		
陇南市武都区汉王镇中心卫生院维修改造项目		
子项名称		
项目编号		
ZCHY-GSLN-2025-X		
审定	王江磊	
工程负责人	陈博	
专业负责人	陈博	
审核	王跃文	
校对	刘云孟	
设计	陈博	
图名:		
工程数量表		
图别	建施	日期
图号	建施-0001	2025-07
版本	第 1 版	

工程数量表

项目	名称	长、宽	面积/其他	备注
改造建筑1#	外墙面改造	铲除原有破损外墙面涂料粉刷面层, 铲除后新做外墙涂料	420.0平方米	具体见详图
	内墙面改造	铲除原有破损内墙涂料粉刷面层, 铲除后重新粉刷环保乳胶漆	513.0平方米	具体见详图
		新做石膏板隔墙乳胶漆饰面	622.9平方米	具体见详图
		新砌筑隔墙贴瓷砖面层	60.9平方米	卫生间
	楼、地面改造	铲除原有破损地面面层、铲除后重新贴防滑地砖	507.2平方米	除卫生间外楼地面
		铲除原有破损地面面层、铲除后重新贴防滑地砖	12.0平方米	卫生间
	顶棚改造	铲除原有破损吊顶、铲除后重新做石膏板吊顶	507.2平方米	一、二层
		卫生间新做铝扣板吊顶	12.0平方米	一、二层
	更换门	更换原有旧门	共27樘	具体见门窗表
	更换窗	更换原有旧窗, 更换为断桥铝合金推拉窗	共34扇	具体见门窗表
	洞口封堵	拆除原有破损旧窗, 拆除后红砖封堵窗洞口	15.2平方米	具体见详图
	窗帘盒及窗帘	新增窗帘及新做窗帘盒	108米/78米	绒布窗帘(带纱)
	洗手台	成品洗手台(1500x850x600)	1个	购成品
	走道墙裙	走道两侧做无菌板墙裙(高1200)	70.2米(84.24平方米)	具体见详图
	屋面改造	原屋顶新做方钢屋面	328.54平方米	具体见详图
附属工程	原围墙改造	原有砖围墙补砌(补砌高0.9米)	28.5米	具体见详图
		原有砖围墙补砌(补砌高1.5米)	20.2米	具体见详图
	原院面改造	整个场地混凝土硬化	447.1平方米	具体见详图
	门墩改造	拆除原有破损门墩、拆除后新修600x600砖砌门墩瓷砖饰面(高3.3米)	2.0个	具体见详图
	管道埋设	新埋设Φ160PVC管	25.0米	具体见详图
	成品购置	新购买不锈钢压力罐(35L)	1.0个	购成品
改造建筑2#	外墙面改造	铲除原有破损外墙面涂料粉刷面层, 铲除后新做外墙涂料	83.1平方米	具体见详图
	内墙面改造	铲除原有破损内墙涂料粉刷面层, 铲除后重新粉刷环保乳胶漆	68.4平方米	具体见详图
		新砌筑隔墙贴瓷砖面层	39.0平方米	具体见详图
	顶棚改造	铲除原有破损吊顶、铲除后重新做石膏板吊顶	27.6平方米	具体见详图
		卫生间新做铝扣板吊顶	5.0平方米	具体见详图
	地面改造	铲除原有破损地面面层、铲除后重新贴防滑地砖	32.6平方米	具体见详图
	更换门	更换原有旧门, 更换为复合实木成品套装门	共2樘	具体见门窗表
新建建筑	更换窗	更换原有旧窗, 更换为断桥铝合金推拉窗	共1扇	具体见门窗表
	新建储藏室1间		18.9平方米	具体见详图
注: 结构改造及电气改造具体见各专业图纸				

实名打印栏	签署栏	
项目负责人	陈博	
专业负责人	陈博	
设计人	陈博	
项目负责人注册章		
出图专用章		
审图章		
专业负责人注册章		
竣工章		
资质证书编号: A352012676 (本图须加盖公司出图专用章, 否则一律无效)		
设计单位		
中城恒业设计集团有限公司		
建设单位	陇南市武都区汉王镇中心卫生院	
项目名称	陇南市武都区汉王镇中心卫生院维修改造项目	
子项名称		
项目编号	ZCHY-GSLN-2025-X	
审 定	王江磊	
工程负责人	陈博	
专业负责人	陈博	
审 核	王跃文	
校 对	刘云孟	
设 计	陈博	
图 名:	总平面示意图	
图 别	建 施	日 期
图 号	建施-0002	2025-07
版 本	第 1 版	

图例
改造建筑
用地红线
院面硬化
原有道路
围墙加高

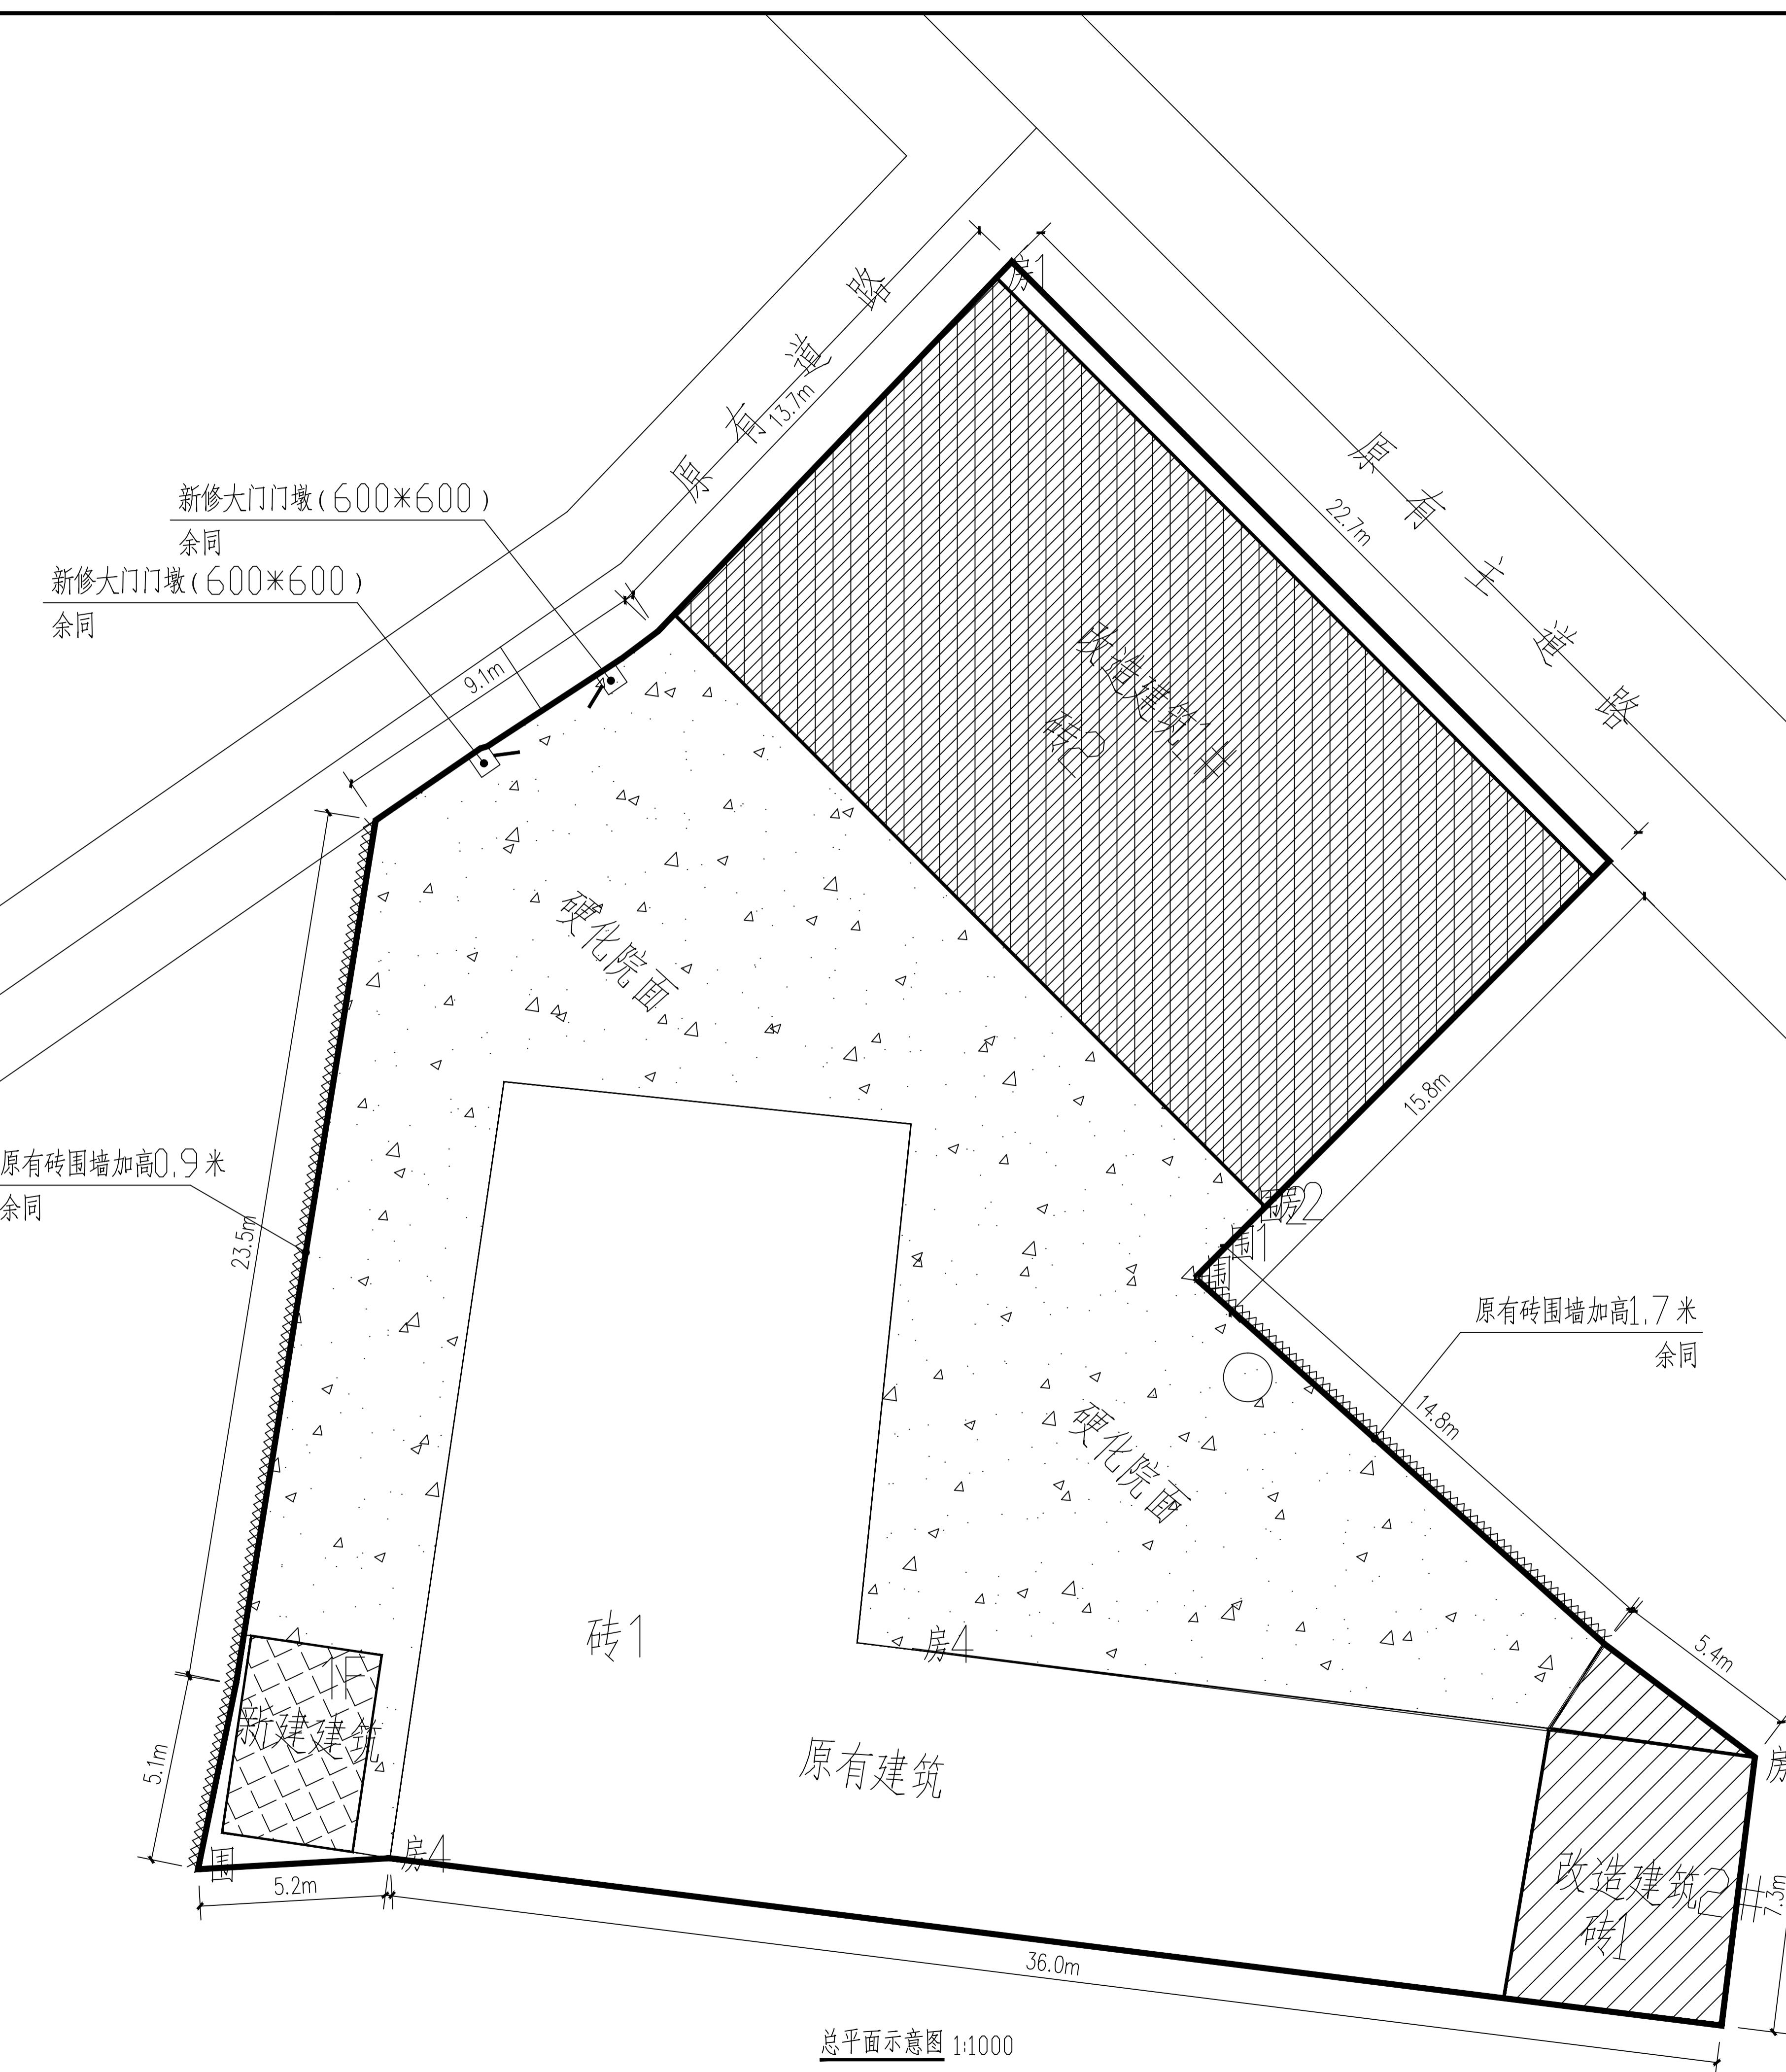

	实名打印栏	签署栏
项目负责人	陈博	
专业负责人	陈博	
设计人	陈博	

项目负责人注册章

出图专用章

审图章

专业负责人注册章

竣工章

资质证书编号: A352012676 (本图须加盖公司出图专用章, 否则一律无效)

设计单位



中城恒业设计集团有限公司

建设单位

陇南市武都区汉王镇中心卫生院

项目名称

陇南市武都区汉王镇中心卫生院维修改造项目

子项名称

项目编号
ZCHY-GSLN-2025-X

审定	王江磊	
工程负责人	陈博	
专业负责人	陈博	
审核	王跃文	
校对	刘云孟	
设计	陈博	

图 名:
一层改造后平面图


图别	建施	日期
图号	建施-0003	2025-07
版本	第 1 版	


门窗表

类型	设计编号	洞口尺寸(mm)	数量	图集名称	页次	选用型号	备注
普通门	JLM1527	1500X2700	1	购成品		电动卷帘门	
	JLM2724	2700X2400	4	购成品		手动卷帘门	
	JLM4530	4500X3000	1	购成品		电动卷帘门	
	M0821	800X2100	3	购成品		成品铝合金门	
	M0921	900X2100	17	购成品		复合实木成品套装门	
	M4027	4000X2700	1	购成品		电动玻璃电子感应平移门	
普通窗	C0606	600X600	1	购成品		断桥铝合金推拉窗	
	C1218	1200X1800	1	购成品		断桥铝合金推拉窗	
	C1521	1500X2100	13	购成品		断桥铝合金推拉窗	
	C1821	1800X2100	1	购成品		断桥铝合金推拉窗	
	C2118	2100X1800	11	购成品		断桥铝合金推拉窗	
	C2117	2100X1700	7	成品定制		透明玻璃窗	


图 名:
一层改造后平面图

图别	建施	日期
图号	建施-0003	2025-07
版本	第 1 版	

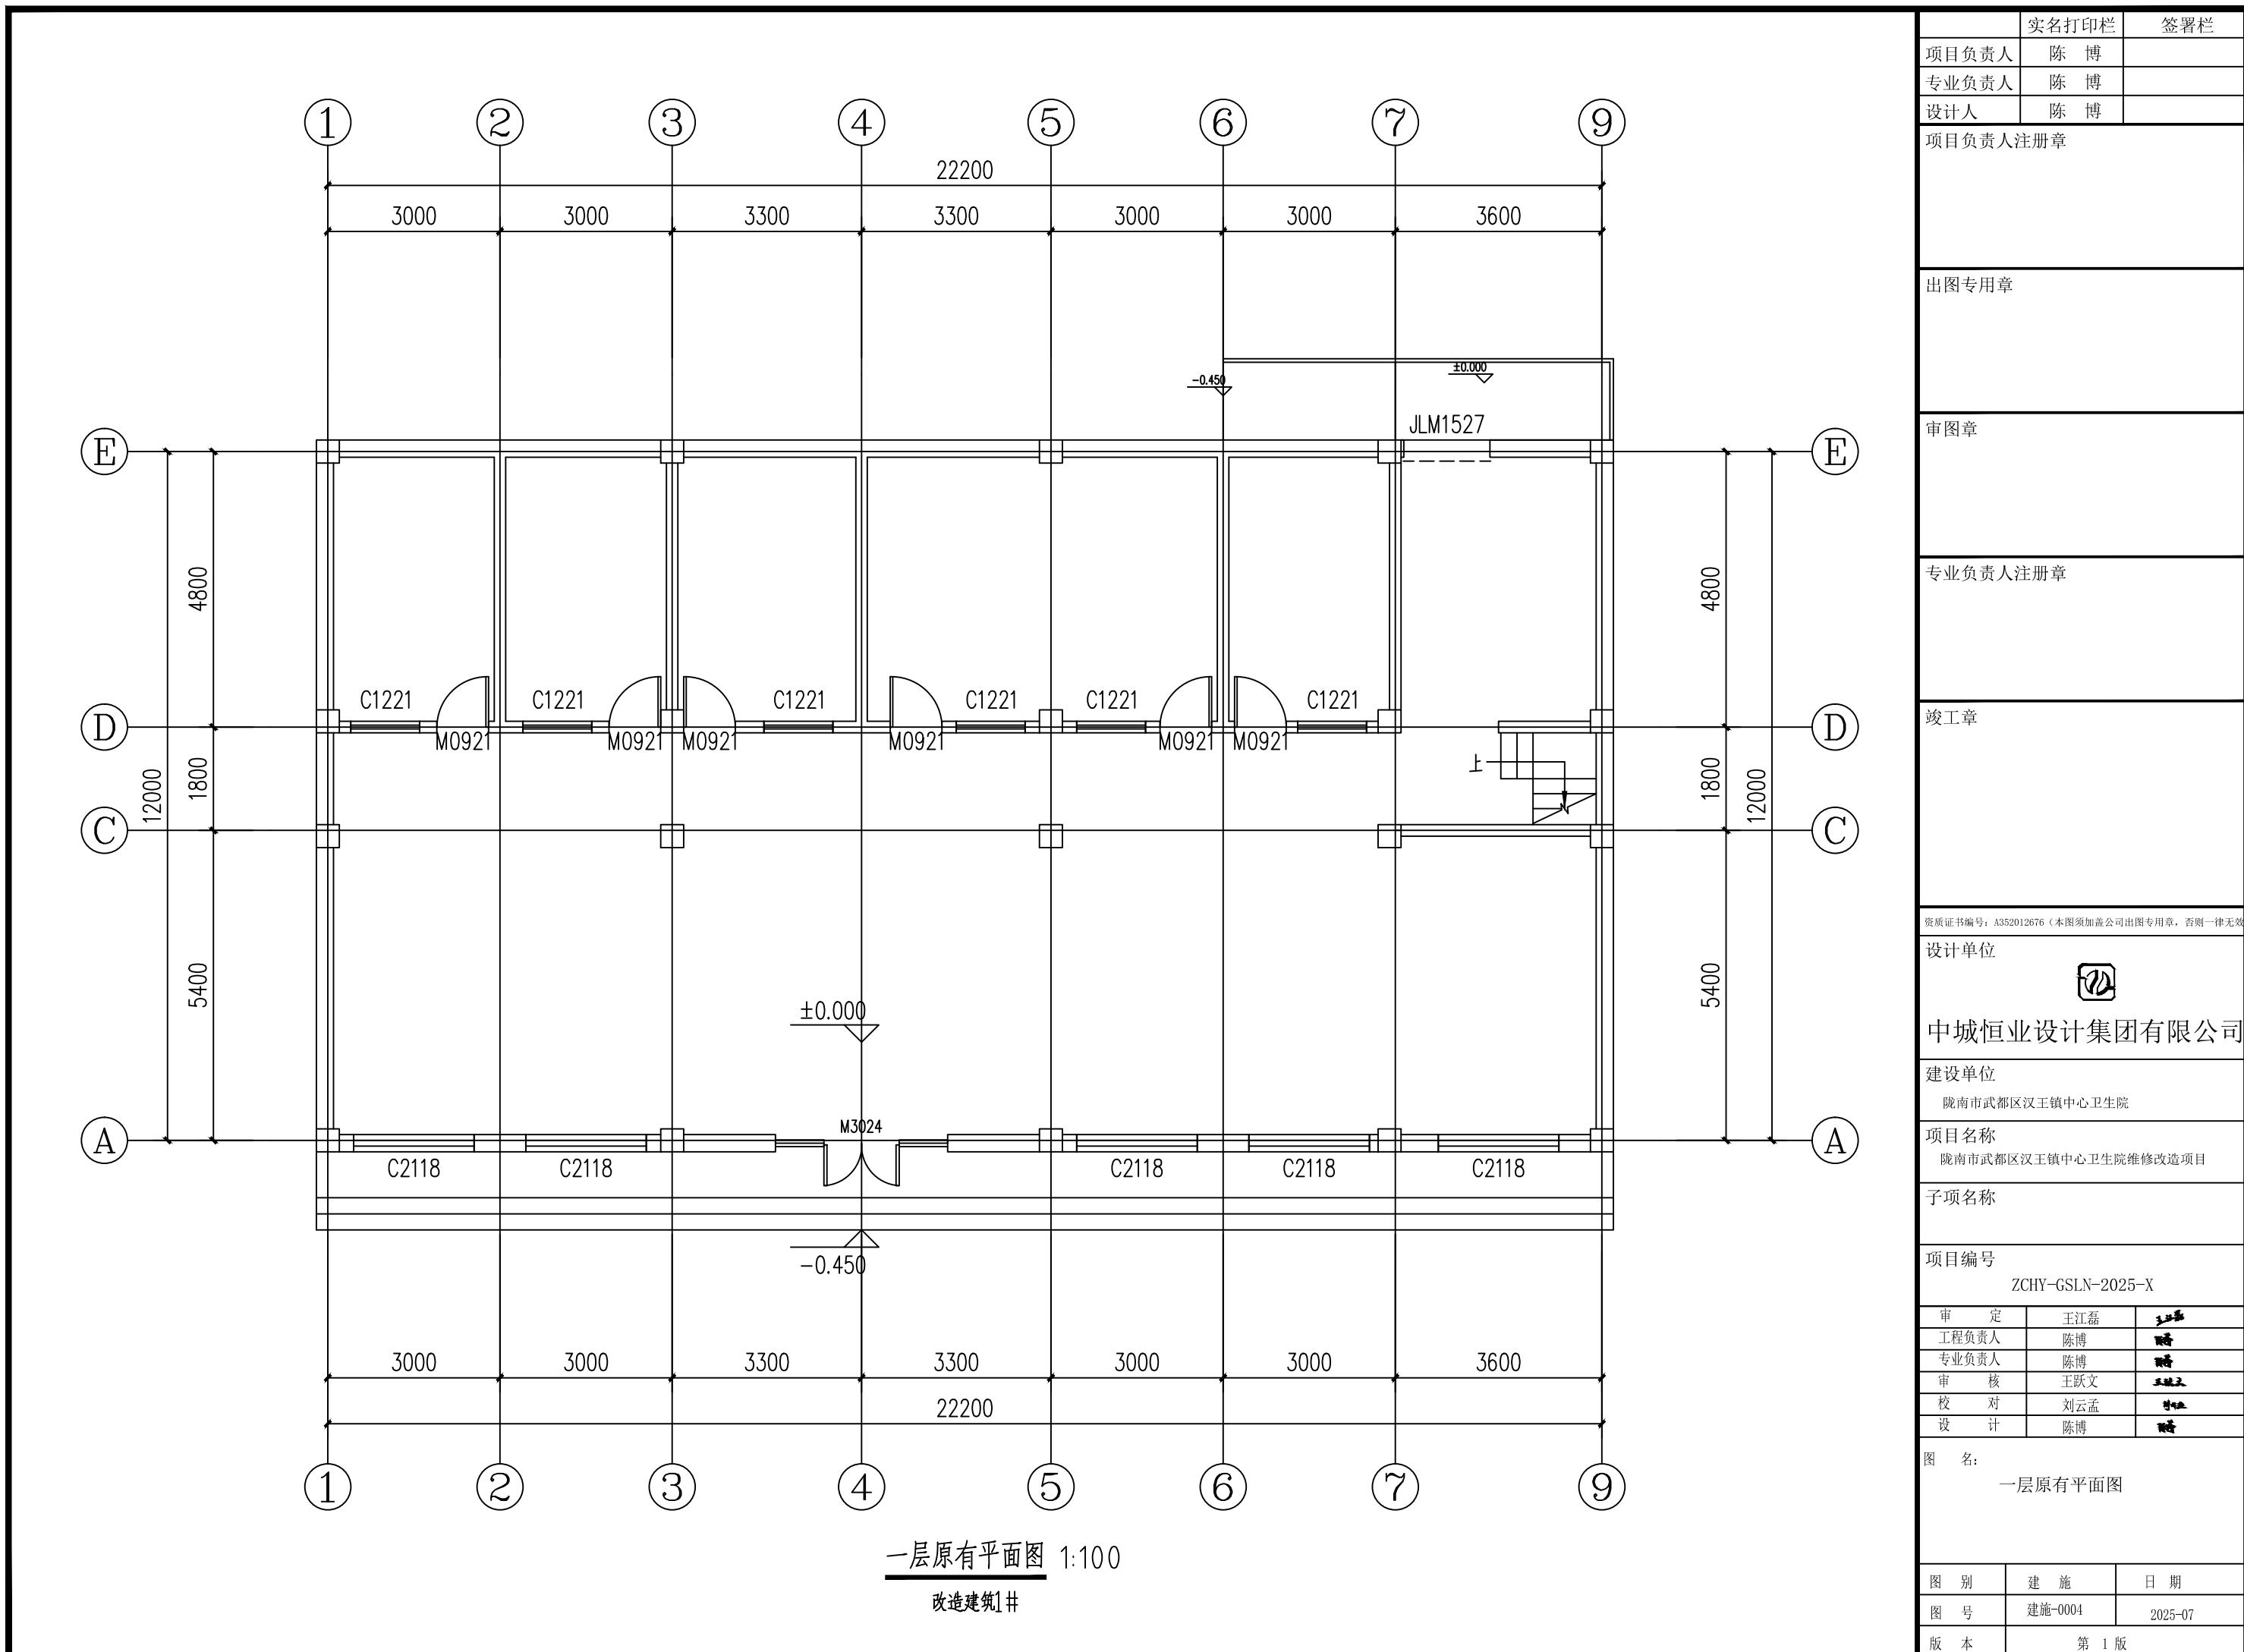

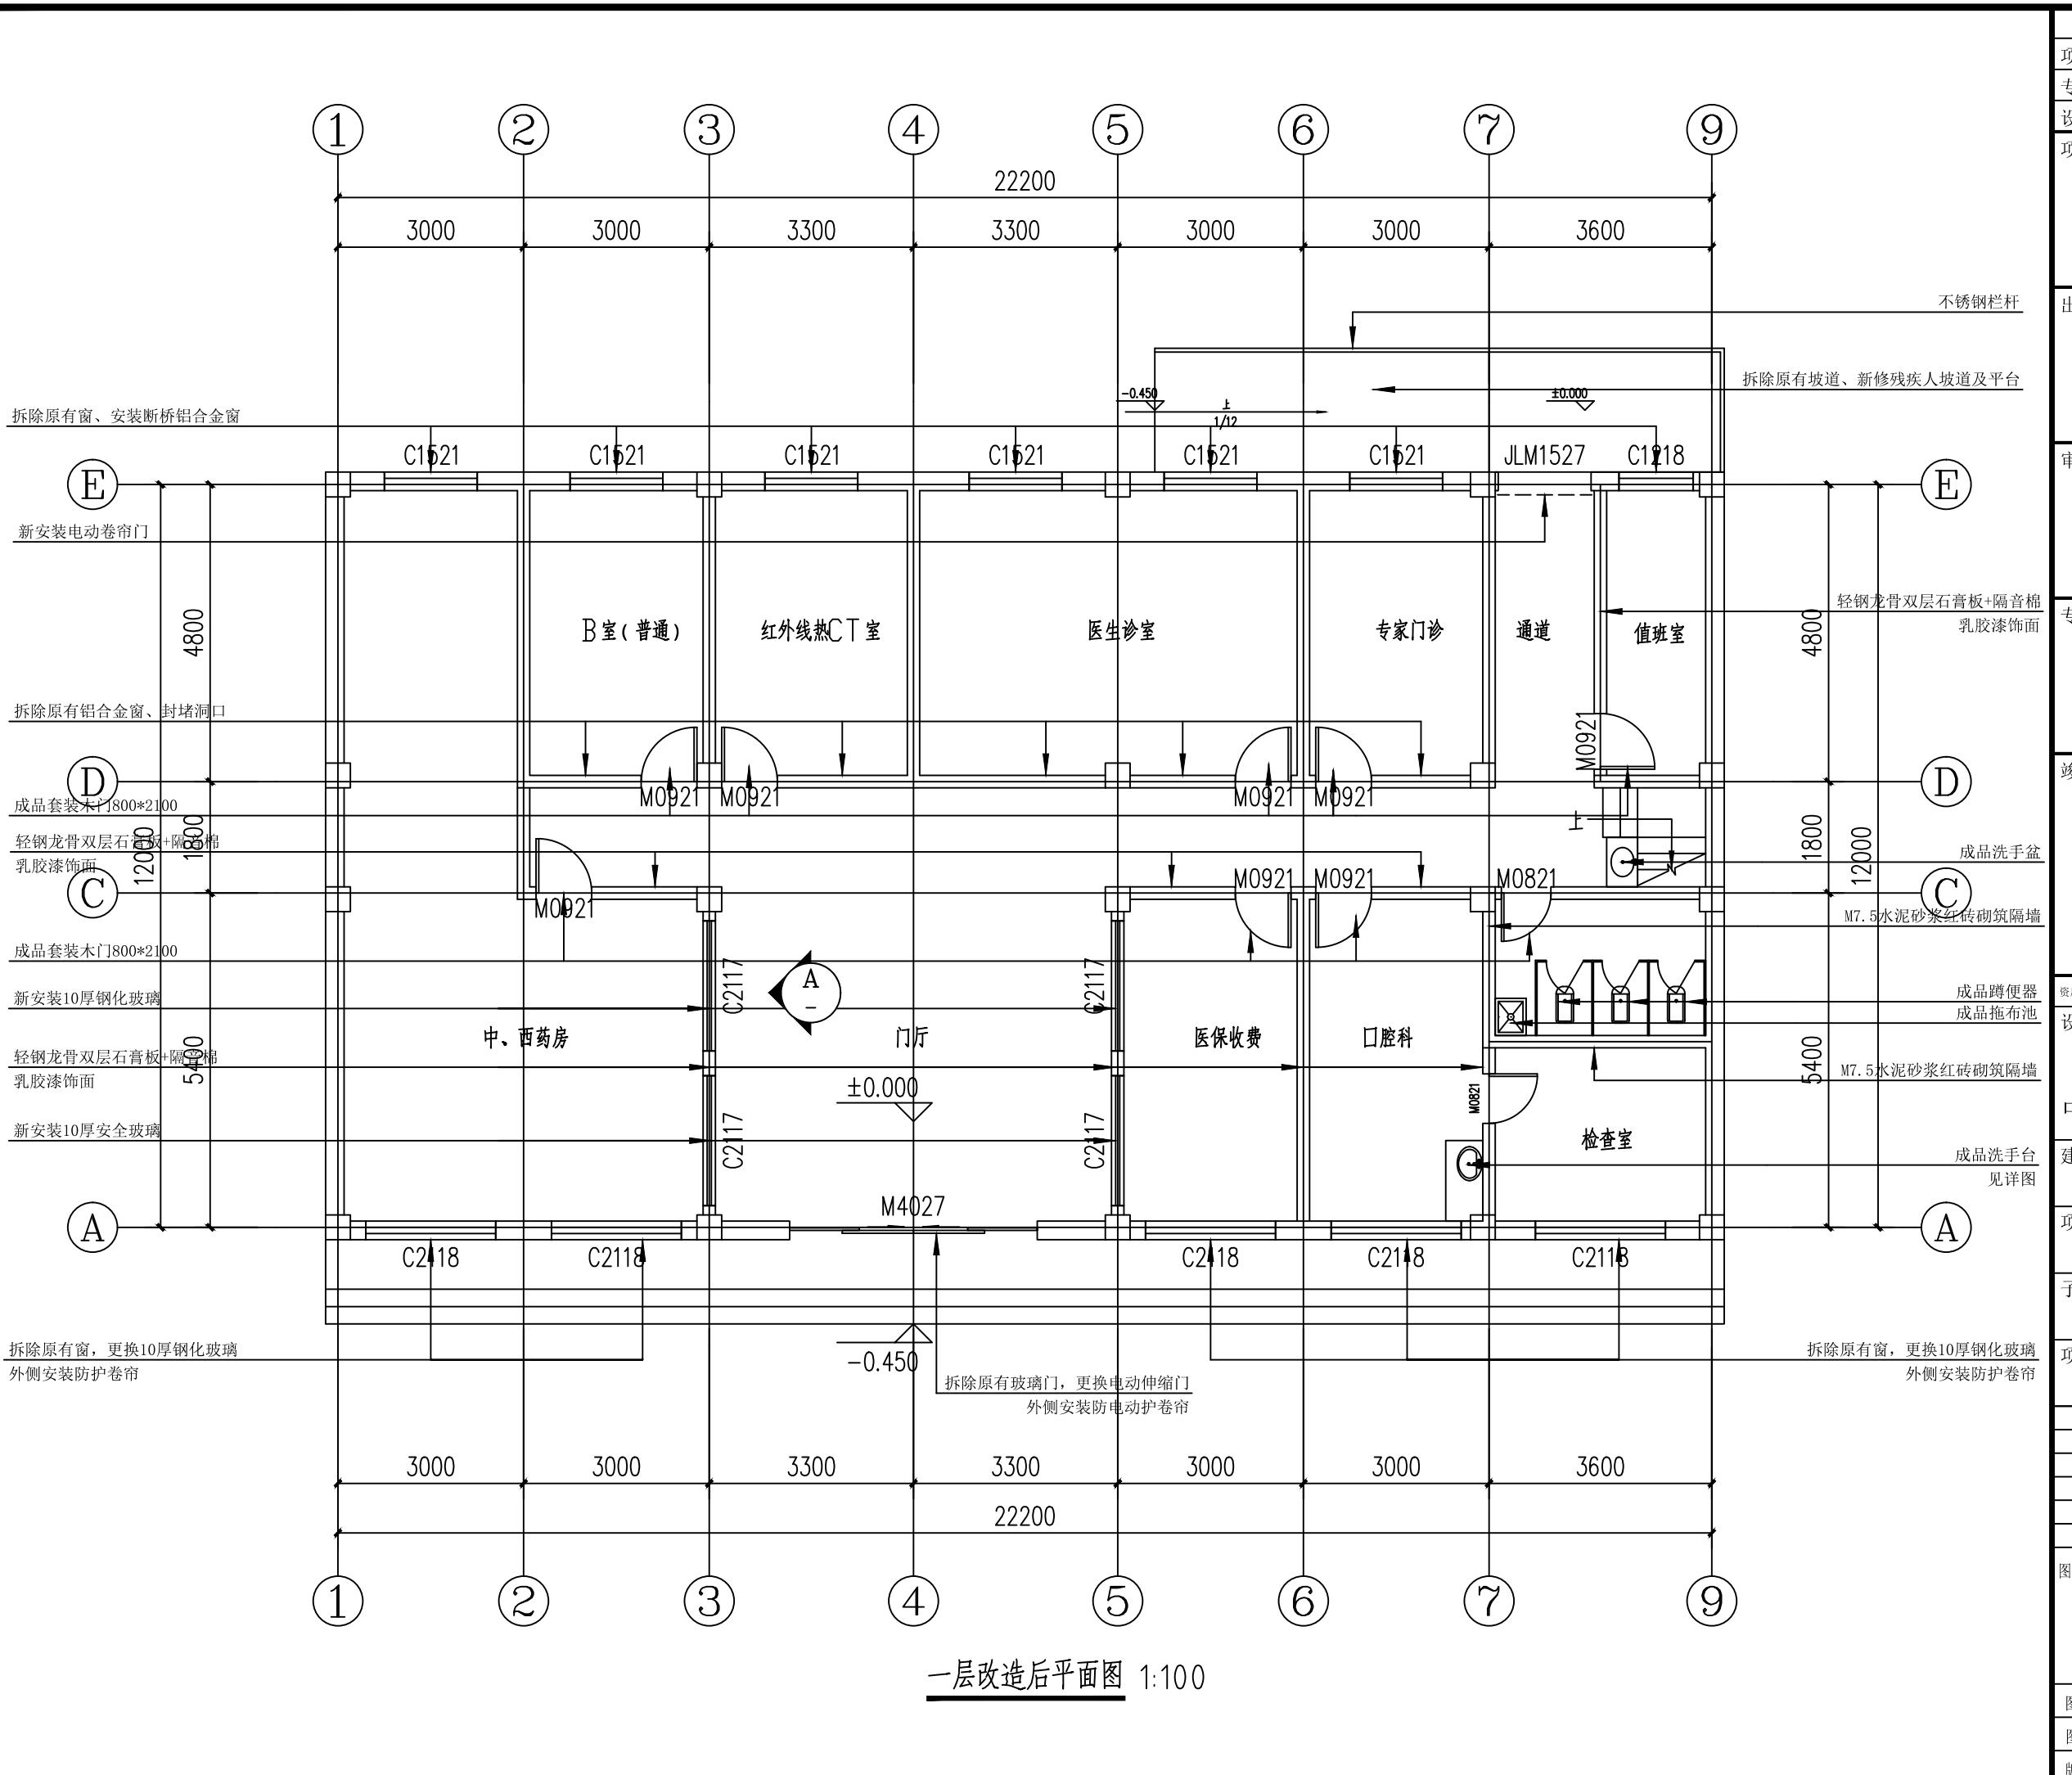



项目负责人	陈博	签署栏
专业负责人	陈博	
设计人	陈博	
项目负责人注册章		
出图专用章		
图章		
专业负责人注册章		
设计章		
质证书编号: A352012676 (本图须加盖公司出图专用章, 否则一律无效)		
设计单位		
 中城恒业设计集团有限公司		
建设单位		
陇南市武都区汉王镇中心卫生院		
项目名称		
陇南市武都区汉王镇中心卫生院维修改造项目		
项目名称		
项目编号		
ZCHY-GSLN-2025-X		
审定	王江磊	
工程负责人	陈博	
专业负责人	陈博	
审核	王跃文	
校对	刘云孟	
设计	陈博	
名:		
一层改造后平面图		

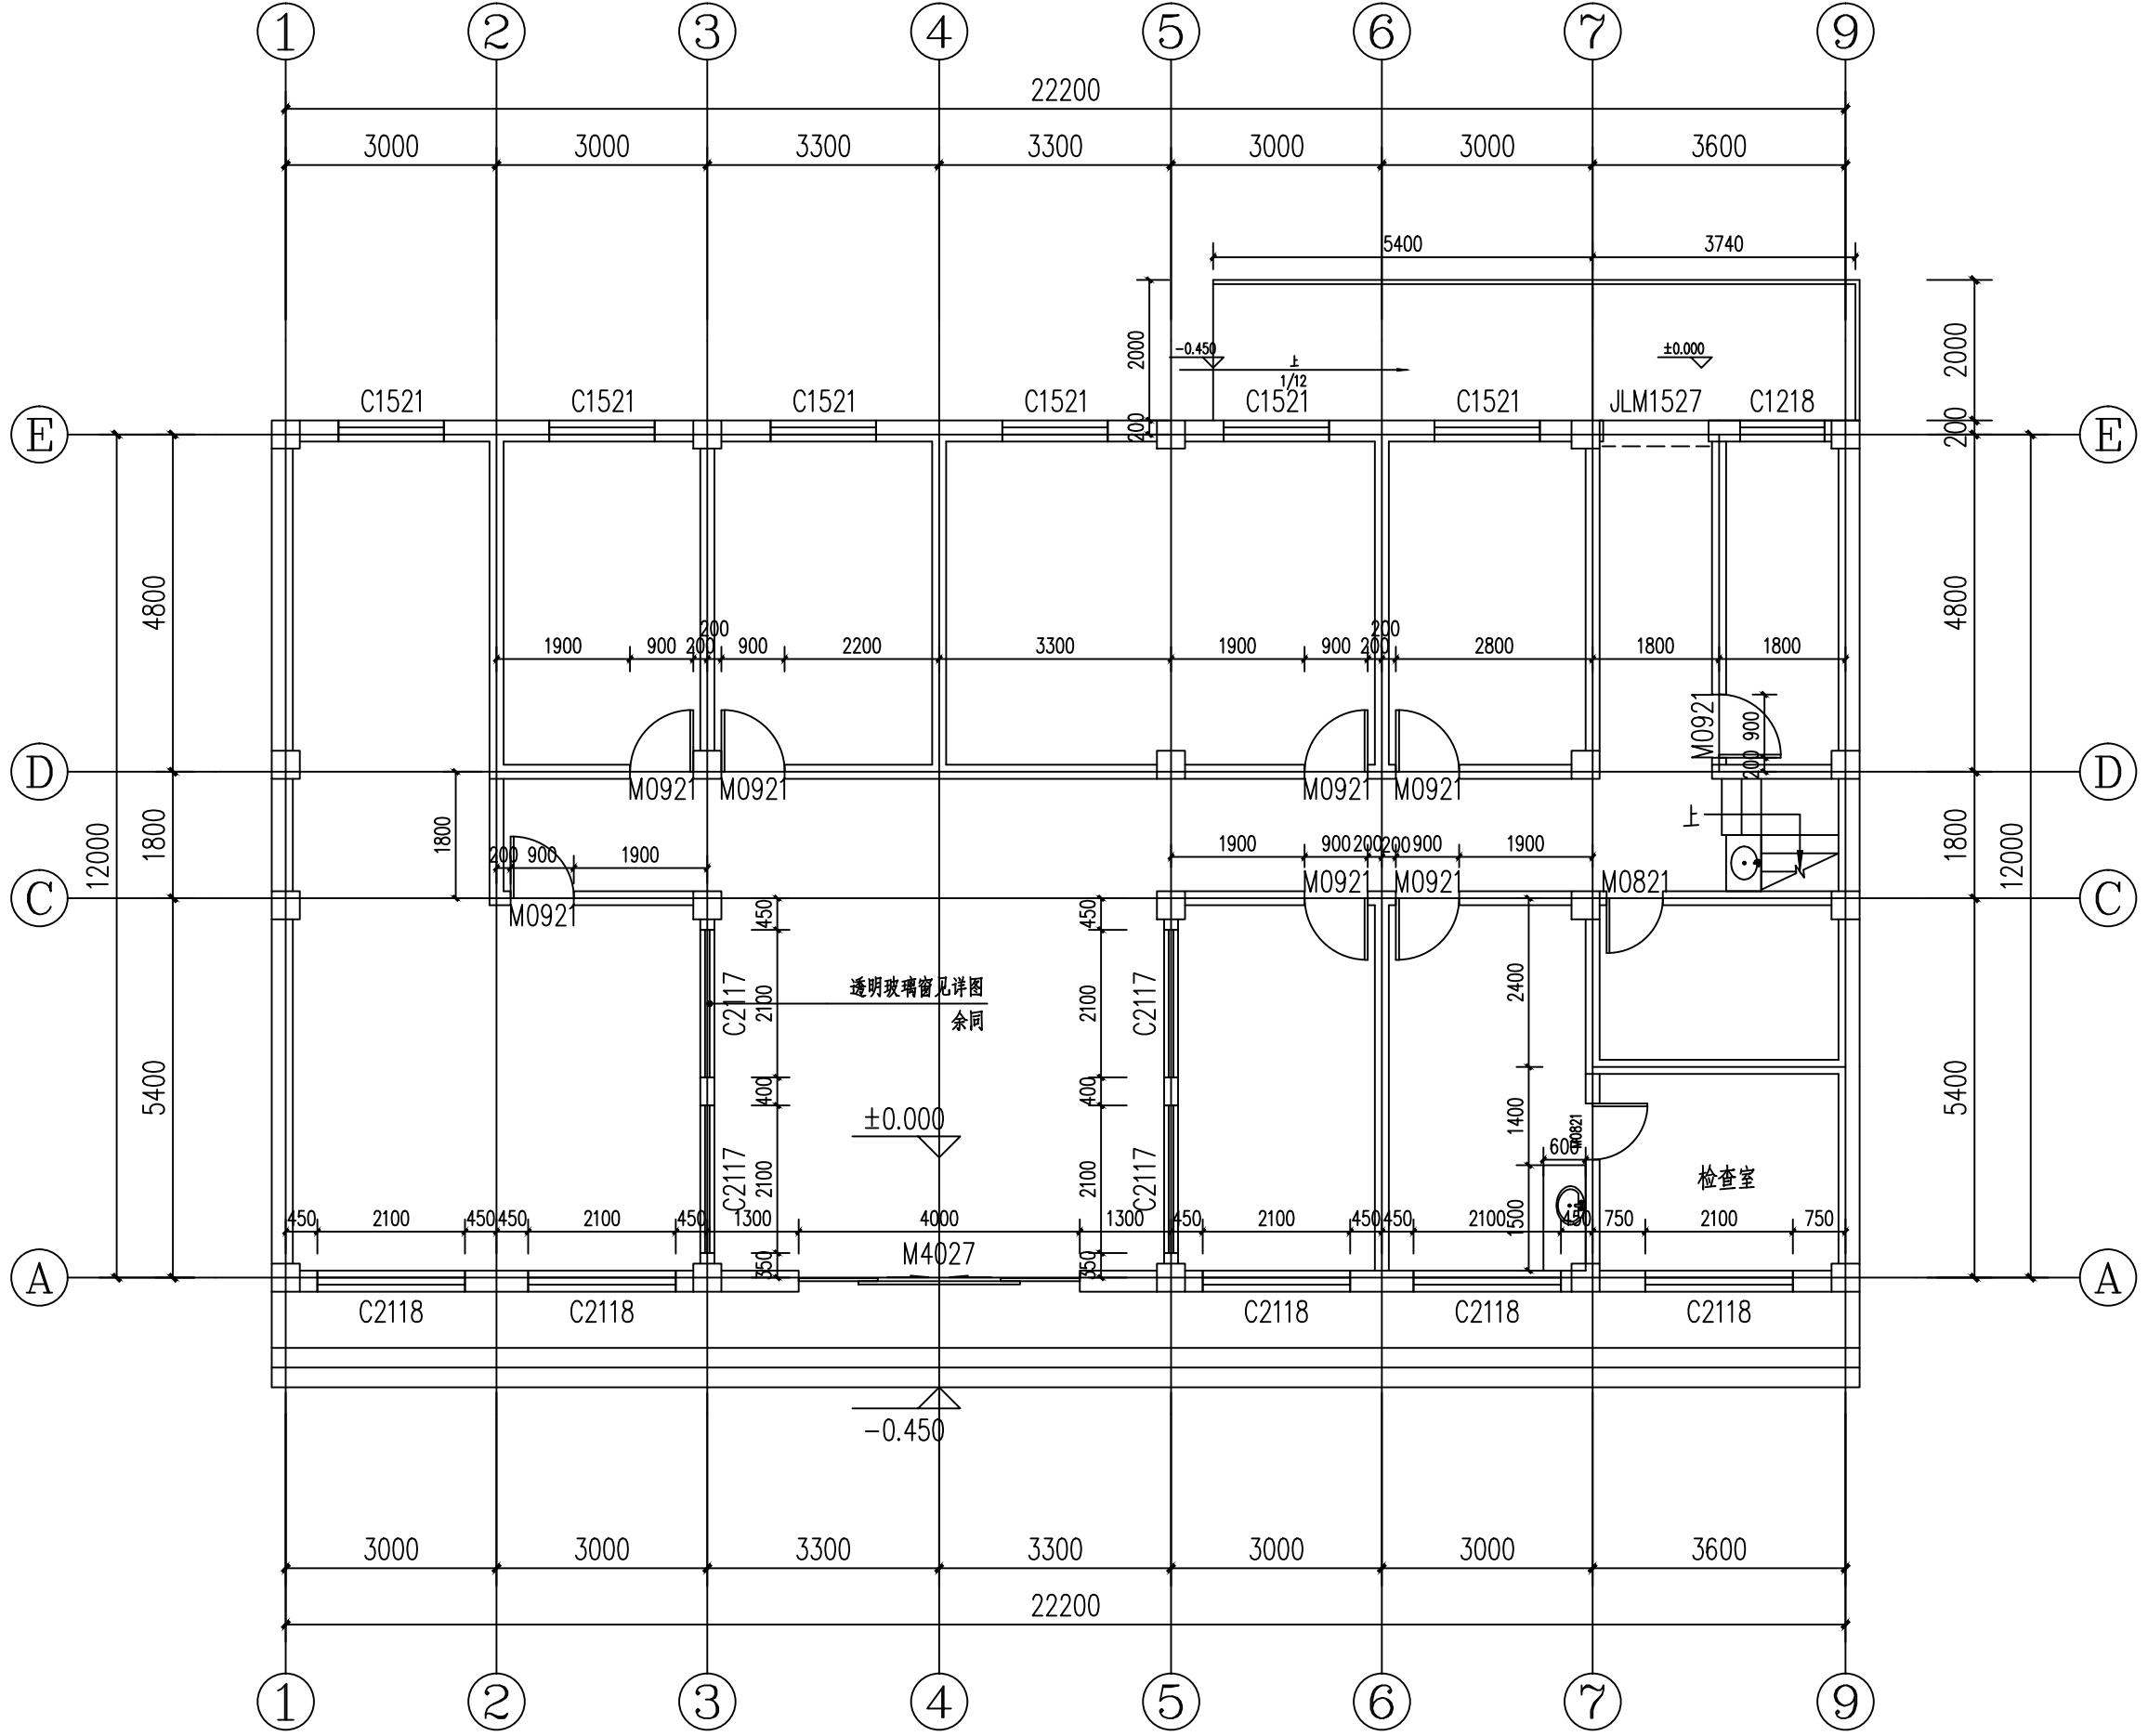



一层隔墙尺寸平面图 1:100


	实名打印栏	签署栏
项目负责人	陈 博	
专业负责人	陈 博	
设计人	陈 博	
项目负责人注册章		
出图专用章		
审图章		
专业负责人注册章		
竣工章		
资质证书编号: A352012676 (本图须加盖公司出图专用章, 否则一律无效)		
设计单位 		
中城恒业设计集团有限公司		
建设单位 陇南市武都区汉王镇中心卫生院		
项目名称 陇南市武都区汉王镇中心卫生院维修改造项目		
子项名称		
项目编号 ZCHY-GSLN-2025-X		
审 定	王江磊	
工程负责人	陈博	
专业负责人	陈博	
审 核	王跃文	
校 对	刘云孟	
设 计	陈博	
图 名: 一层隔墙尺寸平面图		
图 别	建 施	日 期
图 号	建施-0006	2025-07
版 本	第 1 版	

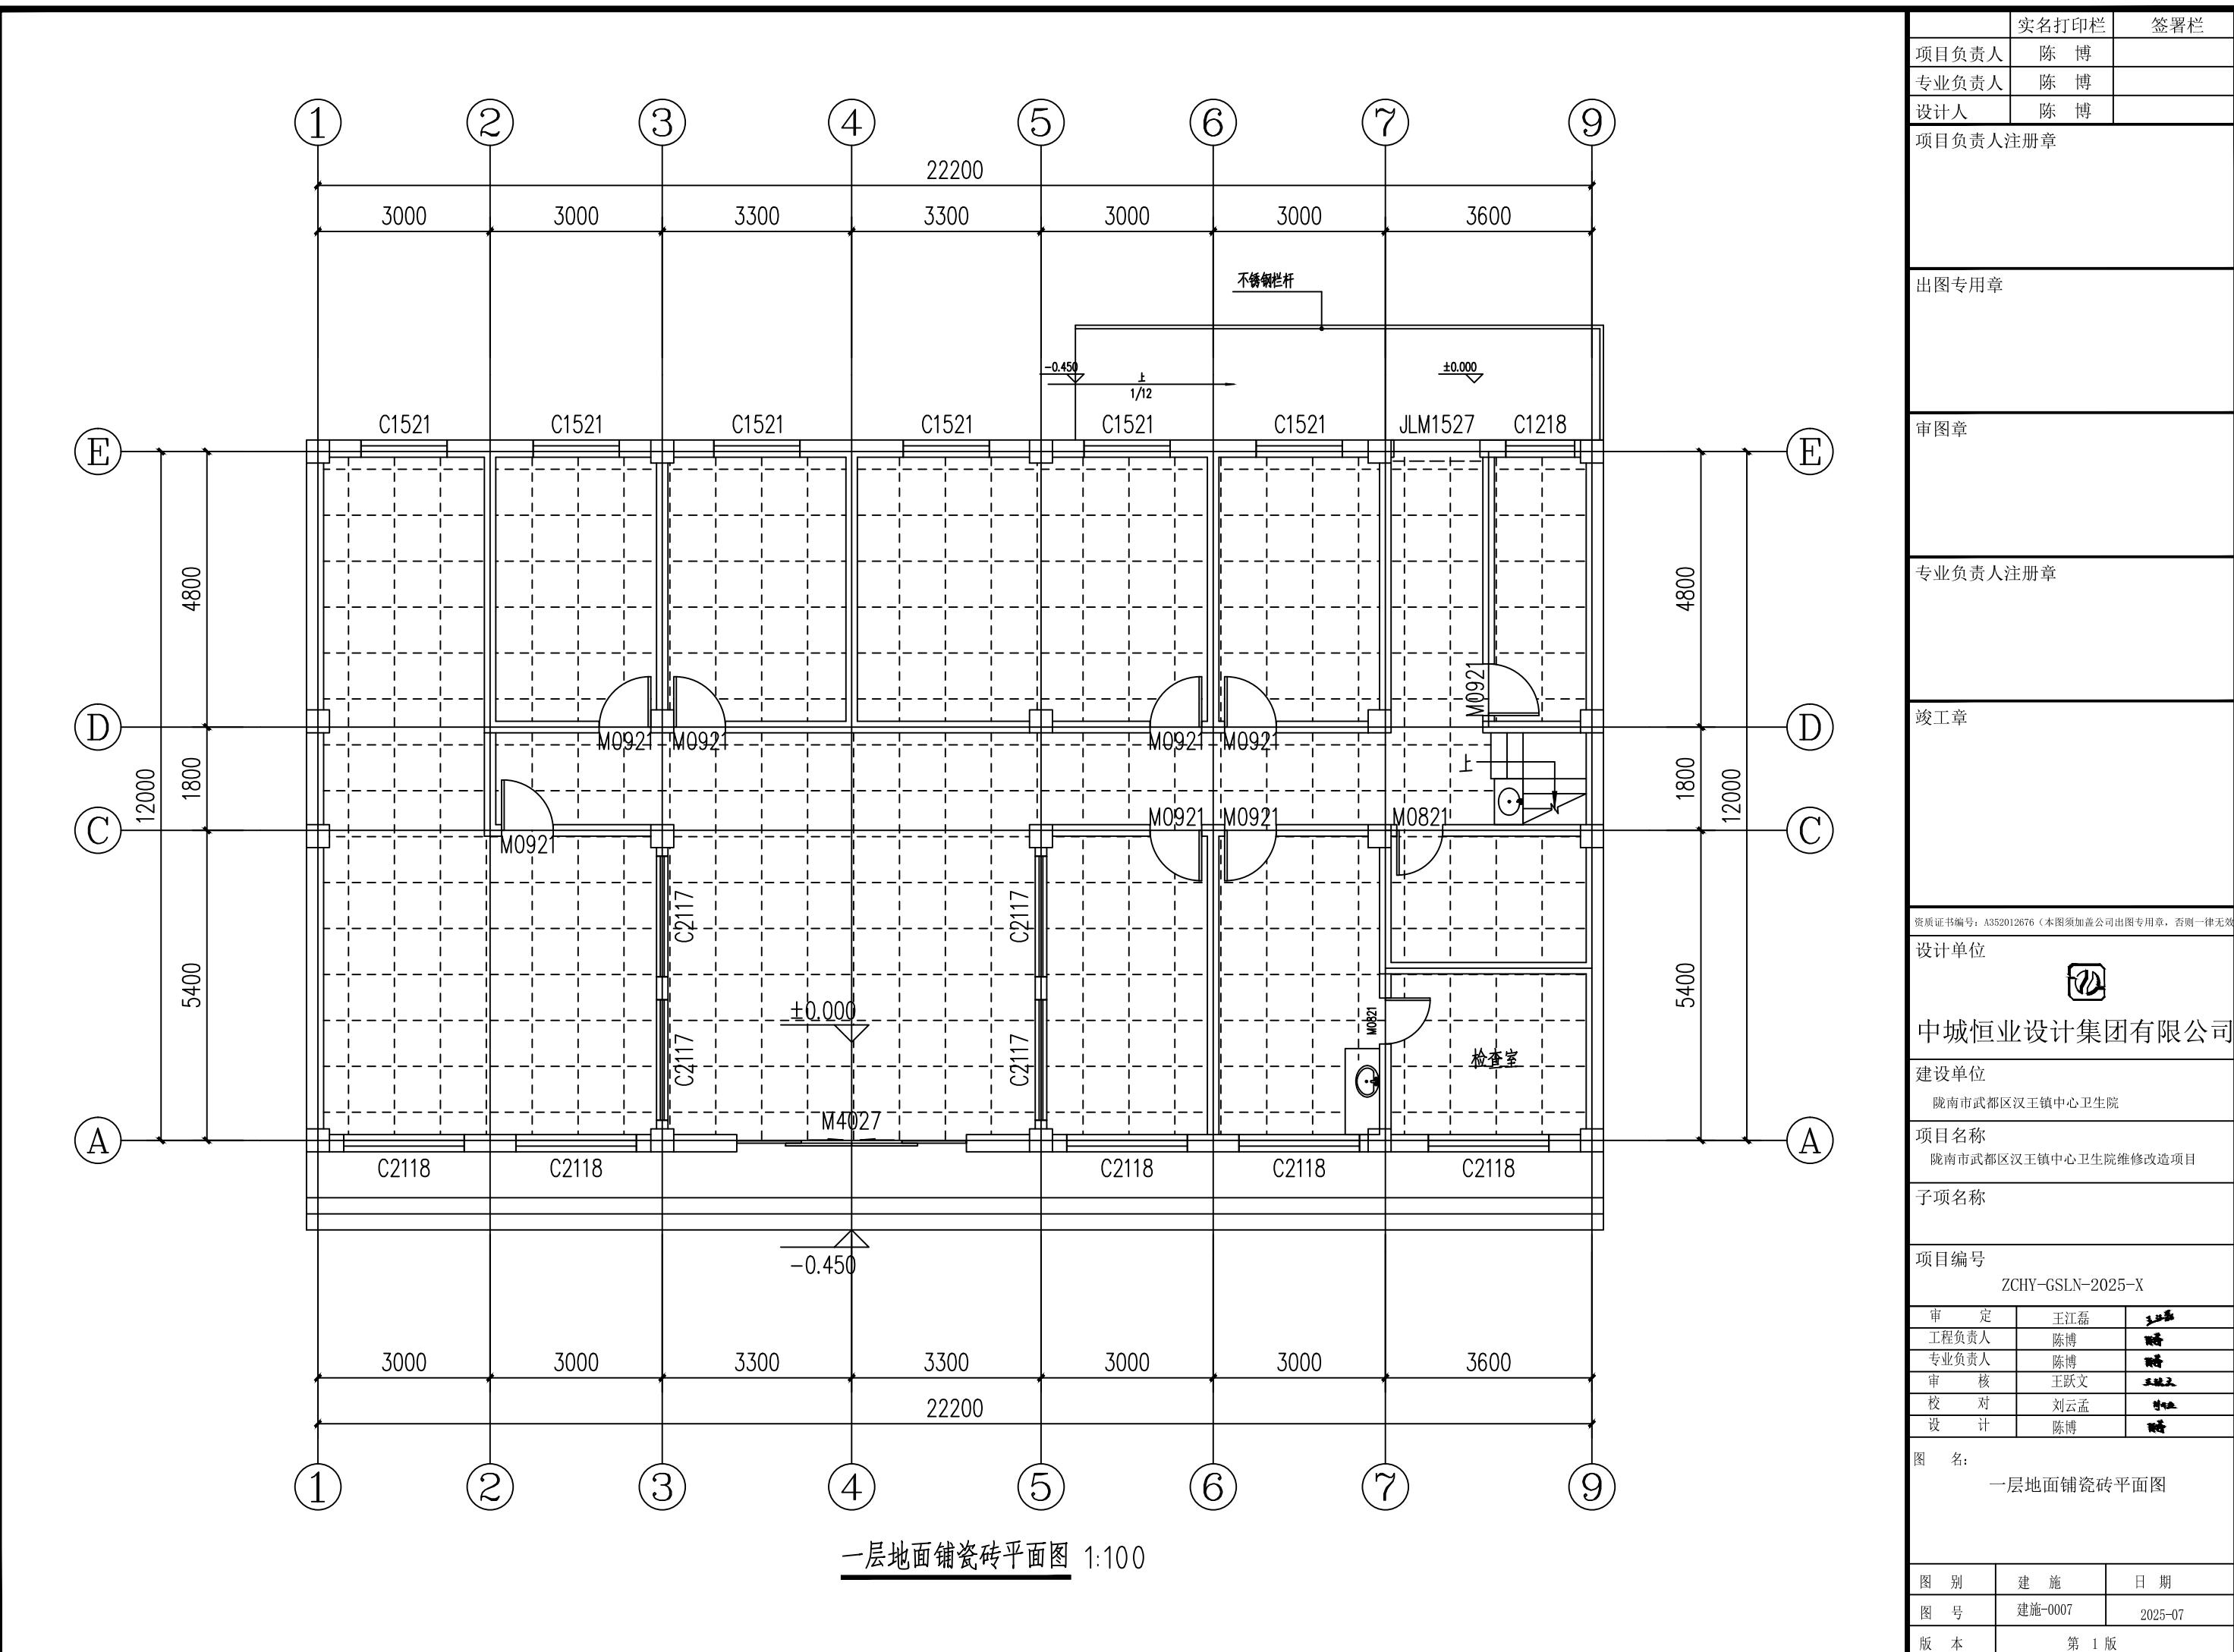

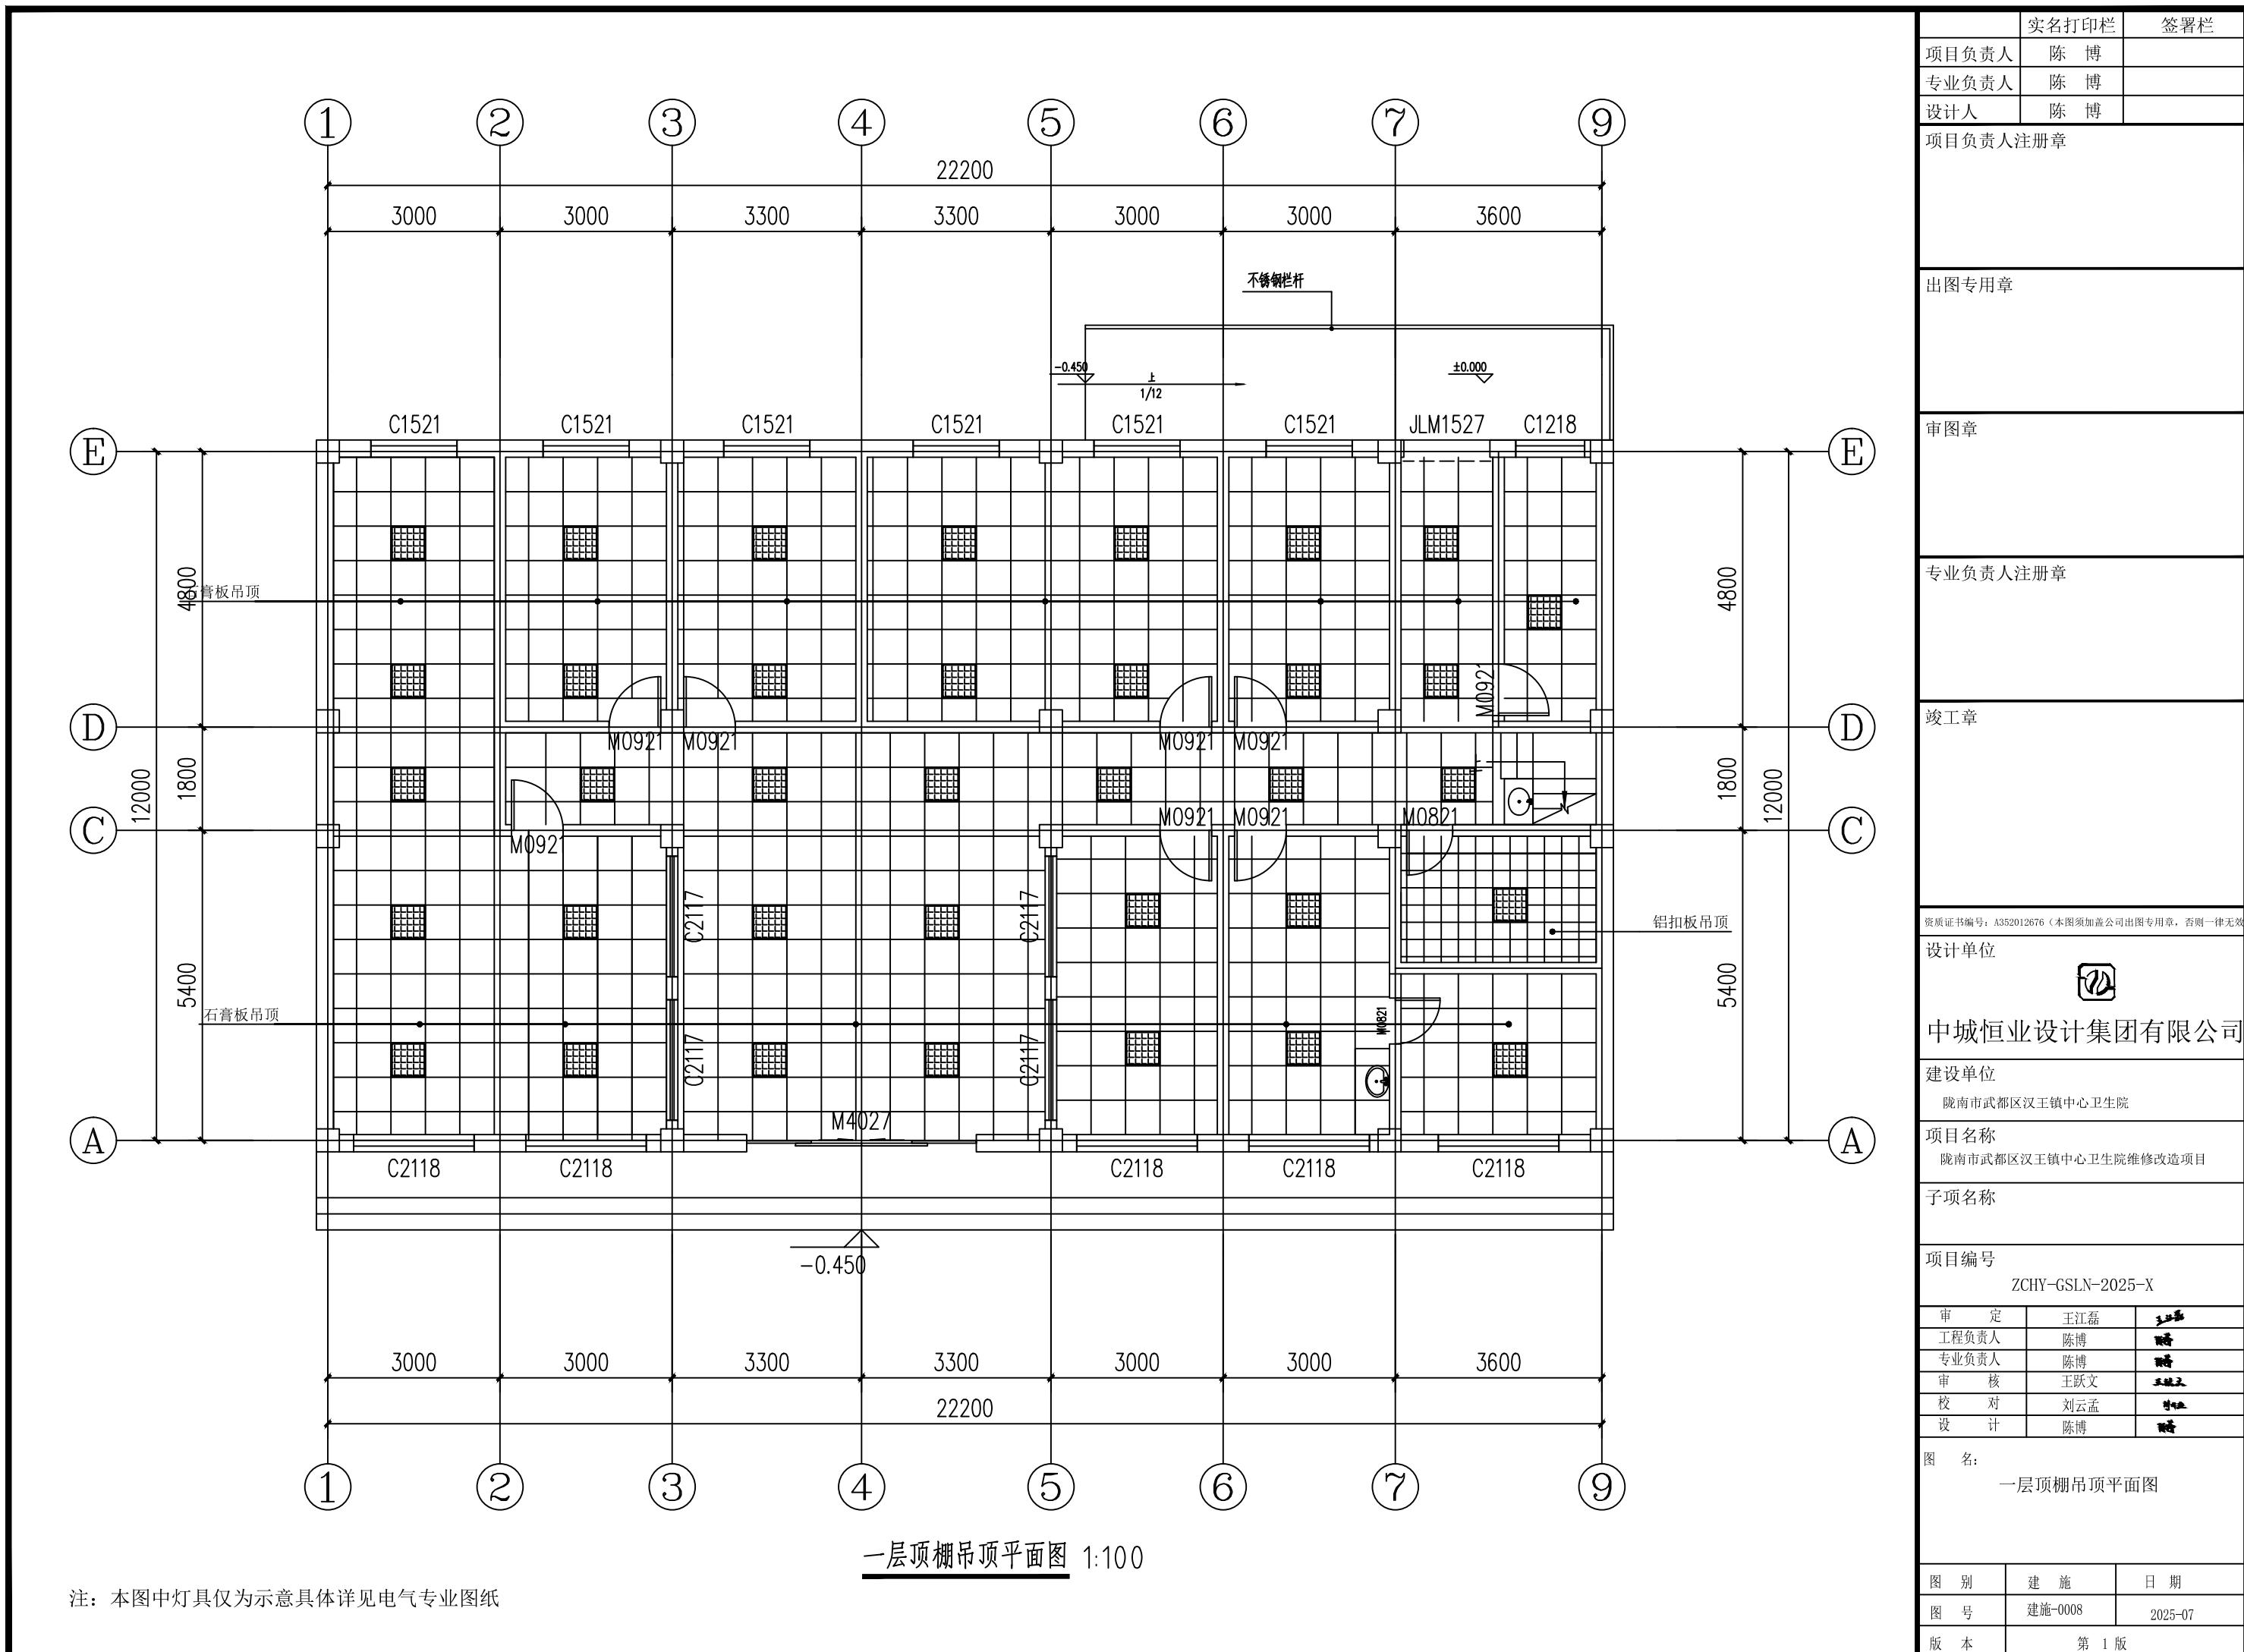


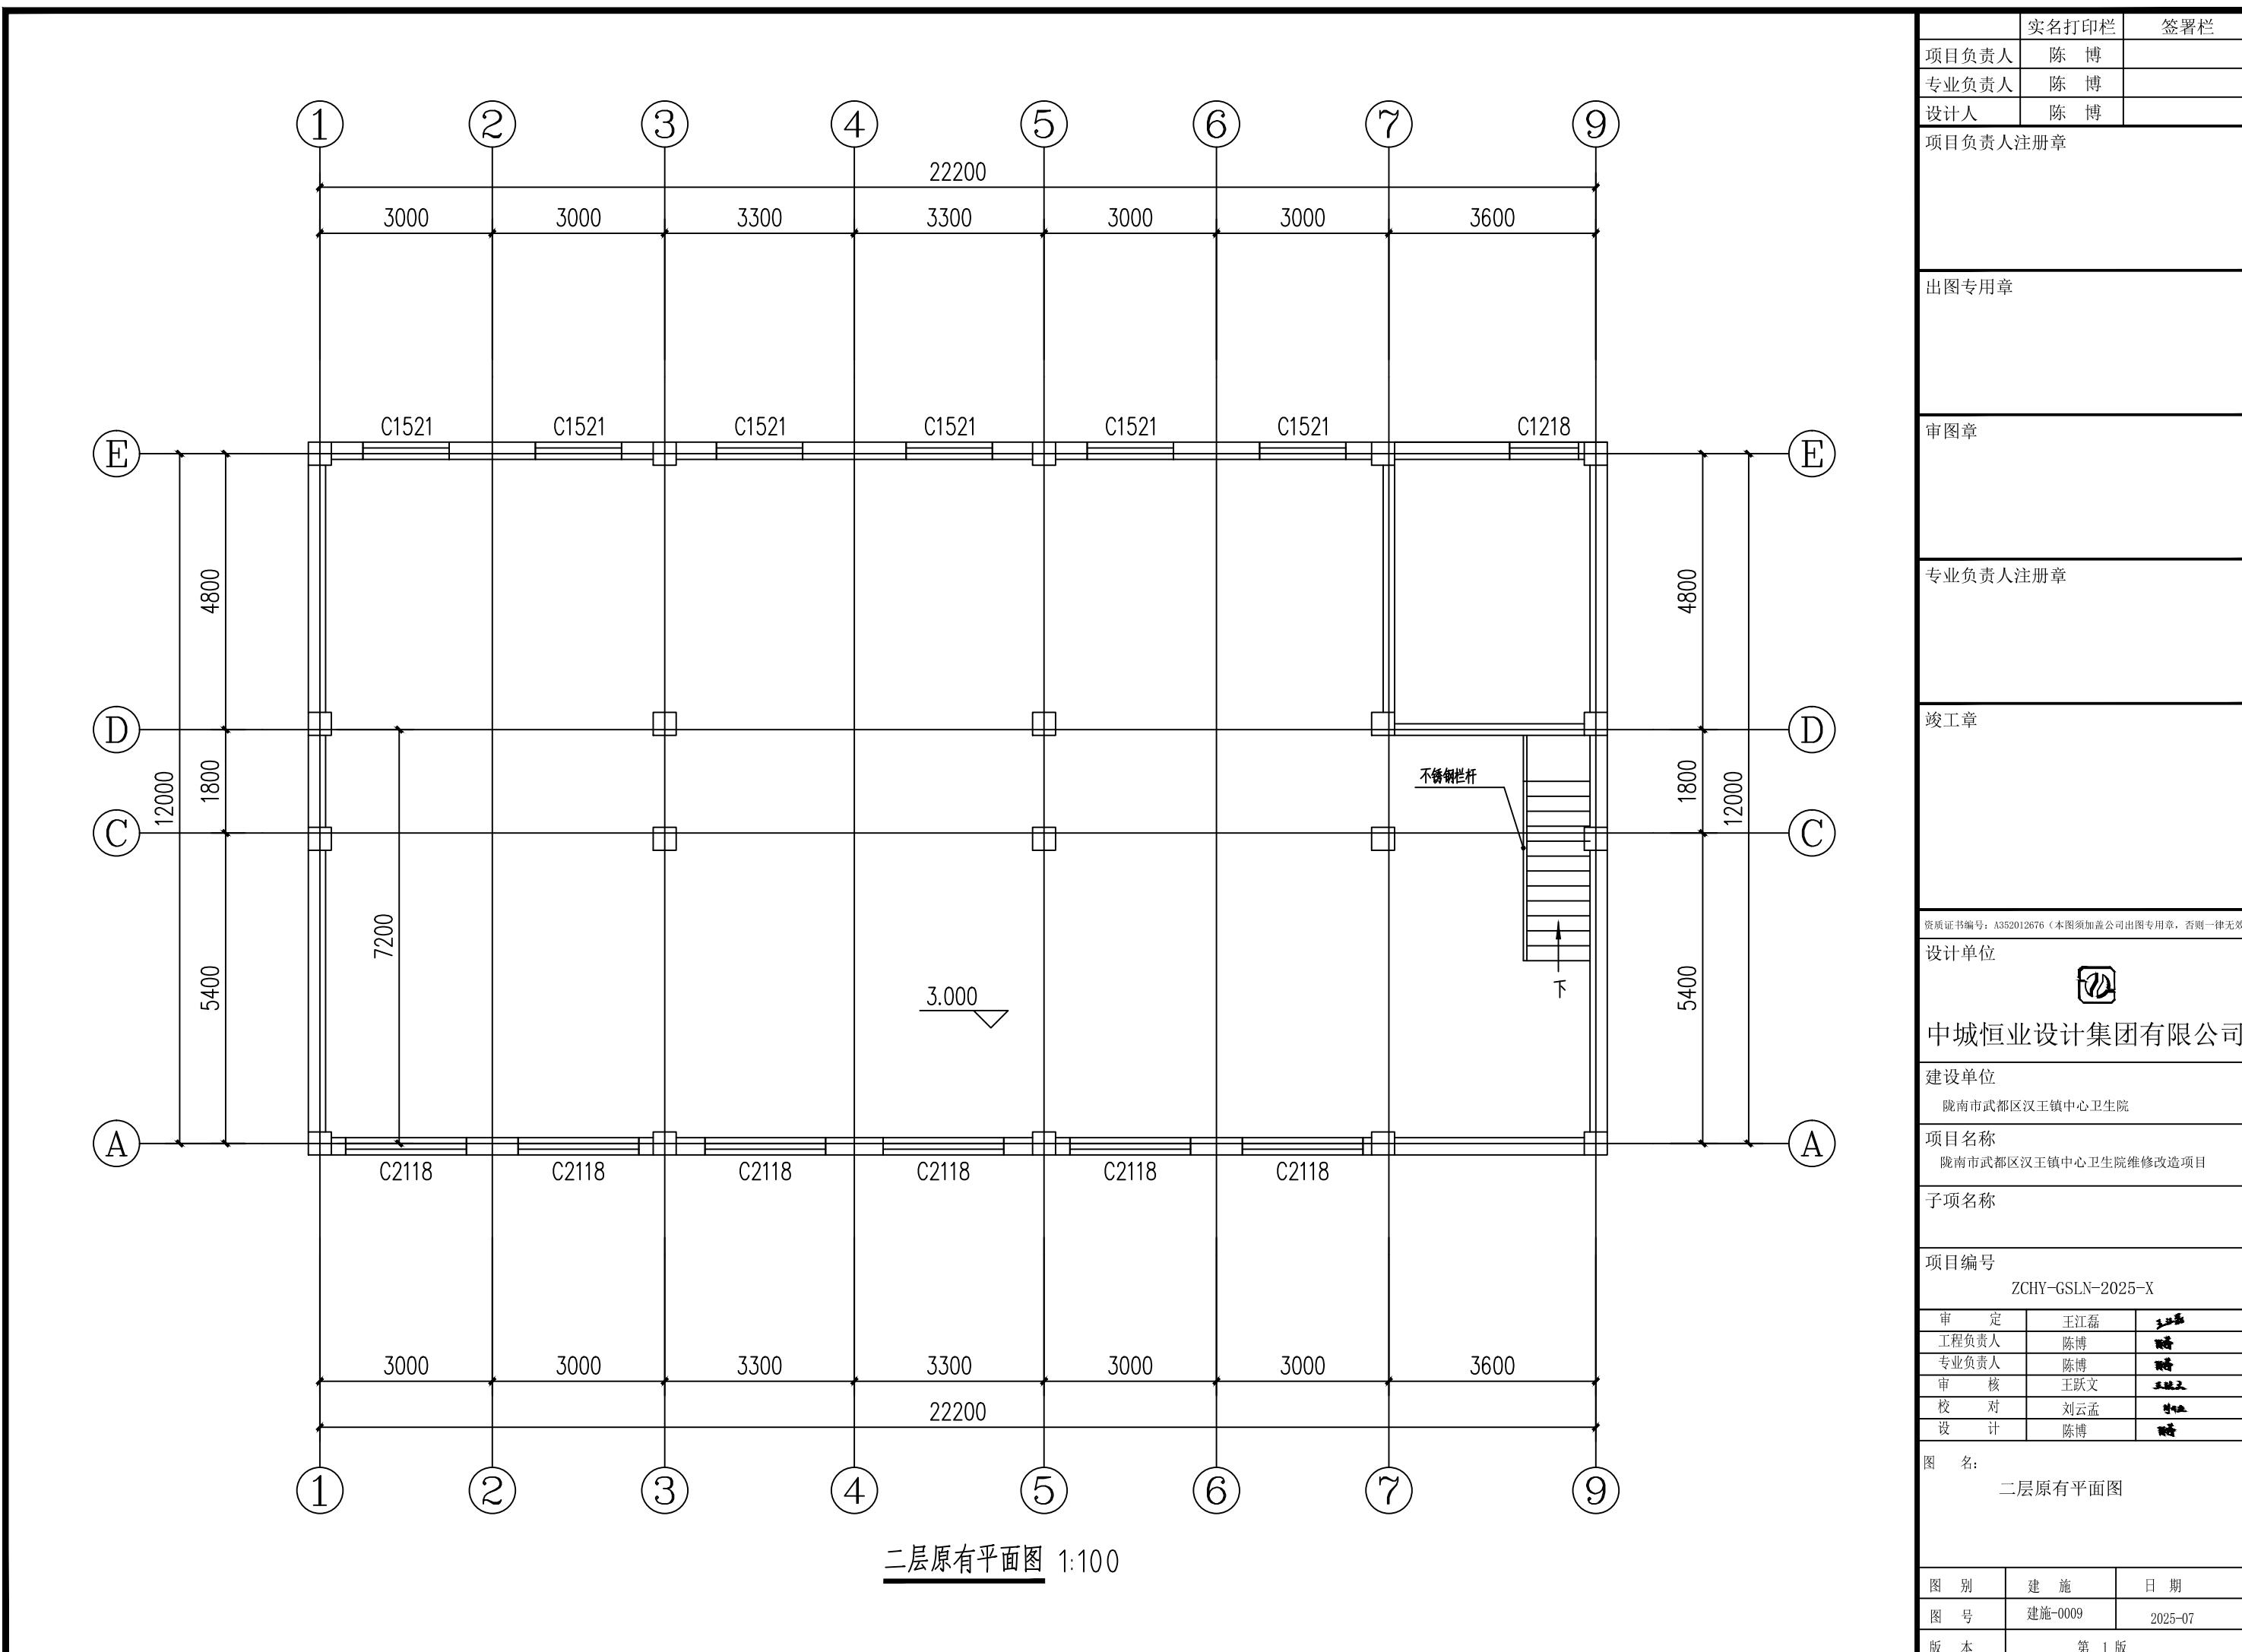


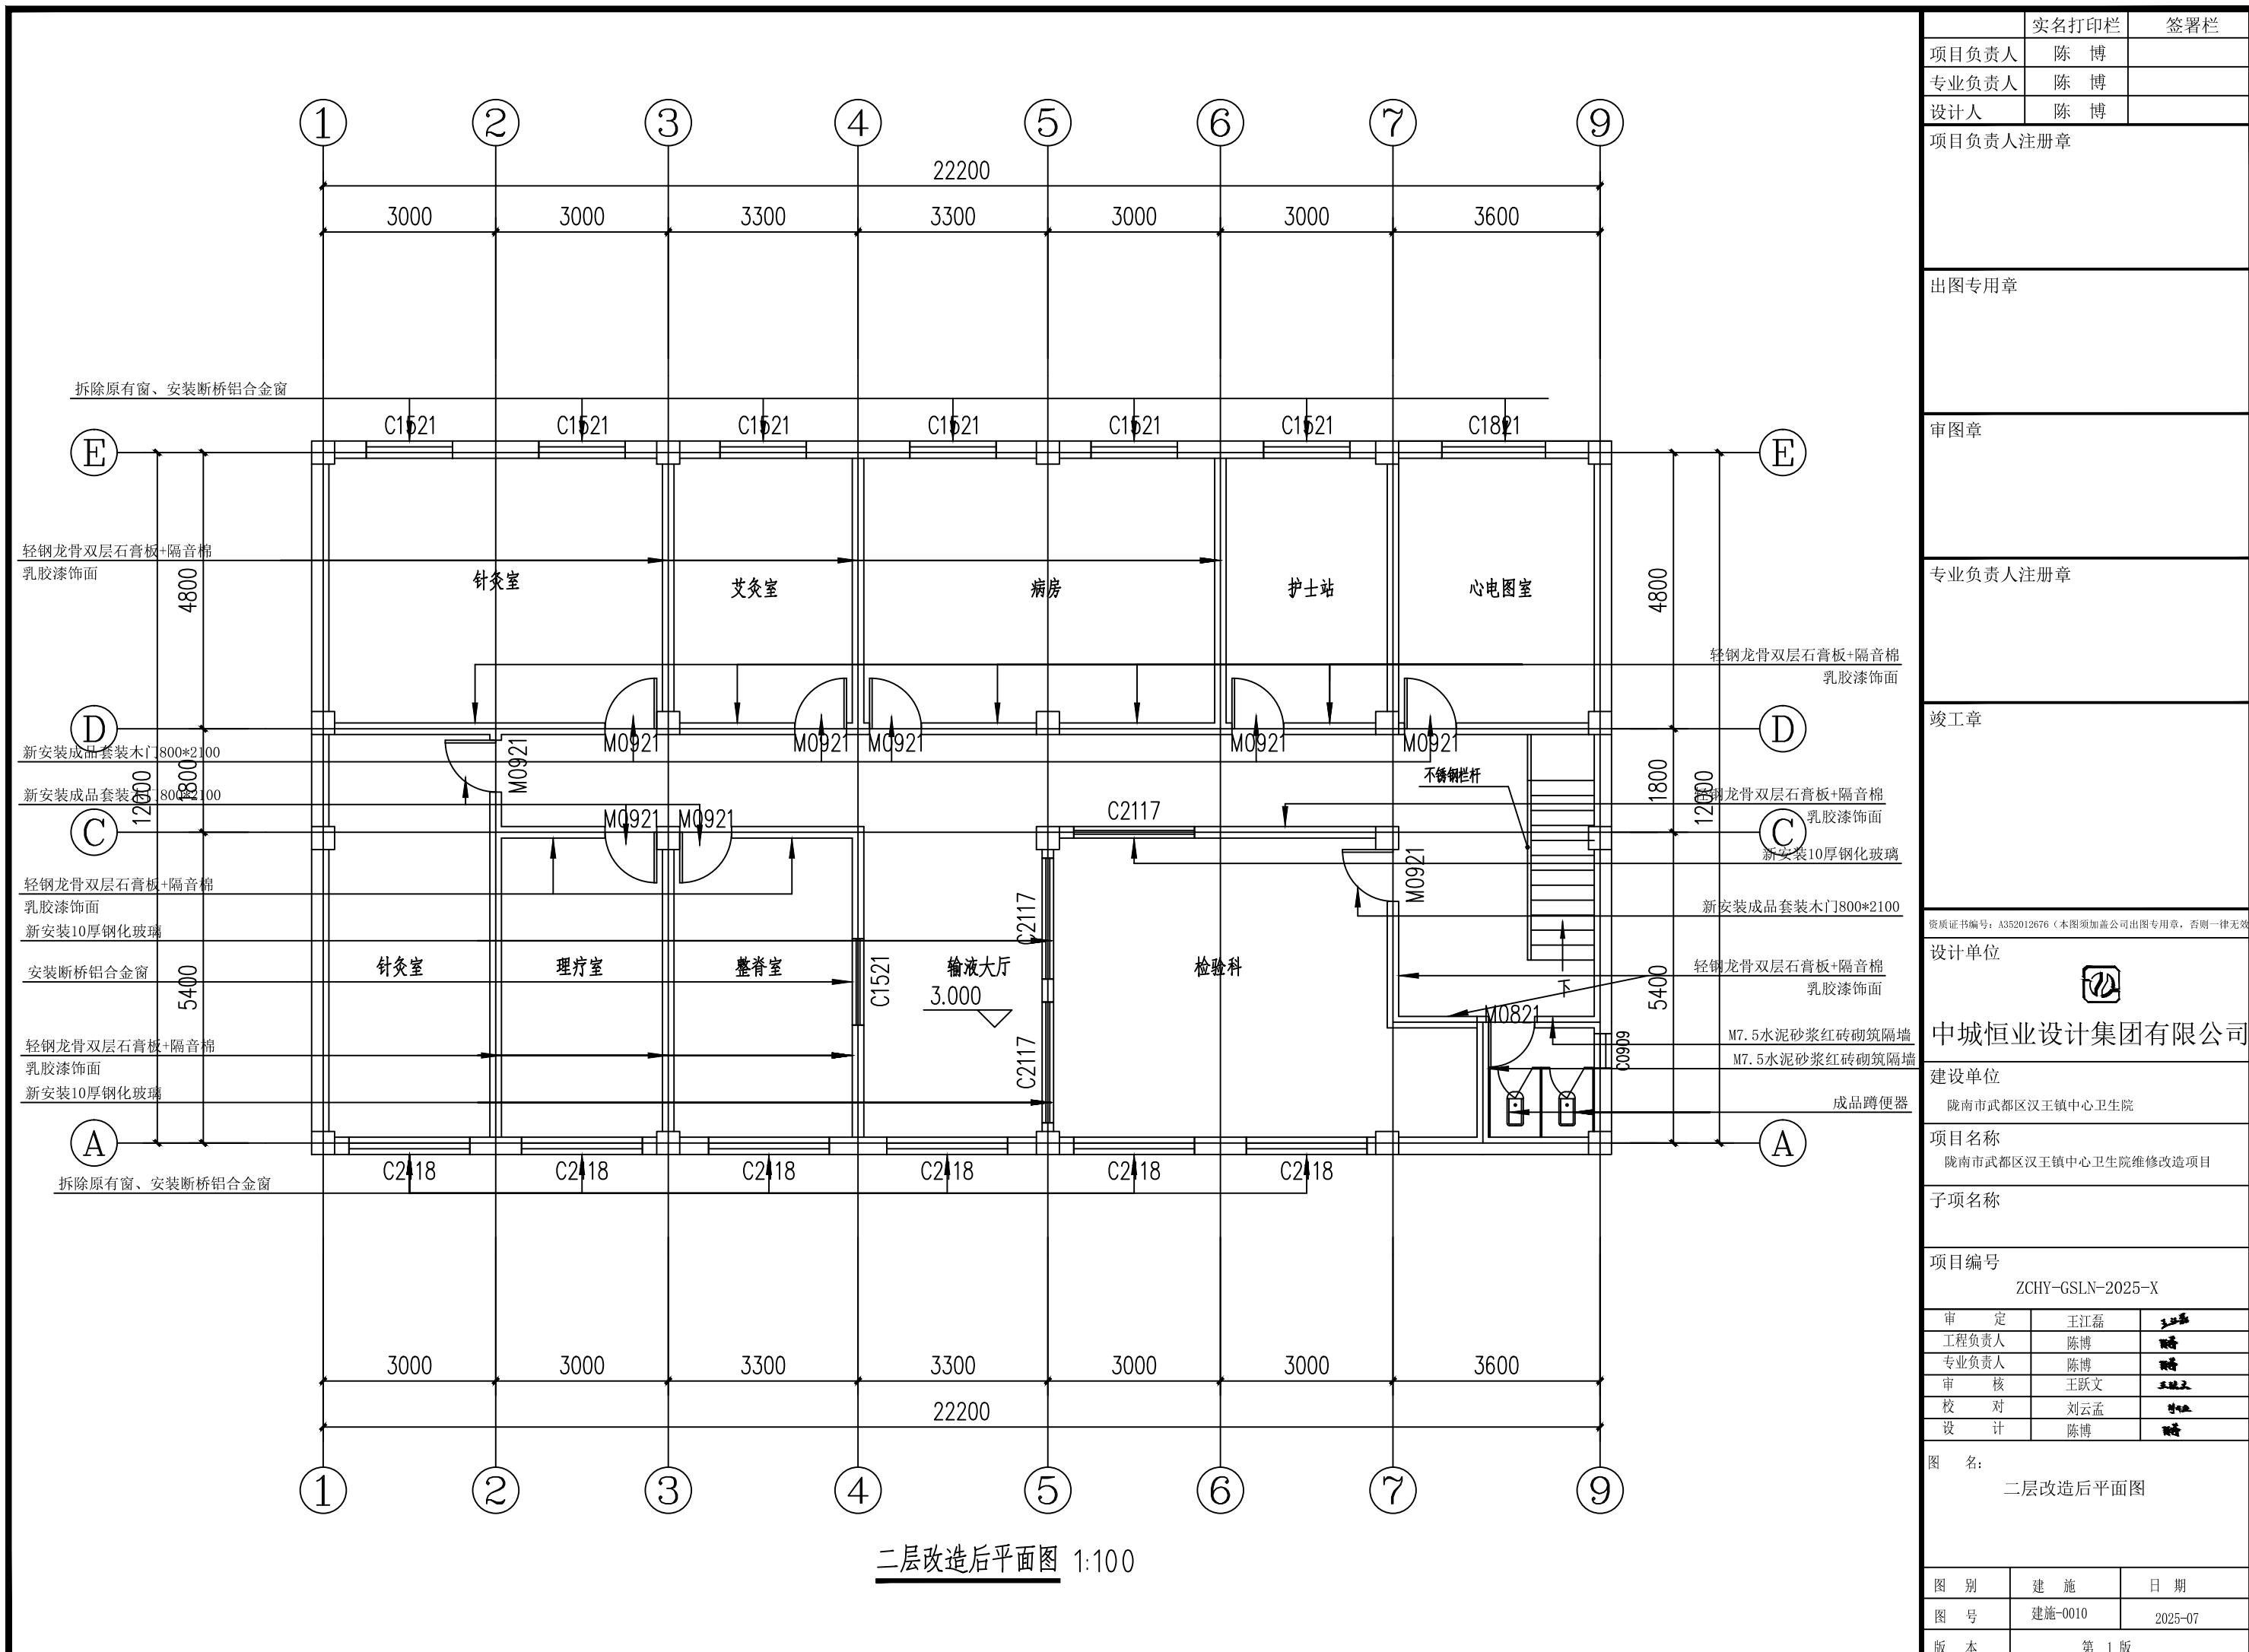


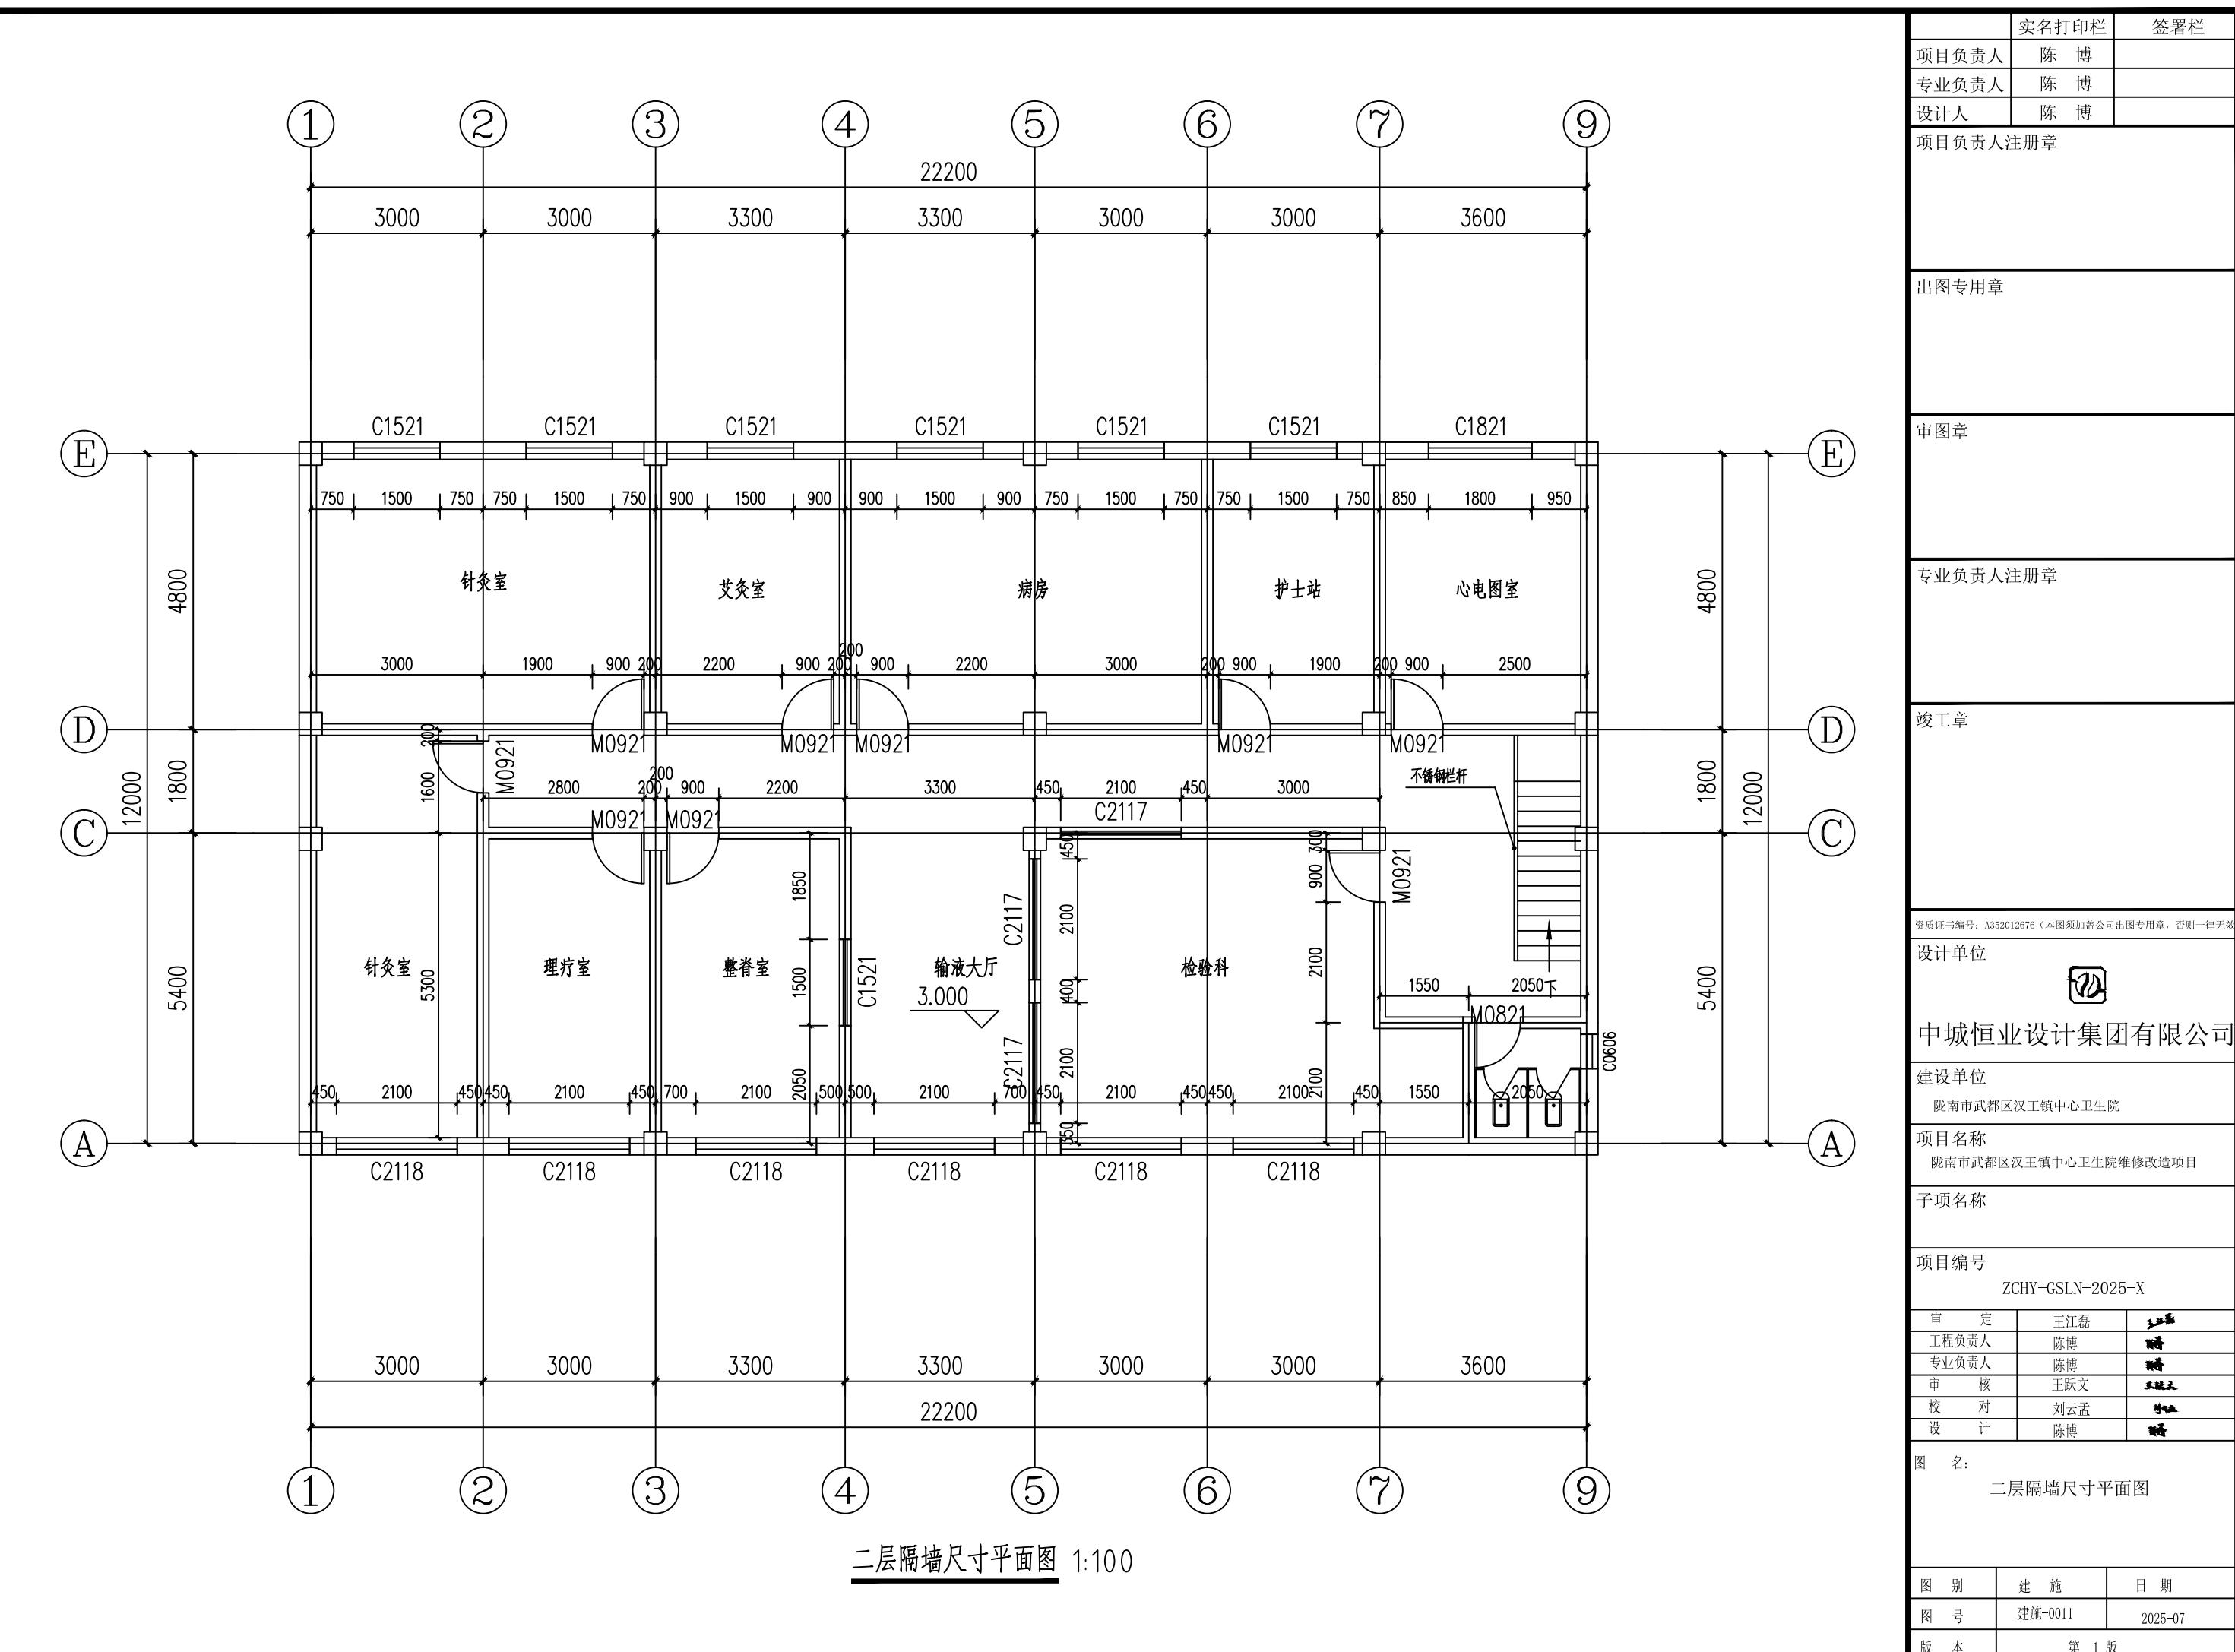


实名打印栏	签署栏
项目负责人	陈博
专业负责人	陈博
设计人	陈博
项目负责人注册章	
出图专用章	
审图章	
专业负责人注册章	
竣工章	
资质证书编号: A352012676 (本图须加盖公司出图专用章, 否则一律无效)	
设计单位	
	
中城恒业设计集团有限公司	
建设单位	
陇南市武都区汉王镇中心卫生院	
项目名称	
陇南市武都区汉王镇中心卫生院维修改造项目	
子项名称	
项目编号	
ZCHY-GSLN-2025-X	
审 定	王江磊
工程负责人	陈博
专业负责人	陈博
审 核	王跃文
校 对	刘云孟
设 计	陈博
图 名:	
二层地面铺瓷砖平面图	
图 别	建 施
图 号	建施-0012
版 本	2025-07
版 本	第 1 版

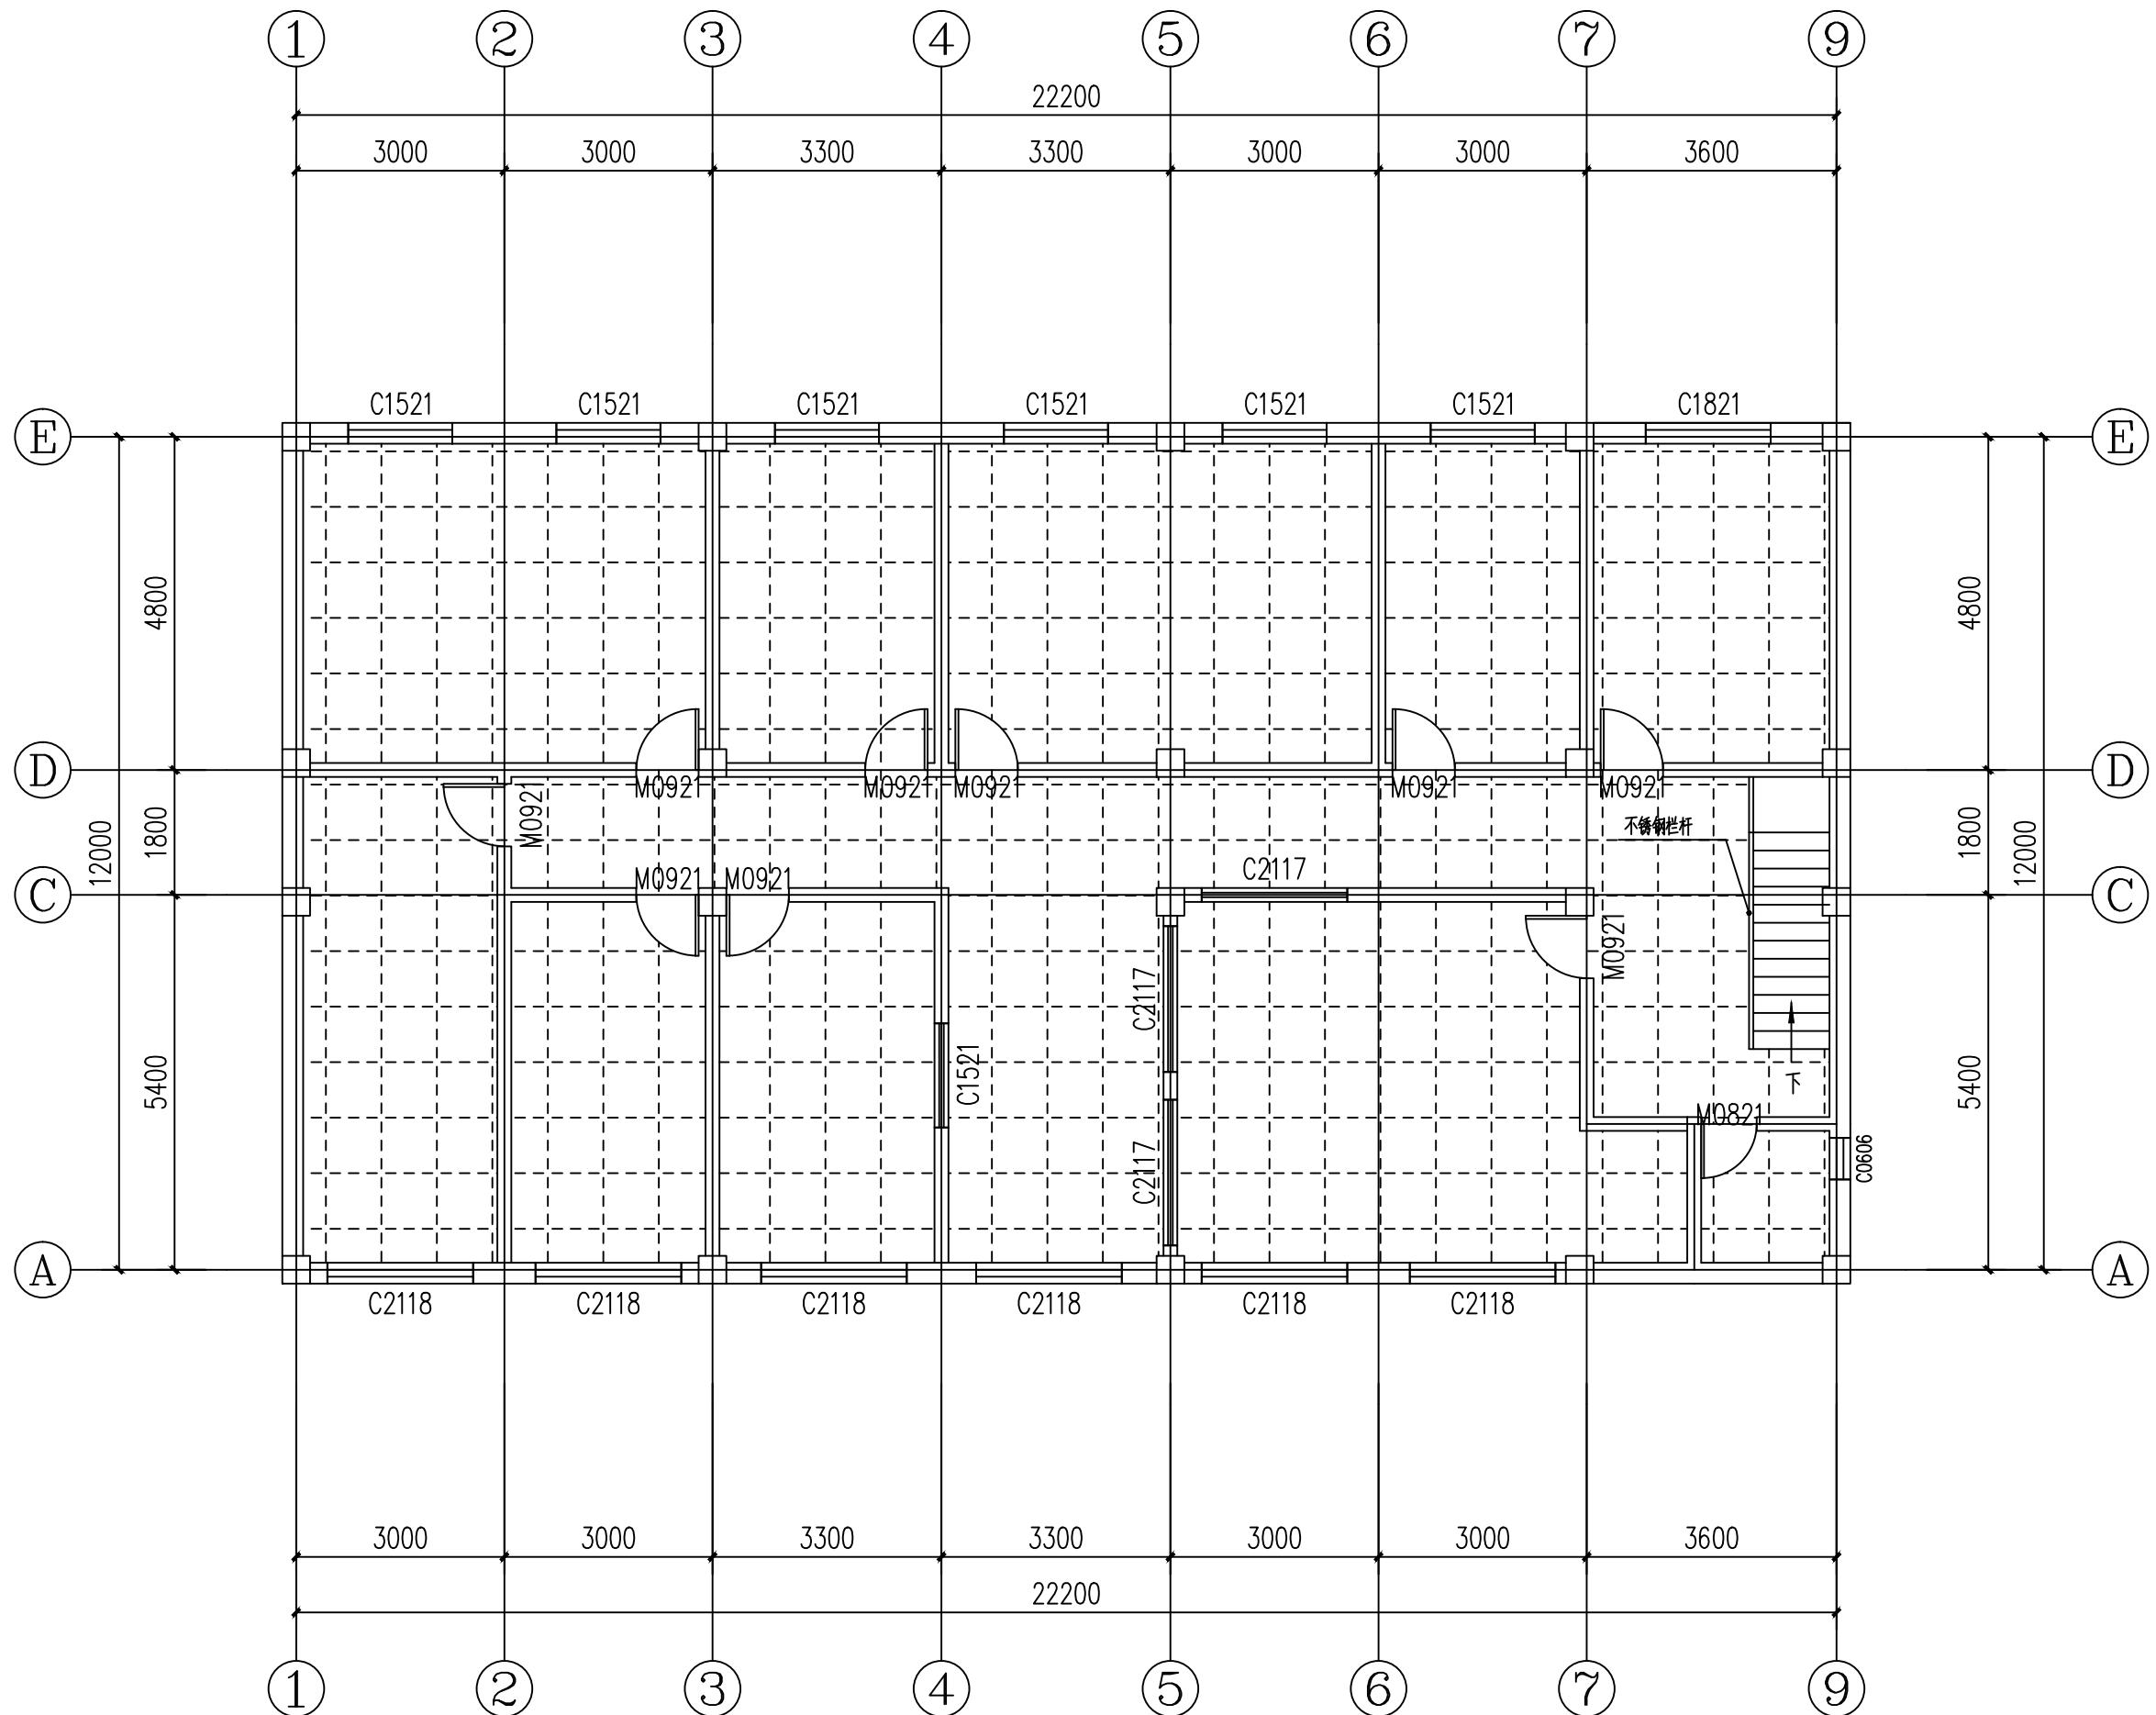

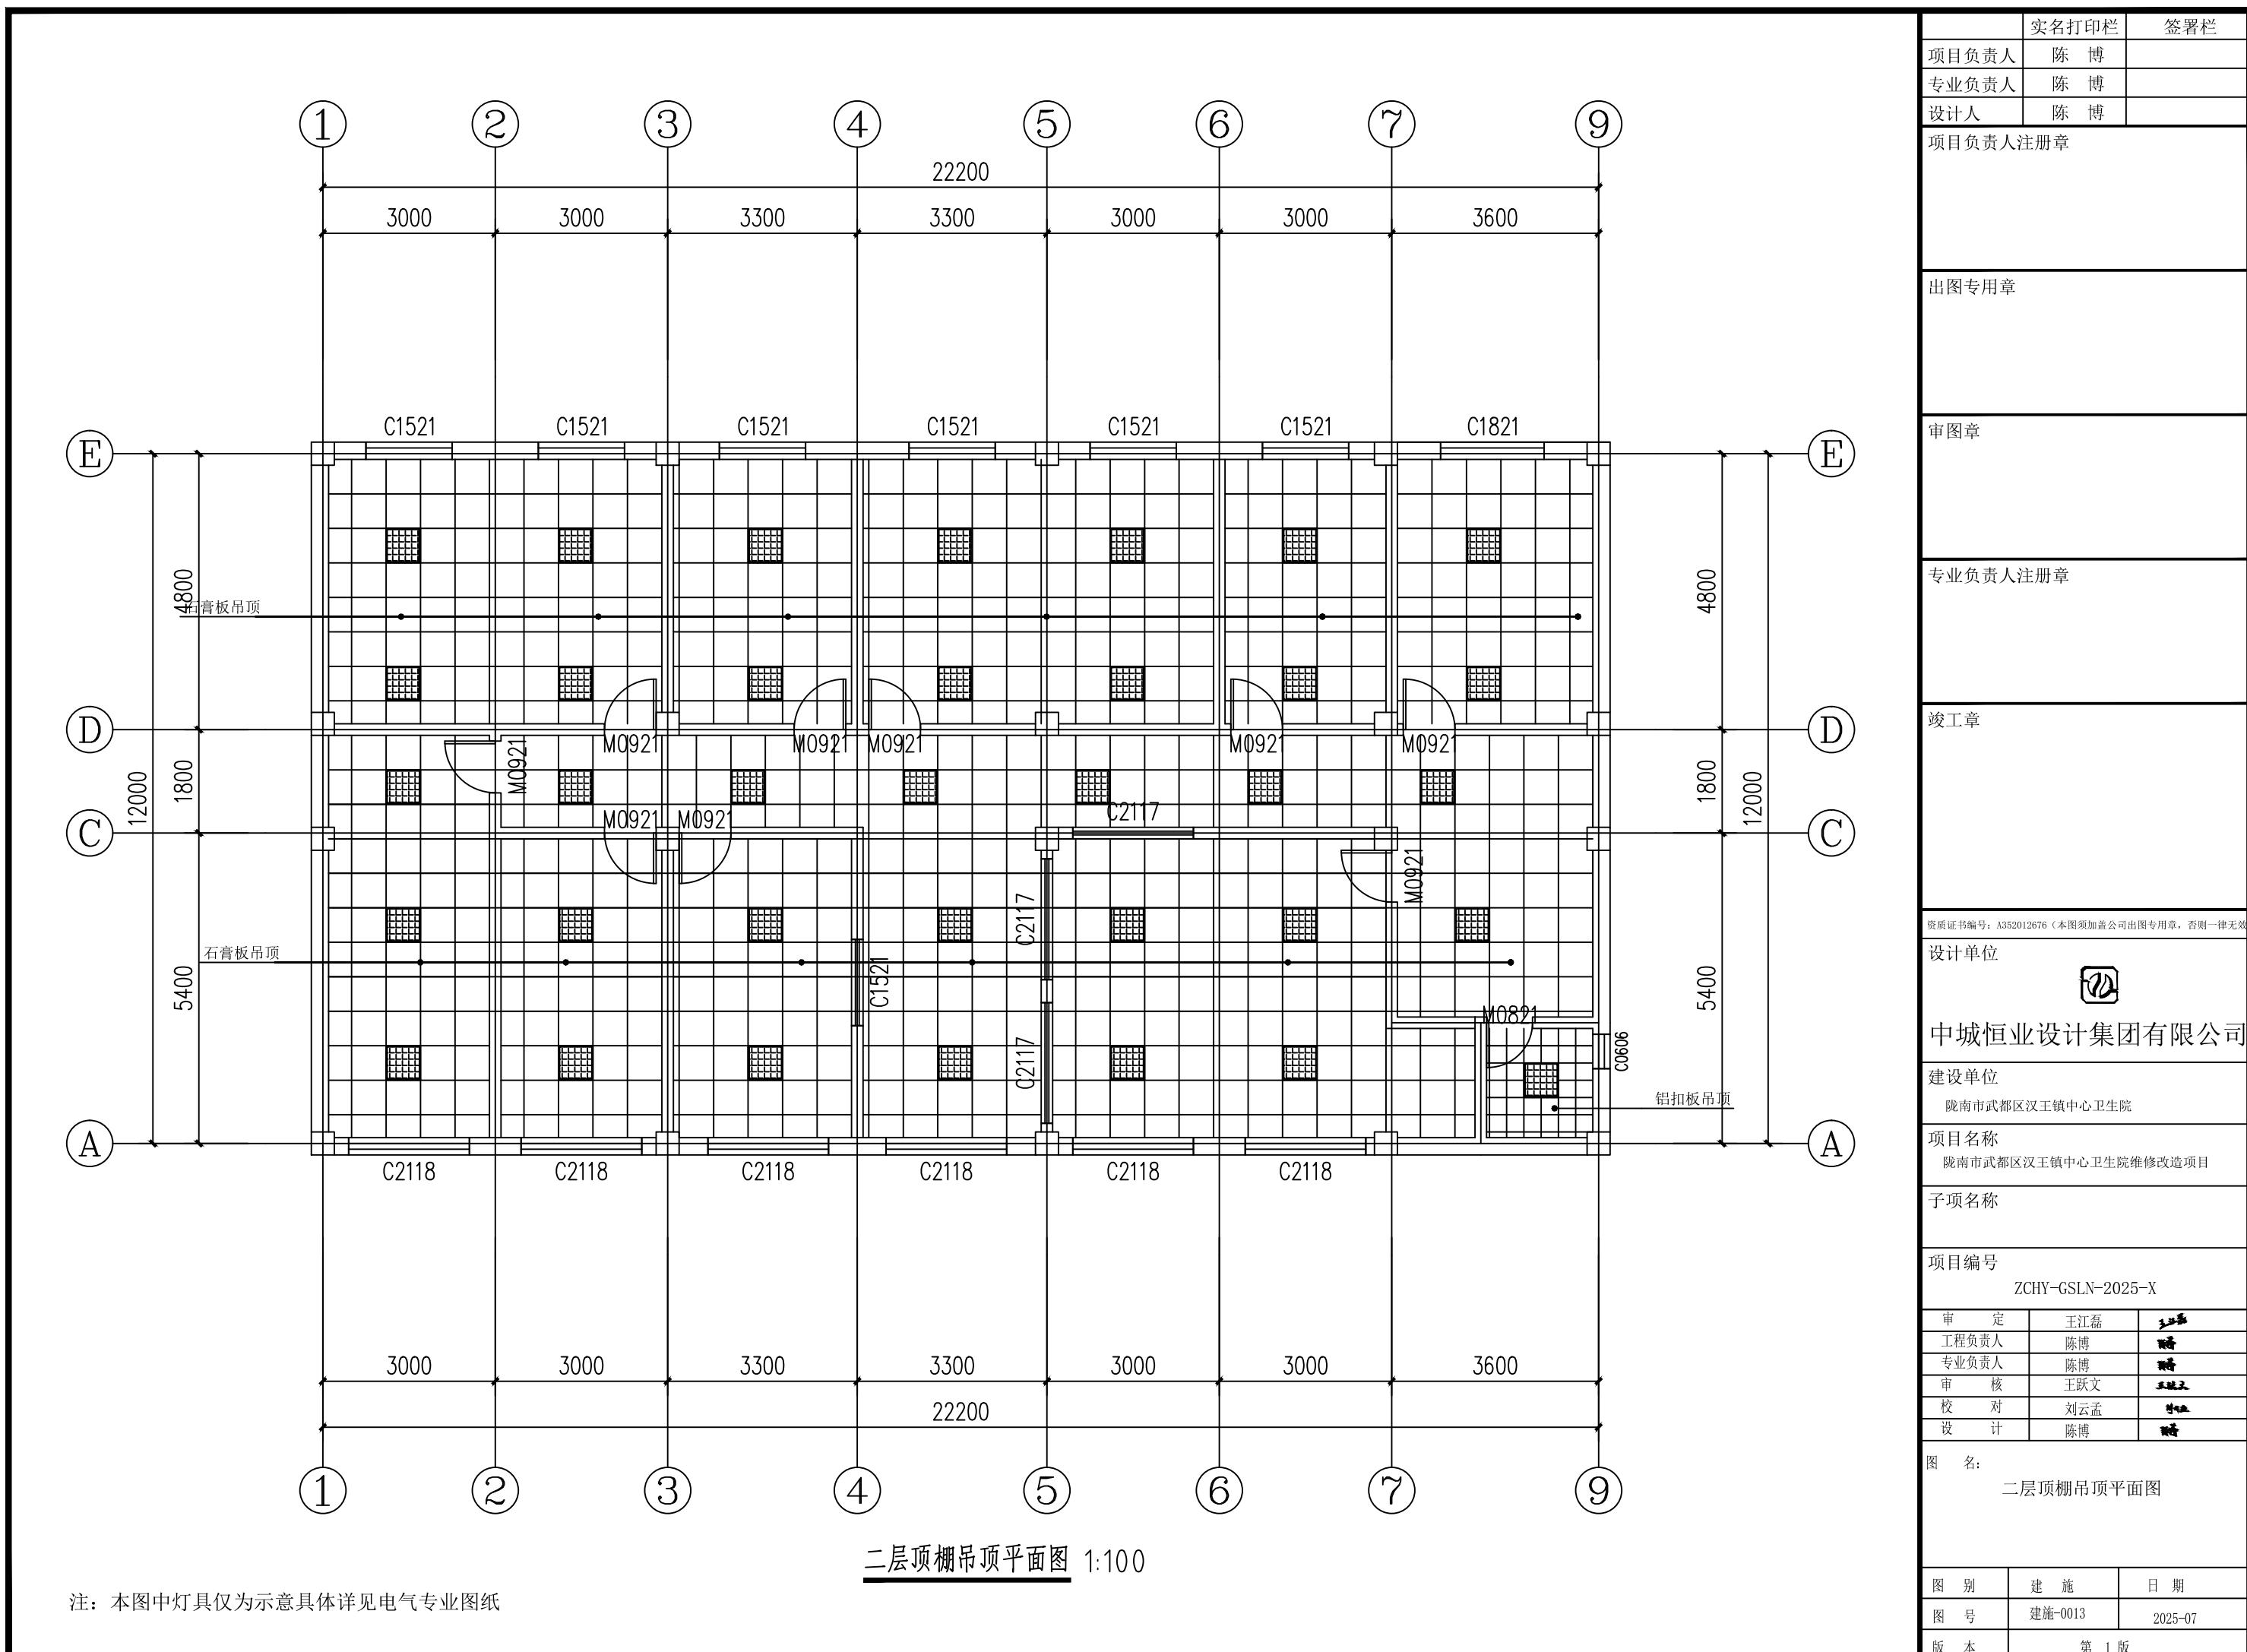

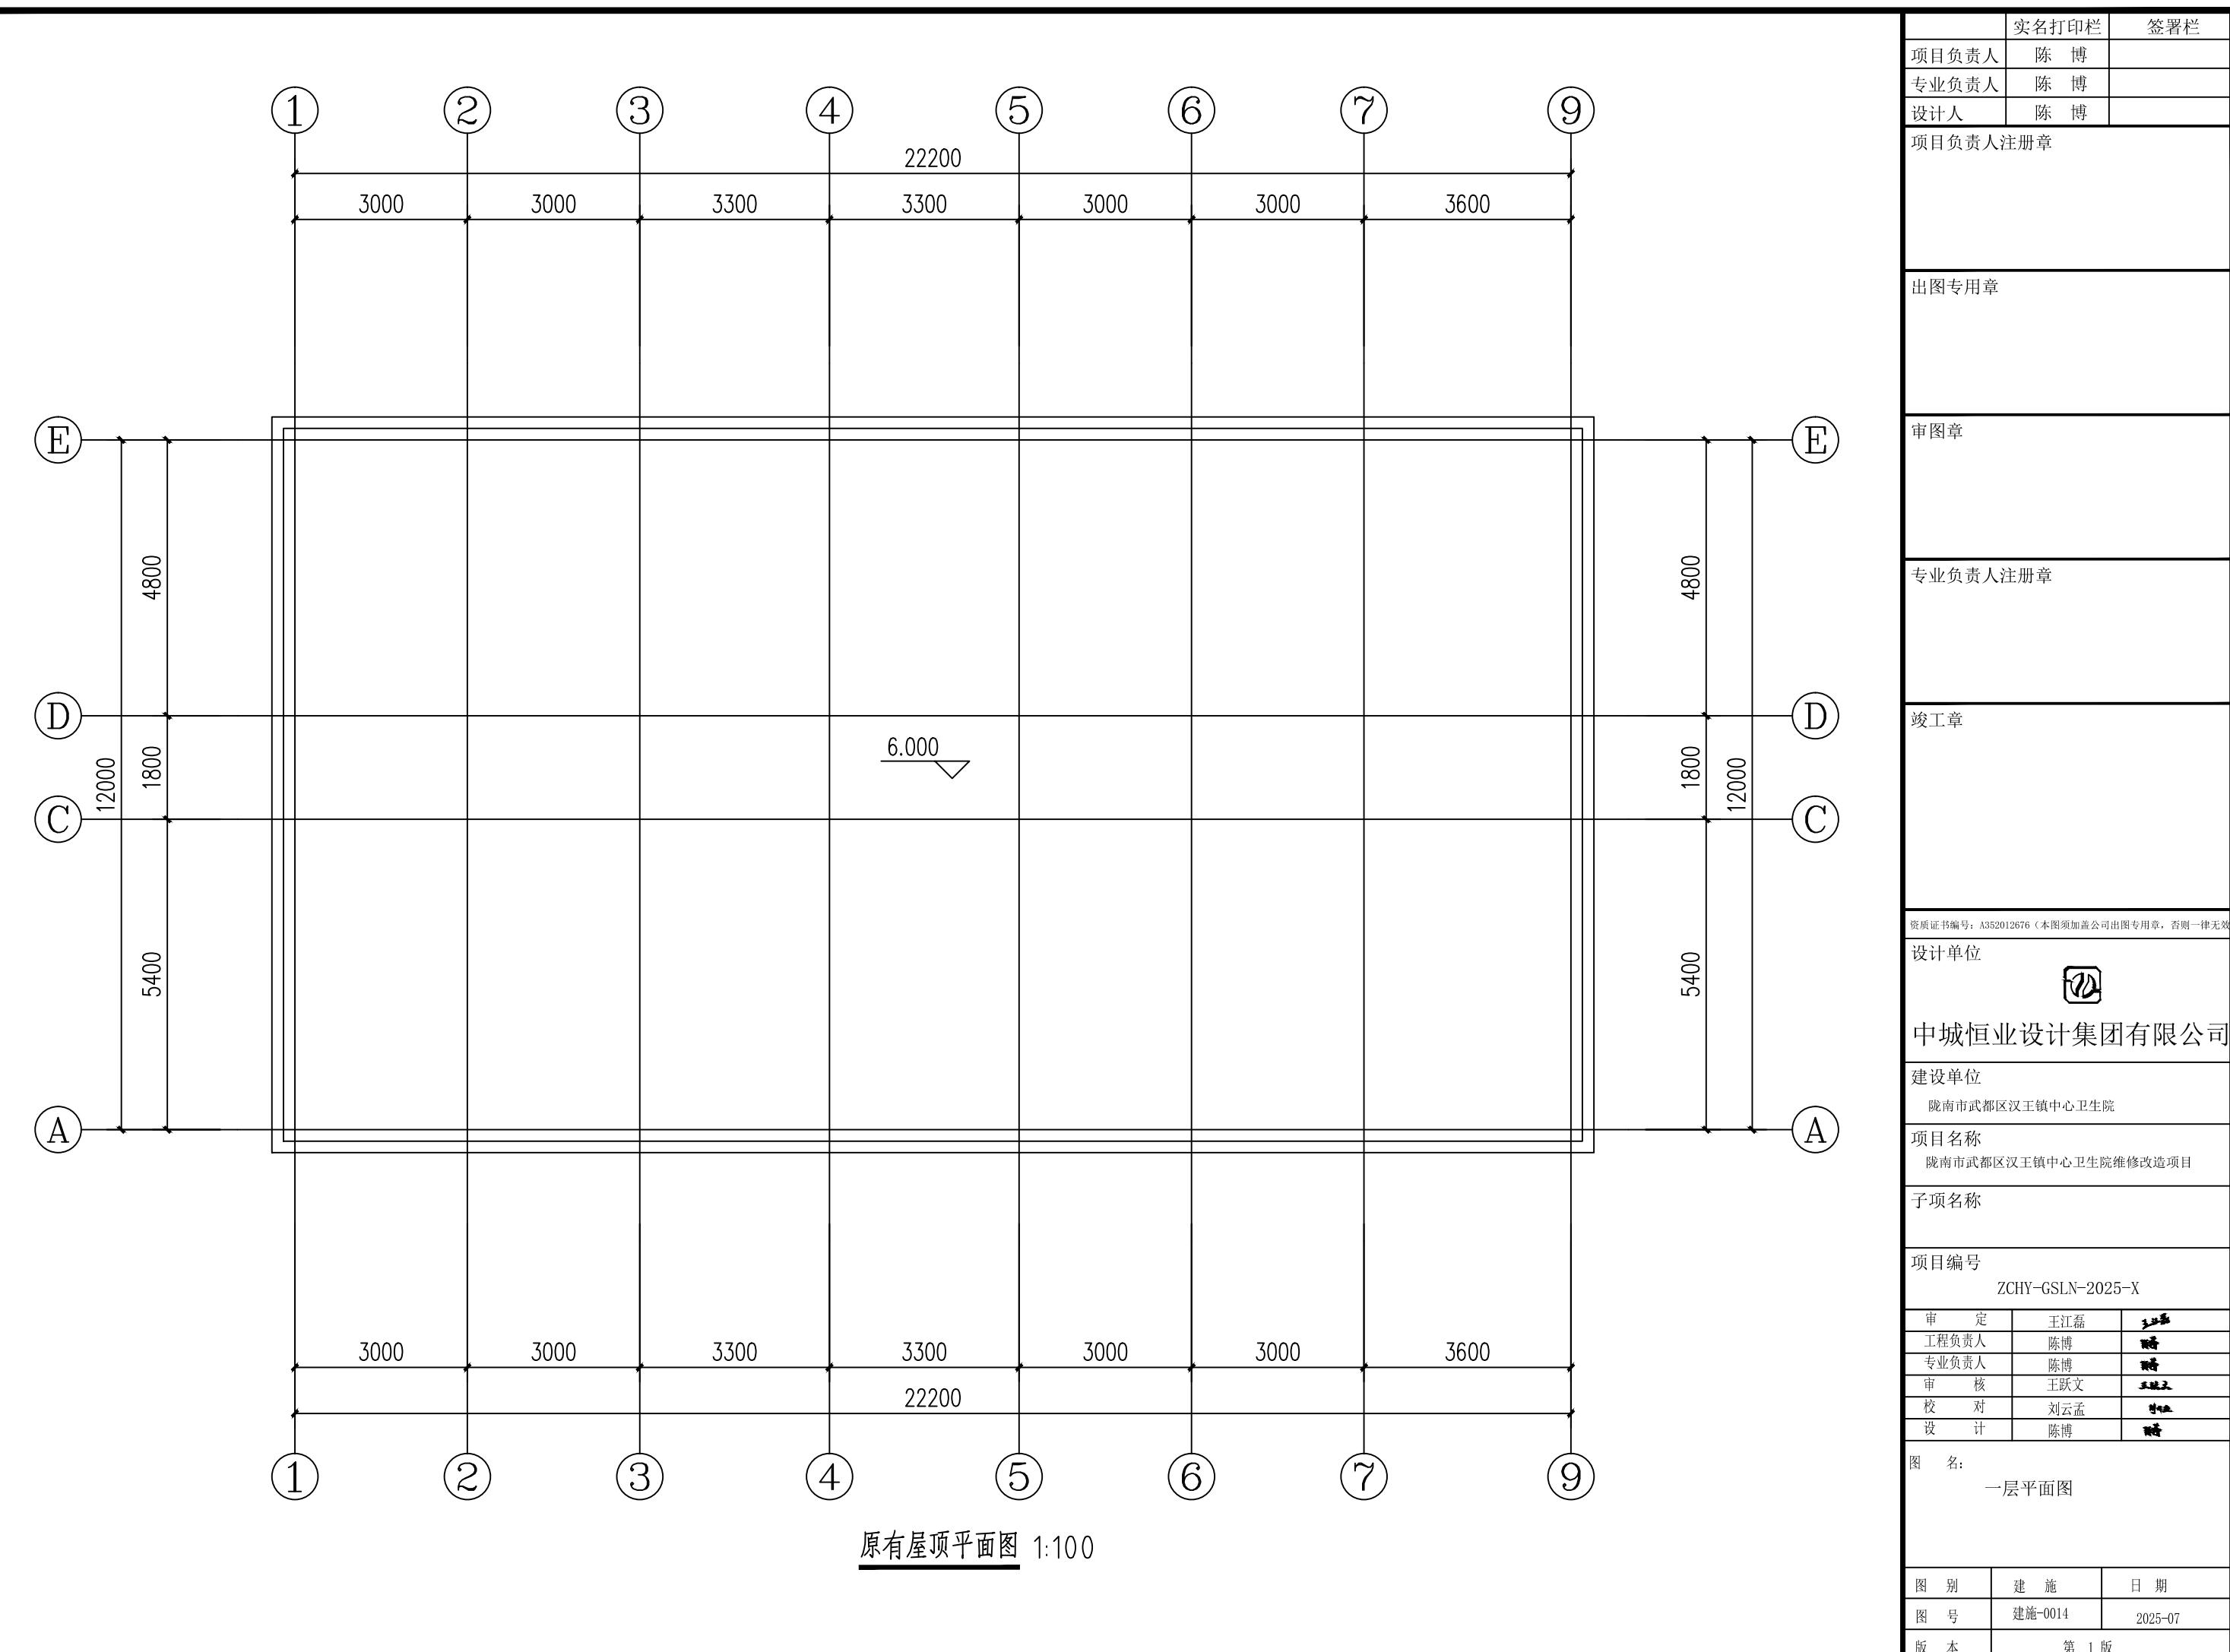



实名打印栏	签署栏
项目负责人	陈博
专业负责人	陈博
设计人	陈博
项目负责人注册章	
出图专用章	
审图章	
专业负责人注册章	
竣工章	
资质证书编号: A352012676 (本图须加盖公司出图专用章, 否则一律无效)	
设计单位	
	
中城恒业设计集团有限公司	
建设单位	
陇南市武都区汉王镇中心卫生院	
项目名称	
陇南市武都区汉王镇中心卫生院维修改造项目	
子项名称	
项目编号	
ZCHY-GSLN-2025-X	
审 定	王江磊
工程负责人	陈博
专业负责人	陈博
审 核	王跃文
校 对	刘云孟
设 计	陈博
图 名:	
改造屋顶方钢柱平面图	
图 别	
建 施	
图 号	建施-0015
日 期	2025-07
版 本	第 1 版

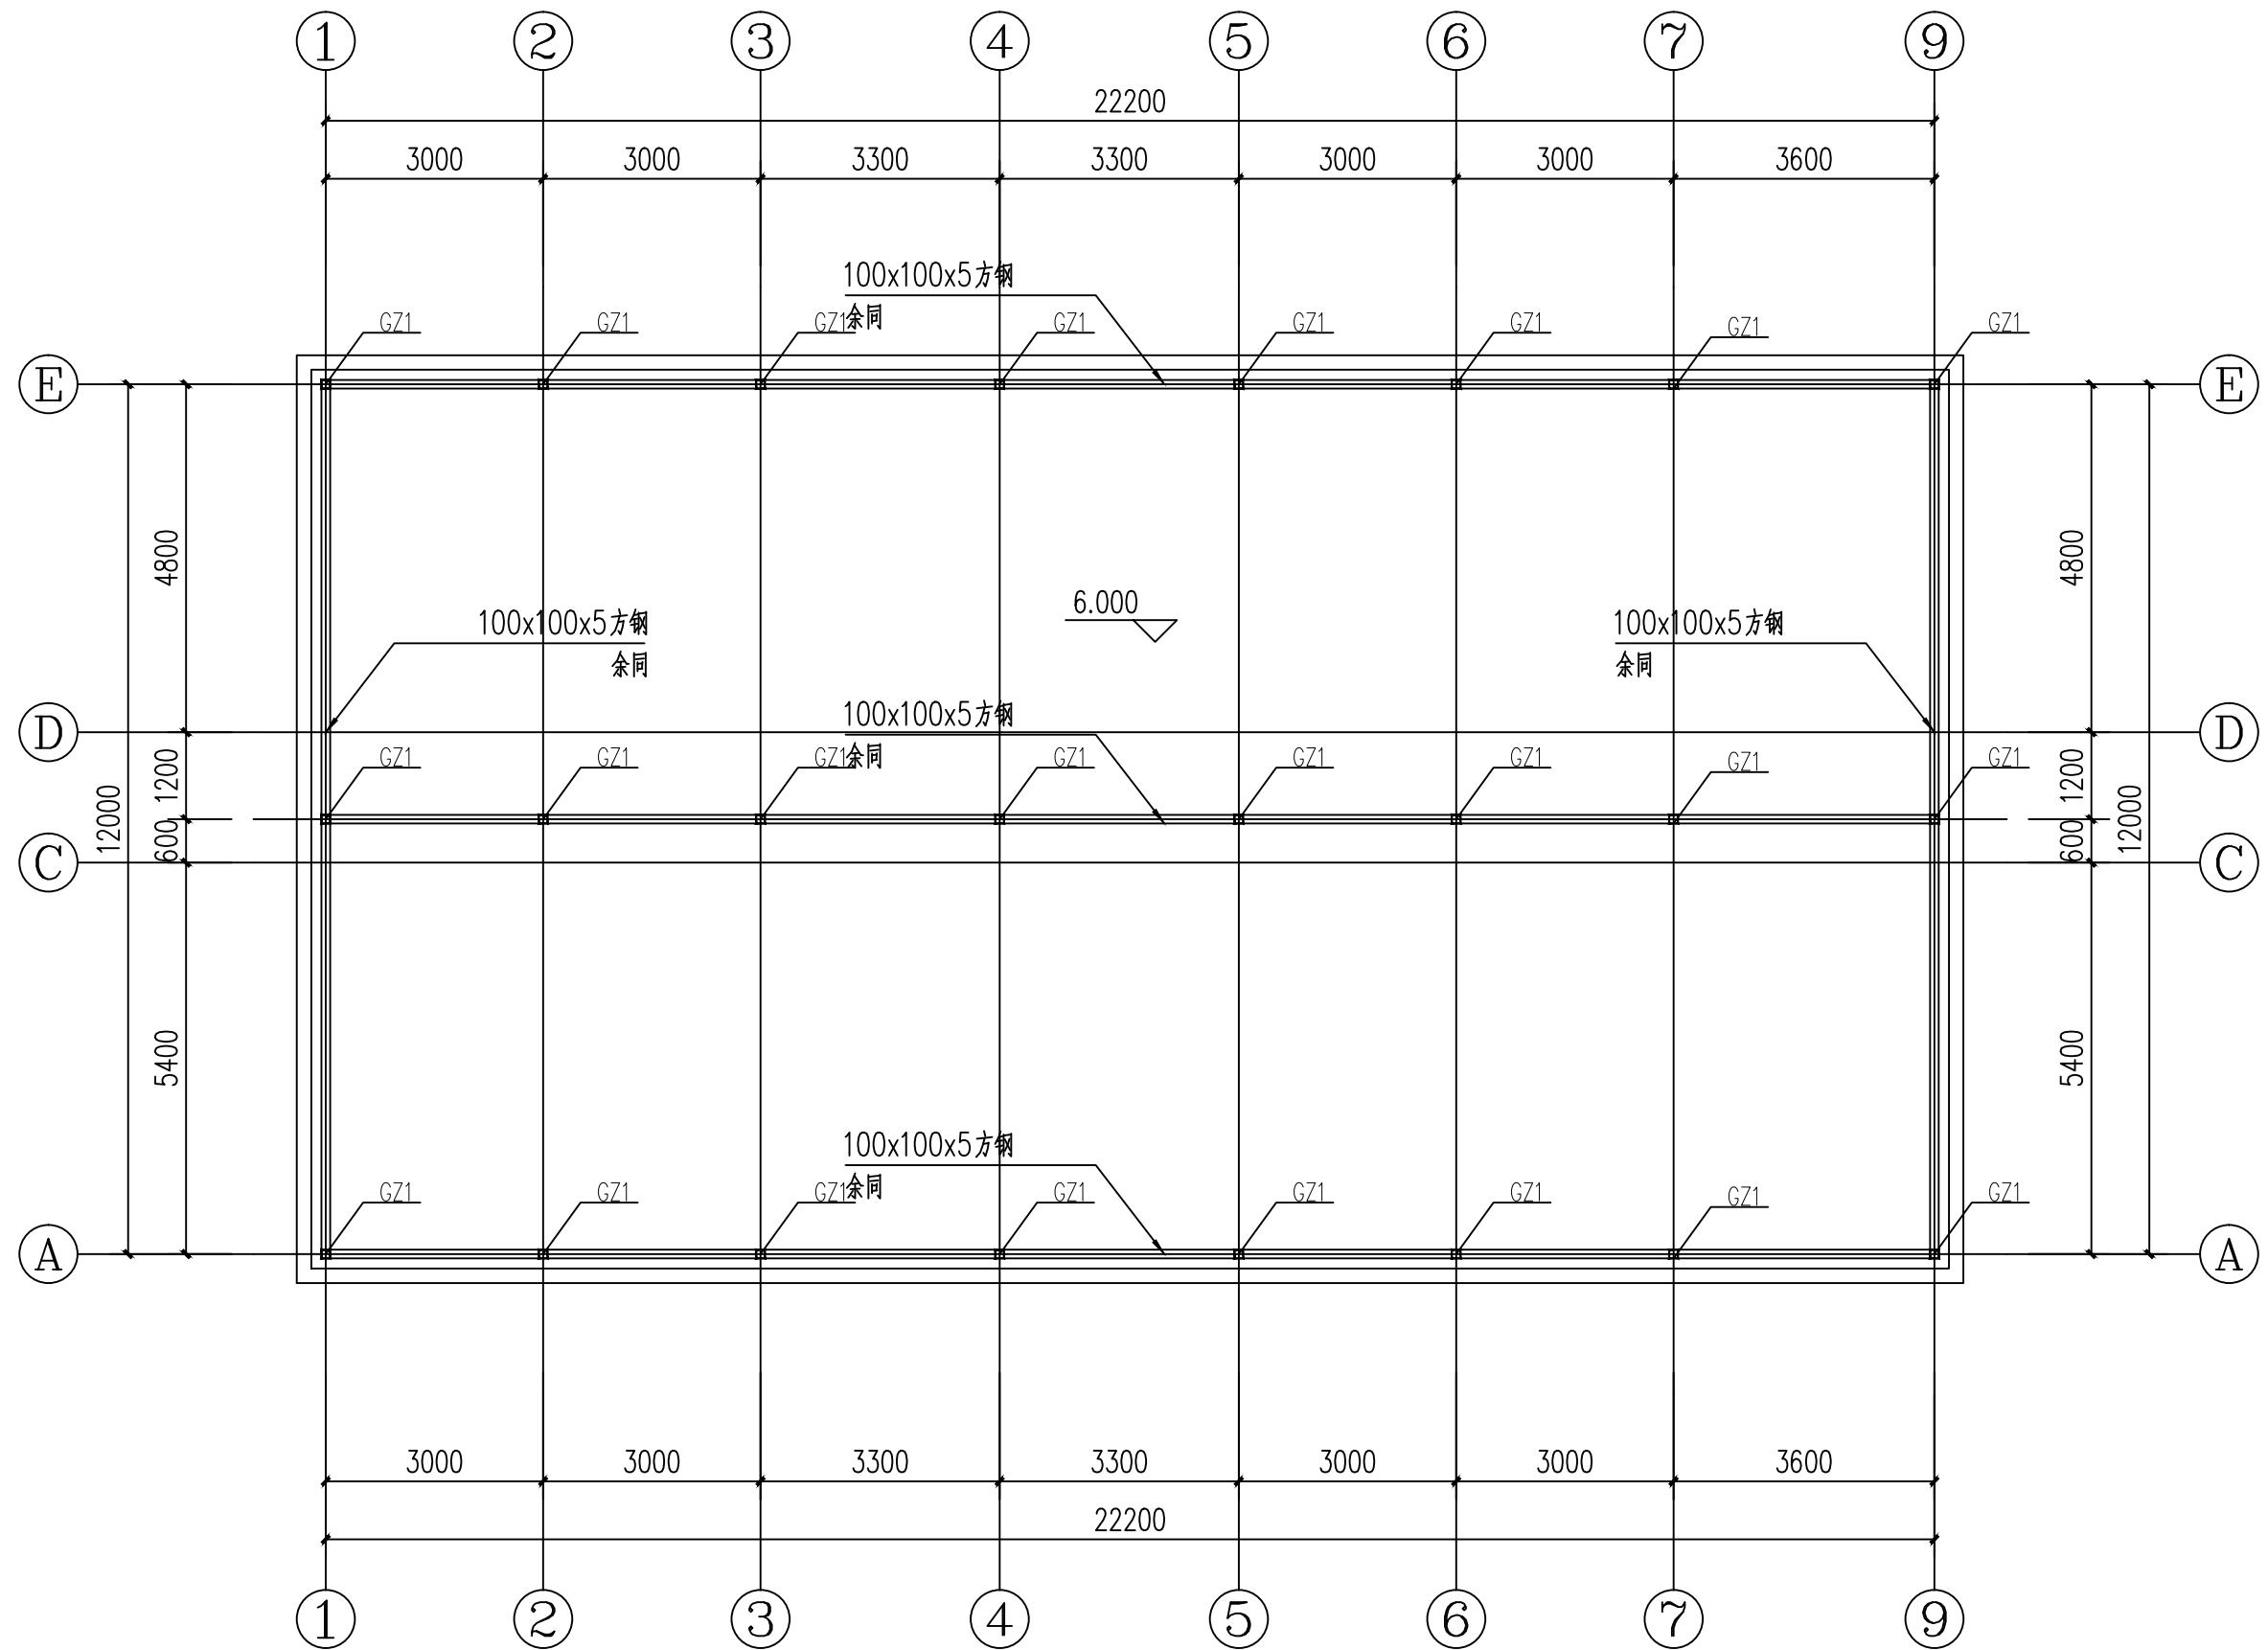


相关构件选用列表			
编 号	构件截面	材 质	备 注
GZ1	方管 100X100x5方钢柱	Q235B	

改造屋顶方钢柱平面图 1:100

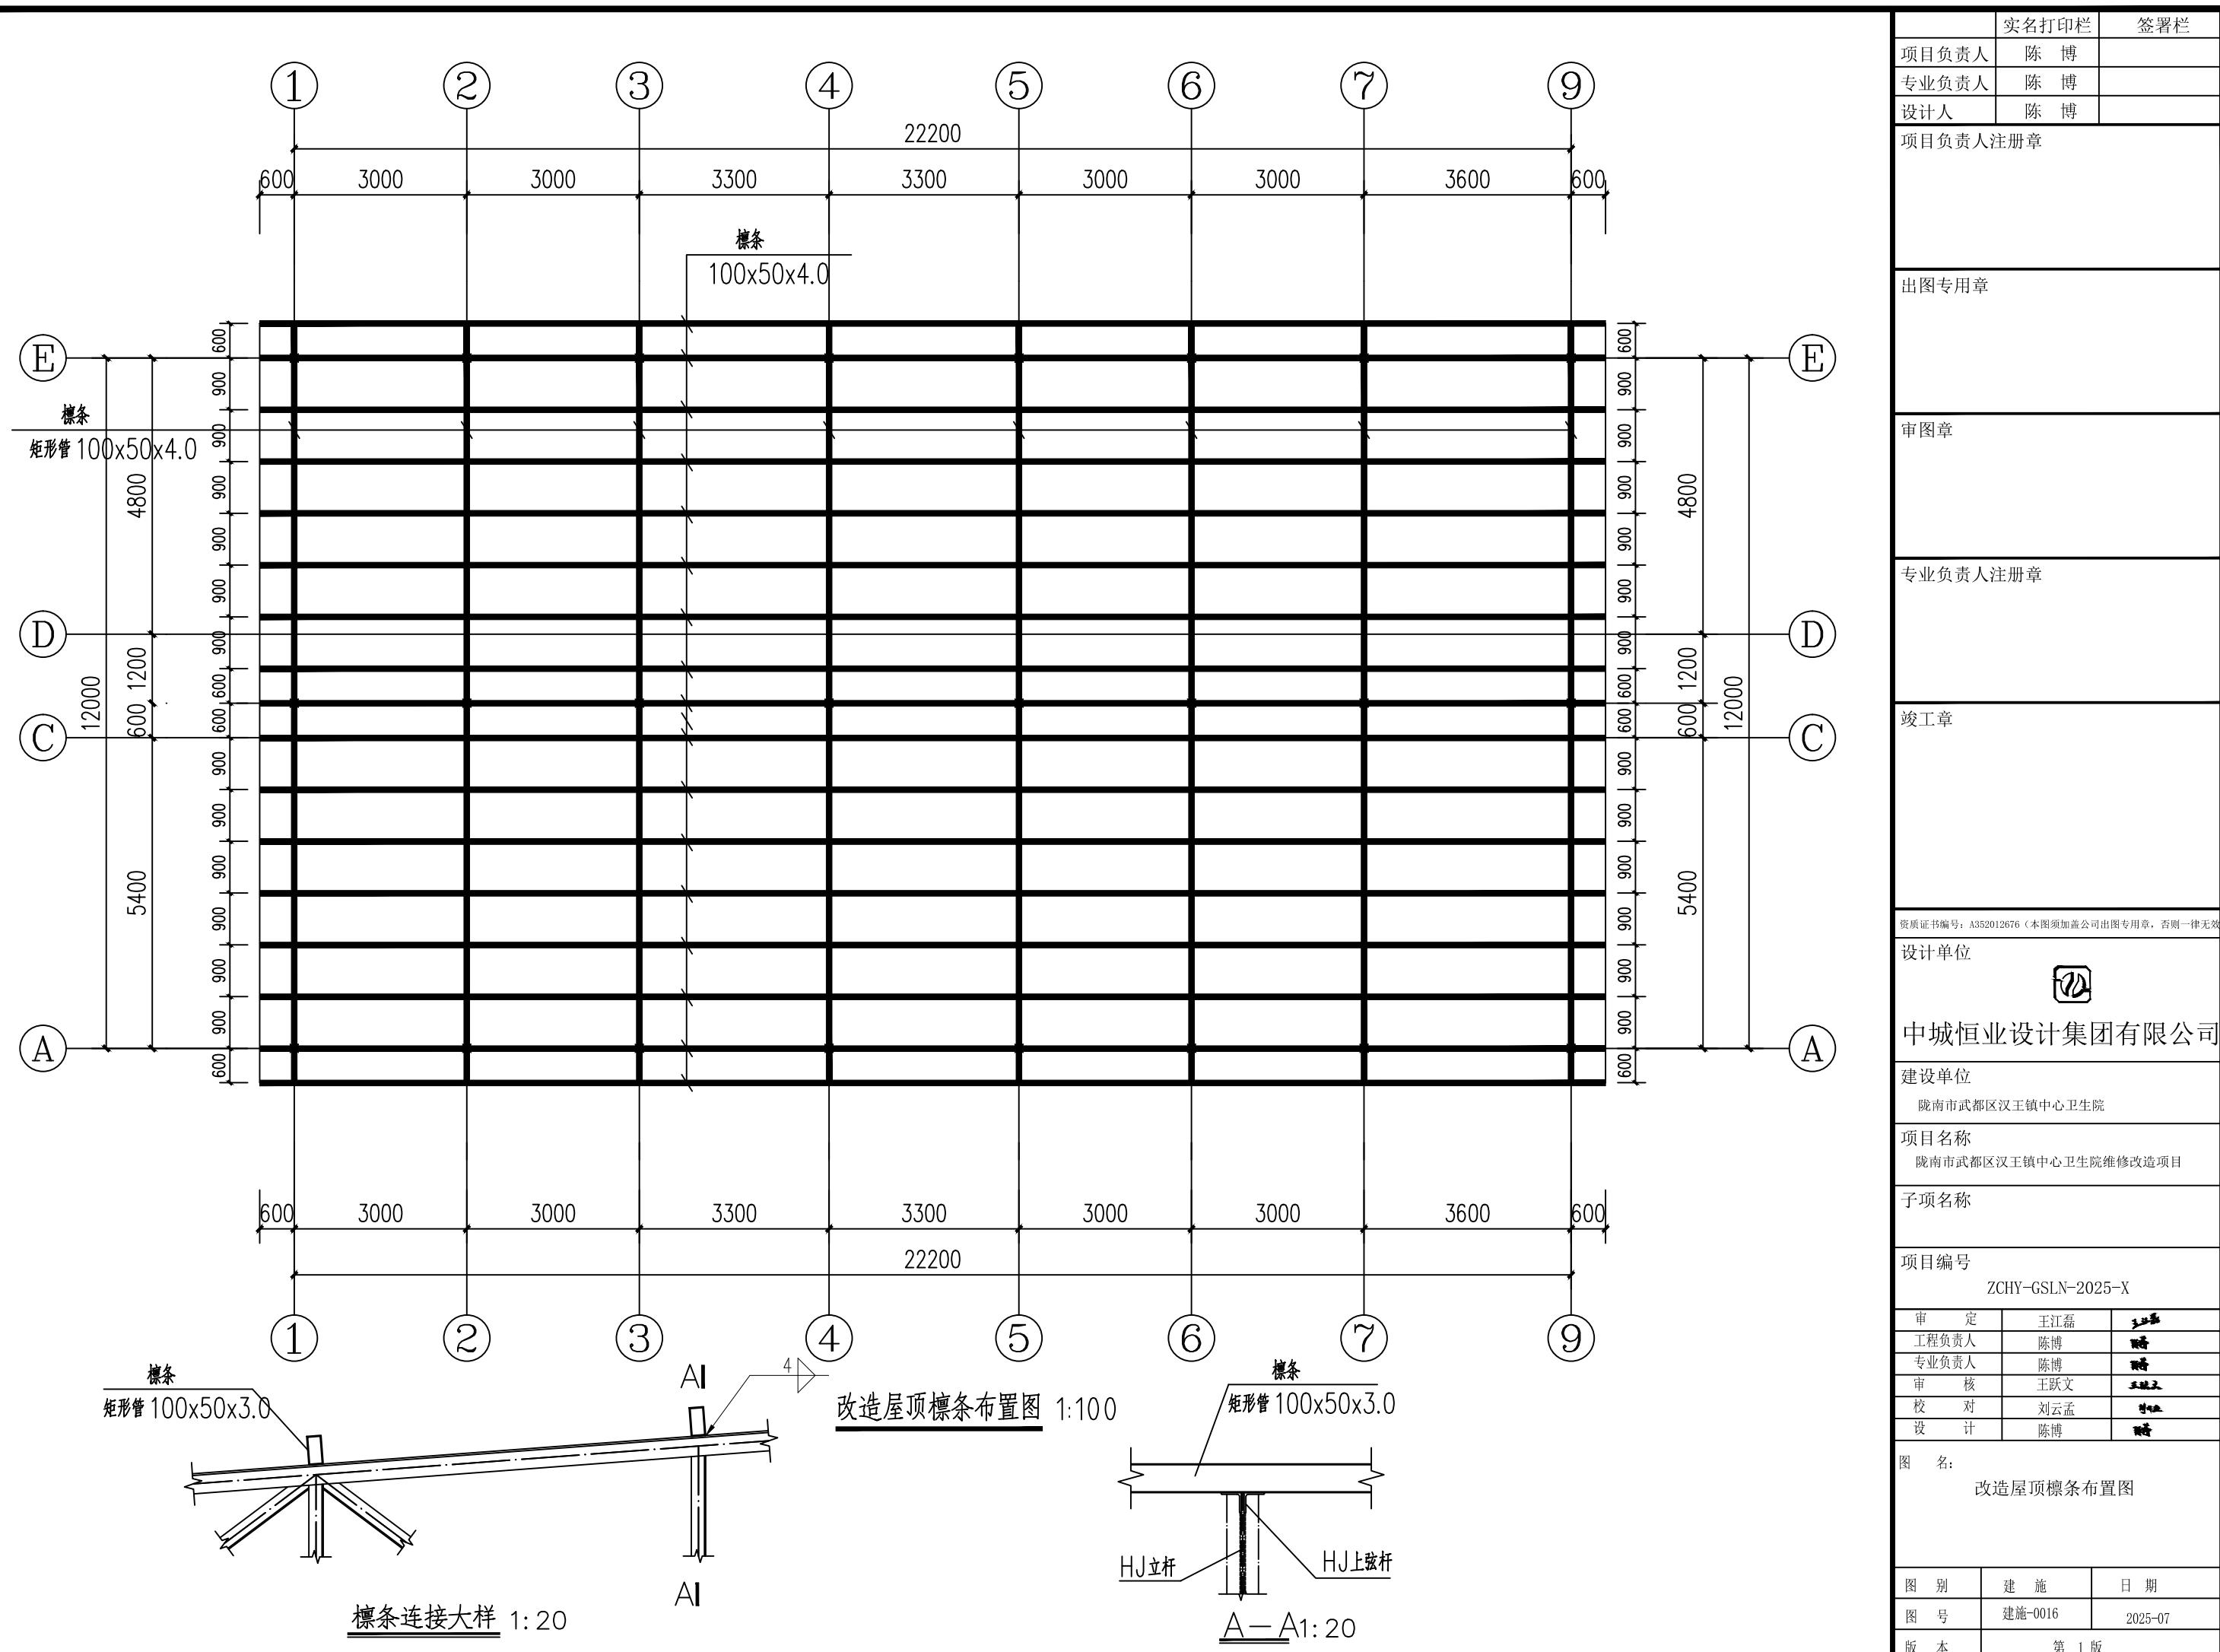



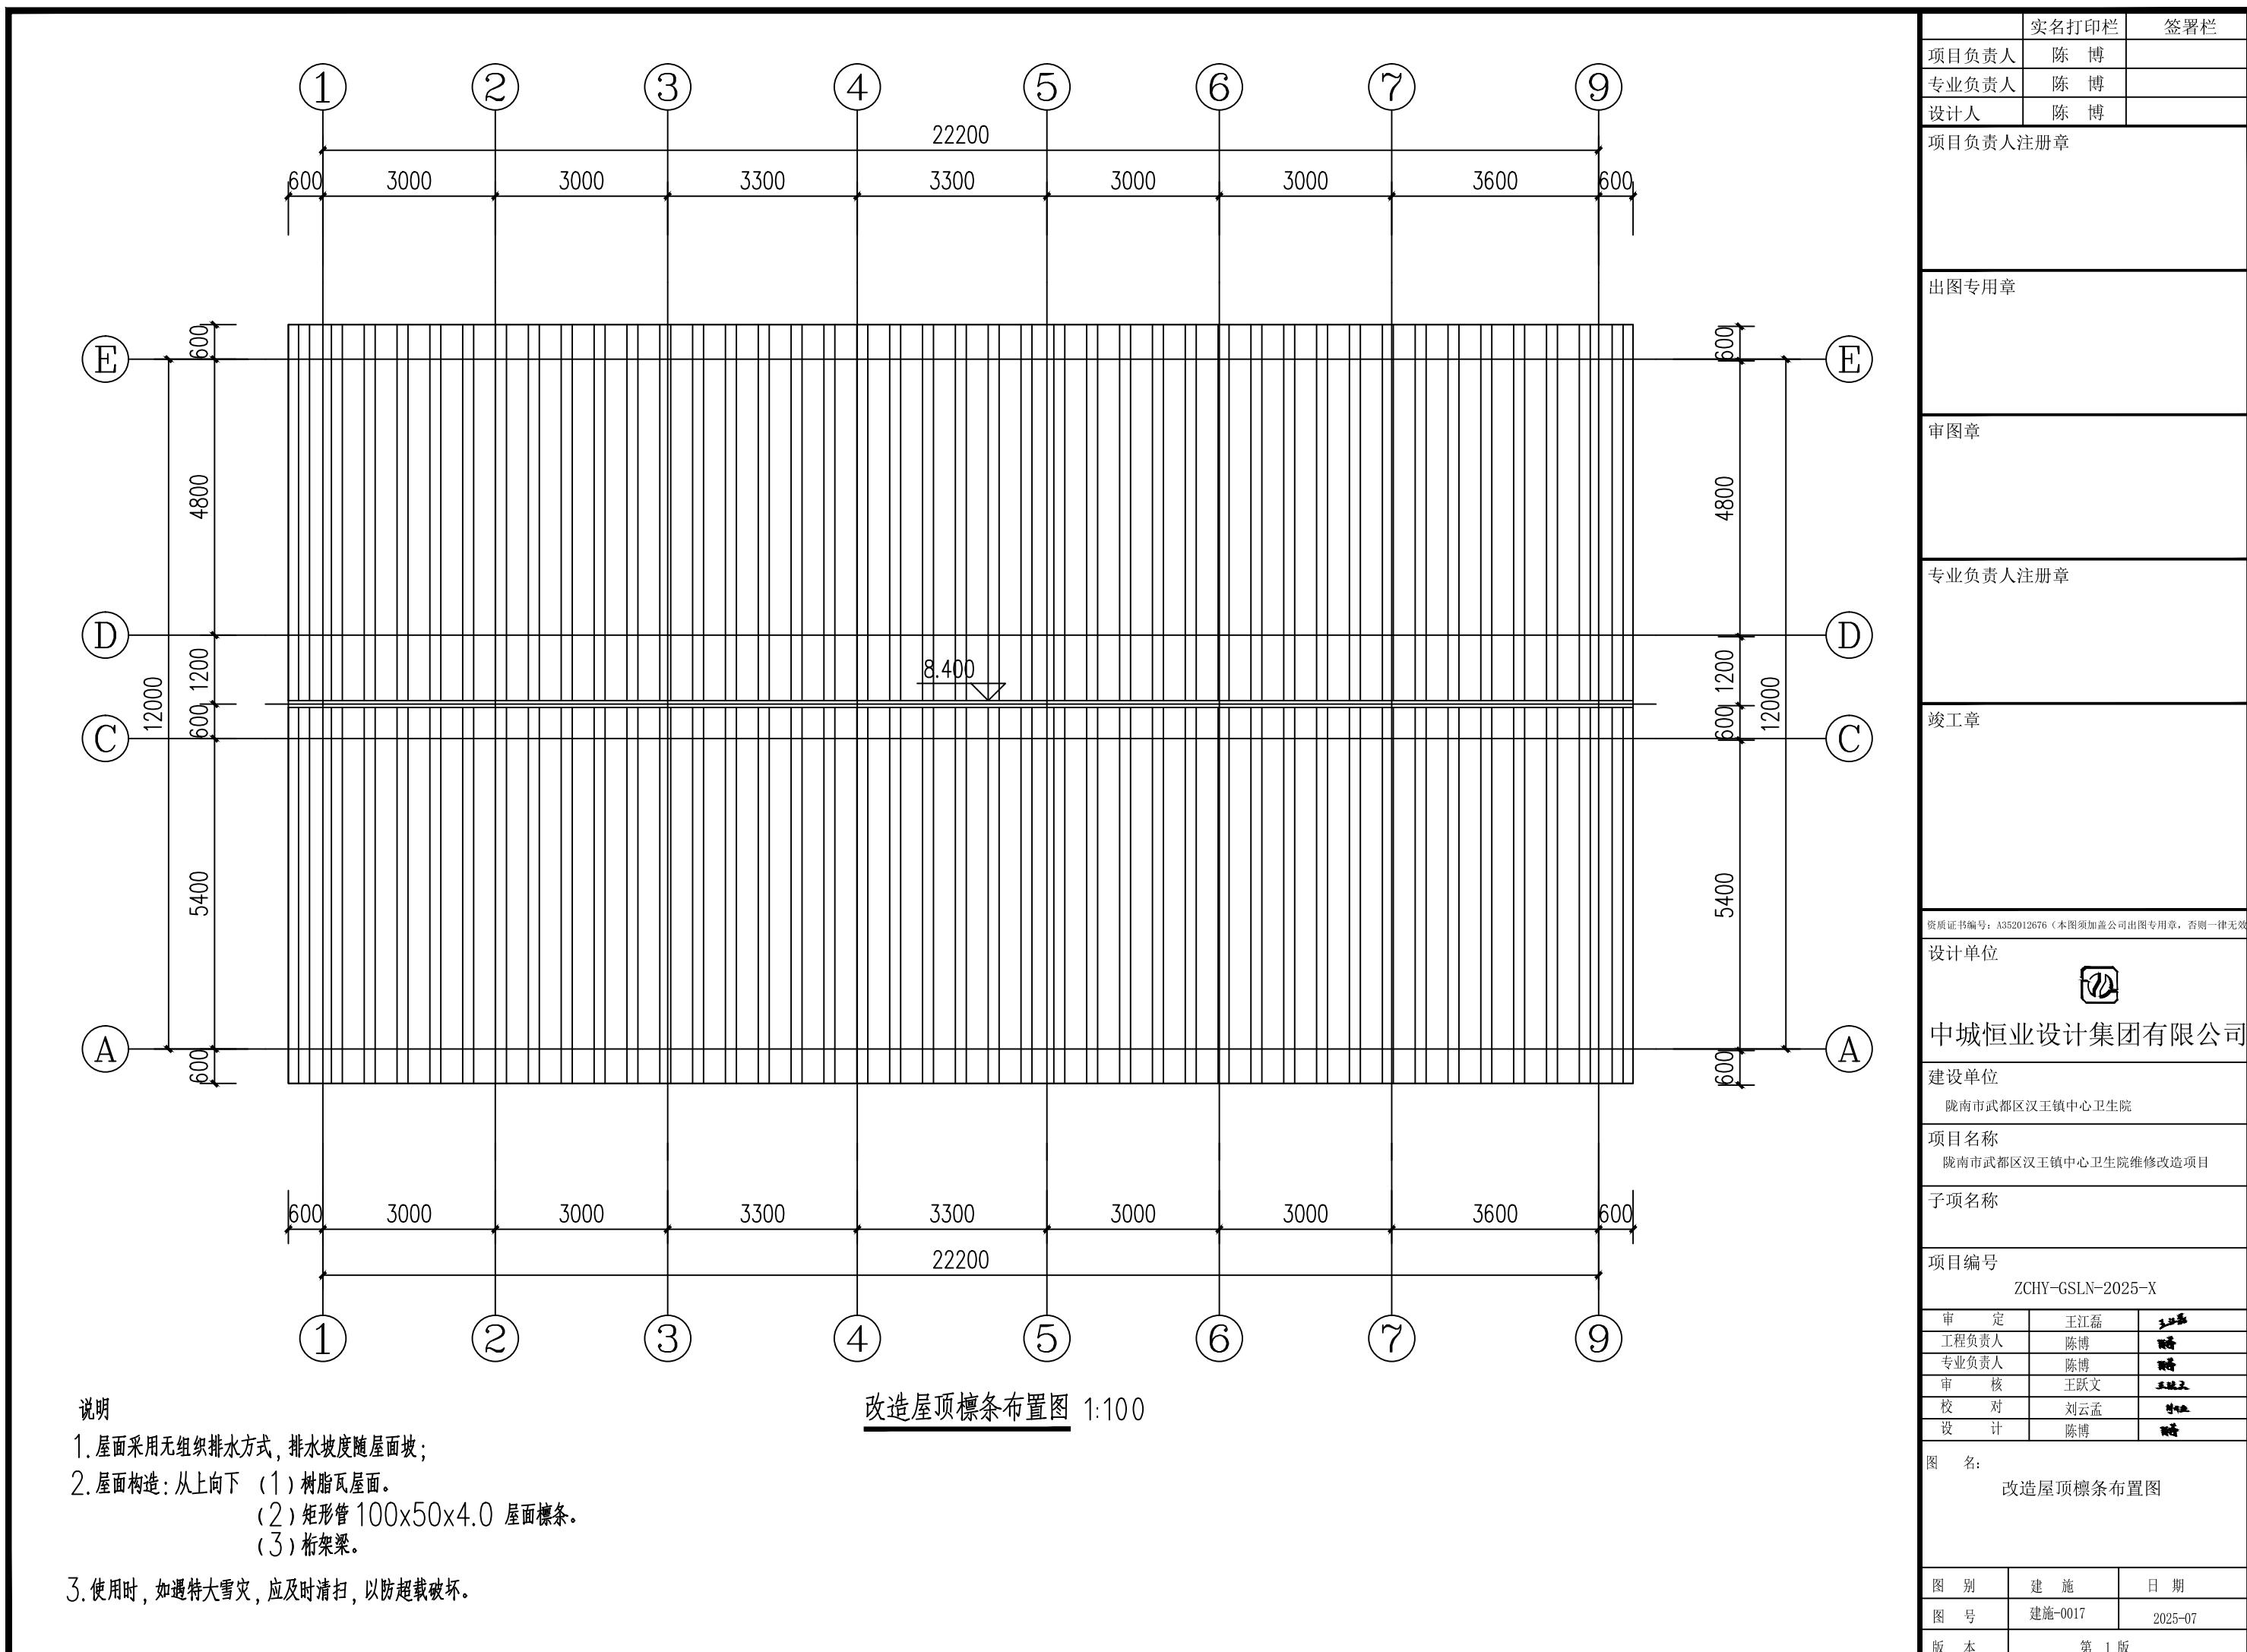


实名打印栏	签署栏	
项目负责人	陈博	
专业负责人	陈博	
设计人	陈博	
项目负责人注册章		
出图专用章		
审图章		
专业负责人注册章		
竣工章		
资质证书编号: A352012676 (本图须加盖公司出图专用章, 否则一律无效)		
设计单位	中城恒业设计集团有限公司	
建设单位	陇南市武都区汉王镇中心卫生院	
项目名称	陇南市武都区汉王镇中心卫生院维修改造项目	
子项名称		
项目编号	ZCHY-GSLN-2025-X	
审定	王江磊	
工程负责人	陈博	
专业负责人	陈博	
审核	王跃文	
校对	刘云孟	
设计	陈博	
图名:	屋顶改造断面图	
图别	建施	日期
图号	建施-0018	2025-07
版本	第 1 版	

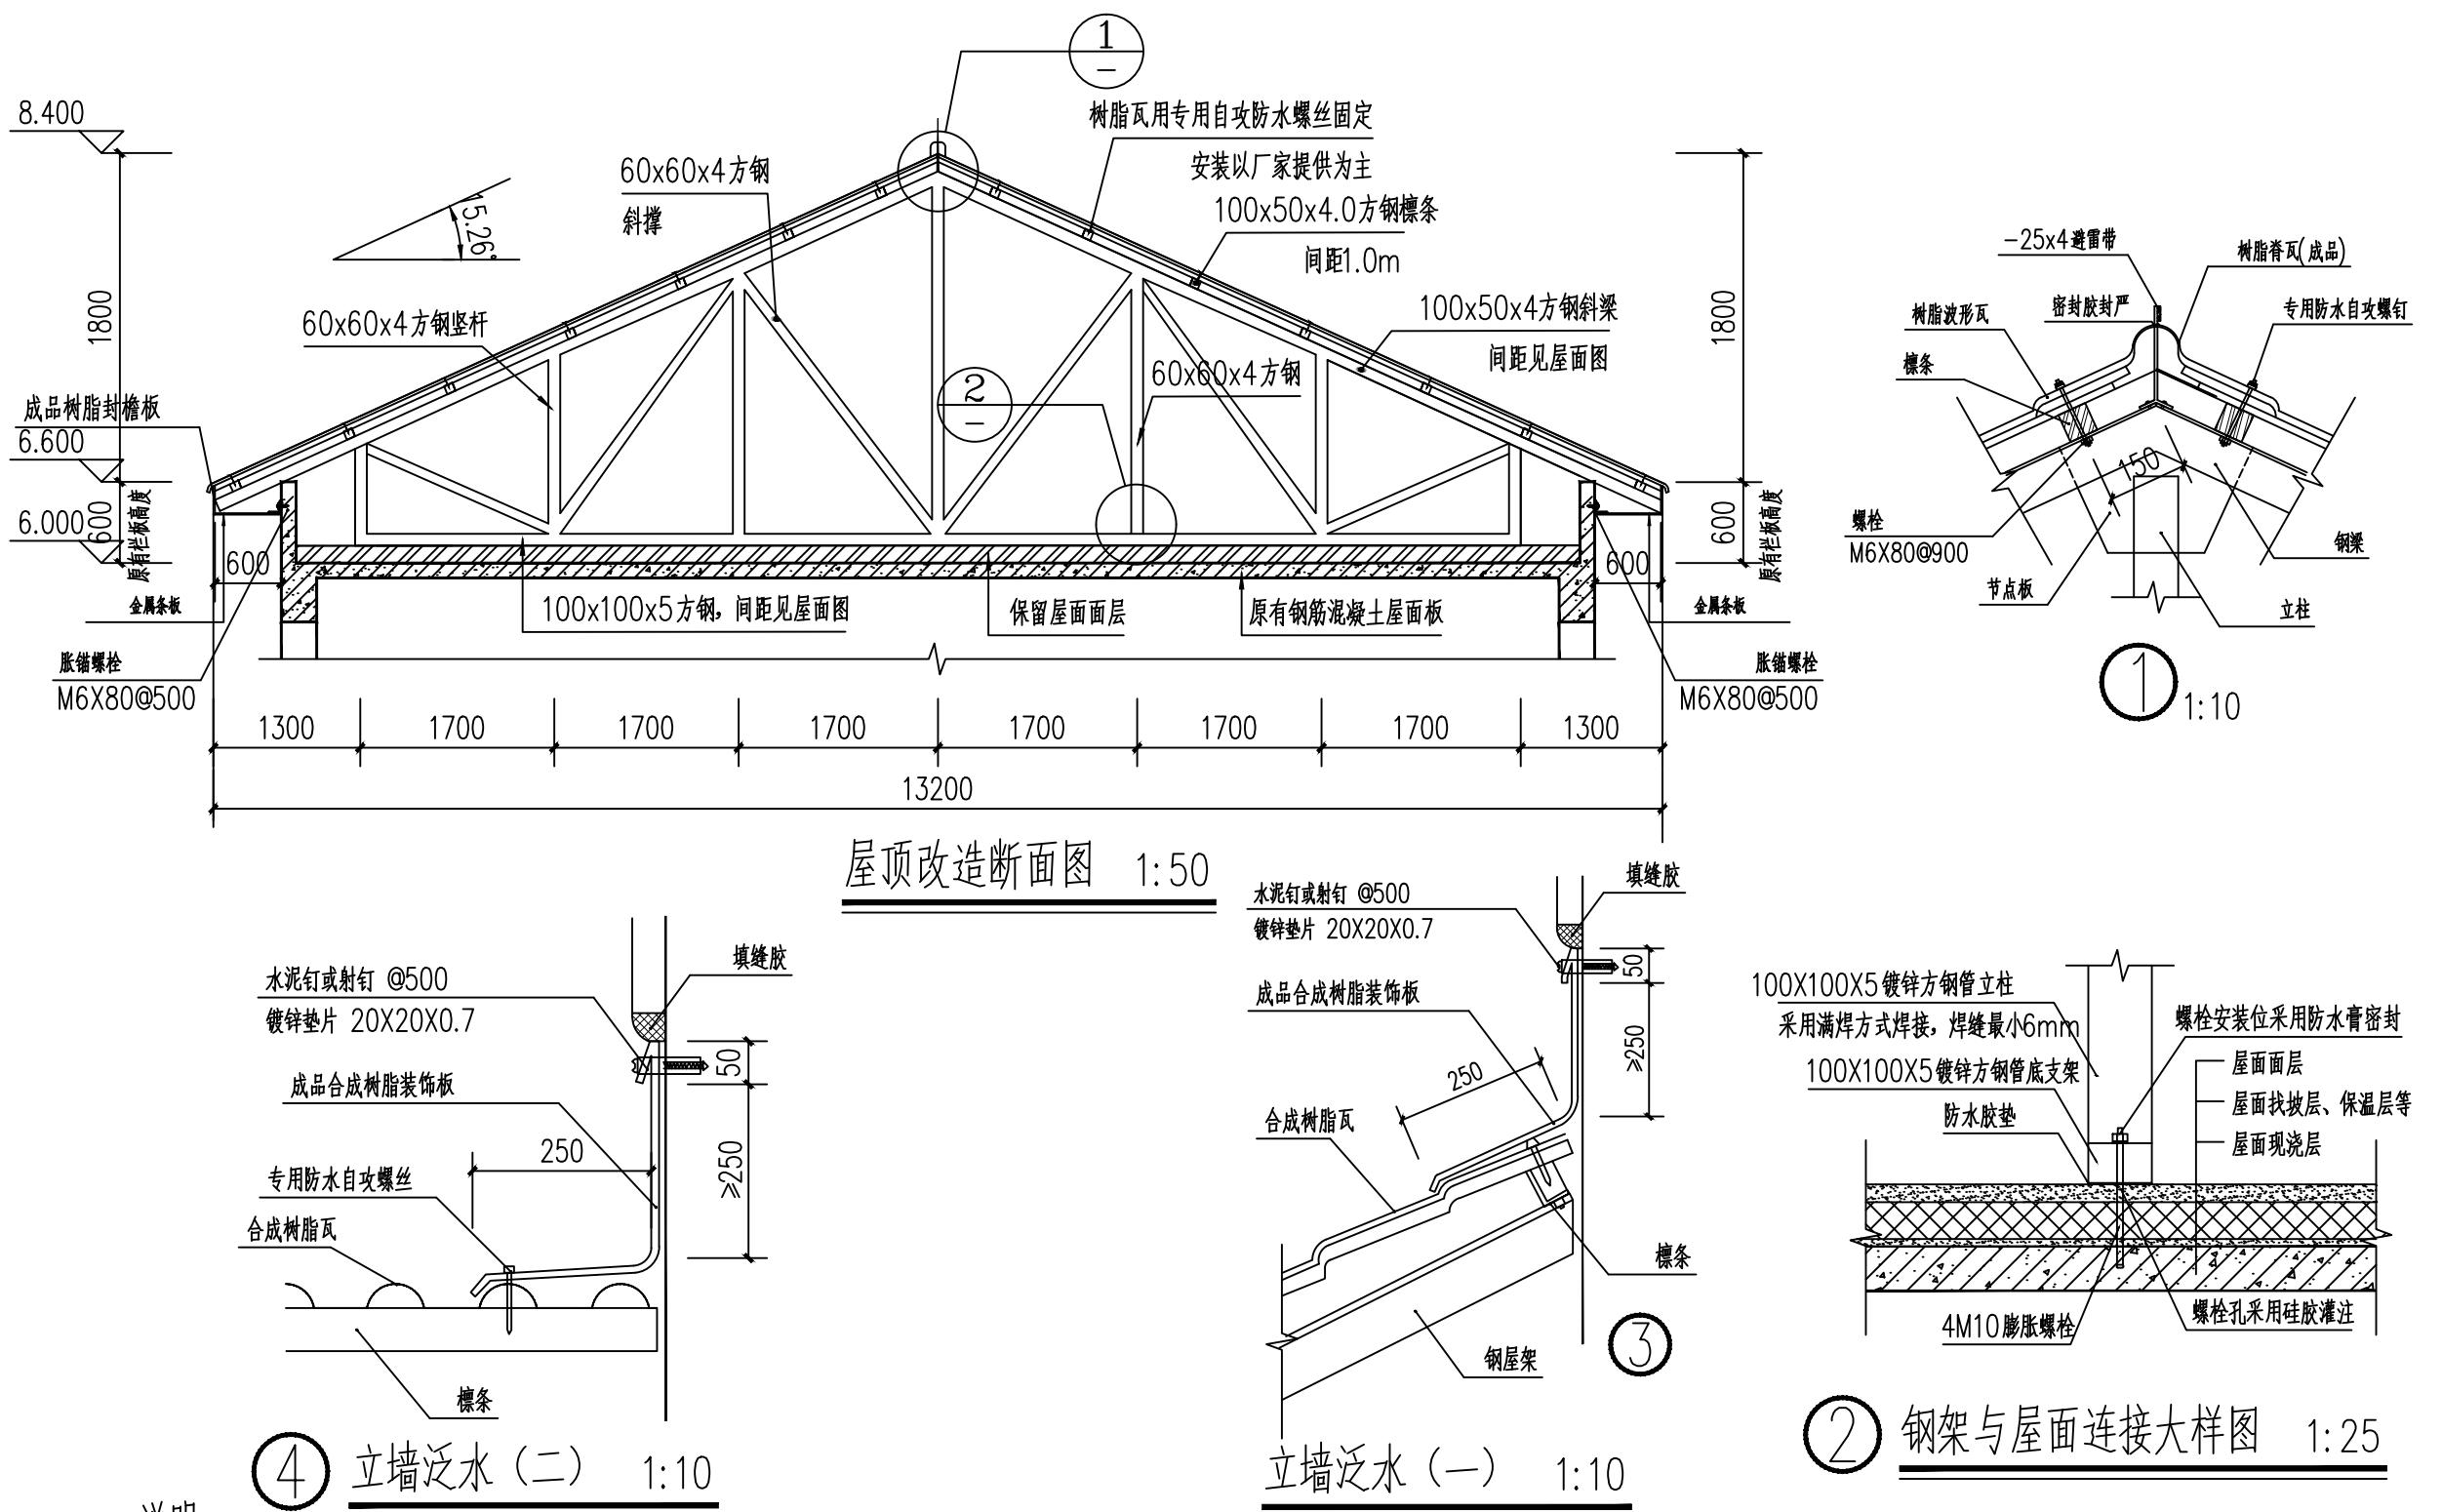


- 1、在原有平屋面架设镀锌方钢管屋架，面层铺设树脂波形瓦，做法见屋面图。
- 2、屋架间距详见平面尺寸。所有方钢连接方式均为焊接，钢材采用Q235B型钢，焊条采用E43XX，焊缝最小6mm，采用满焊方式。与原有屋面连接方式为：打入150~180mm长（根据原有屋面层实际厚度选用）M10膨胀螺栓，螺栓间距为500mm，方钢与膨胀螺栓焊接。屋面与方钢管连接打孔处缝隙用防水油膏密封。方钢管与屋面连接做法见大样图。
- 3、防雷接地：避雷引下线不少于2根，间距不大于25m，可利用原有屋顶避雷引下线，增加部分采用-25X4镀锌扁铁。檐沟避雷带暗敷，其他部位明敷。


实名打印栏	签署栏	
项目负责人	陈博	
专业负责人	陈博	
设计人	陈博	
项目负责人注册章		
出图专用章		
审图章		
专业负责人注册章		
竣工章		
资质证书编号: A352012676 (本图须加盖公司出图专用章, 否则一律无效)		
设计单位		
中城恒业设计集团有限公司		
建设单位	陇南市武都区汉王镇中心卫生院	
项目名称	陇南市武都区汉王镇中心卫生院维修改造项目	
子项名称		
项目编号	ZCHY-GSLN-2025-X	
审定	王江磊	
工程负责人	陈博	
专业负责人	陈博	
审核	王跃文	
校对	刘云孟	
设计	陈博	
图名:	石膏板吊顶图、卫生间做法图 铝扣板吊顶图	
图别	建施	日期
图号	建施-0019	2025-07
版本	第 1 版	

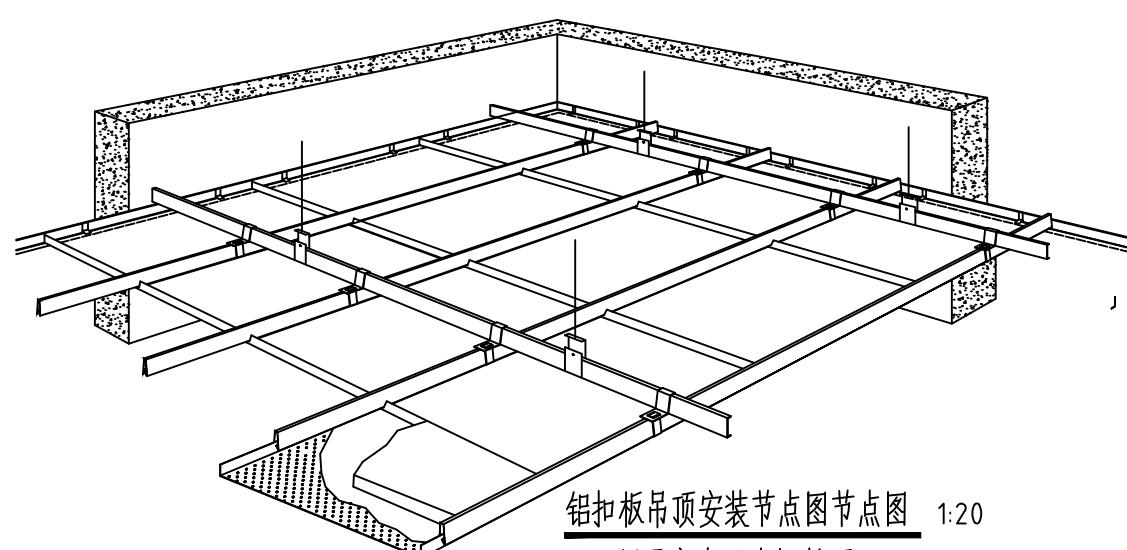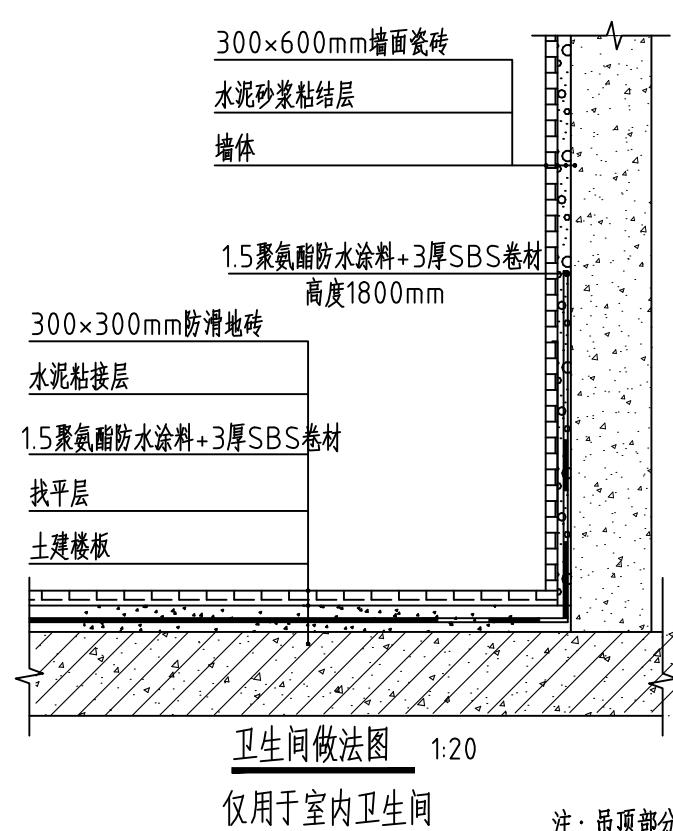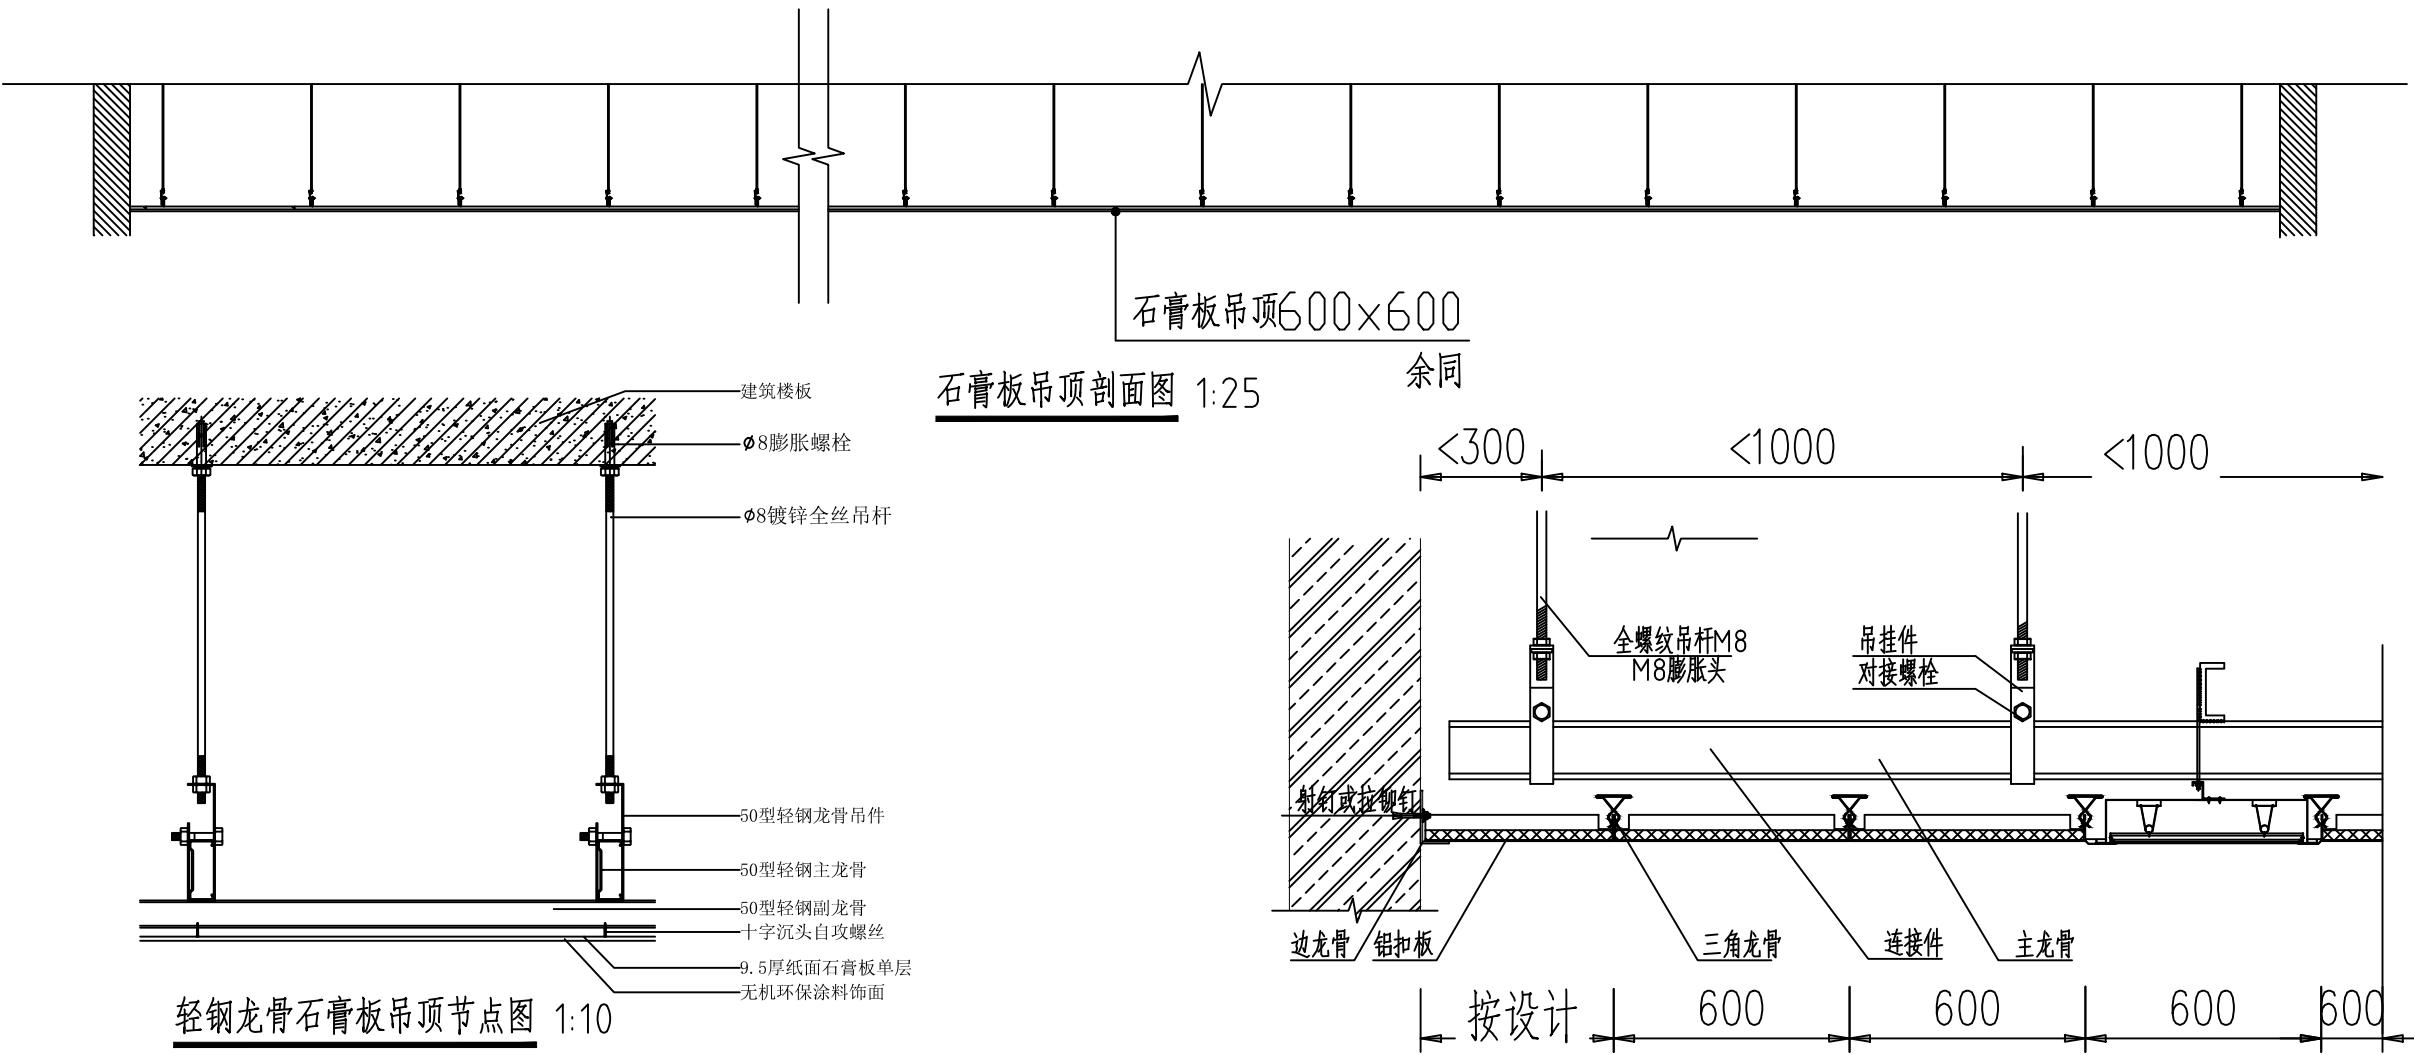


实名打印栏	签署栏
项目负责人	陈博
专业负责人	陈博
设计人	陈博
项目负责人注册章	
出图专用章	
审图章	
专业负责人注册章	
竣工章	

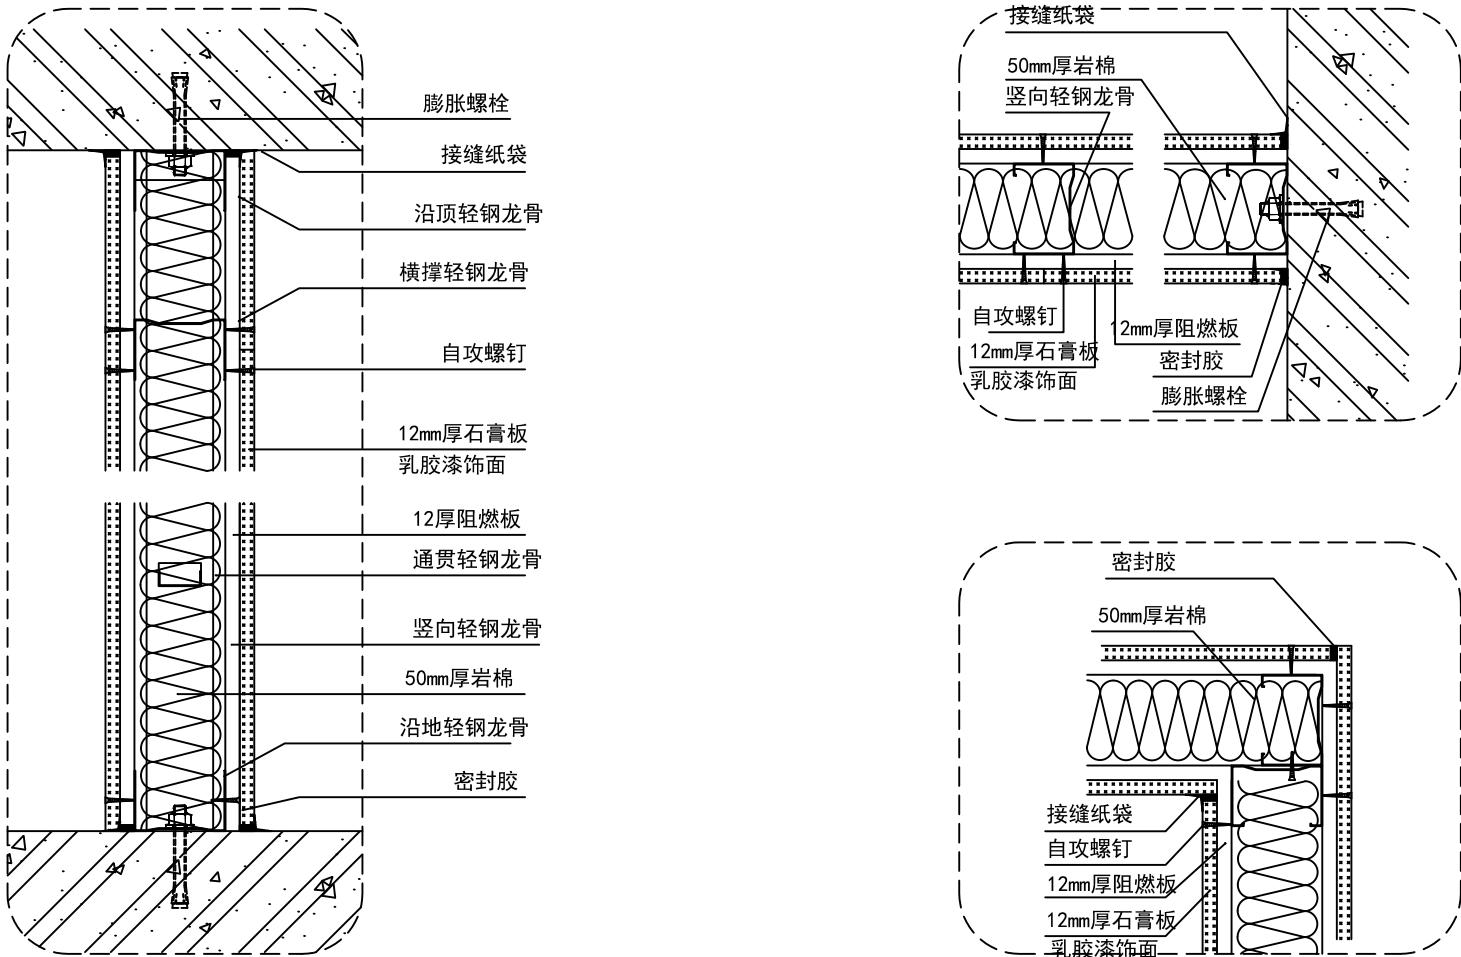

石膏板隔墙做法图 1:25






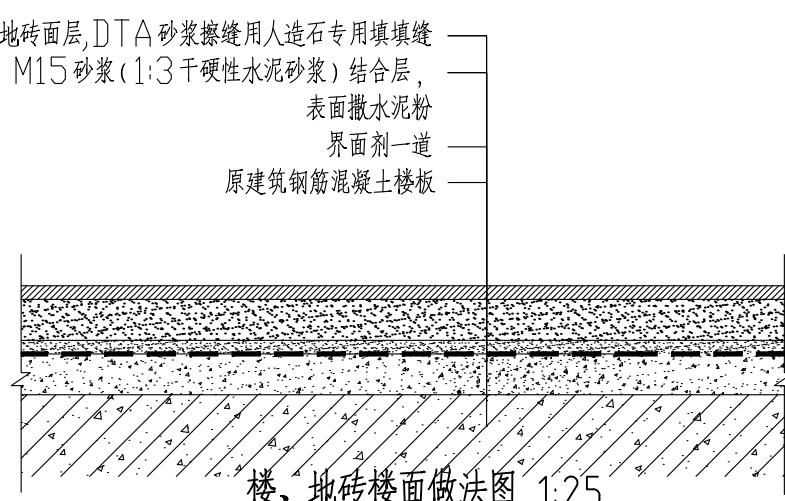


楼、地砖楼面做法图 1:25
地砖楼、地面做法具体做法见23J909-3-52-楼D21

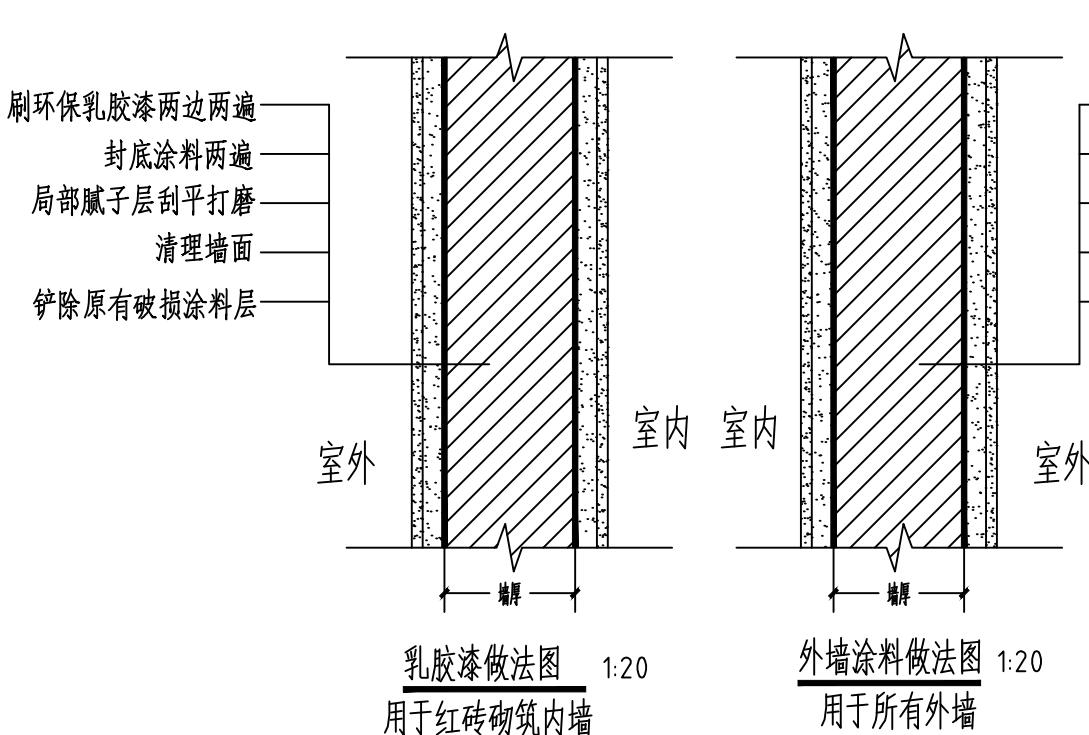

资质证书编号: A352012676 (本图须加盖公司出图专用章, 否则一律无效)	
设计单位	
中城恒业设计集团有限公司	
建设单位	
陇南市武都区汉王镇中心卫生院	
项目名称	
陇南市武都区汉王镇中心卫生院维修改造项目	
子项名称	
项目编号	
ZCHY-GSLN-2025-X	
审 定	王江磊
工程负责人	陈博
专业负责人	陈博
审 核	王跃文
校 对	刘云孟
设 计	陈博
图 名:	
楼地面做法图、石膏板隔墙图	
内、外墙粉刷图	
图 别	
建 施	
日 期	
图 号	建施-0020
版 本	2025-07
版 本	第 1 版

实名打印栏	签署栏	
项目负责人	陈博	
专业负责人	陈博	
设计人	陈博	
项目负责人注册章		
出图专用章		
原窗户		
遮光窗帘		
审图章		
原窗台		
专业负责人注册章		
竣工章		
资质证书编号: A352012676 (本图须加盖公司出图专用章, 否则一律无效)		
设计单位	中城恒业设计集团有限公司	
建设单位	陇南市武都区汉王镇中心卫生院	
项目名称	陇南市武都区汉王镇中心卫生院维修改造项目	
子项名称		
项目编号	ZCHY-GSLN-2025-X	
审定	王江磊	
工程负责人	陈博	
专业负责人	陈博	
审核	王跃文	
校对	刘云孟	
设计	陈博	
图名:	窗帘盒做法图、洗手台图 走道不锈钢踢脚及墙裙图	
图别	建施	日期
图号	建施-0021	2025-07
版本	第 1 版	

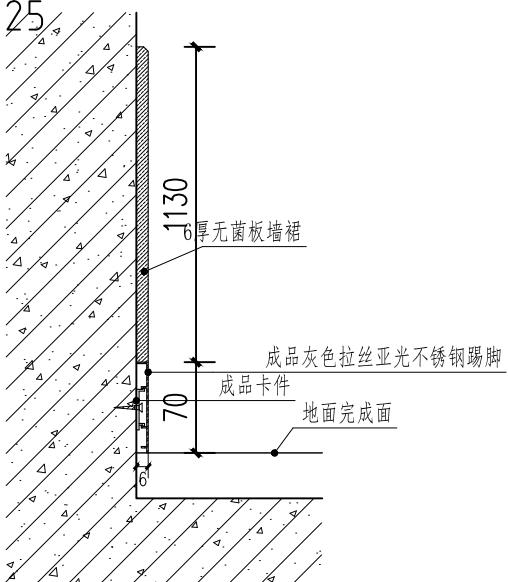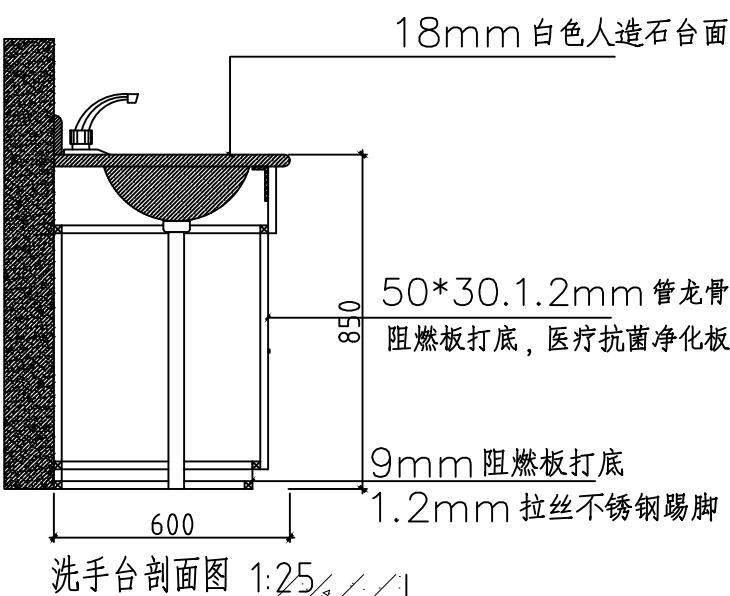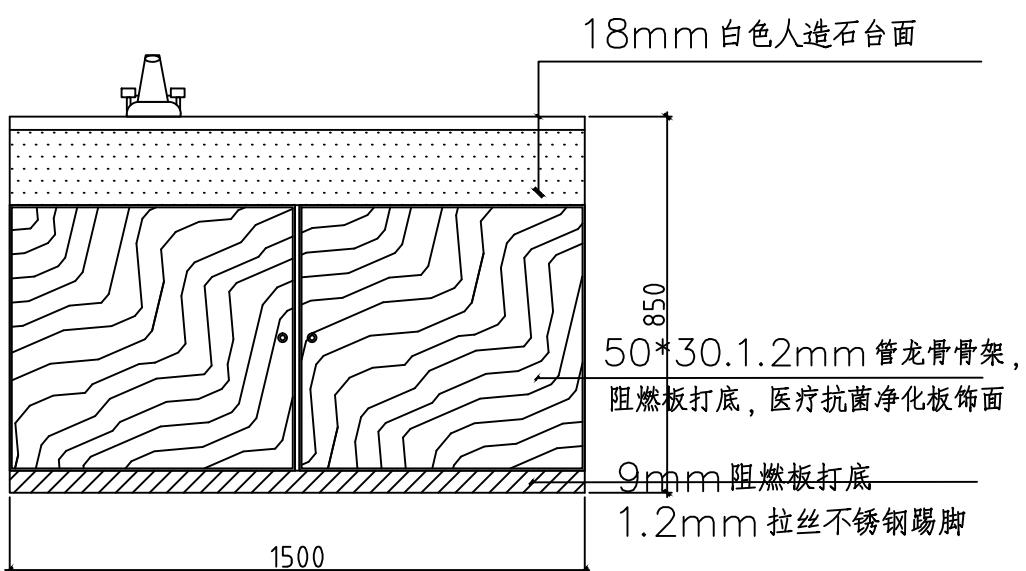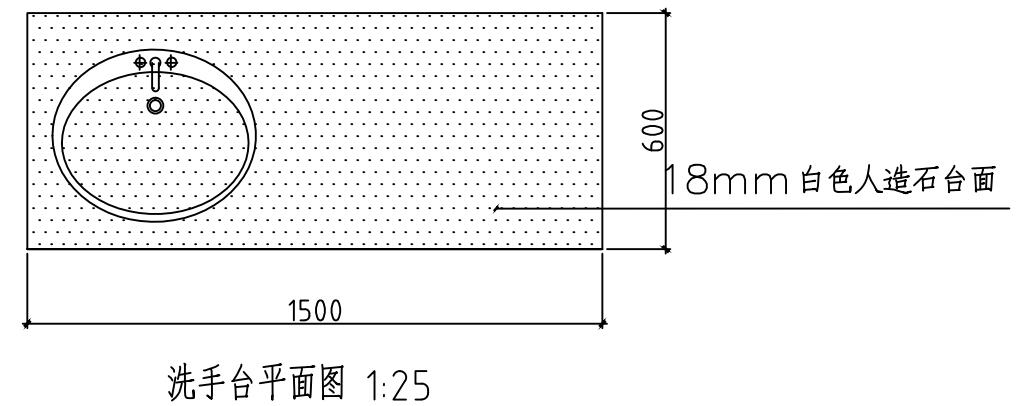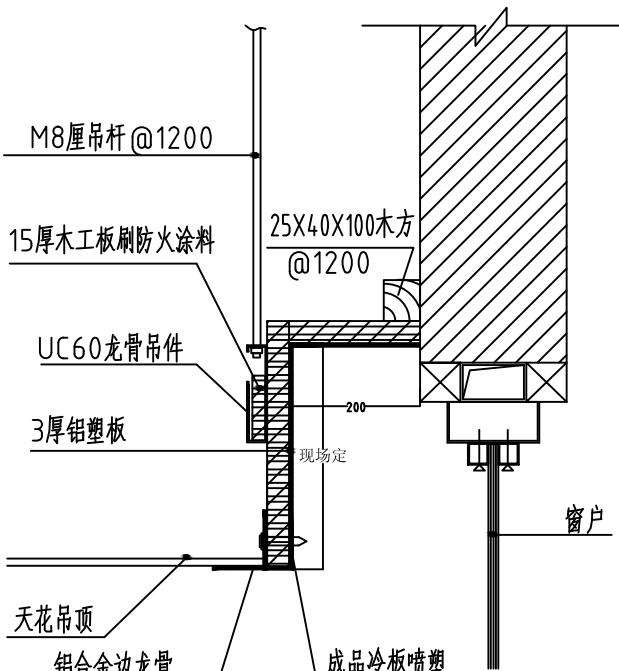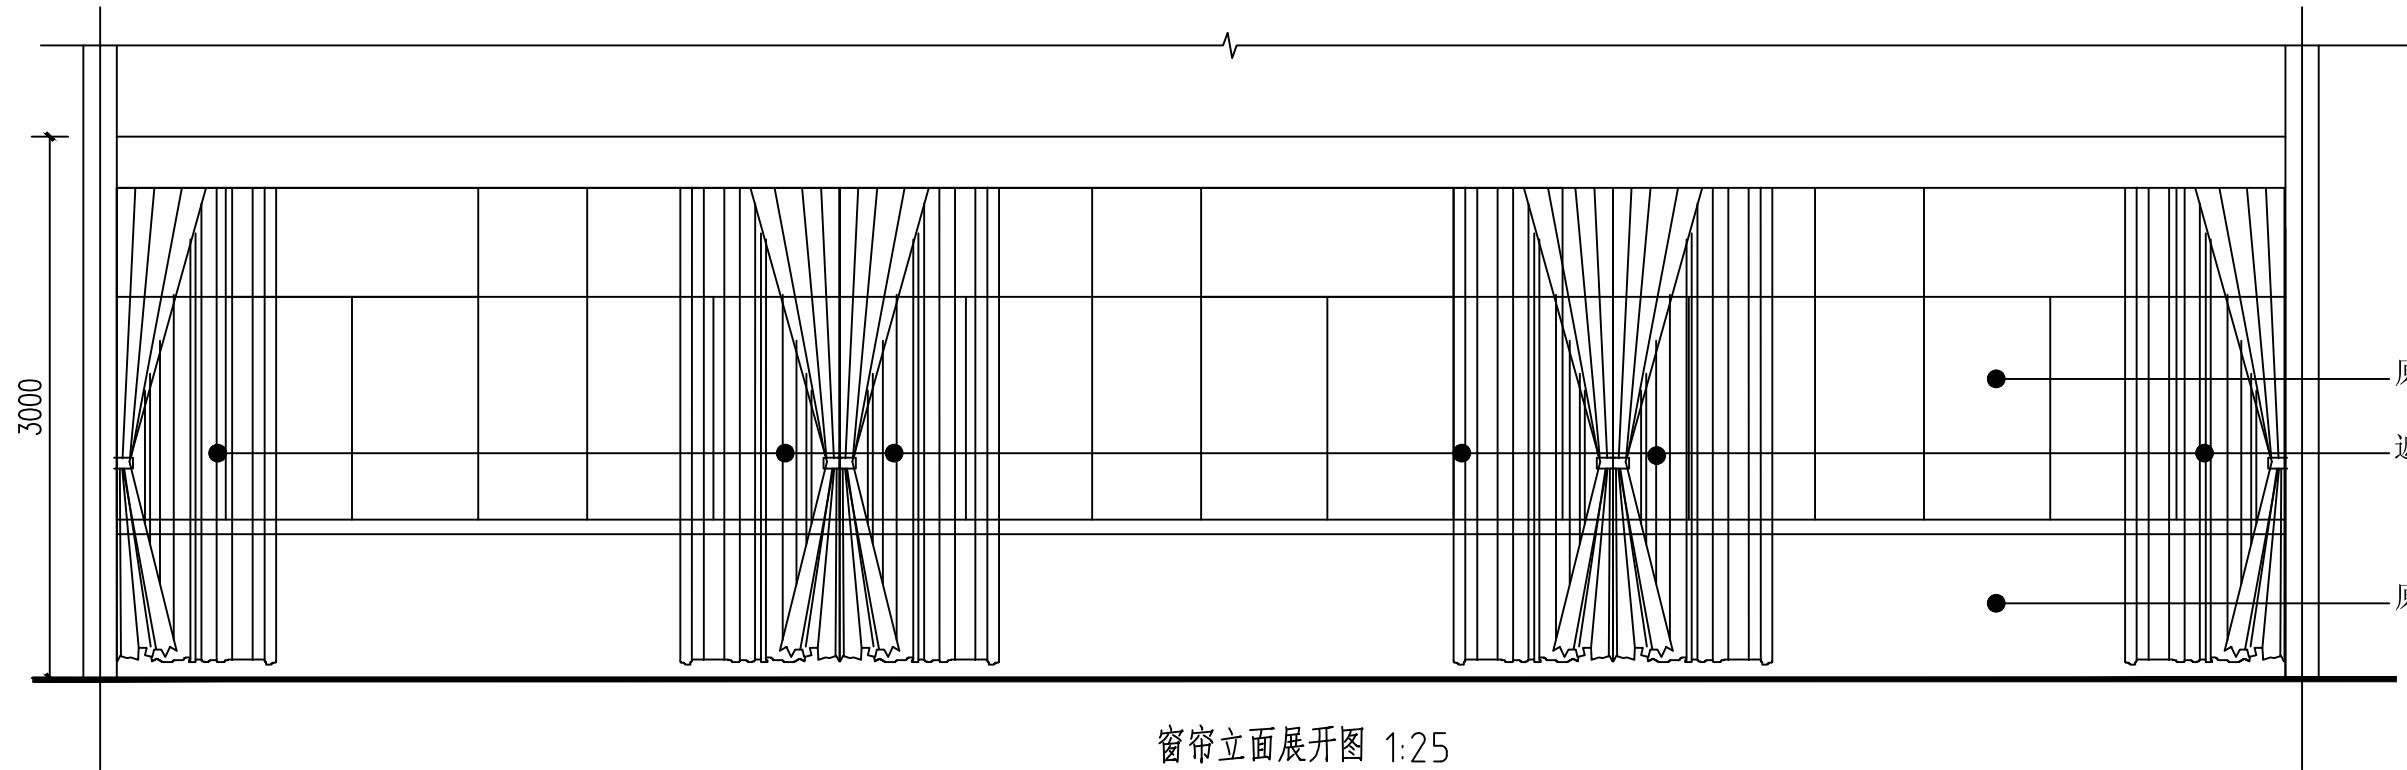

实名打印栏	签署栏	
项目负责人	陈博	
专业负责人	陈博	
设计人	陈博	
项目负责人注册章		
出图专用章		
审图章		
专业负责人注册章		
竣工章		
资质证书编号: A352012676 (本图须加盖公司出图专用章, 否则一律无效)		
设计单位		
中城恒业设计集团有限公司		
建设单位	陇南市武都区汉王镇中心卫生院	
项目名称	陇南市武都区汉王镇中心卫生院维修改造项目	
子项名称		
项目编号	ZCHY-GSLN-2025-X	
审定	王江磊	
工程负责人	陈博	
专业负责人	陈博	
审核	王跃文	
校对	刘云孟	
设计	陈博	
图 名:		
透明玻璃立面图		
图 别	建 施	日 期
图 号	建施-0022	2025-07
版 本	第 1 版	



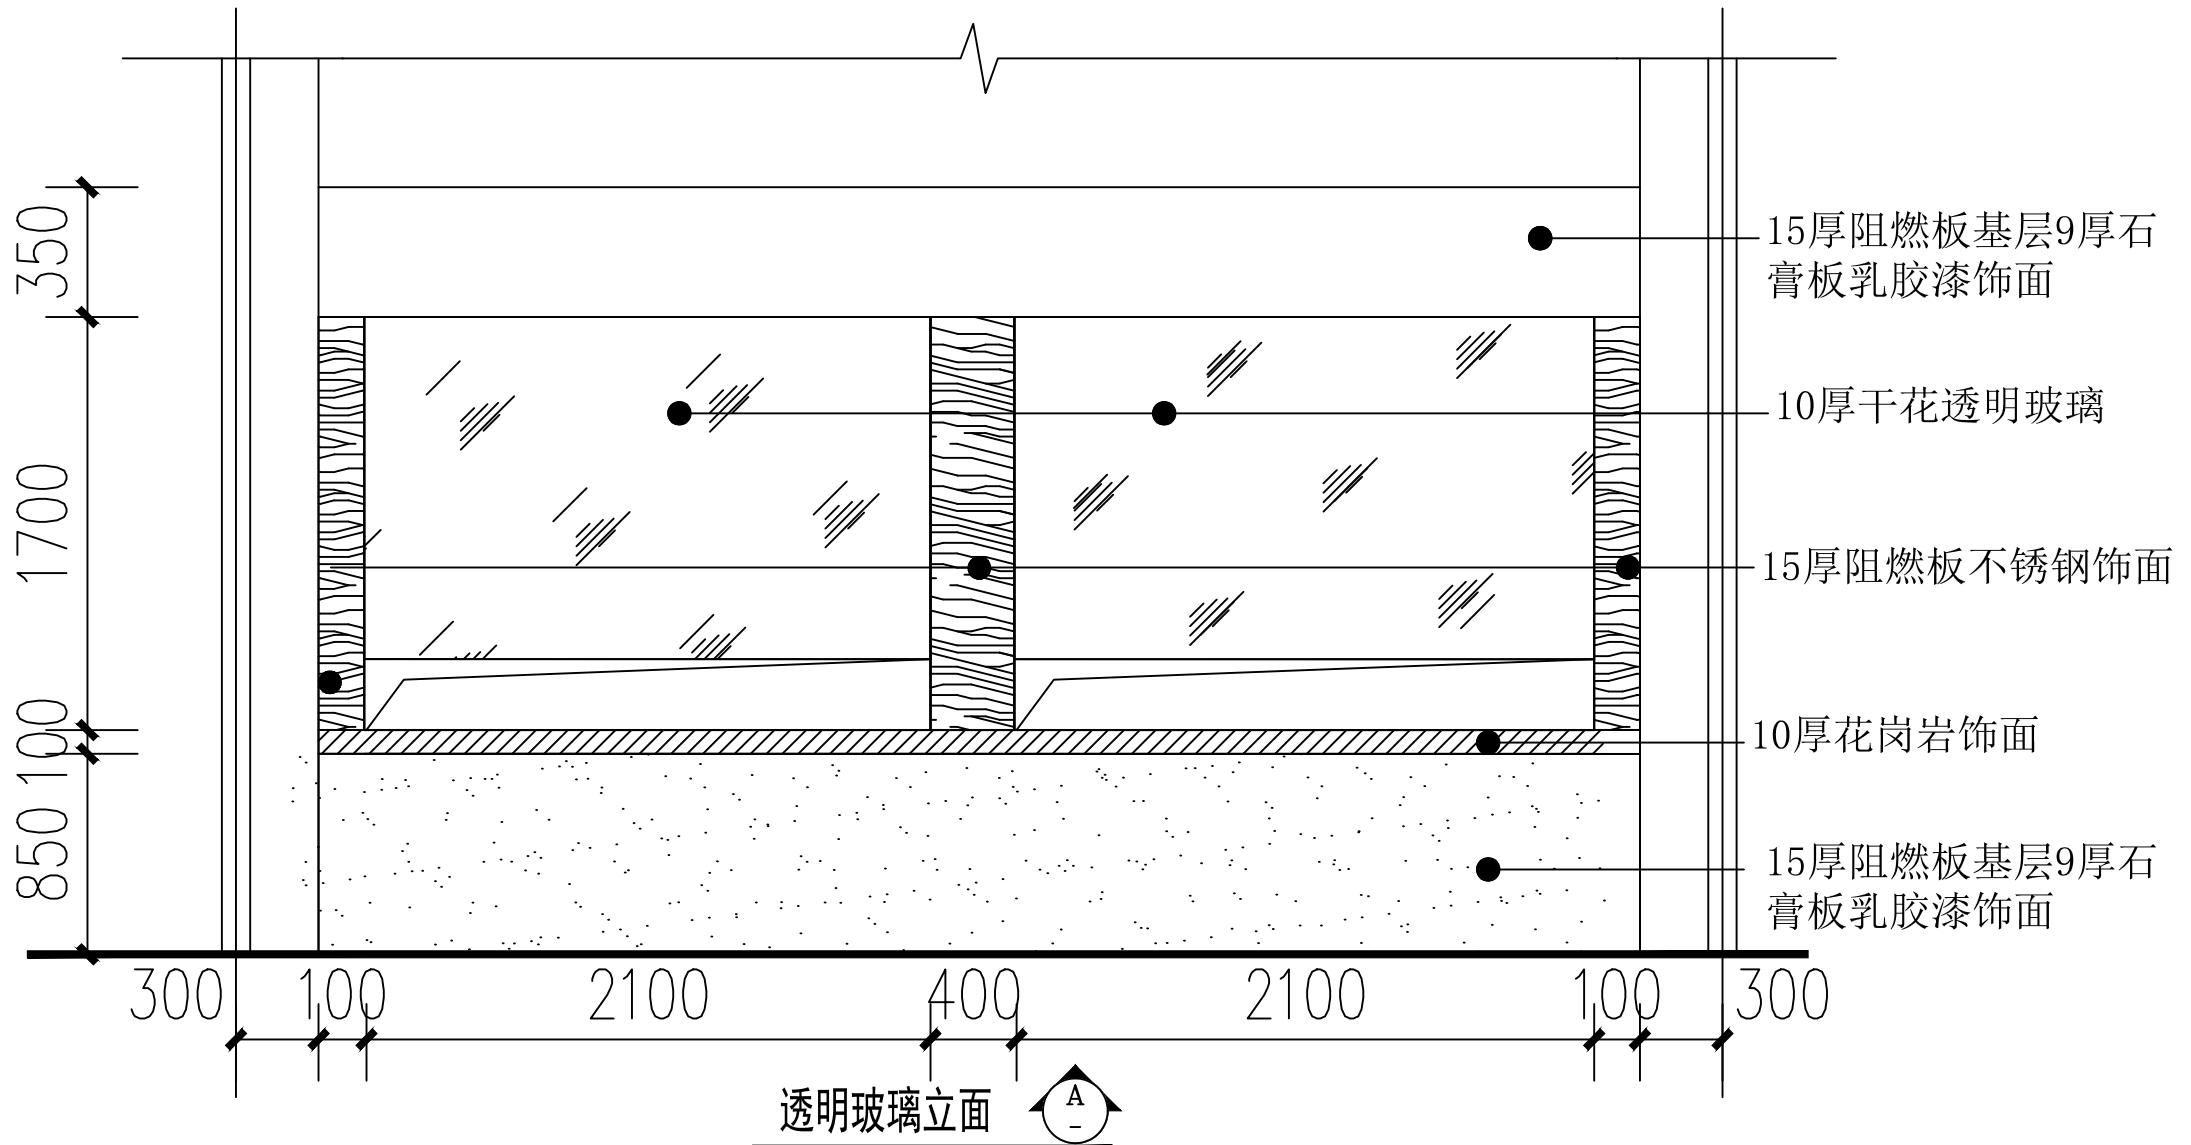


图 名:
透明玻璃立面图

实名打印栏	签署栏	
项目负责人	陈博	
专业负责人	陈博	
设计人	陈博	
项目负责人注册章		
出图专用章		
审图章		
专业负责人注册章		
竣工章		
资质证书编号: A352012676 (本图须加盖公司出图专用章, 否则一律无效)		
设计单位		
中城恒业设计集团有限公司		
建设单位	陇南市武都区汉王镇中心卫生院	
项目名称	陇南市武都区汉王镇中心卫生院维修改造项目	
子项名称		
项目编号	ZCHY-GSLN-2025-X	
审定	王江磊	
工程负责人	陈博	
专业负责人	陈博	
审核	王跃文	
校对	刘云孟	
设计	陈博	
图 名:		
场地混凝土硬化做法		
图 别	建 施	日 期
图 号	建施-0023	2025-07
版 本	第 1 版	


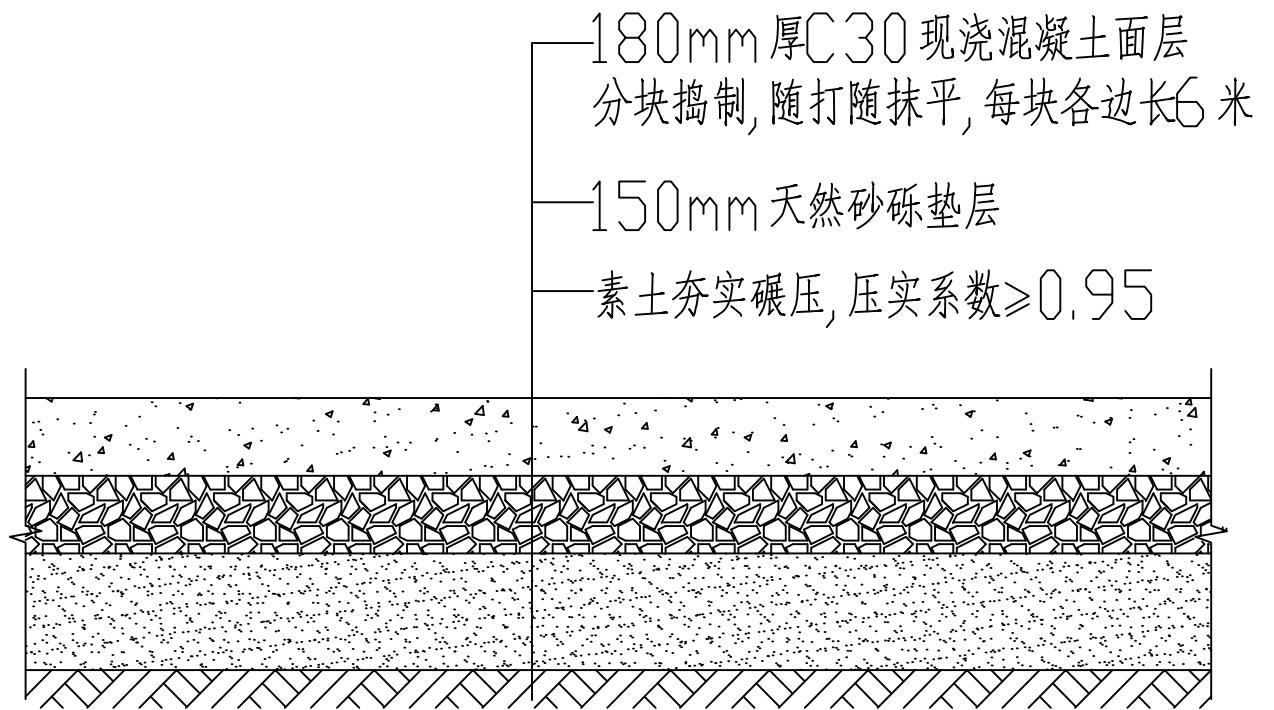


场地混凝土硬化做法 1:25

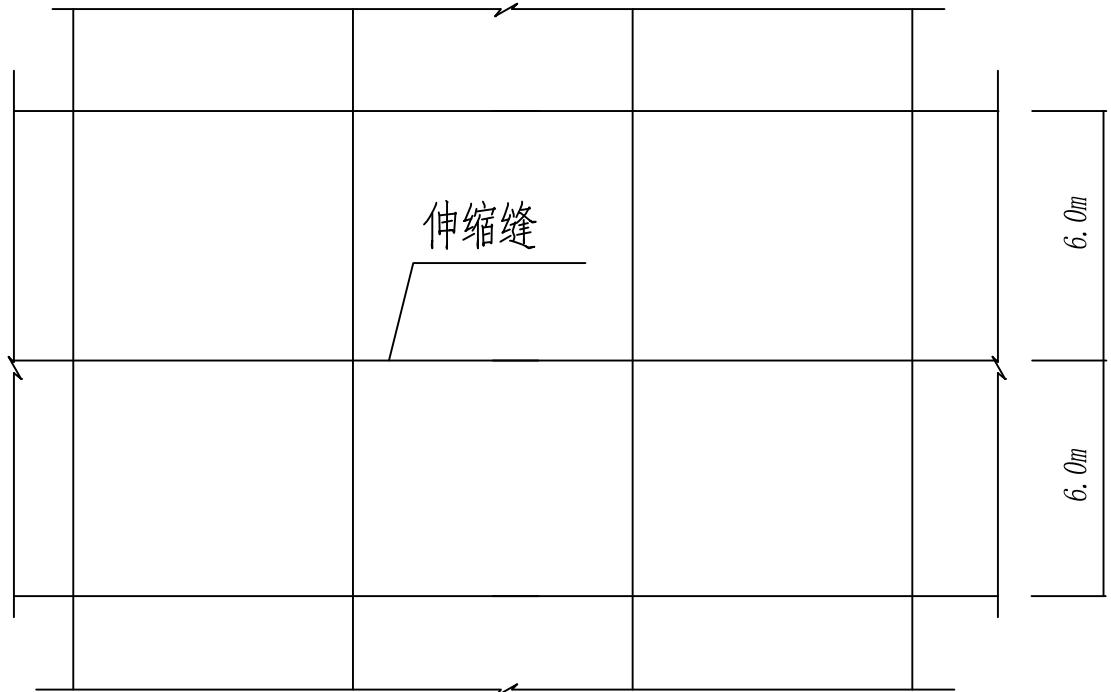

6.0m 6.0m 6.0m

混凝土硬化伸缩布置 1:25

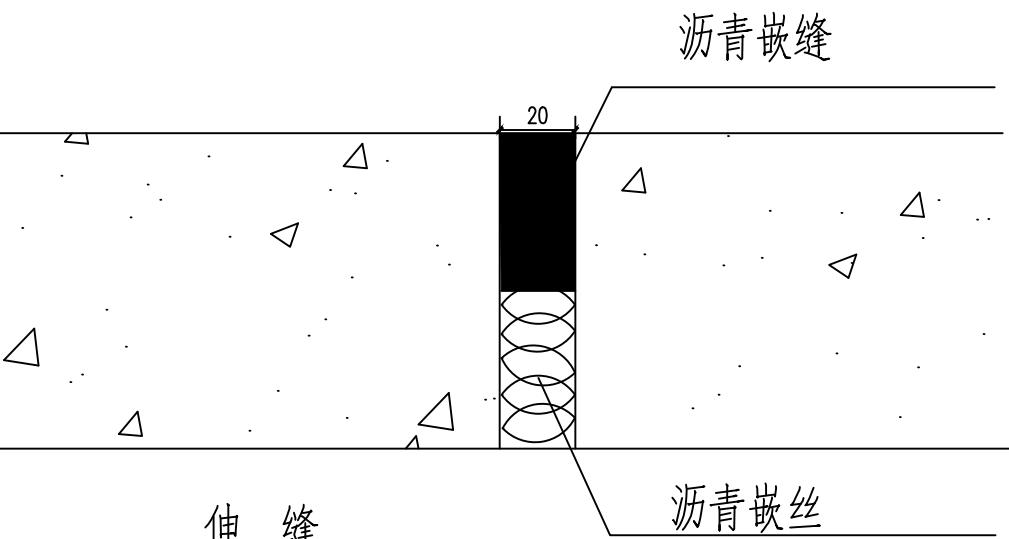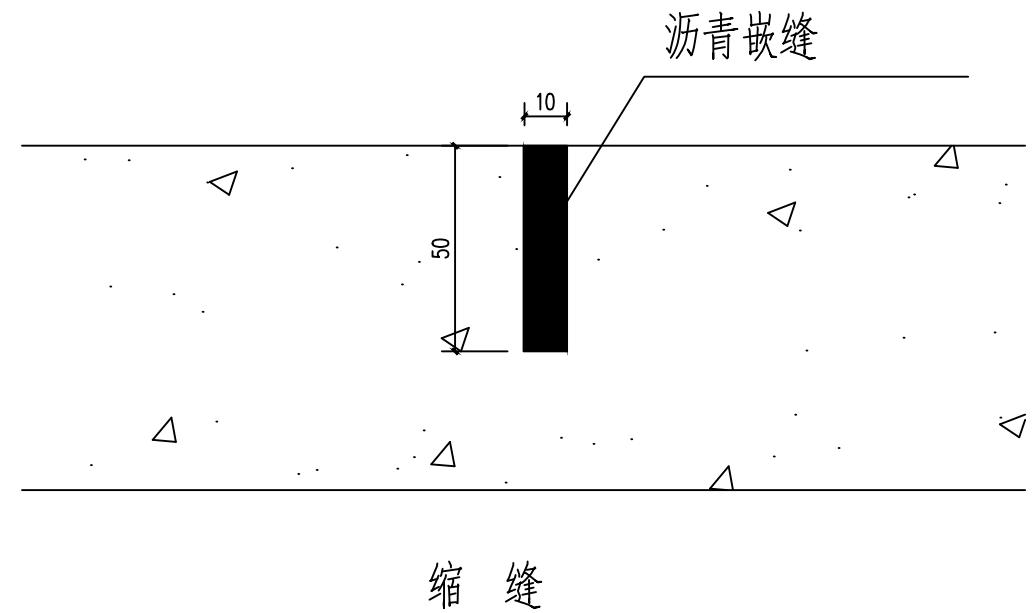

补砌围墙


刷乳白色墙漆

补砌围墙立面图1 1:25

补砌围墙

刷乳白色墙漆


补砌围墙立面图2 1:25

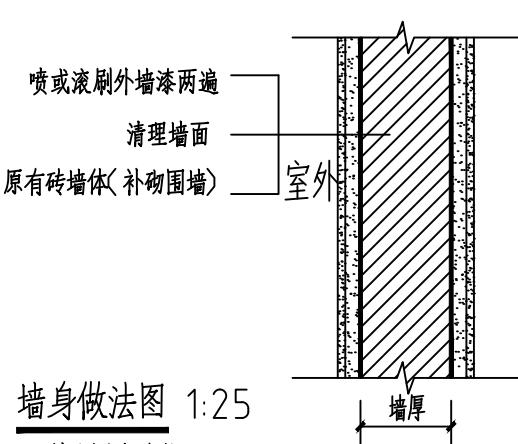



墙身做法图 1:25
补砌围墙说明:

- 先铲除原有围墙表面砂浆，然后在补砌围墙，采用MU7.5砖，采用M7.5混合砂浆砌筑。
- 补砌围墙两侧用水泥砂浆抹面，墙体砌筑必须满足规范要求。
- 补砌围墙原有基础为毛石基础，基础埋深为600，出地面600，基础比较结实，上面砌筑原有240厚砖墙1500(900)高，其上补砌240厚砖墙900(1500)高，补砌后对基础基本无影响，


墙身做法图 1:25

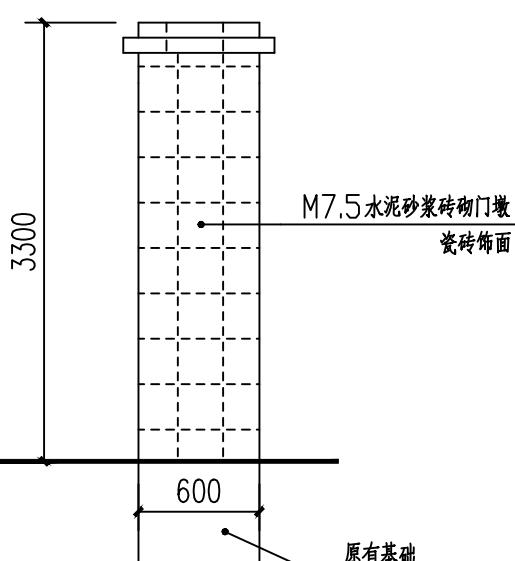

砖砌门墩立面图 1:25

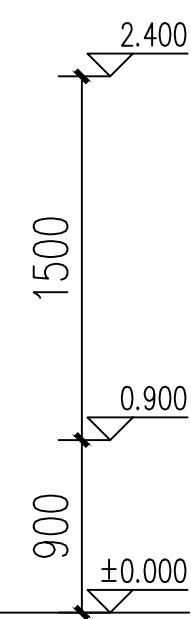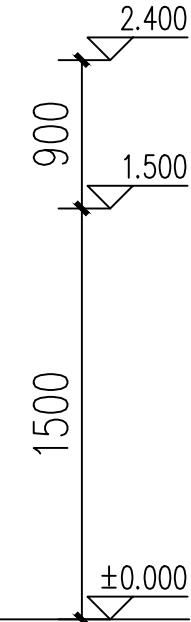


实名打印栏	签署栏	
项目负责人	陈博	
专业负责人	陈博	
设计人	陈博	
项目负责人注册章		
出图专用章		
审图章		
专业负责人注册章		
竣工章		
资质证书编号: A352012676 (本图须加盖公司出图专用章, 否则一律无效)		
设计单位		
中城恒业设计集团有限公司		
建设单位	陇南市武都区汉王镇中心卫生院	
项目名称	陇南市武都区汉王镇中心卫生院维修改造项目	
子项名称		
项目编号	ZCHY-GSLN-2025-X	
审定	王江磊	
工程负责人	陈博	
专业负责人	陈博	
审核	王跃文	
校对	刘云孟	
设计	陈博	
图名:	补砌围墙及大门门墩图	
图别	建施	日期
图号	建施-0024	2025-07
版本	第 1 版	

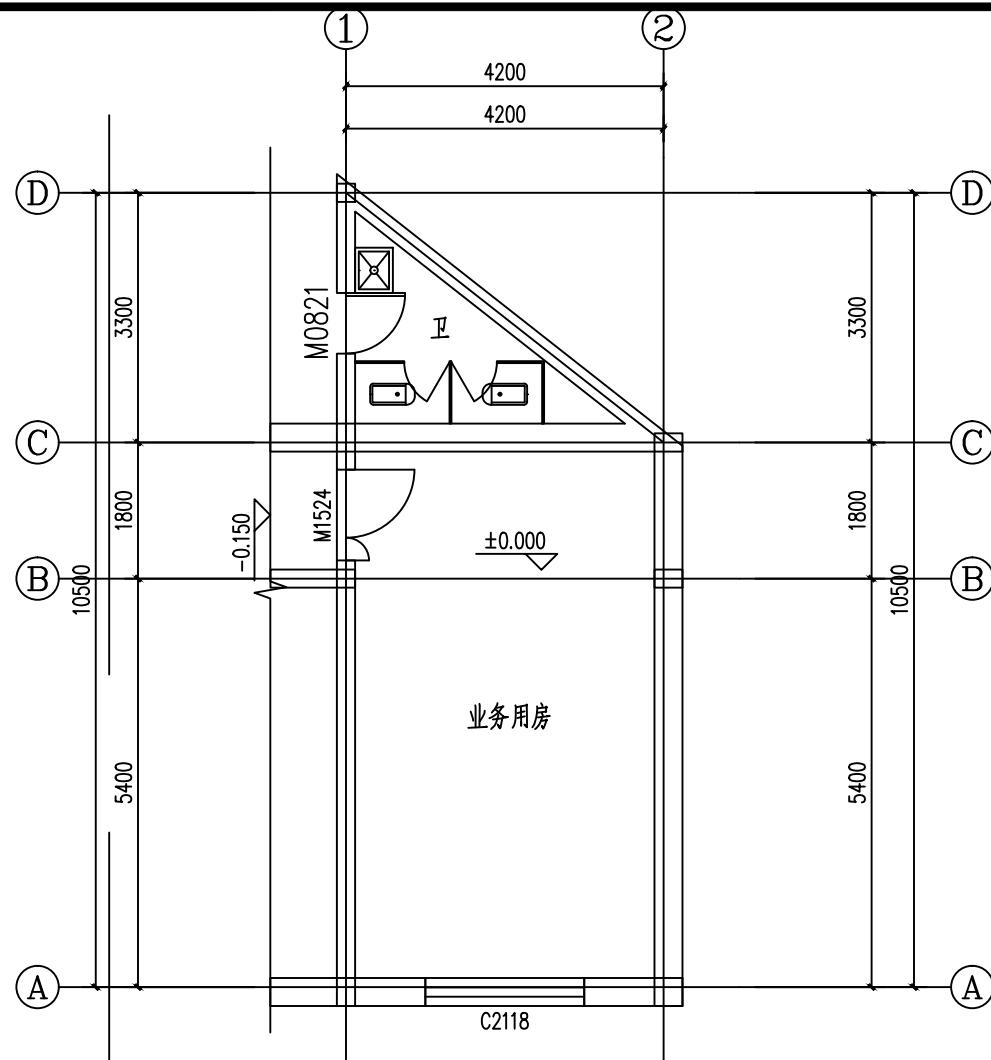


一层平面图 1:100


改造建筑2#

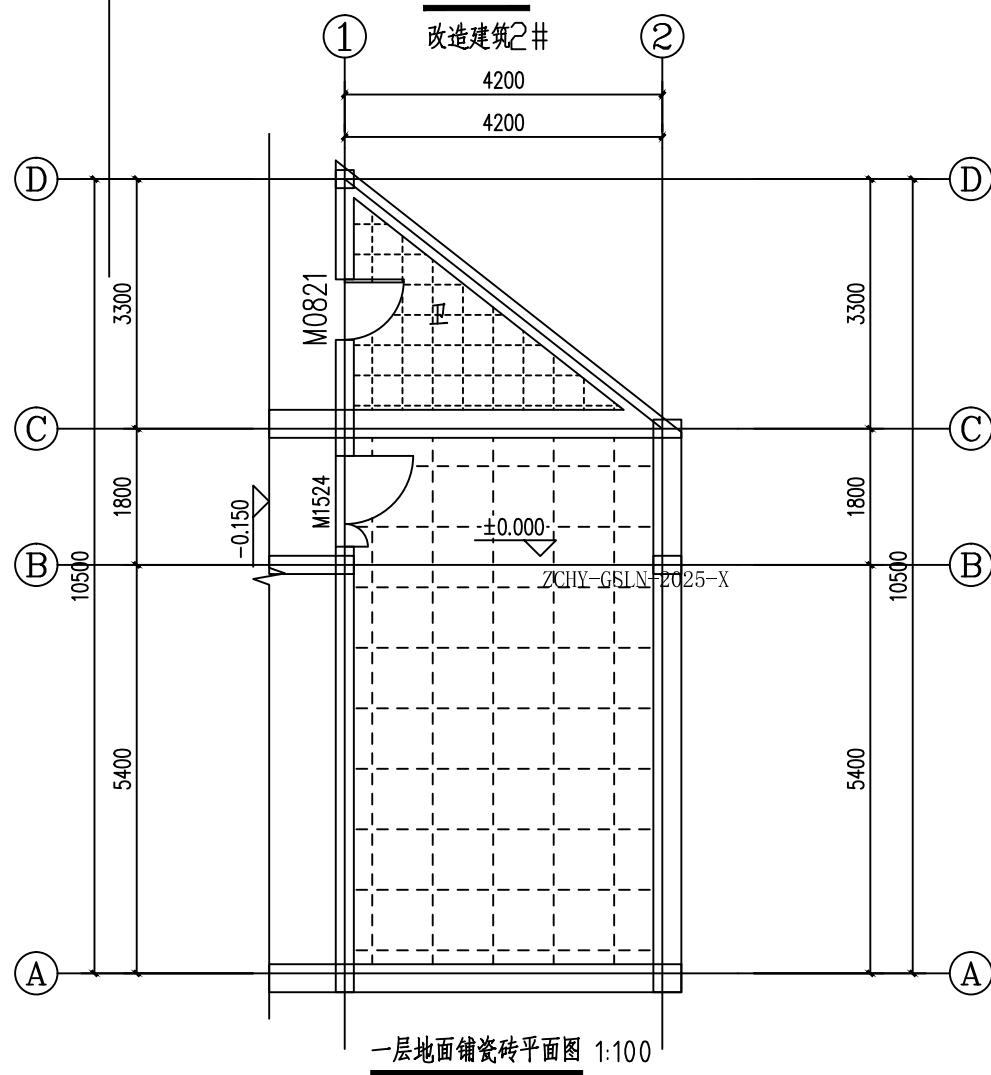

一层地面铺瓷砖平面图 1:100

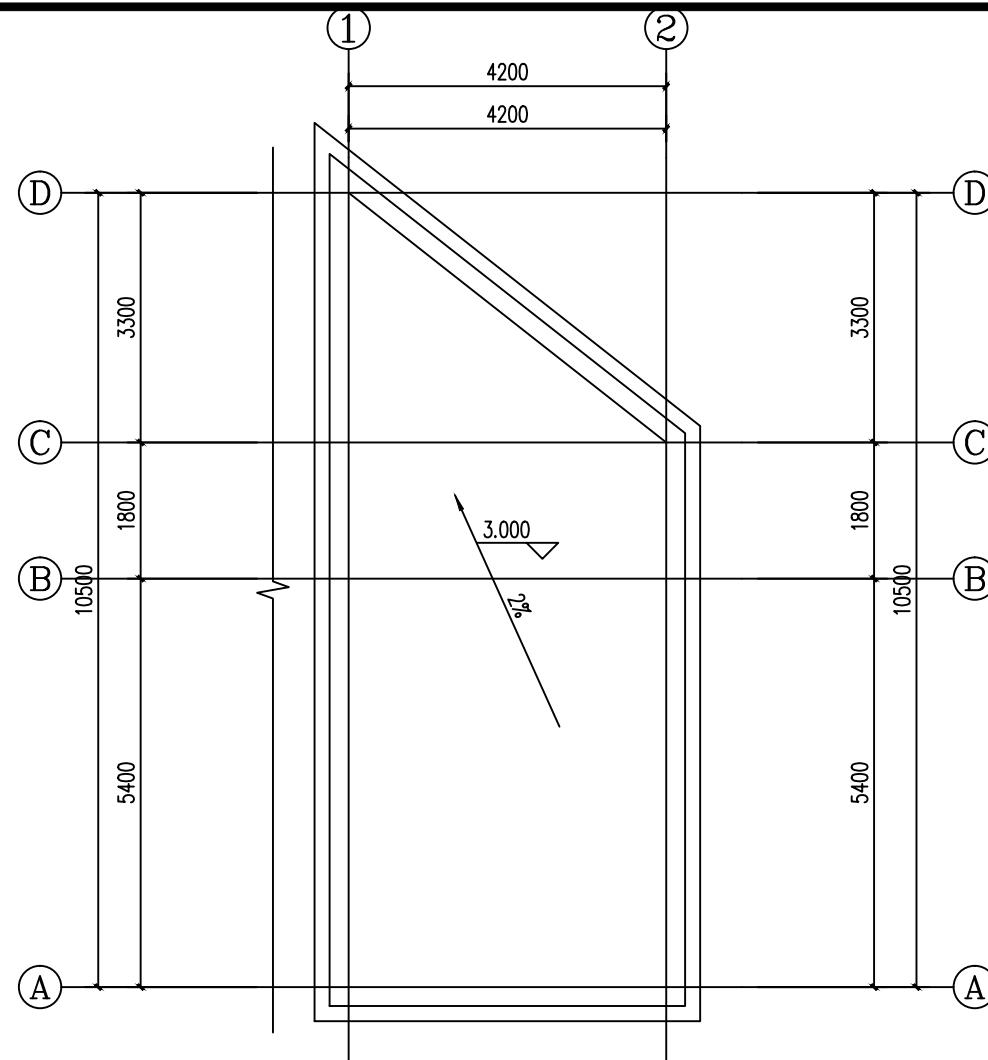


屋顶平面图 1:10

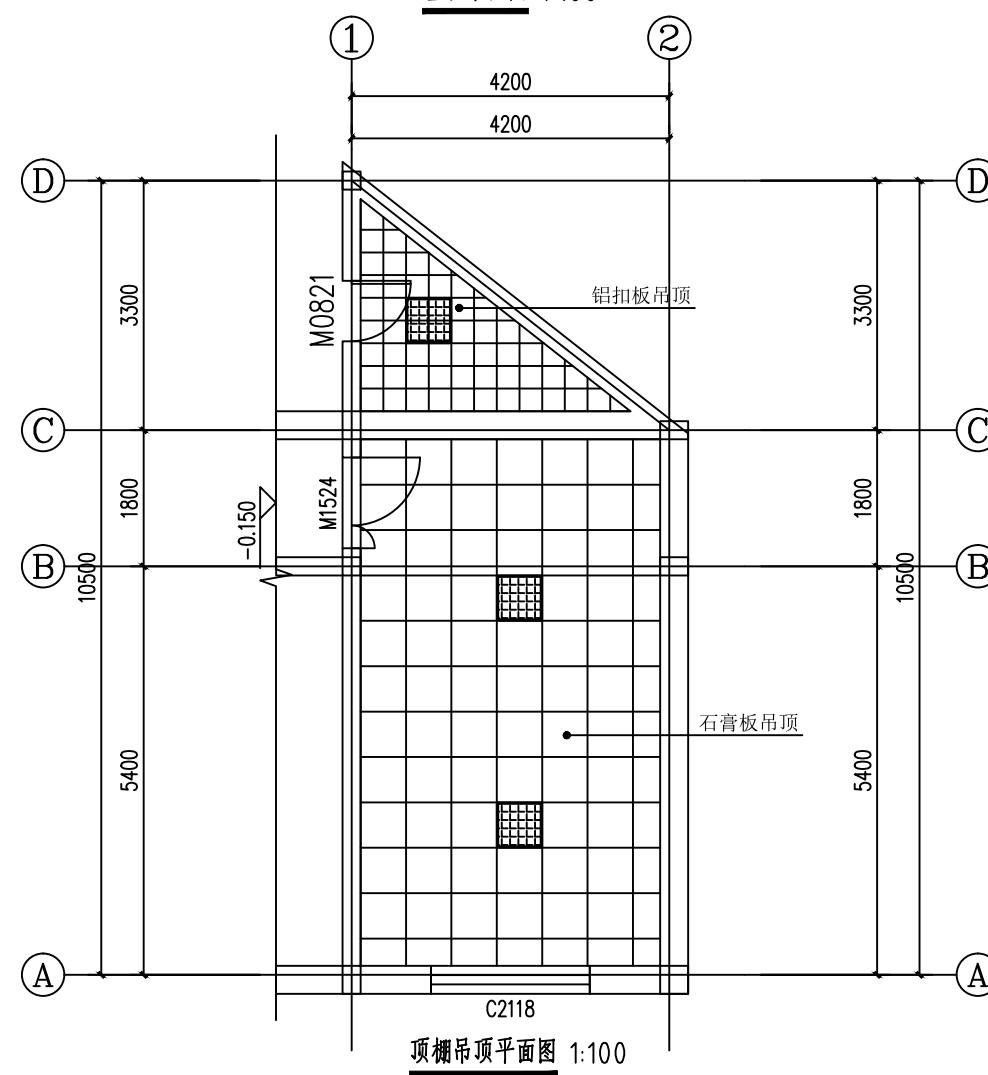

顶棚吊顶平面图 1:10

	实名打印栏	签署栏
项目负责人	陈博	
专业负责人	陈博	
设计人	陈博	
项目负责人注册章		
出图专用章		
审图章		
专业负责人注册章		
竣工章		
资质证书编号: A352012676 (本图须加盖公司出图专用章, 否则一律无效)		
设计单位 		
中城恒业设计集团有限公司		
建设单位 陇南市武都区汉王镇中心卫生院		
项目名称 陇南市武都区汉王镇中心卫生院维修改造项目		
子项名称		
项目编号 ZCHY-GSLN-2025-X		
审定	王江磊	
工程负责人	陈博	
专业负责人	陈博	
审核	王跃文	
校对	刘云孟	
设计	陈博	
图名: 业务用房及厕所图		
图别	建施	日期
图号	建施-0025	2025-07
版本	第 1 版	

实名打印栏	签署栏	
项目负责人	陈博	
专业负责人	陈博	
设计人	陈博	
项目负责人注册章		
出图专用章		
审图章		
专业负责人注册章		
竣工章		
资质证书编号: A352012676 (本图须加盖公司出图专用章, 否则一律无效)		
设计单位		
中城恒业设计集团有限公司		
建设单位	陇南市武都区汉王镇中心卫生院	
项目名称	陇南市武都区汉王镇中心卫生院维修改造项目	
子项名称		
项目编号	ZCHY-GSLN-2025-X	
审定	王江磊	
工程负责人	陈博	
专业负责人	陈博	
审核	王跃文	
校对	刘云孟	
设计	陈博	
图名:	石膏板吊顶图、卫生间做法图 铝扣板吊顶图	
图别	建施	日期
图号	建施-0026	2025-07
版本	第 1 版	

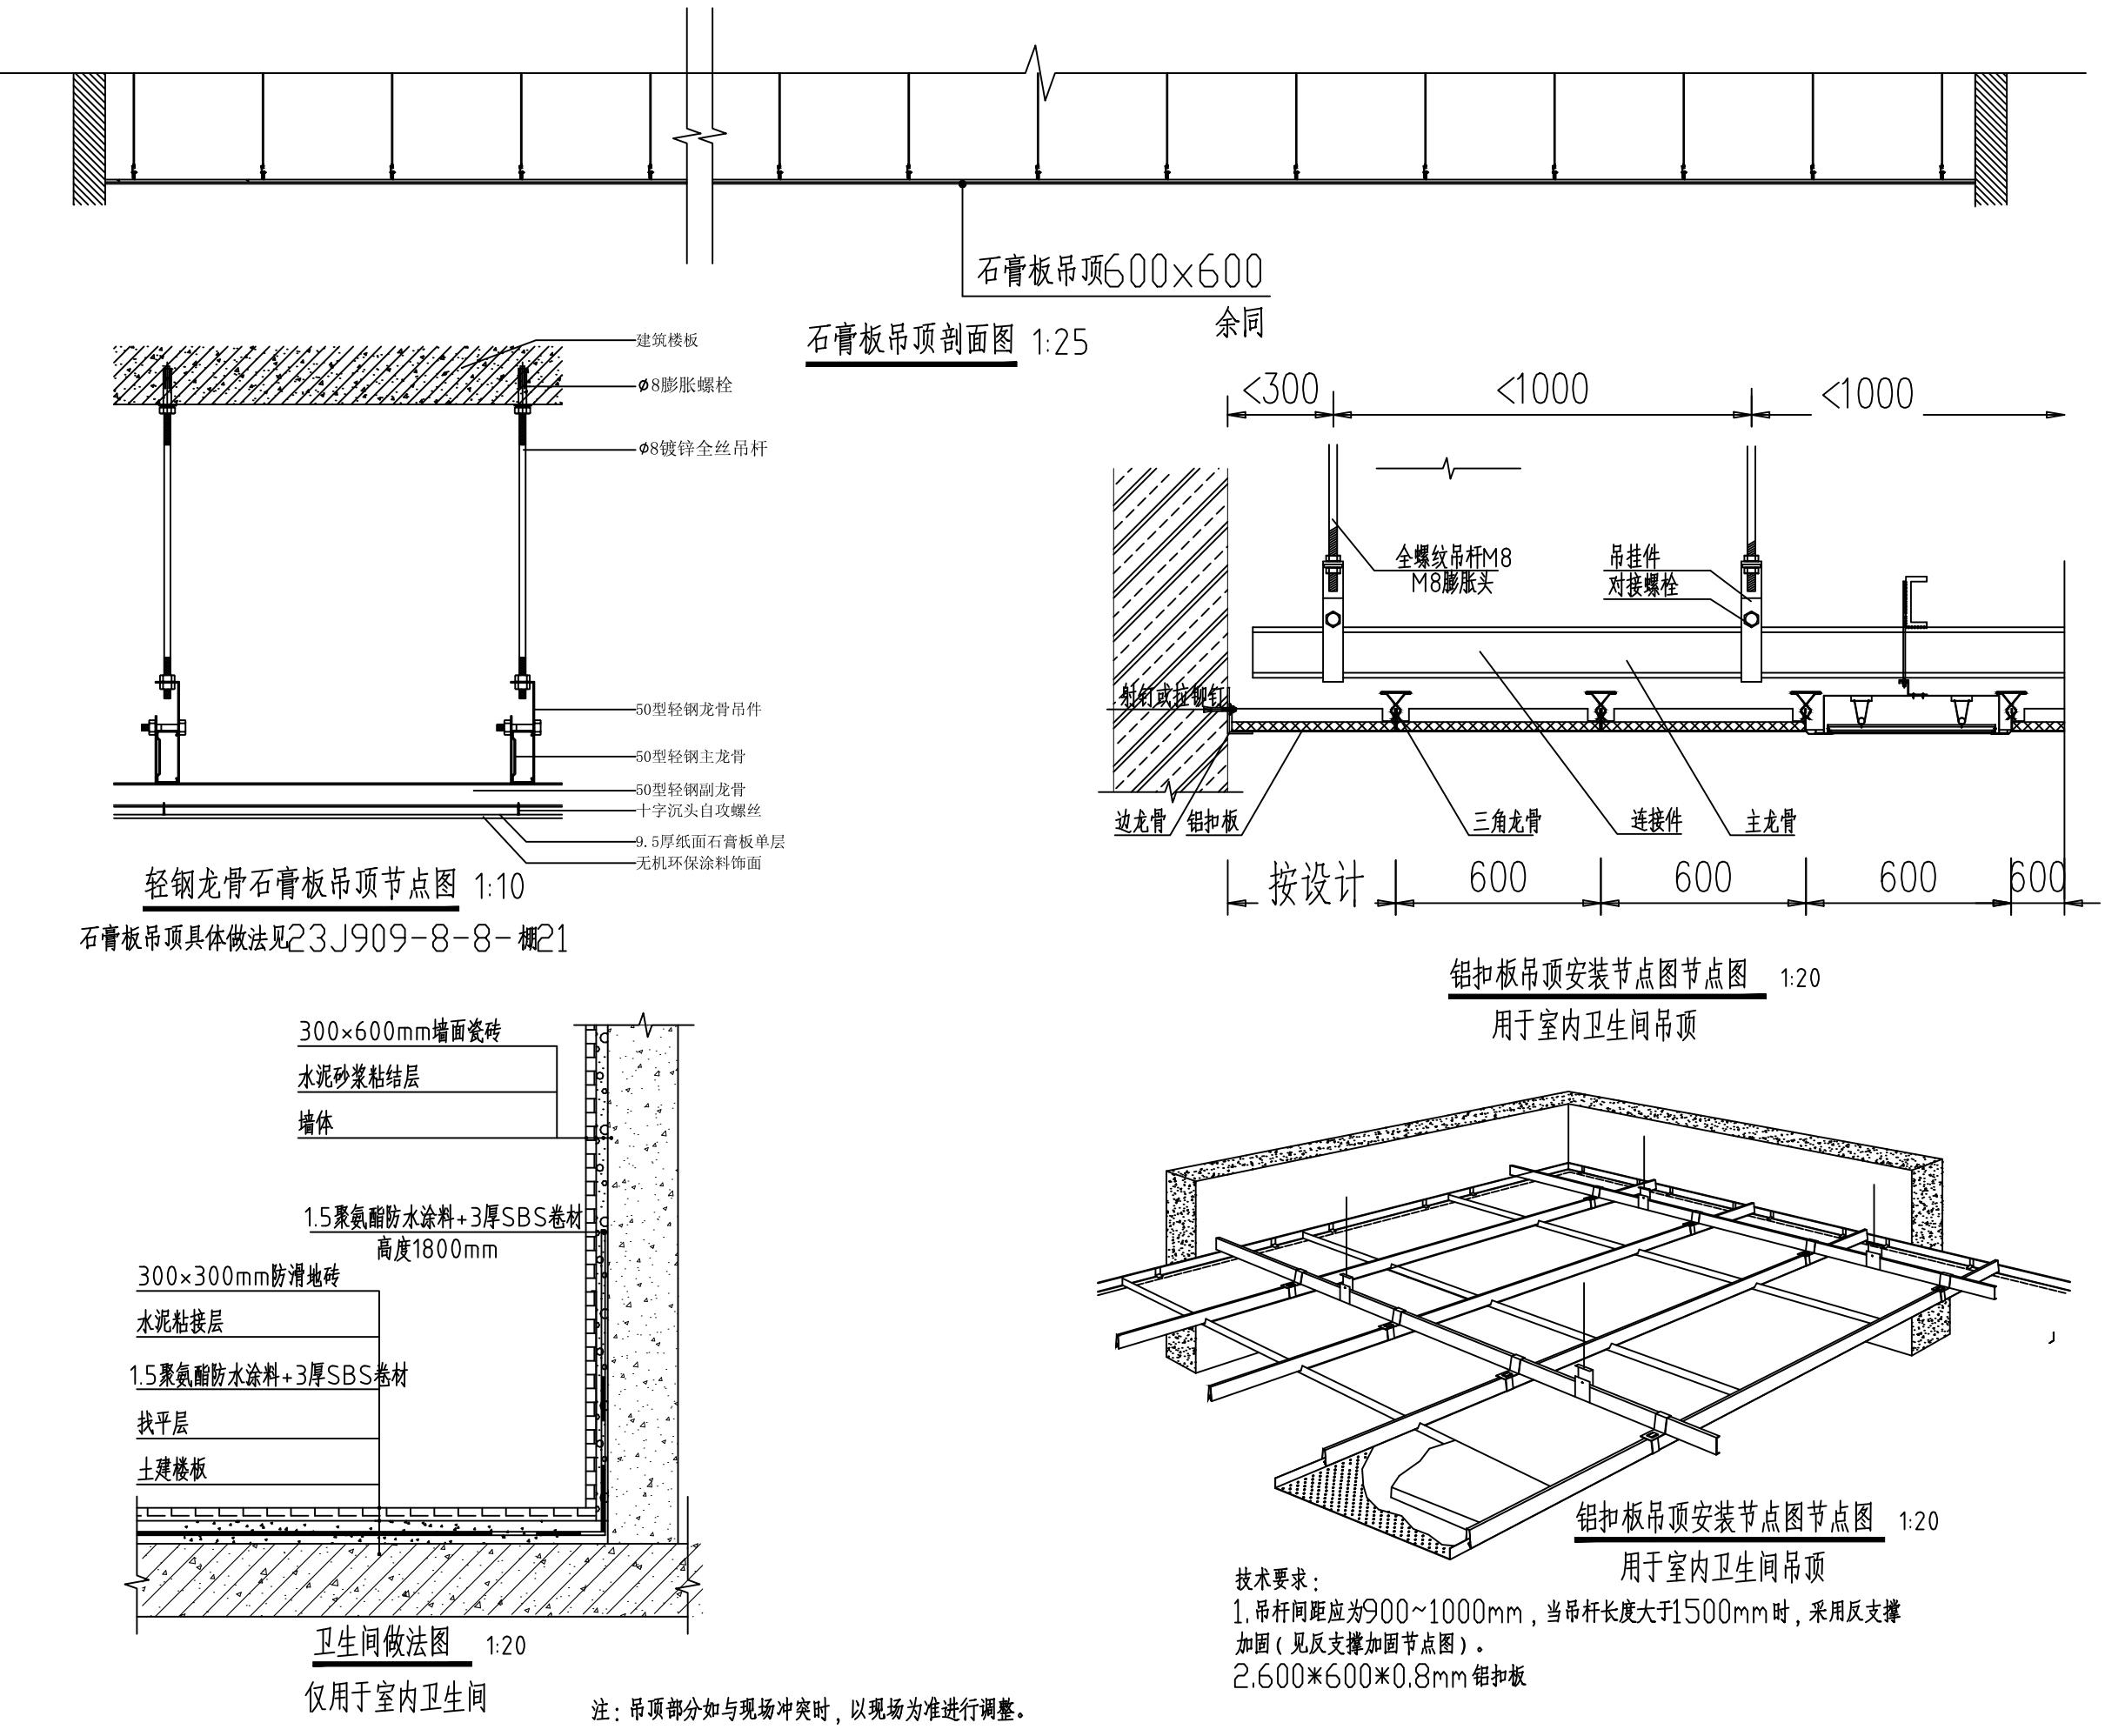

实名打印栏	签署栏
项目负责人	陈博
专业负责人	陈博
设计人	陈博

项目负责人注册章

出图专用章

审图章

专业负责人注册章

竣工章

资质证书编号: A352012676 (本图须加盖公司出图专用章, 否则一律无效)

设计单位



中城恒业设计集团有限公司

建设单位
陇南市武都区汉王镇中心卫生院项目名称
陇南市武都区汉王镇中心卫生院维修改造项目

子项名称


项目编号
ZCHY-GSLN-2025-X

审定	王江磊	
工程负责人	陈博	
专业负责人	陈博	
审核	王跃文	
校对	刘云孟	
设计	陈博	

图 名:
做法图 门窗表



图别	建施	日期
图号	建施-0027	2025-07
版本	第 1 版	

5~10厚地砖面层,DT△砂浆擦缝用人造石专用填缝
30厚DS M15砂浆(1:3干硬性水泥砂浆)结合层,
表面撒水泥粉
界面剂一道
80厚C20混凝土垫层
压实填土,压实系数不小于90%。

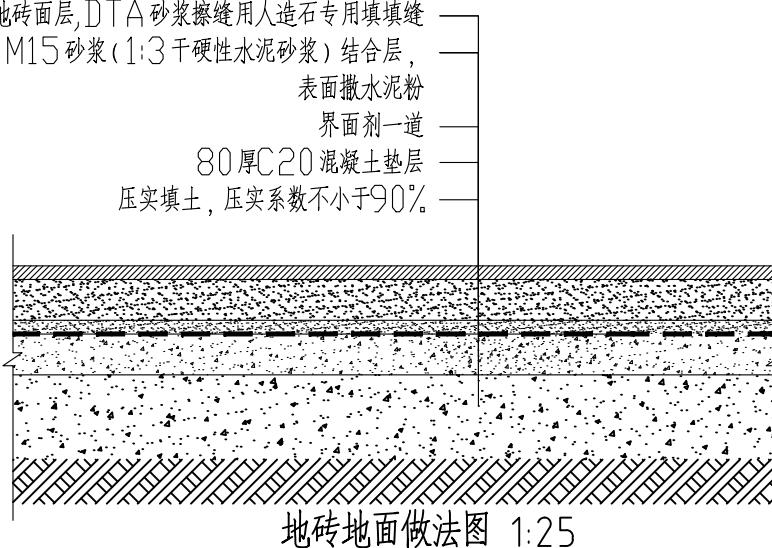

地砖地面做法图 1:25


地砖地面做法具体做法见23J909-3-52-地D21

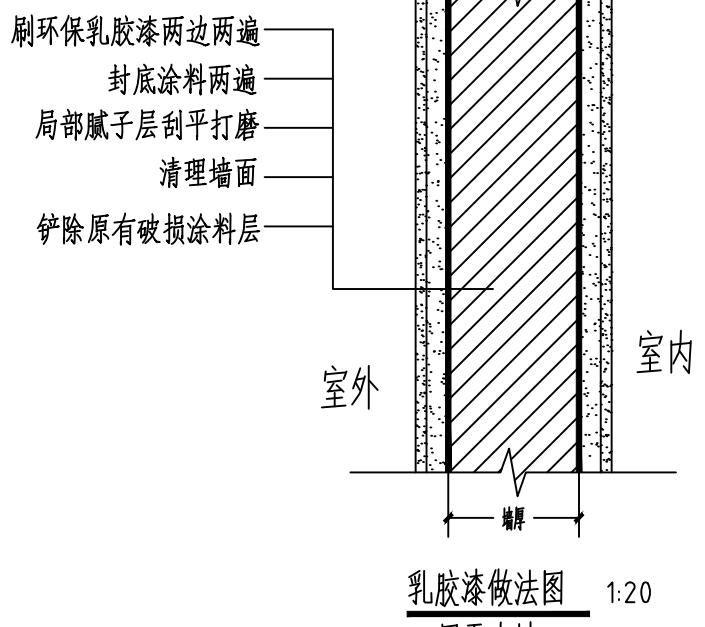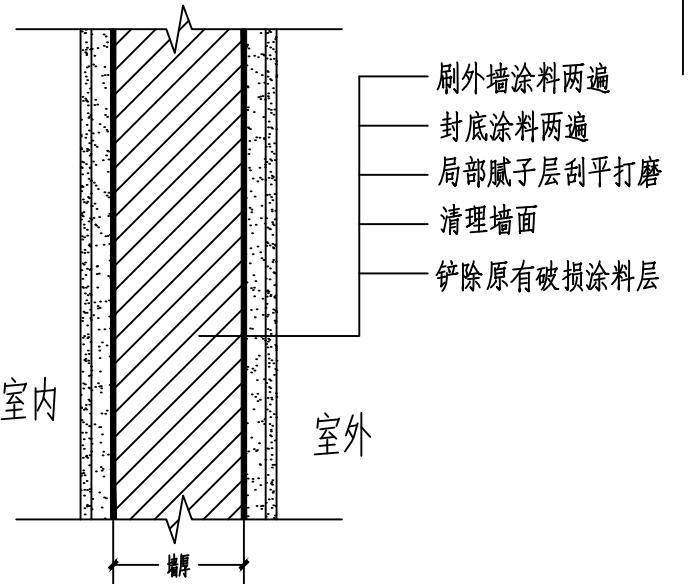乳胶漆做法图 1:20
用于内墙外墙涂料做法图 1:20
用于所有外墙

更换门窗表

类型	设计编号	洞口尺寸(mm)	数量	图集名称	页次	选用型号	备注
普通门	M0821	800X2100	1	购成品		成品铝合金门	
	M1524	1200X2400	1	购成品		复合实木成品套装门	
普通窗	C2118	2100X1800	1	购成品		断桥铝合金推拉窗	


实名打印栏	签署栏
项目负责人	陈博
专业负责人	陈博
设计人	陈博
项目负责人注册章	
出图专用章	
审图章	
专业负责人注册章	
竣工章	
资质证书编号: A352012676 (本图须加盖公司出图专用章, 否则一律无效)	
设计单位	中城恒业设计集团有限公司 
建设单位	陇南市武都区汉王镇中心卫生院
项目名称	陇南市武都区汉王镇中心卫生院维修改造项目
子项名称	
项目编号	ZCHY-GSLN-2025-X
审定	王江磊
工程负责人	陈博
专业负责人	陈博
审核	王跃文
校对	刘云孟
设计	陈博
图名:	储藏室图 (新建)
图别	建施
图号	建施-0028
版本	2025-07
第 1 版	

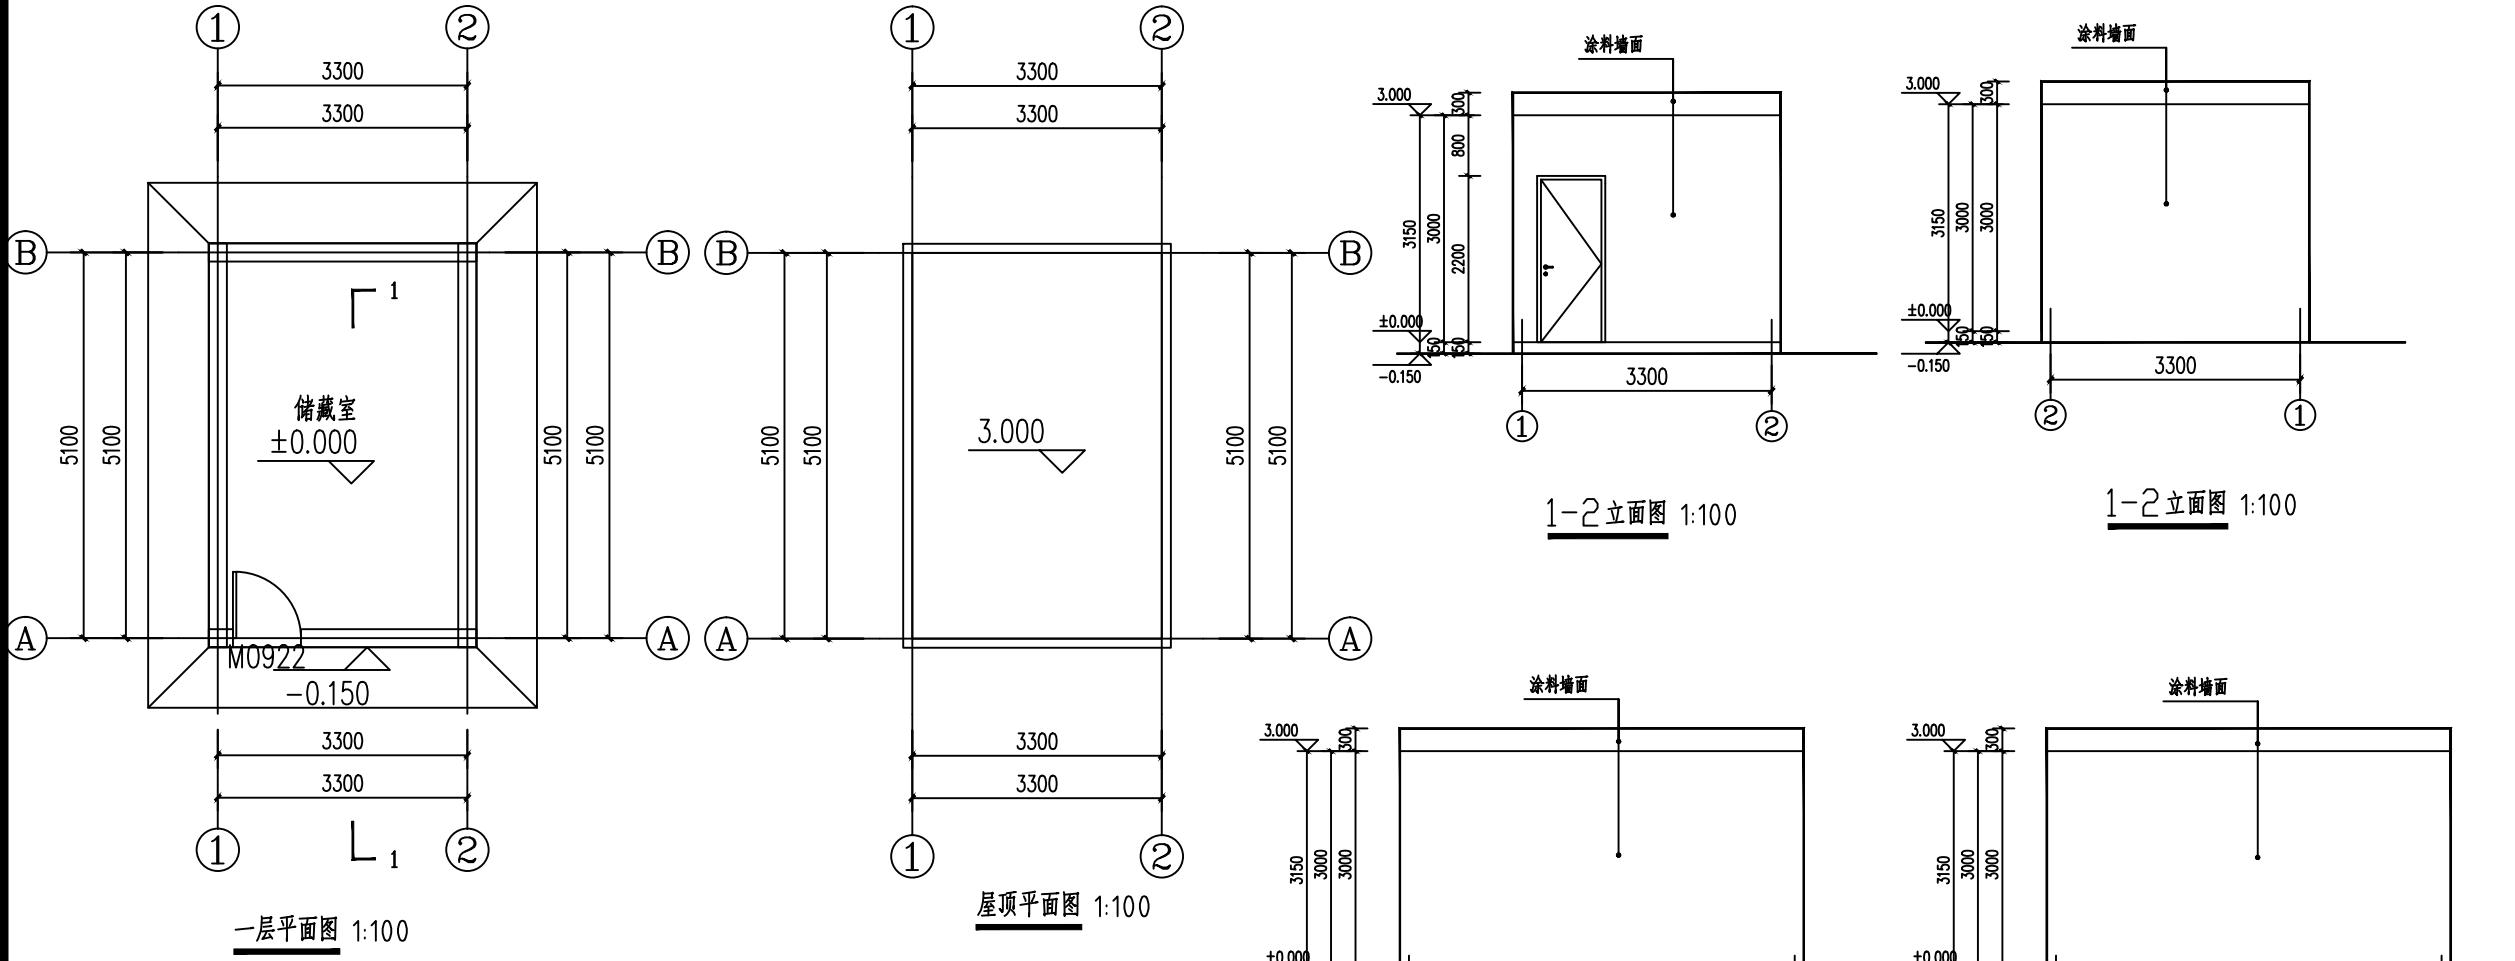


类型	设计编号	洞口尺寸(mm)	数量	图集名称	页次	选用型号	备注
普通门	M0922	900X2200	1	购成品			镶板木门

工程做法表


类别	项目名称	采用图集	做法编号	使用部位及说明
屋面	屋面	05J909-WM15	屋15	二道3厚SBS改性沥青防水卷材
地面	水泥砂浆地面	23J909-3-8	地A1	所有地面
内墙	涂料墙面	23J909-7-7	内4D	用于所有墙面
顶棚	涂料顶棚	23J909-8-6	棚4	用于一层所有顶棚
外墙面	刷外墙涂料面层	23J909-6-12	外墙8D	用于所有外墙面, 外墙颜色乳白色或甲方自定。
散水	混凝土散水	23J909-1-19	散2	详一层平面图所示。每6米设变形缝, 沥青砂浆嵌缝。

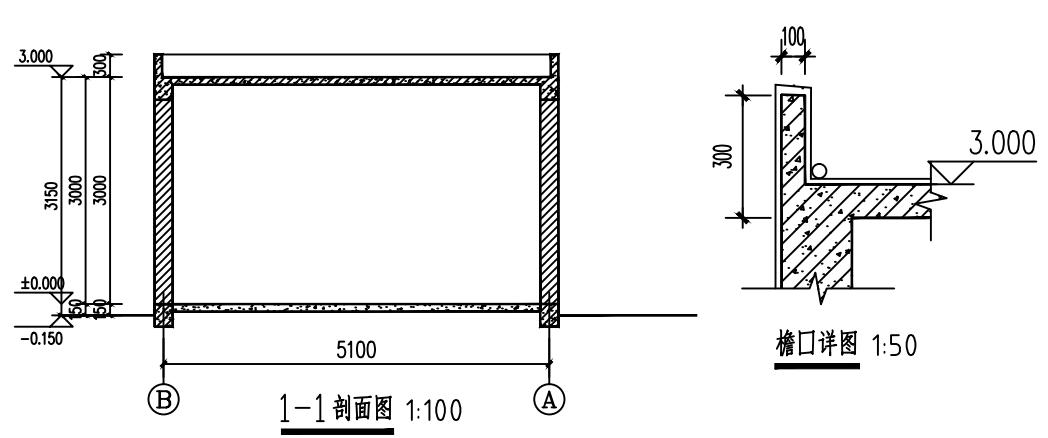


实名打印栏	签署栏	
项目负责人	陈博	
专业负责人	陈博	
设计人	陈博	
项目负责人注册章		
出图专用章		
审图章		
专业负责人注册章		
竣工章		
资质证书编号: A352012676 (本图须加盖公司出图专用章, 否则一律无效)		
设计单位		
中城恒业设计集团有限公司		
建设单位	陇南市武都区汉王镇中心卫生院	
项目名称	陇南市武都区汉王镇中心卫生院维修改造项目	
子项名称		
项目编号	ZCHY-GSLN-2025-X	
审定	王江磊	
工程负责人	陈博	
专业负责人	陈博	
审核	王跃文	
校对	刘云孟	
设计	陈博	
图名:	储藏室结构图(新建)	
图别	建施	日期
图号	建施-0029	2025-07
版本	第 1 版	

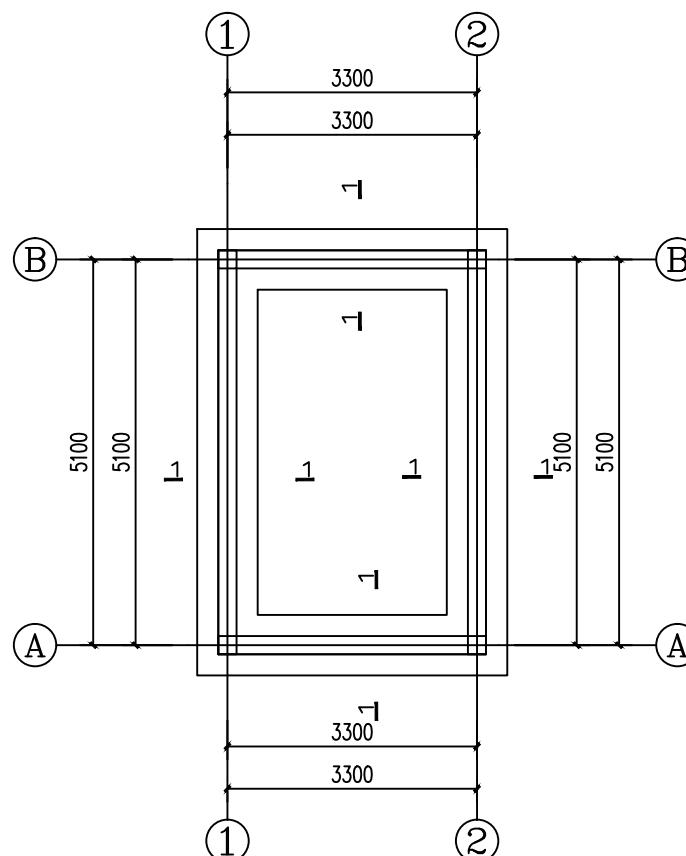




基础平面图 1:100
新建建筑

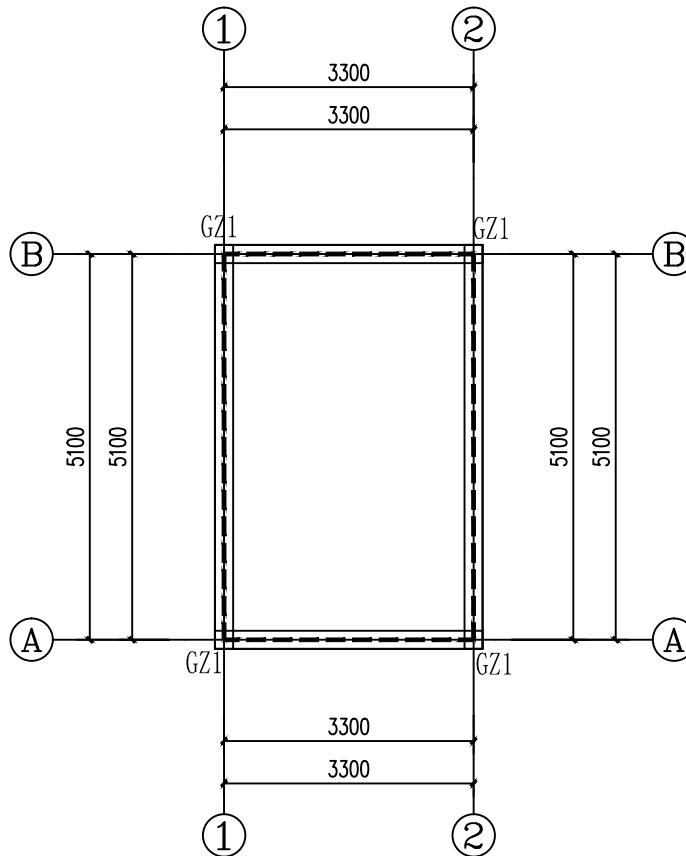

2.750m构造柱、梁平面图 1:100
新建建筑

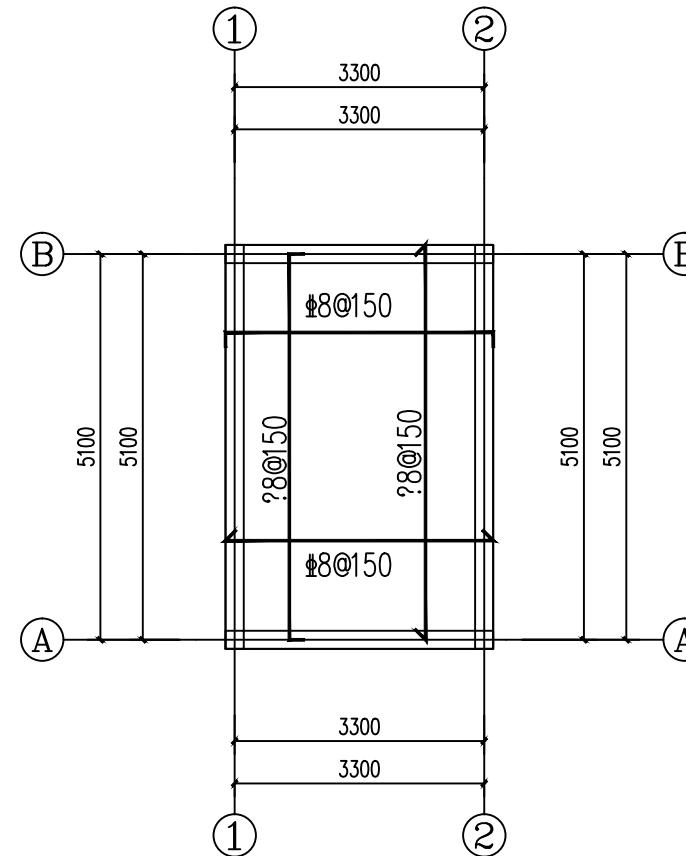

2.750m板配筋图 1:100
新建建筑

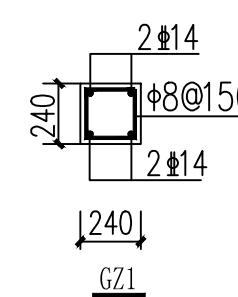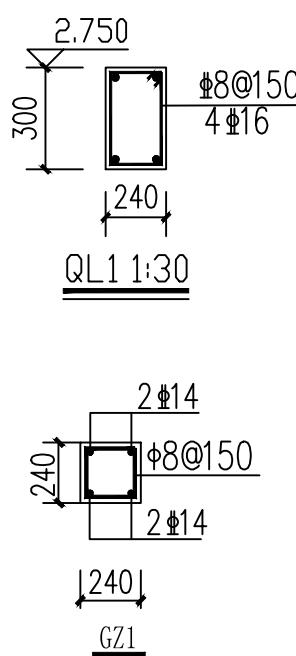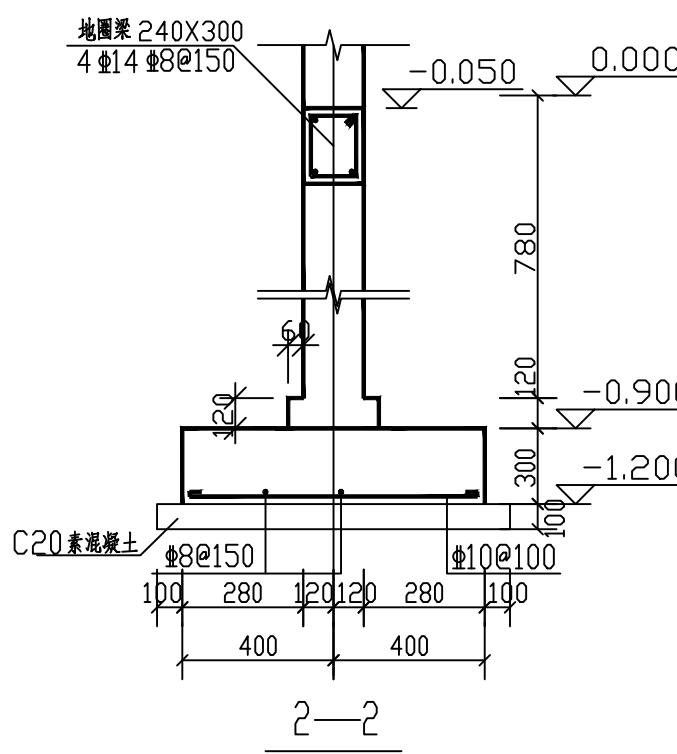

说明:

- 所有承重墙上均设圈梁, 圈梁宽同墙厚, 截面配筋详QL1, QL2。
- 过梁加筋当洞口宽度不大于2100用2#12, 不大于2400用2#14, 不大于3000用2#16。
- 构造柱围搭, 柱加密箍筋间距100。范: 基础部分钢筋接头, 圈梁节点上下, 端1/6层高内。
- 构造柱角柱箍筋全高加密。
- 构造柱生根于条形基础。图中未标注的构造柱均为GZ1。
- 屋面构造柱伸至女儿墙顶尺寸改为240×240, 配筋同GZ1。