

中共康县委办公楼屋顶加盖维修项目

实施方案设计

第 1 版

第1册 全1册


工程编号： SJ-GS-LN-2025045



国兴同盛工程设计有限公司

GUOXING TONGSHENG ENGINEERING DESIGN CO., LTD


二零二五年九月

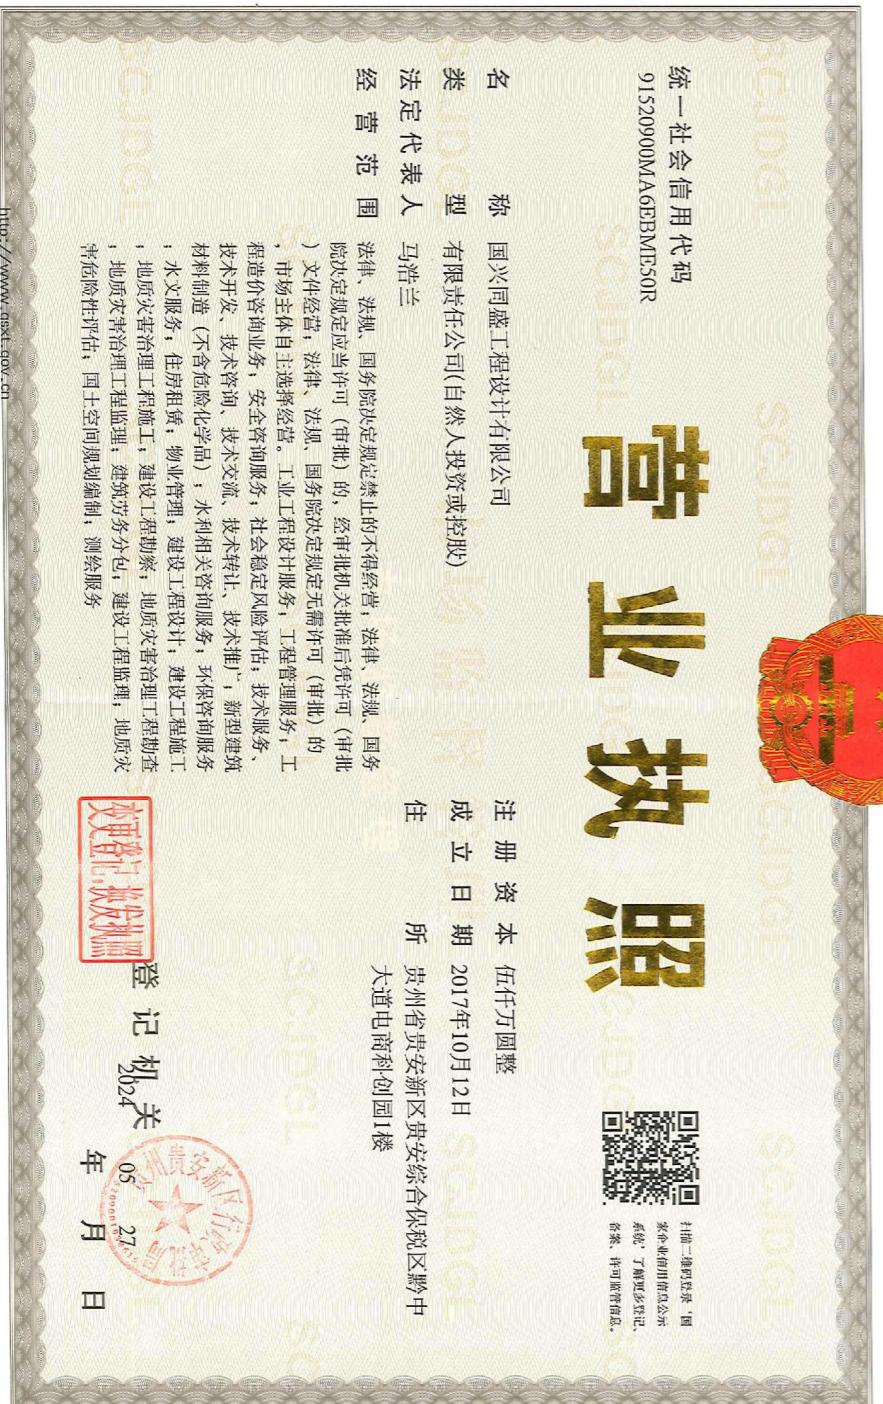


## 主要设计人员名单

|            |       |                 |
|------------|-------|-----------------|
| 项 目 负 责:   | 胡 斌   | 国家一级注册建筑师       |
| 建 筑 专 业:   | 胡 斌   | 国家一级注册建筑师       |
| 结 构 专 业:   | 冯正勇   | 国家一级注册结构工程师     |
| 电 气 专 业:   | 张一军   | 注册电气工程师(供配电)    |
| 给 排 水 专 业: | 易 辽   | 公用设备工程师(给水排水)   |
| 暖 通 专 业:   | 冉 绍 坡 | 注册公用设备工程师(暖通空调) |


国兴同盛工程设计有限公司

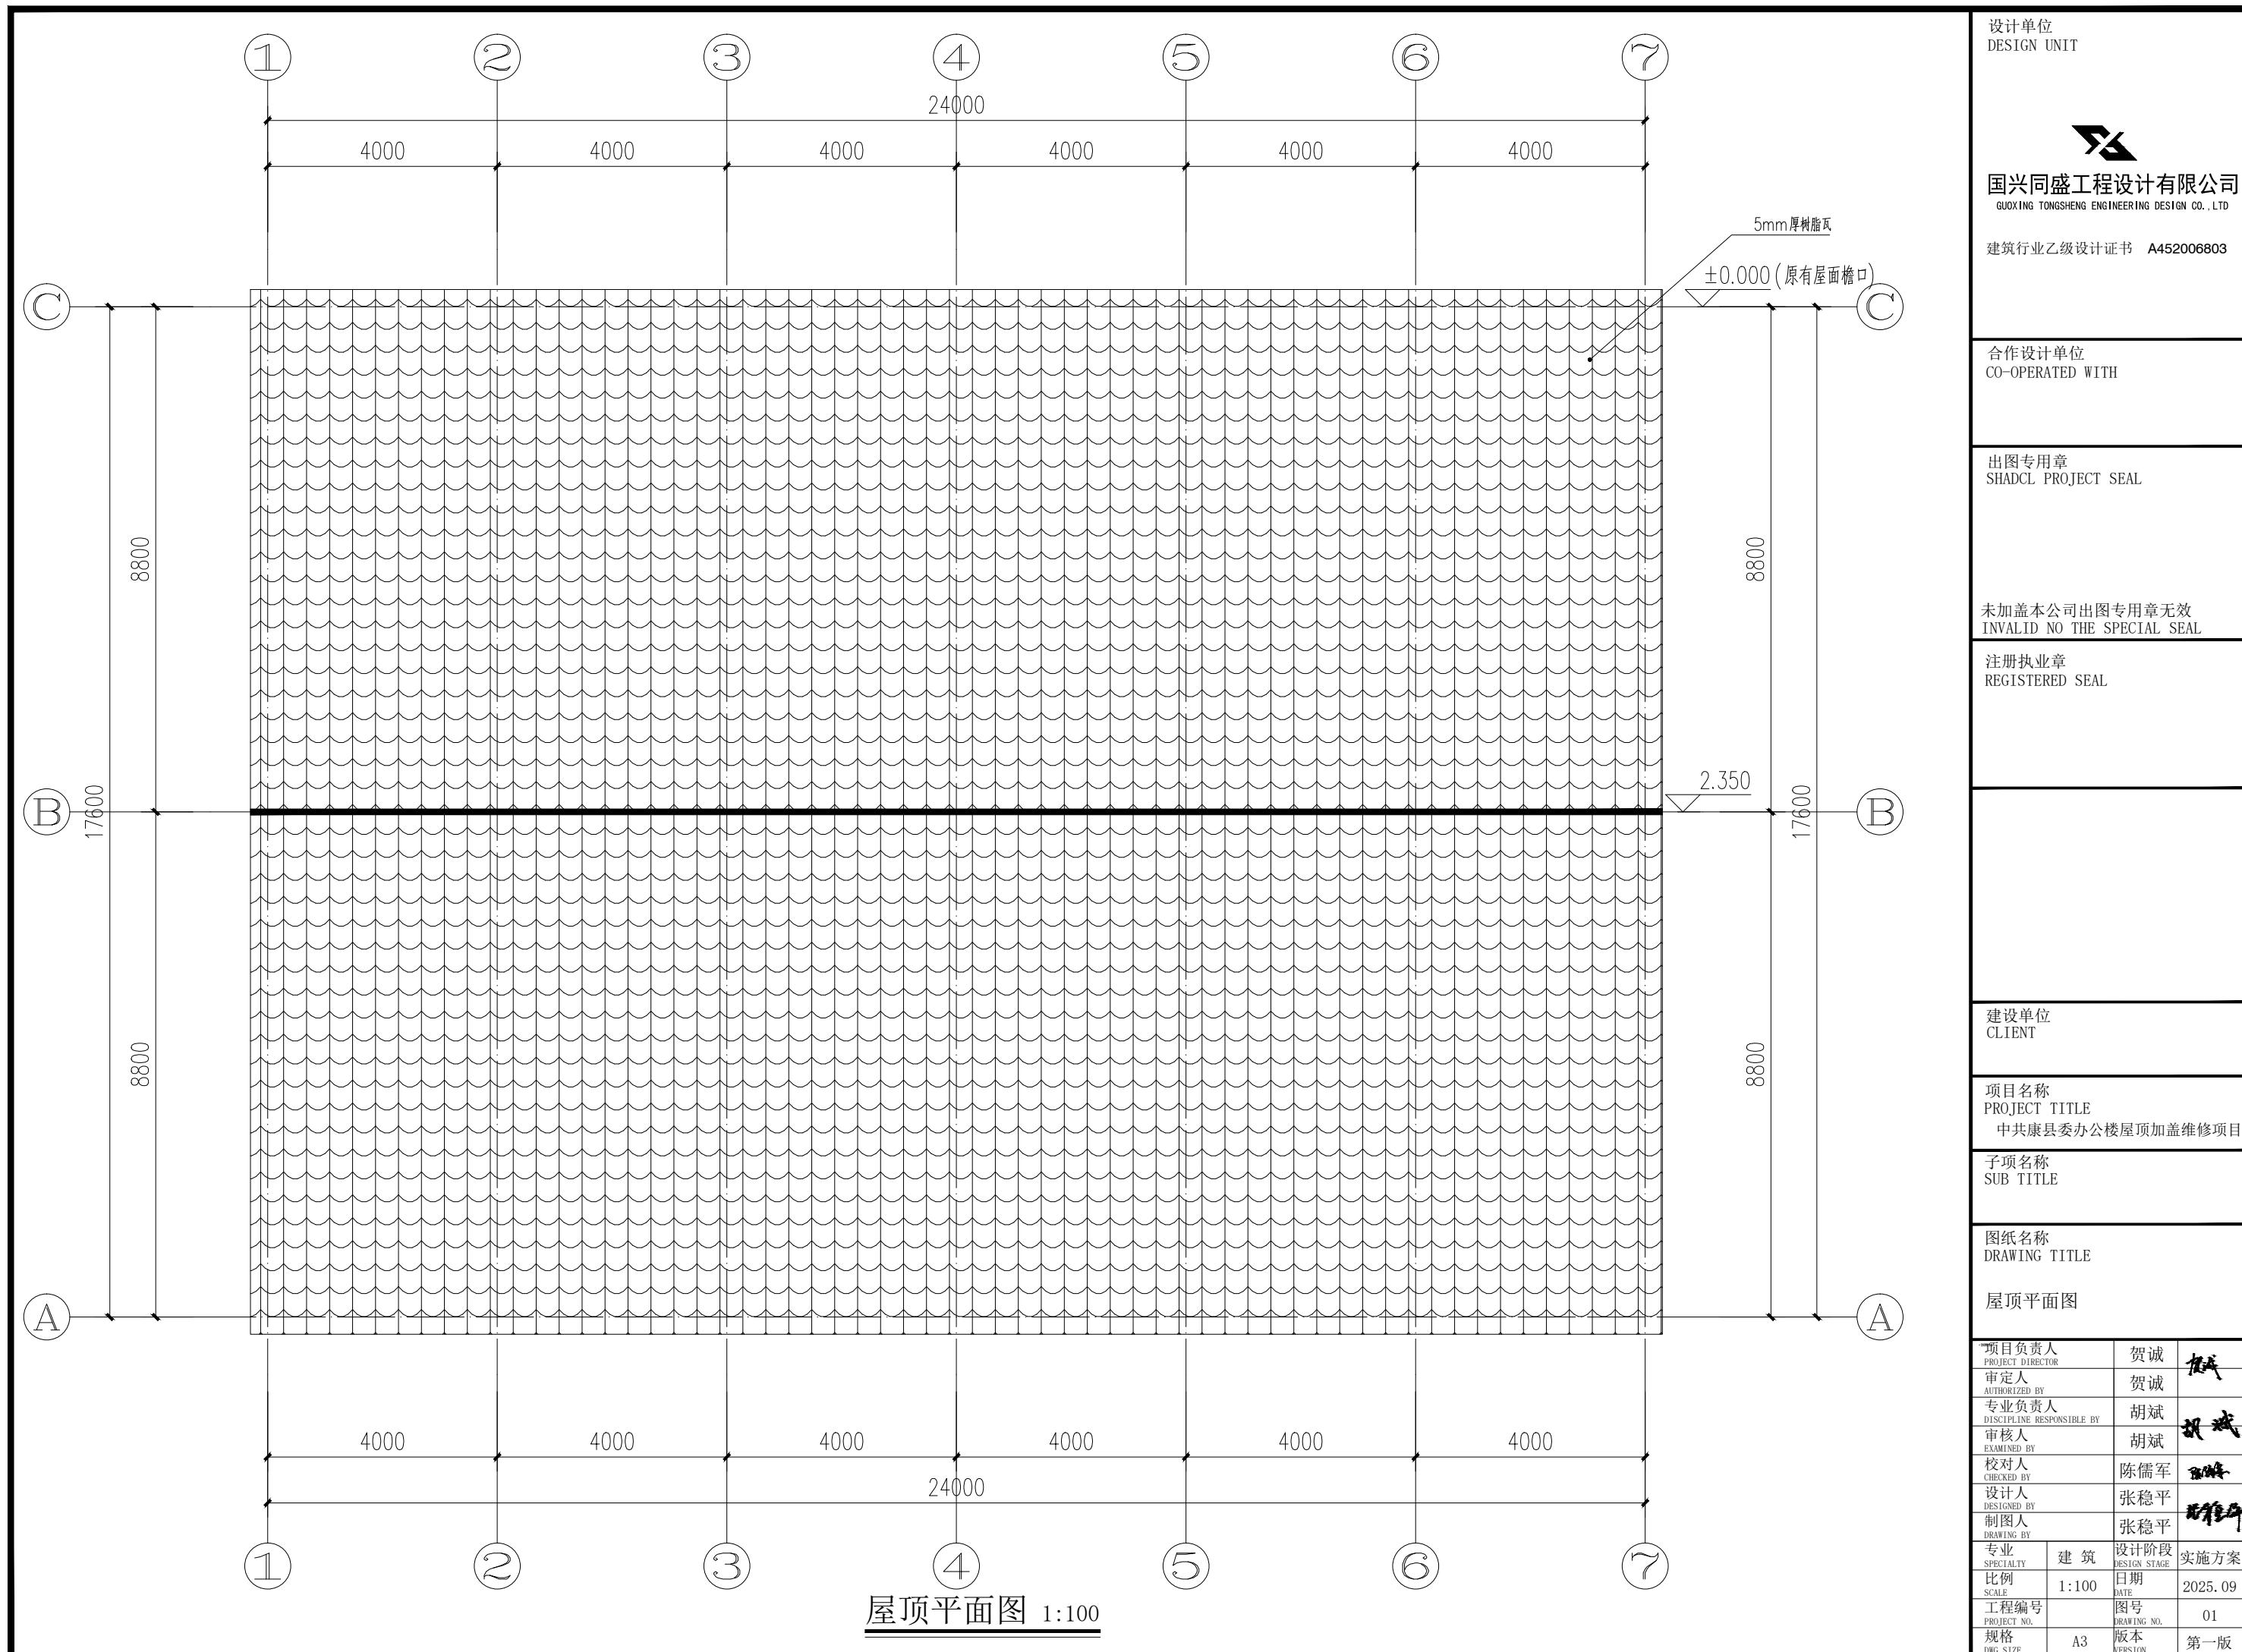

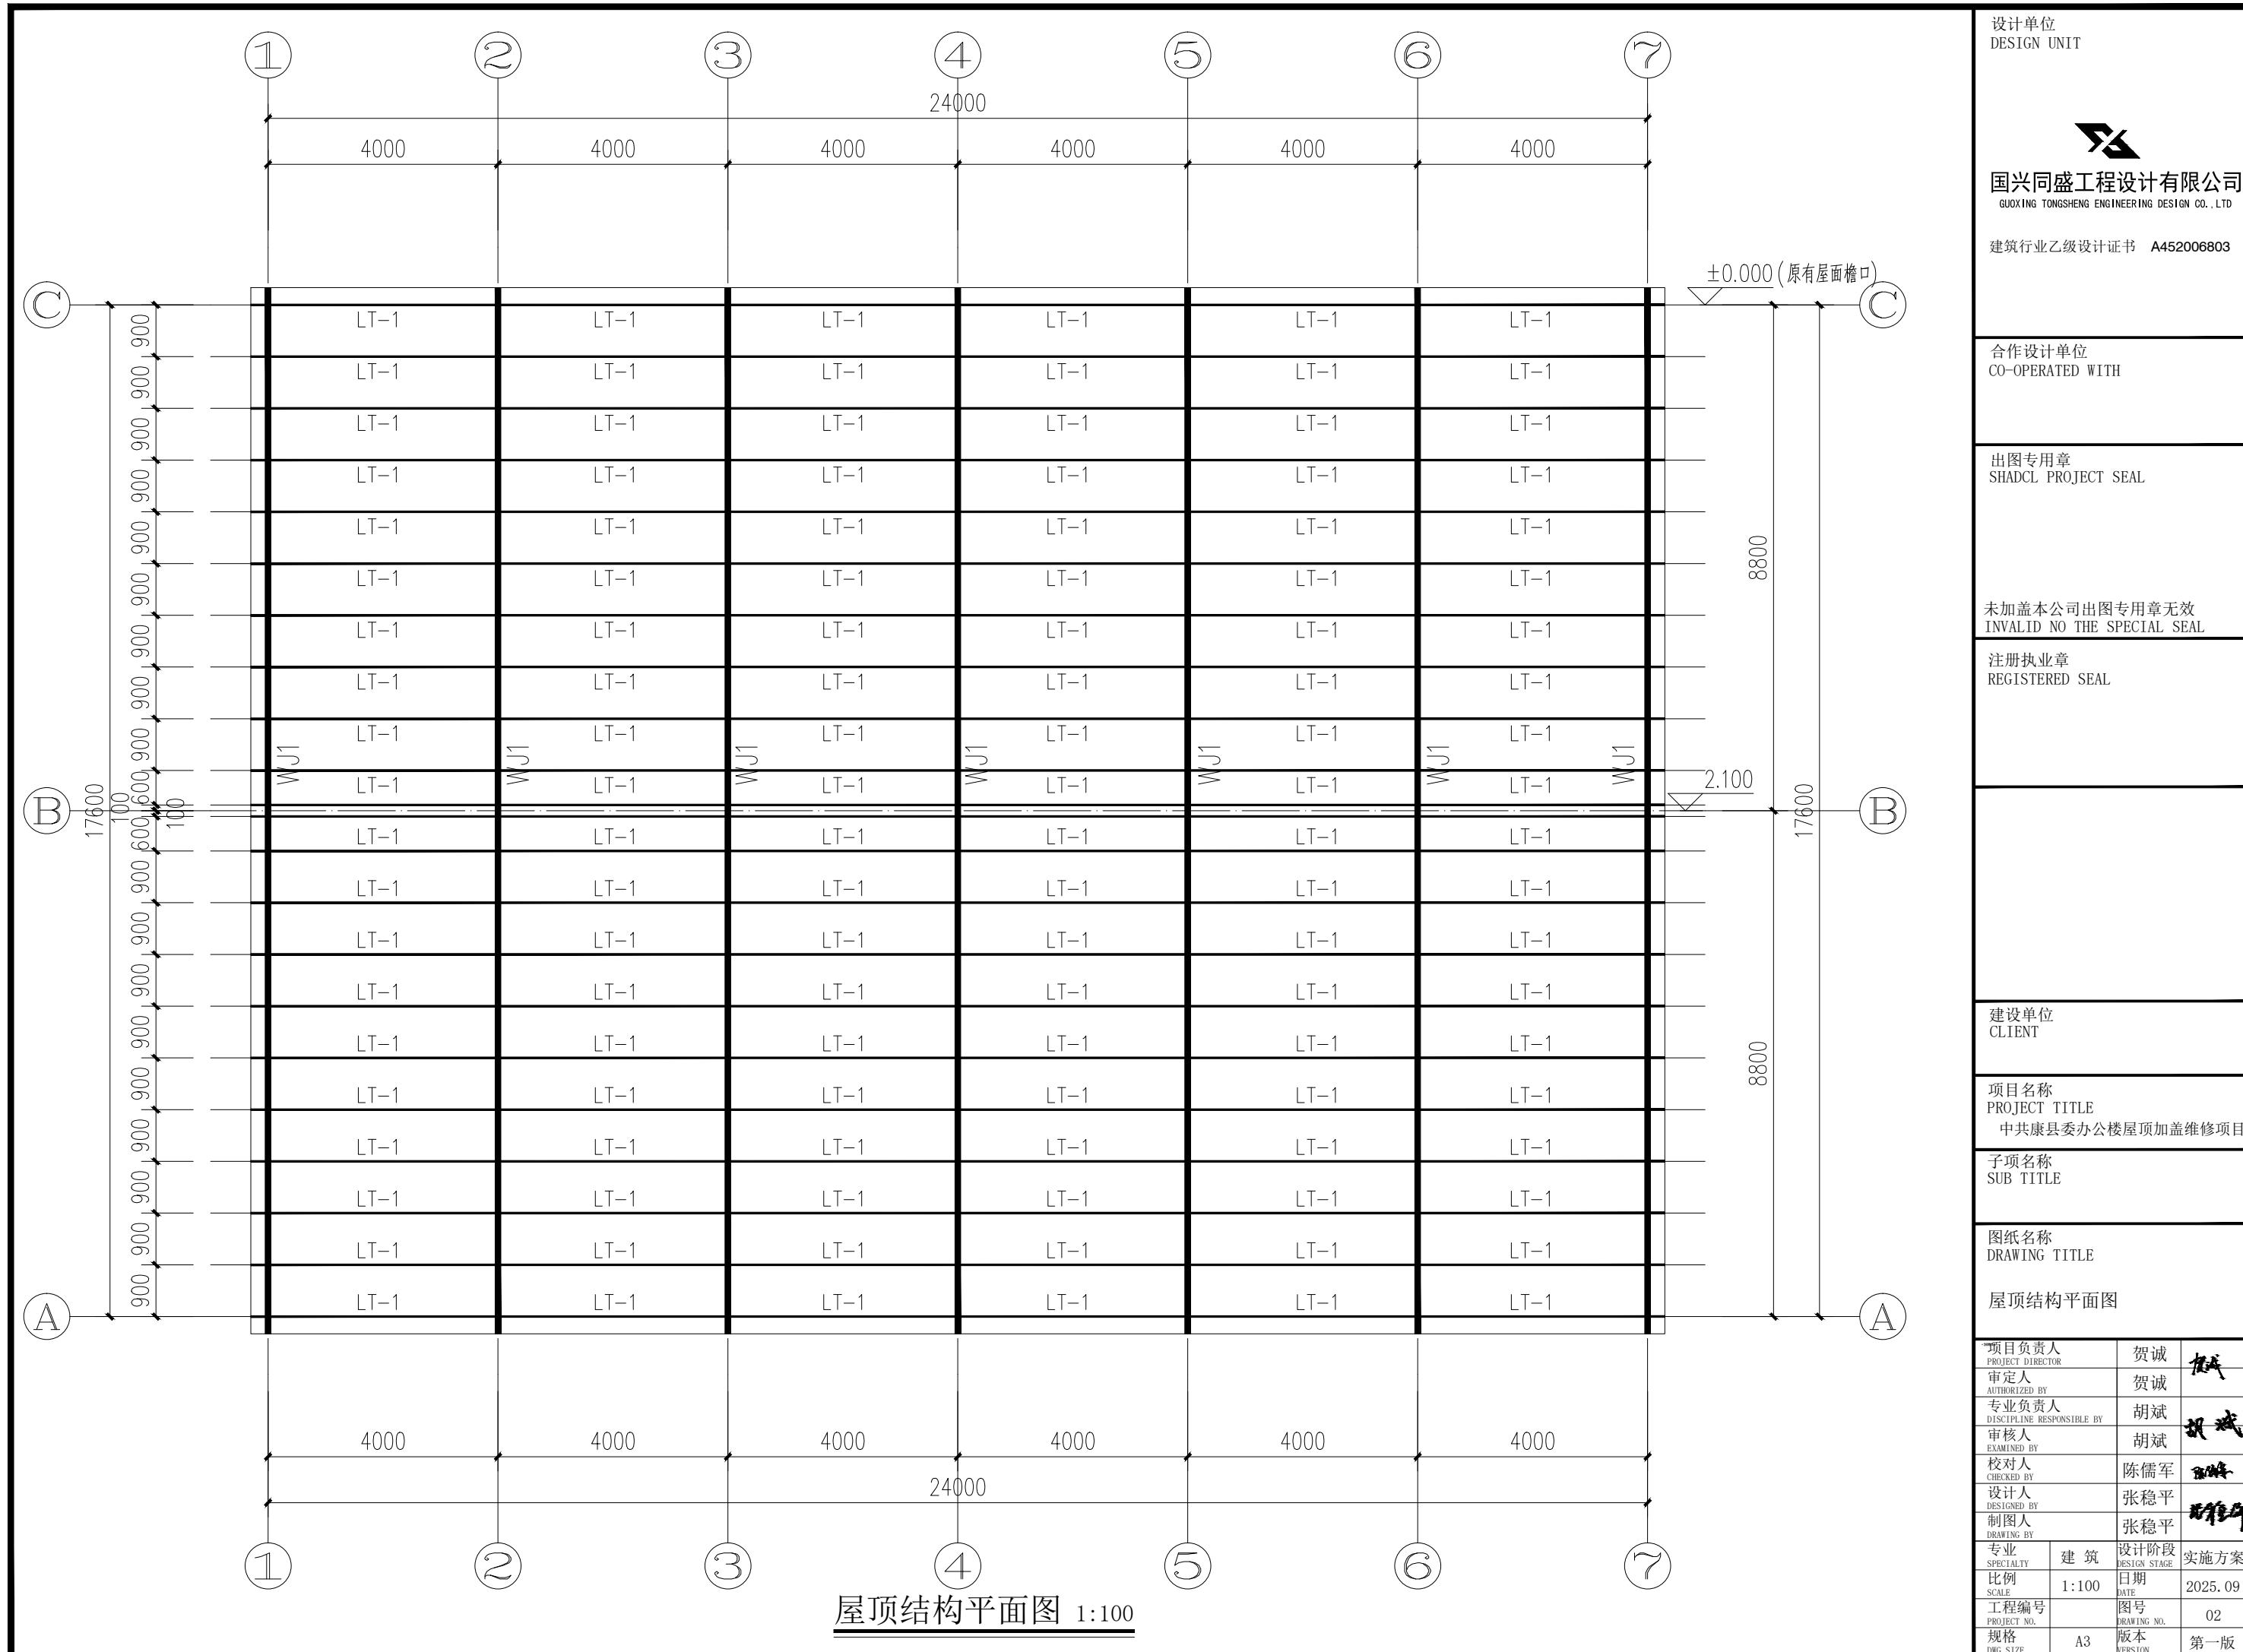



|                                    |                   |                             |
|------------------------------------|-------------------|-----------------------------|
| 项目负责人<br>PROJECT DIRECTOR          | 贺诚                | 贺诚                          |
| 审定人<br>AUTHORIZED BY               | 贺诚                | 贺诚                          |
| 专业负责人<br>DISCIPLINE RESPONSIBLE BY | 胡斌                | 胡斌                          |
| 审核人<br>EXAMINED BY                 | 胡斌                | 胡斌                          |
| 校对人<br>CHECKED BY                  | 陈儒军               | 陈儒军                         |
| 设计人<br>DESIGNED BY                 | 张稳平               | 张稳平                         |
| 制图人<br>DRAWING BY                  | 张稳平               | 张稳平                         |
| 专业<br>SPECIALTY                    | 建筑<br>BUILDING    | 设计阶段<br>DESIGN STAGE        |
| 比例<br>SCALE                        | 1:100             | 日期<br>DATE                  |
| 工程编号<br>PROJECT NO.                | 图号<br>DRAWING NO. | 实施方案<br>IMPLEMENTATION PLAN |
| 规格<br>DRG. SIZE                    | A3                | 版本<br>VERSION               |

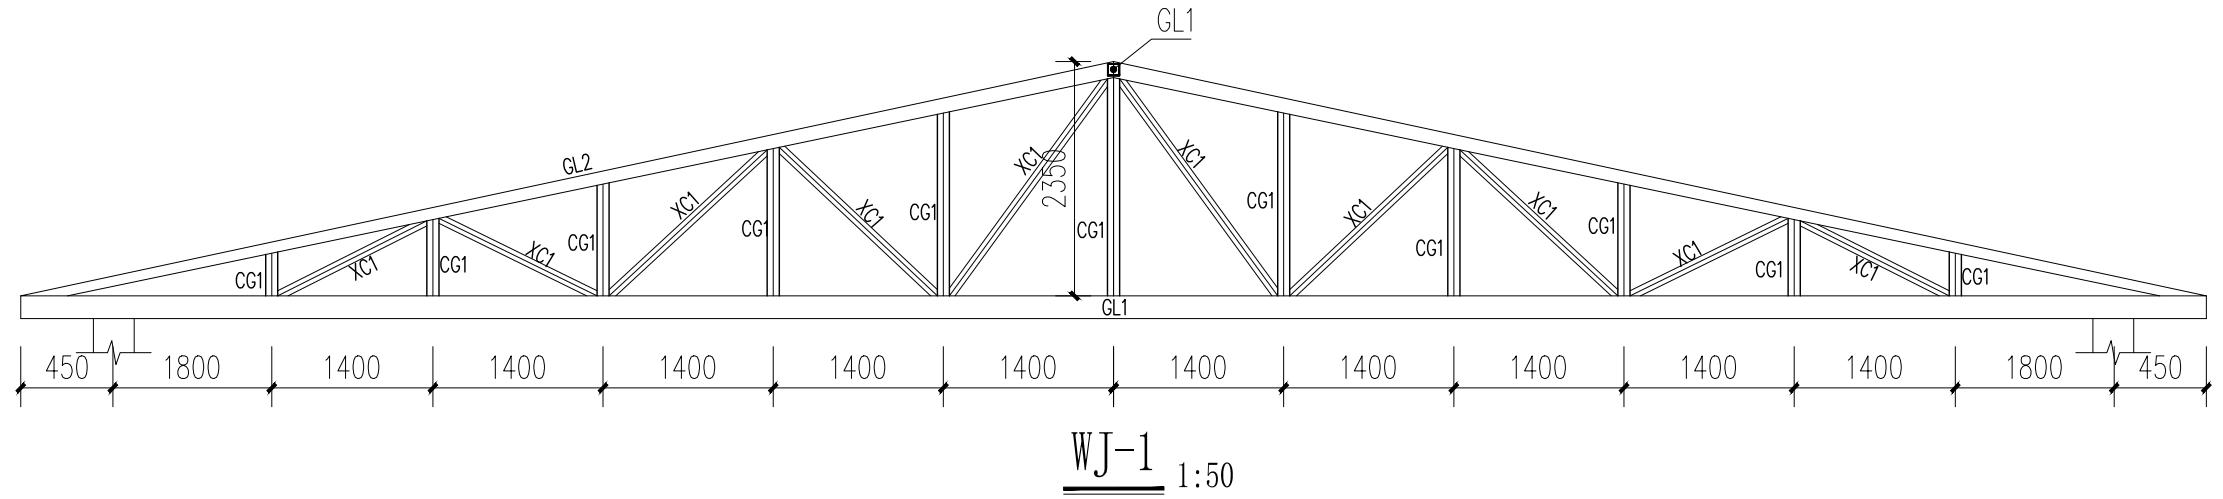

说明：所有方钢连接方式均为焊接。方钢与原有面连接方式为：打入150mm长  
M10膨胀螺栓，螺栓间距为500mm，方钢与膨胀螺栓焊接。

钢构件截面表

| 构件编号 | 截面尺寸            | 材质    |
|------|-----------------|-------|
| GL1  | □100X50X3.0X3.0 | Q235B |
| GL2  | □100X50X3.0X3.0 | Q235B |
| CG1  | □100X50X3.0X3.0 | Q235B |
| XC1  | □40X40X2.0X2.0  | Q235B |

钢构件截面表

| 构件编号 | 截面尺寸           | 材质    | 备注 |
|------|----------------|-------|----|
| LT-1 | □40X40X2.0X2.0 | Q235B |    |