

陇南市武都区幼儿园校舍维修改造项目

施工图

中晟汇创建设发展有限公司

2025年04月

工程名称：陇南市武都区幼儿园校舍维修改造项目
建设单位：陇南市武都区教育局
设计单位：中晟汇创建设发展有限公司

审 定 人	李晓平	李晓平
审 核 人	漆国强	漆国强
项目负责人	漆国强	漆国强
专业负责人	林和军	林和军
校 对	漆国强	漆国强
设 计	张冰	张冰

建筑设计说明

一、设计依据

- 1 建设单位提供的地形图、红线图及建设单位的意见;
- 2 现行的国家有关建筑设计规范、规程和规定:
《民用建筑修缮工程查勘与设计规程》JGJ117-1998
《民用建筑设计统一标准》GB50352-2019
《建筑设计防火规范》GB50016-2014 (2018年版)
《屋面工程技术规范》GB/T50345-2012
《工程建设标准强制性条文》房屋建筑部分 (2013版)
《托儿所、幼儿园建筑设计规范》JGJ39-2016
《既有建筑维护与改造通用规范》GB/55022-2021
《建筑环境通用规范》GB/55016-2021
《民用建筑通用规范》GB/55031-2022
《民用建筑工程室内环境污染控制标准》GB/50325-2020
《建筑内部装修设计防火规范》GB/50222-2017
《建筑防火通用规范》GB/55037-2022
《建筑制图标准》GB50104-2010
《建筑地面设计规范》GB50037-2013
《城乡建设用地竖向规划规范》CJJ83-2016
《总图制图标准》(GB/T50103-2010)

二、工程概况

- 1、本工程为本工程为陇南市武都区幼儿园校舍维修改造项目,项目位于陇南市武都区幼儿园院内。
- 2、幼儿园教学楼修建于2010年,为四层框架结构,抗震设防烈度为8度,设计使用年限50年,总建筑面积1209.41m²,建筑高度为15.75m,室外高差为0.15m。
- 3、该建筑地上耐火等级为二级。
- 4、室内环境污染控制类别为I类。
- 5、建筑物结构体系为框架结构体系,抗震设防烈度为八度。
- 6、幼儿园校舍的1-2层教室内墙面(墙裙以上)及顶棚粉刷,幼儿园校舍的2-4层室内走廊粉刷(墙裙以上),原破损UV地面进行更换,走廊铝方通吊顶,楼梯门洞铝塑板面层更换等详细工程量见建设规模。

具体改造内容如下:

拆除工程量:

拆除原有破损墙漆1623.39m²(墙裙以上),拆除原有破损顶棚漆1671.02m²,拆除原有破损塑胶地面550.2m²,拆除原有门洞破损铝塑板面层50m²(楼梯),详细工程量见图纸工程数量表。

改造工程量:

新粉刷墙漆1623.39m²(墙裙以上),新粉刷顶棚漆1671.02m²,新铺塑胶地面550.2m²,新做门洞单铝板装饰面层50m²(厚度1.5mm,门洞造型颜色甲方自定),新做铝方通吊顶270.4m²,自粘毛毡板152.712m²,详细工程量见图纸工程数量表。

三、主要工程做法

1、UV地面

- (1)原水泥地面局部砂浆补平
- (2)2厚垫层水泥基自流平砂浆

(3)3厚PVC卷材面层,用专用胶粘剂粘铺,用滚筒碾压2遍,缝隙焊接

(4)表面上保护蜡

2、轻钢龙骨铝方通吊顶

- (1)按设计要求测出安装后的标高;
- (2)确定施工方向,并按≤1200 mm 距离在天花上打吊装孔,同时用膨胀螺栓固定镀锌吊杆;
- (3)固定40副龙骨,并将轻钢龙骨调至水平,同时调整标高保持一致。40副龙骨间距为≤1200 mm;
- (4)将M6六角螺栓卡入30*100型材方通垂帘的卡槽中,然后将50*50型材方通垂帘固定在40副龙骨,调整好间距即可;

3、墙面粉刷

内墙面:

- (1)铲除原有内墙漆
- (2)清理墙面
- (3)2厚面层耐水腻子分遍刮平
- (4)喷或滚刷内墙漆一遍(颜色甲方自定)

顶棚粉刷:

- (1)拆除原有涂料层
- (2)原有抹灰层清理干净,用1:3水泥砂浆修补破损处
- (3)2厚面层耐水腻子分遍刮平
- (4)刷乳胶漆(颜色甲方自定)

新铺塑胶地面燃烧等级为B1;单铝板燃烧等级为A2;自粘毛毡板燃烧等级为B1。

四、标高与坐标

- 1、本工程定位详规划局批准的“总平面图”±0.000由甲方现场定。
- 2、室内找坡的楼地面起点标高按其最高处标注的建筑标高;平屋面标高在屋面结构最低处。

五、其它施工注意事项

- 1.本设计图标高均为建筑标高以米计,其余均以毫米计。
- 2.土建施工中时,应仔细核对各专业图纸后,按有关专业施工图事先预留孔洞,预埋套管及管道,不得随意打洞。
- 3.为保证施工质量及使用,施工中务必按施工及验收等有关规范严格执行。
- 4.工程施工时如出现重大技术变更或图中表达不清之处,请及时与设计单位或者与设计人员联系。



中晟汇创

建设发展有限公司

Zhongsheng huichuang construction
and development co. Ltd

备注:非本公司书面批准,不得随意将任何部份翻印,切勿以此比例量此图,一切依图内数字所示为准,施工单位必须核对各专业图纸之准确,如发现有任何矛盾处,应及时通知本公司,修改确认后,方可施工。图纸加盖相应阶段出图章后有效,未经正规审图公司审图不得用于施工;违者后果自负。

图纸专用章

注册建筑师执业章

注册结构师执业章

施工图审查批准单位:

施工图审查批准证书号:

建设单位:

陇南市武都区教育局

项目名称:

陇南市武都区幼儿园校舍维修改造项目


工程编号:

审 定	王海鸥	李研
工程负责人	漆国强	漆国强
专业负责人	林和军	林和军
审 核	漆国强	漆国强
校 对	漆国强	漆国强
设 计	张冰	张冰
制 图	张冰	张冰

图 名:

建筑设计说明

阶 段	施工图	专 业	建筑
图 幅	A2	图 号	01
日 期	2025.04	版本号	

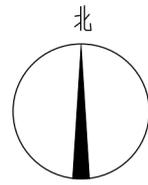

图例					
场地红线		原有建筑		垃圾箱	
标高		绿化		道路	



中晟汇创
建设发展有限公司
 Zhongsheng huichuang construction
 and development co. Ltd

备注：非本公司书面批准，不得随意将任何部份翻印，切勿以此比例量此图，一切依图内数字所示为准，施工单位必须核对各专业图纸之准确，如发现有任何矛盾处，应及时通知本公司，修改确认后，方可施工。图纸加盖相应阶段出图章后有效，未经正规审图公司审图不得用于施工；违者后果自负。

图纸专用章

注册建筑师执业章

注册结构师执业章

施工图审查批准单位：

施工图审查批准书证号：

建设单位：
 陇南市武都区教育局


项目名称：
 陇南市武都区幼儿园校舍维修改造项目

工程编号：

审 定	李晓平	
工程负责人	漆国强	
专业负责人	林和军	
审 核	漆国强	
校 对	漆国强	
设 计	张冰	
制 图	张冰	

图 名：
 总平面图

阶 段	施工图	专 业	建筑
图 幅	A2	图 号	02
日 期	2025.04	版本号	

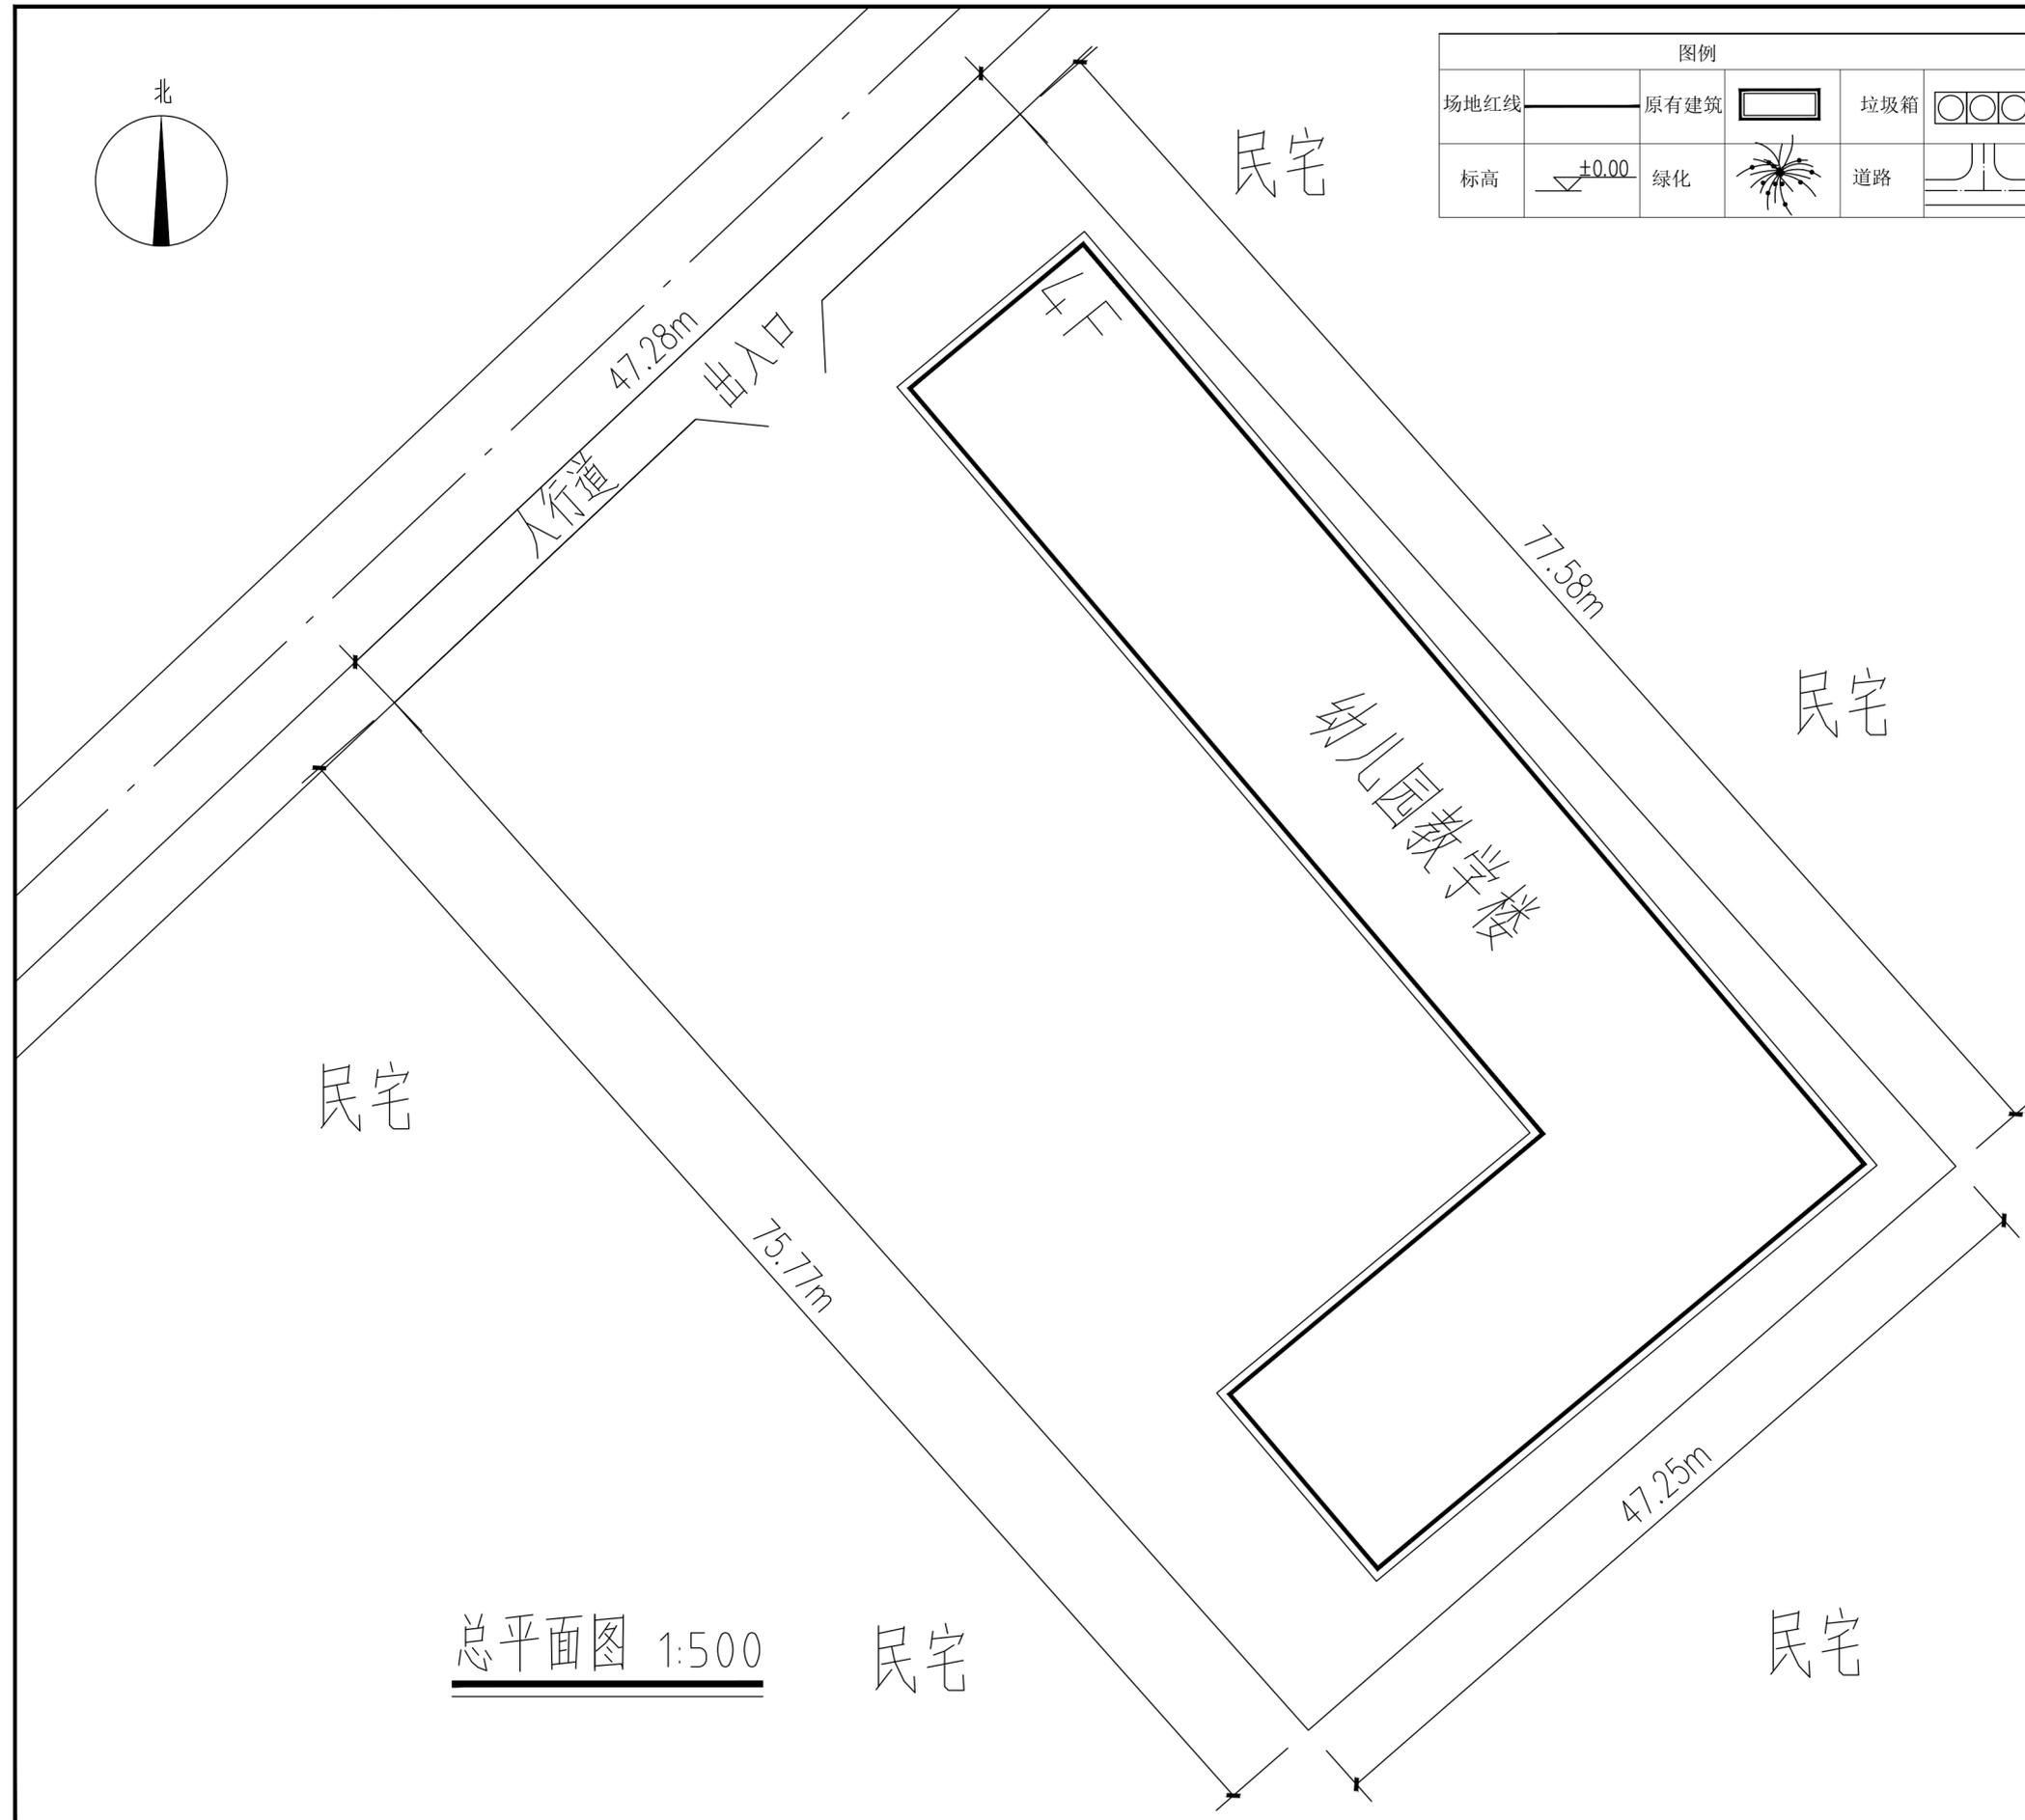

总平面图 1:500

民宅

民宅

民宅

民宅

幼儿园教学楼

人行道 47.28m
 出入口

77.58m

75.77m

47.25m



中晟汇创
建设发展有限公司
 Zhongsheng huichuang construction
 and development co. Ltd

备注：非本公司书面批准，不得随意将任何部份翻印，切勿以此比例量此图，一切依图内数字所示为准，施工单位必须核对各专业图纸之准确，如发现有任何矛盾处，应及时通知本公司，修改确认后，方可施工。图纸加盖相应阶段出图章后有效，未经正规审图公司审图不得用于施工；违者后果自负。

图纸专用章

注册建筑师执业章

注册结构师执业章

施工图审查批准单位：

施工图审查批准证书号：

建设单位：
 皖南市武都区教育局

项目名称：
 皖南市武都区幼儿园校舍维修改造项目

工程编号：

审 定	王海鸥	王海鸥
工程负责人	漆国强	漆国强
专业负责人	林和军	林和军
审 核	漆国强	漆国强
校 对	漆国强	漆国强
设 计	张冰	张冰
制 图	张冰	张冰

图 名：
 工程量统计表

阶 段	施工图	专 业	建筑
图 幅	A2	图 号	03
日 期	2025.04	版本号	

拆除工程量统计表

位置	拆除内容	单位	数量	备注
走廊 (2-4层)	拆除原有破损墙漆	m ²	657	墙裙以上
	拆除原有破损顶棚漆	m	722.32	
	拆除原有破损塑胶地面	m ²	550.2	
	拆除原有门洞破损铝塑板面层	m ²	50	楼梯
教室 (1-2层)	拆除原有破损墙漆	m ²	966.39	墙裙以上
	拆除原有破损顶棚漆	m ²	948.7	

改造工程量统计表

位置	改造内容	单位	数量	备注
走廊 (2-4层)	新粉刷墙漆	m ²	657	墙裙以上
	新粉刷顶棚漆	m	722.32	
	新铺塑胶地面	m ²	550.2	
	新做门洞单铝板装饰面层	m ²	50	厚度1.5mm，门洞造型颜色甲方自定
	新做铝方通吊顶	m ²	270.4	
教室	自粘毛毡板(长3.8米，宽1.8米)	m ²	123.012	
	自粘毛毡板(长1.5米，宽1.1米)	m ²	29.7	
教室 (1-2层)	新粉刷墙漆	m ²	966.39	墙裙以上
	新粉刷顶棚漆	m ²	948.7	



中晟汇创
建设发展有限公司
Zhongsheng huichuang construction
and development co. Ltd

备注：非本公司书面批准，不得随意将任何部份翻印，切勿以此比例量此图，一切依图内数字所示为准，施工单位必须核对各专业图纸之准确，如发现有任何矛盾处，应及时通知本公司，修改确认后，方可施工。图纸加盖相应阶段出图章后有效，未经正规审图公司审图不得用于施工；违者后果自负。

图纸专用章

注册建筑师执业章

注册结构师执业章

施工图审查批准单位：

施工图审查批准书证号：

建设单位： 皖南市武都区教育局


项目名称： 皖南市武都区幼儿园校舍维修改造项目

工程编号：

审 定	王海鸥	张冰
工程负责人	漆国强	漆国强
专业负责人	林和平	林和平
审 核	漆国强	漆国强
校 对	漆国强	漆国强
设 计	张冰	张冰
制 图	张冰	张冰

图 名： 一层平面图

阶 段	施工图	专 业	建筑
图 幅	A2	图 号	04
日 期	2025.04	版 本 号	

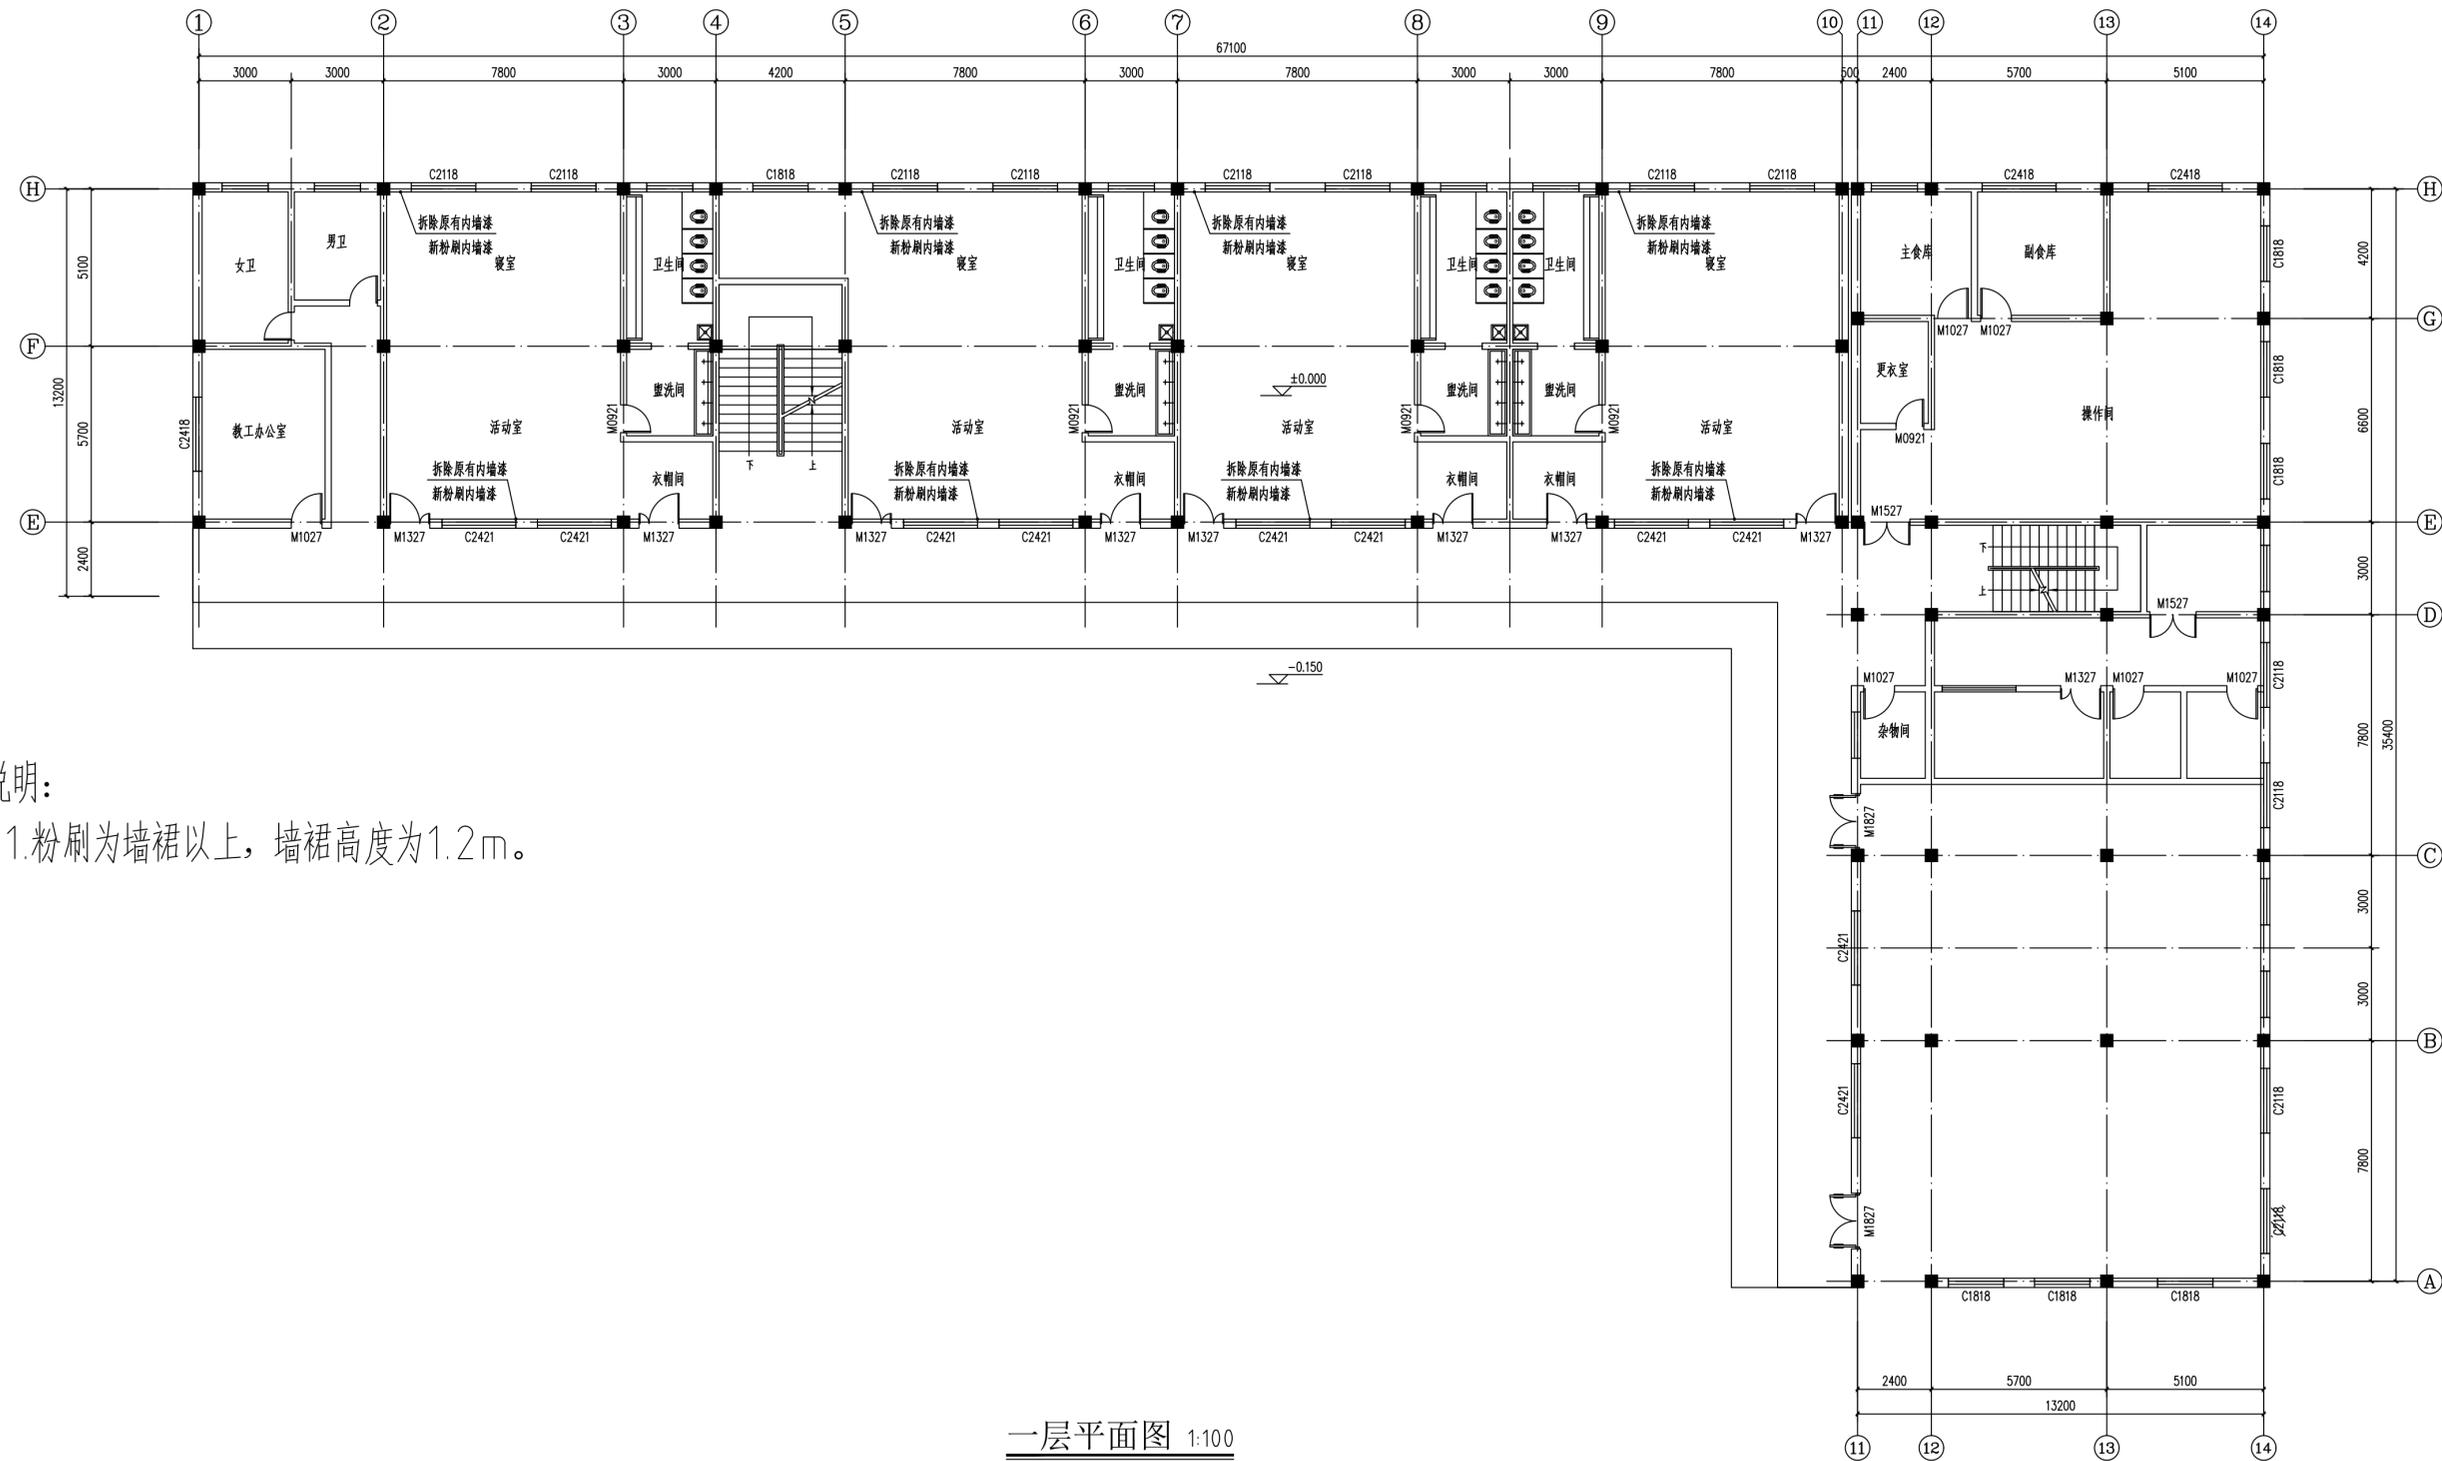

说明：
1. 粉刷为墙裙以上，墙裙高度为1.2m。

一层平面图 1:100



中晟汇创
建设发展有限公司
Zhongsheng huichuang construction
and development co. Ltd

备注: 非本公司书面批准, 不得随意将任何部份翻印, 切勿以此比例量此图, 一切依图内数字所示为准, 施工单位必须核对各专业图纸之准确, 如发现有任何矛盾处, 应及时通知本公司, 修改确认后, 方可施工。图纸加盖相应阶段出图章后有效, 未经正规审图公司审图不得用于施工; 违者后果自负。

注册建筑师执业章

注册结构师执业章

注册结构师执业章

施工图审查批准单位:

施工图审查批准书证号:

建设单位: 陇南市武都区教育局


项目名称: 陇南市武都区幼儿园校舍维修改造项目

工程编号:

审 定	王海鸥	王海鸥
工程负责人	漆国强	漆国强
专业负责人	林和平	林和平
审 核	漆国强	漆国强
校 对	漆国强	漆国强
设 计	张冰	张冰
制 图	张冰	张冰

图 名: 二层平面图

阶 段	施工图	专 业	建筑
图 幅	A2	图 号	05
日 期	2025.04	版 本 号	

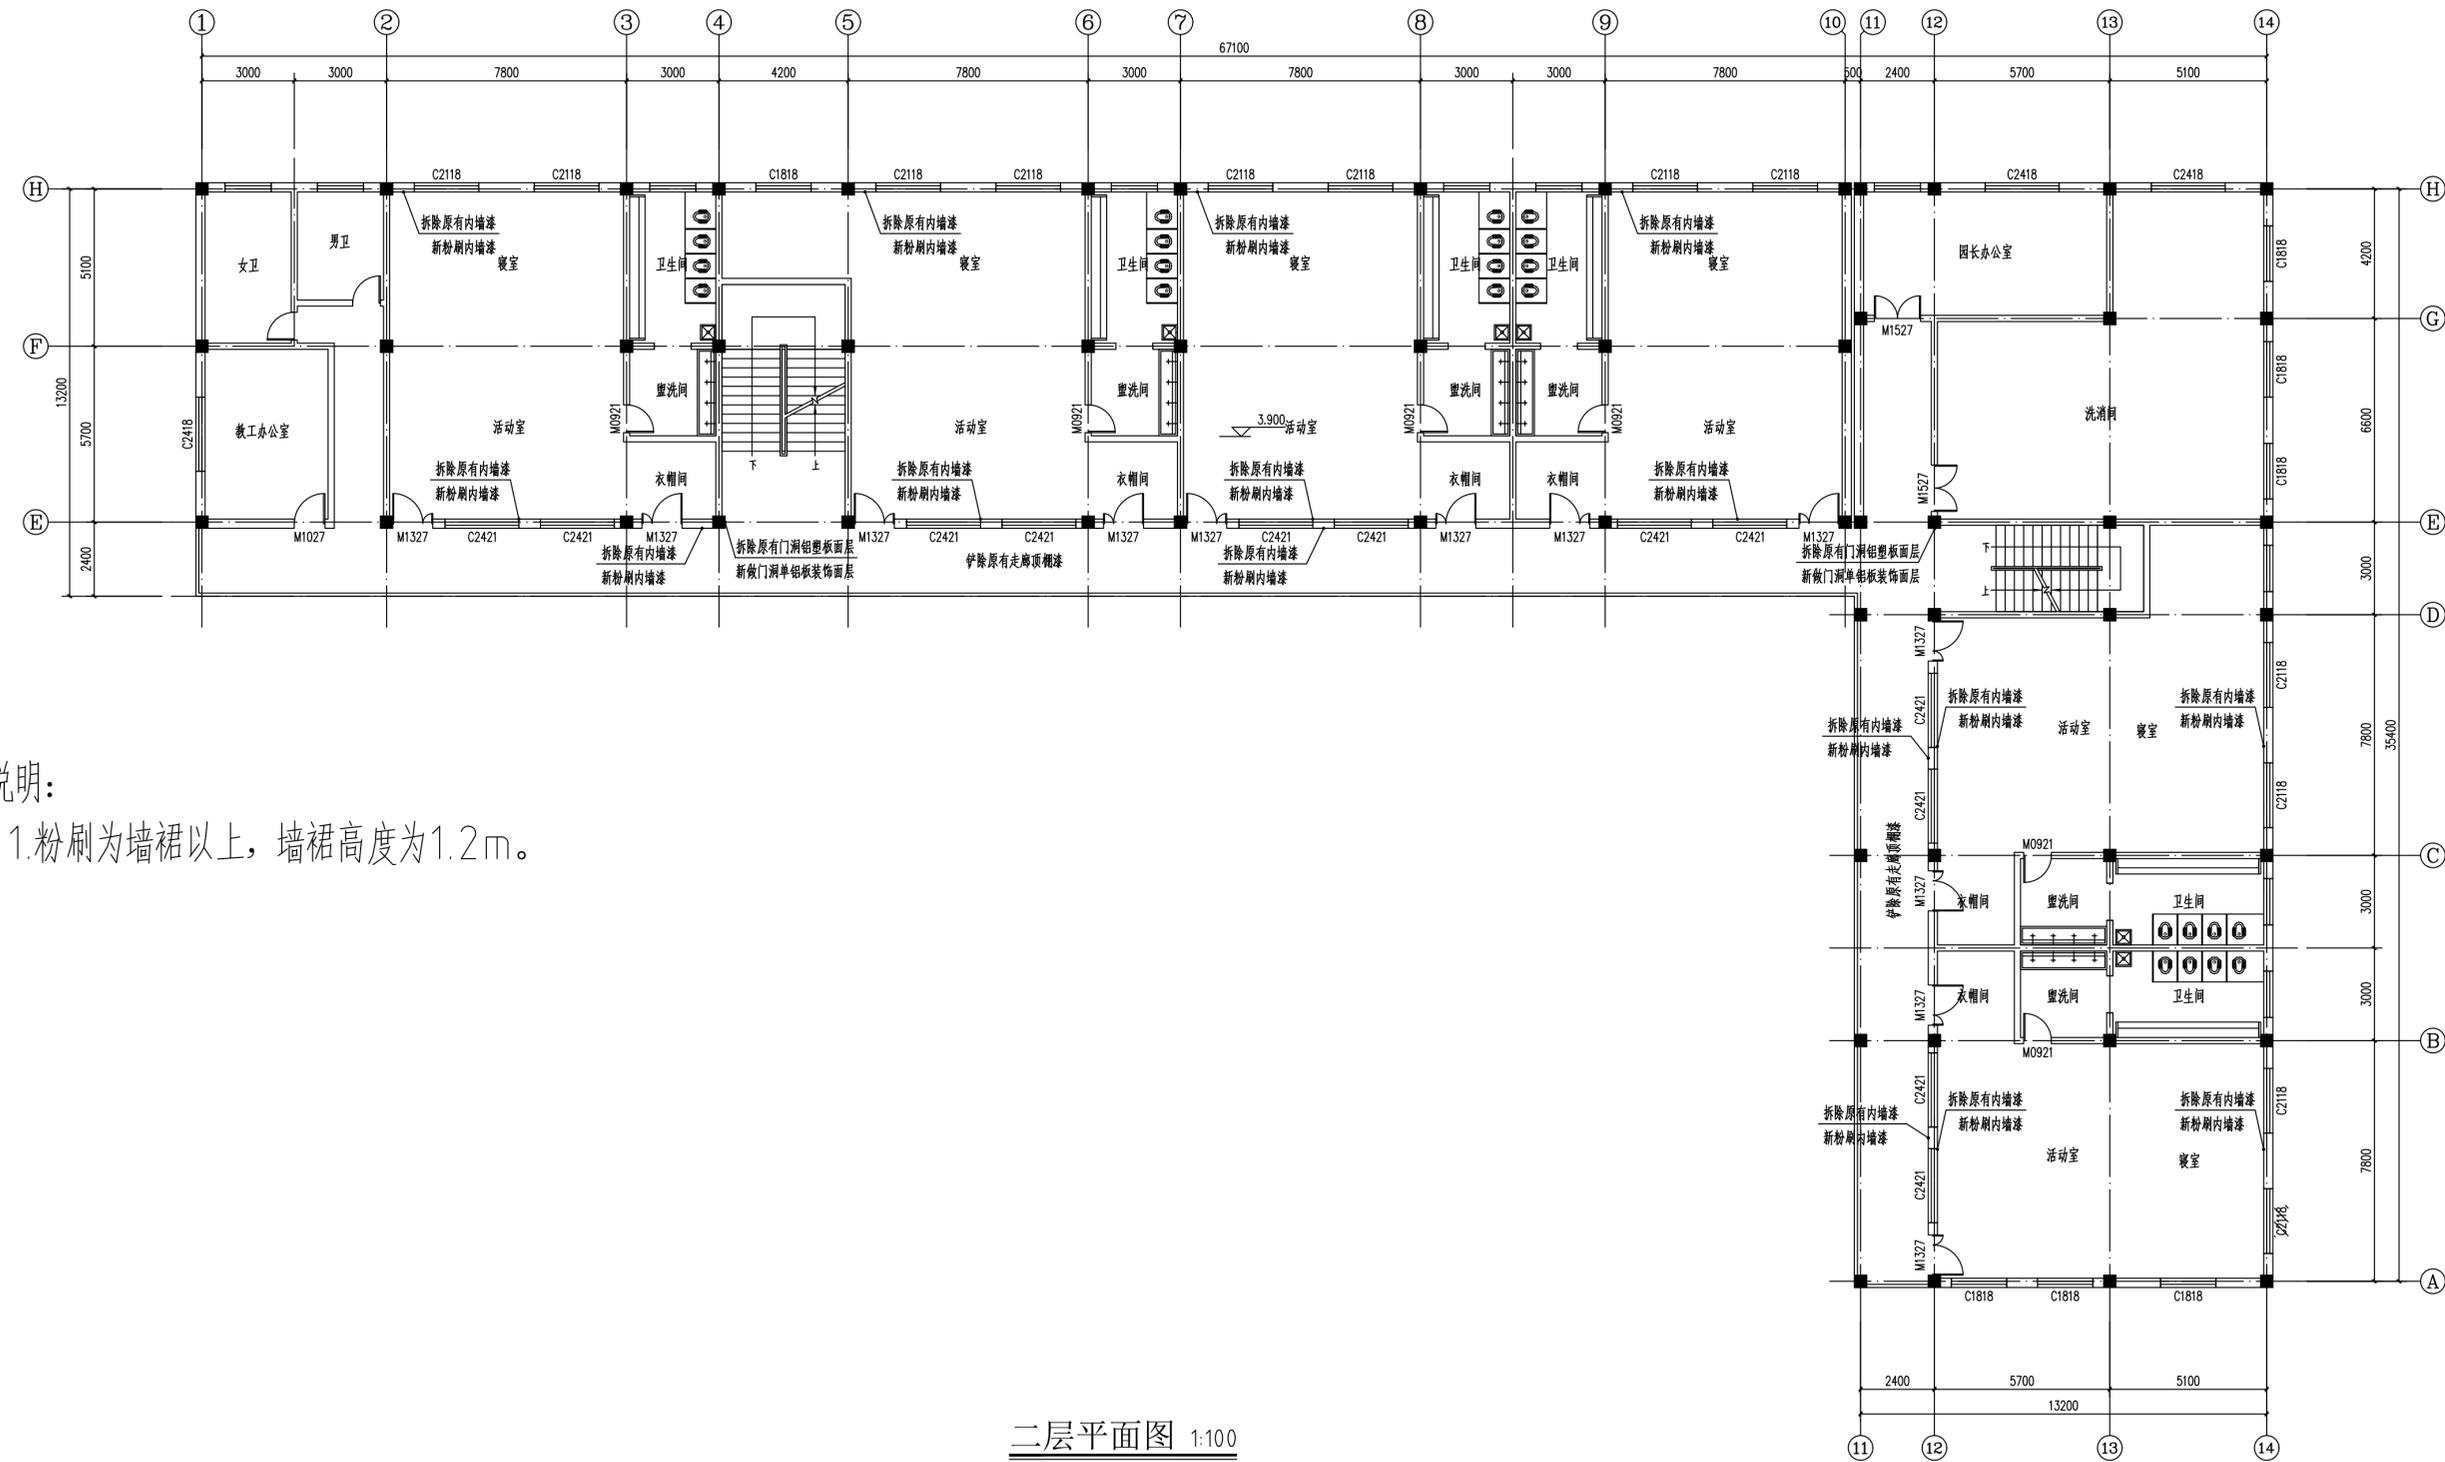

说明:
1. 粉刷为墙裙以上, 墙裙高度为1.2m.

二层平面图 1:100



中晟汇创
建设发展有限公司
Zhongsheng huichuang construction
and development co. Ltd

备注: 非本公司书面批准, 不得随意将任何部份翻印, 切勿以此比例量此图, 一切依图内数字所示为准, 施工单位必须核对各专业图纸之准确, 如发现有任何矛盾处, 应及时通知本公司, 修改确认后, 方可施工。图纸加盖相应阶段出图章后有效, 未经正规审图公司审图不得用于施工; 违者后果自负。

图纸专用章

注册建筑师执业章

注册结构师执业章

施工图审查批准单位:

施工图审查批准书证号:

建设单位: 陇南市武都区教育局


项目名称: 陇南市武都区幼儿园校舍维修改造项目

工程编号:

审 定	王海鸥	李研
工程负责人	漆国强	漆国强
专业负责人	林和平	林和平
审 核	漆国强	漆国强
校 对	漆国强	漆国强
设 计	张冰	张冰
制 图	张冰	张冰

图 名: 三层平面图

阶 段	施工图	专 业	建筑
图 幅	A2	图 号	06
日 期	2025.04	版 本 号	

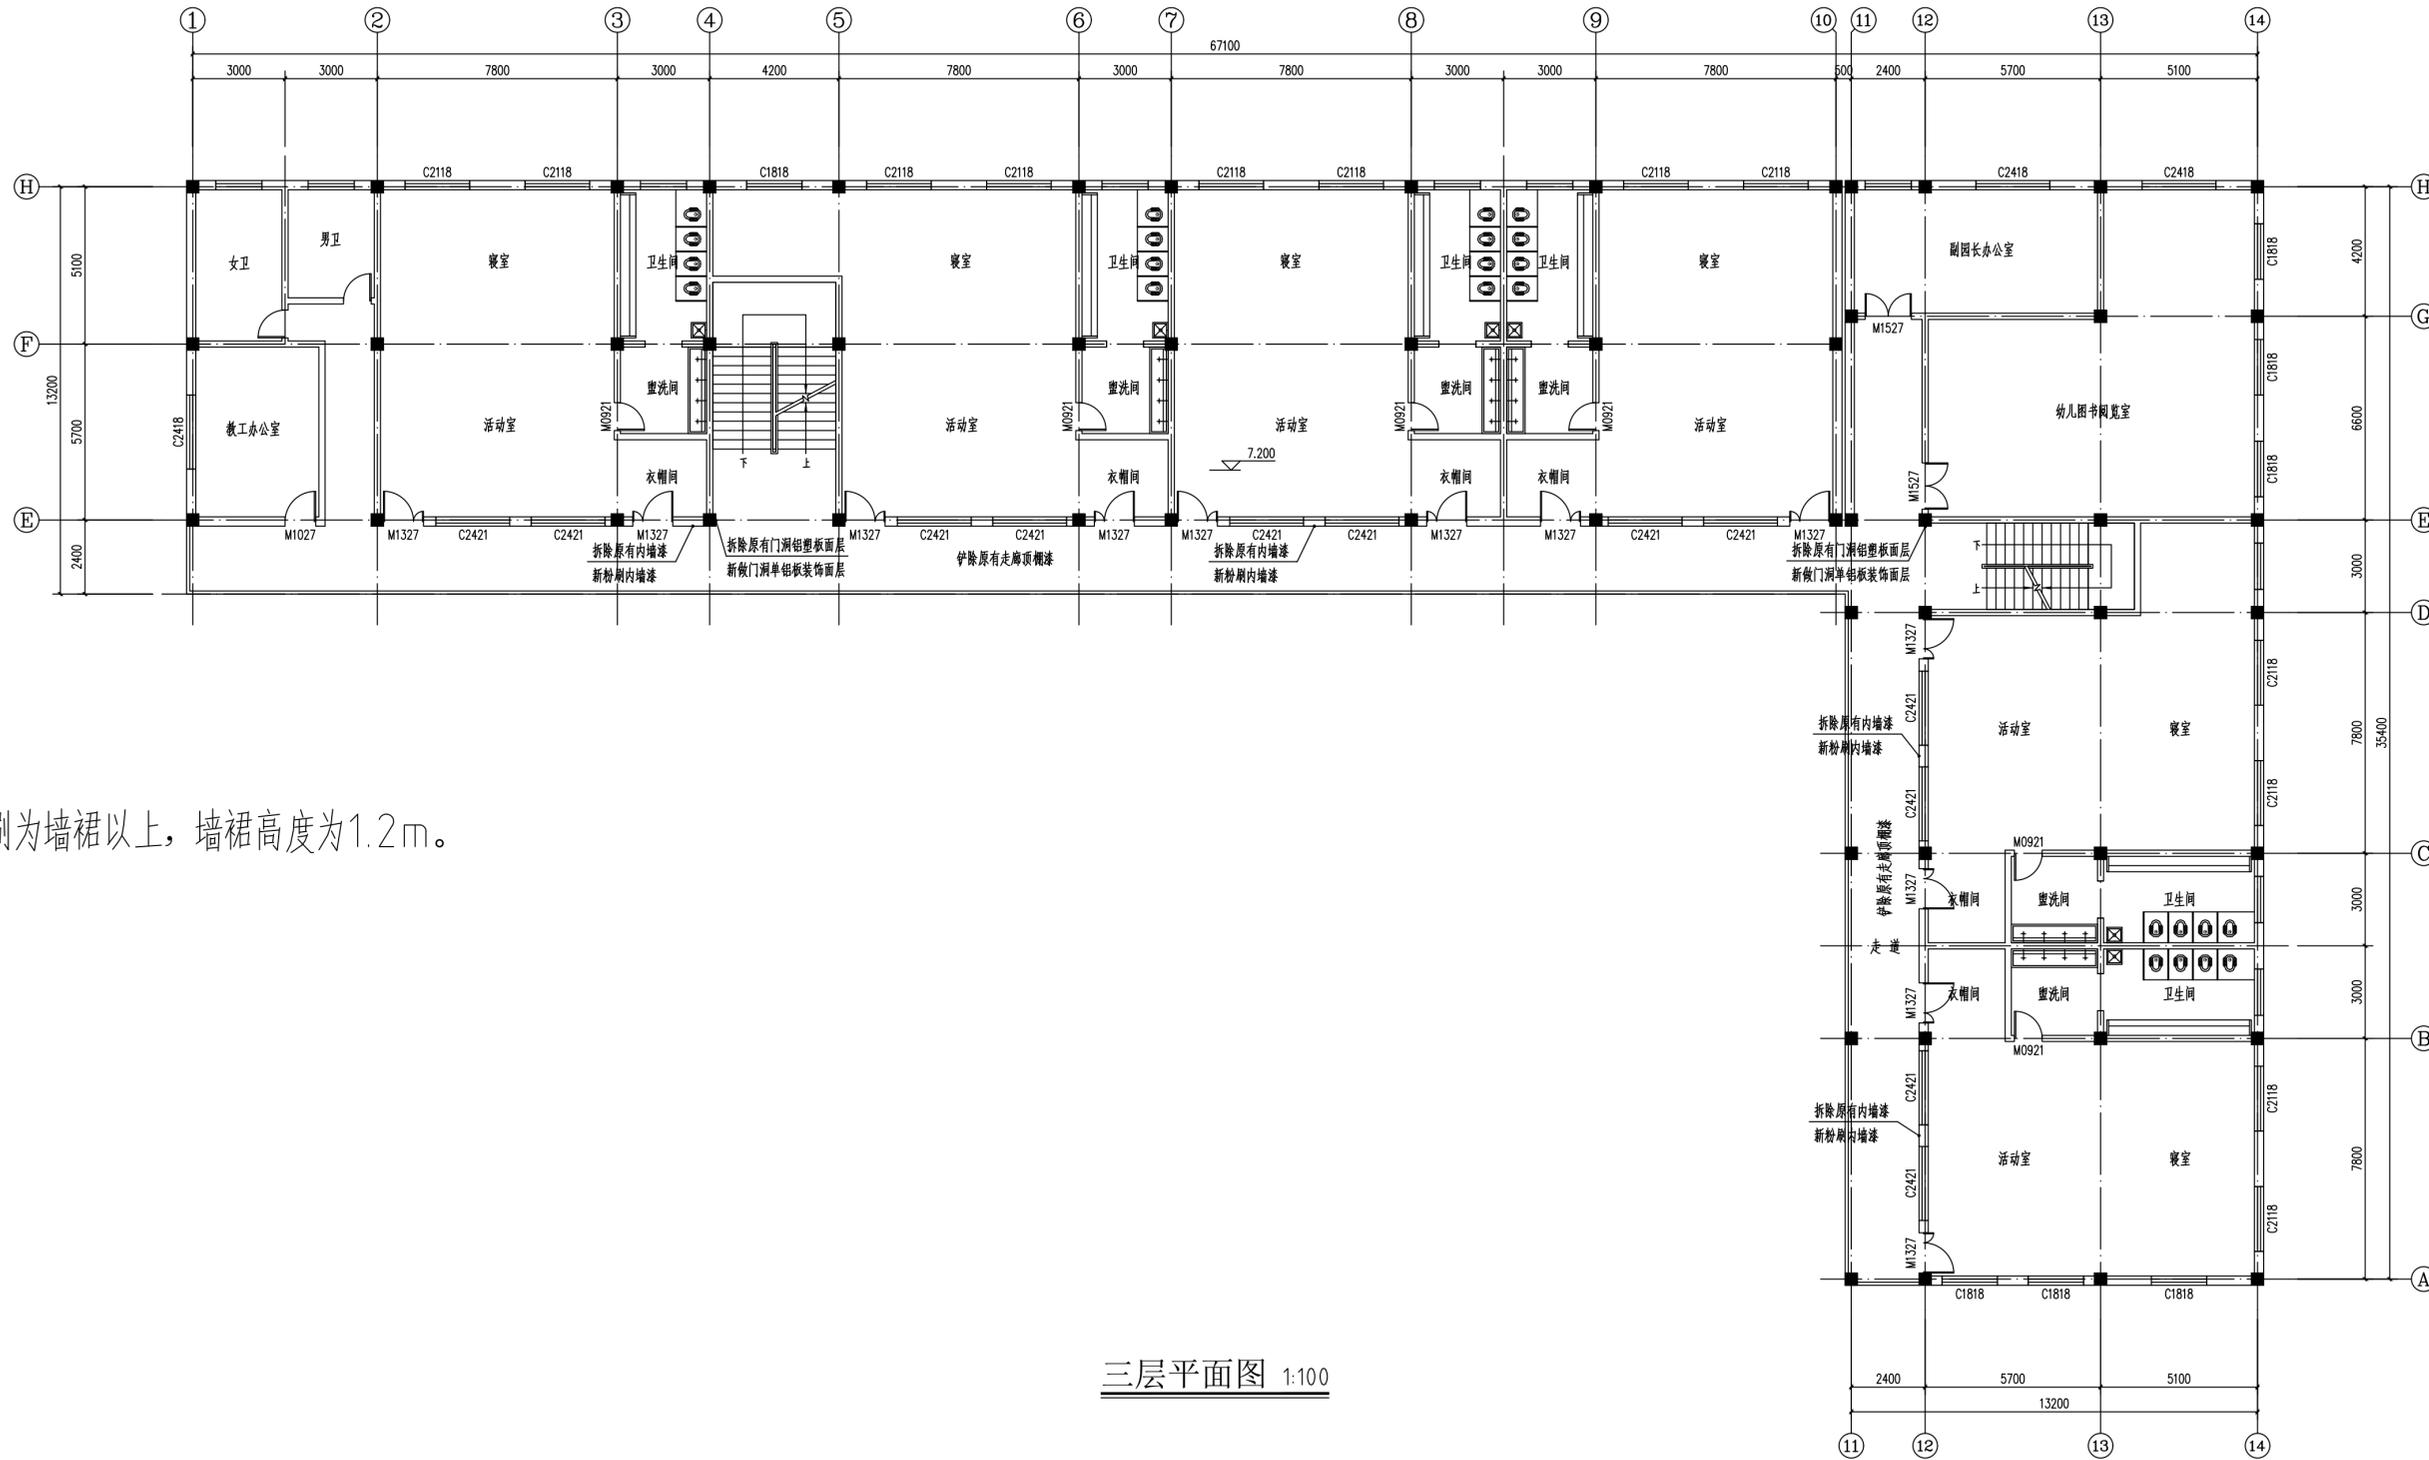

三层平面图 1:100

说明:

1. 粉刷为墙裙以上, 墙裙高度为1.2m.



中晟汇创
建设发展有限公司
Zhongsheng huichuang construction
and development co. Ltd

备注：非本公司书面批准，不得随意将任何部份翻印，切勿以此比例量此图，一切依图内数字所示为准，施工单位必须核对各专业图纸之准确，如发现有任何矛盾处，应及时通知本公司，修改确认后，方可施工。图纸加盖相应阶段出图章后有效，未经正规审图公司审图不得用于施工；违者后果自负。

图纸专用章

注册建筑师执业章

注册结构师执业章

施工图审查批准单位：

施工图审查批准书证号：

建设单位： 陇南市武都区教育局


项目名称： 陇南市武都区幼儿园校舍维修改造项目

工程编号：

审 定	王海鸥	李研
工程负责人	漆国强	漆国强
专业负责人	林和平	林和平
审 核	漆国强	漆国强
校 对	漆国强	漆国强
设 计	张冰	张冰
制 图	张冰	张冰

图 名： 三层平面图

阶 段	施工图	专 业	建筑
图 幅	A2	图 号	07
日 期	2025.04	版 本 号	

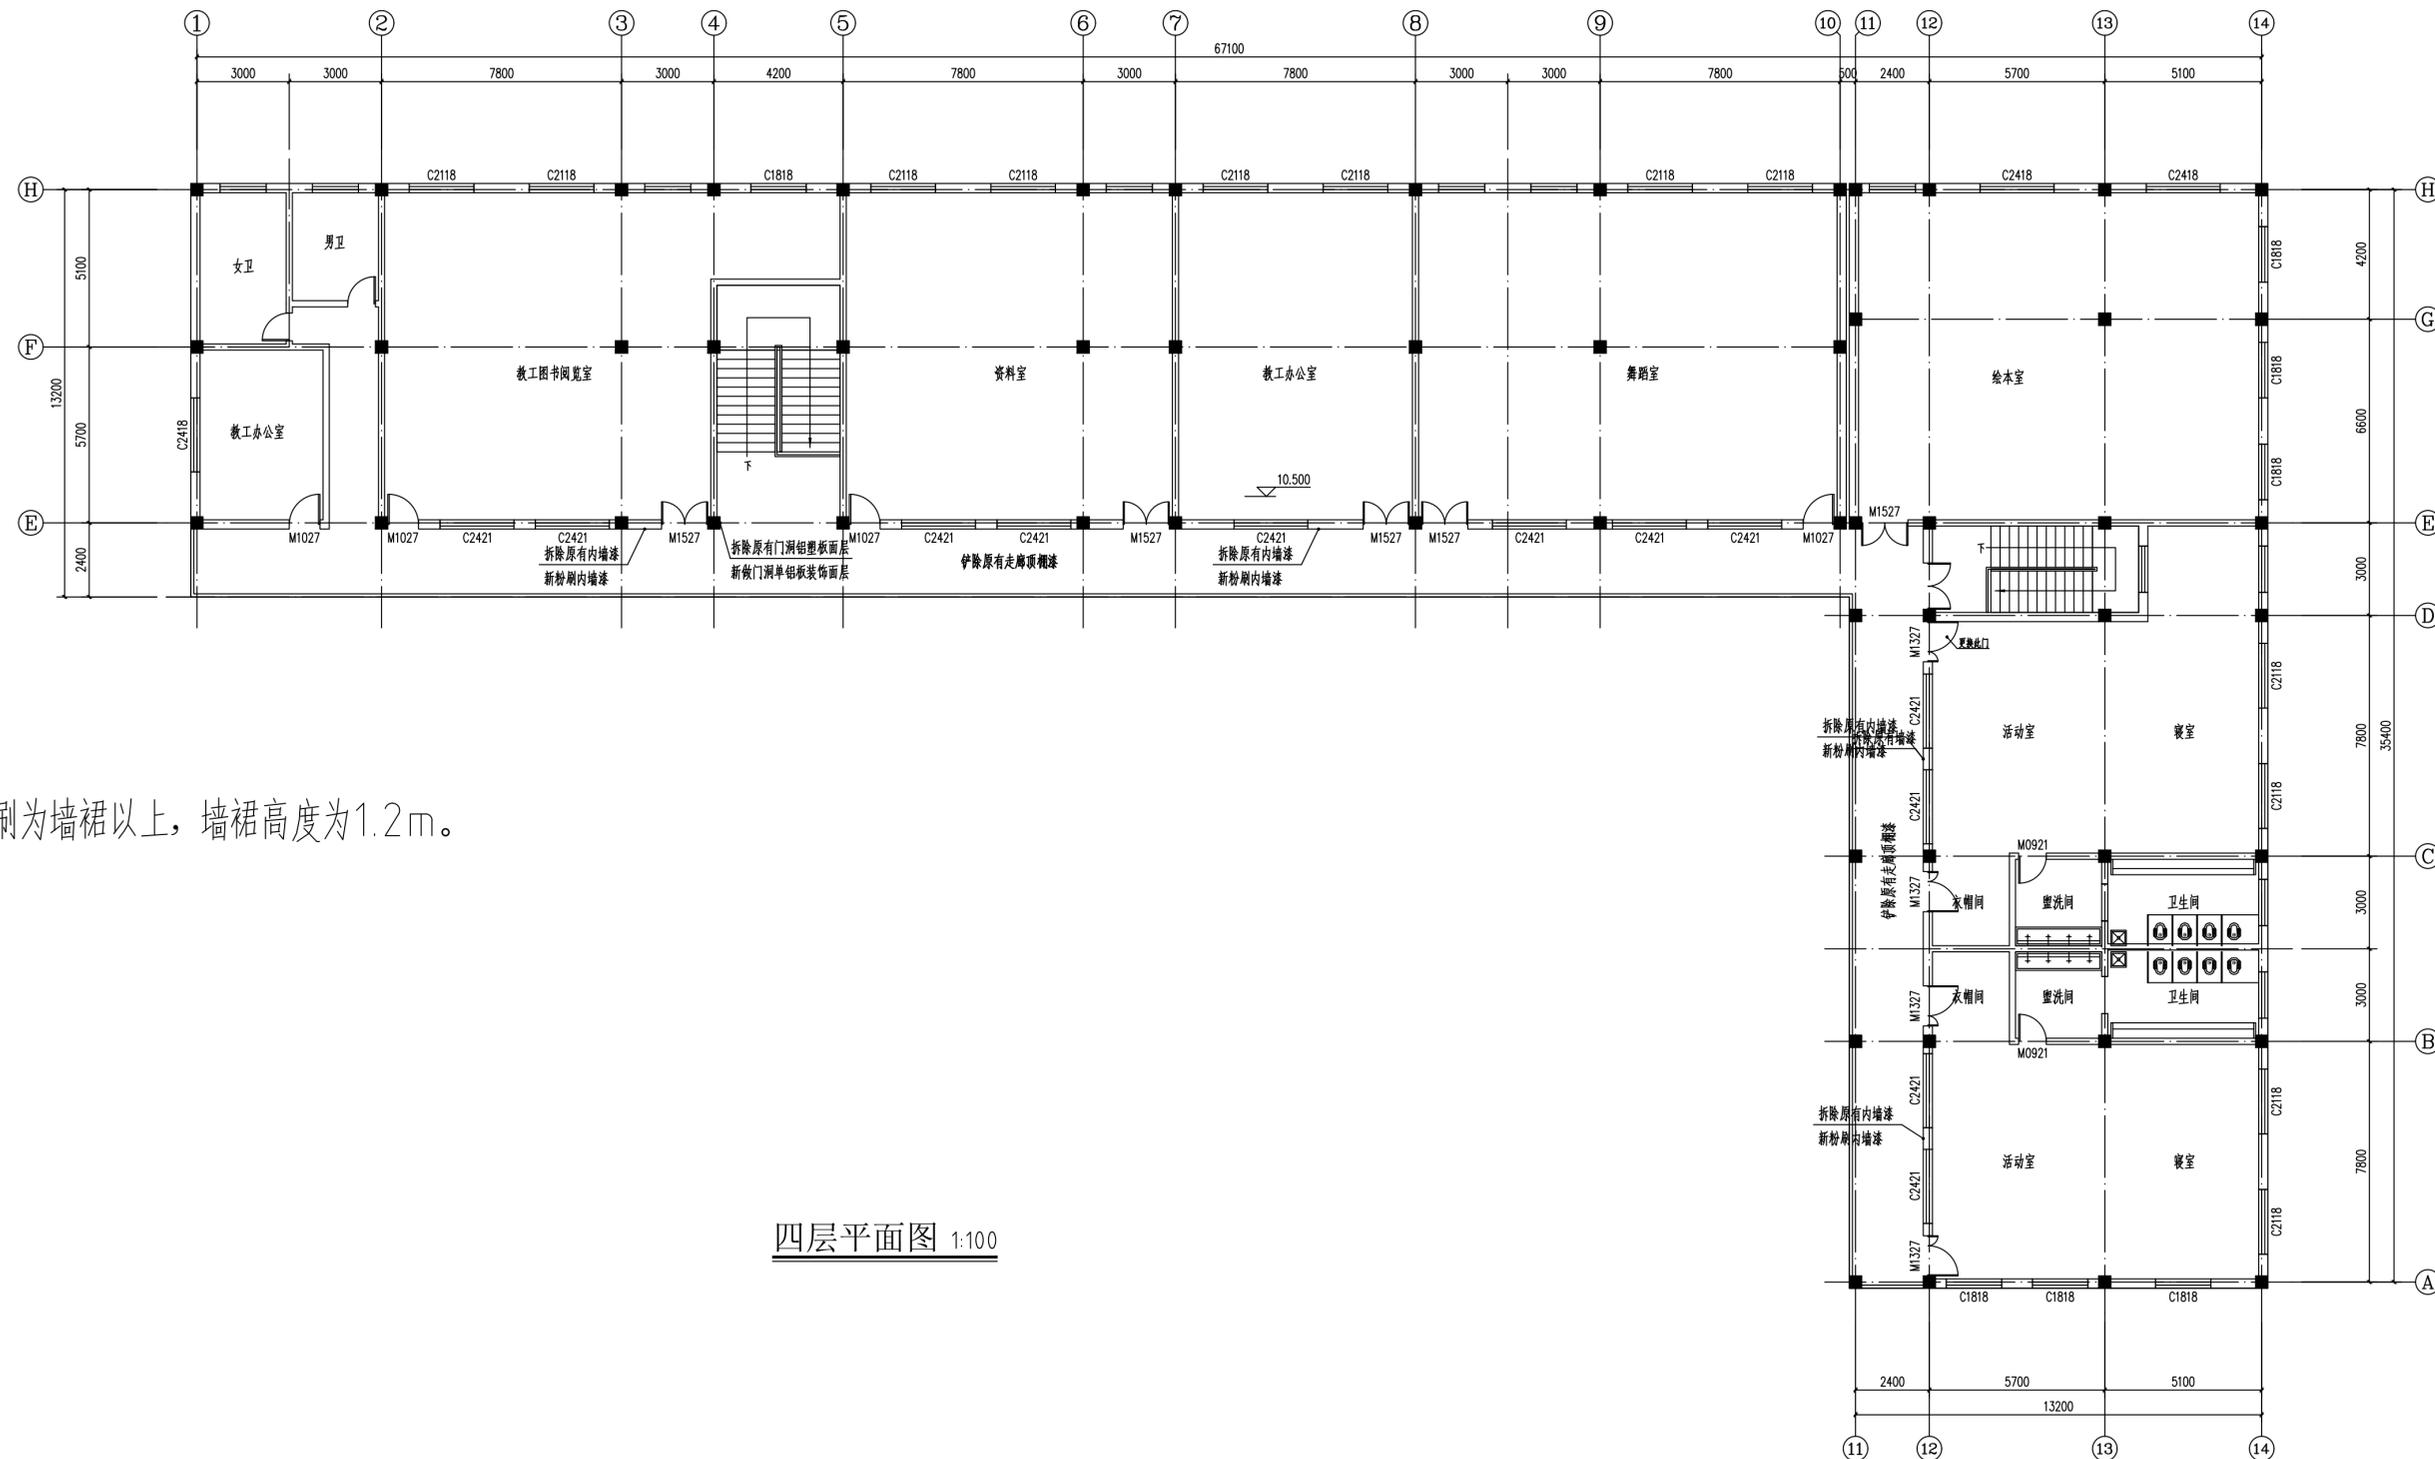


说明：

1. 粉刷为墙裙以上，墙裙高度为1.2m。

四层平面图 1:100

图例:

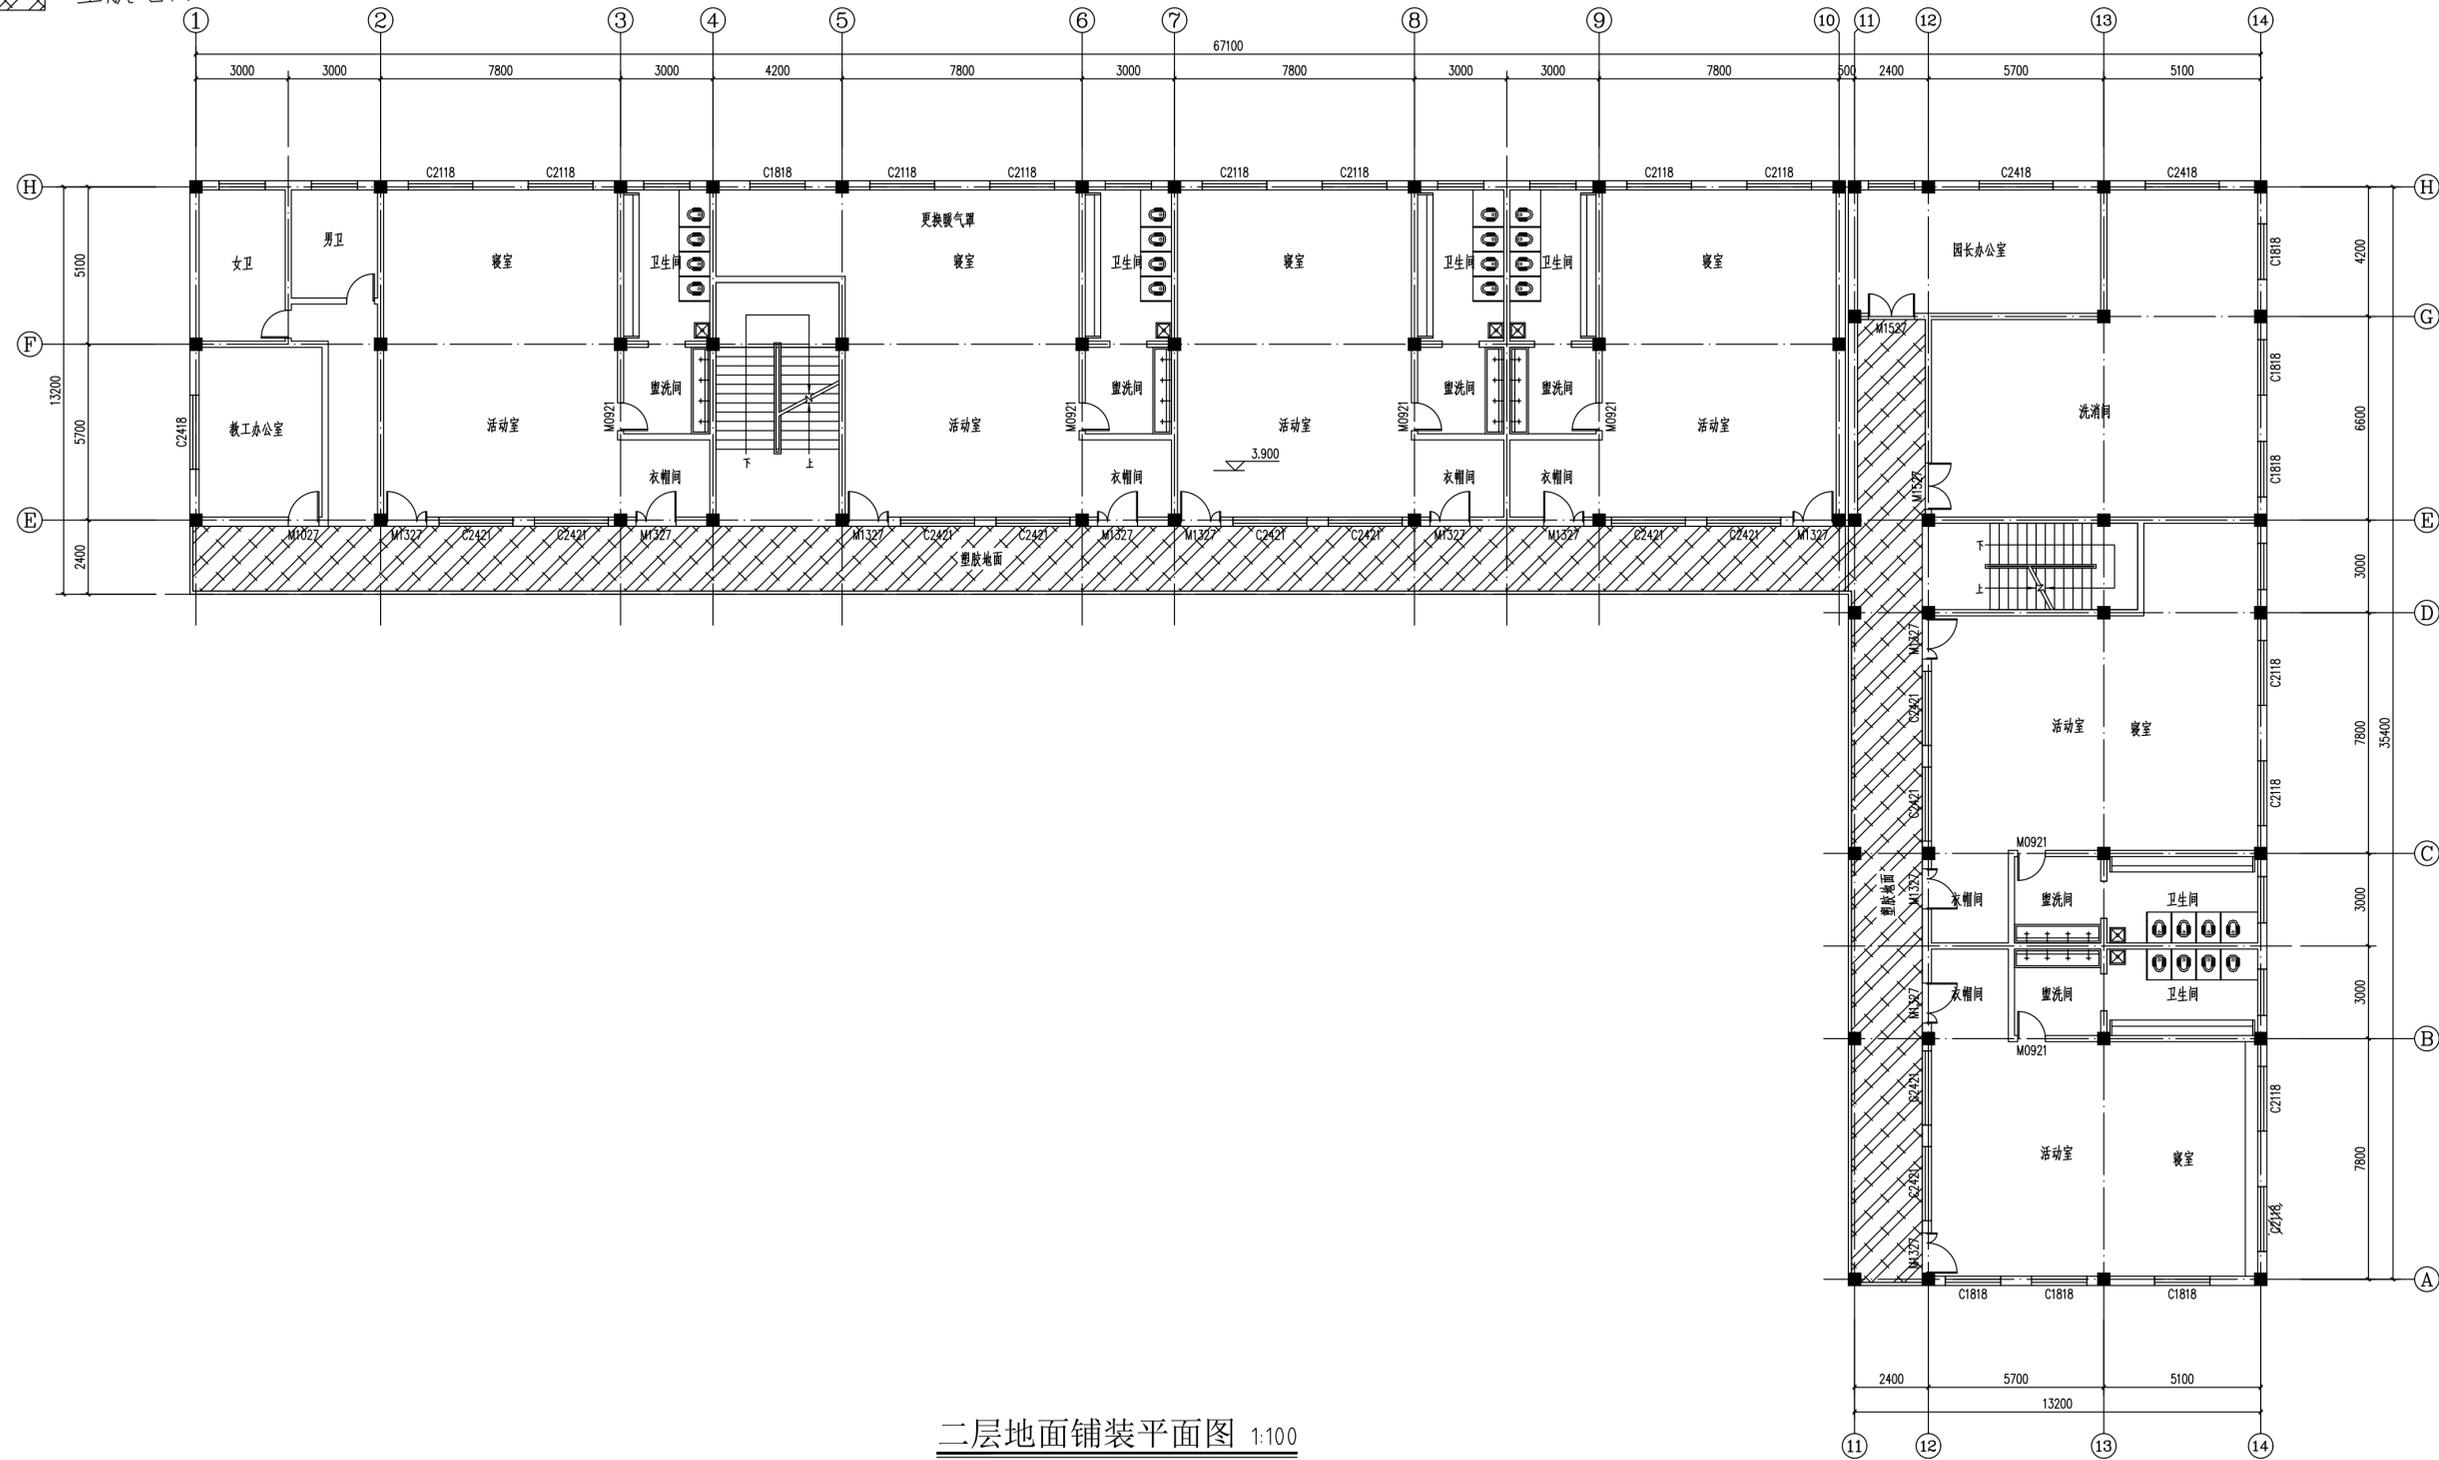

二层地面铺装平面图 1:100



中晟汇创
建设发展有限公司
Zhongsheng huichuang construction
and development co. Ltd

备注: 非本公司书面批准, 不得随意将任何部份翻印, 切勿以此比例量此图, 一切依图内数字所示为准, 施工单位必须核对各专业图纸之准确, 如发现有任何矛盾处, 应及时通知本公司, 修改确认后, 方可施工。图纸加盖相应阶段出图章后有效, 未经正规审图公司审图不得用于施工; 违者后果自负。

图纸专用章

注册建筑师执业章

注册结构师执业章

施工图审查批准单位:

施工图审查批准书证号:

建设单位: 陇南市武都区教育局

项目名称: 陇南市武都区幼儿园校舍维修改造项目


工程编号:

审 定	王海鸥	李研
工程负责人	漆国强	漆国强
专业负责人	林和平	林和平
审 核	漆国强	漆国强
校 对	漆国强	漆国强
设 计	张冰	张冰
制 图	张冰	张冰

图 名: 二层地面铺装平面图

阶 段	施工图	专 业	建筑
图 幅	A2	图 号	08
日 期	2025.04	版 本 号	

图例：
 塑胶地面

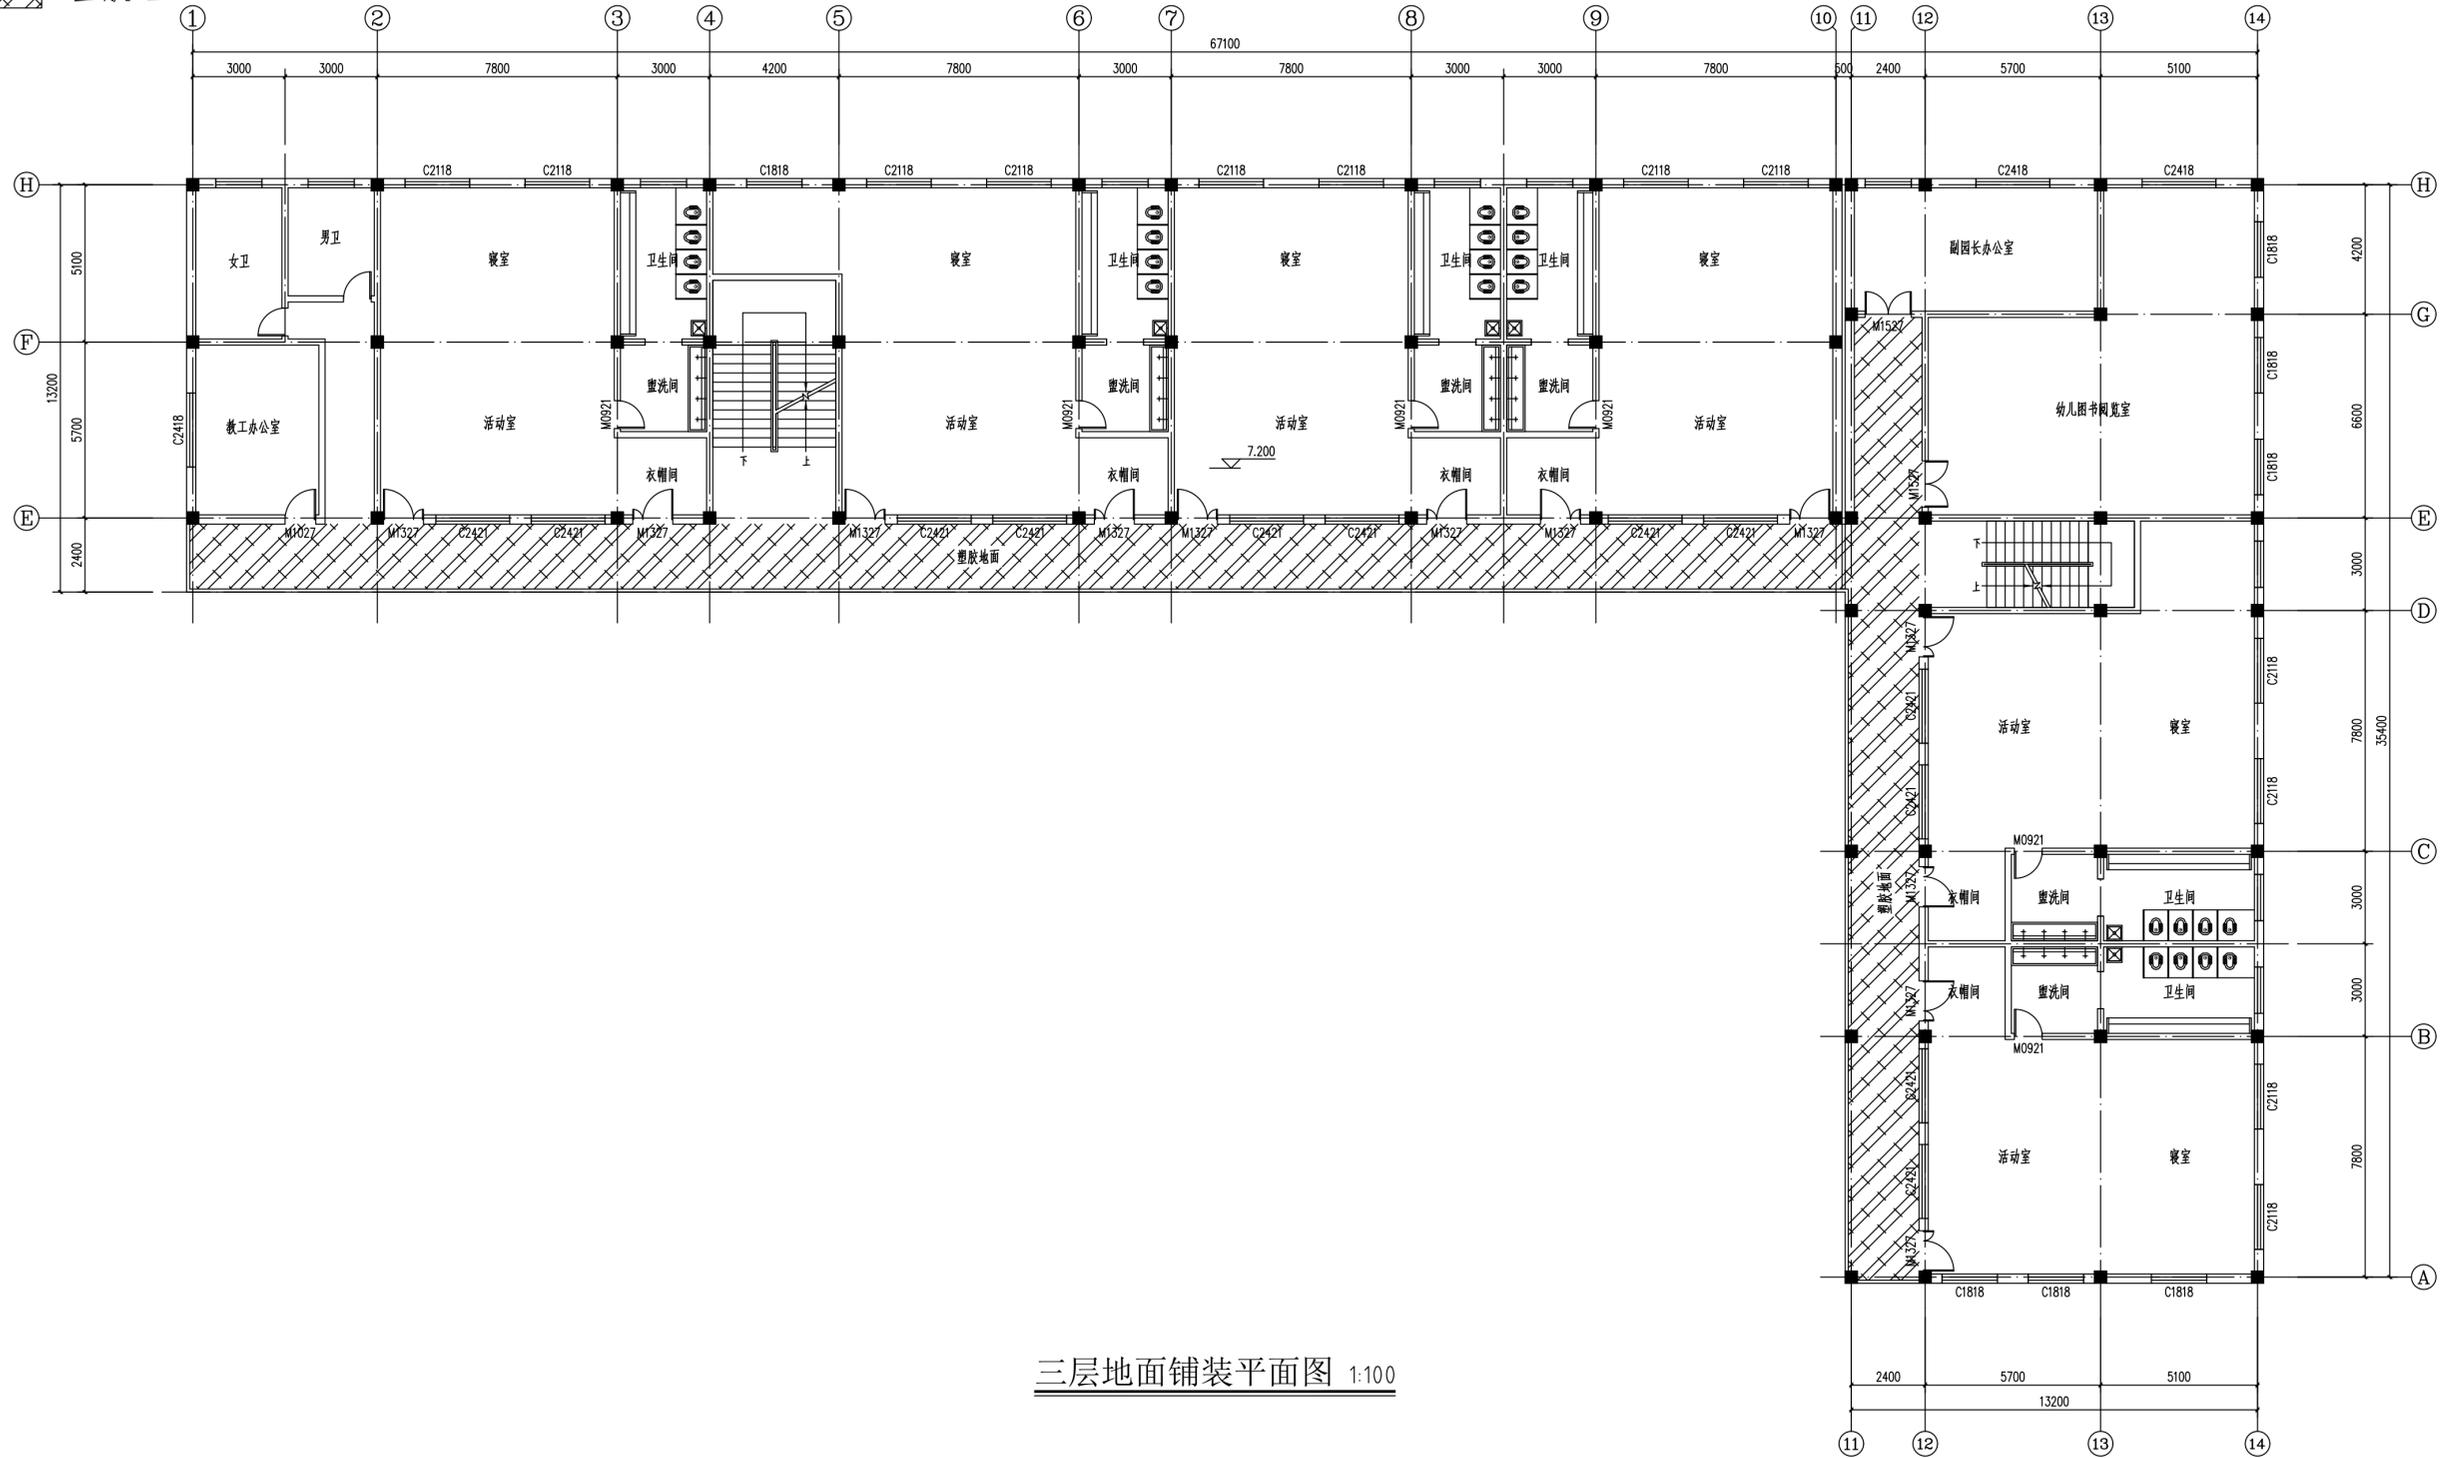

三层地面铺装平面图 1:100



中晟汇创
 建设发展有限公司
 Zhongsheng huichuang construction
 and development co. Ltd

备注：非本公司书面批准，不得随意将任何部份翻印，切勿以此比例量此图，一切依图内数字所示为准，施工单位必须核对各专业图纸之准确，如发现有任何矛盾处，应及时通知本公司，修改确认后，方可施工。图纸加盖相应阶段出图章后有效，未经正规审图公司审图不得用于施工；违者后果自负。

图纸专用章

注册建筑师执业章

注册结构师执业章

施工图审查批准单位：

施工图审查批准书证号：

建设单位： 陇南市武都区教育局

项目名称： 陇南市武都区幼儿园校舍维修改造项目


工程编号：

审 定	王海鸥	
工程负责人	漆国强	
专业负责人	林和平	
审 核	漆国强	
校 对	漆国强	
设 计	张冰	
制 图	张冰	

图 名： 三层地面铺装平面图

阶 段	施工图	专 业	建筑
图 幅	A2	图 号	09
日 期	2025.04	版 本 号	

图例：
 塑胶地面

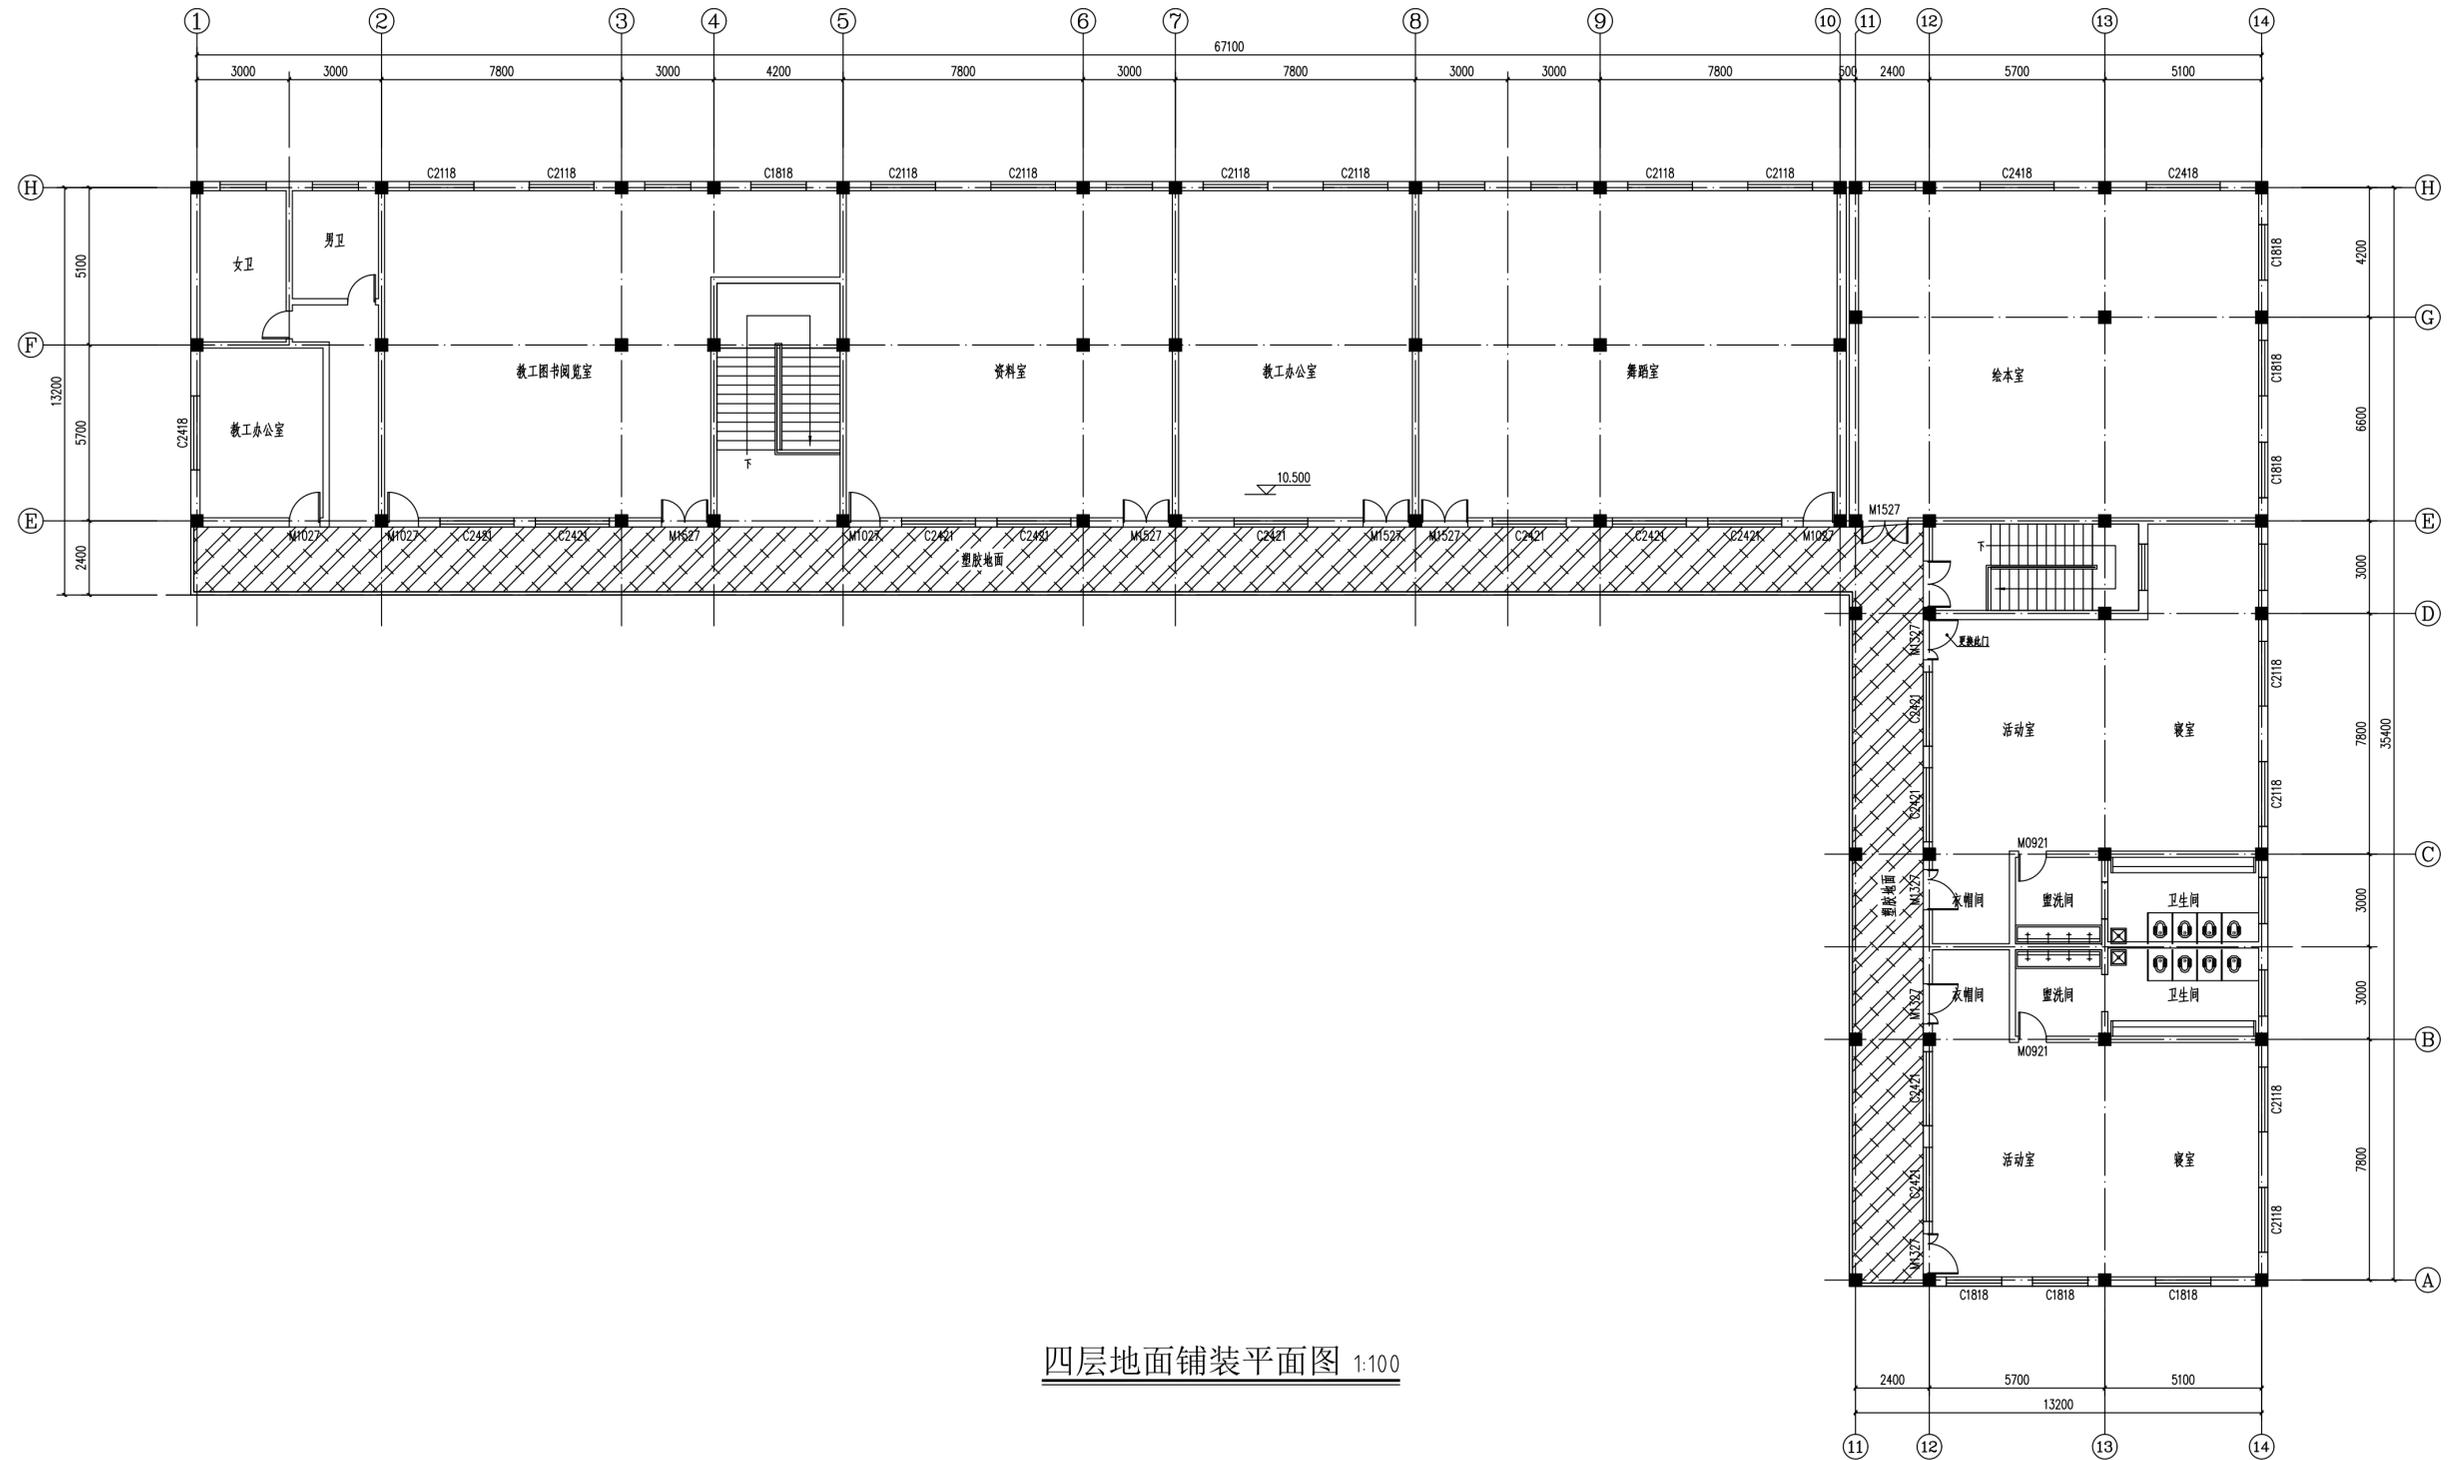

四层地面铺装平面图 1:100



中晟汇创
 建设发展有限公司
 Zhongsheng huichuang construction
 and development co. Ltd

备注：非本公司书面批准，不得随意将任何部份翻印，切勿以此比例量此图，一切依图内数字所示为准，施工单位必须核对各专业图纸之准确，如发现有任何矛盾处，应及时通知本公司，修改确认后，方可施工。图纸加盖相应阶段出图章后有效，未经正规审图公司审图不得用于施工；违者后果自负。

图纸专用章

注册建筑师执业章

注册结构师执业章

施工图审查批准单位：

施工图审查批准书证号：

建设单位： 陇南市武都区教育局

项目名称： 陇南市武都区幼儿园校舍维修改造项目

工程编号：


审 定	王海鸥	
工程负责人	漆国强	
专业负责人	林和平	
审 核	漆国强	
校 对	漆国强	
设 计	张冰	
制 图	张冰	

图 名： 三层地面铺装平面图

阶 段	施工图	专 业	建筑
图 幅	A2	图 号	10
日 期	2025.04	版 本 号	

图例:

铝方通吊顶

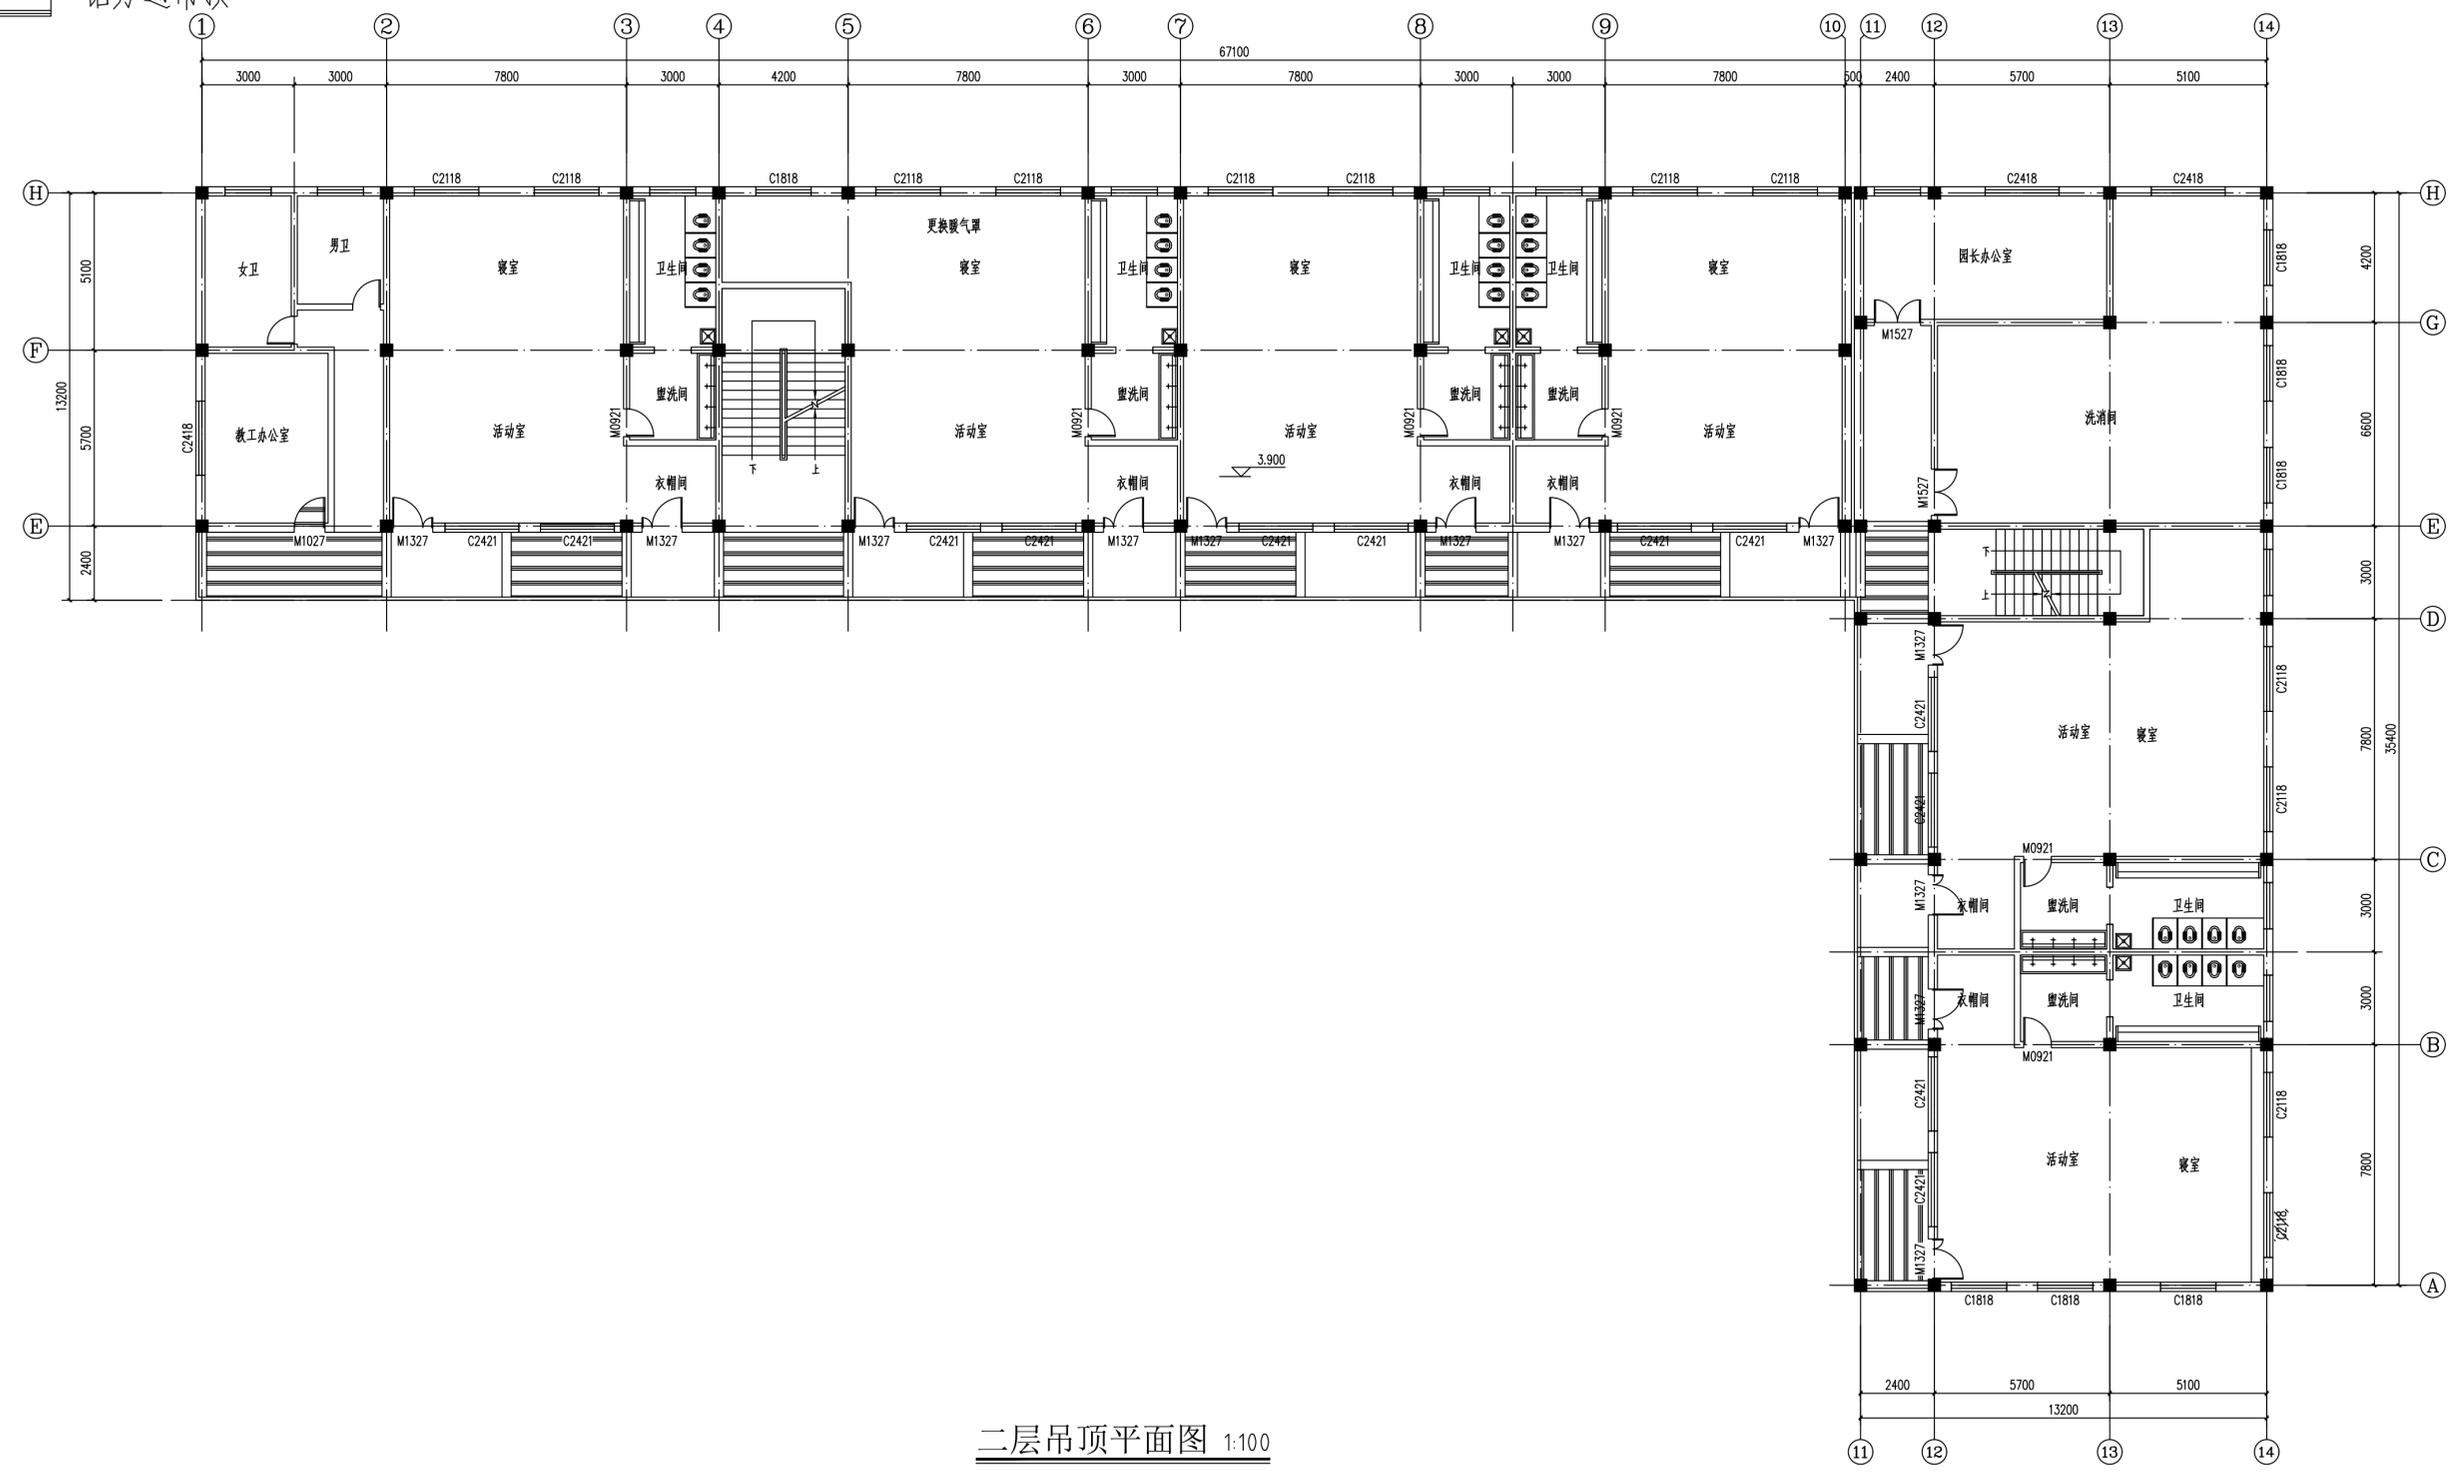

二层吊顶平面图 1:100



中晟汇创
建设发展有限公司
Zhongsheng huichuang construction
and development co. Ltd

备注: 非本公司书面批准, 不得随意将任何部份翻印, 切勿以此比例量此图, 一切依图内数字所示为准, 施工单位必须核对各专业图纸之准确, 如发现有任何矛盾处, 应及时通知本公司, 修改确认后, 方可施工。图纸加盖相应阶段出图章后有效, 未经正规审图公司审图不得用于施工; 违者后果自负。

图纸专用章

注册建筑师执业章

注册结构师执业章

施工图审查批准单位:

施工图审查批准书证号:

建设单位: 陇南市武都区教育局

项目名称: 陇南市武都区幼儿园校舍维修改造项目


工程编号:

审 定	王海鸥	李研
工程负责人	漆国强	漆国强
专业负责人	林和平	林和平
审 核	漆国强	漆国强
校 对	漆国强	漆国强
设 计	张冰	张冰
制 图	张冰	张冰


图 名: 二层地面铺装平面图

阶 段	施工图	专 业	建筑
图 幅	A2	图 号	11
日 期	2025.04	版 本 号	

图例:

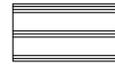

铝方通吊顶

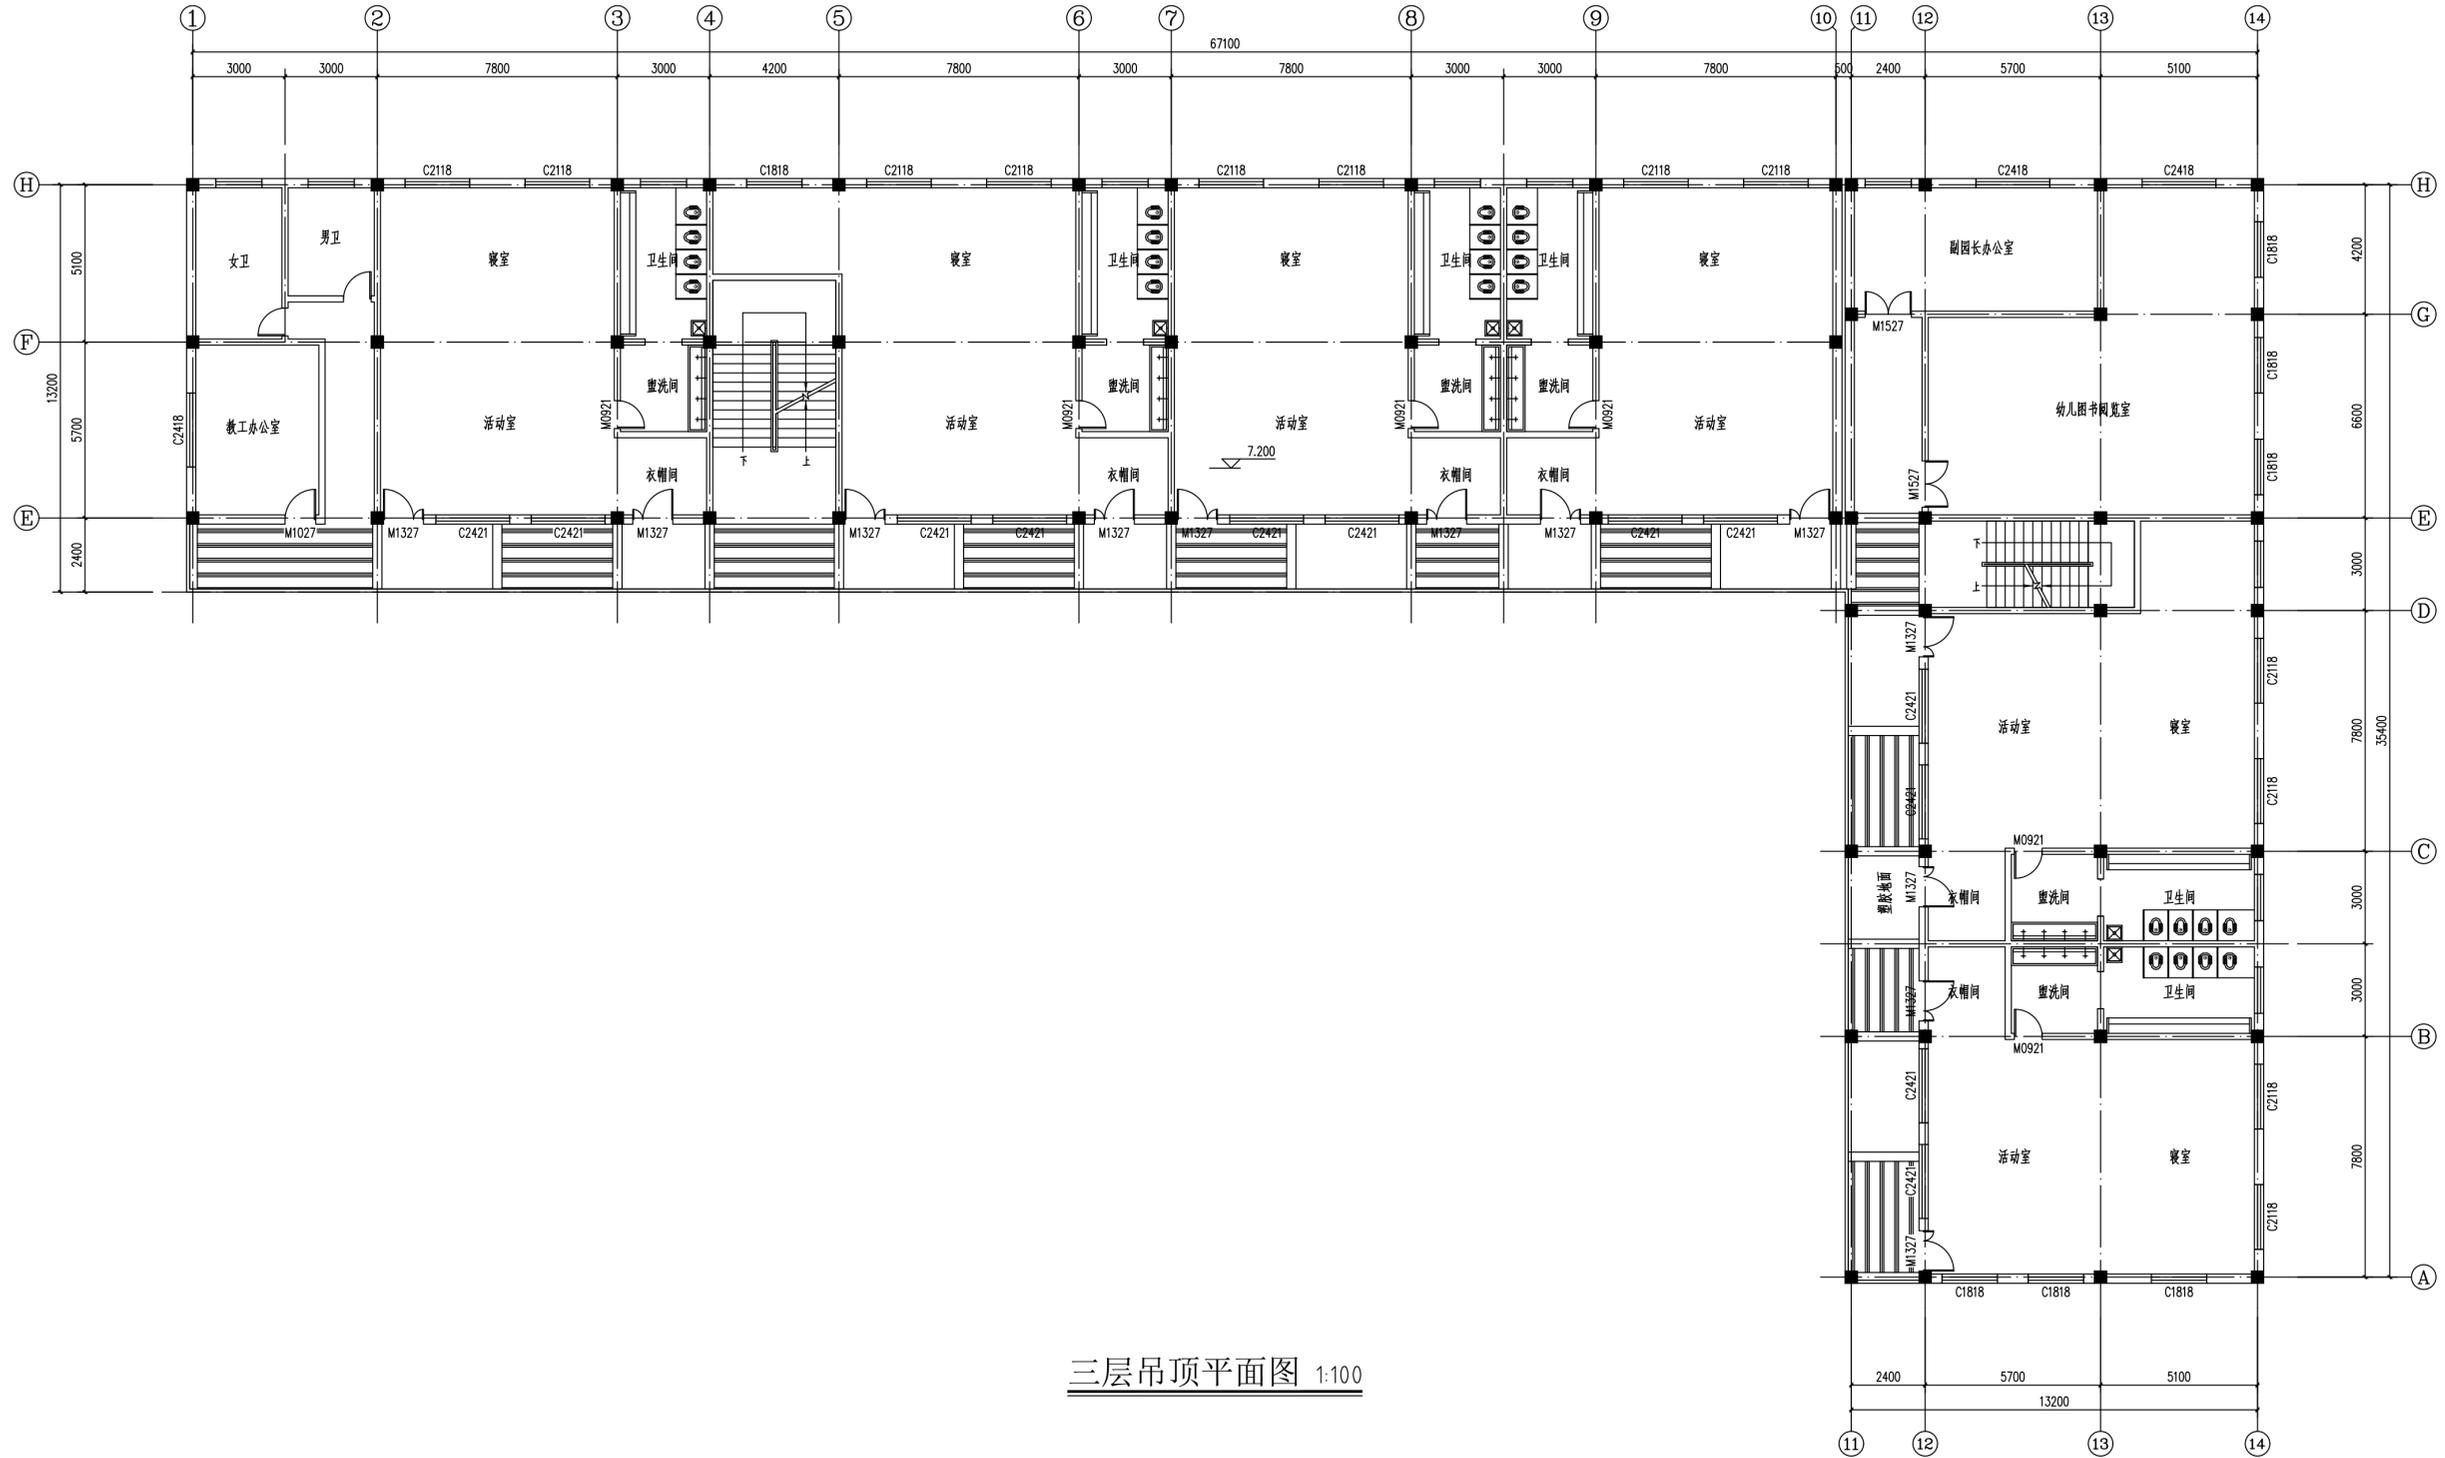

中晟汇创
建设发展有限公司
Zhongsheng huichuang construction
and development co. Ltd

备注: 非本公司书面批准, 不得随意将任何部份翻印, 切勿以此比例量此图, 一切依图内数字所示为准, 施工单位必须核对各专业图纸之准确, 如发现有任何矛盾处, 应及时通知本公司, 修改确认后, 方可施工。图纸加盖相应阶段出图章后有效, 未经正规审图公司审图不得用于施工; 违者后果自负。

图纸专用章

注册建筑师执业章

注册结构师执业章

施工图审查批准单位:

施工图审查批准书证号:

建设单位: 陇南市武都区教育局

项目名称: 陇南市武都区幼儿园校舍维修改造项目

工程编号:


审 定	王海鸥	王海鸥
工程负责人	漆国强	漆国强
专业负责人	林和平	林和平
审 核	漆国强	漆国强
校 对	漆国强	漆国强
设 计	张冰	张冰
制 图	张冰	张冰

图 名: 三层地面铺装平面图

阶 段	施工图	专 业	建筑
图 幅	A2	图 号	12
日 期	2025.04	版 本 号	

图例:

铝方通吊顶

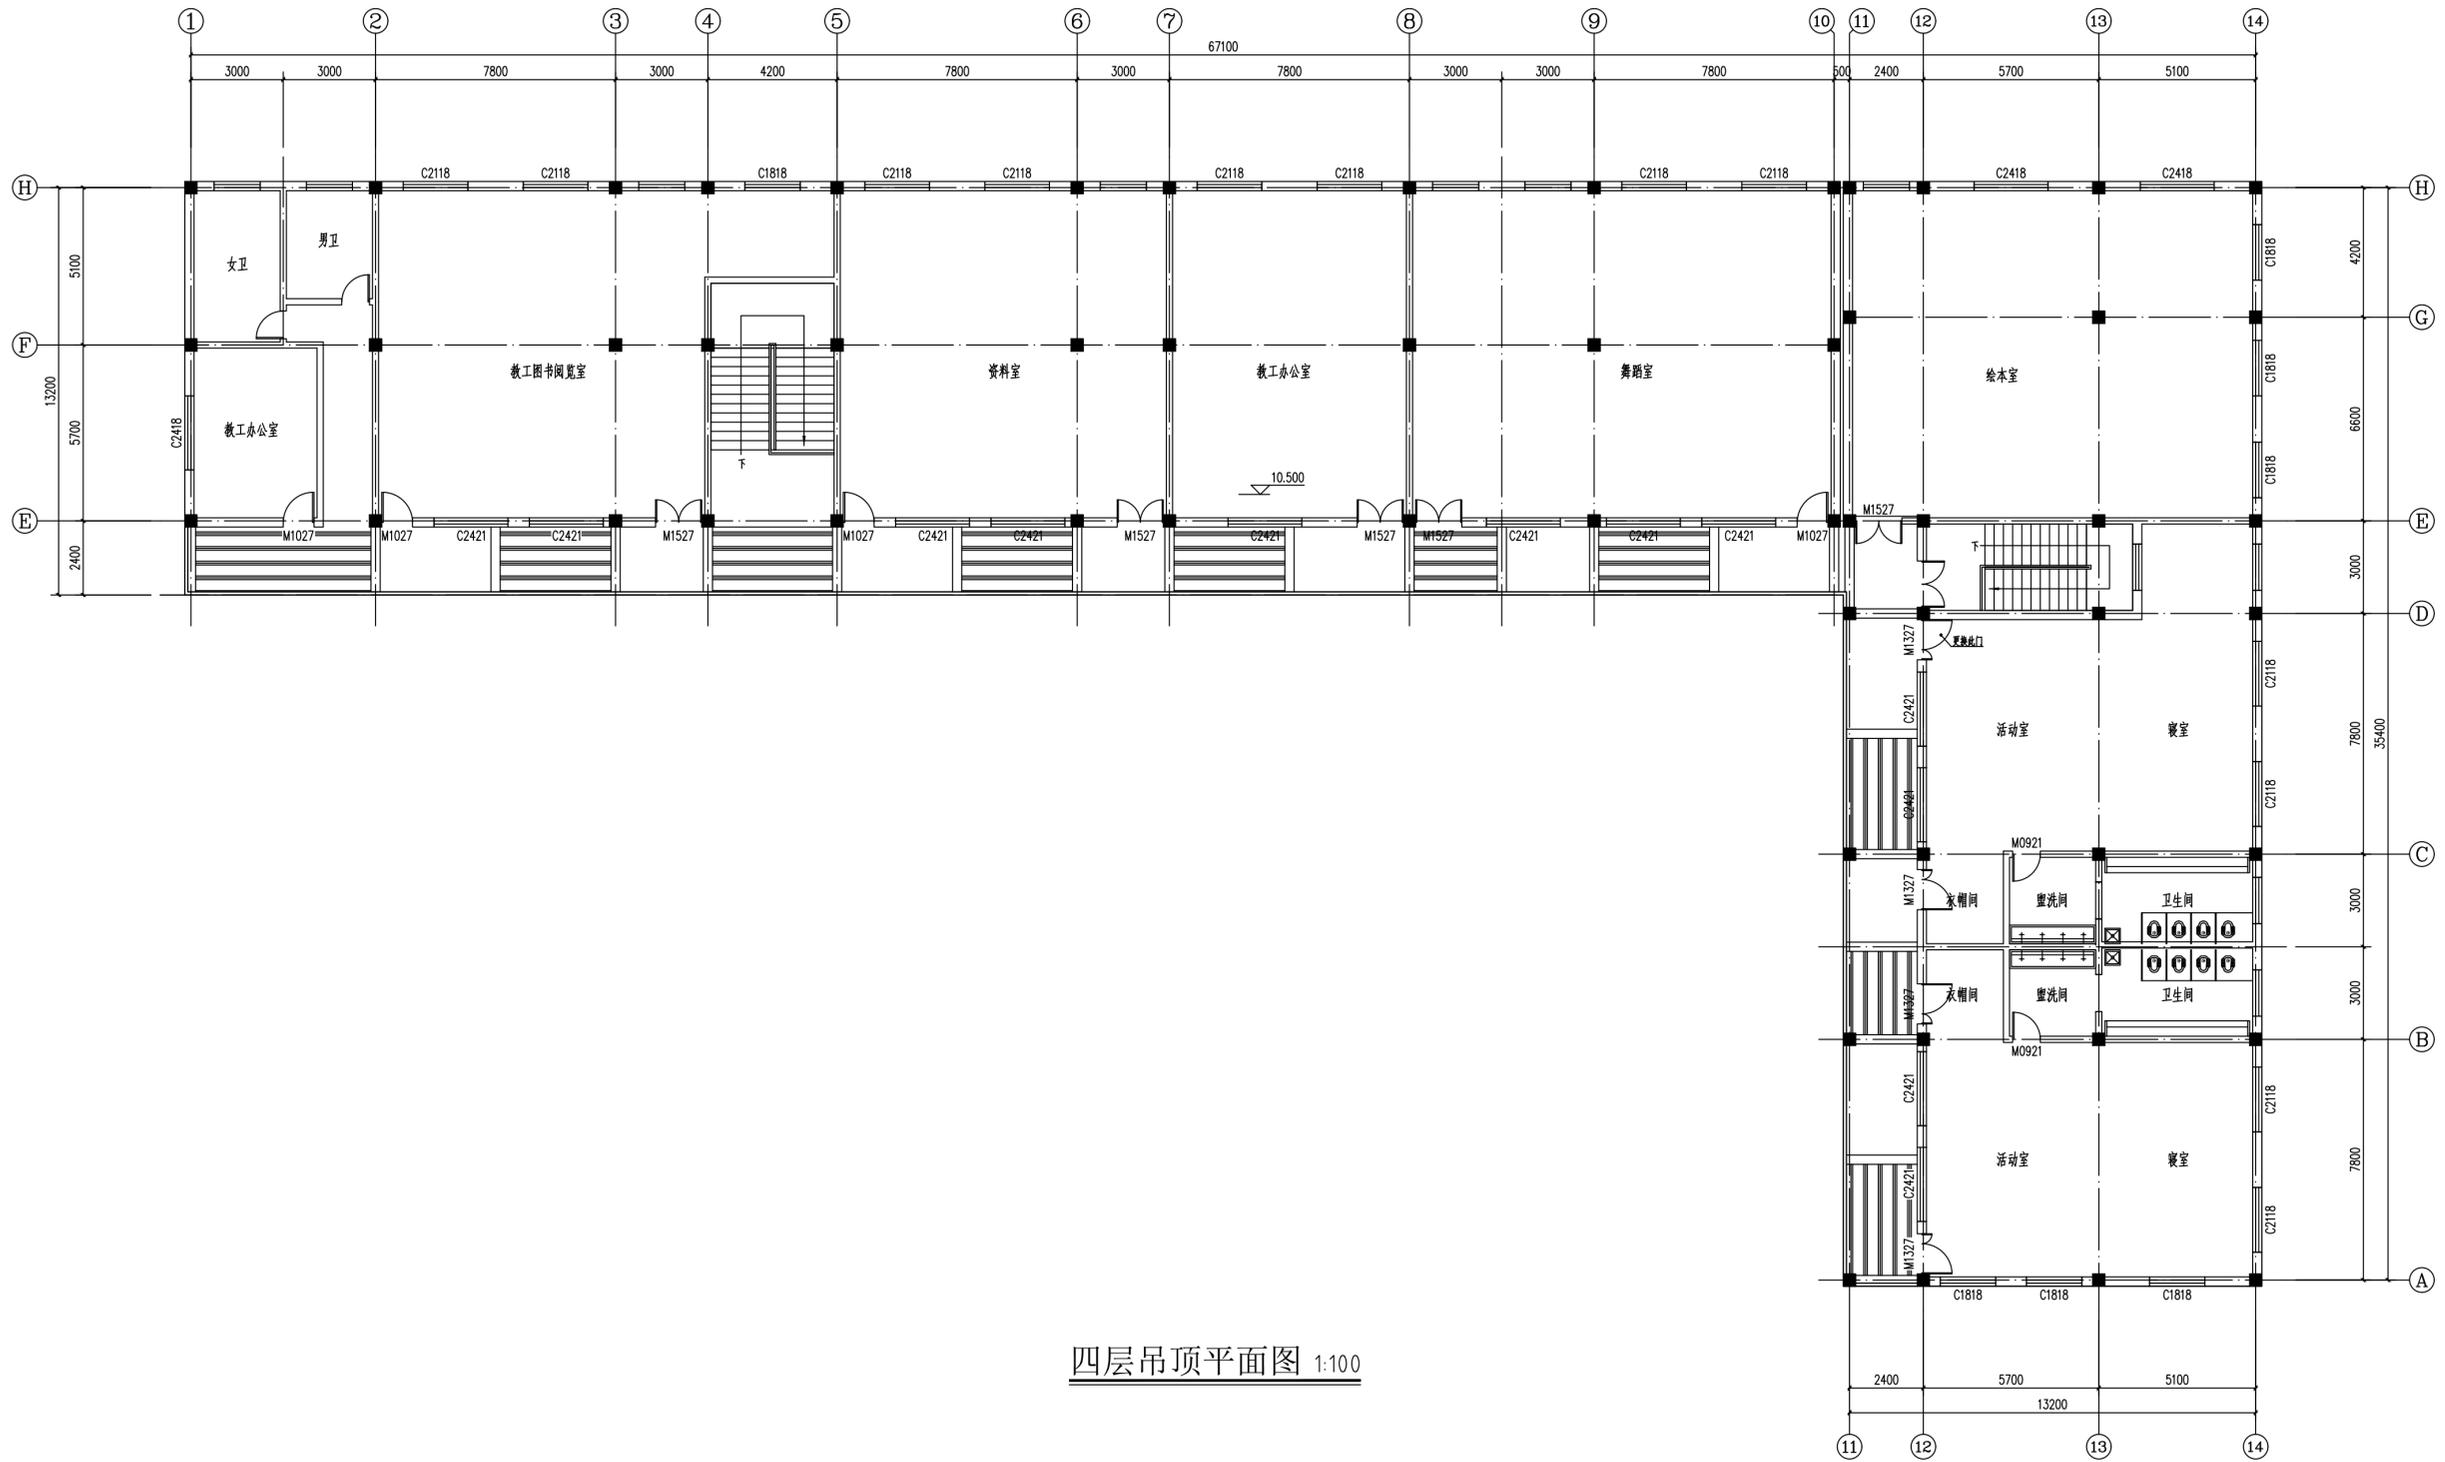

四层吊顶平面图 1:100



中晟汇创
建设发展有限公司
Zhongsheng huichuang construction
and development co. Ltd

备注: 非本公司书面批准, 不得随意将任何部份翻印, 切勿以此比例量此图, 一切依图内数字所示为准, 施工单位必须核对各专业图纸之准确, 如发现有任何矛盾处, 应及时通知本公司, 修改确认后, 方可施工。图纸加盖相应阶段出图章后有效, 未经正规审图公司审图不得用于施工; 违者后果自负。

图纸专用章

注册建筑师执业章

注册结构师执业章

施工图审查批准单位:

施工图审查批准书证号:

建设单位: 陇南市武都区教育局


项目名称: 陇南市武都区幼儿园校舍维修改造项目

工程编号:

审 定	王海鸥	李研
工程负责人	漆国强	漆国强
专业负责人	林和平	林和平
审 核	漆国强	漆国强
校 对	漆国强	漆国强
设 计	张冰	张冰
制 图	张冰	张冰

图 名: 三层地面铺装平面图

阶 段	施工图	专 业	建筑
图 幅	A2	图 号	13
日 期	2025.04	版 本 号	

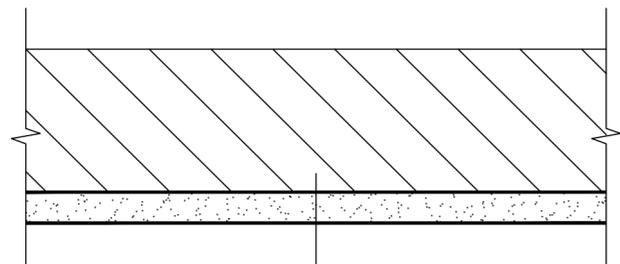

拆除原有涂料层

原有抹灰层清理干净，用1：3水泥砂浆修补破损处

2厚面层耐水腻子分遍刮平

刷乳胶漆（颜色甲方自定）

顶棚粉刷详图

喷或滚刷内墙漆2遍（颜色甲方自定）

2厚面层耐水腻子分遍刮平


清理墙面

铲除原有内墙漆

室内

墙厚

内墙面粉刷做法详图

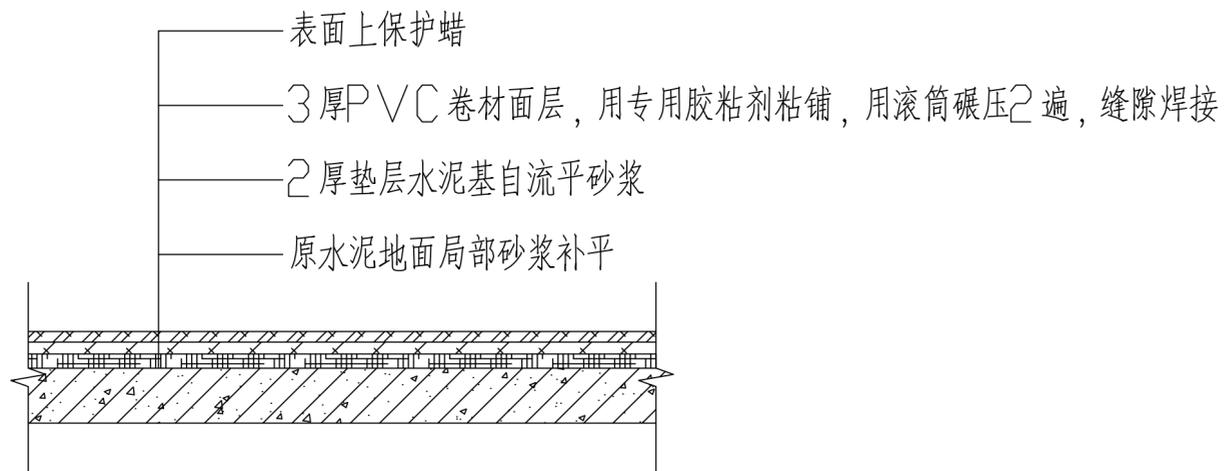


表面上保护蜡

3厚PVC卷材面层，用专用胶粘剂粘铺，用滚筒碾压2遍，缝隙焊接

2厚垫层水泥基自流平砂浆

原水泥地面局部砂浆补平

PVC地面做法图 1:20

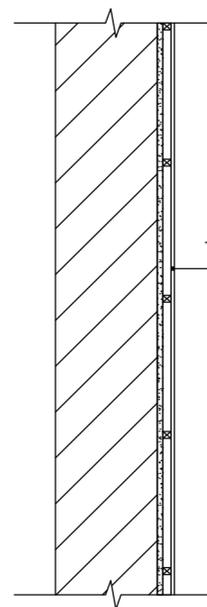

专用卡扣安装单铝板饰面板（厚度1.5mm）
门洞造型颜色甲方自定

单铝板门套面层做法图 1:25



中晟汇创
建设发展有限公司
Zhongsheng huichuang construction
and development co. Ltd

备注：非本公司书面批准，不得随意将任何部份翻印，切勿以此比例量此图，一切依图内数字所示为准，施工单位必须核对各专业图纸之准确，如发现有任何矛盾处，应及时通知本公司，修改确认后，方可施工。图纸加盖相应阶段出图章后有效，未经正规审图公司审图不得用于施工；违者后果自负。

图纸专用章

注册建筑师执业章

注册结构师执业章

施工图审查批准单位：

施工图审查批准书证号：

建设单位： 陇南市武都区教育局

项目名称： 陇南市武都区幼儿园校舍维修改造项目

工程编号：

审 定	王海鸥	李研
工程负责人	漆国强	漆国强
专业负责人	林和军	林和军
审 核	漆国强	漆国强
校 对	漆国强	漆国强
设 计	张冰	张冰
制 图	张冰	张冰

图 名： 顶棚粉刷详图 内墙面粉刷做法详图
UV地面铺装示意图 门套面层做法图

阶 段	施工图	专 业	建筑
图 幅	A2	图 号	14
日 期	2025.04	版本号	



中晟汇创
建设发展有限公司
Zhongsheng huichuang construction
and development co. Ltd

备注：非本公司书面批准，不得随意将任何部份翻印，切勿以此比例量此图，一切依图内数字所示为准，施工单位必须核对各专业图纸之准确，如发现有任何矛盾处，应及时通知本公司，修改确认后，方可施工。图纸加盖相应阶段出图章后有效，未经正规审图公司审图不得用于施工；违者后果自负。

图纸专用章

注册建筑师执业章

注册结构师执业章

施工图审查批准单位：

施工图审查批准书证号：

建设单位： 陇南市武都区教育局


项目名称： 陇南市武都区幼儿园校舍维修改造项目

工程编号：


审 定	王海鸥	李研
工程负责人	漆国强	漆国强
专业负责人	林和军	林和军
审 核	漆国强	漆国强
校 对	漆国强	漆国强
设 计	张冰	张冰
制 图	张冰	张冰

图 名： 铝方通吊顶大样图




阶 段	施工图	专 业	建筑
图 幅	A2	图 号	15
日 期	2025.04	版 本 号	

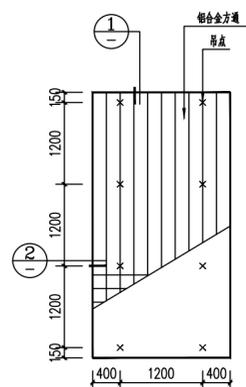


铝方通吊顶平面图 1:100

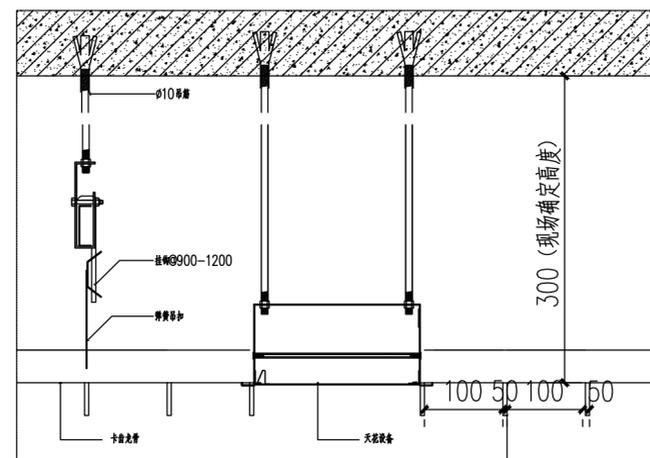


铝方通吊顶设备剖面图

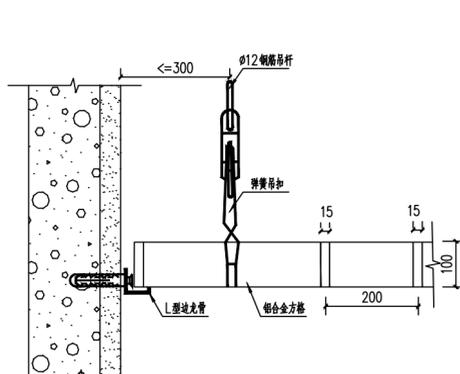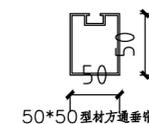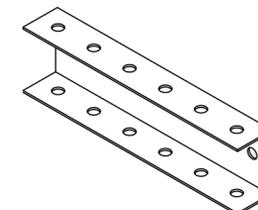

1:20

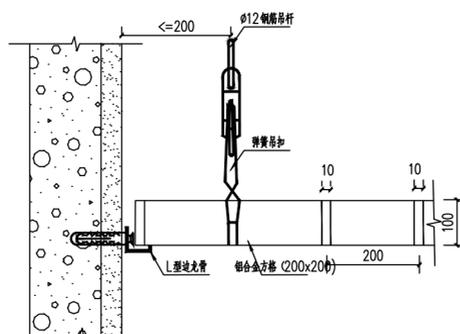

2:20

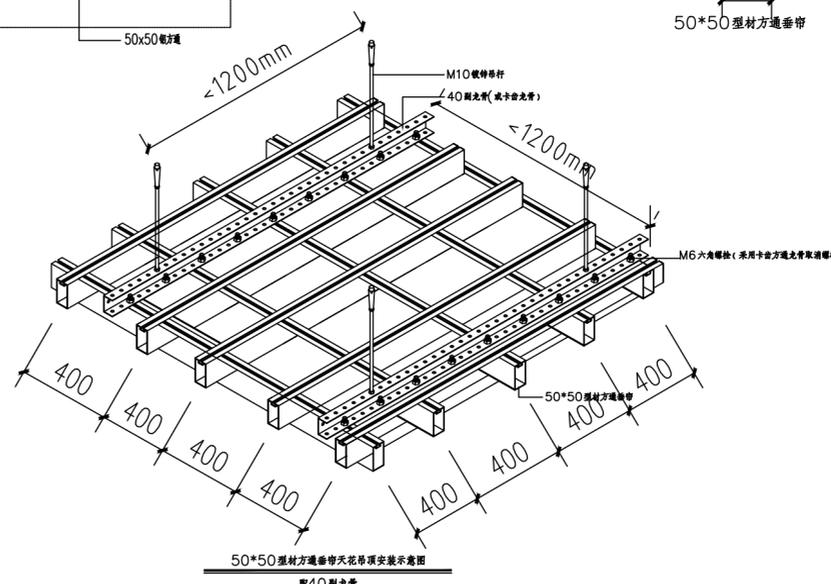

说明：

- 1、具体做法与用料详见13J502-2页D28
- 1、按设计要求测出安装后的标高；
- 2、确定施工方向，并按 ≤ 1200 mm距离在天花上打吊装孔，同时用膨胀螺栓固定镀锌吊杆；
- 3、固定40副龙骨，并将轻钢龙骨调至水平，同时调整标高保持一致。40副龙骨间距为 ≤ 1200 mm；
- 4、将M6六角螺栓卡入30×100型材方通垂帘的卡槽中，然后将50×50型材方通垂帘固定在40副龙骨，调整好间距即可；
- 5、注意：安装过程应保持手清洁，不能有汗水、油污等不洁现象。



中晟汇创
建设发展有限公司
Zhongsheng huichuang construction
and development co. Ltd

备注：非本公司书面批准，不得随意将任何部份翻印，切勿以此比例量此图，一切依图内数字所示为准，施工单位必须核对各专业图纸之准确，如发现有任何矛盾处，应及时通知本公司，修改确认后，方可施工。图纸加盖相应阶段出图章后有效，未经正规审图公司审图不得用于施工；违者后果自负。

图纸专用章

注册建筑师执业章

注册结构师执业章

施工图审查批准单位：

施工图审查批准书证号：

建设单位： 陇南市武都区教育局


项目名称： 陇南市武都区幼儿园校舍维修改造项目

工程编号：


审 定	王海鸥	李研
工程负责人	漆国强	漆国强
专业负责人	林和军	林和军
审 核	漆国强	漆国强
校 对	漆国强	漆国强
设 计	张冰	张冰
制 图	张冰	张冰

图 名： 自粘毛毡板平面图 自粘毛毡板大样图

阶 段	施工图	专 业	建筑
图 幅	A2	图 号	16
日 期	2025.04	版本号	

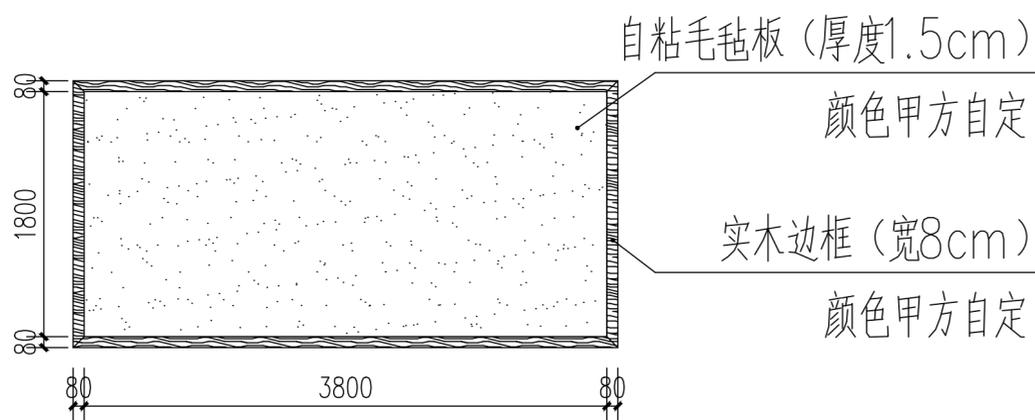


自粘毛毡板平面图 1:50

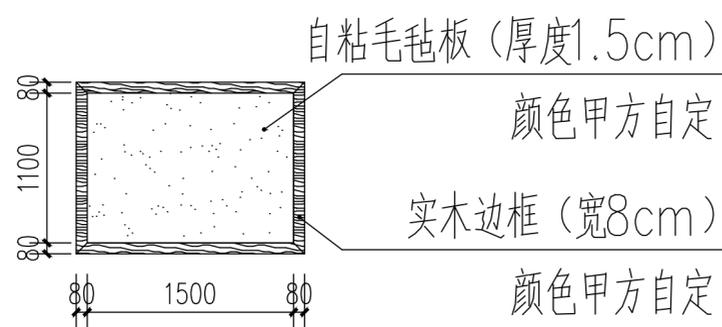

自粘毛毡板平面图 1:50

结构胶粘贴自粘毛毡板 (厚度1.5cm) 颜色甲方自定
清理墙面

结构胶粘贴实木边框 (宽8cm) 颜色甲方自定
清理墙面

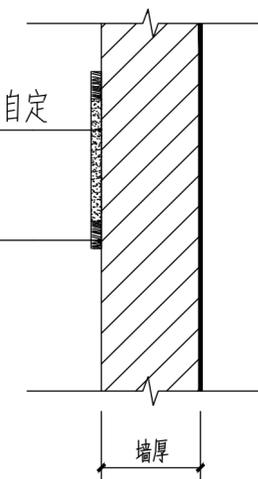

自粘毛毡板大样图