


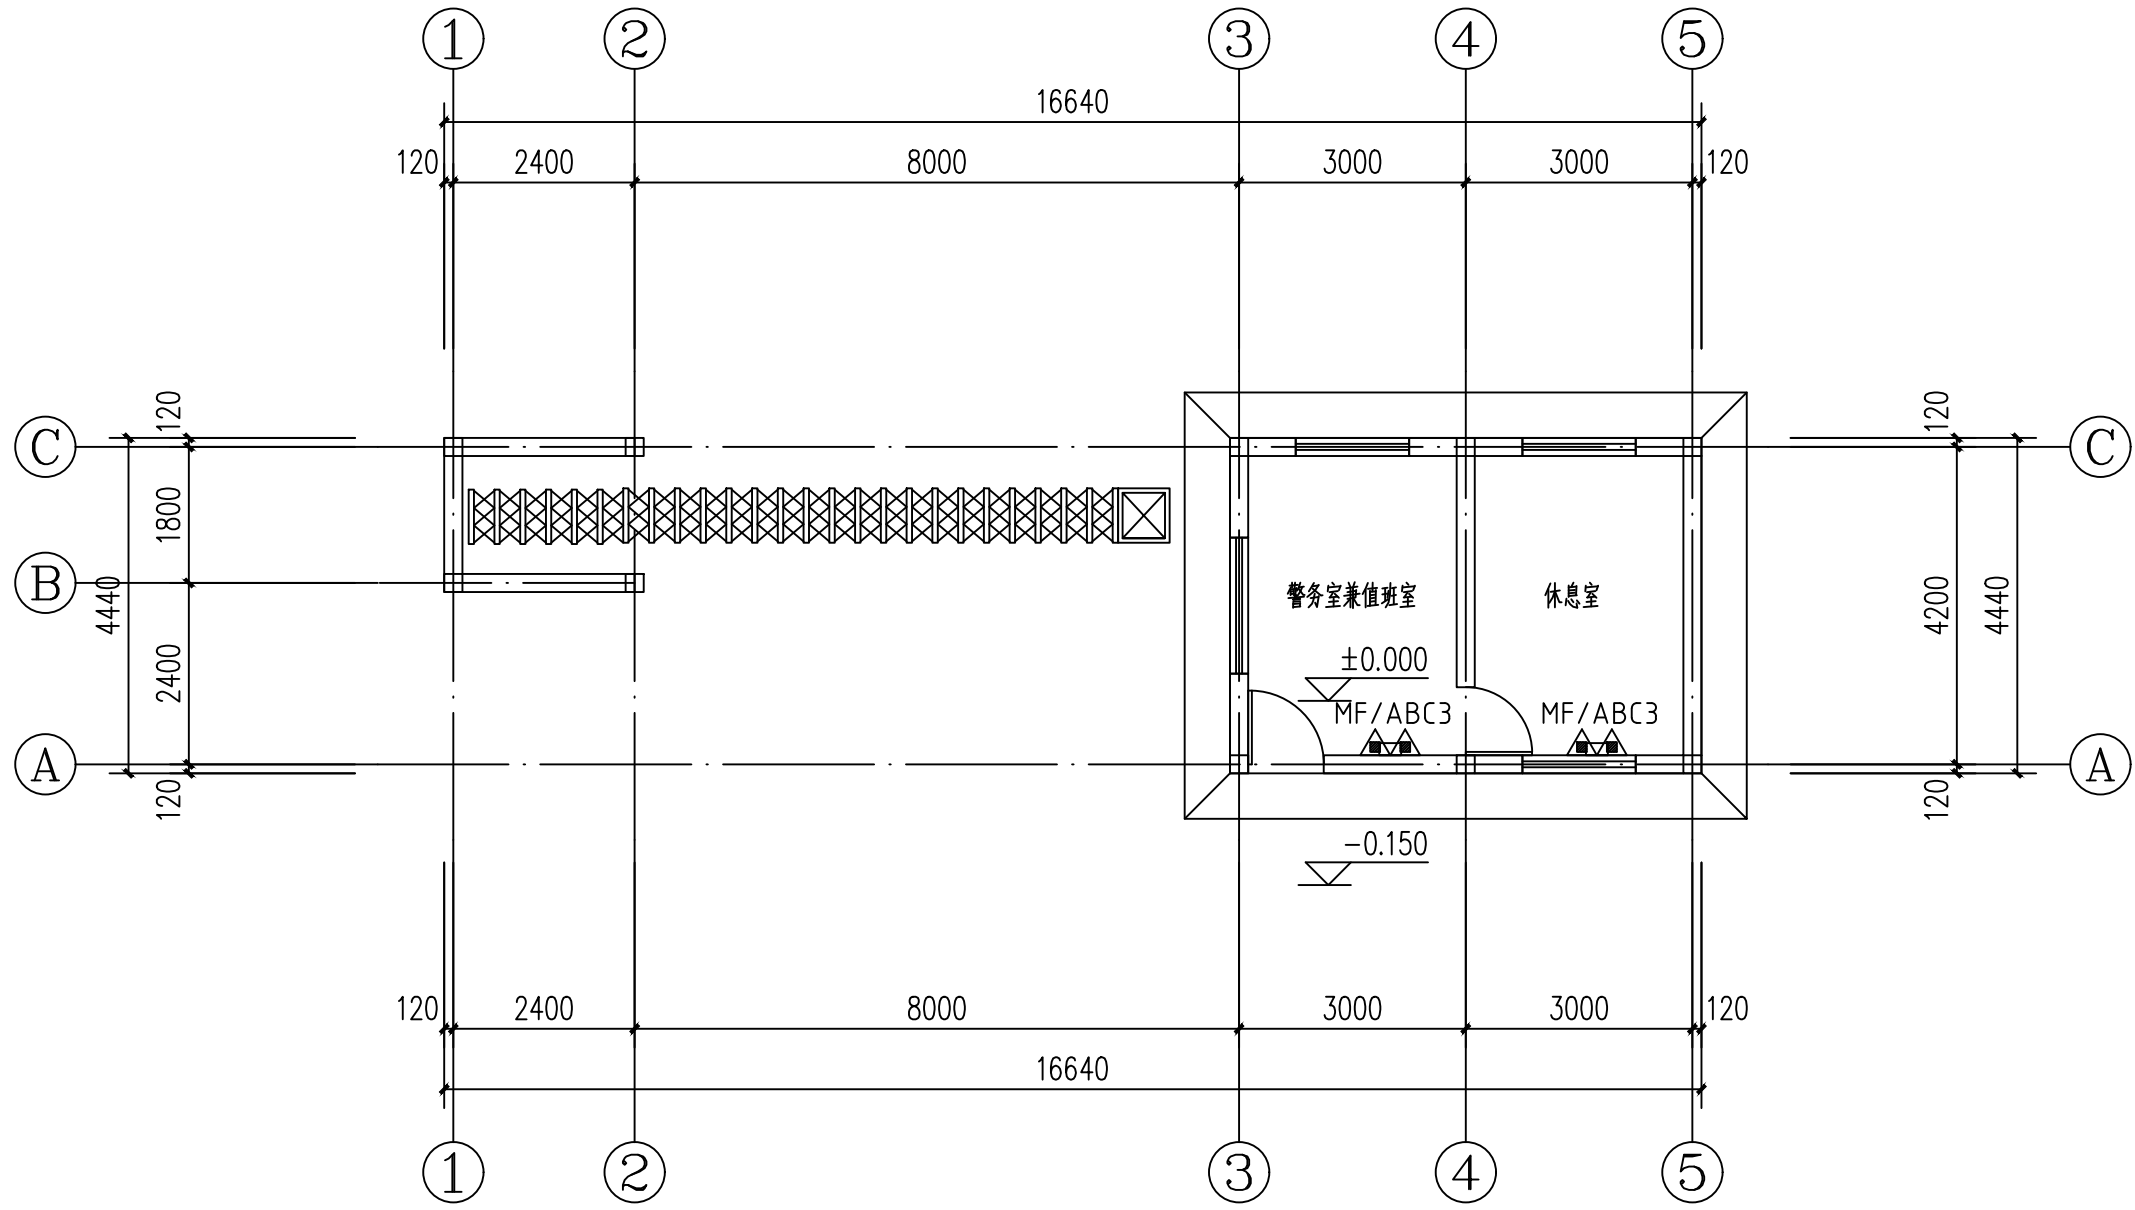

大门门房一层灭火器配置平面图 1:100

设计说明

一、设计依据

- (1) 《建筑给水排水设计标准》GB50015-2019
- (2) 《建筑设计防火规范》GB50016-2014（2018年版）
- (3) 《建筑灭火器配置设计规范》GB50140-2005
- (4) 《消防给水及消火栓系统技术规范》GB50974-2014

二. 、灭火器配置：

- 1) 火灾种类：A类火灾。
- 2) 危险等级：中危险级
- 3) 配置MF/ABC3型磷酸铵盐干粉灭火器，灭火级别为2A，单位灭火级别最大保护面积为75m2/A, 最大保护距离20米，每具灭火器充装量为3kg，灭火器配置数量及位置见平面图。
- 4) 按《建筑设计防火规范》GB50016-2014 要求本工程不设室内消火栓系统，设置干粉灭火器即可满足规范要求

	实名打印栏	签署栏
项目负责人	宋 赢	
专业负责人	路金亮	
设计人	梁玺	
项目负责人注册章		
出图专用章		
审图章		
专业负责人注册章		
竣工章		
设计证书乙级编号：A261139841 本图须加盖本院出图签章，否则一律无效。		
 多贝建筑设计（西安）有限公司		
说明 * 本图纸的版权, 属多贝建筑设计（西安）有限公司所有, 不得用于本工程以外范围。 * 本图纸需手续齐全方可用于施工。		
项目负责人	宋赢	
专业负责人	路金亮	
审 定	徐春王	
审 核	陈亚松	
校 对	朱如意	
设 计	梁玺	
建设单位 陇南市武都区教育局		
项目名称 陇南市武都区佛崖初级中学附属及维修工程		
子项名称		
图 名 大门门房一层灭火器配置平面图		
工程编号	2025-01	阶 段 施工图
比 例	1:100	专 业 给排水
日 期	2025. 03	图 号 水施-01

二维码留置栏