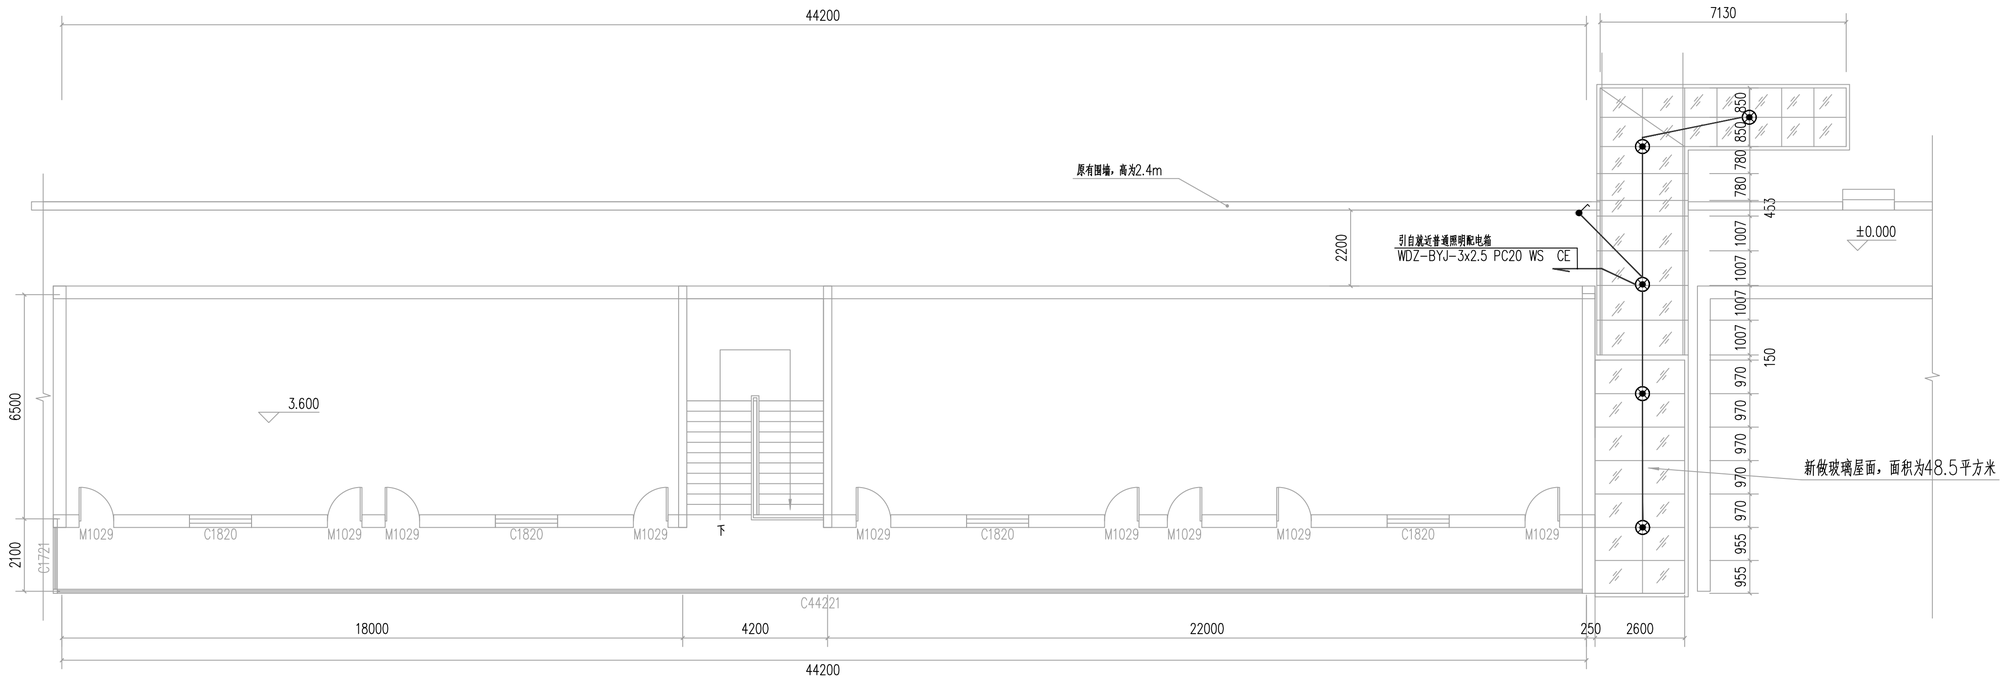

玻璃屋面照明平面图 1:100

主要设备、材料表

序号	图例	名称	规格	单位	备注
1	⊗	防水防尘LED灯	35W（密闭型P65）	盏	吸顶安装
2	✓	单联单控开关	250V 10A	个	距地1.4m安装（地面完成面）
3					

敷设方式	说明	管材要求
SC	穿焊接钢管	热镀锌，壁厚不小于2.0mm 制造标准宜符合GB/T3091-2001
MT	穿电线套管	热镀锌，壁厚不小于1.5mm
JDG	穿套接紧定式钢管	壁厚不小于1.6mm 制造标准宜符合CECS120：2007
CP	穿金属软管	
PVC-U	穿硬塑料管	
PC	穿硬塑料管	重型、难燃
FPC	穿半硬质PVC管	
KPC	穿PVC波纹管	
CT	托盘桥架	热镀锌
T	梯架	热镀锌
MR	钢质线槽	热镀锌
NHMR	防火钢质线槽	热镀锌、表面刷防火涂料
DB	直接埋设	
TC	电缆沟内	

线路敷设方式说明

敷设部位	说明
AB	沿或跨梁（屋架）敷设
BC	暗敷设在梁内
AC	沿或跨柱敷设
CLC	暗敷设在柱内
WC	暗敷设在墙内
CE	沿天棚或顶板面敷设
CC	暗敷设在顶板内
SCE	吊顶内敷设
FC	暗敷设在地板或地面下
FE	沿地板或地面敷设
WS	沿墙面敷设

线路敷设部位说明

	实名打印栏	签署栏
项目负责人	郭佳怡	
专业负责人	赵 会	
设 计 人	张 佳	

项目负责人注册章

出图专用章

审图章

专业负责人注册章

竣工章

甘肃信德建筑科技有限公司
GANSU XINDE BUILDING TECHNOLOGY CO.LTD

审 定 人	王 钰	
审 核 人	王 钰	
项目负责人	郭佳怡	
专业负责人	赵 会	
校 对 人	刘建萍	
设 计 人	张 佳	
制 图 人	张 佳	

建设单位：
陇南市武都区教育局

项目名称：
陇南市武都区特殊教育学校教学楼校舍改造项目

子项名称：

图名：
玻璃屋面照明平面图

工程编号	2025-27	阶 段	施工图
比 例	1:100	专 业	电 气
日 期	2025.4	图 号	电施-0001
版 次	第一版	页 次	

修改	日期	签名	专业