


王坝幼儿园维修改造项目

实施方案

盛世黔图工程设计有限公司

2025年5月

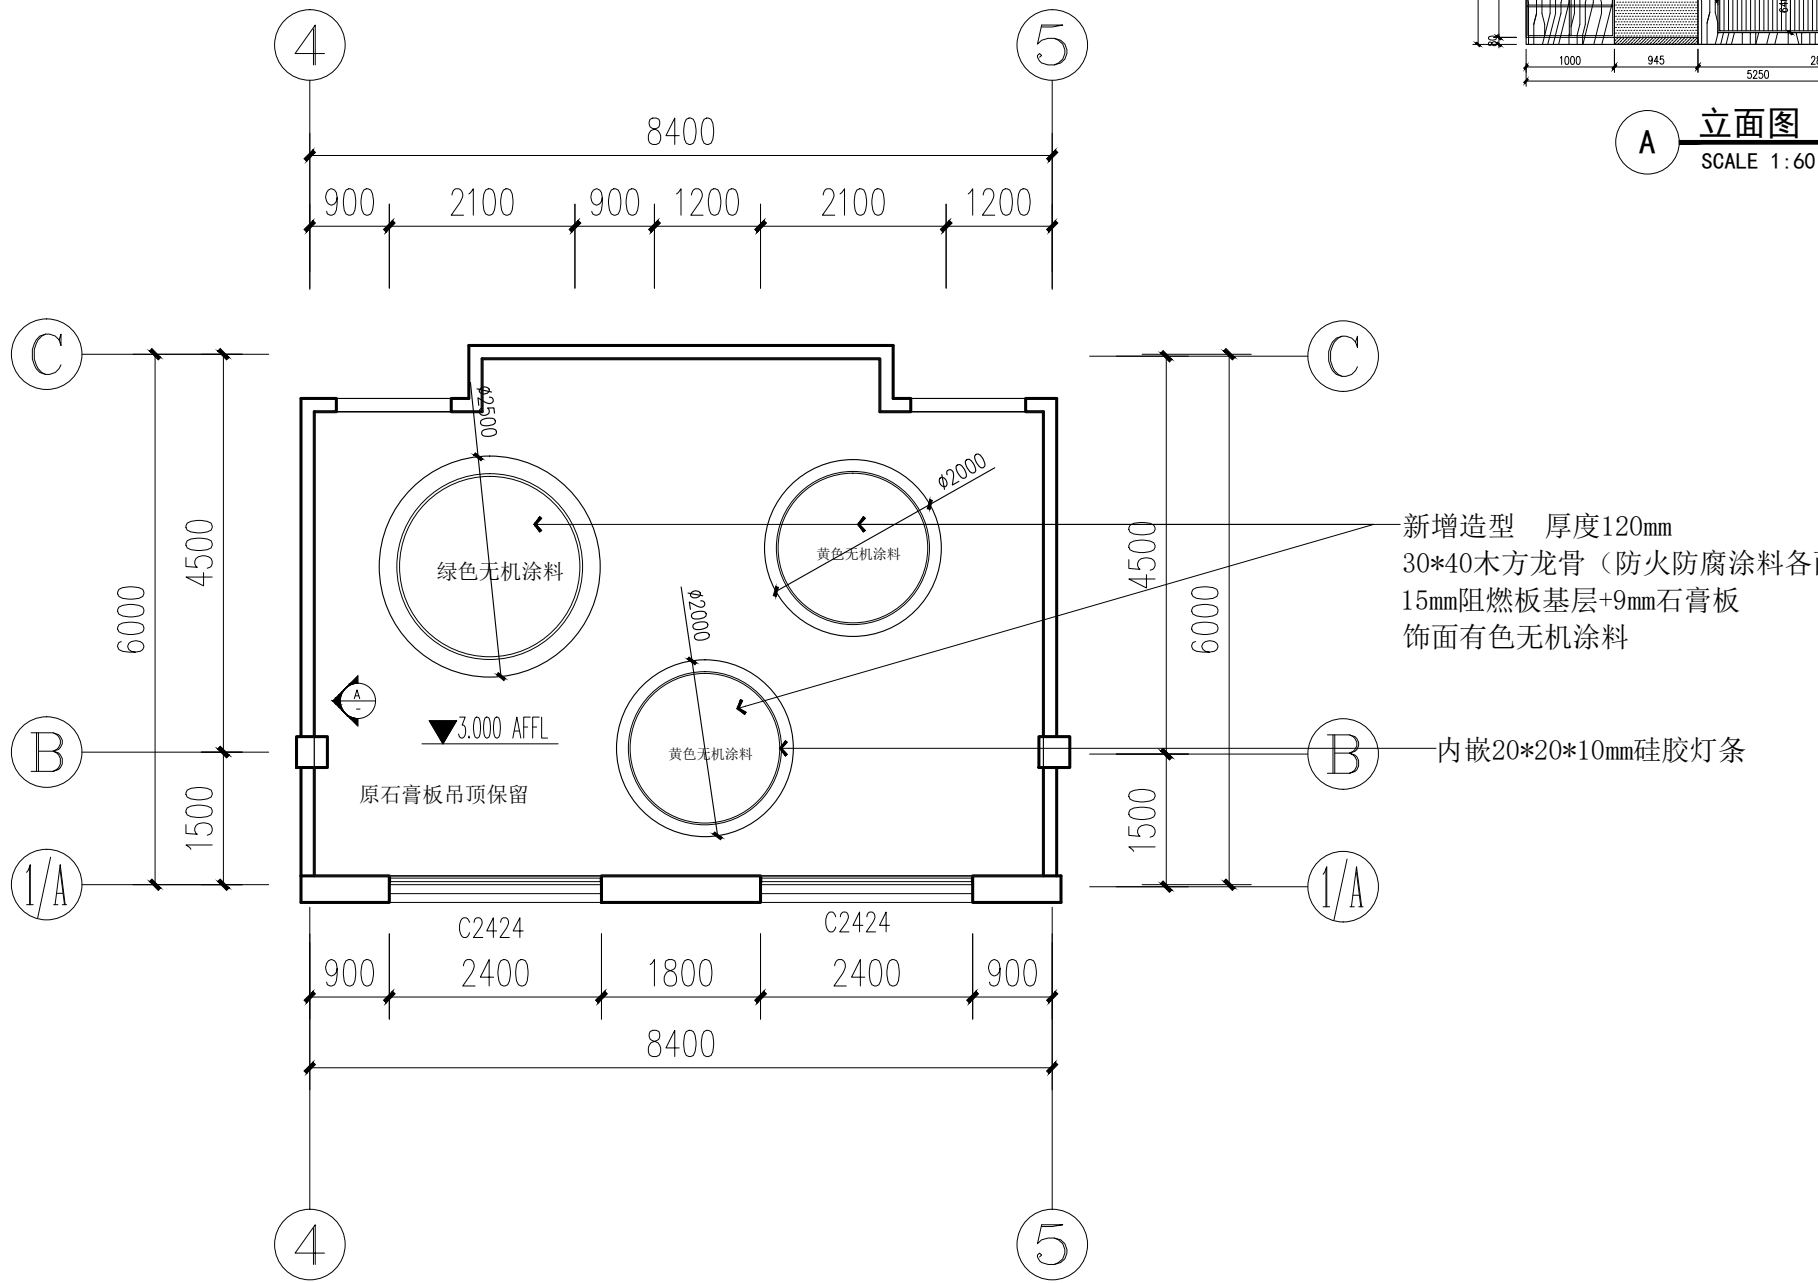

一层功能室改造示意图

墙面改造说明：除A立面外的其余墙体均铲除原有涂料及腻子层后重新批腻子2道，有色乳胶漆2遍。

地面保留原有地面、门窗不改动。

设计单位
DESIGN UNIT



盛世黔图工程设计有限公司
SHENGSHI QIANTU ENGINEERING DESIGN CO., LTD
设计证书编号: A352011834
地址:
E-mail:
邮编:

合作设计单位
CO-OPERATED WITH

出图专用章
SHADCL PROJECT SEAL

未加盖本公司出图专用章无效 INVALID NO THE SPECIAL SEAL

注册执业章
REGISTERED SEAL

建设单位
CLIENT
康县教育局

项目名称
PROJECT TITLE
王坝幼儿园维修改造项目

子项名称
SUB TITLE

图纸名称
DRAWING TITLE
一层功能室改造示意图

项目负责人 PROJECT DIRECTOR	王培辉	王培辉
审定人 AUTHORIZED BY	李 军	李 军
审核人 EXAMINED BY	王培辉	王培辉
专业负责人 DISCIPLINE RESPONSIBLE BY	石 璐	石 璐
校对人 CHECKED BY	石 璐	石 璐
设计人 DESIGNED BY	王 雷	王 雷
制图人 DRAWING BY	王 雷	王 雷
专业 SPECIALTY	建 筑	设计阶段 DESIGN STAGE
比例 SCALE	1:100	日期 DATE
工程编号 PROJECT NO.	图号 DRAWING NO.	01
规格 DWG. SIZE	A2	版本 VERSION
		第一版

设计单位
DESIGN UNIT



盛世黔图工程设计有限公司
SHENGSHI QIANTU ENGINEERING DESIGN CO., LTD
设计证书编号: A352011834
地址:
E-mail:
邮编:

合作设计单位
CO-OPERATED WITH

出图专用章
SHADCL PROJECT SEAL

未加盖本公司出图专用章无效 INVALID NO THE SPECIAL SEAL

注册执业章
REGISTERED SEAL


建设单位
CLIENT
康县教育局

项目名称
PROJECT TITLE
王坝幼儿园维修改造项目


子项名称
SUB TITLE

图纸名称
DRAWING TITLE
二层功能室改造示意图

项目负责人 PROJECT DIRECTOR	王培辉	
审定人 AUTHORIZED BY	李 军	
审核人 EXAMINED BY	王培辉	
专业负责人 DISCIPLINE RESPONSIBLE BY	石 璐	
校对人 CHECKED BY	石 璐	
设计人 DESIGNED BY	王 雷	
制图人 DRAWING BY	王 雷	
专业 SPECIALTY	建 筑	设计阶段 DESIGN STAGE
比例 SCALE	1:100	日期 DATE
工程编号 PROJECT NO.	图号 DRAWING NO.	02
规格 DWG. SIZE	A2	版本 VERSION
		第一版

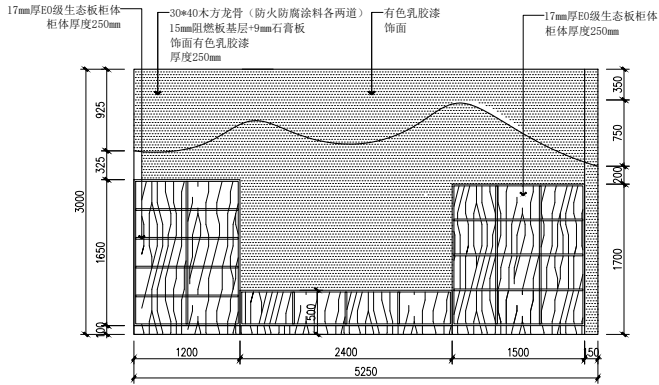


A 立面图
SCALE 1:60

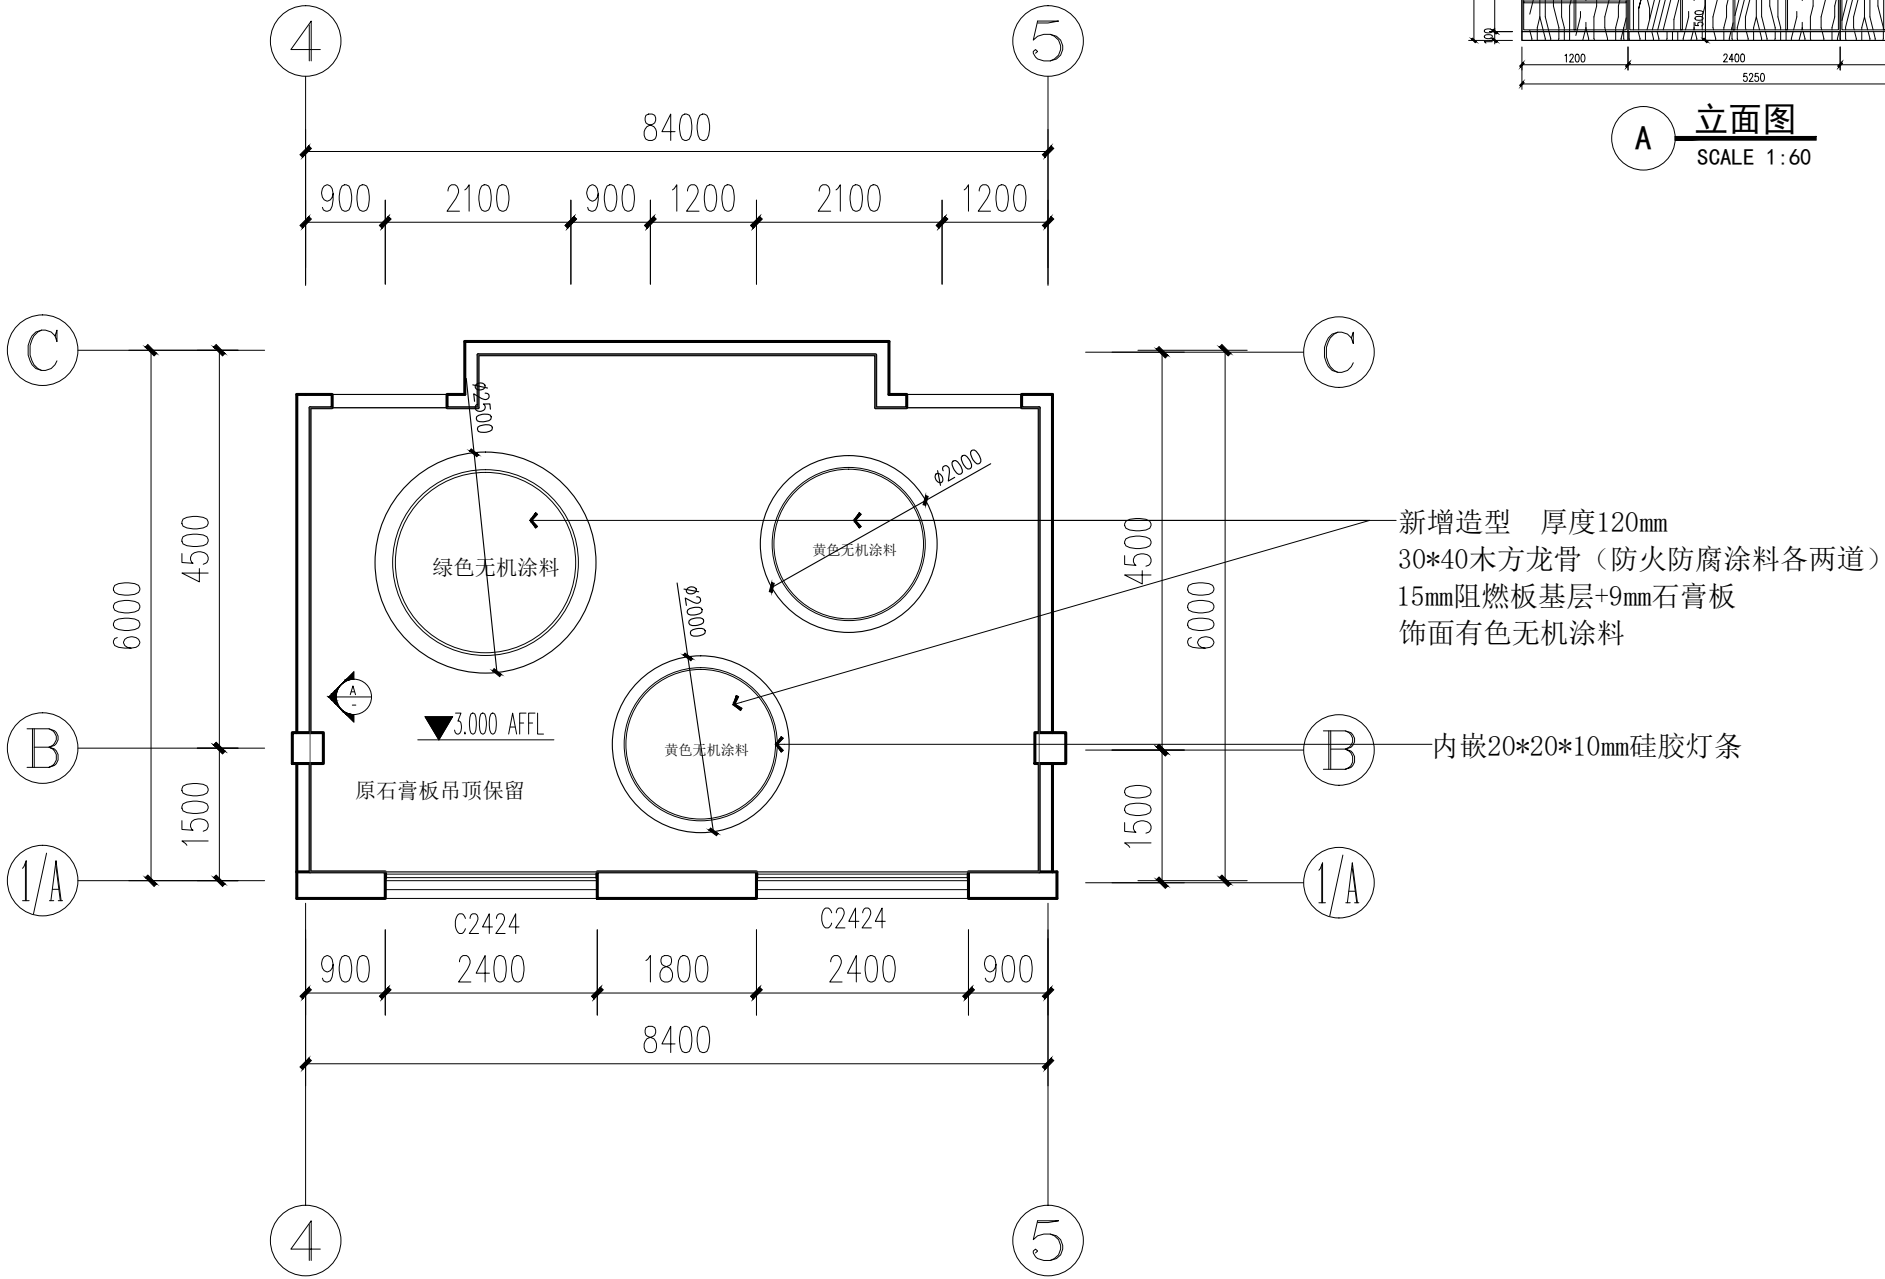


二层功能室改造示意图

墙面改造说明：除A立面外的其余墙体均铲除原有涂料及腻子层后重新批腻子2道，有色乳胶漆2遍。

地面保留原有地面、门窗不改动。

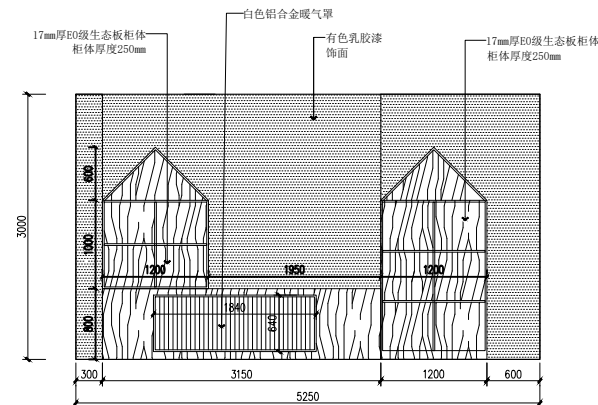


A 立面图
SCALE 1:60

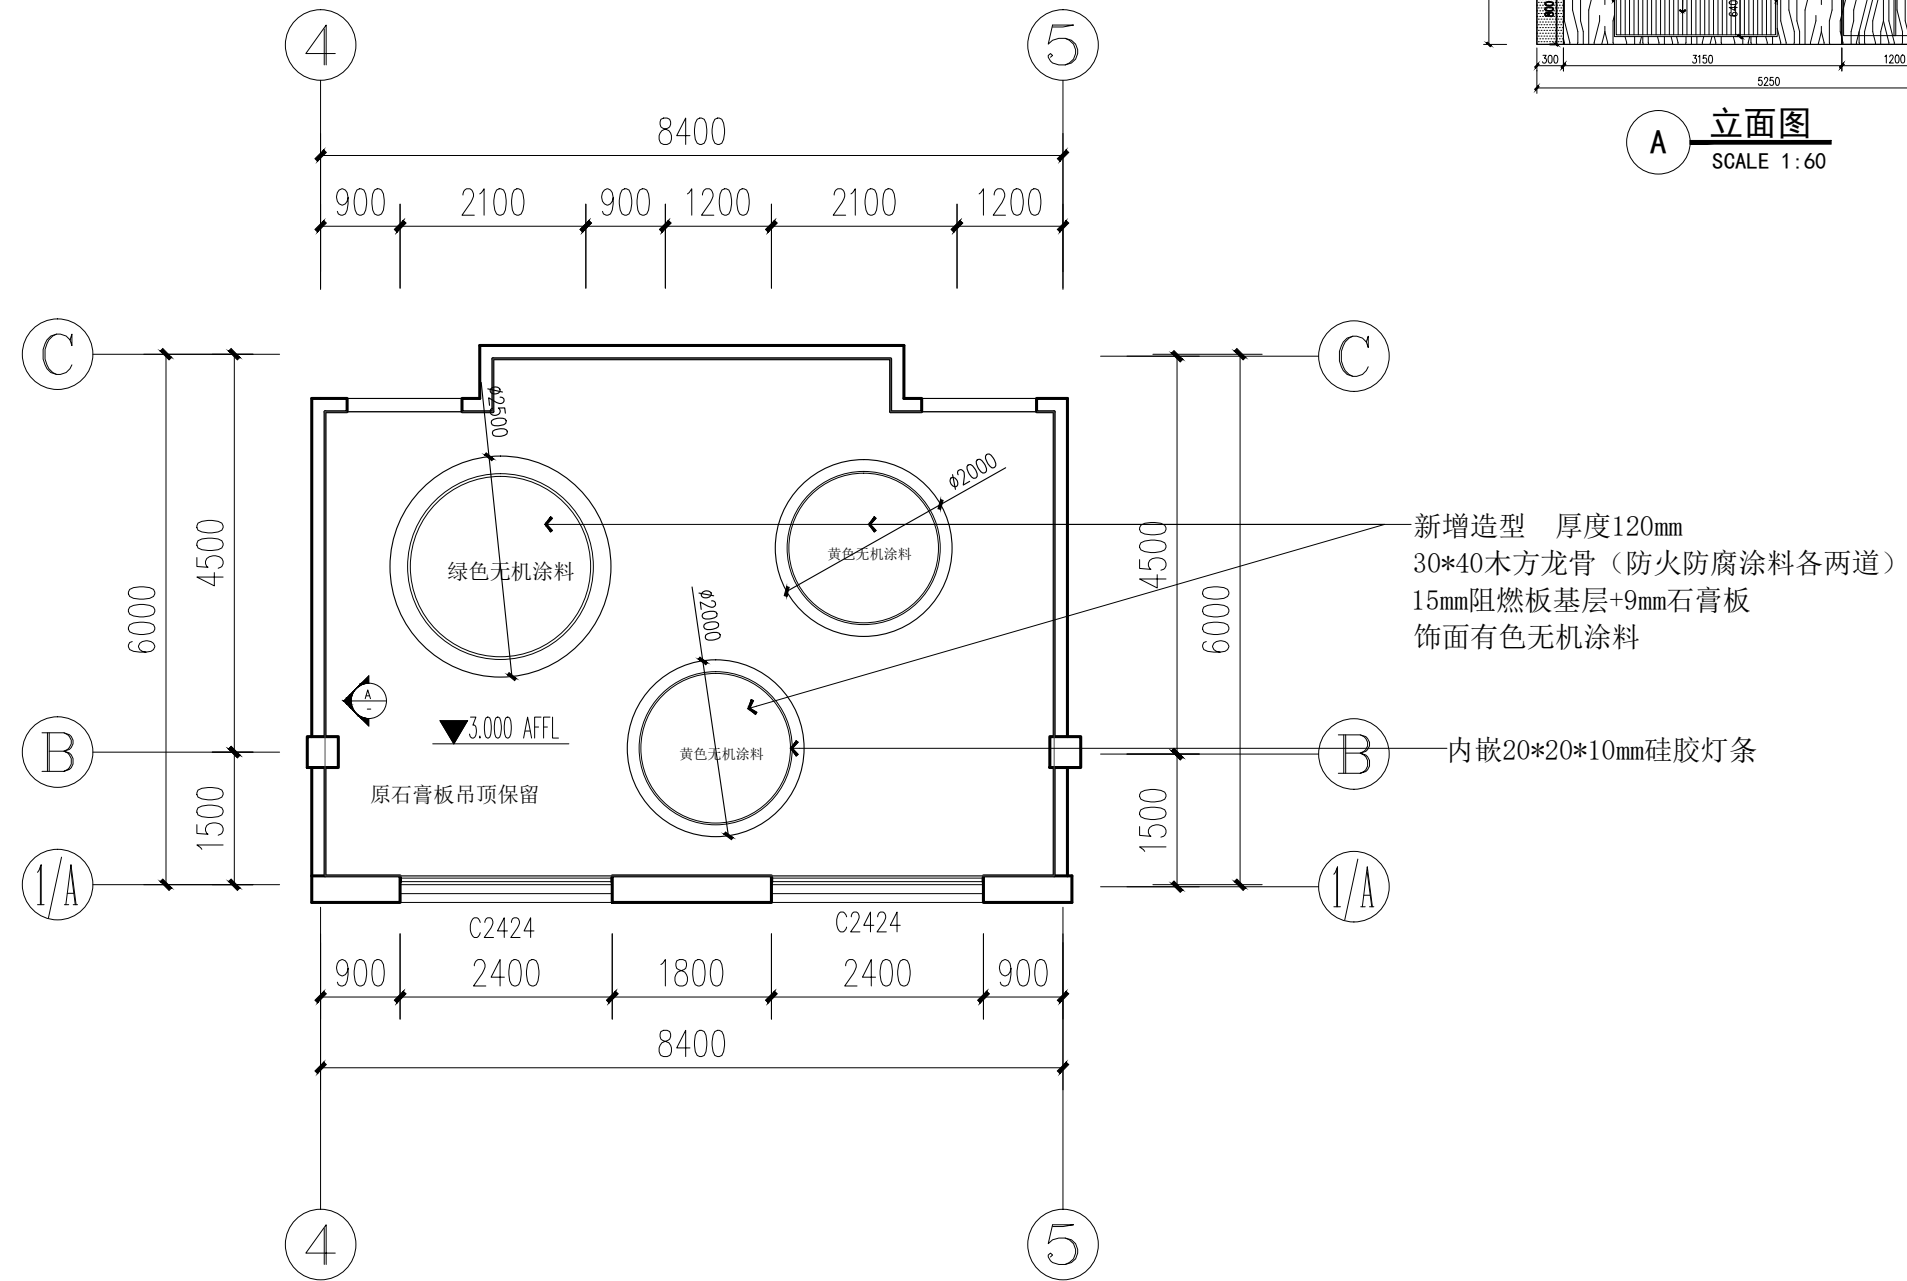


三层功能室改造示意图

墙面改造说明：除A立面外的其余墙体均铲除原有涂料及腻子层后重新批腻子2道，有色乳胶漆2遍。



地面保留原有地面、门窗不改动。

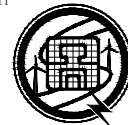设计单位 DESIGN UNIT  盛世黔图工程设计有限公司 SHENGSHI QIANTU ENGINEERING DESIGN CO., LTD 设计证书编号: A352011834 地址: E-mail: 邮编:		
合作设计单位 CO-OPERATED WITH		
出图专用章 SHADCL PROJECT SEAL		
未加盖本公司出图专用章无效 INVALID NO THE SPECIAL SEAL		
注册执业章 REGISTERED SEAL		
建设单位 CLIENT 康县教育局		
项目名称 PROJECT TITLE 王坝幼儿园维修改造项目		
子项名称 SUB TITLE		
图纸名称 DRAWING TITLE 三层功能室改造示意图		
项目负责人 PROJECT DIRECTOR	王培辉	王培辉
审定人 AUTHORIZED BY	李军	李军
审核人 EXAMINED BY	王培辉	王培辉
专业负责人 DISCIPLINE RESPONSIBLE BY	石璐	石璐
校对人 CHECKED BY	石璐	石璐
设计人 DESIGNED BY	王雷	王雷
制图人 DRAWING BY	王雷	王雷
专业 SPECIALTY	建筑	设计阶段 DESIGN STAGE
比例 SCALE	1:100	日期 DATE
工程编号 PROJECT NO.	图号 DRAWING NO.	03
规格 DWG. SIZE	A2	版本 VERSION
		第一版

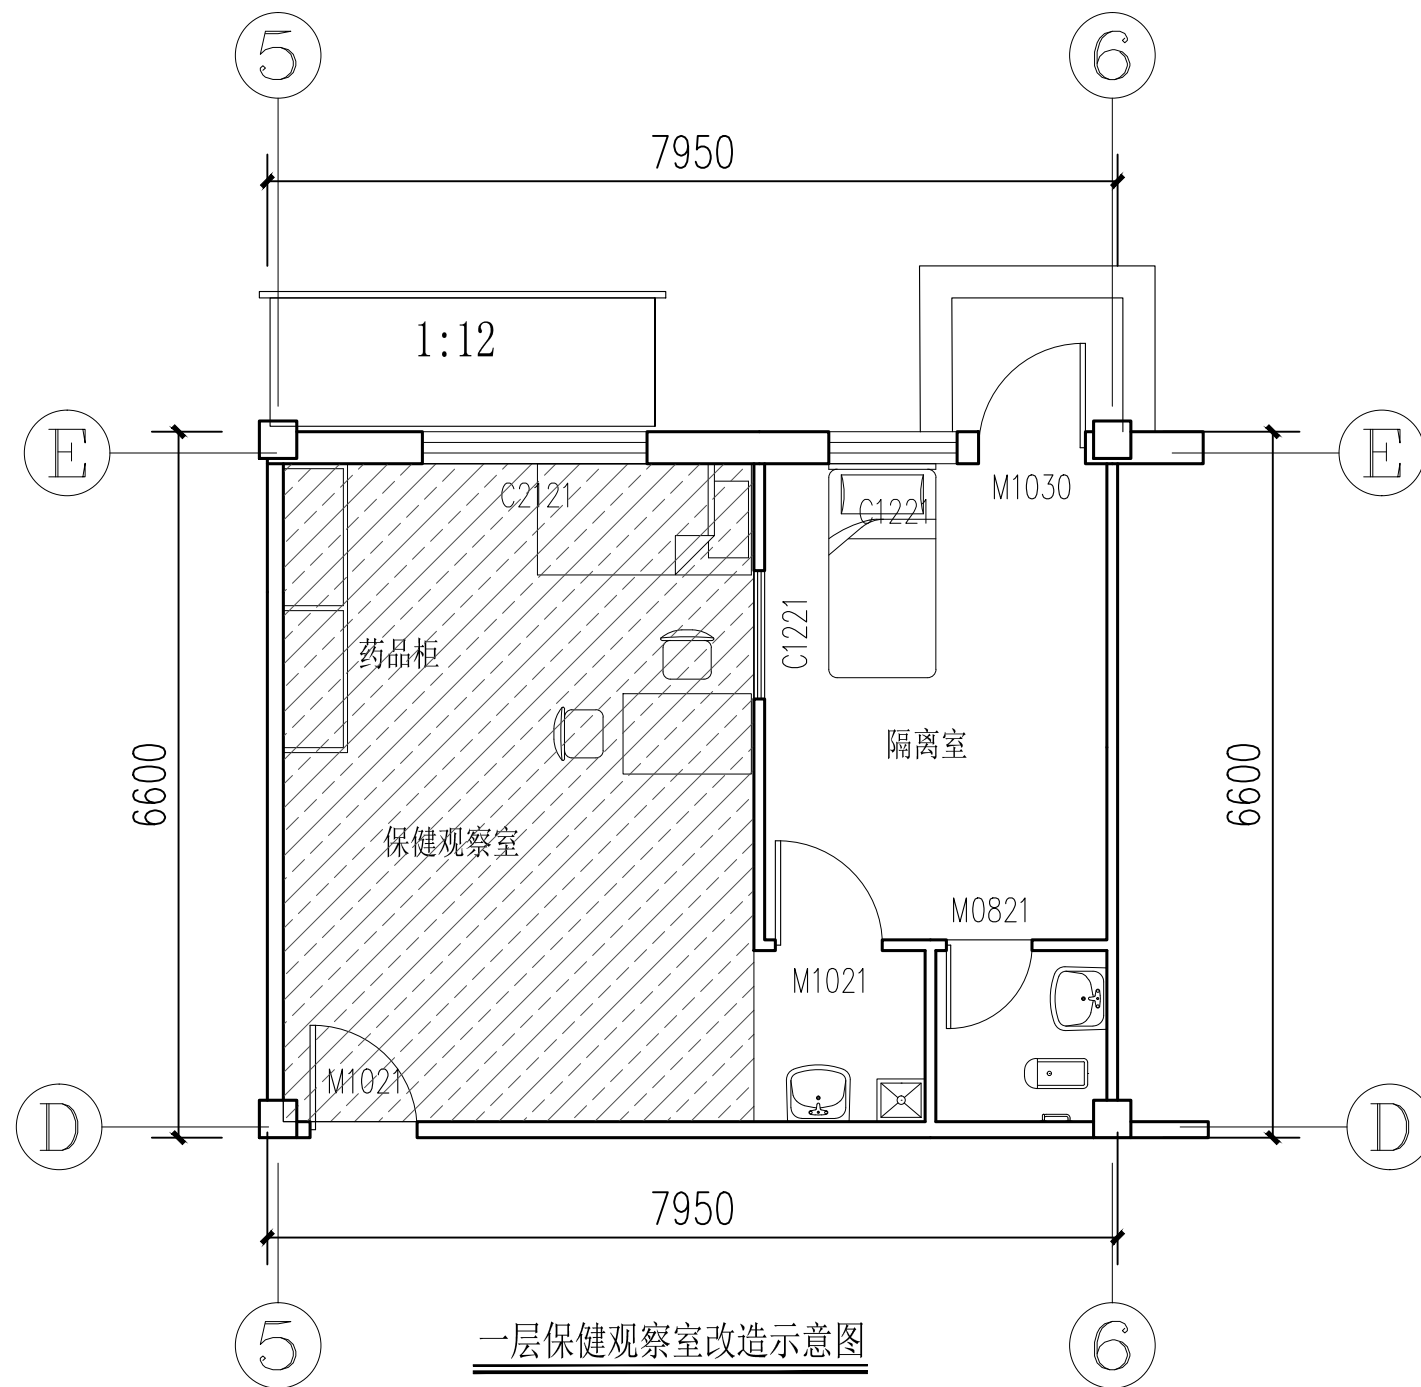

墙面、顶棚改造说明：保健观察室墙体及顶棚铲除原有涂料及腻子层后重新批腻子2道，有色乳胶漆2遍。

设计单位 DESIGN UNIT  盛世黔图工程设计有限公司 SHENGSHI QIANTU ENGINEERING DESIGN CO.,LTD 设计证书编号:A352011834 地址: E-mail: 邮编:		
合作设计单位 CO-OPERATED WITH		
出图专用章 SHADCL PROJECT SEAL		
未加盖本公司出图专用章无效 INVALID NO THE SPECIAL SEAL		
注册执业章 REGISTERED SEAL		
建设单位 CLIENT 康县教育局		
项目名称 PROJECT TITLE 王坝幼儿园维修改造项目		
子项名称 SUB TITLE		
图纸名称 DRAWING TITLE 一层保健观察室改造示意图		
项目负责人 PROJECT DIRECTOR	王培辉	
审定人 AUTHORIZED BY	李 军	
审核人 EXAMINED BY	王培辉	
专业负责人 DISCIPLINE RESPONSIBLE BY	石 璐	
校对人 CHECKED BY	石 璐	
设计人 DESIGNED BY	王 雷	
制图人 DRAWING BY	王 雷	
专业 SPECIALTY	建 筑	设计阶段 DESIGN STAGE
比例 SCALE	1:100	日期 DATE
工程编号 PROJECT NO.	图号 DRAWING NO.	04
规格 DWG SIZE	A2	版本 VERSION
		第一版

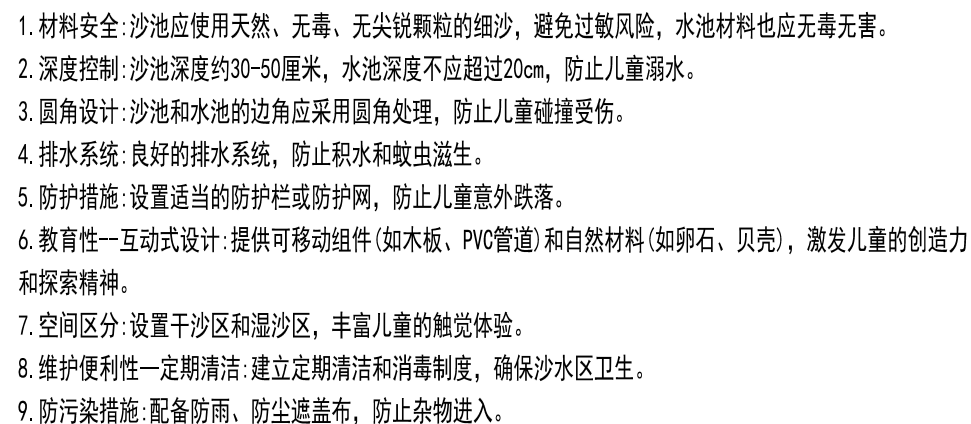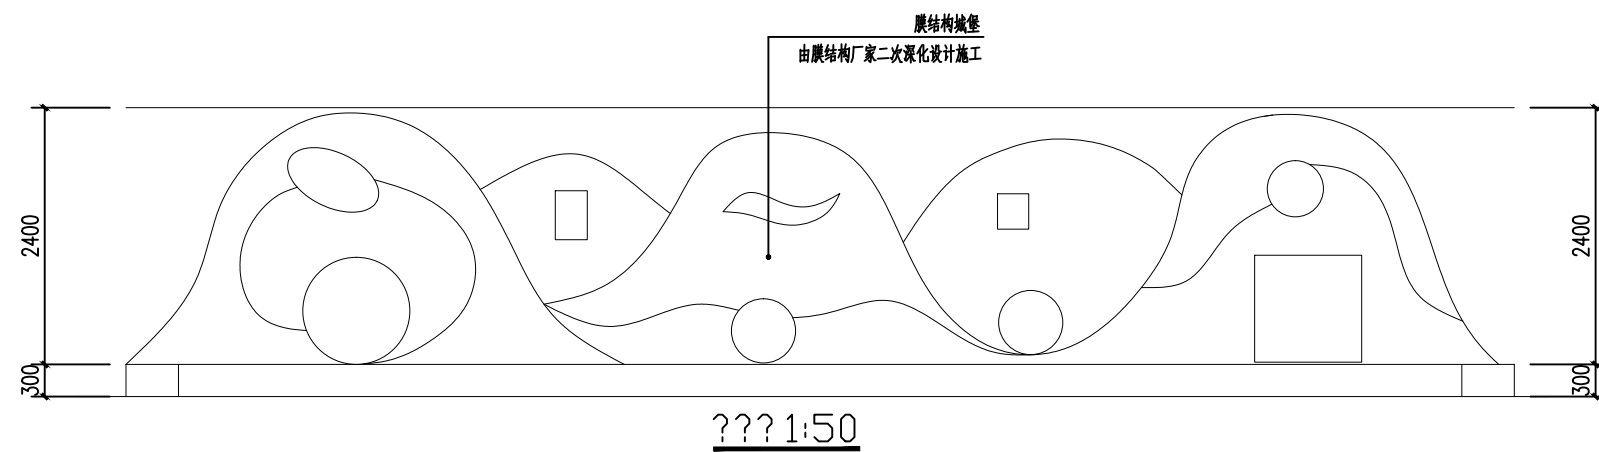

项目负责人 PROJECT DIRECTOR	王培辉	王培辉
审定人 AUTHORIZED BY	李 军	李 军
审核人 EXAMINED BY	王培辉	王培辉
专业负责人 DISCIPLINE RESPONSIBLE BY	石 璐	石 璐
校对人 CHECKED BY	石 璐	石 璐
设计人 DESIGNED BY	王 雷	王 雷
制图人 DRAWING BY	王 雷	王 雷
专业 SPECIALTY	建 筑	设计阶段 DESIGN STAGE
比例 SCALE	1:100	日期 DATE
工程编号 PROJECT NO.	图号 DRAWING NO.	05
规格 DWG SIZE	A2	版本号 VERSION
		第一版