

设计号：
SJ25020

康县王坝镇人民政府

王坝镇何家庄村文化广场、舞台维修及娱乐设施购置项目

实施方案

项目名称 王坝镇何家庄村文化广场、舞台维修及娱乐设施购置项目

设计阶段 实施方案

项目负责 王威

地址：陇南市武都区东江龙吟
水郡小区17#楼
邮编：746000
电话：(0939) 8213758
传真：(0939) 8221062

 甘肃博通建筑勘察设计咨询有限公司

GAN SU BO TONG JIAN ZHU KAN CHA SHE JI ZI XUN YOU XIAN GONG SI

二零二五年七月

甘肃博通建筑勘察设计咨询有限公司
图纸发行盖章处

建筑乙级设计资质号 A262000146

设计人员名单

法定代表人: 李清平(李清平) (二级注册建筑师) (高级工程师)

项目负责人: 王 威(王威) (一级注册建筑师)

建筑专业负责人: 王 威(王威) (一级注册建筑师)

结构专业负责人: 李启明(李启明) (一级注册结构师)

建 筑: 尚利军(尚利军) (二级注册建筑师)

结 构: 肖崇发(肖崇发) (工程师)


给 排 水: 郭 瑞(郭瑞) (工程师)

暖 通: 王玉成(王玉成) (工程师)

电 气: 白玉星(白玉星) (工程师)


人造草坪技术参数表

序号	内 容	规 格 及 参 数 值
1	生产工艺	植草(簇绒)
2	草纤维材质	橄榄形+矩形单丝, 抗紫外线纤维
3	草纤维厚度	145 μm /270 μm
4	植草高度	25 ± 5mm
5	草纤维纤度	不低于 14000 分特
6	草纤维宽度	1.1mm/1.5mm
7	草皮簇绒密度	≥9450 针/ m^2
8	颜色	田园绿/橄榄绿
9	基布	绿色环保 PET 增强毛面基布+PP 抗紫外线基布+特种网格布
10	背胶	丁苯乳胶
11	有效幅宽	4 米
12	透水性	≥30 升/分钟/ m^2 (无填充物)
13	抗紫外线性能	W.O.M 测试 8000 小时, 符合 DIN53387。
14	色牢度	BLUESCALE (1-8) > 7 依据 DIN54004。
15	阻燃性	从中心到损毁边缘的最大距离应不大于 50mm。
16	砂	粒径 0.4-0.8mm, 圆度大于 80%, 无粉尘
17	橡胶料	粒径 0.8-2.0mm, 粉末少, 不含重金属, 无异味
18	接缝布	纺粘 PET 无纺布+PE 淋膜
19	品质保证	在合理使用条件下, 整个球场必须颜色均一无色差, 富有弹性, 可全天候使用, 填充物质均匀平坦, 草纤维 8 年内不褪色、强度降低不大于 10%。球场从整体上提供 8 年以上的品质保证。

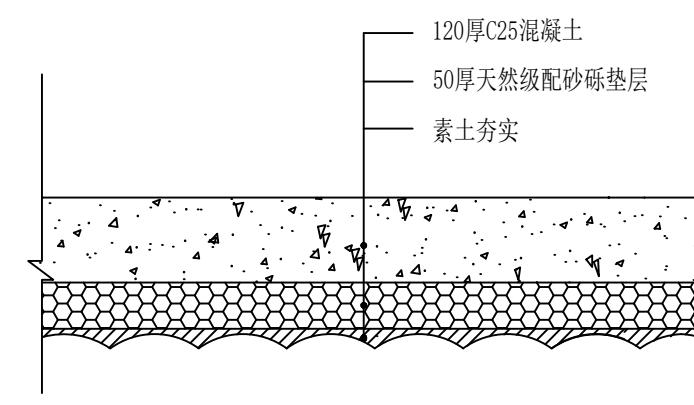


院面维修硬化 1:10

注: 院面维修硬化 65.00 平方米。

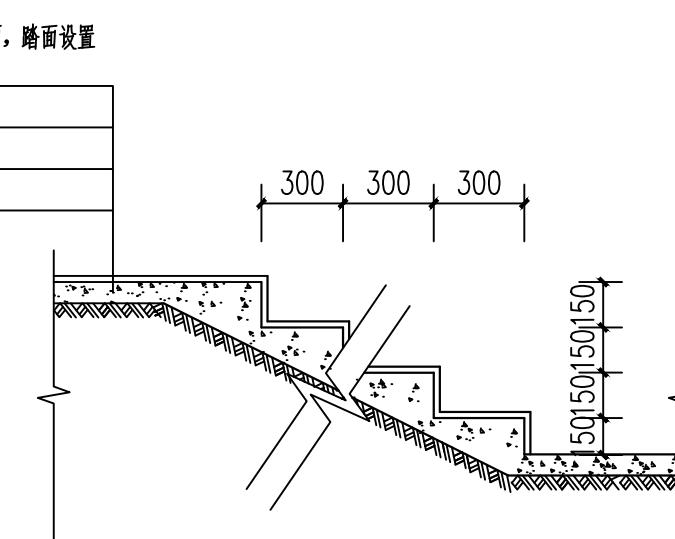

台阶大样图 1:25

注: 台阶 0.75 米高×1.50 米宽×1.50 米长。

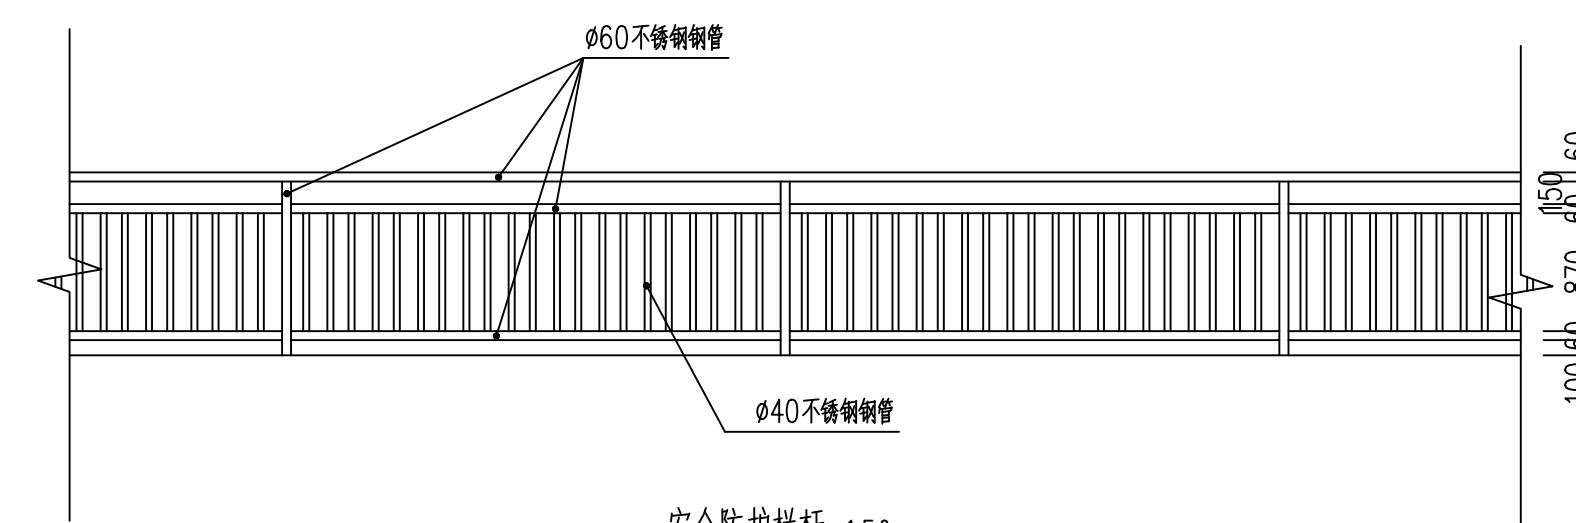

安全防护栏杆 1:50

注: 安全防护栏杆 38.00 米, 基础为 C25 混凝土, 断面为 200×200; 预埋 Ø12 钢筋焊接栏杆立柱。

项目名称	王威	签章栏
项目负责人	王威	
专业负责人	王威	
设计人	尚利军	
项目负责人注章		
出图专用章		
单图章		
专业负责人注章		
竣工章		
设计单位 Design Institute 甘肃博通建筑勘察设计咨询有限公司 GAN SU BO TONG JIAN ZHU KAN CHA SHE JI ZI XUN YOU XIAN GONG SI		
建设单位 Client 康县王坝镇人民政府		
项目名称 Project Name 王坝镇何家庄村文化广场、舞台维修及娱乐设施购置项目		
子项名称 Sub Project		
图纸名称 Sheet Title		
审定人 Approved By	李清平	
审核人 Checked By	李清平	
校对人 Proof Readed By	李彦军	
制图人 Designed By	尚利军	
工程号 S/N	SJ25020	图纸比例
专业 Discipline	建筑	阶段 Stage
图号 Sheet No.	02	日期 Date 2025.07
版次 Rev.	1.0	版次说明 Description 施工图出图
本图须加盖出图签章, 否则一律无效 Invalid Unless Stamped		

项目名称	王成	签章栏
项目负责人	王威	
专业负责人	王威	
设计人	尚利军	
项目负责人注章		
出图专用章		
单图章		
专业负责人注章		
竣工章		
设计单位 Design Institute	甘肃博通建筑勘察设计咨询有限公司	GAN SU BO TONG JIAN ZHU KAN CHA SHE JI ZI XUN YOU XIAN GONG SI
建设单位 Client	康县王坝镇人民政府	
项目名称 Project Name	王坝镇何家庄村文化广场、舞台维修及娱乐设施购置项目	
子项目名称 Sub Project		
图纸名称 Sheet Title		
审定人 Approved By	李清平	李清平
审核人 Checked By	李清平	李清平
校对人 Proof Readed By	李彦军	李彦军
制图人 Designed By	尚利军	尚利军
工程号 Sheet No.	SJ25020	图纸比例 Scale
专业 Discipline	建筑	阶段 Stage
图号 Sheet No.	03	日期 Date
版次 Rev.	1.0	版次说明 Description
本图须加盖出图签章,否则一律无效 Invalid Unless Stamped		

