

陇南市武都区净涛供水有限责任公司东江水厂 临时办公楼建设项目（一体式组装建筑）

施 工 图


四川省建设工程设计出图专用章

中睦勘察设计院有限公司

ZHONGCHENG SURVEY AND DESIGN CO., LTD



二零二五年八月

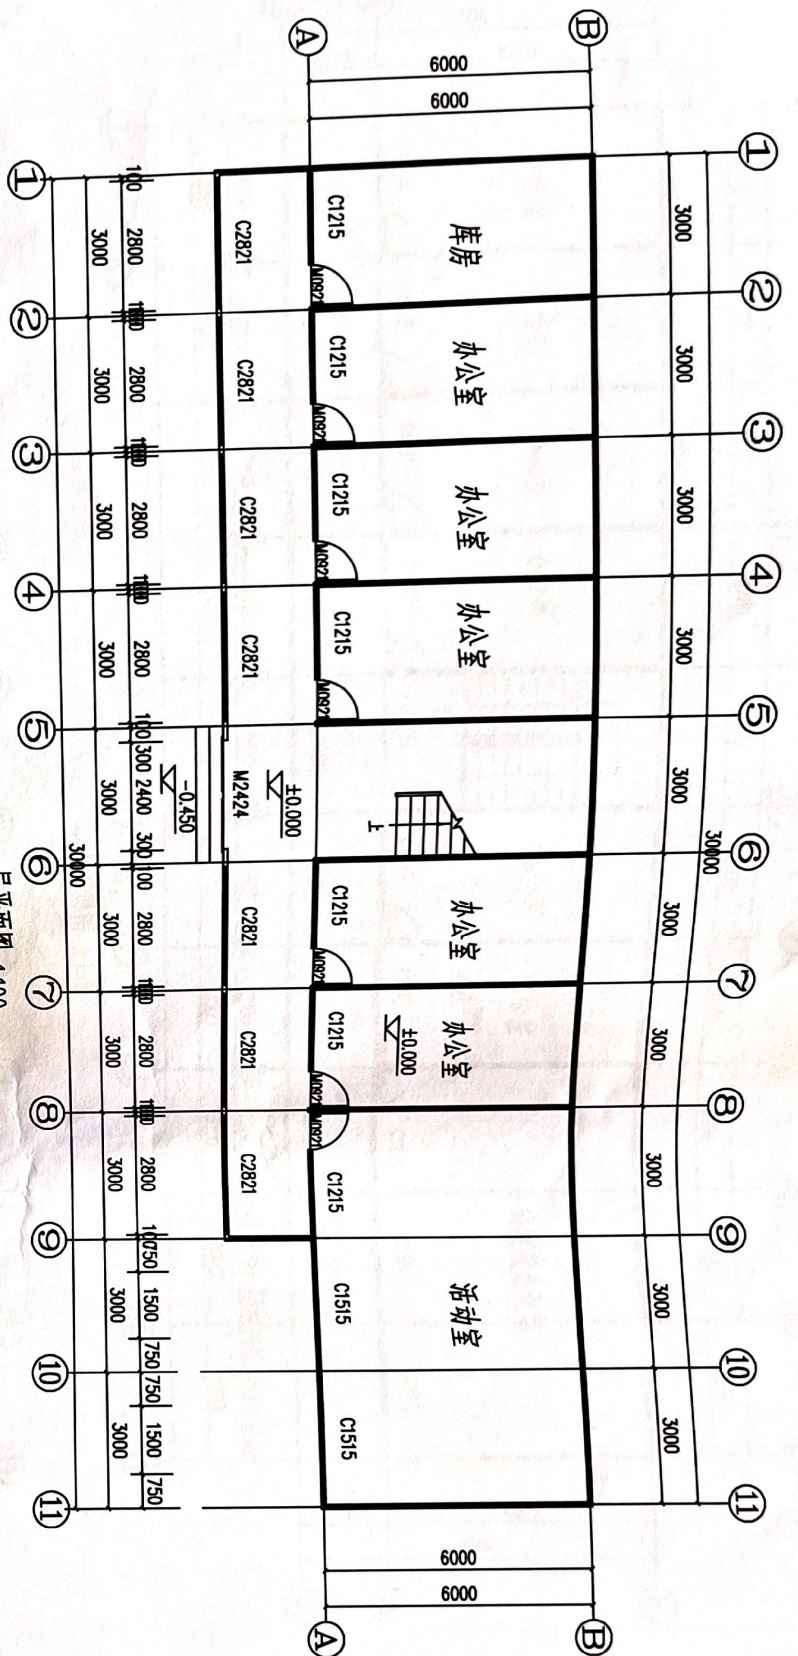

一层平面图 1:100

工程做法表

序号	名称	材料及做法	使用部位	备注
1	屋面	镀锌彩钢板	不上人屋面	自带防水层
2	顶棚	镀锌彩钢板	所有房间	
3	内墙	75mm厚彩钢夹芯板	内墙	
4	外墙	75mm厚彩钢夹芯板	外墙面	颜色见立面图 自带防水层
5	地面	18mm水泥纤维板	所有房间	
6	楼面	18mm水泥纤维板	所有房间	
7	室外台阶	05J909-SW9-台2B	室外台阶	地板革面层

