
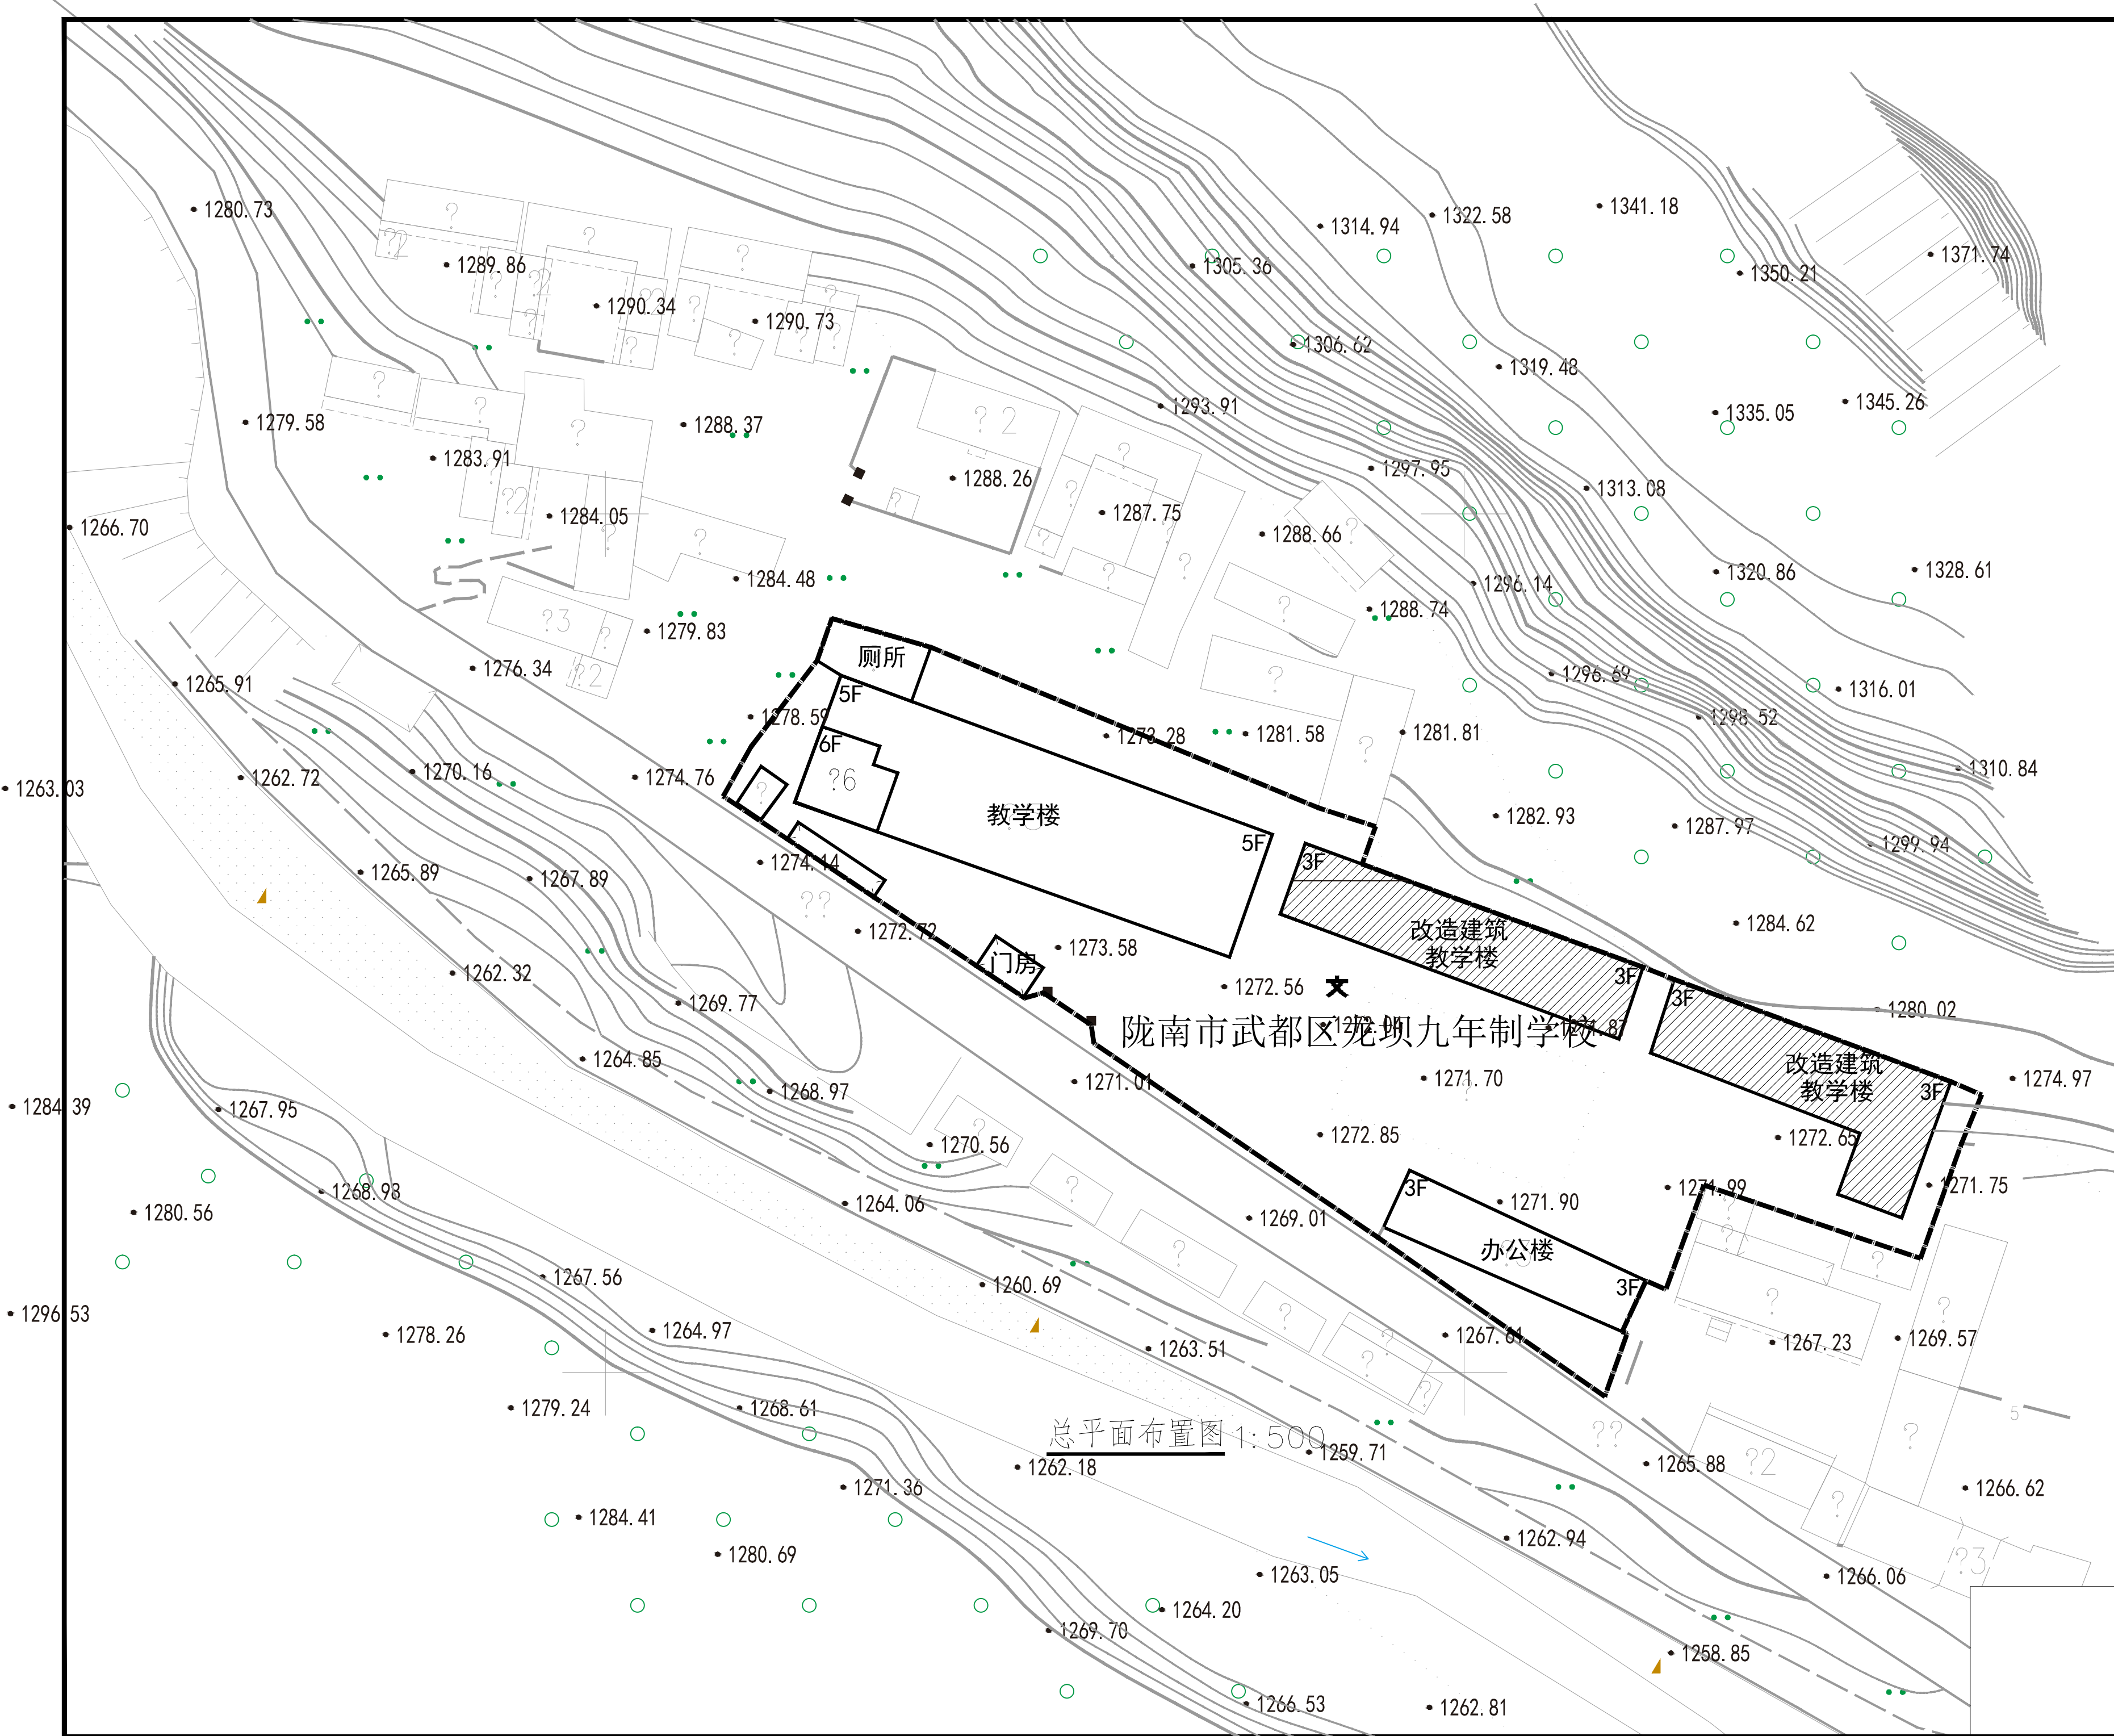
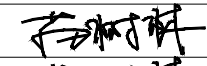
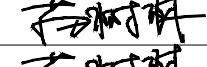
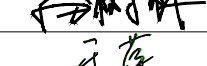
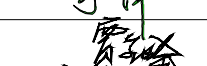
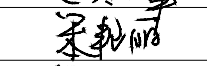


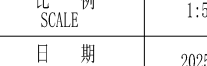

总平面布置图 1:500

实名打印栏		签署栏		
项目负责人	于 峰			
专业负责人	于 峰			
设 计 人	席守东			
项目负责人注册章				
出图专用章				
审图章				
专业负责人注册章				
竣工章				
本图未加盖中地设计集团有限公司 出图专用章无效				
中地设计集团有限公司 ZHONGDI DESIGN GROUP Co.,LTD.  地址: 甘肃 兰州 城关区高新雁南路 18号创业楼C座11楼 ADD: 11 / F, block C, Chuangye building, No. 18, gaoxinyan South Road, Chengguan District • Lanzhou • Gansu 证书编号: A121000522【建筑工程】(甲级) 邮编(P.C): 730010 证书编号: 142021【城乡规划乙级】 电话(TEL): 证书编号: A221000529【风景园林/市政工程】 (乙级) 办 公 : 0931-8515325 传 真 : 0931-8235363				
业 主 CUSTOMER		武都区教育局		
工程名称 PROJECT		陇南市武都区龙坝九年制学校维修改造项目		
子项名称 SUB-PROJECT				
图纸名称 DRAWING		总平面布置图		
项目负责人 PROJECT DIRECTOR		苗树林		
专业负责人 SPECIALITY DIRECTOR		苗树林		
审 定 AUTHORIZED BY		苗树林		
审 核 CHECKED BY		于 萍		
校 对 CHECKED BY		贾金峰		
设 计 DESIGNED BY		宋艳丽		
制 图 DRAWING BY		宋艳丽		
设计编号 PROJECT NO.		2025-GS-J05	比 例 SCALE	1:500
设计阶段 PHASE		施工图	日 期 DATE	2025.05
图 号 DRAWING NO.		建施总-01	版 本 号 VERSION NO.	