
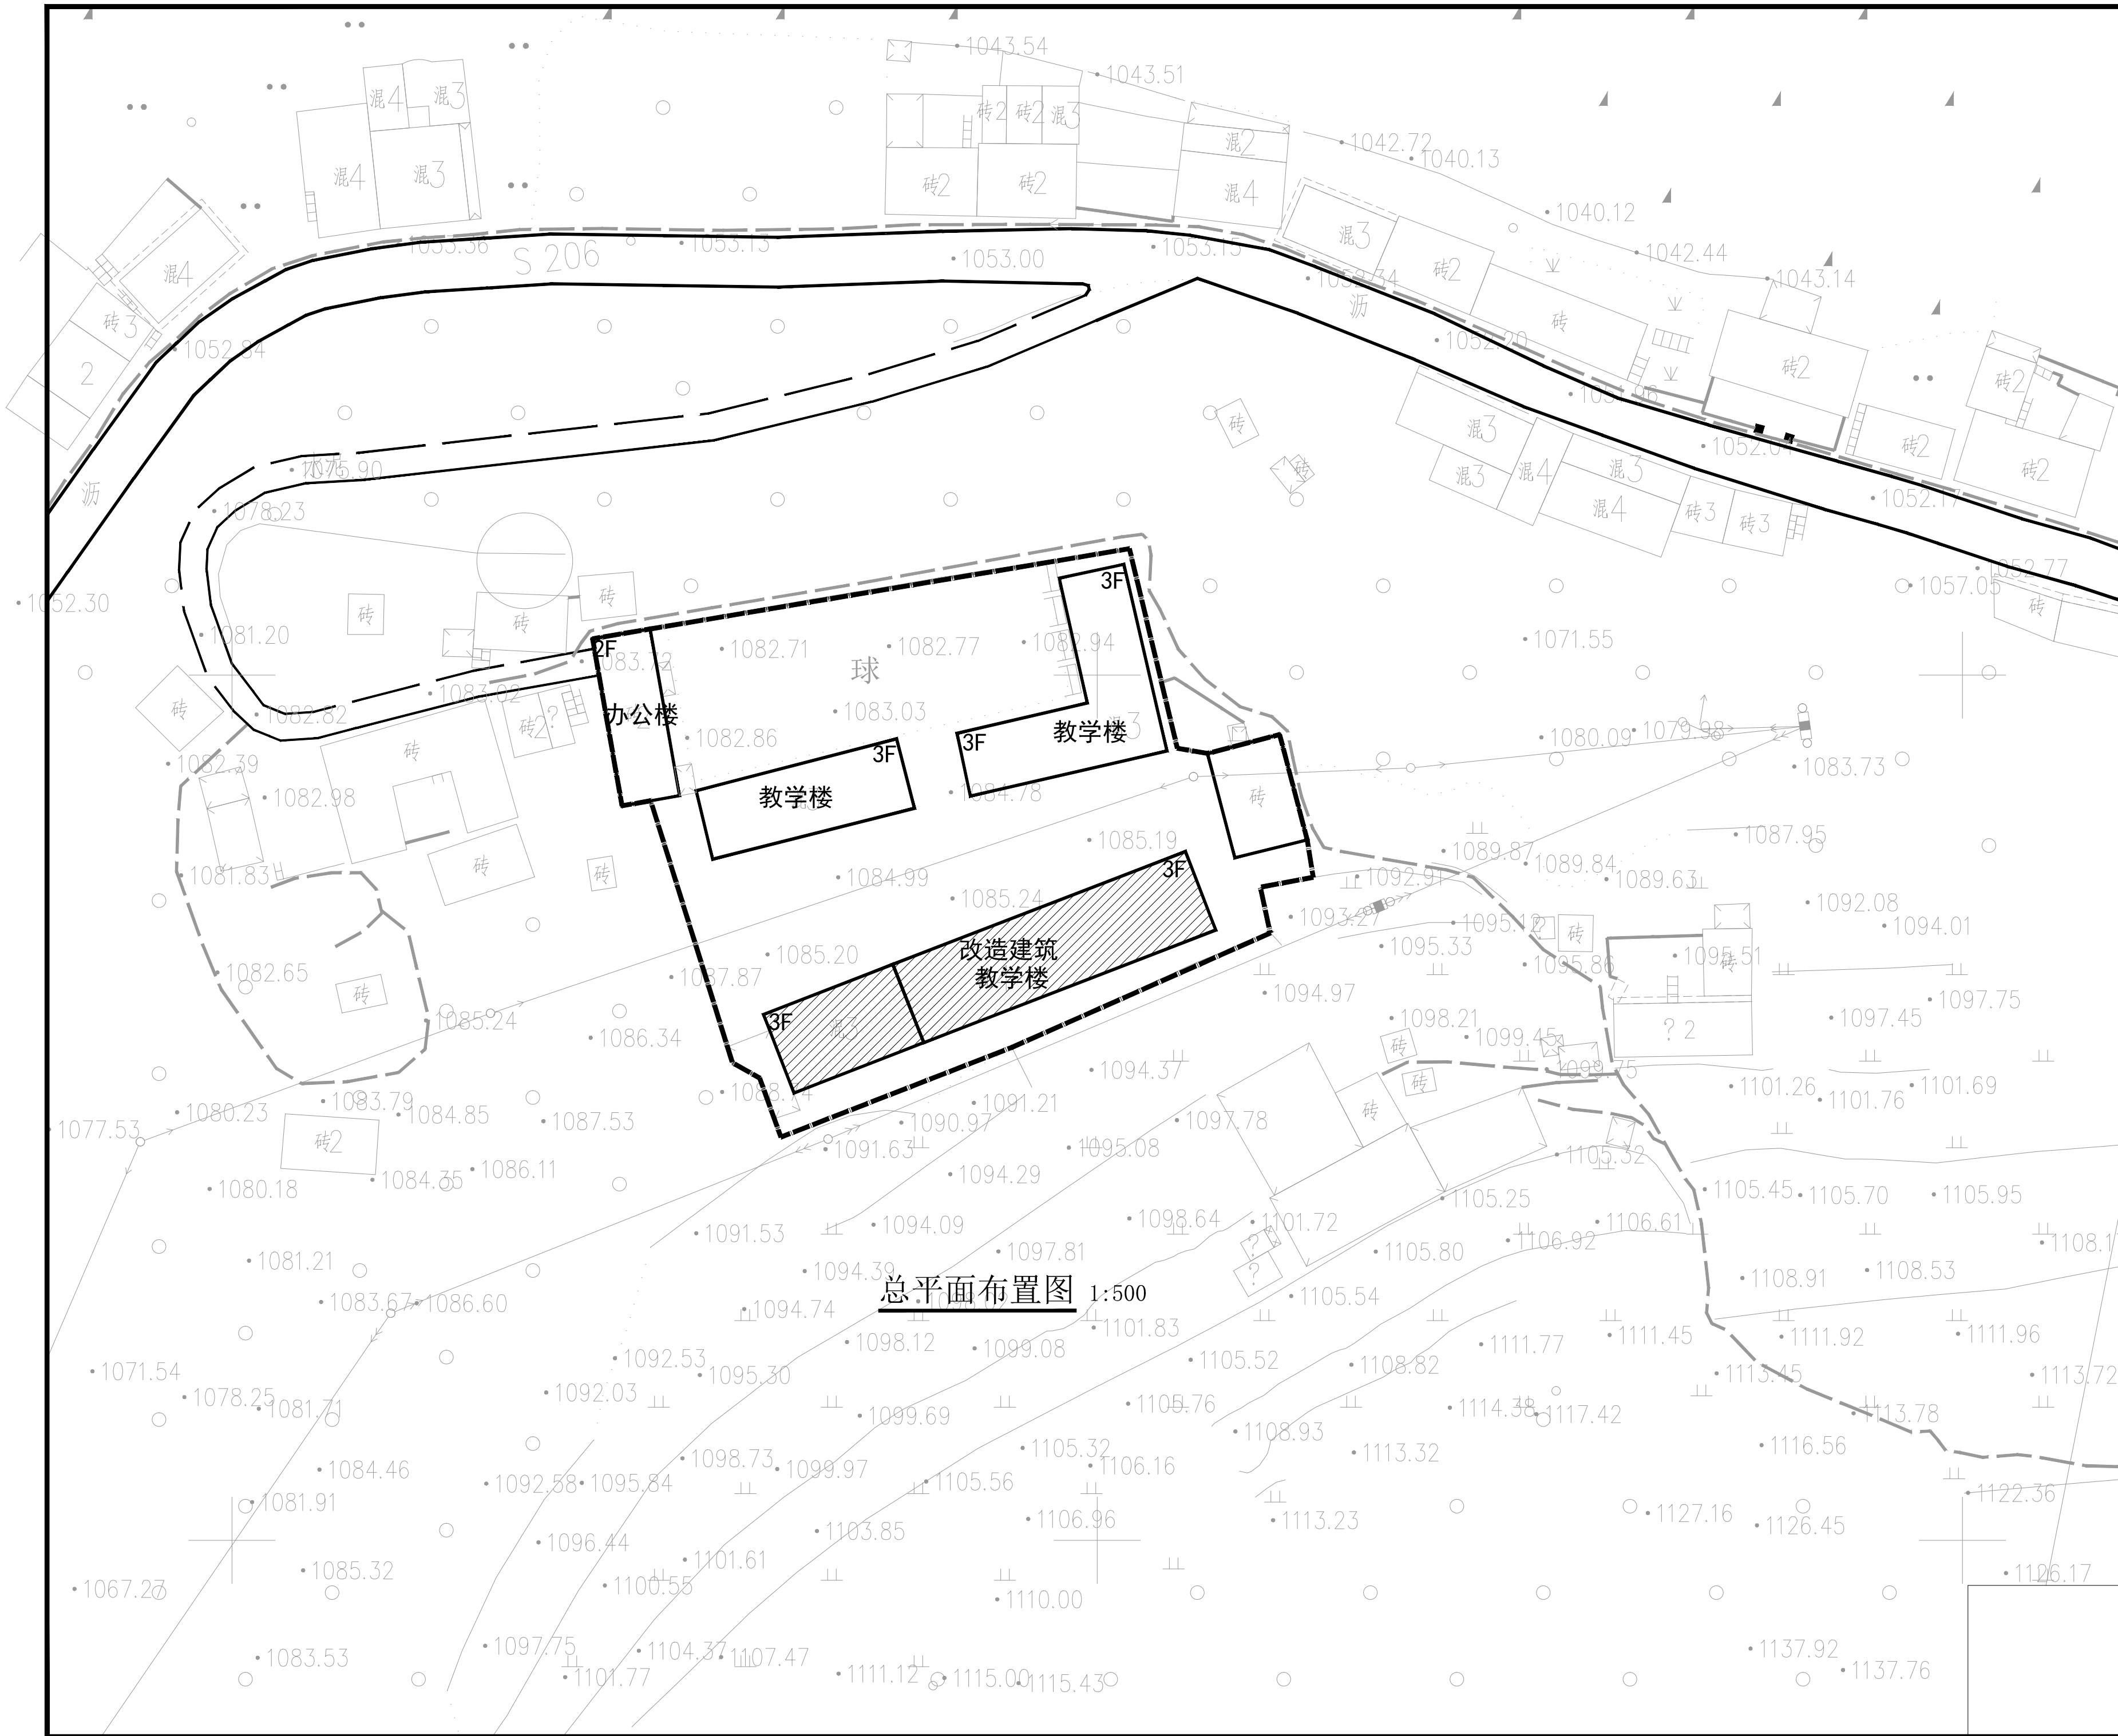
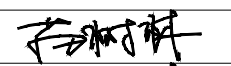
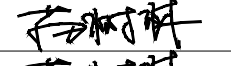
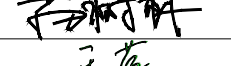
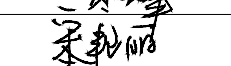


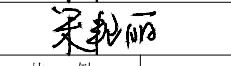

		实名打印栏	签署栏
项目负责人	于 峰		
专业负责人	于 峰		
设 计 人	席守东		
项目负责人注册章			
出图专用章			
审图章			
专业负责人注册章			
竣工章			
本图未加盖中地设计集团有限公司 出图专用章无效			
中地设计集团有限公司 ZHONGDI DESIGN GROUP Co., LTD.  地址：甘肃 兰州 城关区高新雁南路 18号创业楼C座11楼 ADD: 11 / F, block C, Chuangye building, No. 18, gaoxinyan South Road, Chengguan District • Lanzhou • Gansu 证书编号： A121000522 【建筑工程】（甲级） 证书编号： 142021 【城乡规划乙级】 证书编号： A221000529 【风景园林/市政工程】（乙级） 邮编(P.C)：730010 电话(TEL)： 公：0931-8515325 传 真：0931-8235363			
业 主	武都区教育局		
CUSTOMER			
工程名称	陇南市武都区麻柳九年制学校维修改造项目		
PROJECT			
子项名称			
SUB-PROJECT			
图纸名称	总平面布置图		
DRAWING			
项目负责人	苗树林		
PROJECT DIRECTOR			
专业负责人	苗树林		
SPECIALITY DIRECTOR			
审 定	苗树林		
AUTHORIZED BY			
审 核	于 萍		
CHECKED BY			
校 对	贾金峰		
CHECKED BY			
设 计	宋艳丽		
DESIGNED BY			
制 图	宋艳丽		
DRAWING BY			
设计编号	2025-GS-J04	比 例	1:500
PROJECT NO.		日 期	2025.05
设计阶段	施工图	DATE	
PHASE		版 本 号	
图 号	建施总-01	VERSION NO.	
DRAWING NO.			