
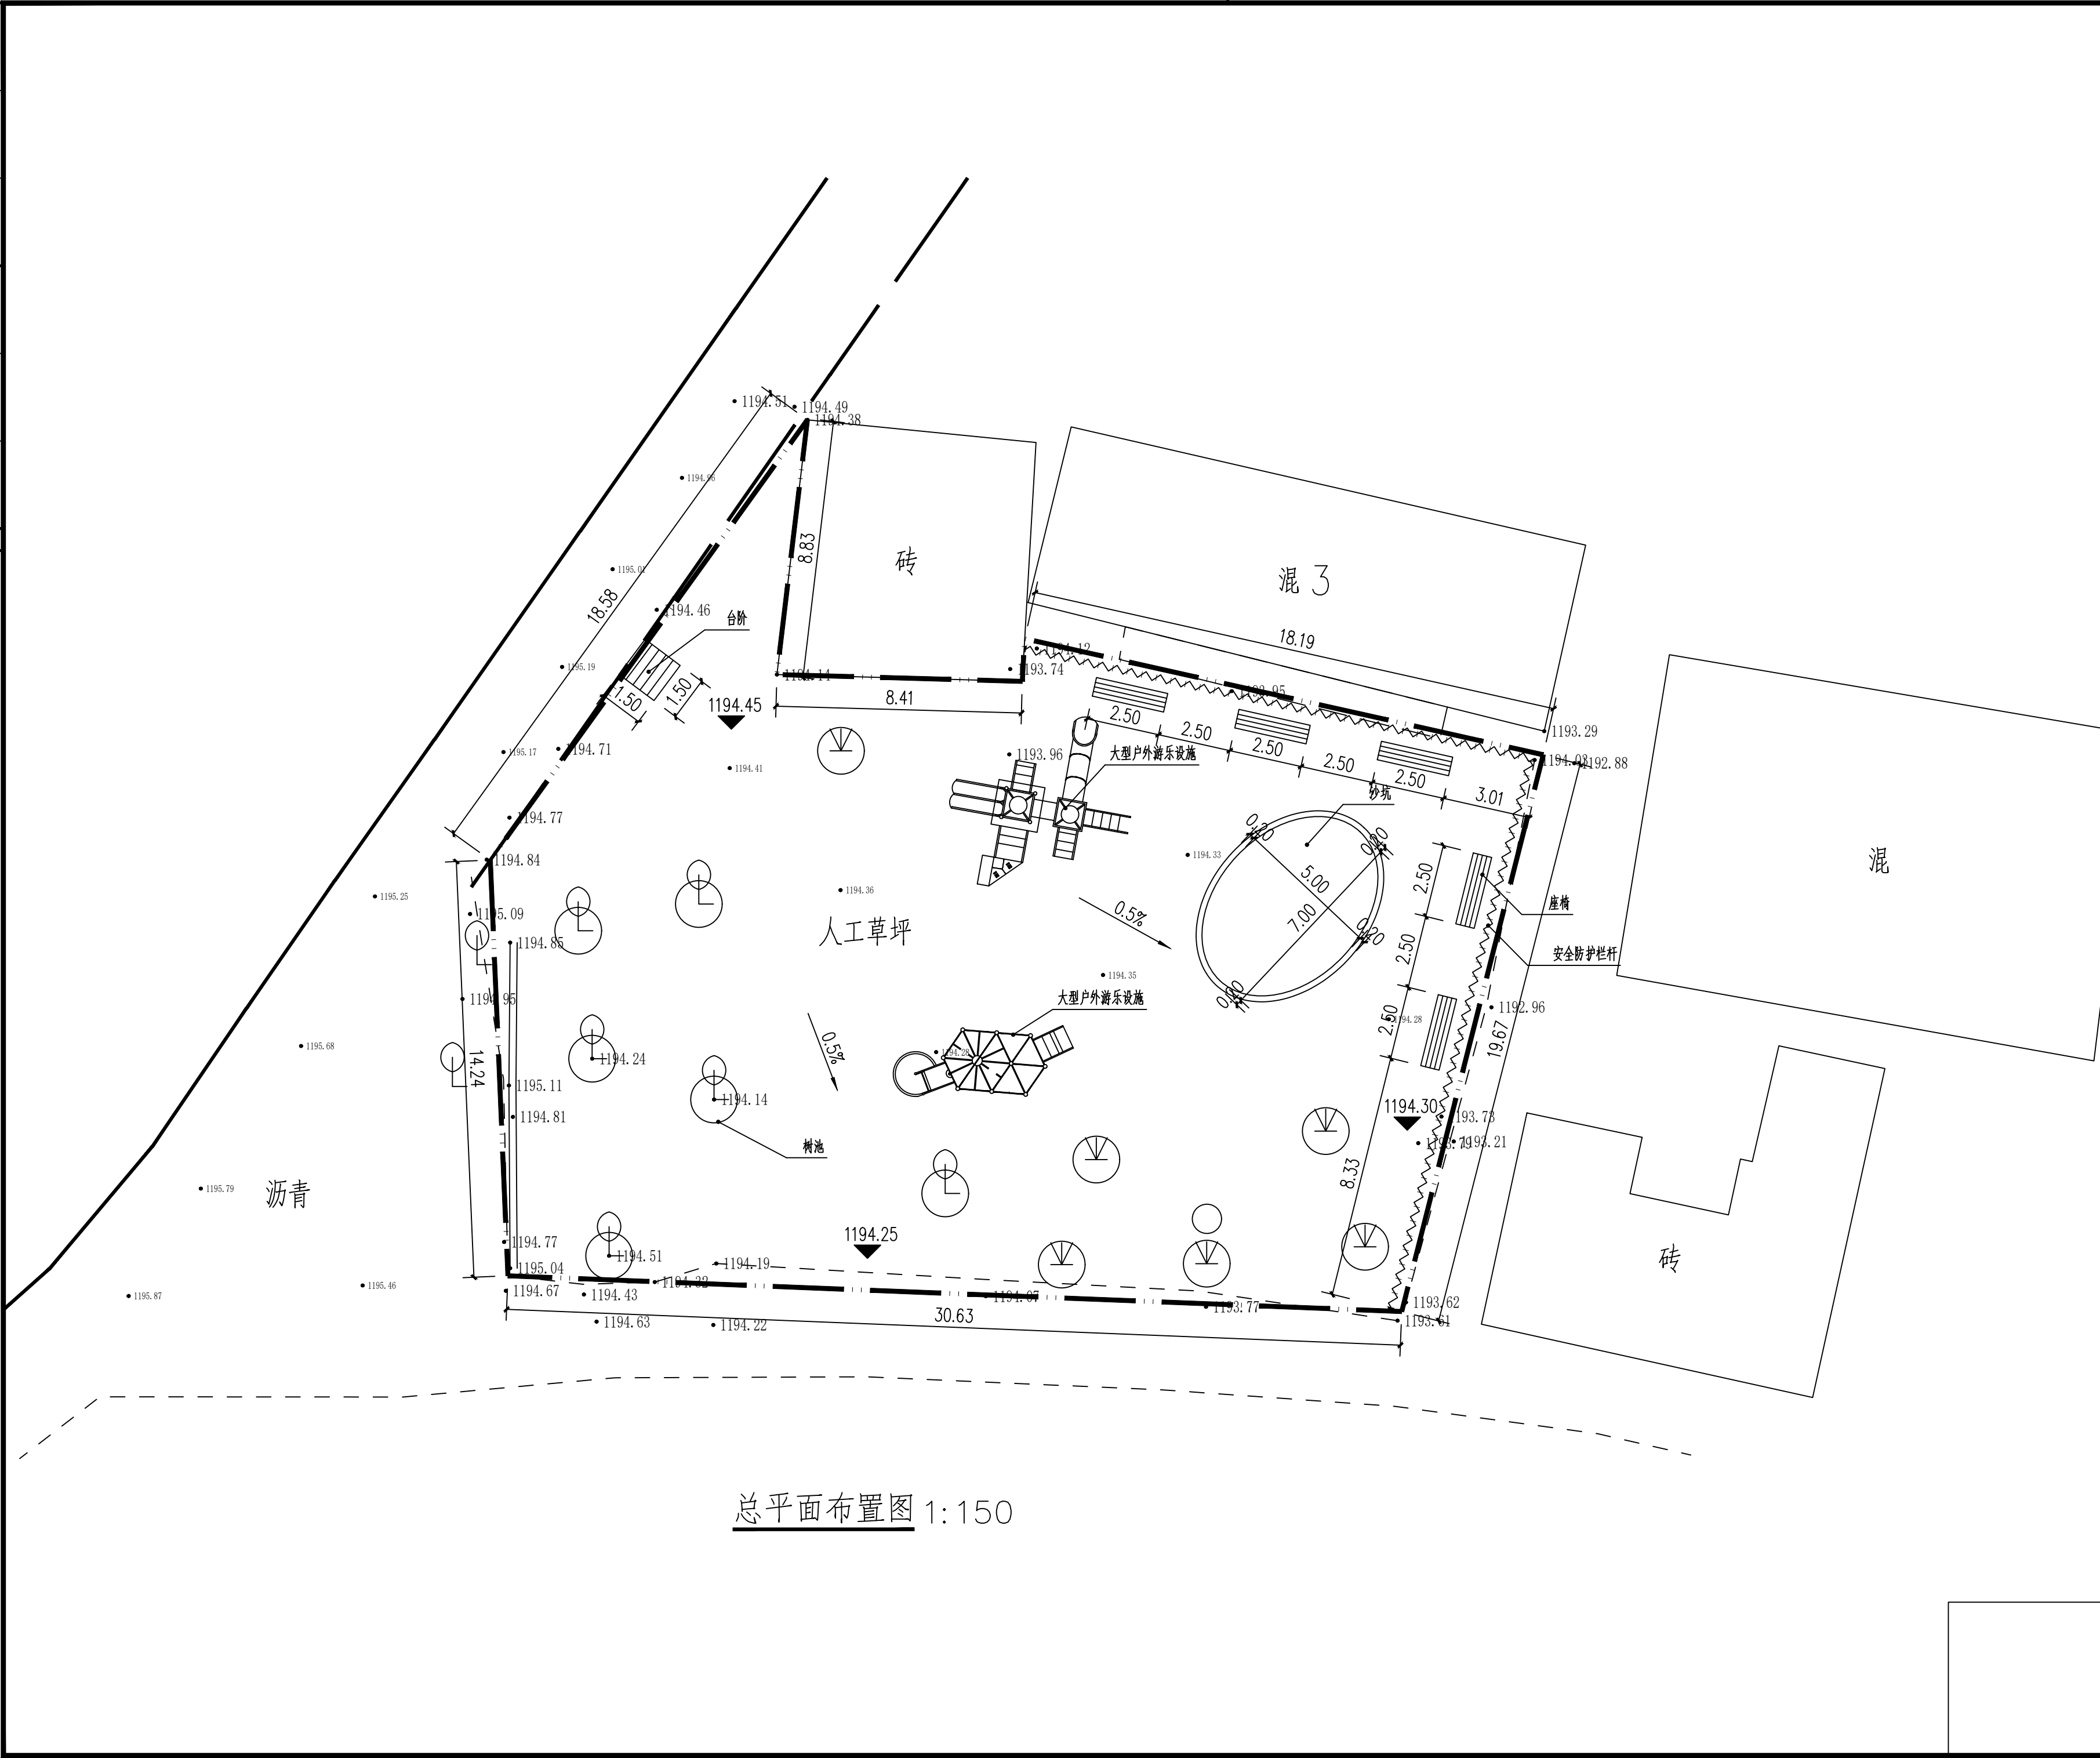


日期	
姓名	
专业	
日期	
姓名	
专业	
会签表	

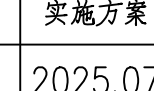

	实名打印栏	签署栏	
项目负责人	王 威		
专业负责人	王 威		
设 计 人	尚 利 军		
项目负责人注册章			
出图专用章			
审图章			
专业负责人注册章			
竣工章			
设计单位 Design Institute  甘肃博通建筑勘察设计咨询有限公司 GAN SU BO TONG JIAN ZHU KAN CHA SHE JI ZI XUN YOU XIAN GONG SI			
建设单位 Client 康县王坝镇人民政府			
项目名称 Project Name 王坝镇何家庄村文化广场、舞台维修及娱乐设施购置项目			
子项名称 Sub Project			
图纸名称 Sheet Title			
审定人 Approved By	李清平		
审核人 Checked By	李清平		
校对人 Proof Readed By	李彦军		
制图人 Designed By	尚利军		
工程号	SJ25020	图纸比例	
专 业 Discipline	建 筑	阶 段 Stage	实施方案
图 号 Sheet No.	01	日 期 Date	2025.07
版 次 Rev.	1.0	版次说明 Description	施工图出图
本图须加盖出图签章, 否则一律无效 Invalid Unless Stamped			