



# 平面布置图

注：具体施工以现场为准


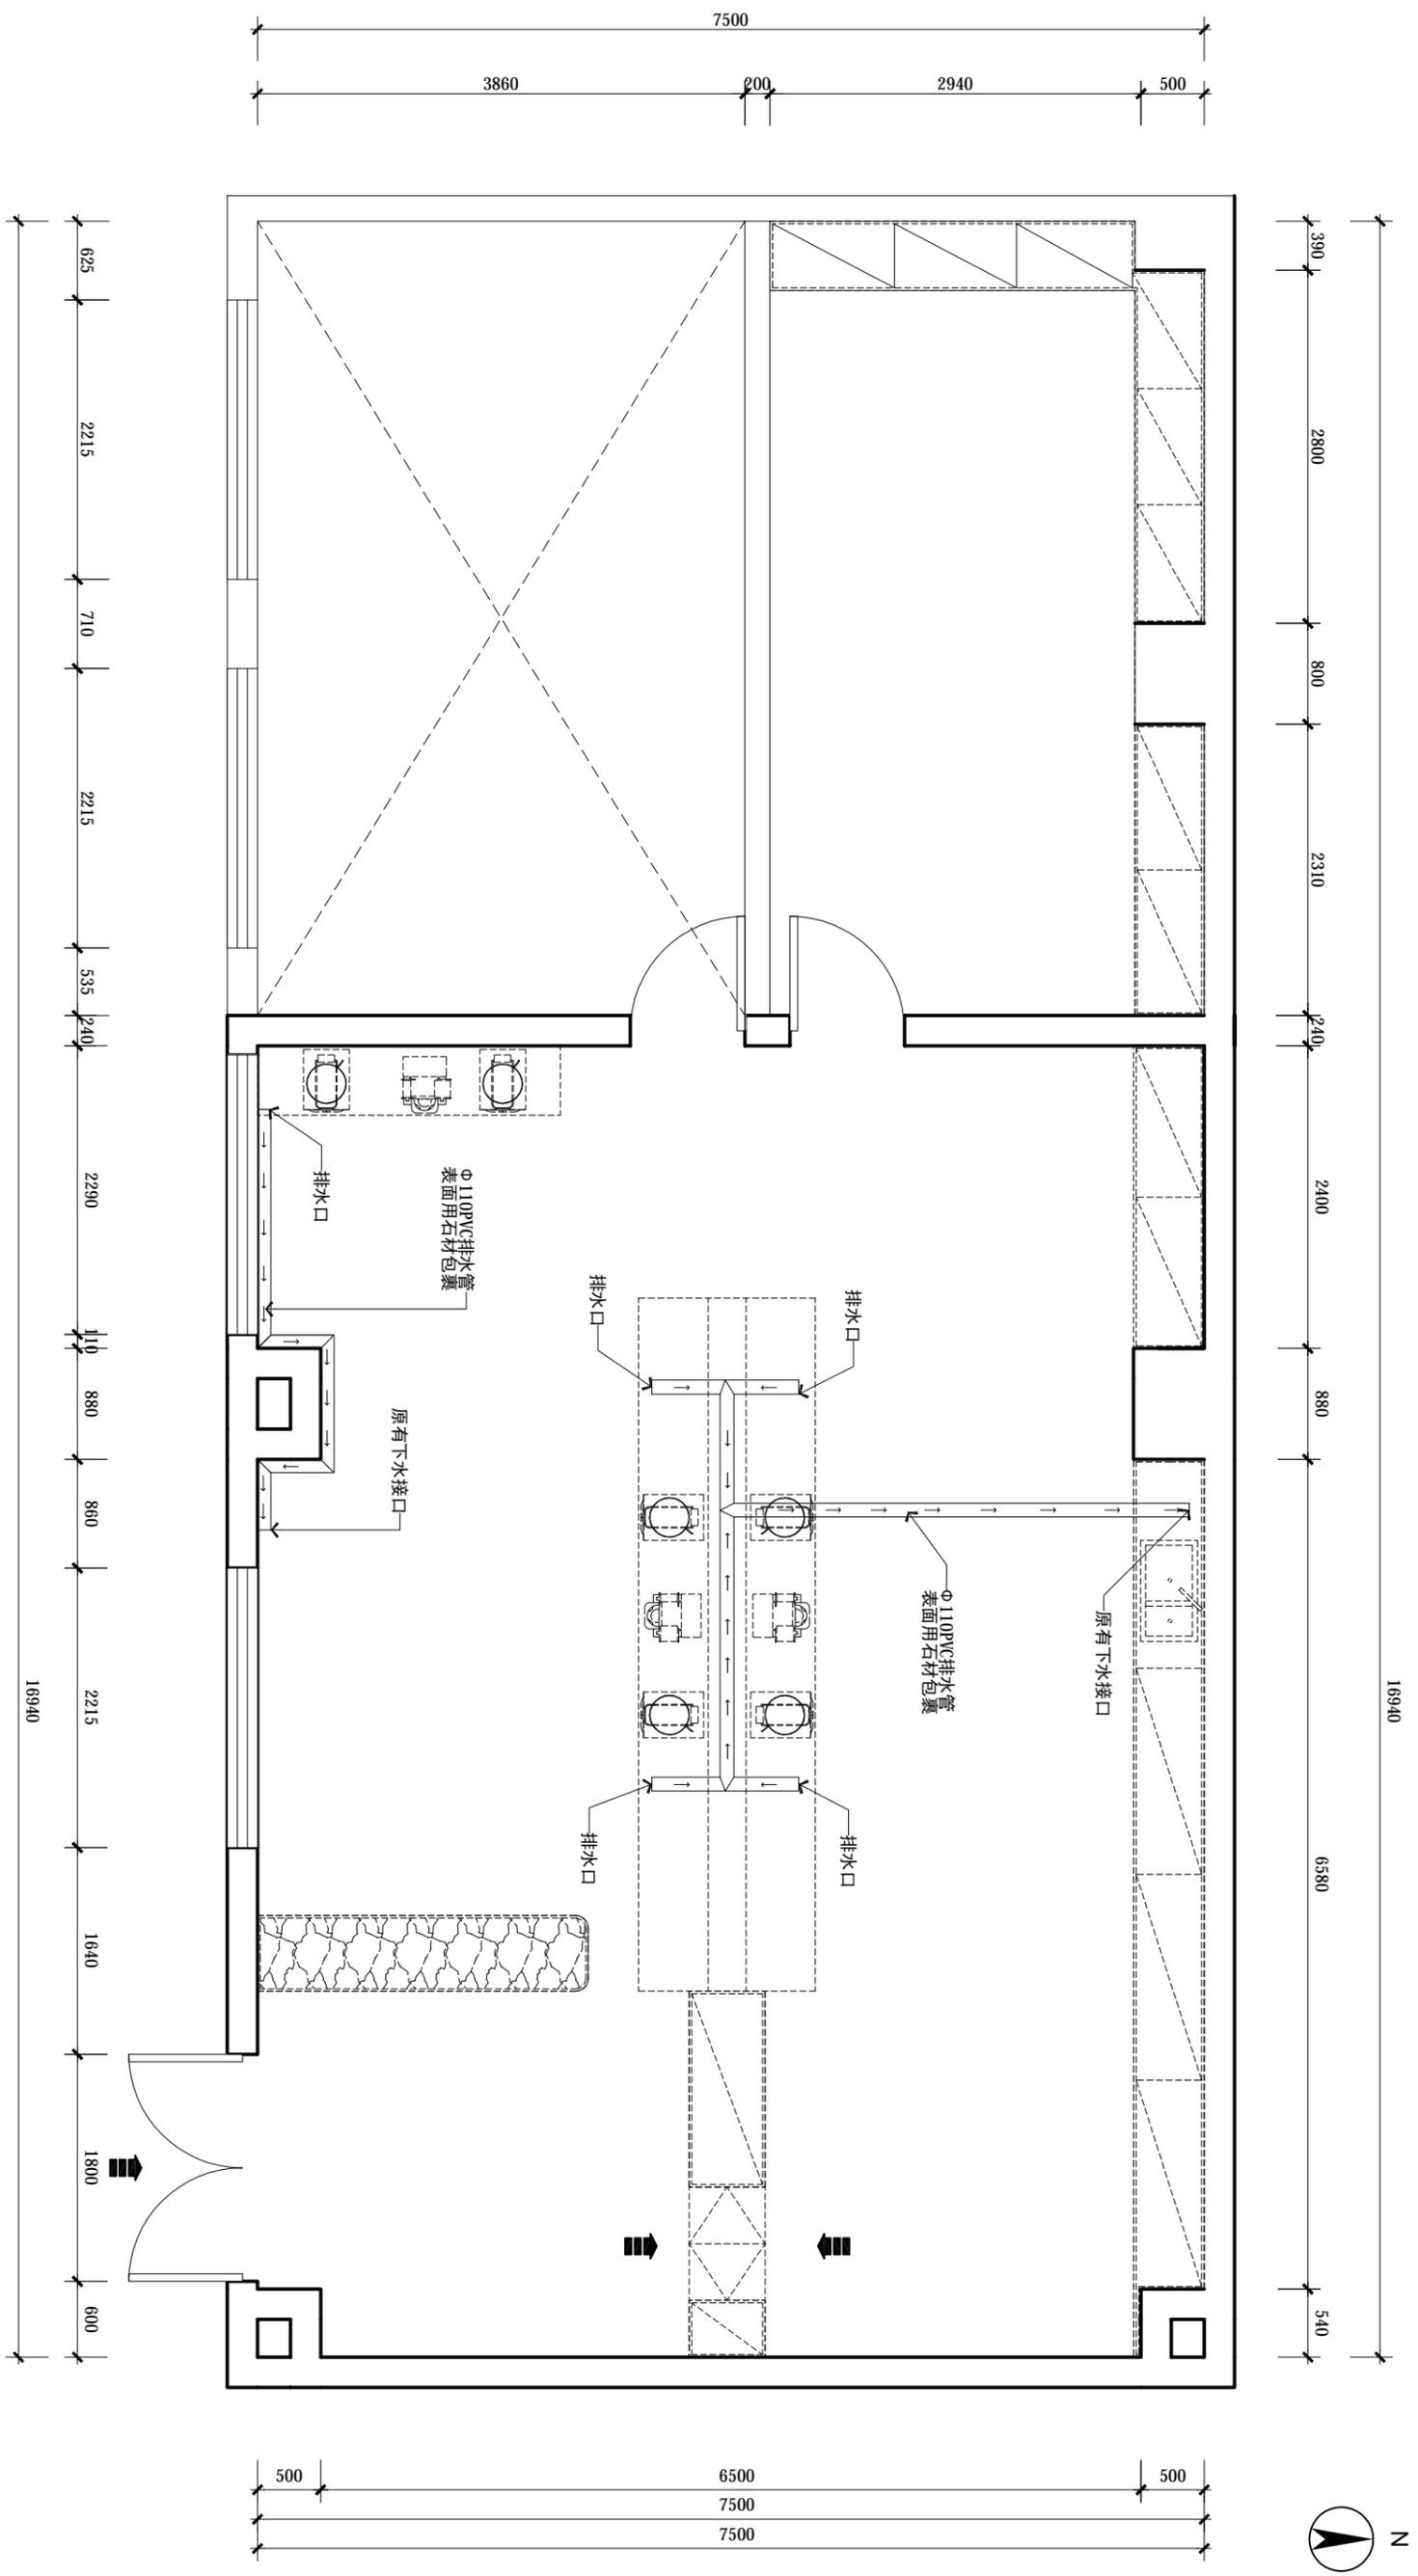


排水示意布置图

注：具体施工以现场为准

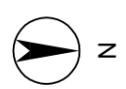



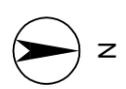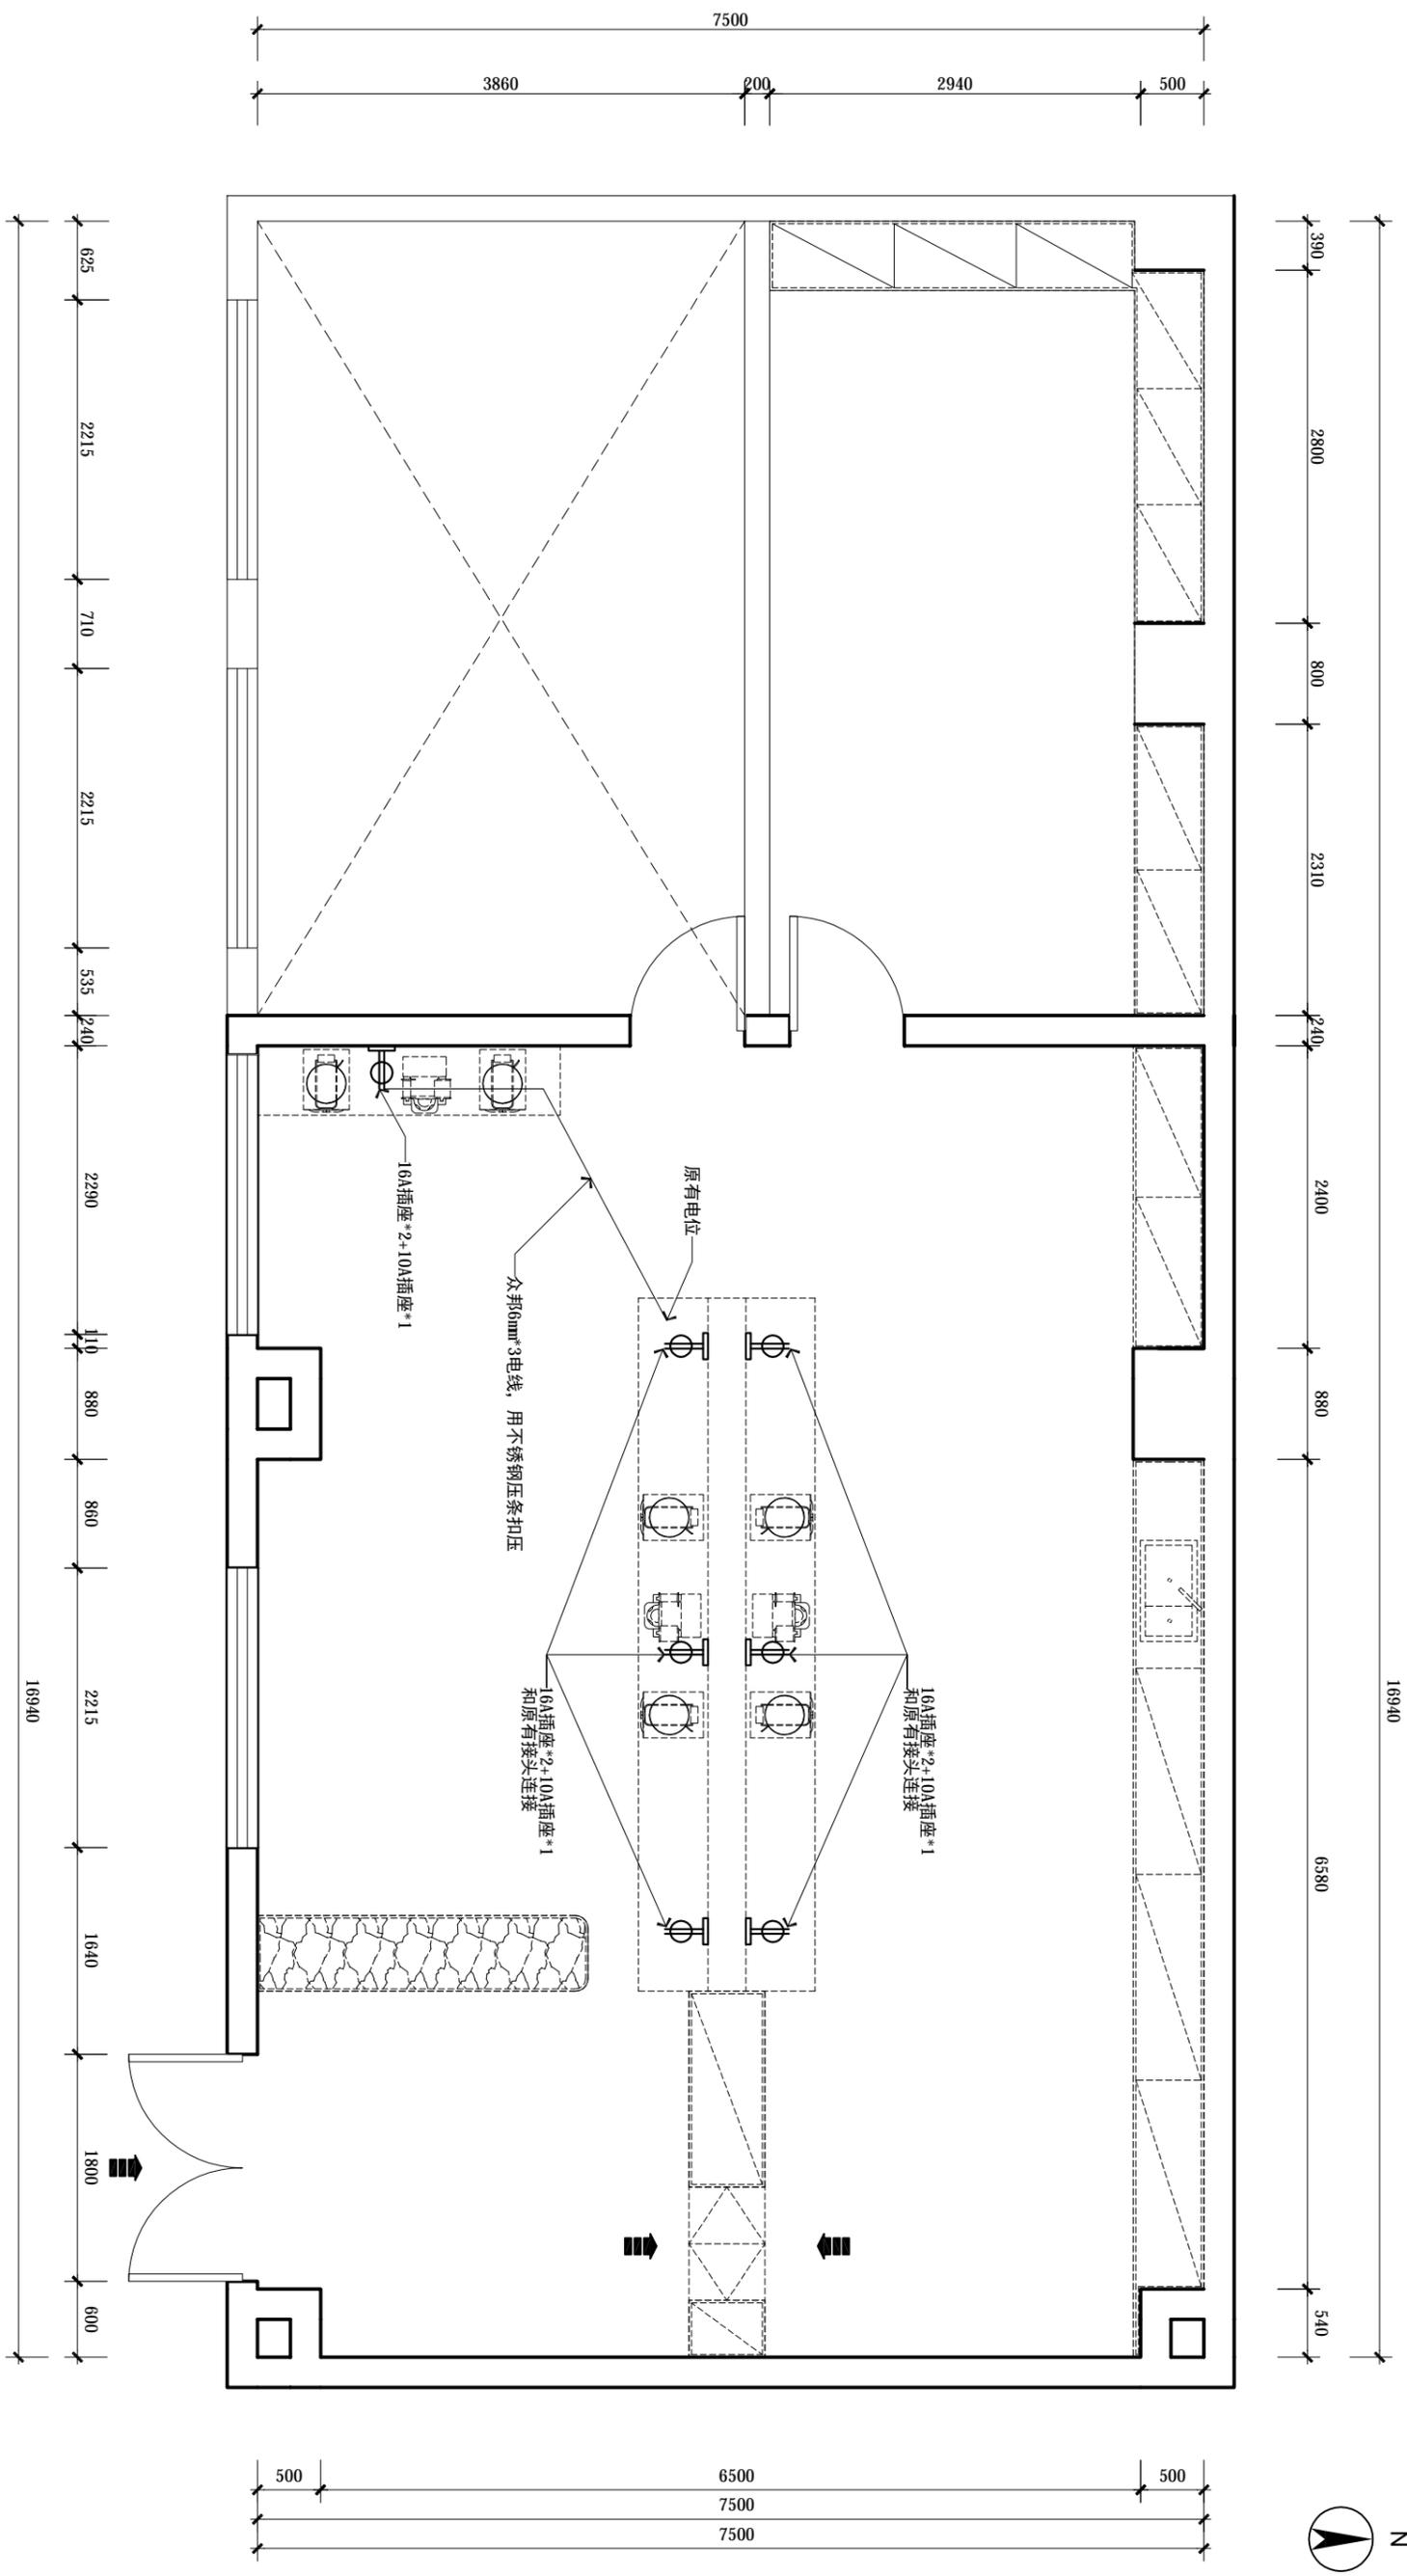

电位示意布置图

注：具体施工以现场为准